


OBSERVACIONES:

FIRMA JEFE DE PROYECTO:

FIRMA DE PROYECTISTA:

FIRMA DE SUPERVISOR:

PLANO CLAVE:

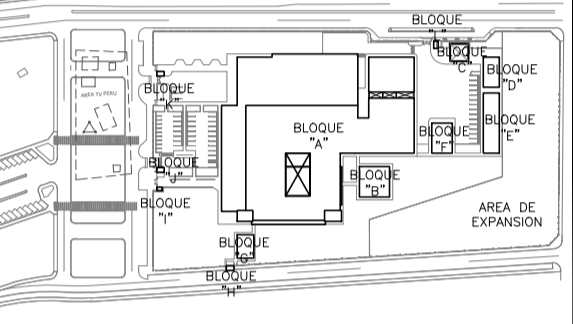

BLOQUE / NIVEL	U.P.S.S. / U.P.S.
BLOQUE A/ 1ER PISO	-CONSULTA EXTERNA -FARMACIA CLINICA -DIAGNOSTICO POR IMAGENES -LABORATORIO -SERVICIOS PATOLOGIA -LABORATORIO -CASA METEOROL -HORAS DE ASES -TRANSPORTES
BLOQUE A/ 2DO PISO	-CONSULTA EXTERNA -ADMINISTRACION -SECCION DE LA INFORMACION -CENTRO DESTRUCTIVO -CENTRO SUPERVISORIO -CENTRO DE REANIMACION Y BANCO DE SANGRE -SALA DE USOS MULTIPLES -RESIDENCIA DE PERSONAL
BLOQUE A/ 3ER PISO	-LABORATORIO
BLOQUE B	-PETIOLIS/UP
BLOQUE C	-SALAS AMBULATORIO
BLOQUE D	-TALLERES
BLOQUE E	-ALMACENES
BLOQUE F	-ALMACENES
BLOQUE G	-MÓDULO DEPENDIENDO TRO
BLOQUE H	-GUARDIANA
BLOQUE I	-CITO INGRESO SERVIDO DE TELECOM.
BLOQUE J	-GUARDIANA
BLOQUE K	-GUARDIANA
BLOQUE L	-GUARDIANA

PROYECTO:

ELABORACION DEL EXPEDIENTE TECNICO, EQUIPAMIENTO Y CONTINGENCIA DEL PROYECTO "RECONSTRUCCION DEL HOSPITAL SAUL GARRIDO ROSILLO II-1, DISTRITO DE TUMBES, PROVINCIA DE TUMBES, DEPARTAMENTO DE TUMBES"

UBICACION:

Districto: TUMBES Provincia: TUMBES Departamento: TUMBES

ESPECIALIDAD:

ARQUITECTURA

PLANO:

DETALLES DE BAÑOS PRIMER PISO

ELABORADO POR:

CONSORCIO CONSULTOR SAUL GARRIDO RUC 20607759538

PROFESIONAL RESPONSABLE:

ARQ. PATRICIA M. BARRIENTOS MELENDEZ CAP 3596
ARQ. NEYMER A. SANCHEZ RODRIGUEZ CAP 14752

CAD:


ARCHIVO:
ARCHIVO

FECHA:


ESCALA:
1/25

LAMINA:


D- 52

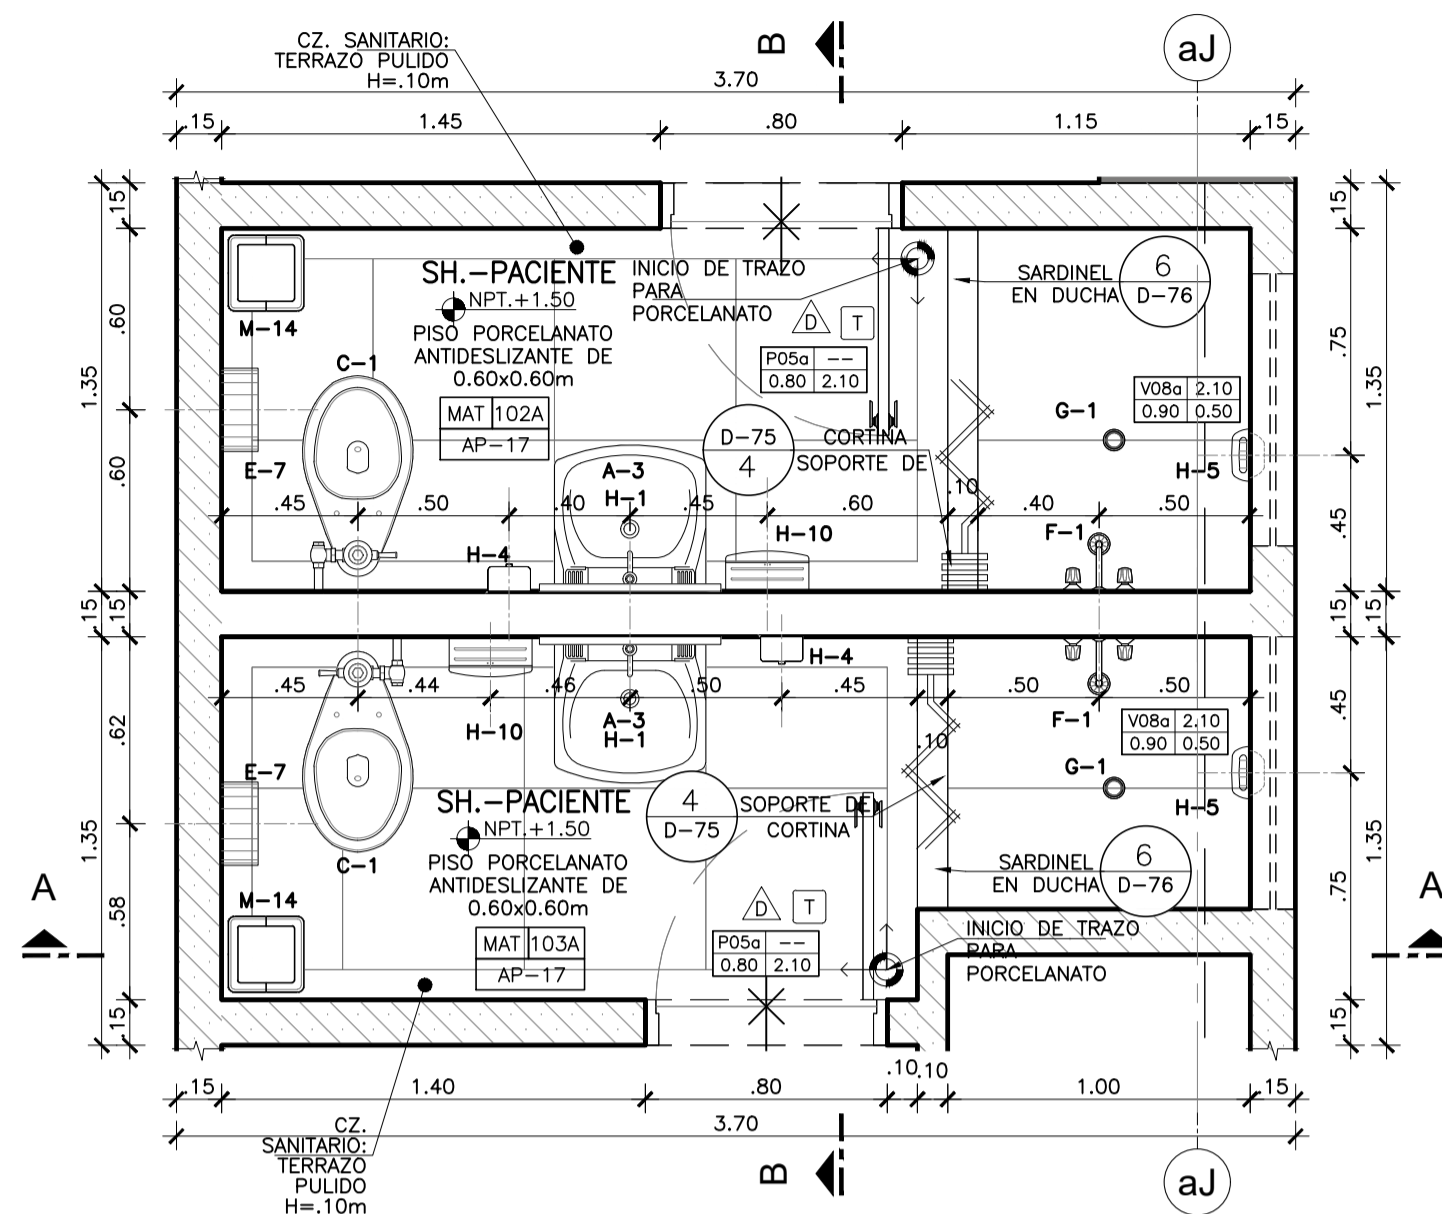


SERV. HIGIENICOS MAT 103A PLANTA Esc. 1:25

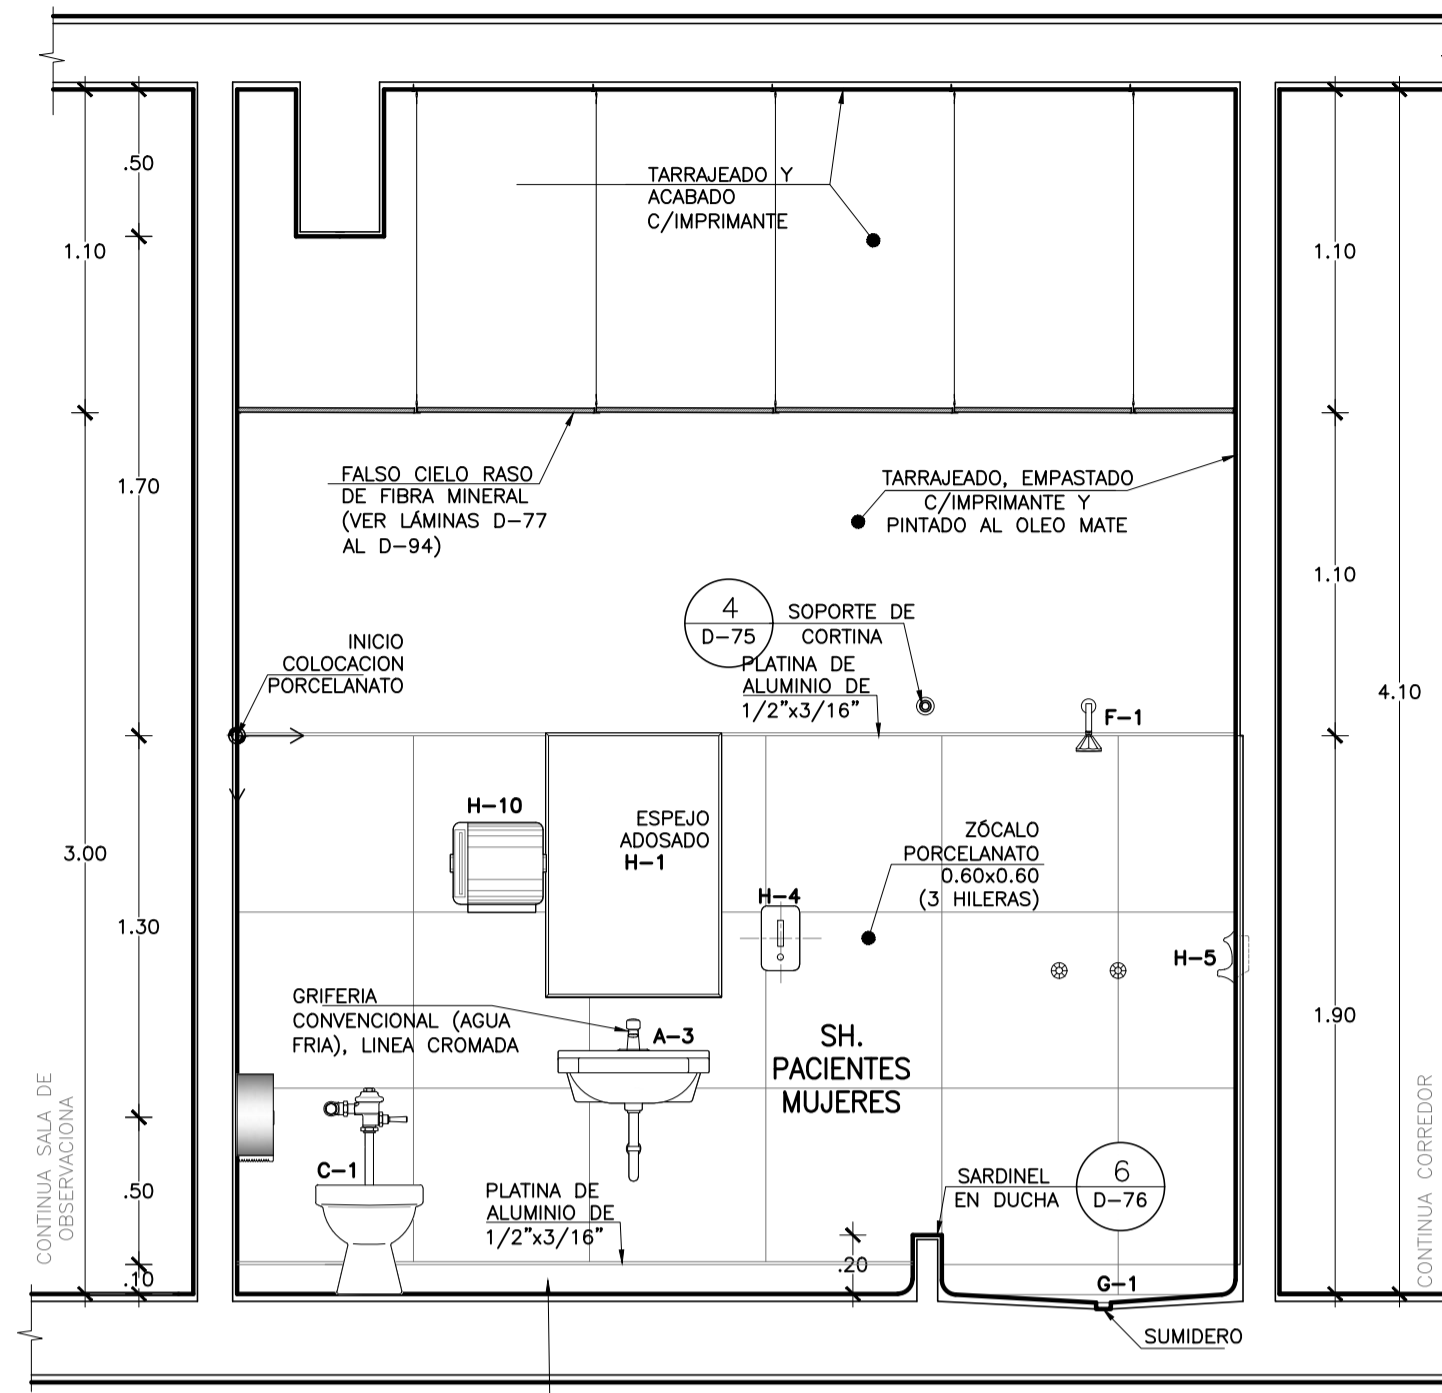


CORTE A-A SERVICIOS HIGIENICOS UPSS CASA MATERNA Esc. 1:25

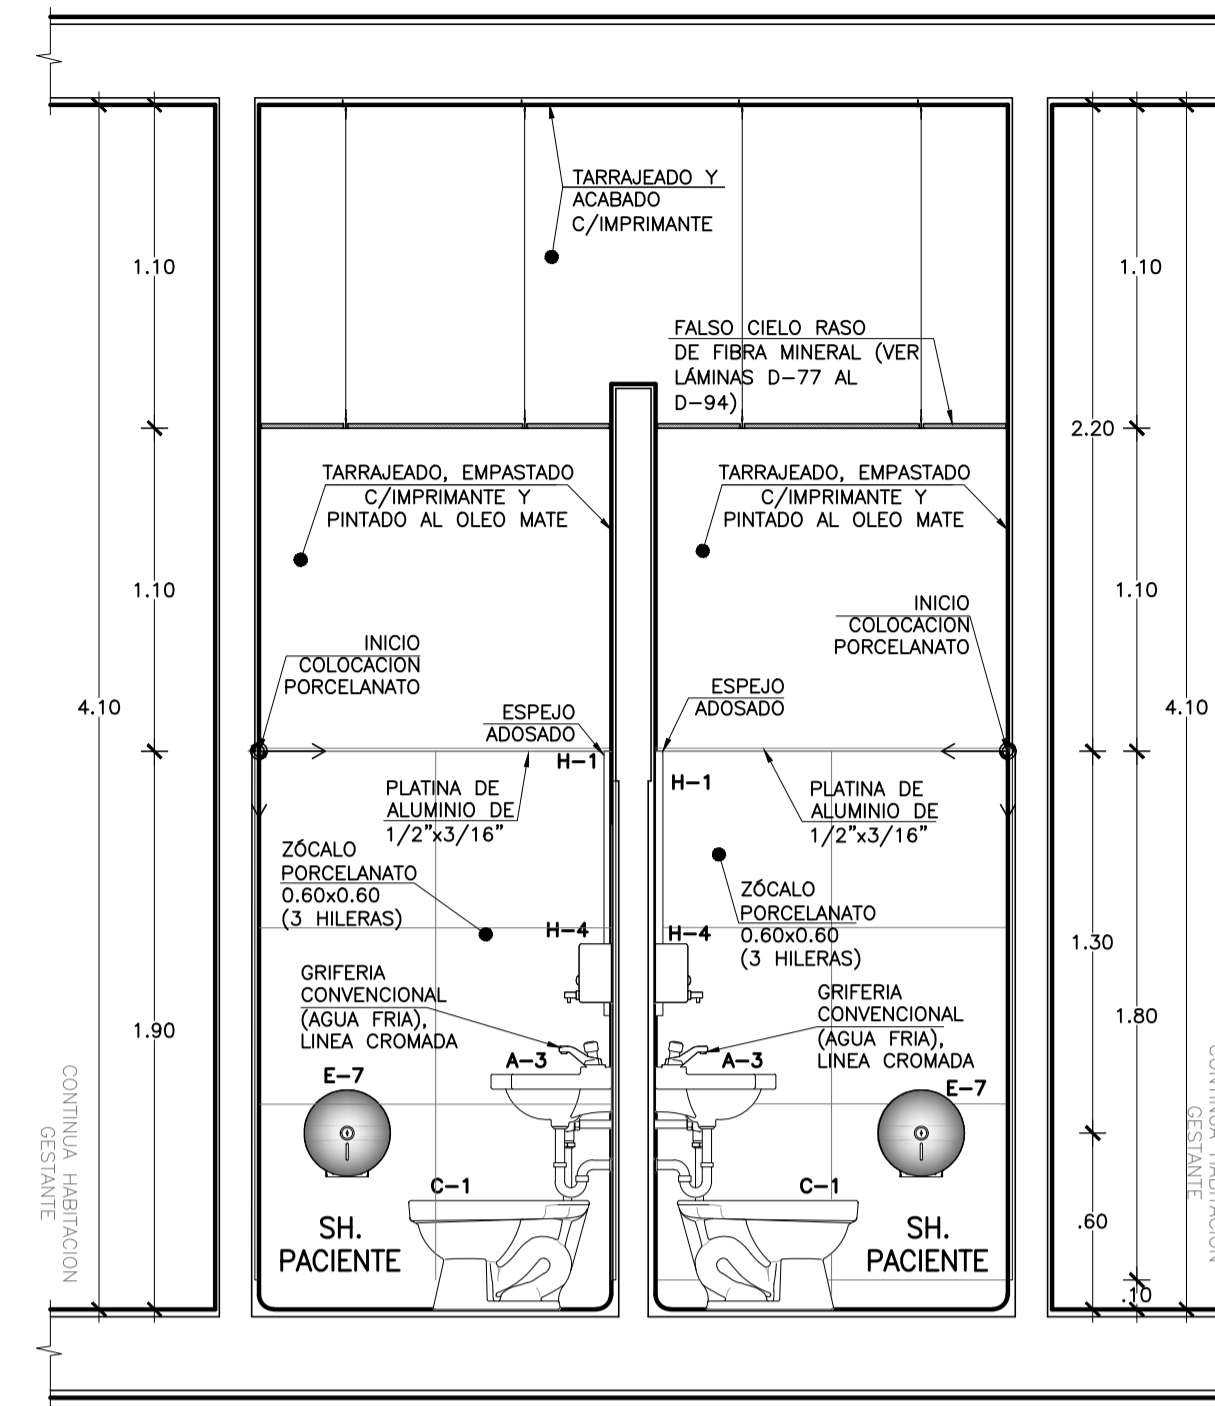


CORTE B-B SERVICIOS HIGIENICOS UPSS CONSULTA EXTERNA Esc. 1:25

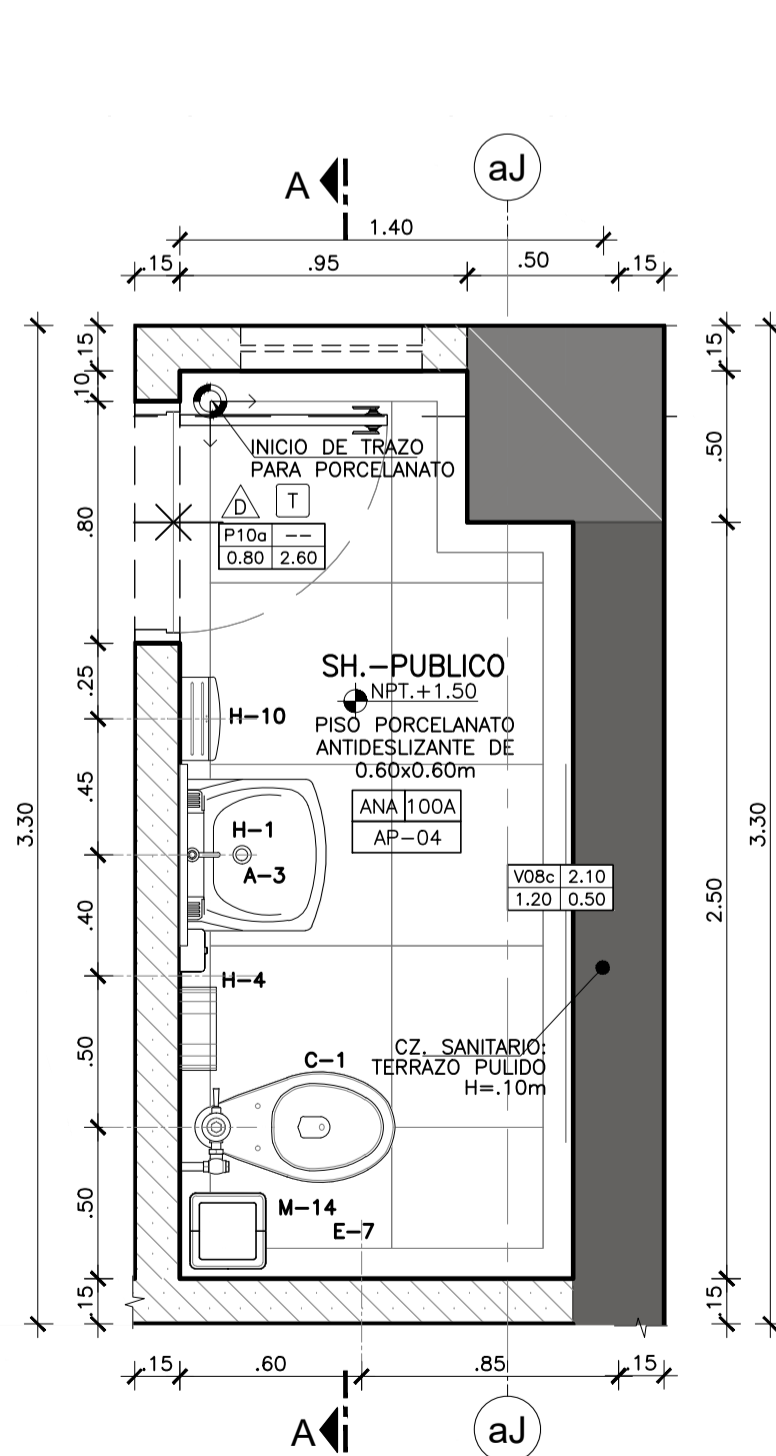


SERV. HIGIENICOS ANA 100A PLANTA Esc. 1:25

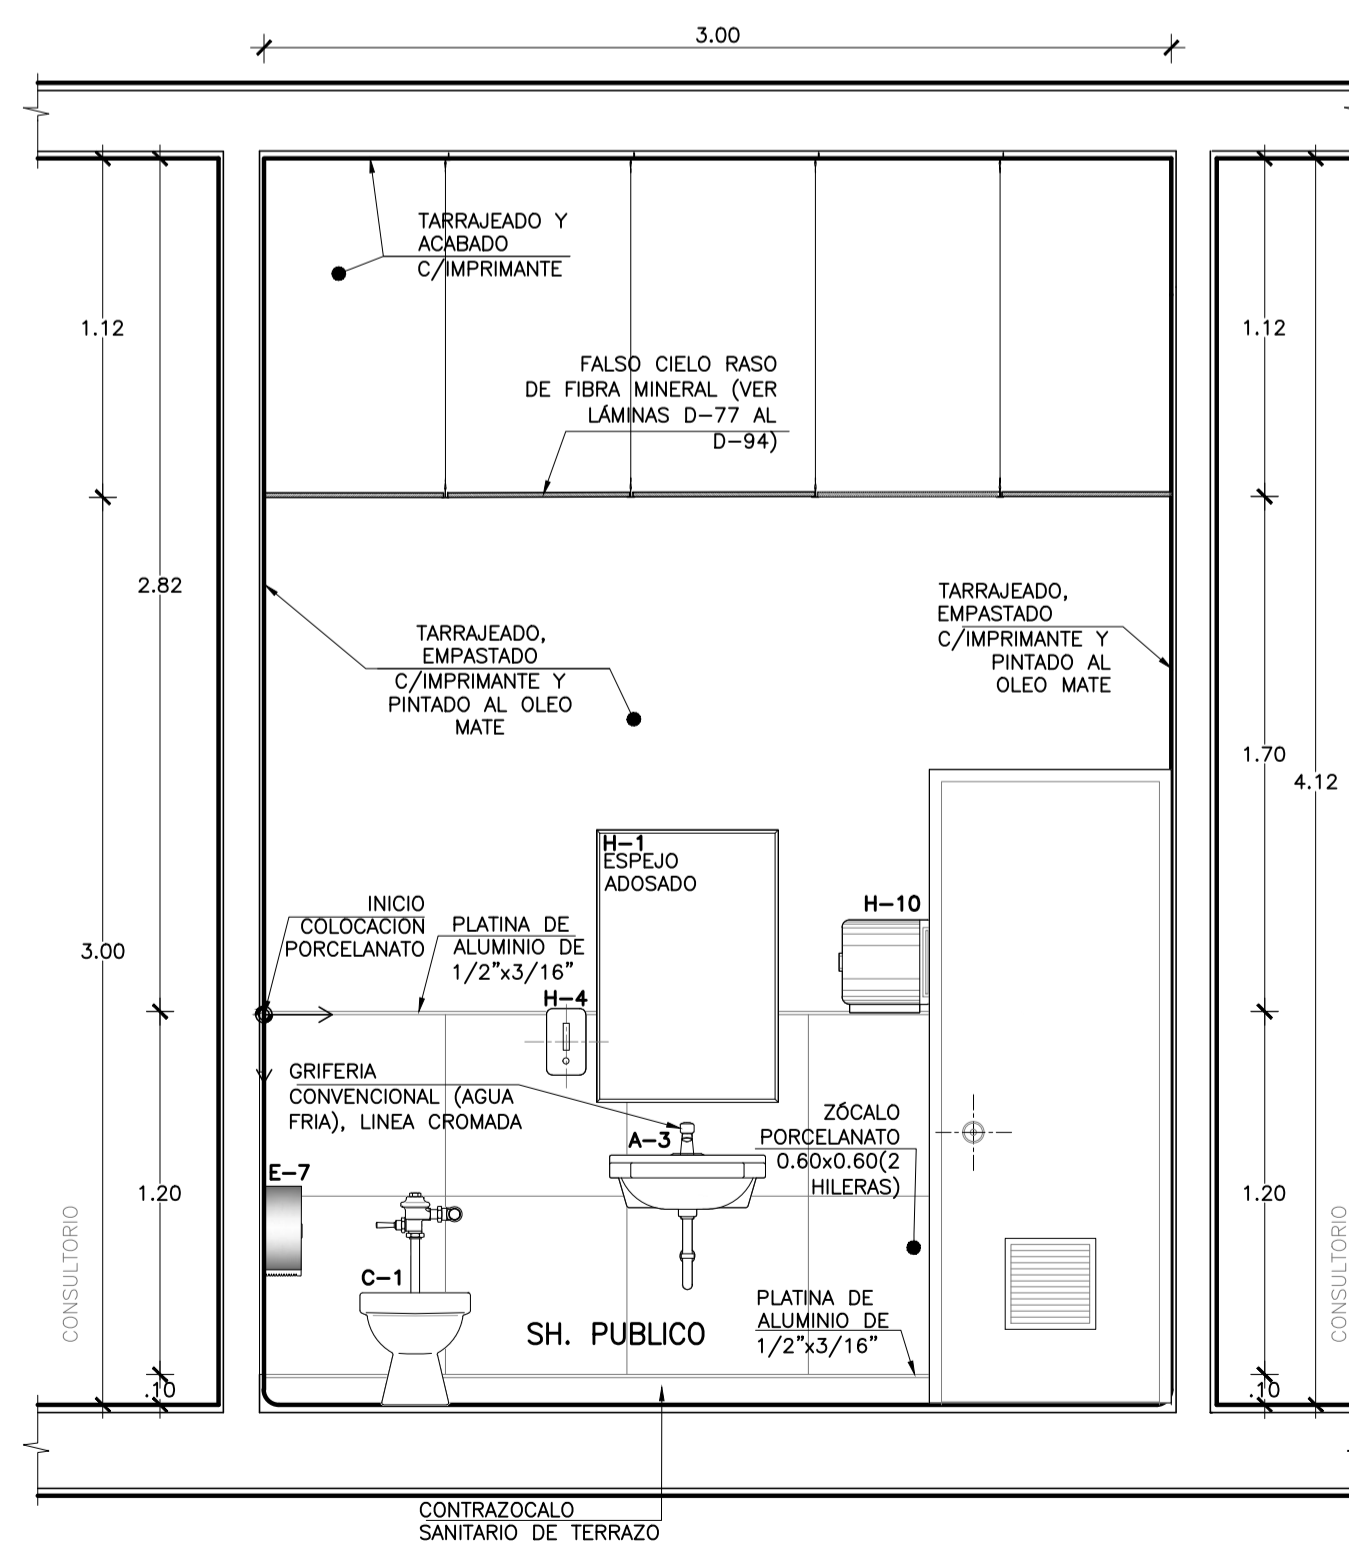

CORTE A-A SERVICIOS HIGIENICOS UPSS ANATOMIA PATOLOGICA Esc. 1:25

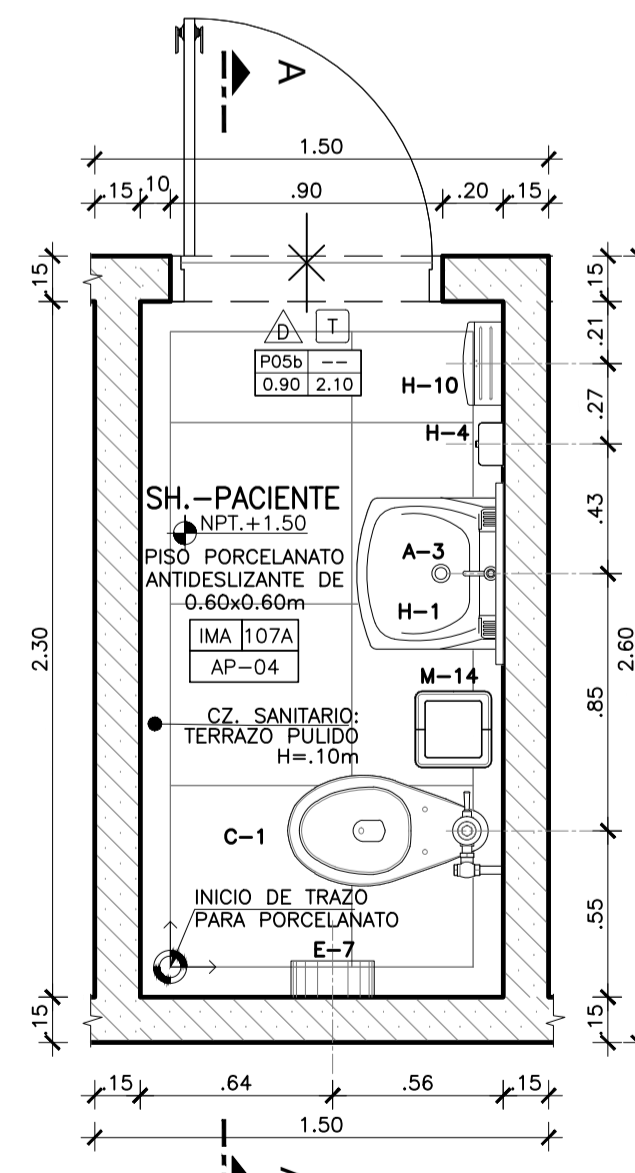

SERV. HIGIENICOS IMA 107A PLANTA Esc. 1:25

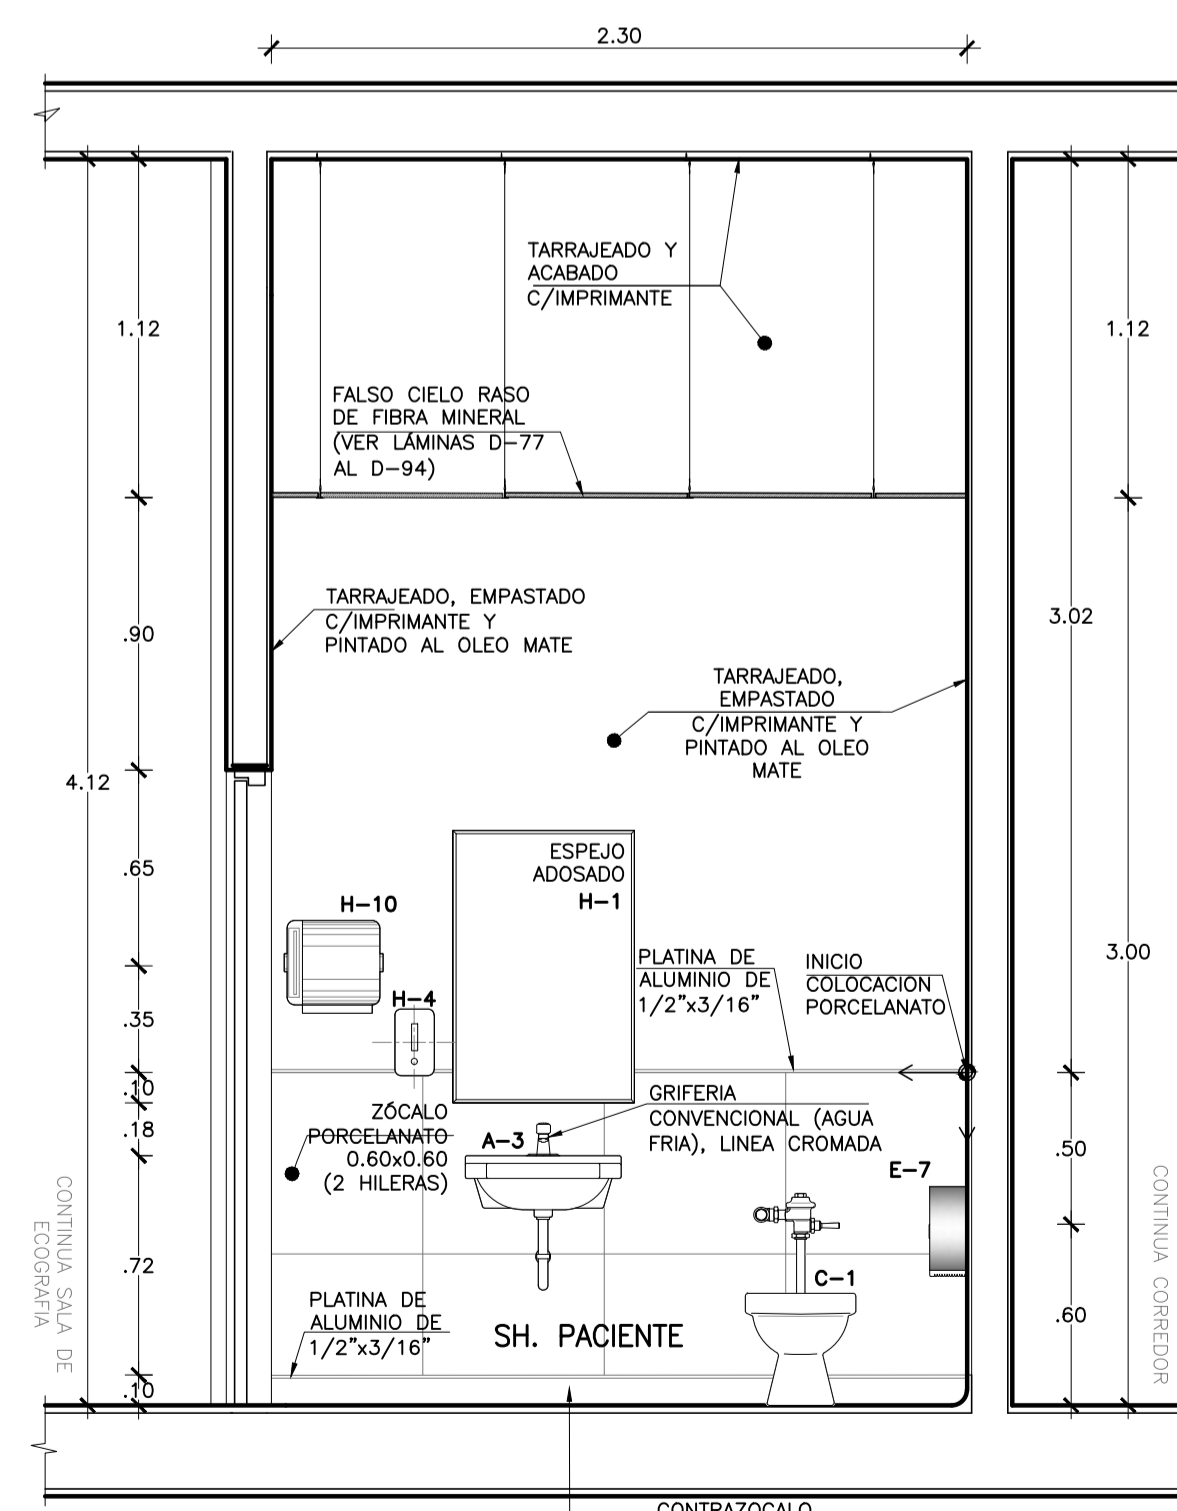

CORTE A-A SERVICIOS HIGIENICOS UPSS DIAGNOSTICO POR IMAGENES Esc. 1:25

LEYENDA

DESCRIPCION APARATOS Y ACCESORIOS SANITARIOS Y ALTURA DE INSTALACION	ALTURA DE INSTALACION
A-2 LAVATORIO DE CERAMICA O LOZA VITRIFICADA DE 23 X 18" GRIFERIA CONVENCIONAL, AGUA FRIA Y CALIENTE	0.80m
A-3 LAVATORIO DE CERAMICA O LOZA VITRIFICADA DE 23 X 18" GRIFERIA CONVENCIONAL, SOLO AGUA FRIA	0.80m
A-4 LAVATORIO DE CERAMICA VITRIFICADA PARA MINIBASOS, GRIFERIA TIPO ALETA CONTROL DE CODO MODO AGUA FRIA	0.80m
A-5 LAVANADOS DE CERAMICA VITRIFICADA TIPO DVALN SOBRE PLANCHAS DE CONCRETO, CONTROL DE MANO, SOLO AGUA FRIA	0.80m
C-1 INODORO DE LOZA VITRIFICADA CON VALVULA FLOWMETRICA PARA DISCAPACITADO	N.P.T.
C-1a INODORO DE LOZA VITRIFICADA CON VALVULA FLOWMETRICA PARA DISCAPACITADO	N.P.T.
C-4b INODORO BABY FRESH	N.P.T.
C-8 URNARIO DE CERAMICA O LOZA VITRIFICADA, BANDA DE PARED, CON OPERACION VALVULA FLOWMETRICA	1.00m
E-7 DISPENSADOR DE PAPEL HIGIENICO CON LLAVE	0.80m-0.90m
E-7b BARRA DE PROTECCION PARA DUCHA	1.00m
F-1 DUCHA DE DOS LLAVES PARA AGUA FRIA Y CALIENTE CON GRIFERIA MEZCLADORA CROMADA	2.20m-2.10m
G-1 SUMIDERO DE BRONCE CROMADO PARA DUCHA	N.P.T.
H-1 ESPEJO ADOSADO DE MARCO METALICO H=0.90m, A=0.60m	1.00m
H-1b ESPEJO ADOSADO DE MARCO METALICO H=0.70m, A=0.60m INCLINADO PARA DISCAPACITADO	1.00m
H-10 DISPENSADOR DE PAPEL TOALLA	1.80m/1.00m
H-12 AGUJERERA DE TUBO PARA DISCAPACITADOS EN INODORO	0.80m
H-4 JABONERA CROMADA CON DISPENSADOR PARA JABON LIQUIDO	1.00m
H-5 JABONERA DE LOZA PARA DUCHA	1.15m
H-7 BARRA CROMADA PARA CORTINAS	2.00m
M-14 PAPELERA DE PLASTICO CON TAPA Y VENTANA BATIBLE	N.P.T.
M-18 BANCO DE CONCRETO PARA VESTUARIO	0.40m
M-3 CASILLERO METALICO GUARDABARRAS, DE UN CUERPO Y DOS COMPARTIMENTOS	0.40m
M-9 PERCHA METALICA DE PARED CON 4 GANCHOS	1.00m
M-9b CAMBIADOR DE PAÑALES HORIZONTAL 89.4 X 58.9 CM	0.85m
AP-1 ASIENTO REBATIBLE ACERO INOX. 45X50 CM	0.50m