


OBSERVACIONES:

FIRMA JEFE DE PROYECTO:

FIRMA DE PROYECTISTA:

FIRMA DE SUPERVISOR:

PLANO CLAVE:

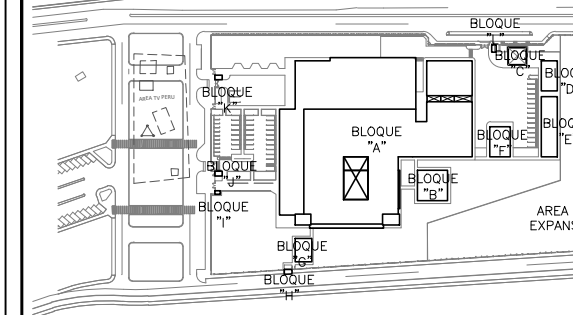

BLOQUE / NIVEL	U.P.S.S. / U.P.S.
BLOQUE A/ 1ER PISO	-CONSULETA EXTERNA -FRANQUISA QUINICA -INDICADOR POR IMAGENES -RESECCION -LABORATORIO PATOLOGICO -CASA METEOROLOGICA -CORREO DE ASES -TRANSPORTE
BLOQUE A/ 2DO PISO	-CONSULETA EXTERNA -ADMINISTRACION -CENTRO DE LA INFORMACION -CENTRO DISTRIBUCION -CENTRO SUBDISTRIBUCION -CENTRO DE MANEJO Y BANCO DE DATOS
BLOQUE A/ 3ER PISO	-HOSPITALIZACION -RESIDENCIA DE PERSONAL
BLOQUE B	-LABORATORIO
BLOQUE C	-PETIOLOGIA/USP
BLOQUE D	-SALA DE REVISION
BLOQUE E	-TALLERES
BLOQUE F	-ALMACENES
BLOQUE G	-MATERIAL DEPENDIENDO TERC
BLOQUE H	-GUARDARIA
BLOQUE I	-CITO INGRESO SERVIDO DE TELECOM.
BLOQUE J	-GUARDARIA
BLOQUE K	-GUARDARIA
BLOQUE L	-GUARDARIA

PROYECTO:

ELABORACION DEL EXPEDIENTE TECNICO, EQUIPAMIENTO Y CONTINGENCIA DEL PROYECTO "RECONSTRUCCION DEL HOSPITAL SAUL GARRIDO ROSILLO II-1, DISTRITO DE TUMBES, PROVINCIA DE TUMBES, DEPARTAMENTO DE TUMBES"

UBICACION:  
Distrito: TUMBES Provincia: TUMBES Departamento: TUMBES

ESPECIALIDAD:  
**ARQUITECTURA**

PLANO:  
DETALLES DE BAÑOS PRIMER PISO

ELABORADO POR:  
**CONSORCIO CONSULTOR SAUL GARRIDO**  
RUC 20607759538

PROFESIONAL RESPONSABLE:  
ARQ. PATRICIA M. BARRIENTOS MELENDEZ CAP 3596  
ARQ. NEYMER A. SANCHEZ RODRIGUEZ CAP 14752


CAD: ARCHIVO:  
ARCHIVO

FECHA: ESCALA:  
ABRIL 2022 1/25


LAMINA:

**LEYENDA**


DESCRIPCION APARATOS Y ACCESORIOS SANITARIOS Y ALTURA DE INSTALACION	UNIDAD
A-2 LAVATORIO DE CERAMICA O LOZA VITRIFICADA DE 23 X 18", GRIFERIA CONVENCIONAL, AGUA FRIA Y CALIENTE	0.00m
A-3 LAVATORIO DE CERAMICA O LOZA VITRIFICADA DE 23 X 18", GRIFERIA CONVENCIONAL, SOLO AGUA FRIA	0.00m
A-4 LAVATORIO DE CERAMICA VITRIFICADA PARA MINIVALVULOS, GRIFERIA TIPO ALTA CONTROL DE CODO MURECA AGUA FRIA	0.00m
A-5 LAMAMANOS DE CERAMICA VITRIFICADA TIPO OVALIN SOBRE PLANCHAS DE CONCRETO, CONTROL DE MANO, SOLO AGUA FRIA	0.00m
C-1 INODORO DE LOZA VITRIFICADA CON VALVULA FLODOMETRICA	N.P.T.
C-1a INODORO DE LOZA VITRIFICADA CON VALVULA FLODOMETRICA PARA DISCAPACITADO	N.P.T.
C-4b INODORO SHAFY FRESH	N.P.T.
C-9 URNARIO DE CERAMICA O LOZA VITRIFICADA BLANCA DE PARED, CON GRIFERACION VALVULA FLODOMETRICA	1.00m
E-7 DISPENSADOR DE PAPEL HIGIENICO CON LLAVE	0.00m 0.70m-0.85m
E-7b BARRA DE PROTECCION PARA DUCHA	1.00m
F-1 DUCHA DE DOS LLAVES PARA AGUA FRIA Y CALIENTE CON GRIFERIA MEZCLADORA CROMADA	0.20m M1.50m
G-1 SUMIDERO DE BRONCE CROMADO PARA DUCHA	N.P.T.
H-1 ESPEJO ADOSADO DE MARCO METALICO H=0.90m, A=0.60m	1.00m
H-1b ESPEJO ADOSADO DE MARCO METALICO, H=0.70m, A=0.60m, INCLUIDO PARA DISCAPACITADO	1.00m
H-12 DISPENSADOR DE PAPEL TOALLA	1.00m/1.00m
H-12a MAMPUESTA DE TUBO PARA DISCAPACITADOS EN INODORO	0.00m
H-4 JABONERA CROMADA CON DISPENSADOR PARA JABON LIQUIDO	1.00m
H-5 JABONERA DE LOZA PARA DUCHA	1.15m
H-7 BARRA CROMADA PARA CORTINAS	2.00m
M-14 PAPELERA DE PLASTICO CON TAPA Y VENTANA BATIBLE	N.P.T.
M-16 BANCO DE CONCRETO PARA VESTUARIO	0.40m
M-3 CASILLERO METALICO GUARDARPIPA, DE UN CUERPO Y DOS COMPARTIMIENTOS	0.40m
M-9 PERCHA METALICA DE PARED CON 4 GANCHOS	1.00m
M-9b CAMBIADOR DE PAÑALES HORIZONTAL 89.4 X 58.9 CM	0.85m
AP-1 ASIENTO REBATIBLE ACERO INOX. 45X50 CM	0.55m

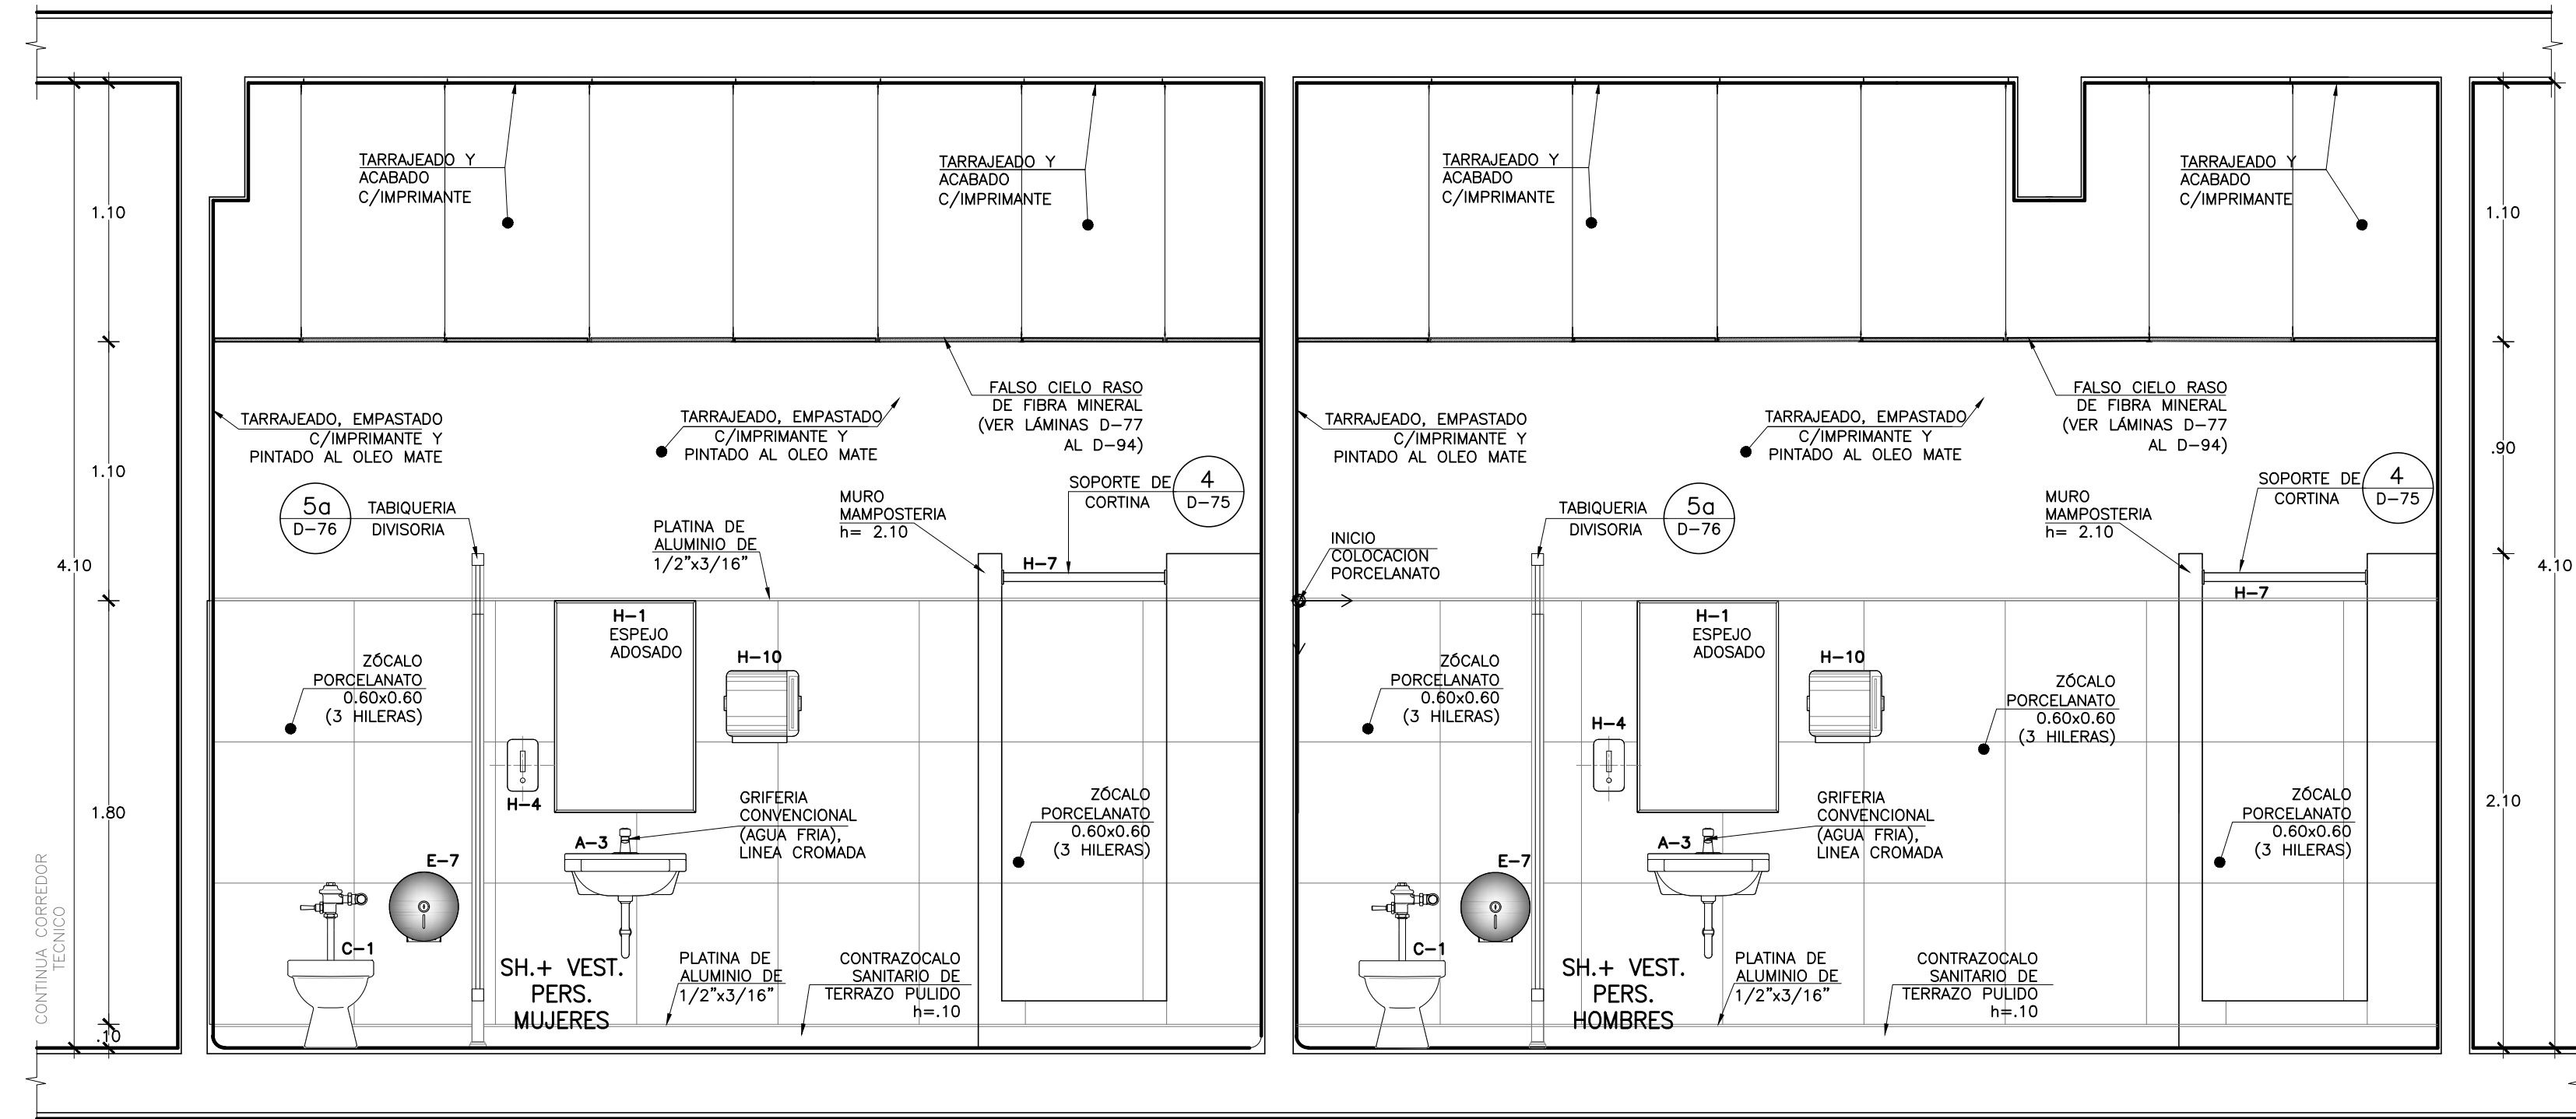


**CORTE A-A**  
SERVICIOS HIGIENICOS  
UPSS PATOLOGIA CLINICA  
Esc. 1:25

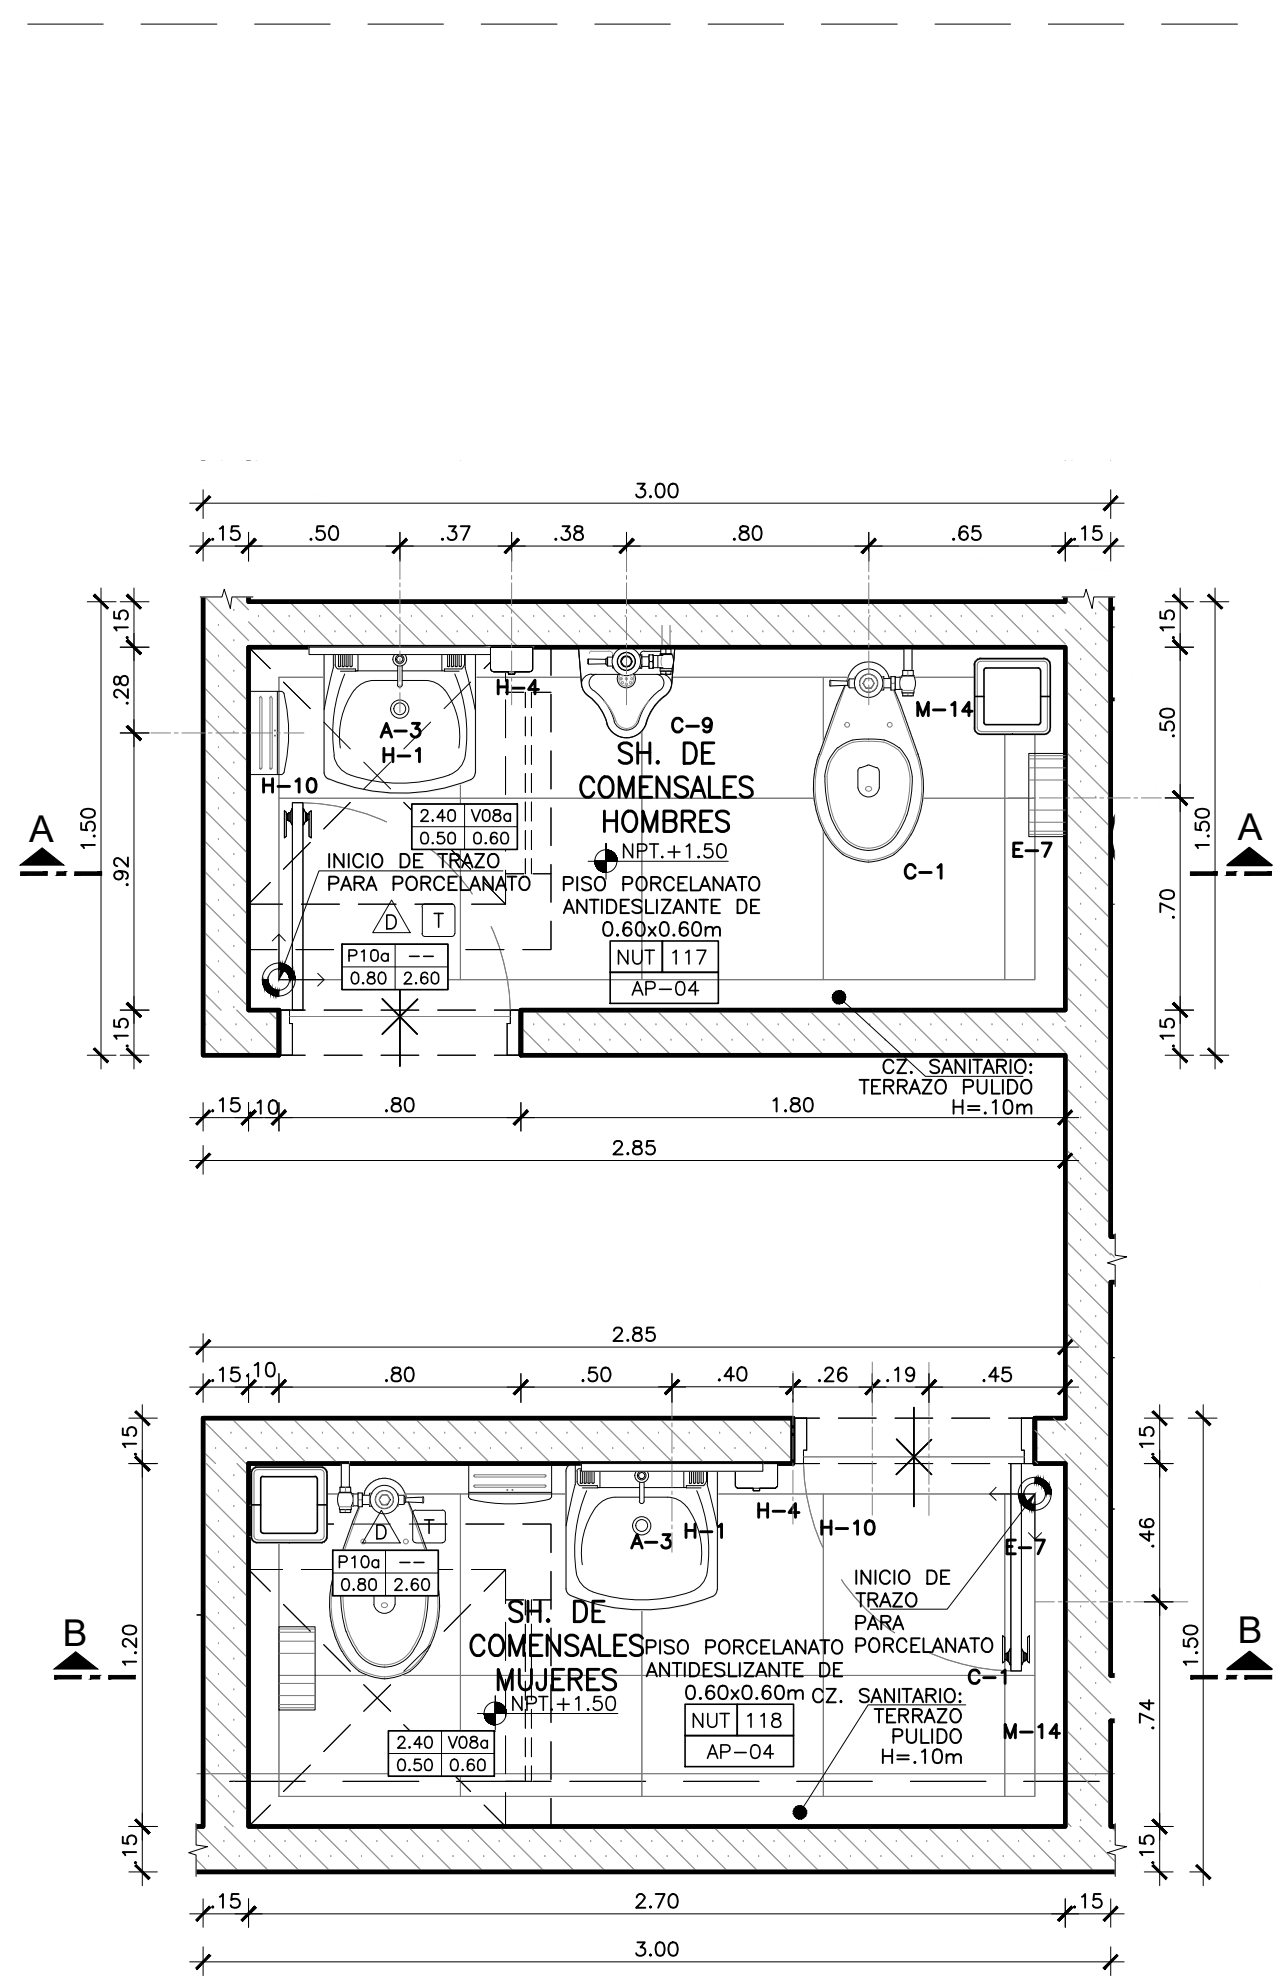


**SERV. HIGIENICOS NUT 117 - 118**  
PLANTA  
Esc. 1:25

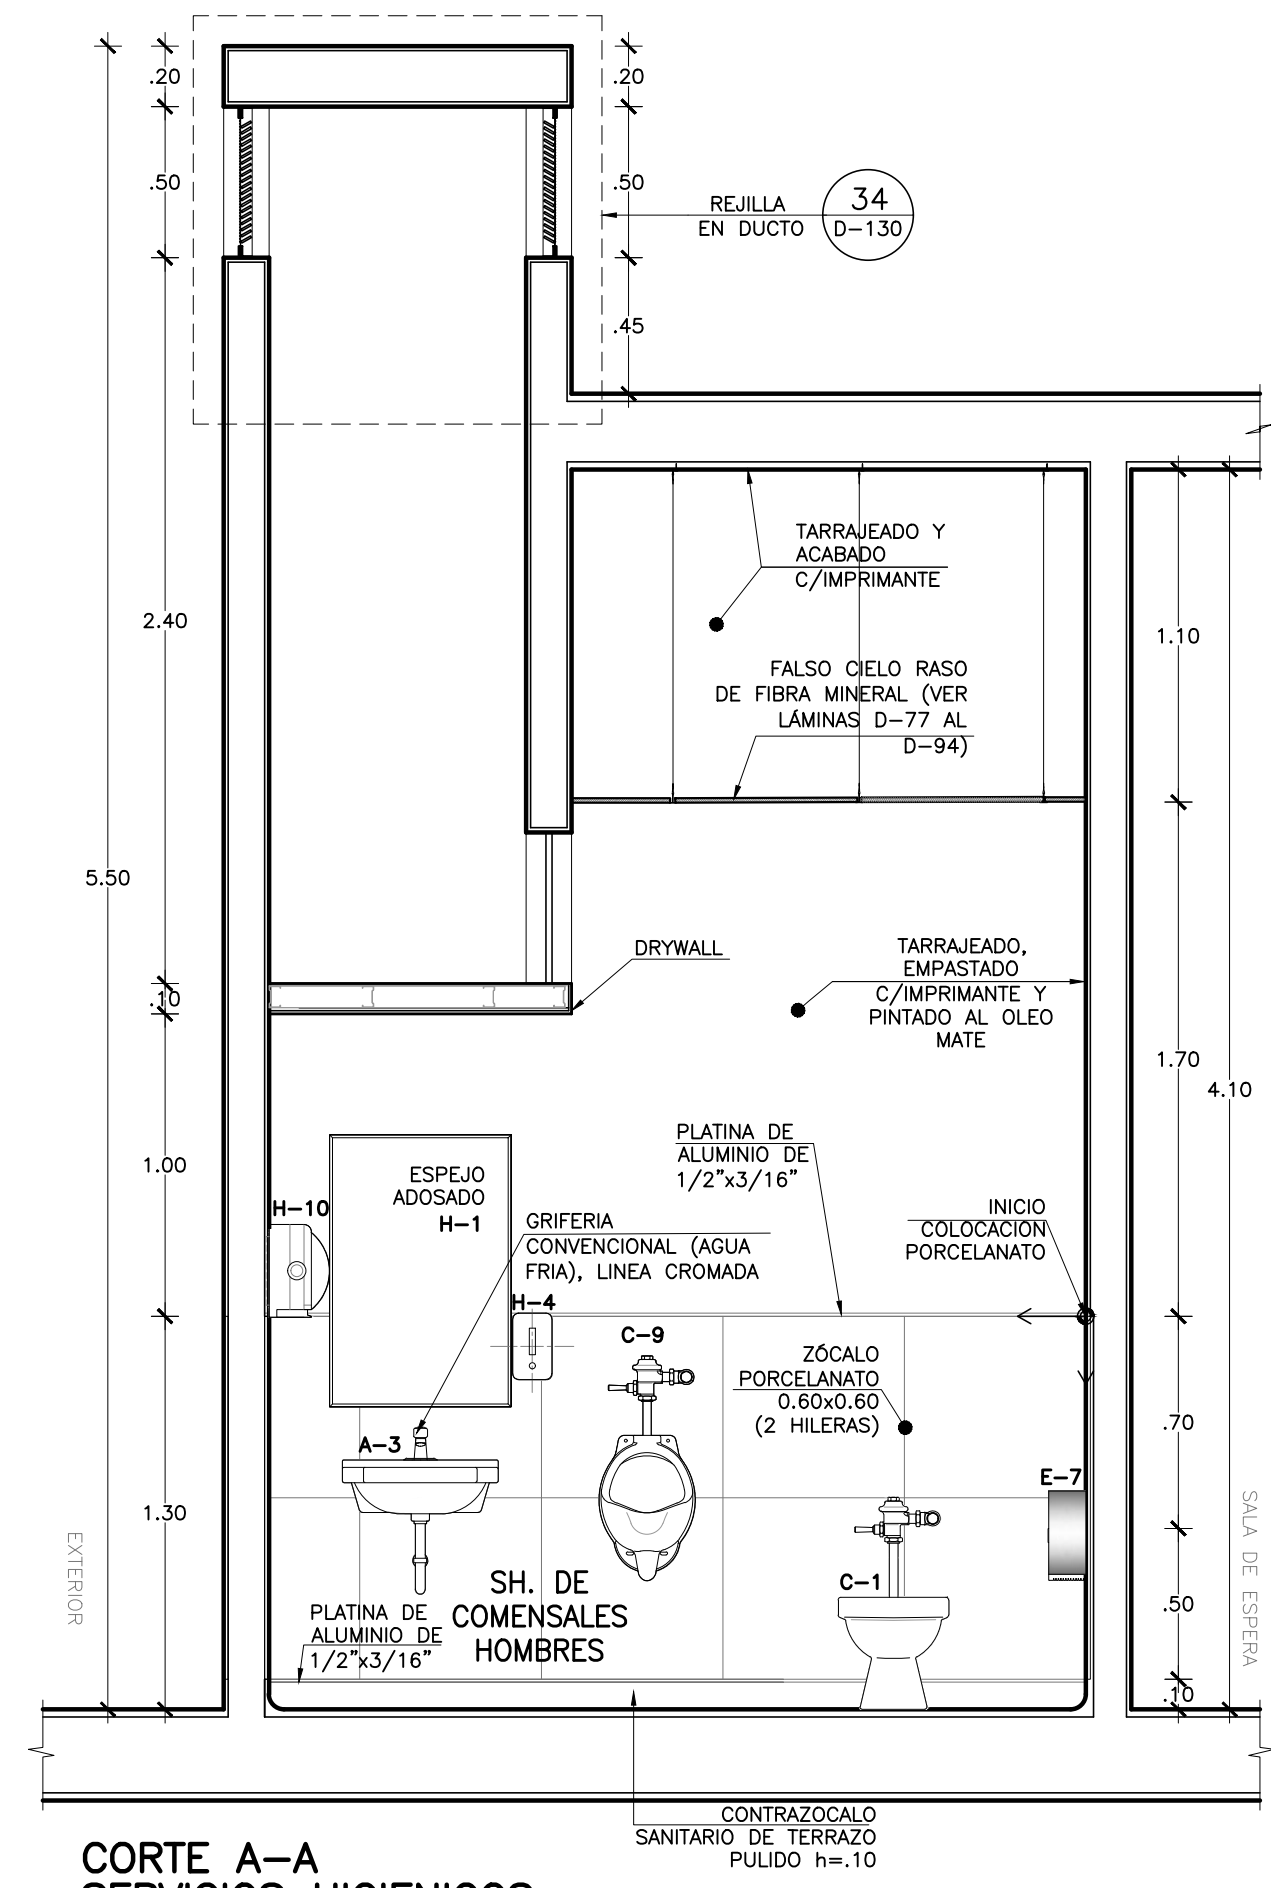

**CORTE A-A**  
SERVICIOS HIGIENICOS  
UPSS NUTRICION  
Esc. 1:25

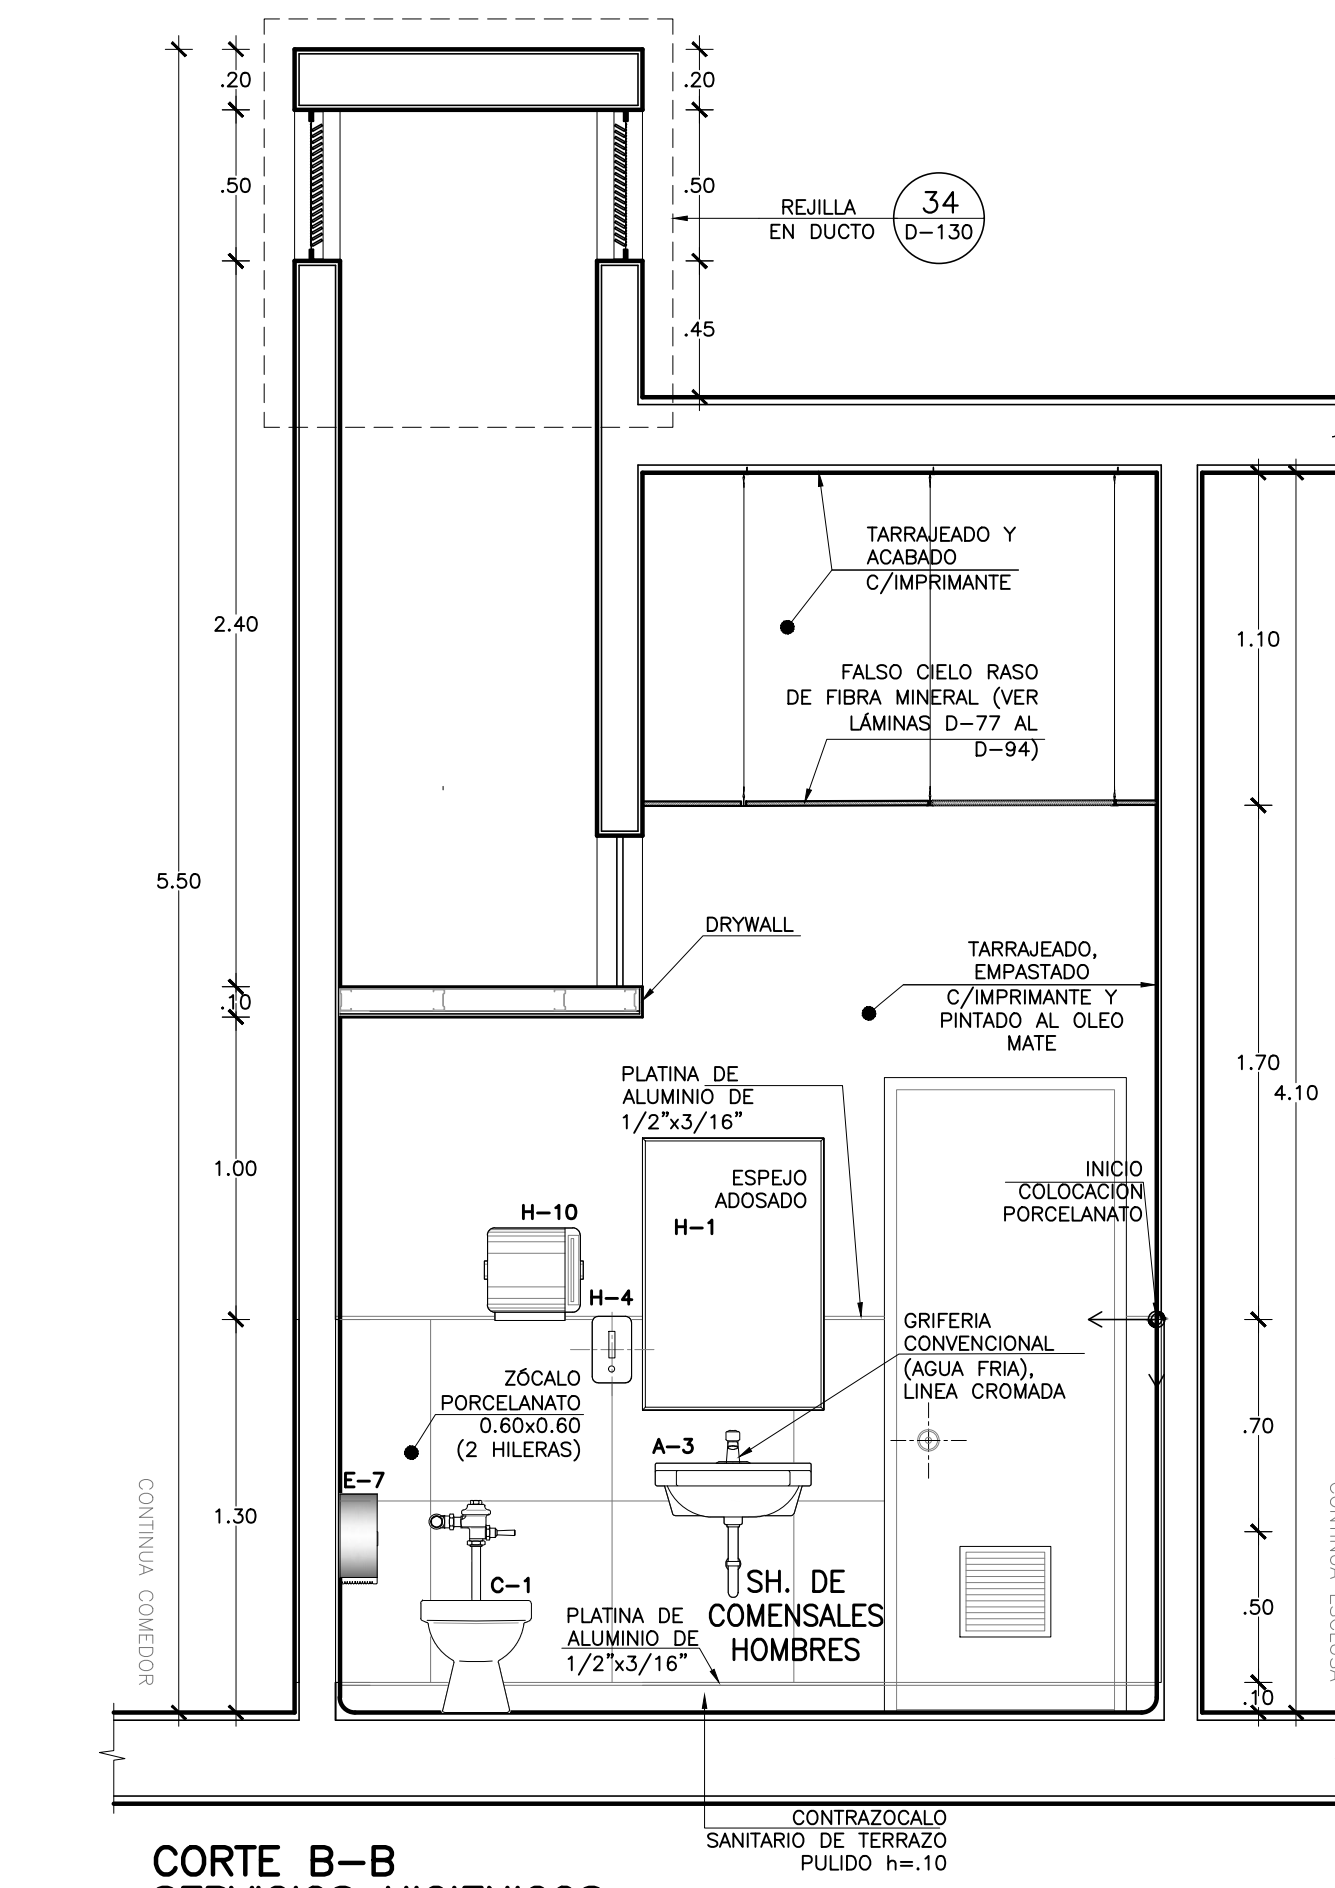

**CORTE B-B**  
SERVICIOS HIGIENICOS  
UPSS NUTRICION  
Esc. 1:25

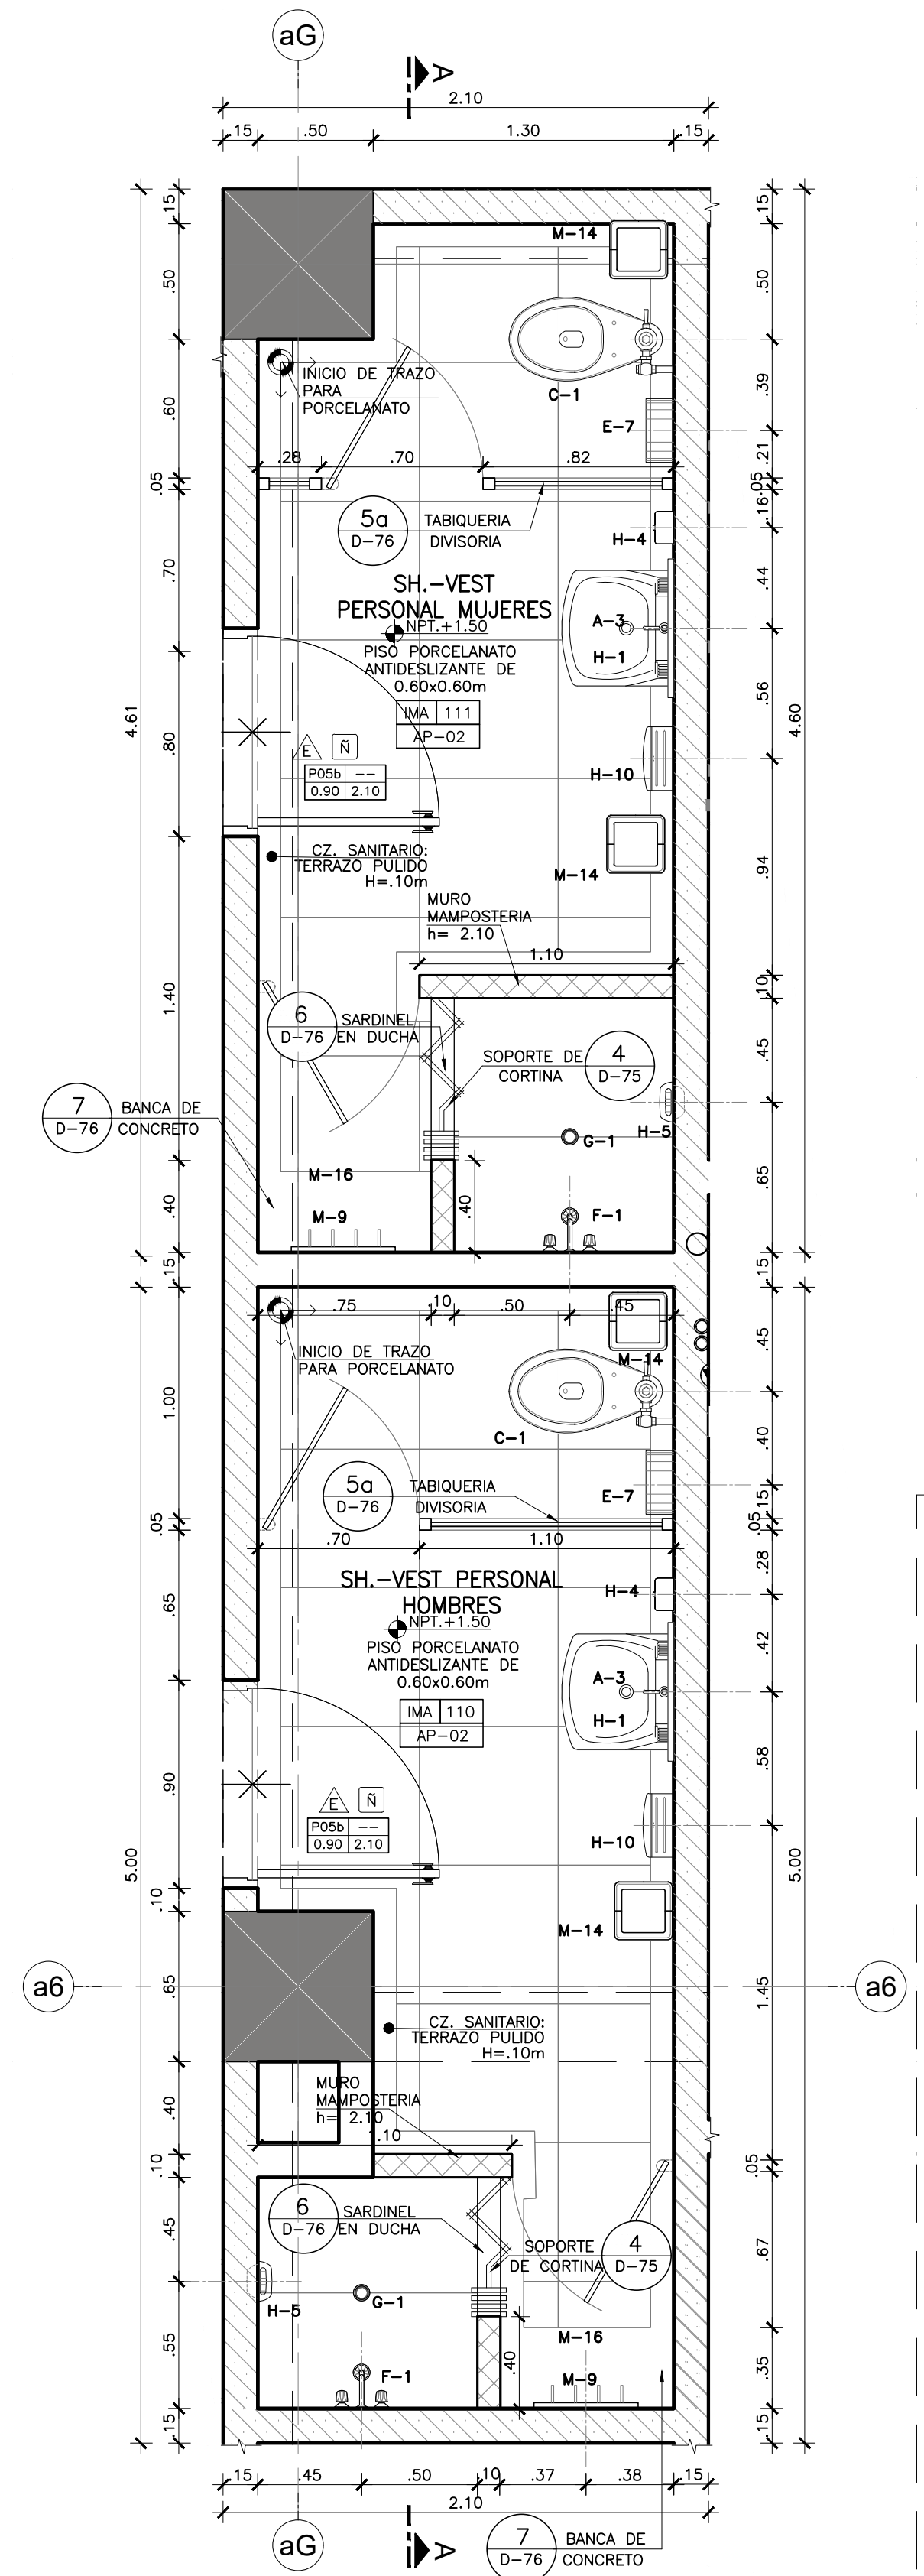

**SERV. HIGIENICOS IMA 110 - 111**  
PLANTA  
Esc. 1:25