


OBSERVACIONES:

FIRMA JEFE DE PROYECTO:


FIRMA DE PROYECTISTA:

FIRMA DE SUPERVISOR:


PLANO CLAVE:

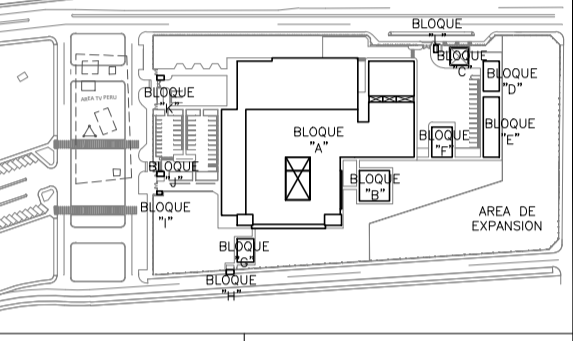


LEYENDA	
DESCRIPCION APARATOS Y ACCESORIOS SANITARIOS Y ALUMINIO DE METALACIA	ALUMINIO DE METALACIA
A-2 LAVATORIO DE CERAMICA O LOZA VITRIFICADA DE 23 X 18", GRIFERIA CONVENCIONAL AGUA FRIA Y CALIENTE	0.80m
A-3 LAVATORIO DE CERAMICA O LOZA VITRIFICADA DE 23 X 18", GRIFERIA CONVENCIONAL, SOLO AGUA FRIA	0.80m
A-4 LAVATORIO DE CERAMICA VITRIFICADA PARA MINUSVALIDOS, GRIFERIA TIPO ALETA CONTROL DE CODO MURECA AGUA FRIA	0.80m
A-5 LAVAMANOS DE CERAMICA VITRIFICADA TIPO DUALIN SOBRE PLANCHA DE CONCRETO CONTROL DE MANO, SOLO AGUA FRIA	0.80m
C-1 INODORO DE LOZA VITRIFICADA CON VALVULA FLOJOMETRICA PARA DISCAPACITADO	N.P.T.
C-1a INODORO DE LOZA VITRIFICADA CON VALVULA FLOJOMETRICA PARA DISCAPACITADO	N.P.T.
C-4b INODORO BABY FRESH	N.P.T.
C-9 URNARIO DE CERAMICA O LOZA VITRIFICADA BLANCA, DE PAREDES, CON GRIFERIA VALVULA FLOJOMETRICA	1.00m
E-7 DISPENSADOR DE PAPEL HIGIENICO CON LLAVE	0.80m
E-7b BARRA DE PROTECCION PARA DUCHA	1.00m
F-1 DUCHA DE DOS LLAVES PARA AGUA FRIA Y CALIENTE CON GRIFERIA METALACIA CROMADA	0.20m
G-1 SUMIDERO DE BRONCE CROMADO PARA DUCHA	N.P.T.
H-1 ESPEJO ADOSADO DE MARCO METALICO h=0.80m, a=0.60m	1.00m
H-1b ESPEJO ADOSADO DE MARCO METALICO, h=0.70m ANCHURA INCLINADO PARA DISCAPACITADO	1.00m
H-10 DISPENSADOR DE PAPEL TOALLA	1.00m/1.20
H-12 AGARRADERA DE TUBO PARA DISCAPACITADOS EN INODORO	0.80m
H-4 JABONERA CROMADA CON DISPENSADOR PARA JABON LIQUIDO	1.00m
H-5 JABONERA DE LOZA PARA DUCHA	1.15m
H-7 BARRA CROMADA PARA CORTINAS	2.20m
M-14 PAREDELA DE PASTICO CON TAPA Y VENTANA BATIBLE	N.P.T.
M-16 BANCO DE CONCRETO PARA VESTUARIO	0.40m
M-3 CASILLERO METALICO GUARDABOFA, DE UN CUERPO Y DOS COMPARTIMIENTOS	0.40m
M-9 PERCHA METALICA DE PARED CON 4 SANCHOS	1.00m
M-27b CAMBADOR DE PAÑALES HORIZONTAL 88.4 X 58.8 CM	0.80m
AR-1 ASIENTO REBATIBLE ACERO INOX. 45X50 CM	0.50m

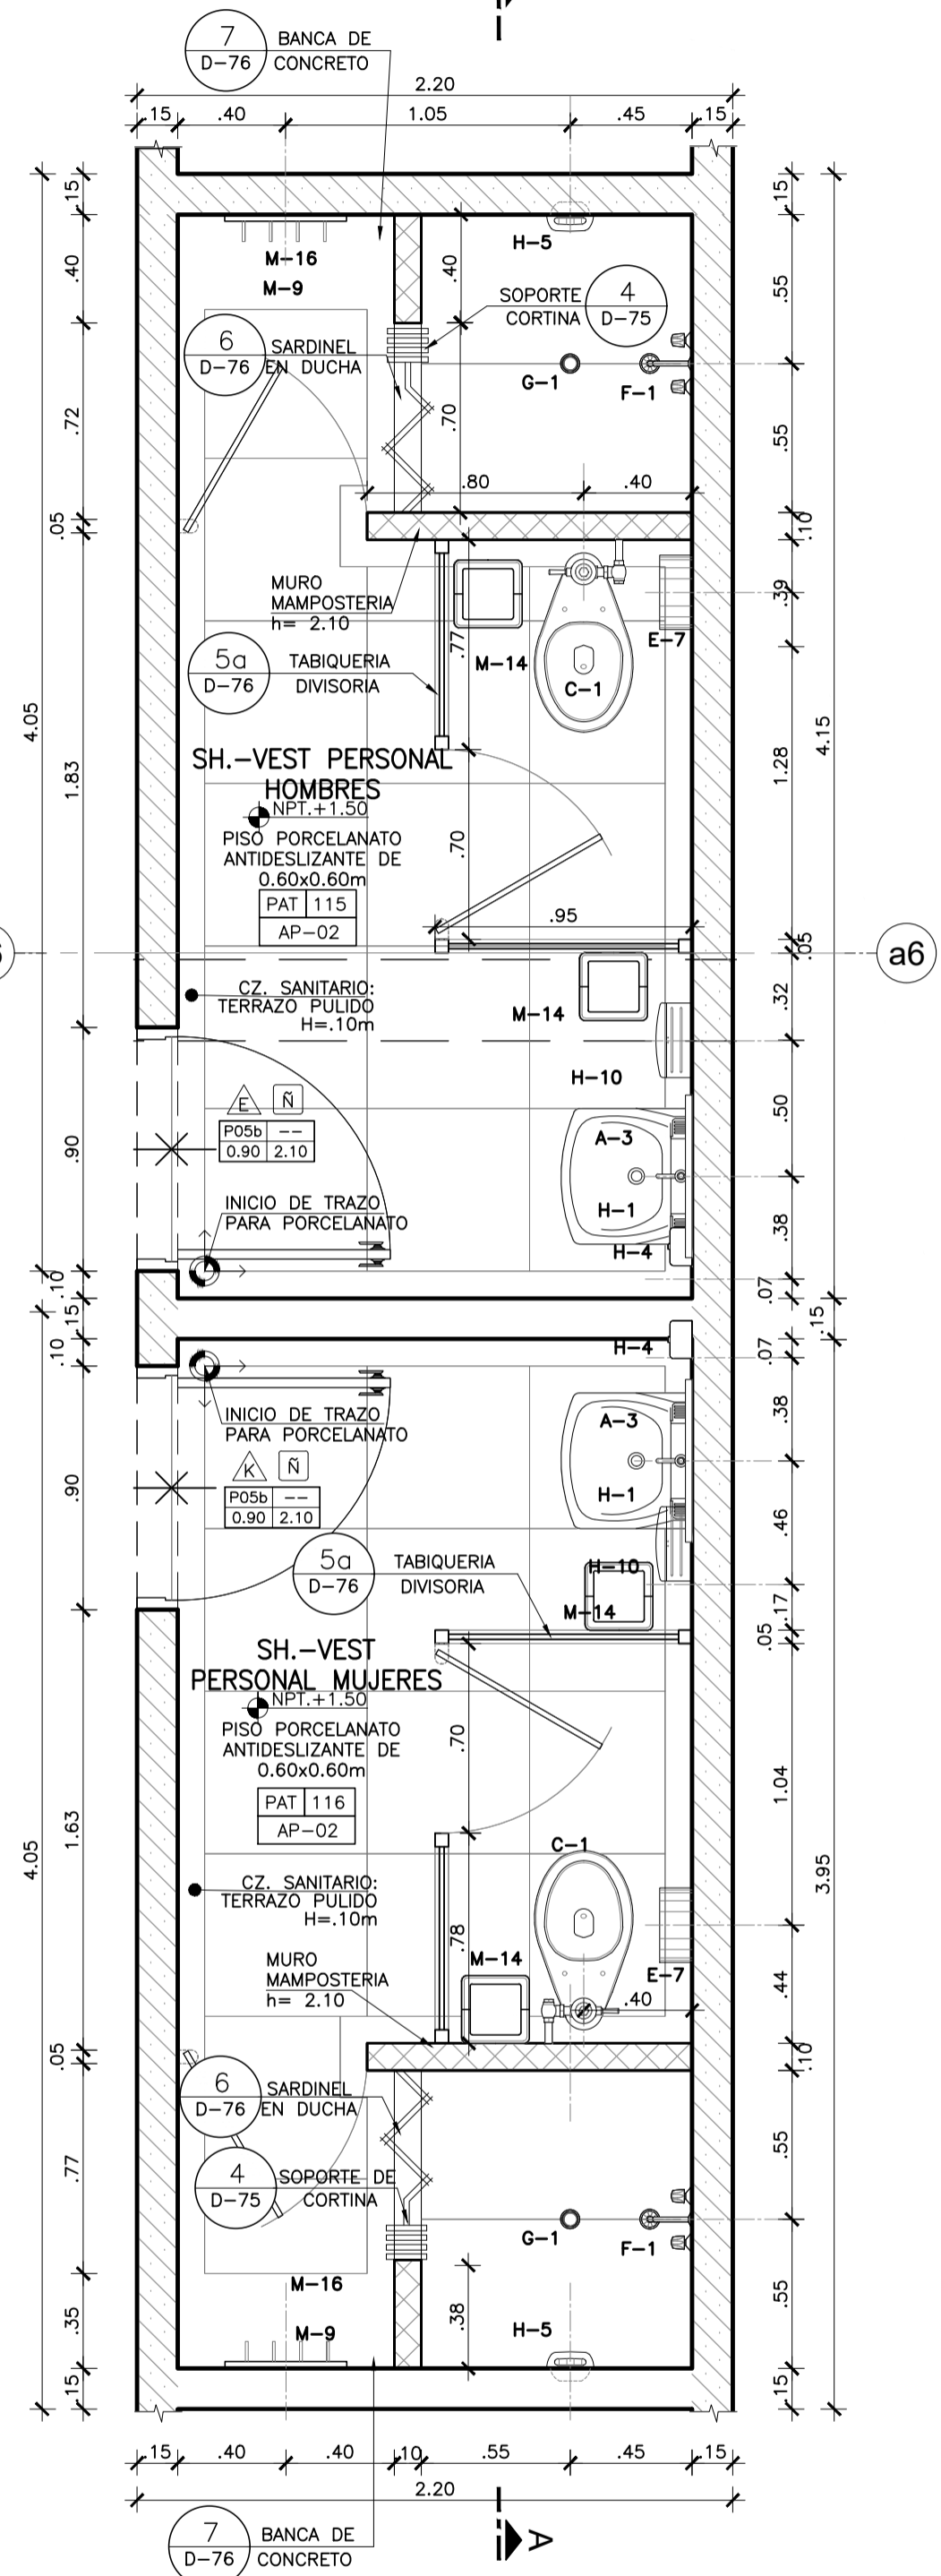


SERV. HIGIENICOS PAT 115 - 116 PLANTA Esc. 1:25

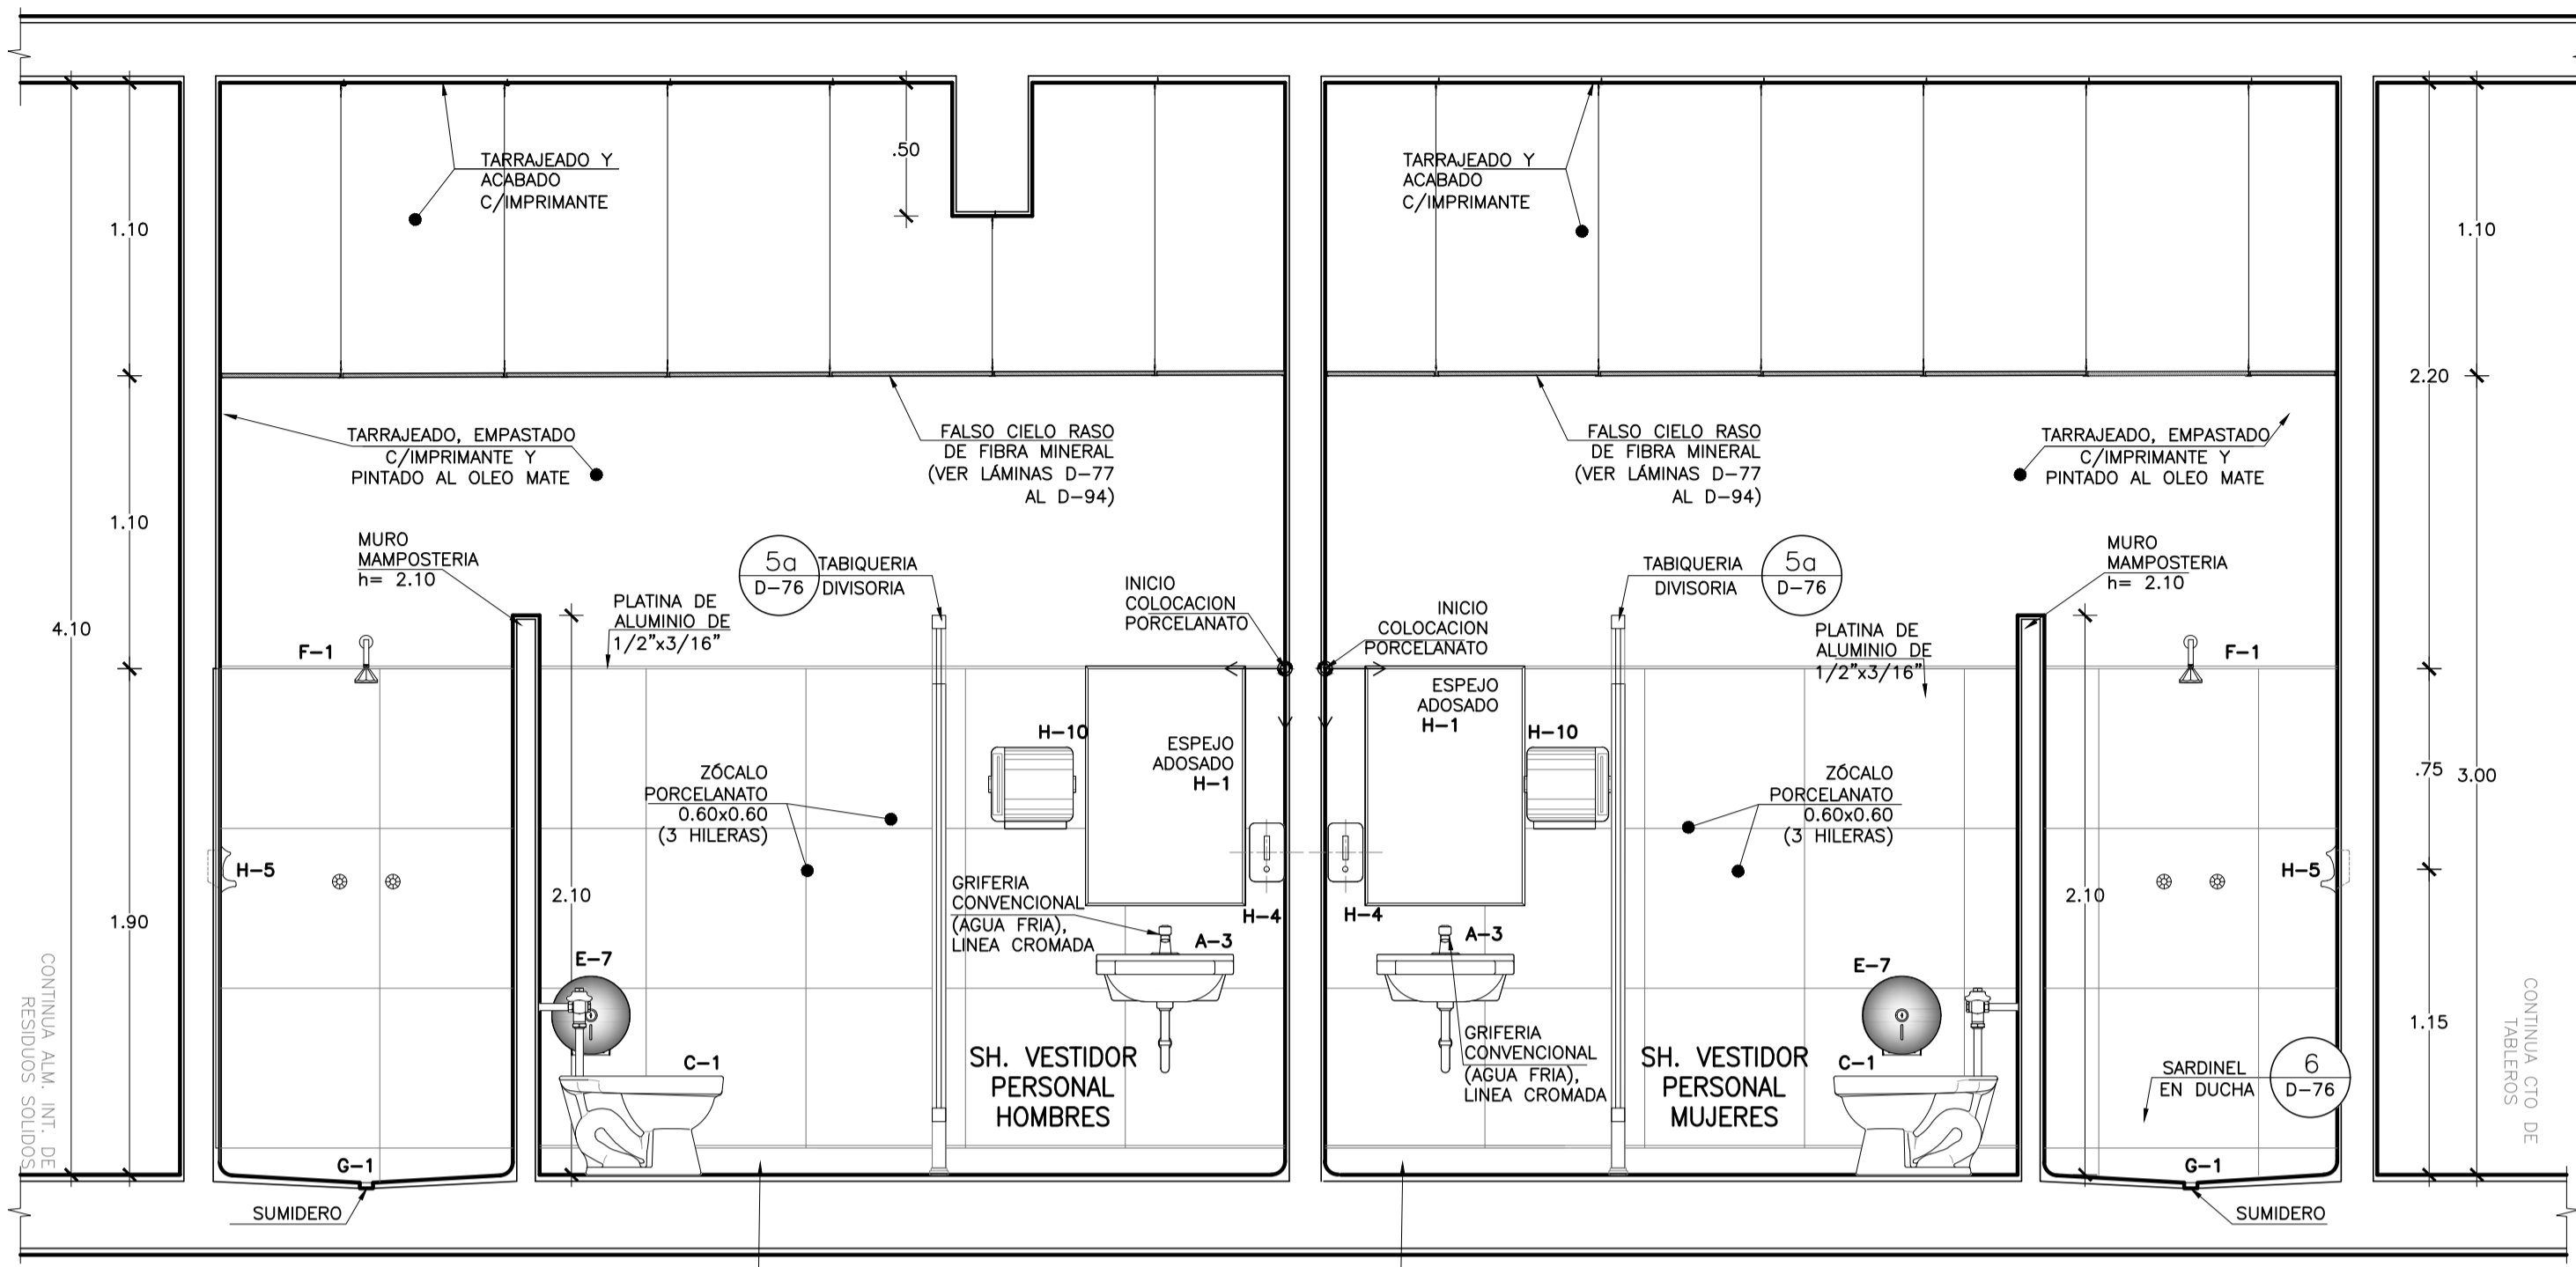

CORTE A-A SERVICIOS HIGIENICOS UPSS PATOLOGICA CLINICA Esc. 1:25

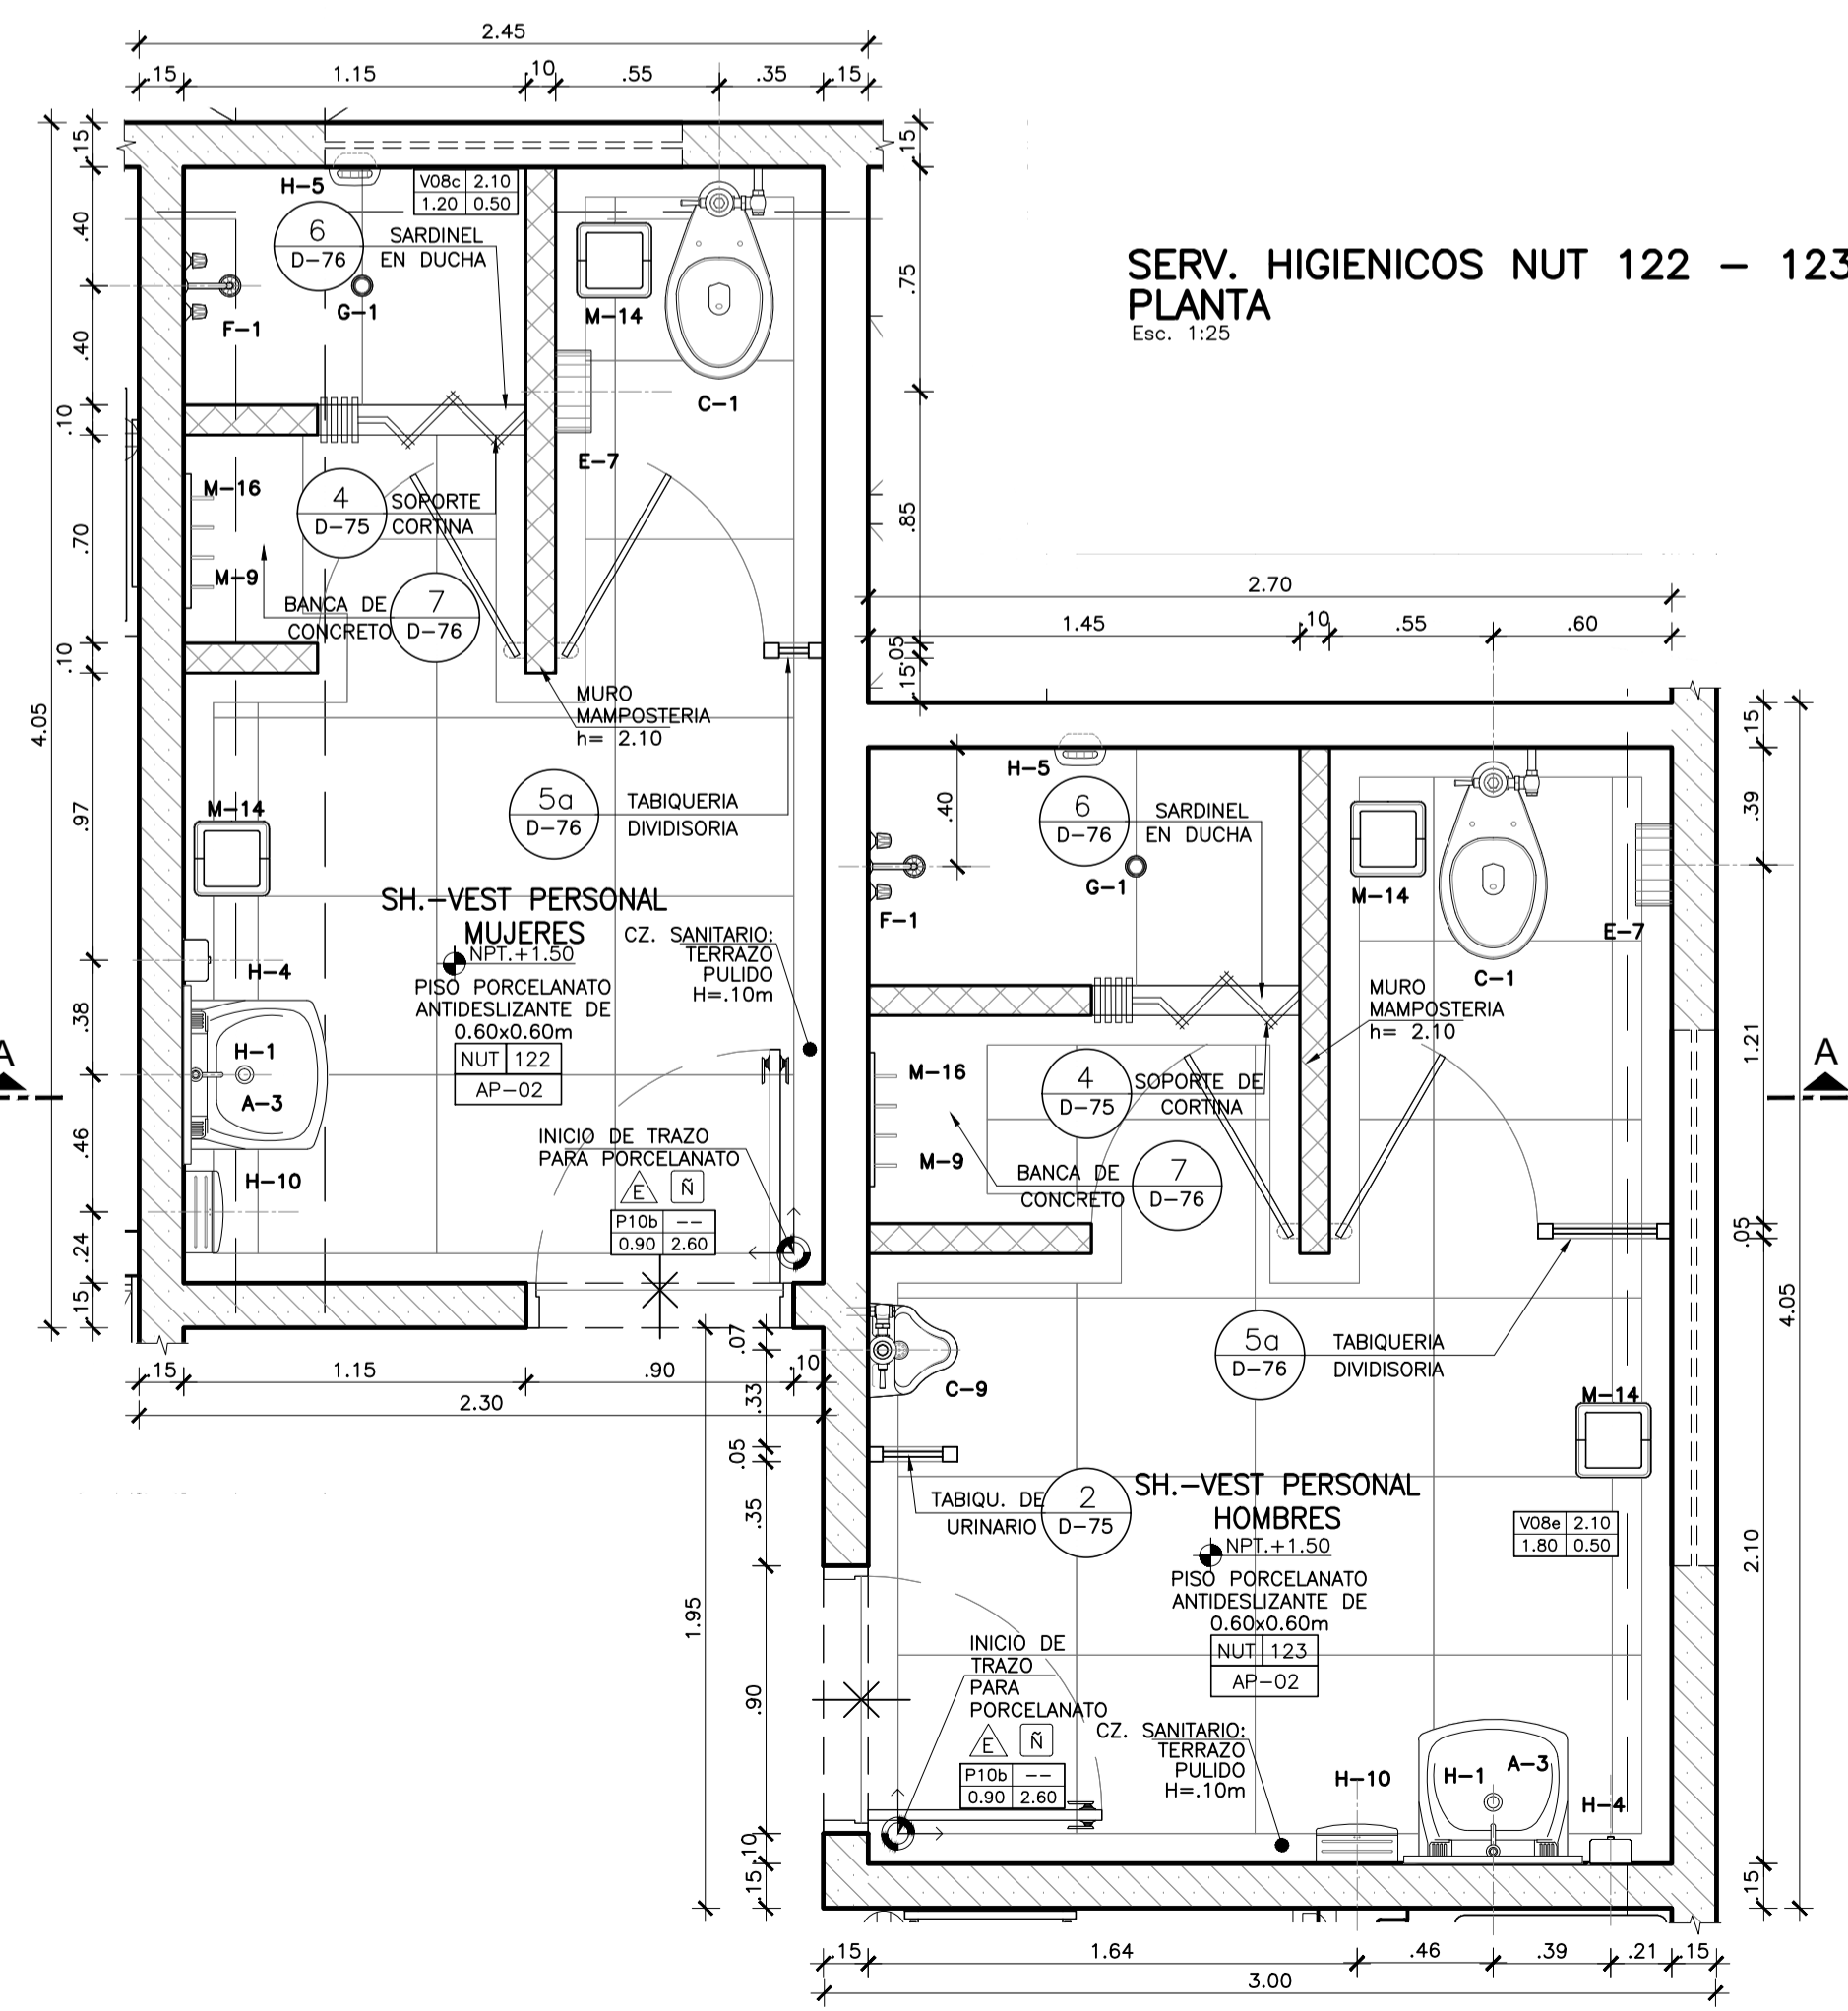

SERV. HIGIENICOS NUT 122 - 123 PLANTA Esc. 1:25

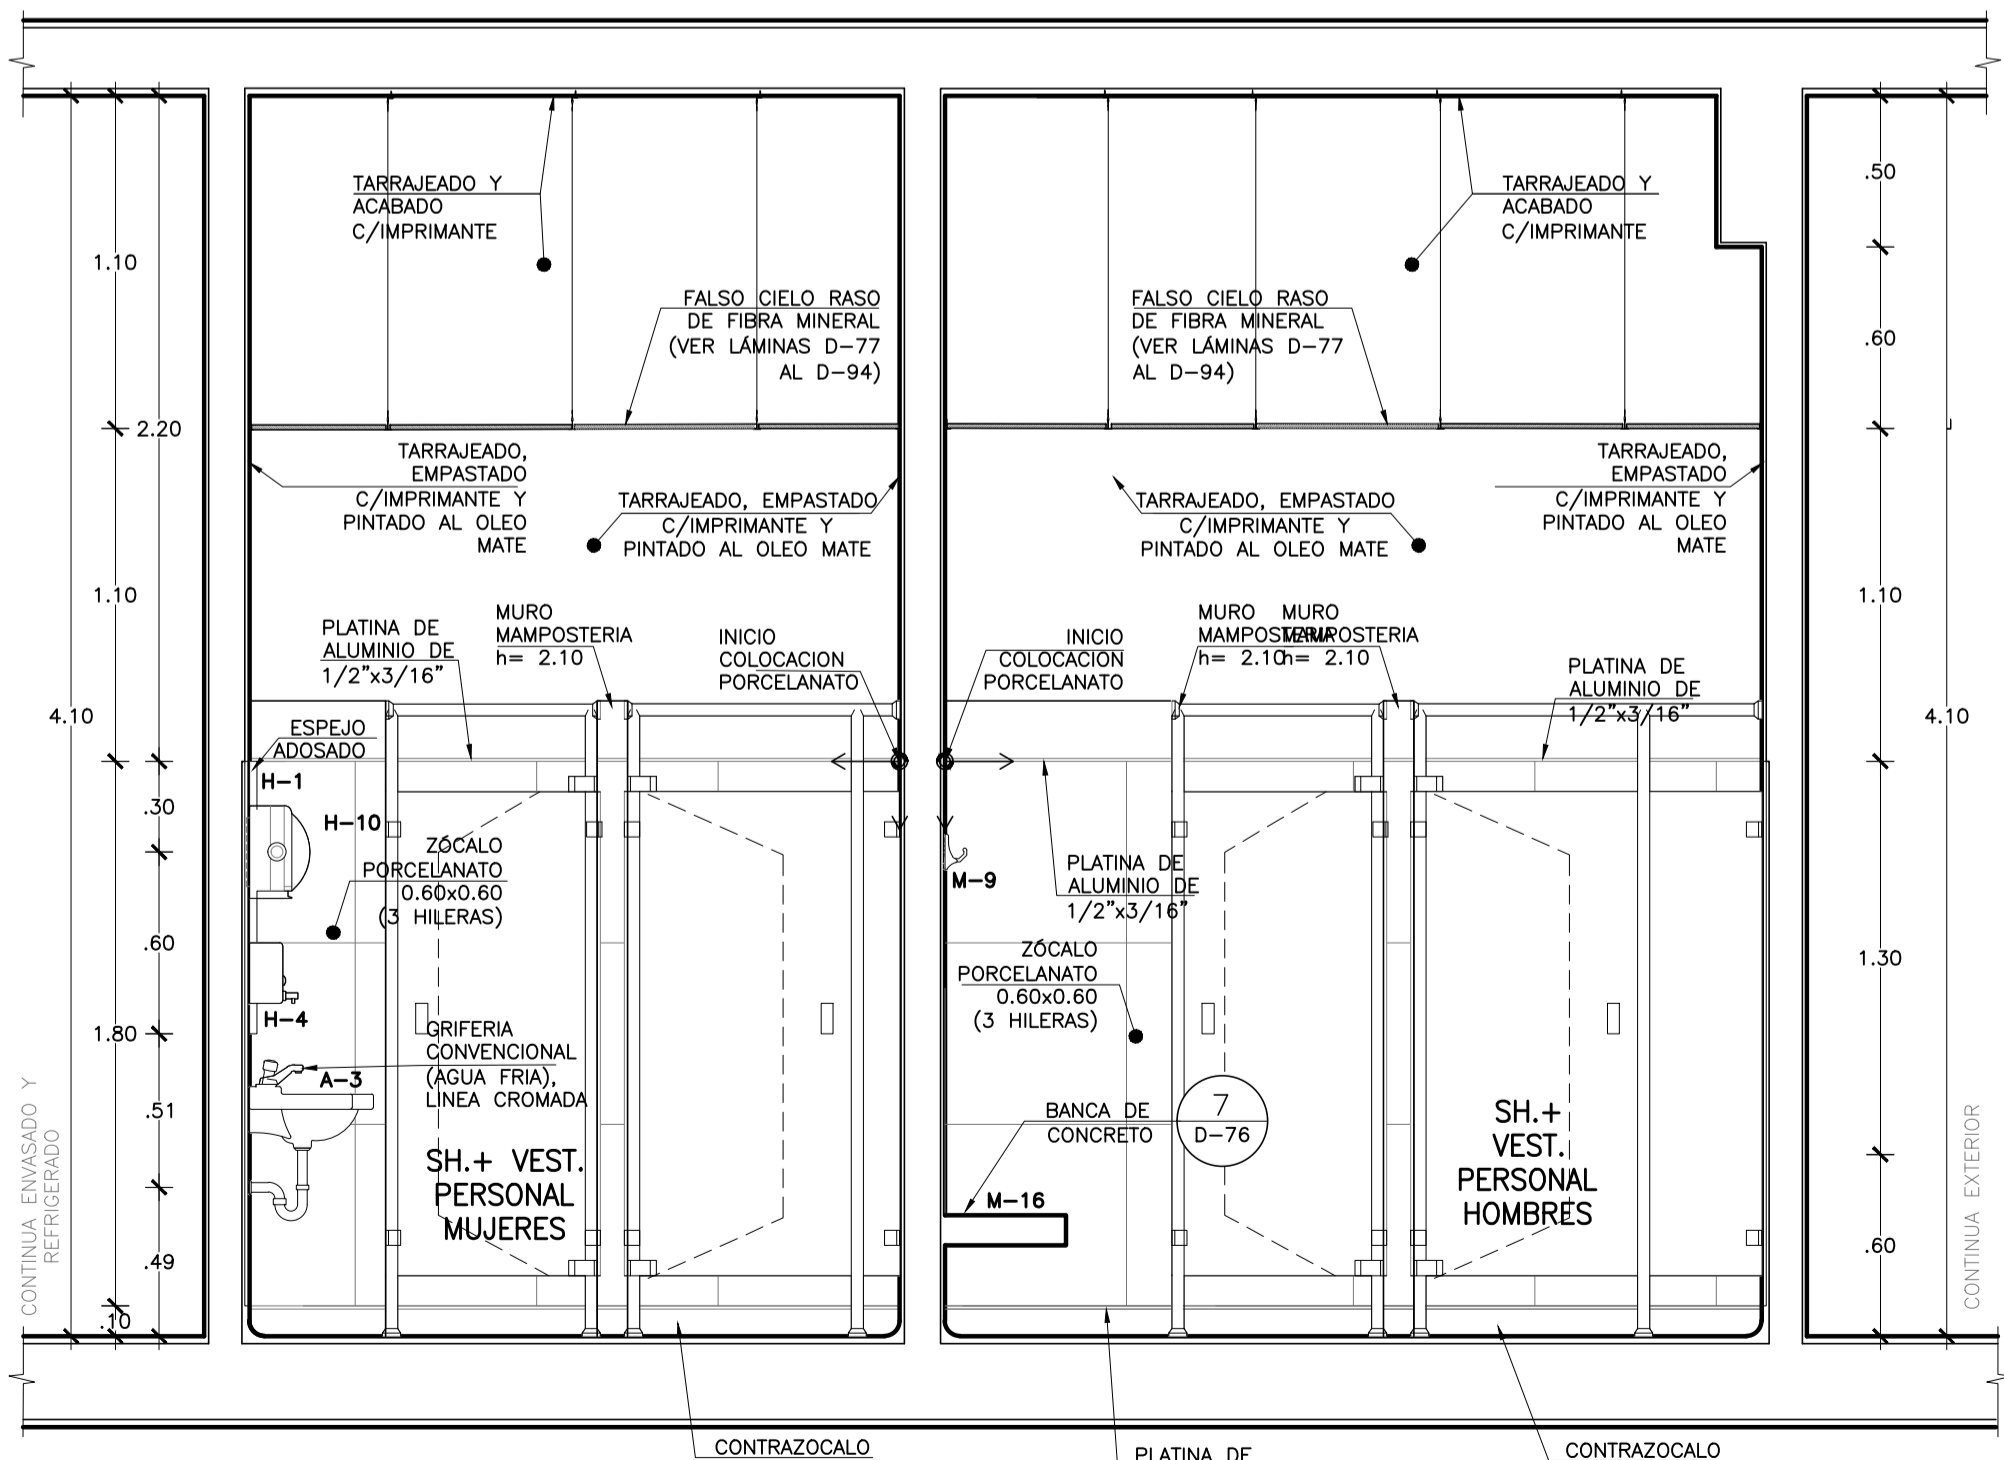

CORTE A-A SERVICIOS HIGIENICOS UPSS REHABILITACION Esc. 1:25

BLOQUE / NIVEL	UP.S.S. / U.P.S.
BLOQUE A/ 1ER PISO	<ul style="list-style-type: none"> CONSULETA EXTERNA FRIGORIFERO CLINICA INDICADOR POR IMAGENES LABORATORIO LABORATORIO PATOLOGICO LABORATORIO QUIMICO CASA METEOROLOGICA COMEDOR DE JEFS COMEDOR DE TRABAJADORES
BLOQUE A/ 2DO PISO	<ul style="list-style-type: none"> CONSULETA EXTERNA ADMINISTRACION SECCION DE LA INFORMACION CENTRO DE ESTUDIOS CENTRO DE INVESTIGACIONES LABORATORIO DE QUIMICA Y BIOMEDICINA LABORATORIO DE MICROSCOPIA Y BANCO DE SANGRE SALA DE USOS MULTIPLES HOSPITALIZACION RESIDENCIA DE PERSONAL
BLOQUE B	LABORATORIO
BLOQUE C	PETROLOGIA/SUP
BLOQUE D	SALAS AMBULATORIO
BLOQUE E	TALLERES
BLOQUE F	ALMACENES
BLOQUE G	MOGULO DEPENDIENDO TERC
BLOQUE H	GUARDIANA
BLOQUE I	CITO INGRESO SERVIDO DE TELECOM.
BLOQUE J	GUARDIANA
BLOQUE K	GUARDIANA
BLOQUE L	GUARDIANA

PROYECTO: ELABORACION DEL EXPEDIENTE TECNICO, EQUIPAMIENTO Y CONTINGENCIA DEL PROYECTO "RECONSTRUCCION DEL HOSPITAL SAUL GARRIDO ROSILLO II-1, DISTRITO DE TUMBES, PROVINCIA DE TUMBES, DEPARTAMENTO DE TUMBES"

UBICACION: Distrito: TUMBES Provincia: TUMBES Departamento: TUMBES

ESPECIALIDAD: ARQUITECTURA

PLANO: DETALLES DE BAÑOS PRIMER PISO

ELABORADO POR: CONSORCIO CONSULTOR SAUL GARRIDO RUC 20607759538

PROFESIONAL RESPONSABLE: ARQ. PATRICIA M. BARRIENTOS MELENDEZ CAP 3596 ARQ. NEYMER A. SANCHEZ RODRIGUEZ CAP 14752

CAD: ARCHIVO: ARCHIVO

FECHA: ABRIL 2022 ESCALA: 1/25

LAMINA: