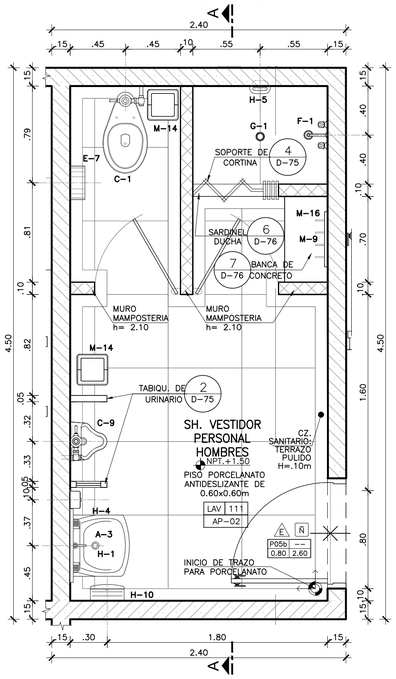

SERV. HIGIENICOS LAV 111
PLANTA
Esc. 1:25

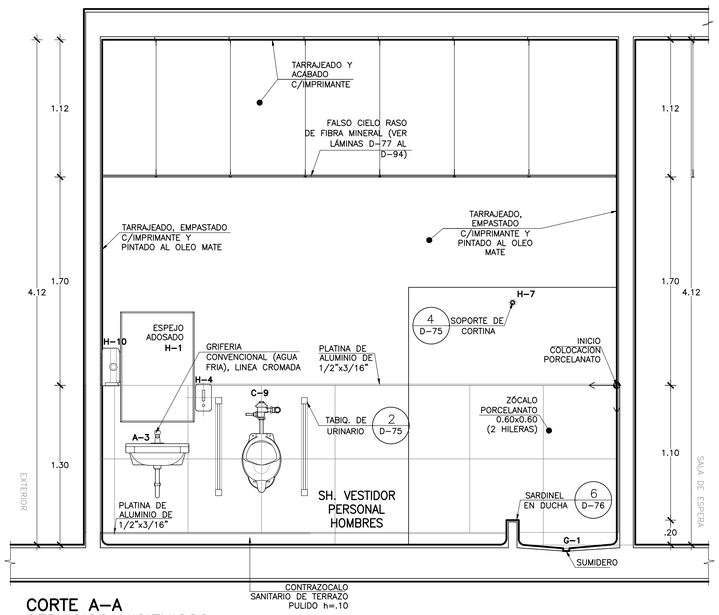

CORTE A–A
SERVICIOS HIGIENICOS
UPSS LAVANDERIA
Esc. 1:25

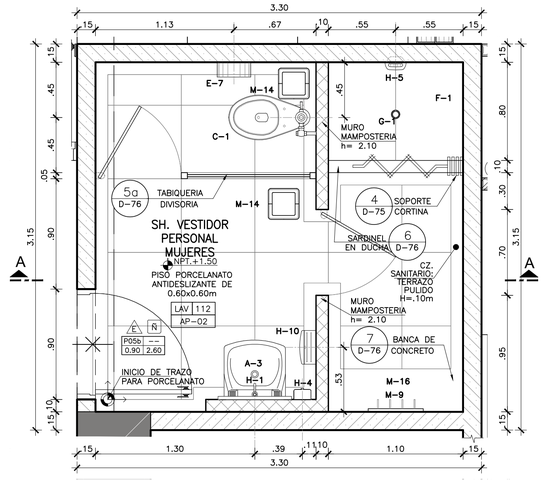

SERV. HIGIENICOS LAV 112
PLANTA
Esc. 1:25

LEYENDA		
	DESCRIPCION APARATOS Y ACCESORIOS SANITARIOS Y ALTURA DE INSTALACIÓN	
A–2	LAVATORIO DE CERÁMICA O LOZA VITRIFICADA DE 23" X 18", GRIFERIA CONVENCIONAL, AGUA FRIA Y CALIENTE	0.80m.
A–3	LAVATORIO DE CERÁMICA O LOZA VITRIFICADA DE 23" X 18", GRIFERIA CONVENCIONAL, SOLO AGUA FRIA	0.80m.
A–4	LAVATORIO DE CERÁMICA VITRIFICADA PARA MINUSVALIDOS, GRIFERIA TIPO ALETA CONTROL DE CODO MUÑECA AGUA FRIA	0.80m.
A–5	LAVAMANOS DE CERÁMICA VITRIFICADA TIPO OVALIN SOBRE PLANCHA DE CONCRETO, CONTROL DE MANO, SOLO AGUA FRIA.	0.80m.
C–1	INODORO DE LOZA VITRIFICADA CON VÁLVULA FLUXOMETRICA	N.P.T.
C–1a	INODORO DE LOZA VITRIFICADA CON VÁLVULA FLUXOMETRICA PARA DISCAPACITADO	N.P.T.
C–4b	INODORO BABY FRESH	N.P.T.
C–9	URINARIO DE CERÁMICA O LOZA VITRIFICADA BLANCA, DE PARED, CON GRIFERIACON VALVULA FLUXOMETRICA	LV.0.65 VF1.10m
E–7	DISPENSADOR DE PAPEL HIGIENICO CON LLAVE	0.60m. 0.70m.–DISC.
E–76	BARRA DE PROTECCION PARA DUCHA	1.00m
F–1	DUCHA DE DOS LLAVES PARA AGUA FRIA Y CALIENTE CON GRIFERIA MEZCLADORA CROMADA	D/2.00 M/1.10m
G–1	SUMIDERO DE BRONCE CROMADO PARA DUCHA	N.P.T.
H–1	ESPEJO ADOSADO DE MARCO METÁLICO H=0.90m, A=0.60m	1.00m.
H–1b	ESPEJO ADOSADO DE MARCO METÁLICO, H=0.70m A=0.60m INCLINADO PARA DISCAPACITADO	1.00m.
H–10	DISPENSADOR DE PAPEL TOALLA	1.60m/1.00
H–12	AGARRADERA DE TUBO PARA DISCAPACITADOS EN INODORO	0.90m.
H–4	JABONERA CROMADA CON DISPENSADOR PARA JABÓN LÍQUIDO	1.00m.
H–5	JABONERA DE LOZA PARA DUCHA	1.15m.
H–7	BARRA CROMADA PARA CORTINAS	2.00m.
M–14	PAPELERA DE PLASTICO CON TAPA Y VENTANA BATIBLE	N.P.T.
M–16	BANCO DE CONCRETO PARA VESTUARIO	0.40m.
M–3	CASILLERO METÁLICO GUARDARROPA, DE UN CUERPO Y DOS COMPARTIMIENTOS	0.40m.
M–9	PERCHA METÁLICA DE PARED CON 4 GANCHOS	1.60m.
M–97c	CAMBIADOR DE PARALES HORIZONTAL 89.4 X 58.9 CM	0.85m.
AR–1	ASIENTO REBATIBLE ACERO INOX. 45X50 CM	0.50m.

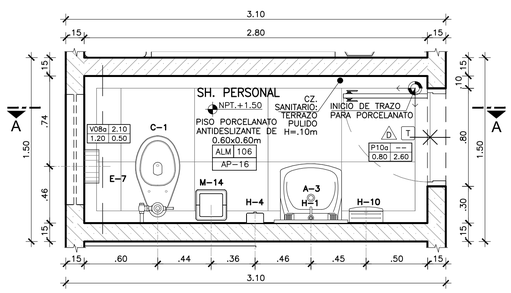

SERV. HIGIENICOS ALM 106
PLANTA
Esc. 1:25

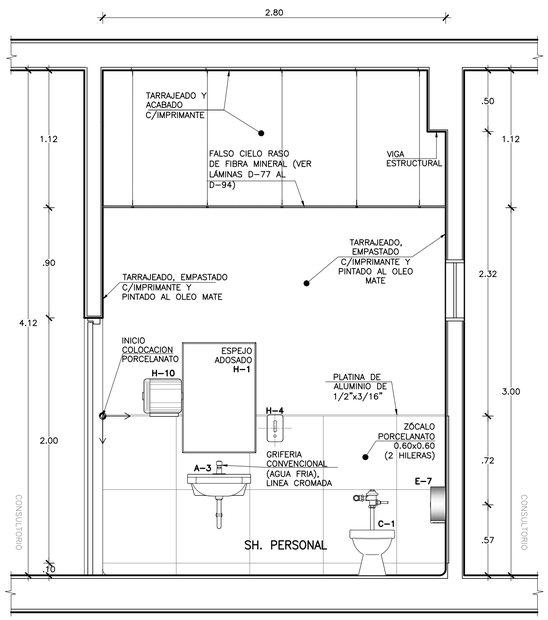

CORTE A–A
SERVICIOS HIGIENICOS
UPSS ALMACEN
Esc. 1:25

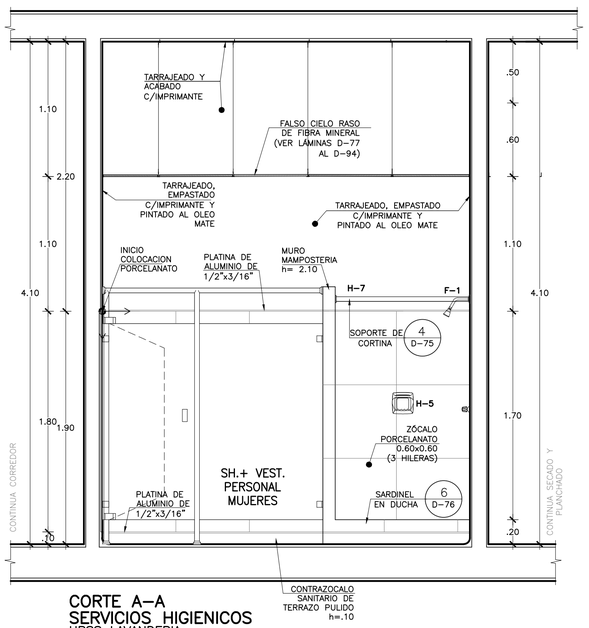

CORTE A–A
SERVICIOS HIGIENICOS
UPSS LAVANDERIA
Esc. 1:25

GOBIERNO REGIONAL DE TUMBES

PERÚ Ministerio de Salud

OBSERVACIONES:

FIRMA JEFE DE PROYECTO:

FIRMA DE PROYECTISTA:

FIRMA DE SUPERVISOR:

PLANO CLAVE:

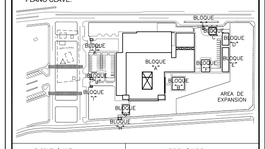

BLOQUE / NIVEL	U.P.S.S. / U.P.S.
BLOQUE A/ 1ER PISO	•CONSULTA EXTERNA •PALOTODA CLINICA •FARMACIA •DIAGNOSTICO POR IMAGENES •LABORATORIO •REHABILITACION •ANATOMIA PATOLOGICA •NUTRICION •ESTERILIZACION CENTRAL •CENTRAL DE GASES •CASA DE FUERZA •TRANSPORTES
BLOQUE A/ 2DO PISO	•CONSULTA EXTERNA •ADMISION Y CAJA •CENTRO DE LA INFORMACION •CENTRO OBSTETRICO •CENTRO QUIRURGICO •CENTRAL DE ESTERILIZACION •CENTRO DE HEMOTERAPIA Y BANCO DE SANGRE •SALA DE USOS MULTIPLES
BLOQUE A/ 3ER PISO	•HOSPITALIZACION •RESIDENCIA DE PERSONAL
BLOQUES B	•LAVANDERIA
BLOQUES C	•PETROLEO/GLP
BLOQUES D	•SALUD AMBIENTAL
BLOQUES E	•TALLERES
BLOQUES F	•ALMACENES
BLOQUES G	•MODULO DIFERENCIADO TBC
BLOQUES H	•GUARDIANIA
BLOQUES I	•CTO INGRESO SERVICIO DE TELECOM.
BLOQUES J	•GUARDIANIA
BLOQUES K	•GUARDIANIA
BLOQUES L	•GUARDIANIA

PROYECTO:

ELABORACION DEL EXPEDIENTE TECNICO, EQUIPAMIENTO Y CONTINGENCIA DEL PROYECTO "RECONSTRUCCION DEL HOSPITAL SAUL GARRIDO ROSILLO II-1, DISTRITO DE TUMBES, PROVINCIA DE TUMBES, DEPARTAMENTO DE TUMBES"

UBICACIÓN:

Distrito:	Provincia:	Departamento:
TUMBES	TUMBES	TUMBES

ESPECIALIDAD:

ARQUITECTURA

PLANO:

DETALLES DE BAÑOS
PRIMER PISO

ELABORADO POR:

CONSORCIO CONSULTOR SAUL GARRIDO
RUC 20607759538

PROFESIONAL RESPONSABLE:

ARQ. PATRICIA M. BARRIENTOS MELENDEZ CAP 3596
ARQ. NEYMER A. SANCHEZ RODRIGUEZ CAP 14752

CAD:

ARCHIVO:
ARCHIVO

FECHA:
ABRIL 2022

ESCALA:
1/25

LAMINA:

D- 55