


OBSERVACIONES:

FIRMA JEFE DE PROYECTO:

FIRMA DE PROYECTISTA:



FIRMA DE SUPERVISOR:

PLANO CLAVE:

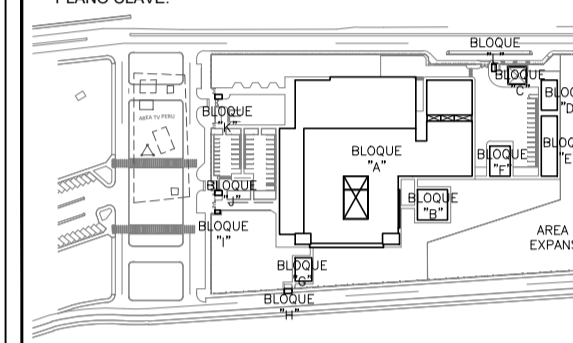


**LEYENDA**


DESCRIPCION APARATOS Y ACCESORIOS SANITARIOS Y ALTURA DE INSTALACION	UNIDAD	ALTIMETRIA
A-2 LAVATORIO DE CERAMICA O LOZA VITRIFICADA DE 23 X 18", GRIFERIA CONVENCIONAL, AGUA FRIA Y CALIENTE.	0.80m	
A-3 LAVATORIO DE CERAMICA O LOZA VITRIFICADA DE 23 X 18", GRIFERIA CONVENCIONAL, SÓLO AGUA FRIA.	0.80m	
A-4 LAVATORIO DE CERAMICA VITRIFICADA PARA MANOS LUDOS, GRIFERIA TIPO ALETA CONTROL DE CODO MUEDEA AGUA FRIA.	0.80m	
A-5 LAVAMANOS DE CERAMICA VITRIFICADA TIPO DUALIN SOBRE PLANCHA DE CONCRETO CONTROL DE MANO, SÓLO AGUA FRIA.	0.80m	
C-1 INODORO DE LOZA VITRIFICADA CON VALVULA FLUJOMETRICA PARA DISCAPACITADO.	N.P.T.	
C-10 INODORO DE LOZA VITRIFICADA CON VALVULA FLUJOMETRICA PARA DISCAPACITADO.	N.P.T.	
C-4b INODORO BABY FRESH.	N.P.T.	
C-9 URINARIO DE CERAMICA O LOZA VITRIFICADA BLANCA DE PARED, CON GRIFERIA VALVULA FLUJOMETRICA.	1.00m	
E-7 DISPENSADOR DE PAPEL HIGIENICO CON LLAVE.	0.80m	0.70m-1.00m
E-7b BARRA DE PROTECCION PARA DUCHA.	1.00m	
F-1 DUCHA DE DOS LLAVES PARA AGUA FRIA Y CALIENTE CON GRIFERIA MEZCLADORA CROMADA.	0.90m	
G-1 SUMIDERO DE BRONCE CROMADO PARA DUCHA.	N.P.T.	
H-1 ESPEJO ADOSADO DE MARCO METALICO H=0.80m, A=0.80m.	1.00m	
H-1b ESPEJO ADOSADO DE MARCO METALICO, H=0.70m, A=0.60m INCLINADO PARA DISCAPACITADO.	1.00m	
H-10 DISPENSADOR DE PAPEL TOALLA.	1.00m/1.00	
H-12 ARMADERA DE TUBO PARA DISCAPACITADOS EN INODORO.	0.90m	
H-4 JABONERA CROMADA CON DISPENSADOR PARA JABON LIQUIDO.	1.00m	
H-5 JABONERA DE LOZA PARA DUCHA.	1.15m	
H-7 BARRA CROMADA PARA CORTINAS.	2.00m	
M-14 PAPELERA DE PLASTICO CON TAPA Y VENTANA BATIBLE.	N.P.T.	
M-16 BANCO DE CONCRETO PARA VESTUARIO.	0.40m	
M-3 CASILLERO METALICO GUARDARROPA, DE UN CUERPO Y DOS COMPARTIMIENTOS.	0.40m	
M-9 PERCHA METALICA DE PARED CON 4 GANCHOS.	1.80m	
M-27b CAMBIADOR DE PAÑALES HORIZONTAL 89.4 X 58.9 CM.	0.85m	
AP-1 ASIENTO REBATIBLE ACERO INOX. 45X50 CM.	0.50m	

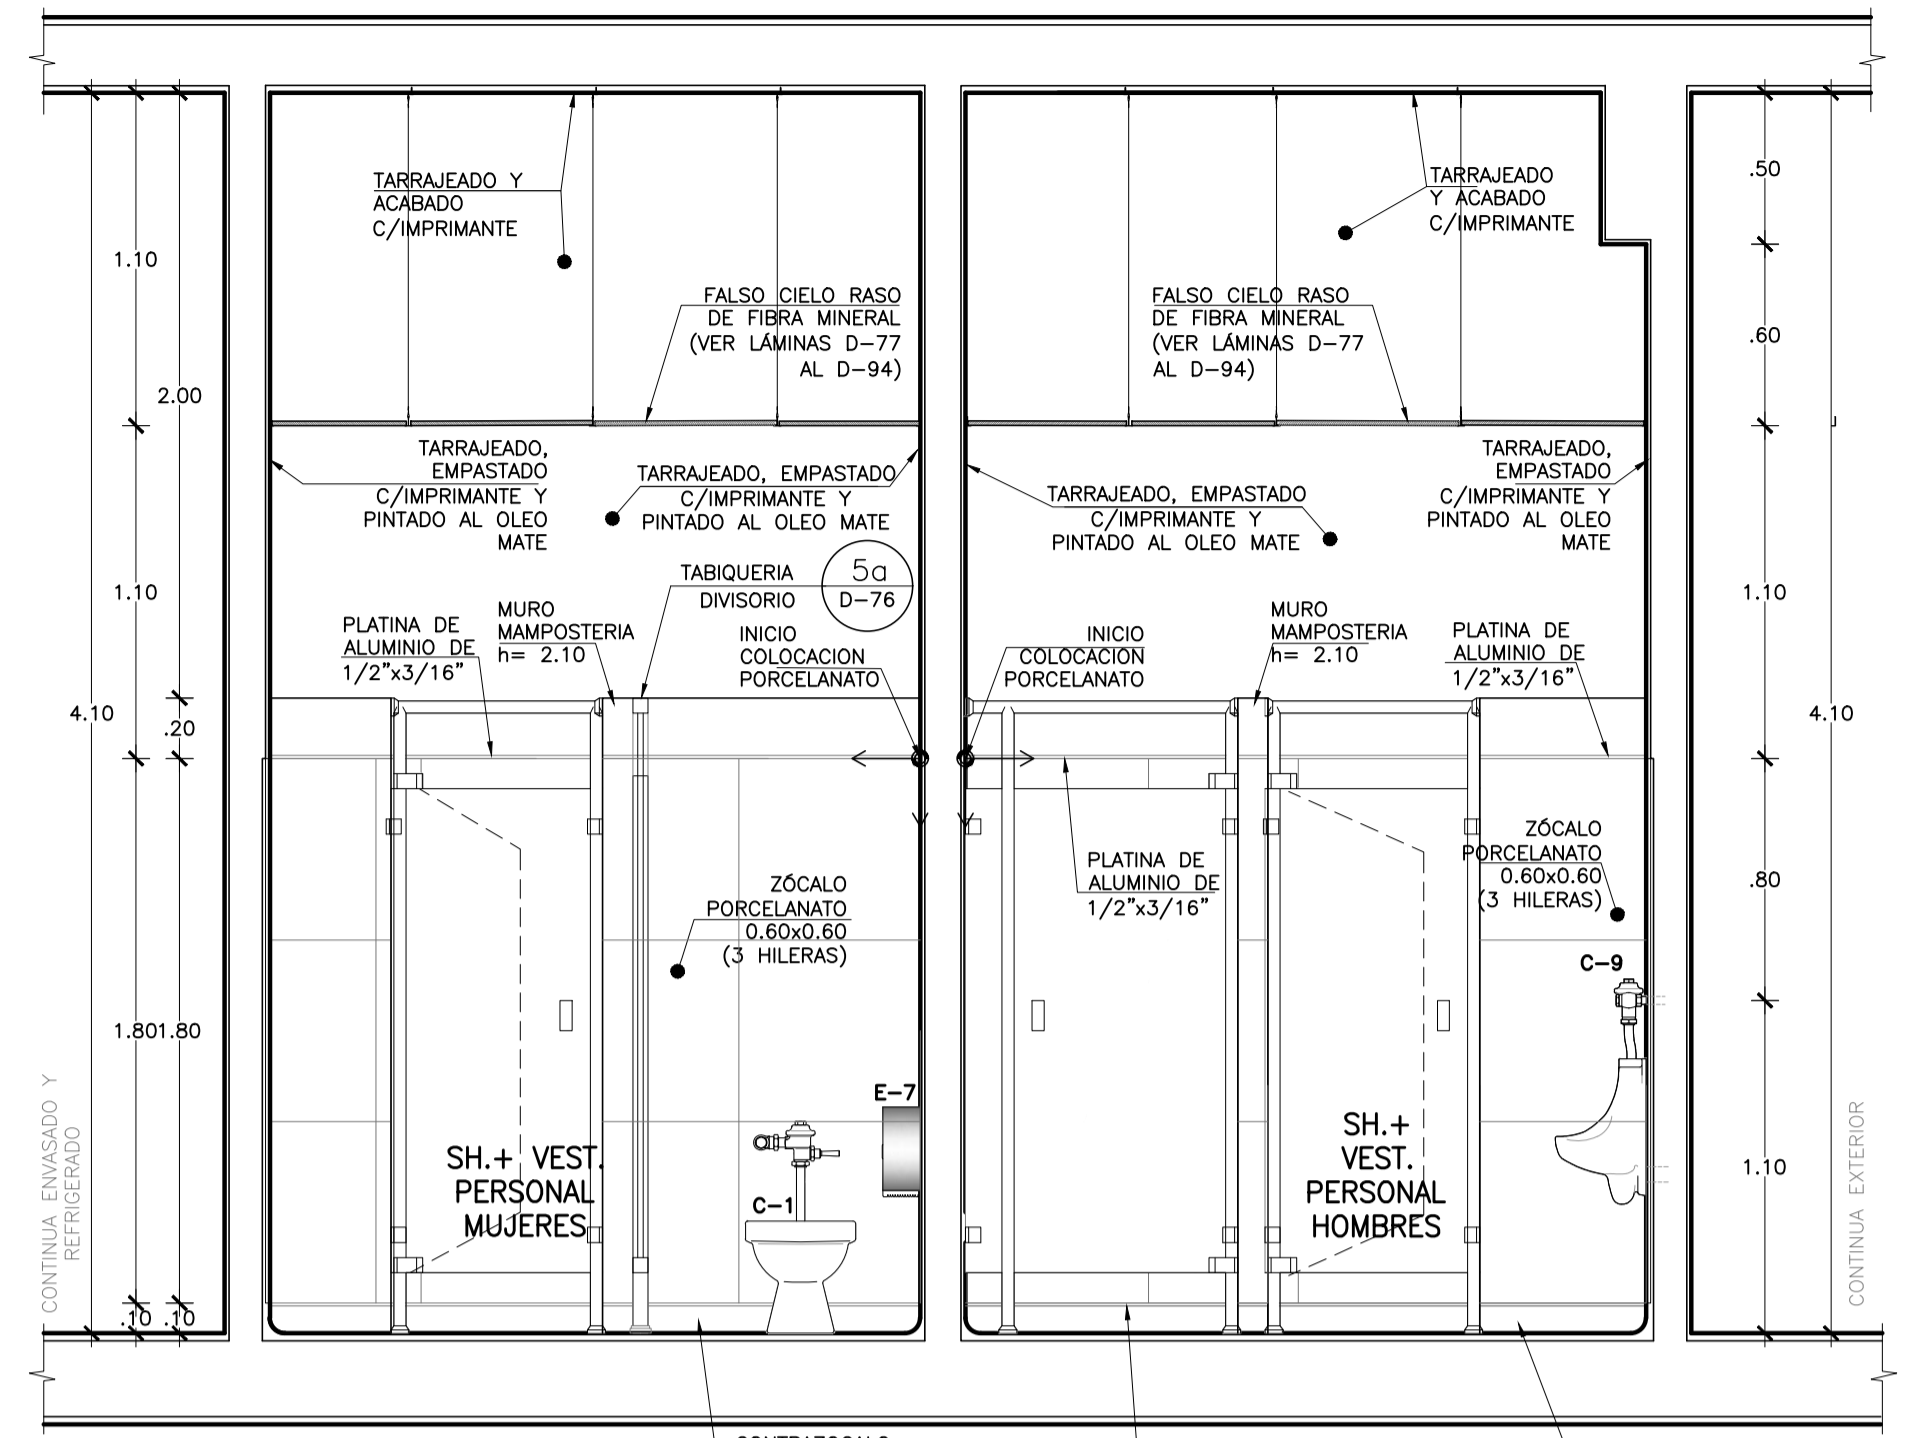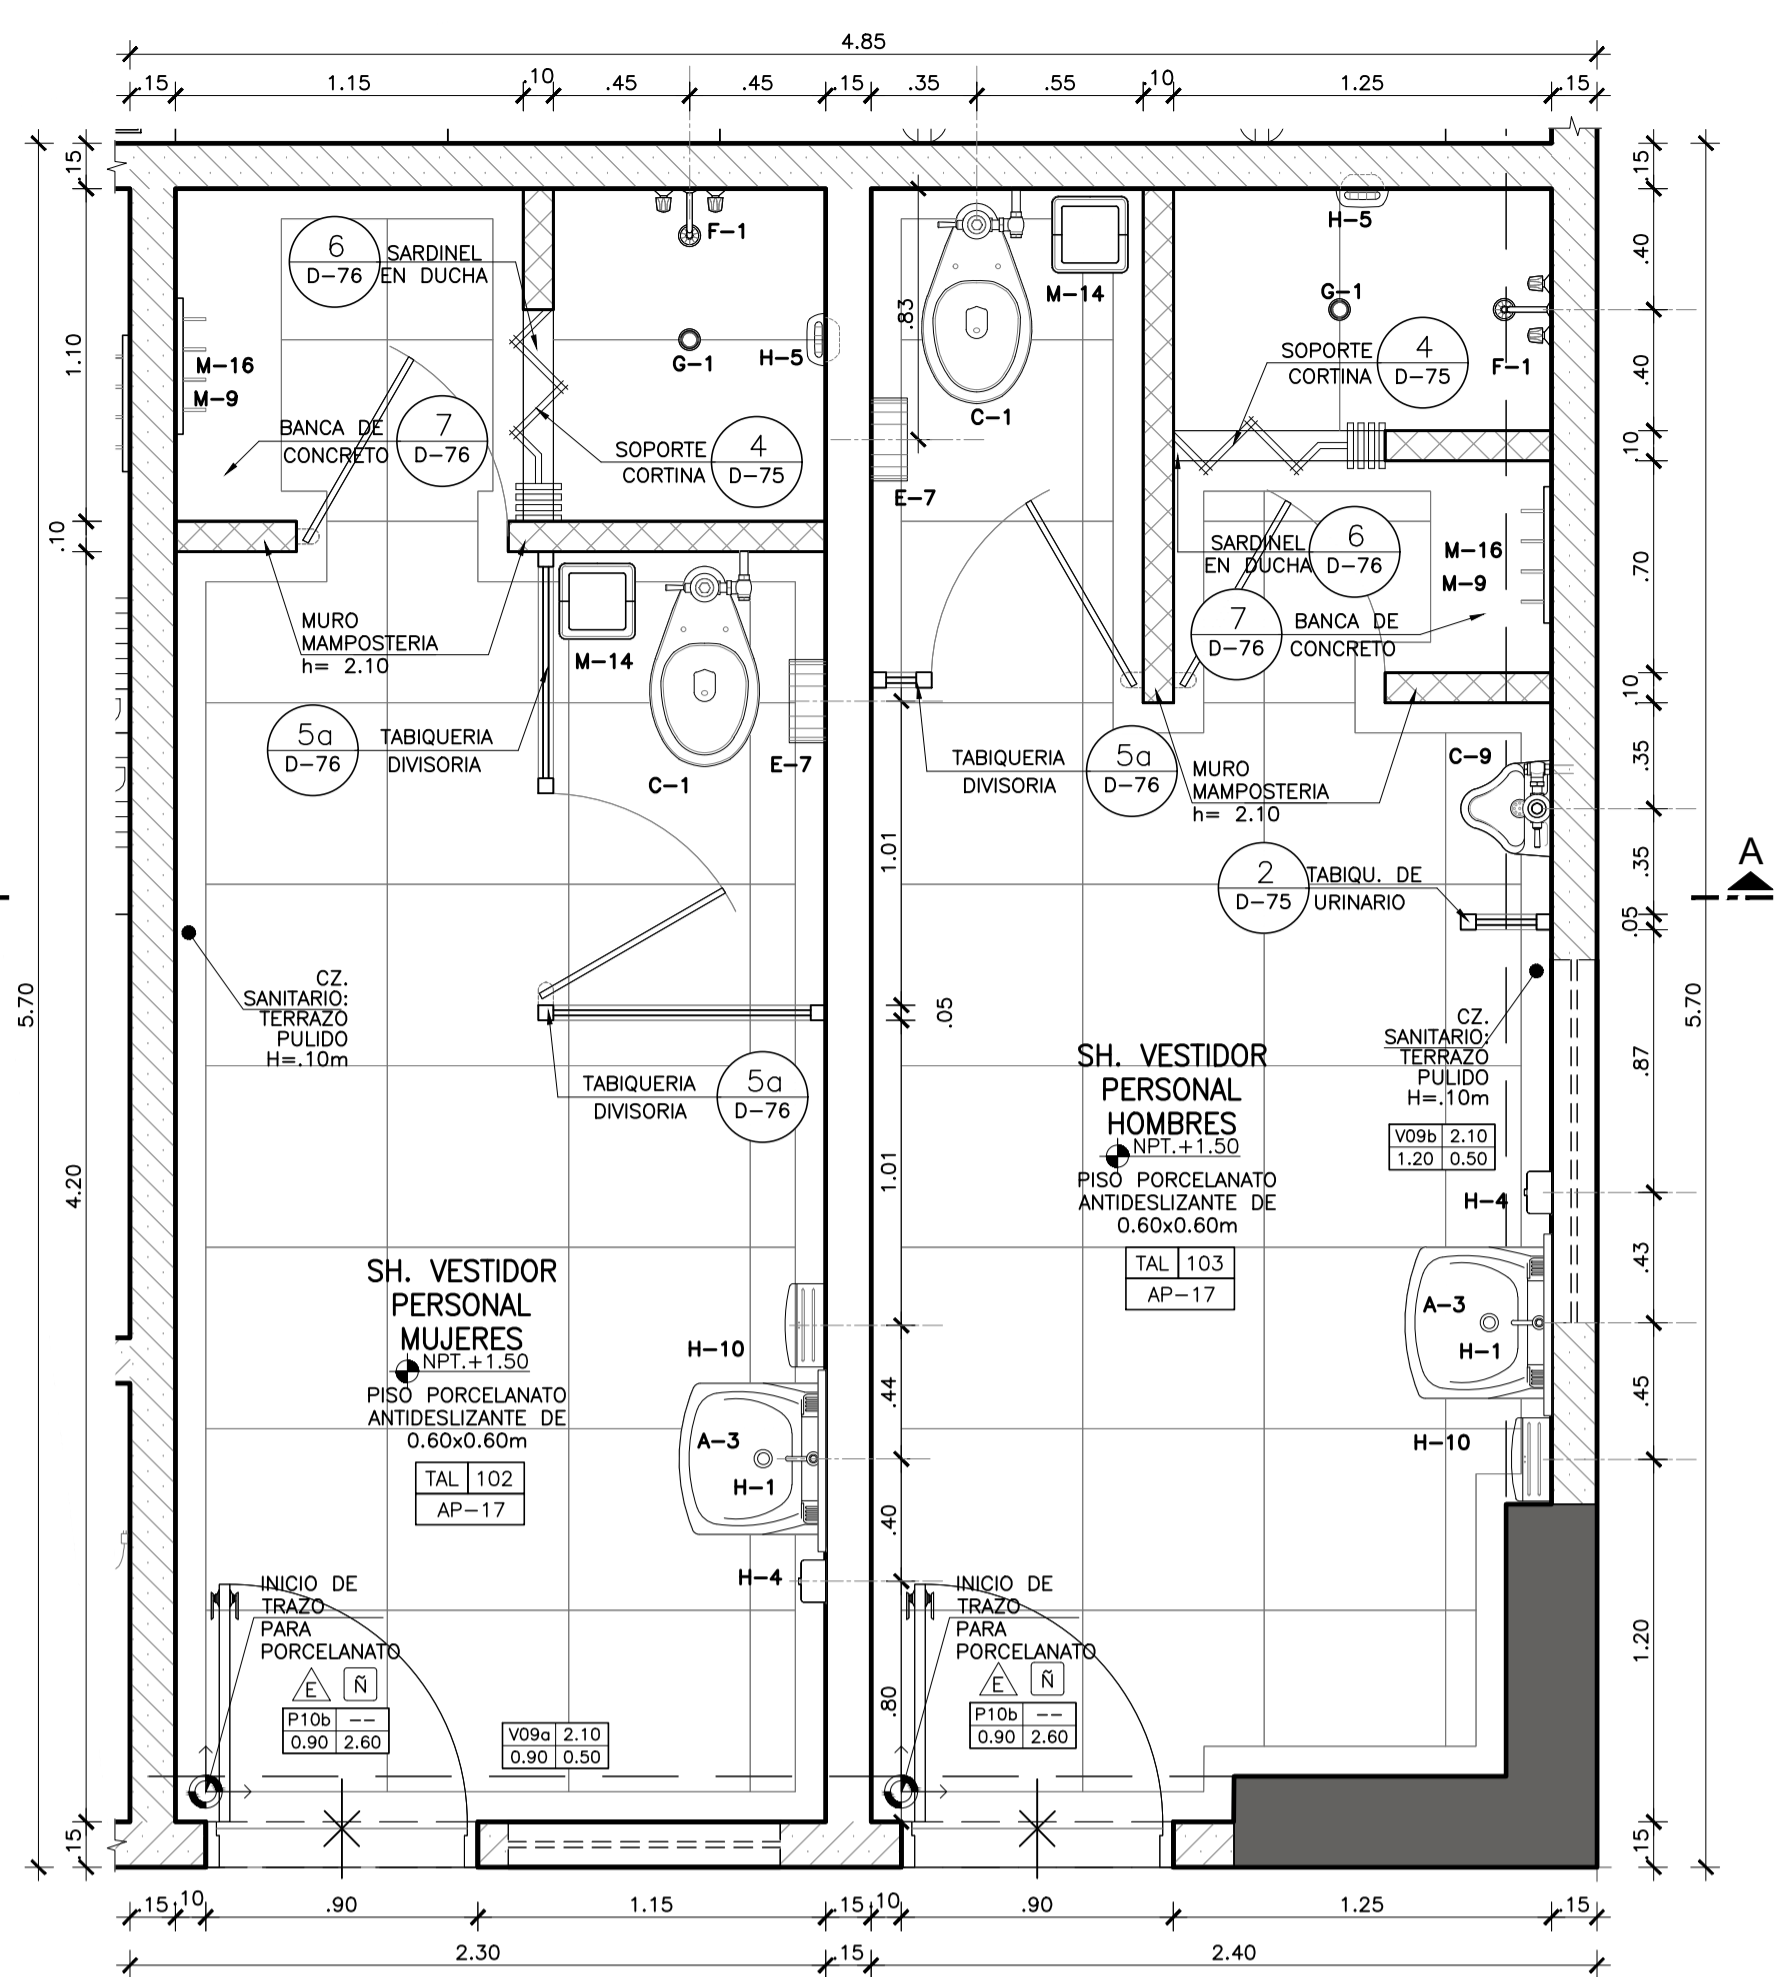


**CORTE A-A**  
SERVICIOS HIGIENICOS  
UPSS TALLERES  
Esc. 1:25

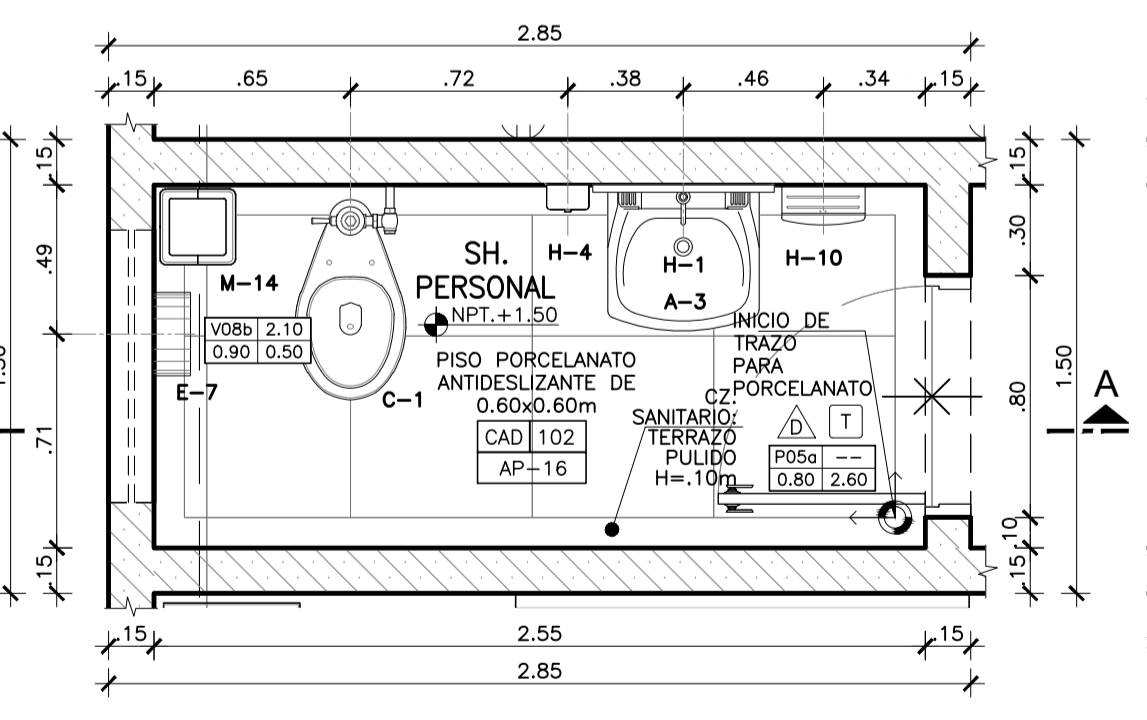


**SERV. HIGIENICOS CAD 102**  
PLANTA  
Esc. 1:25

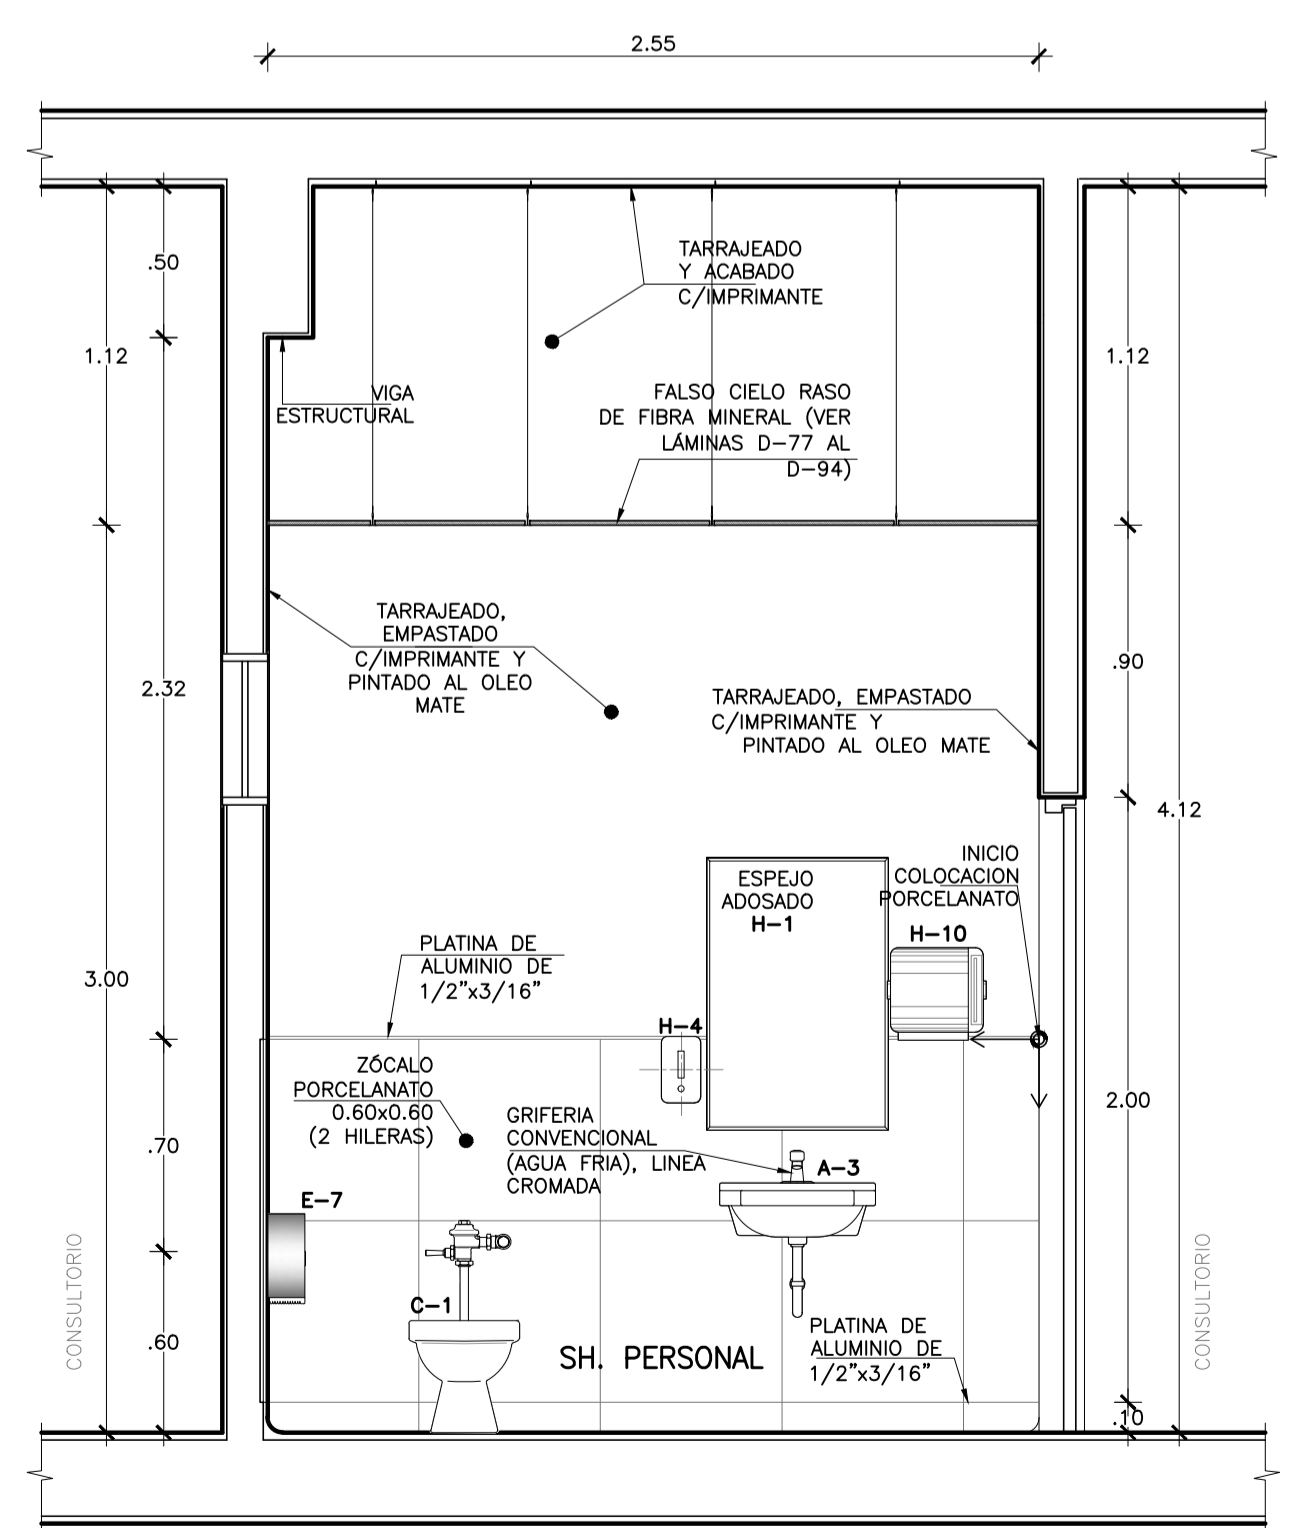

**CORTE A-A**  
SERVICIOS HIGIENICOS  
UPSS CASA DE FUERZA  
Esc. 1:25

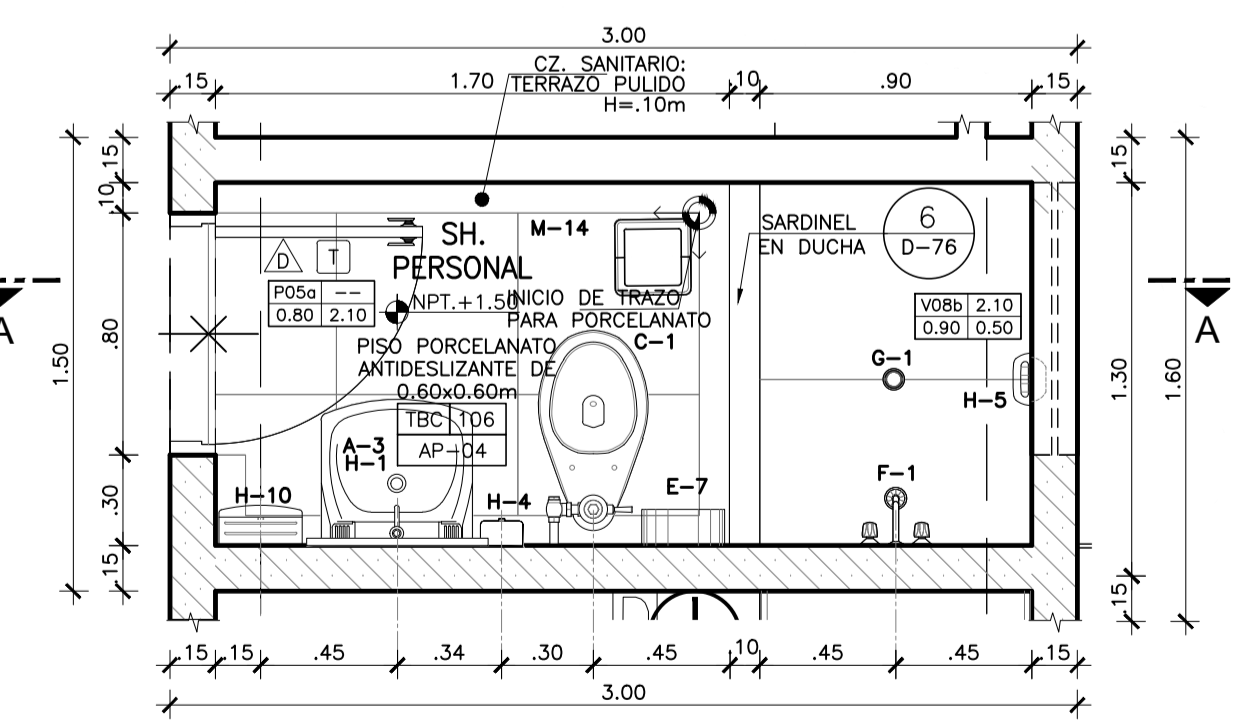

**SERV. HIGIENICOS TBC 106**  
PLANTA  
Esc. 1:25

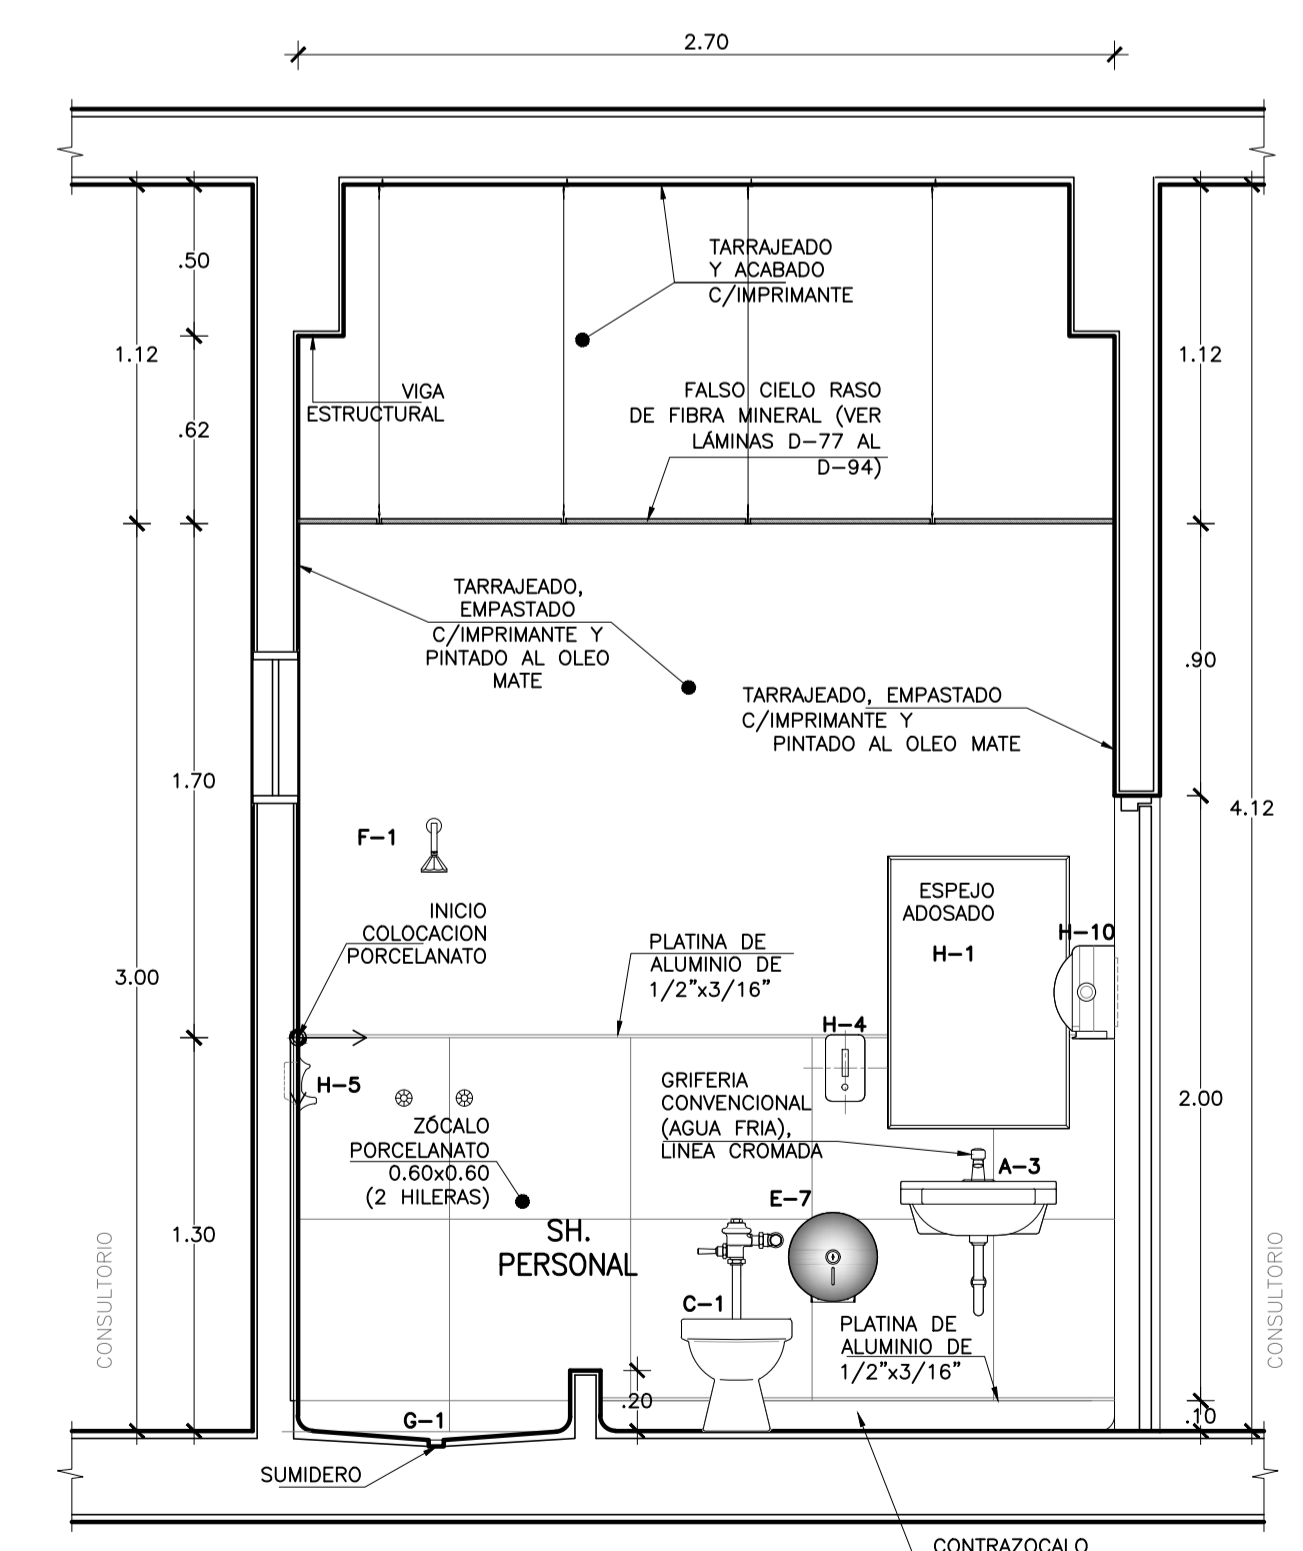

**CORTE A-A**  
SERVICIOS HIGIENICOS  
UPSS TBC  
Esc. 1:25

PROYECTO:  
**ELABORACION DEL EXPEDIENTE TECNICO, EQUIPAMIENTO Y CONTINGENCIA DEL PROYECTO "RECONSTRUCCION DEL HOSPITAL SAUL GARRIDO ROSILLO II-1, DISTRITO DE TUMBES, PROVINCIA DE TUMBES, DEPARTAMENTO DE TUMBES"**

UBICACION:  
Distrito: TUMBES Provincia: TUMBES Departamento: TUMBES

ESPECIALIDAD:  
**ARQUITECTURA**

PLANO:  
**DETALLES DE BAÑOS PRIMER PISO**

ELABORADO POR:  
**CONSORCIO CONSULTOR SAUL GARRIDO**  
RUC 20607759538

PROFESIONAL RESPONSABLE:  
ARQ. PATRICIA M. BARRIENTOS MELENDEZ CAP 3596  
ARQ. NEYMER A. SANCHEZ RODRIGUEZ CAP 14752

CAD: ARCHIVO:  
ARCHIVO

FECHA:  
ABRIL 2022 ESCALA:  
1/25

LAMINA: