


OBSERVACIONES:

FIRMA JEFE DE PROYECTO:

FIRMA DE PROYECTISTA:

FIRMA DE SUPERVISOR:

PLANO CLAVE:

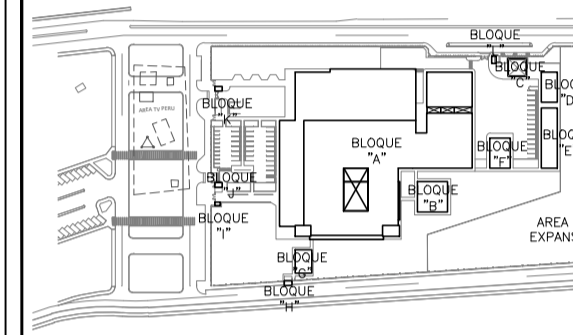

BLOQUE / NIVEL	UPSS / U.P.S.
BLOQUE A / 1ER PISO	-CONSULTA EXTERNA -FRANQUISA QUINICA -DIAGNOSTICO POR IMAGENES -LABORATORIO -LABORATORIO PATOLOGIA -LABORATORIO -CASA METEOROLOGICA -CENTRO DE ASISTENCIA -TRANSPORTE
BLOQUE A / 2DO PISO	-CONSULTA EXTERNA -ADMINISTRACION -SERVICIO DE LA INFORMACION -CENTRO DISTRIBUIDO -CENTRO DE INVESTIGACION -CENTRO DE REACTIVACION Y BIENESTAR DE ENFERMOS -SALA DE USOS MULTIPLES -RESIDENCIA DE PERSONAL
BLOQUE B	-LABORATORIO
BLOQUE C	-PETIOLERO/USP
BLOQUE D	-SALON AMBULATORIO
BLOQUE E	-TALLERES
BLOQUE F	-ALMACENES
BLOQUE G	-MATERIAL DEPENDIENDO TBC
BLOQUE H	-GUARDIANA
BLOQUE I	-CITO INGRESO SERVIDO DE TELECOM
BLOQUE J	-GUARDIANA
BLOQUE K	-GUARDIANA
BLOQUE L	-GUARDIANA

PROYECTO:

ELABORACION DEL EXPEDIENTE TECNICO, EQUIPAMIENTO Y CONTINGENCIA DEL PROYECTO "RECONSTRUCCION DEL HOSPITAL SAUL GARRIDO ROSILLO II-1, DISTRITO DE TUMBES, PROVINCIA DE TUMBES, DEPARTAMENTO DE TUMBES"

UBICACION:

Distrito: TUMBES Provincia: TUMBES Departamento: TUMBES

ESPECIALIDAD: **ARQUITECTURA**

PLANO: **DETALLES DE BAÑOS PRIMER PISO**


ELABORADO POR: **CONSORCIO CONSULTOR SAUL GARRIDO**
RUC 20607759538

PROFESIONAL RESPONSABLE:
ARQ. PATRICIA M. BARRIENTOS MELENDEZ CAP 3596
ARQ. NEYMER A. SANCHEZ RODRIGUEZ CAP 14752


CAD: ARCHIVO: ARCHIVO

FECHA: ARCHIVO: ARCHIVO
ABRIL 2022 ESCALA: 1/25


LAMINA:

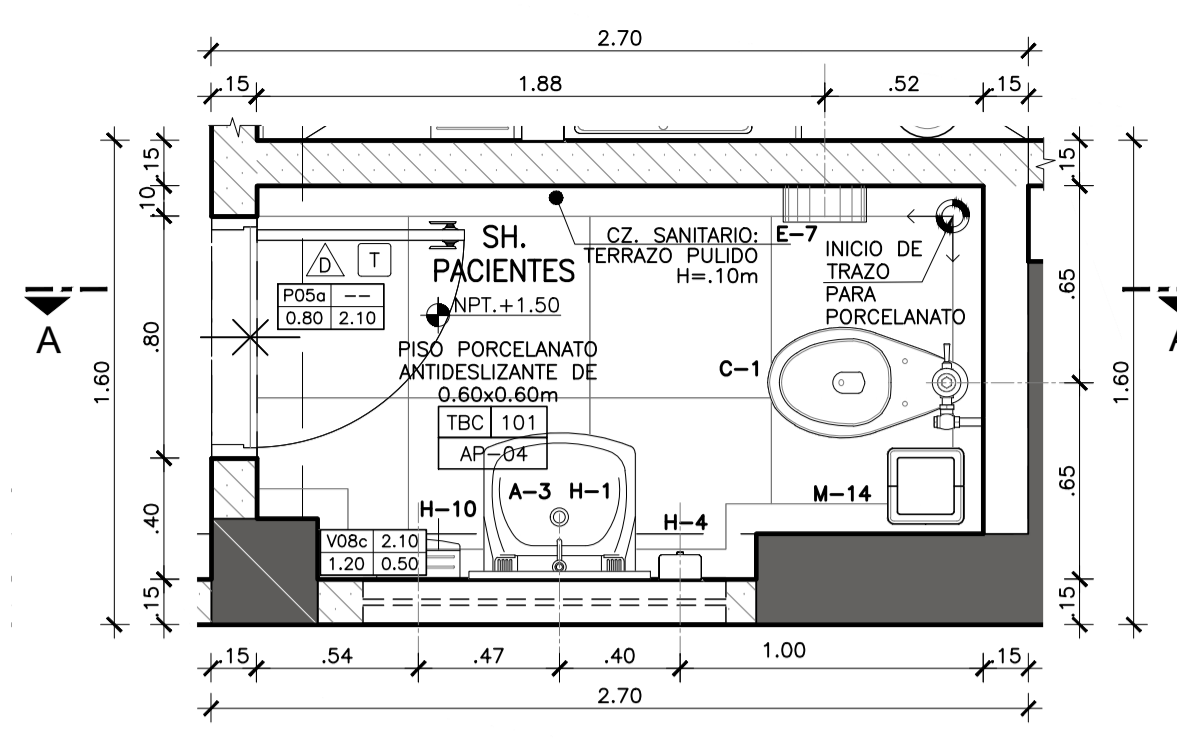


SERV. HIGIENICOS CAD 102 PLANTA
Esc. 1:25

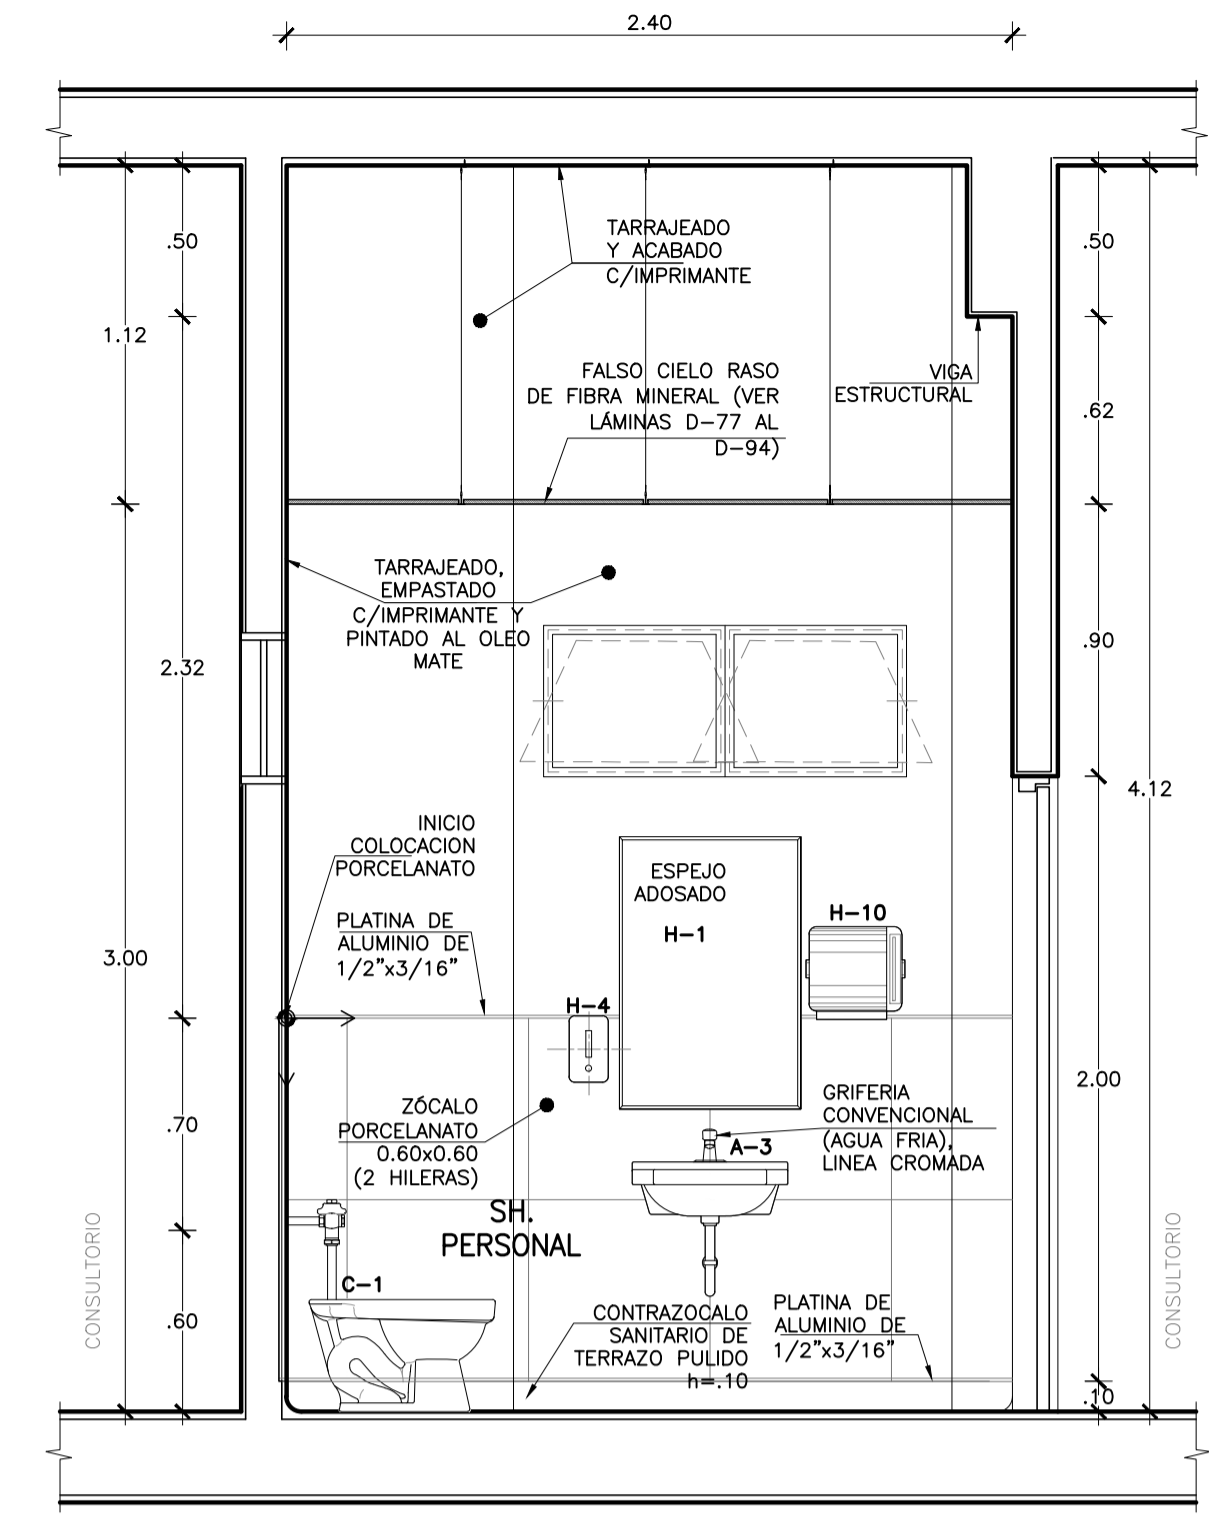


CORTE A-A SERVICIOS HIGIENICOS UPSS TBC
Esc. 1:25

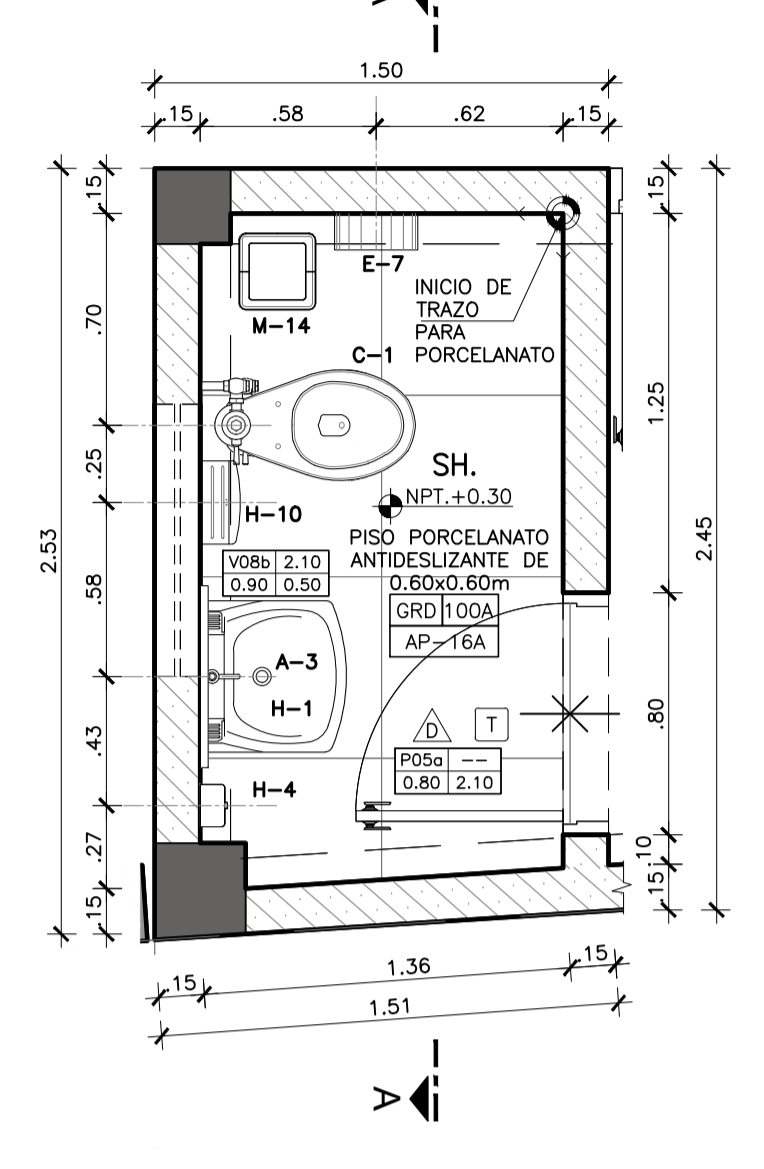


SERV. HIGIENICOS GRD 100A PLANTA
Esc. 1:25

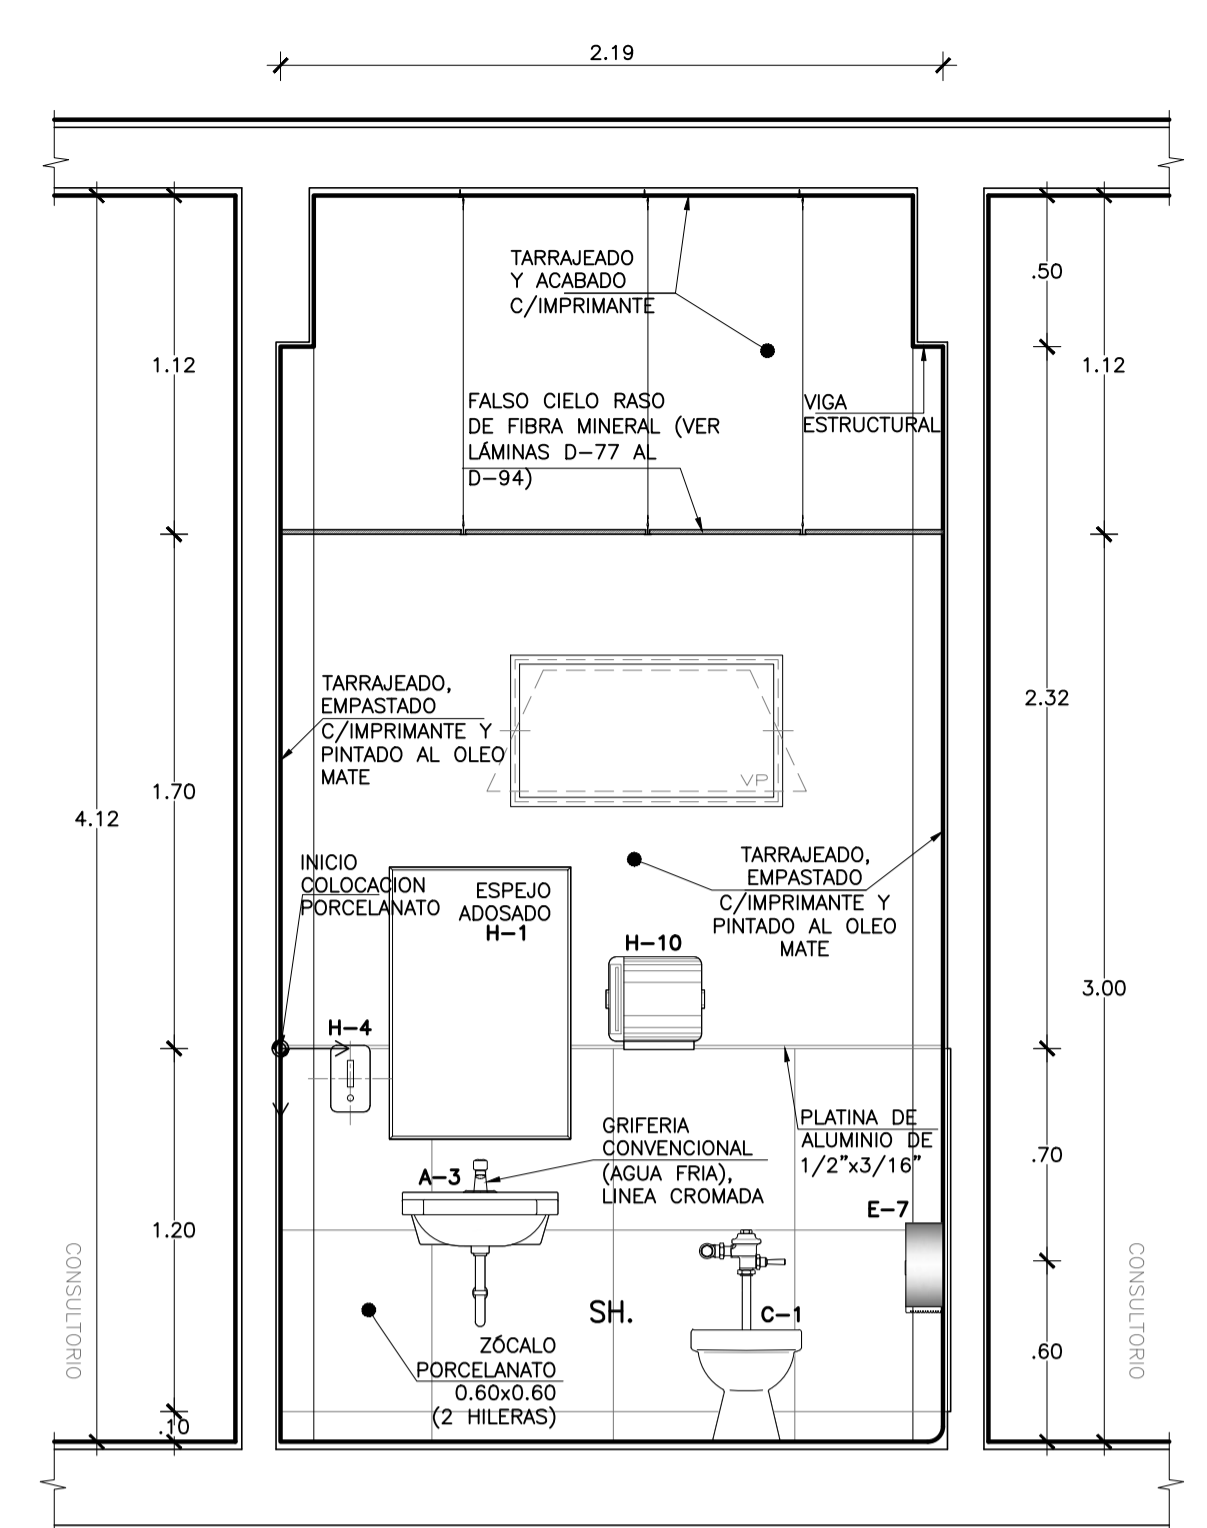


CORTE A-A SERVICIOS HIGIENICOS UPSS GUARDIANIA
Esc. 1:25

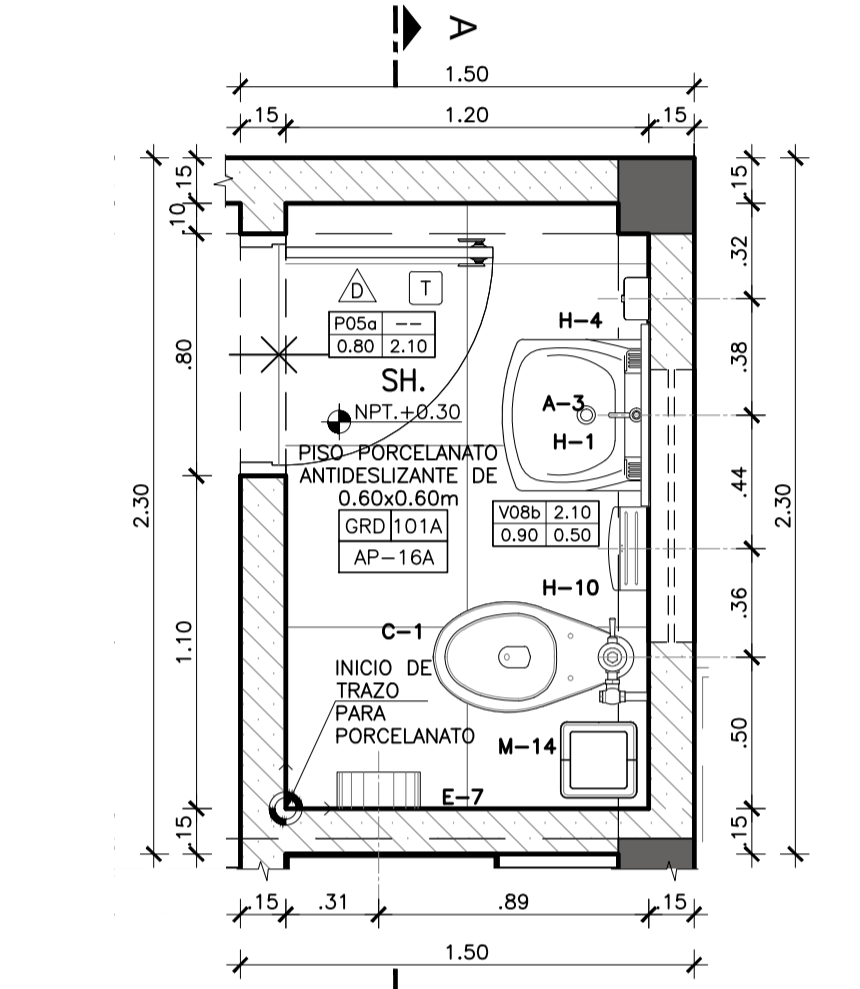


SERV. HIGIENICOS GRD 100A PLANTA
Esc. 1:25

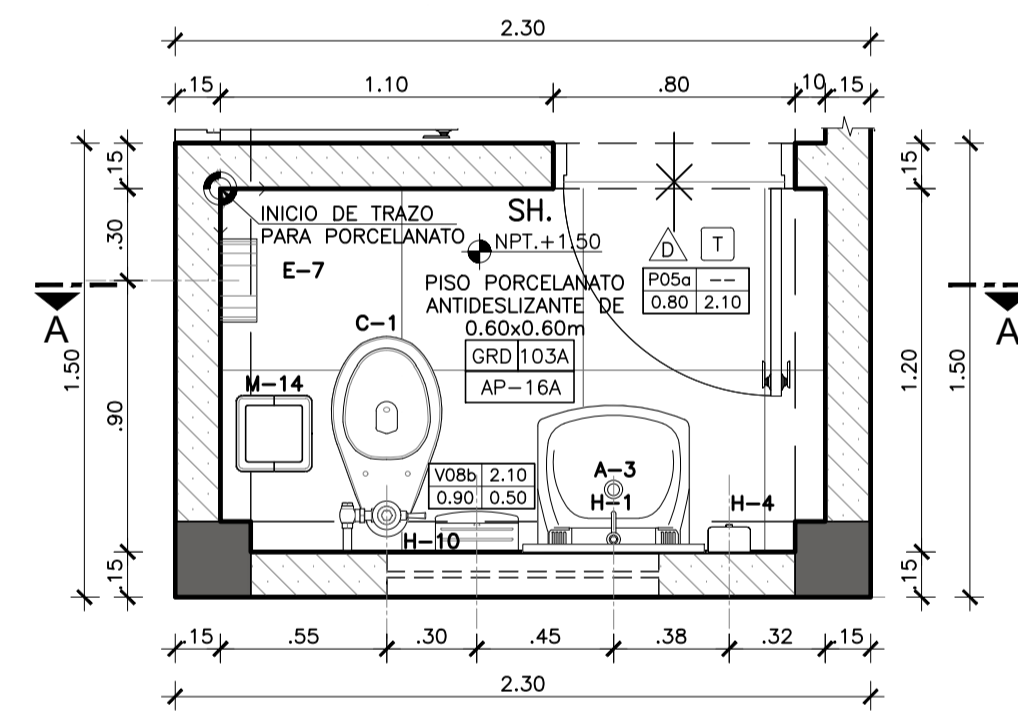


SERV. HIGIENICOS GRD 103A PLANTA
Esc. 1:25

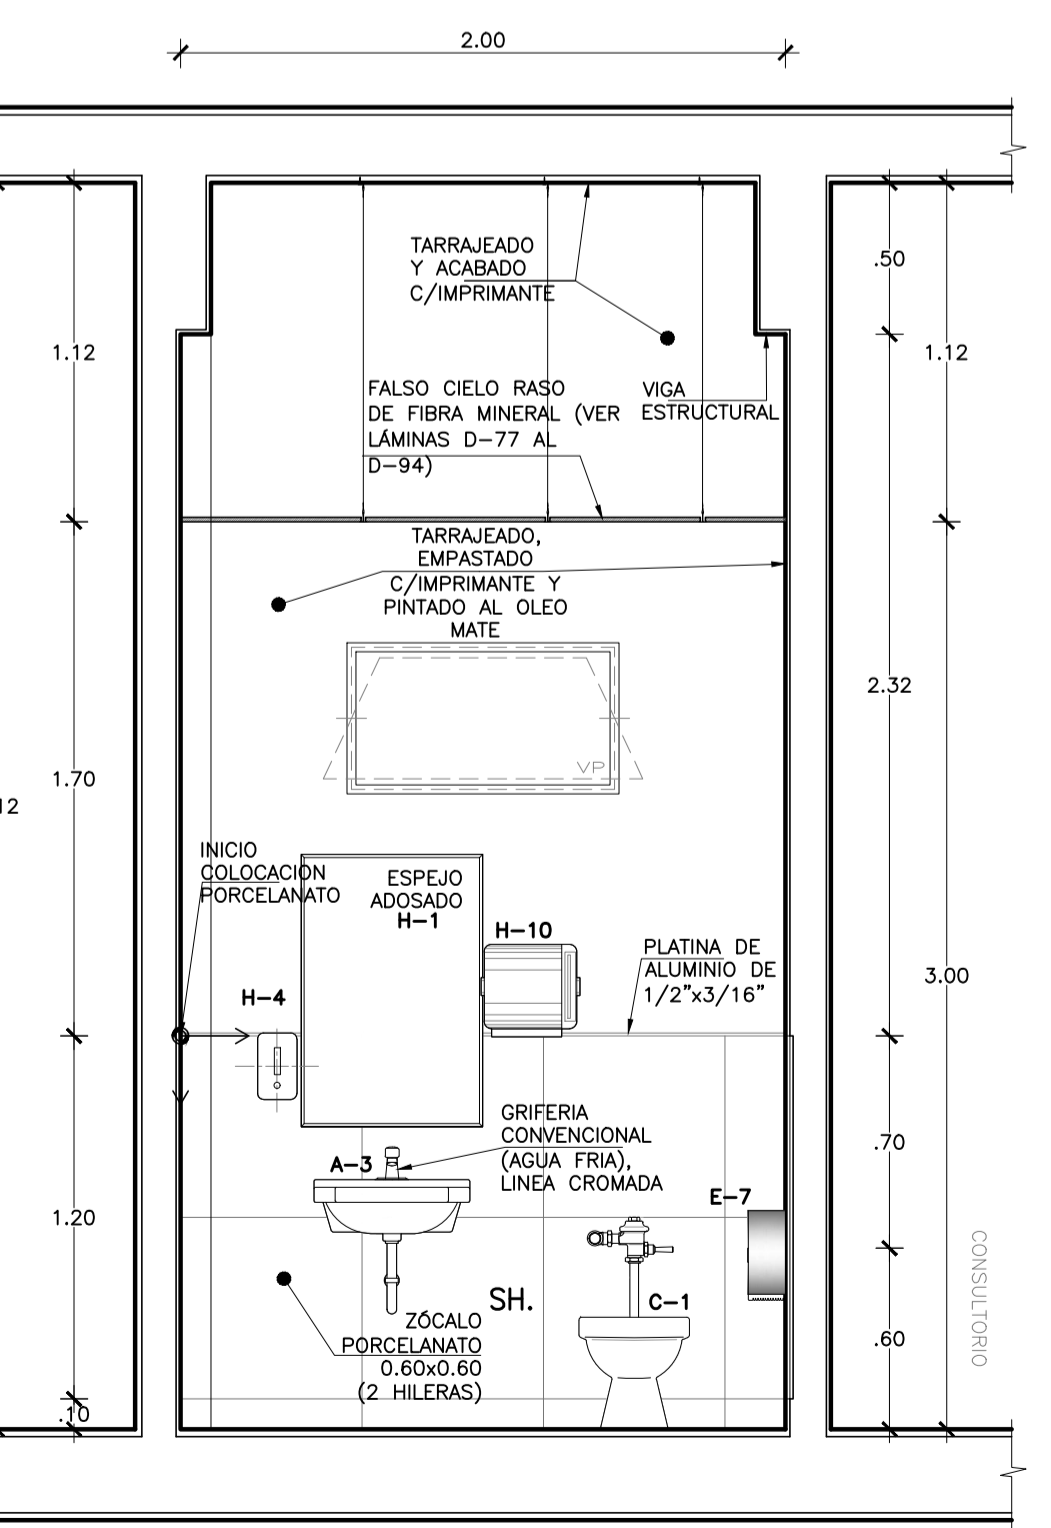

CORTE A-A SERVICIOS HIGIENICOS UPSS GUARDIANIA
Esc. 1:25

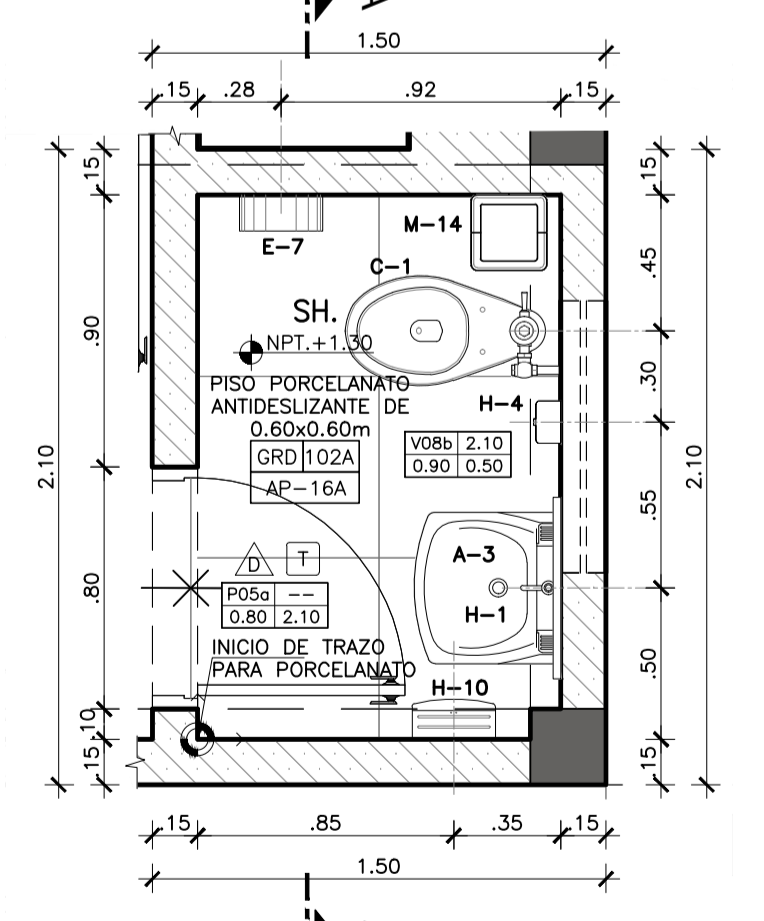

SERV. HIGIENICOS GRD 102A PLANTA
Esc. 1:25

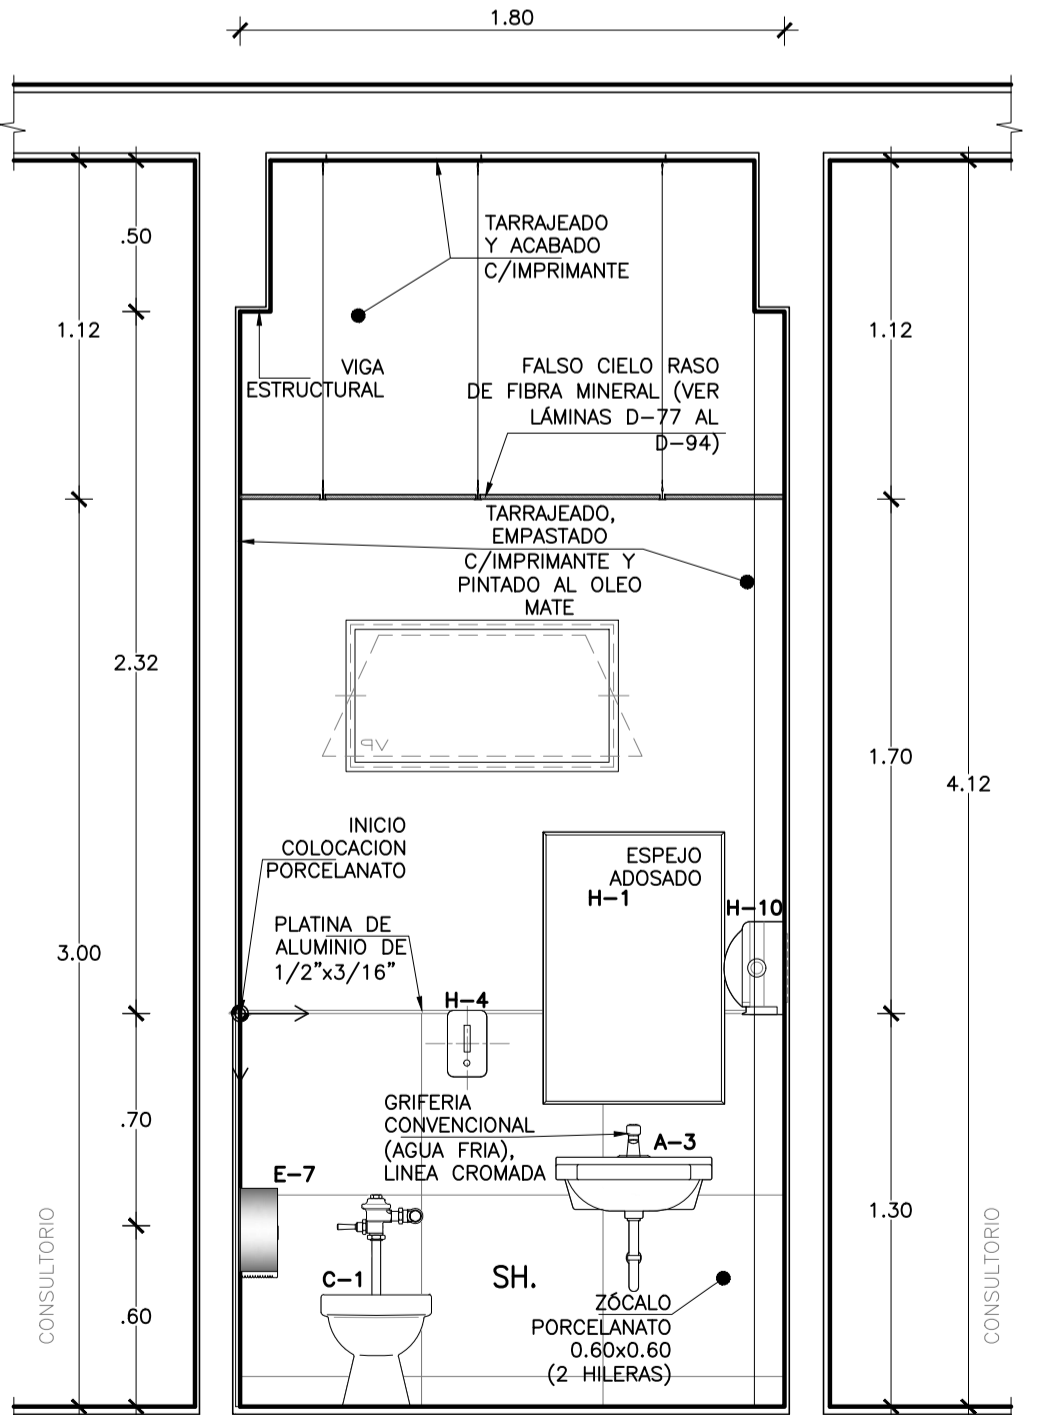

CORTE A-A SERVICIOS HIGIENICOS UPSS GUARDIANIA
Esc. 1:25

LEYENDA

DESCRIPCION APARATOS Y ACCESORIOS SANITARIOS Y ALUMINUMOS DE INSTALACION	CANTIDAD
A-2 LAVATORIO DE CERAMICA O LOZA VITRIFICADA DE 23 X 18", GRIFERIA CONVENCIONAL AGUA FRIA Y CALIENTE	0.00m
A-3 LAVATORIO DE CERAMICA O LOZA VITRIFICADA DE 33 X 18", GRIFERIA CONVENCIONAL, SOLO AGUA FRIA	0.00m
A-4 LAVATORIO DE CERAMICA VITRIFICADA PARA MANUSALDOS, GRIFERIA TIPO ALTA CONTROL DE CODO MARCA AGUA FRIA	0.00m
A-5 LAVAMANOS DE CERAMICA VITRIFICADA TIPO DUALIN, SOBRE PLANCHAS DE CONCRETO CONTROL DE MANO, SOLO AGUA FRIA	0.00m
C-1 INODORO DE LOZA VITRIFICADA CON VALVULA FLUJOMETRICA	N.P.T.
C-1b INODORO DE LOZA VITRIFICADA CON VALVULA FLUJOMETRICA PARA DISCAPACITADO	N.P.T.
C-4b INODORO BABY FRESH	N.P.T.
C-9 URNARIO DE CERAMICA O LOZA VITRIFICADA BLANCA, DE PARED, CON GRIFERIA NAJALA FLUJOMETRICA	0.00m
E-7 DISPENSADOR DE PAPEL HIGIENICO CON LIAJE	0.00m
E-7b BARRA DE PROTECCION PARA DUCHA	1.00m
F-1 DUCHA DE DOS LLAVES PARA AGUA FRIA Y CALIENTE CON GRIFERIA MEZCLADORA CROMADA	0.00m
G-1 SUMIDERO DE BRONCE CROMADO PARA DUCHA	N.P.T.
H-1 ESPEJO ADOSADO DE MARCO METALICO H=0.90m, A=0.60m	1.00m
H-1b ESPEJO ADOSADO DE MARCO METALICO, H=0.70m, ANCHURAS INCLUIDAS PARA DISCAPACITADO	1.00m
H-10 DISPENSADOR DE PAPEL TOALLA	0.00m/1.00m
H-12 ADAPTRADERA DE TUBO PARA DISCAPACITADOS EN INODORO	0.00m
H-4 JABONERA CROMADA CON DISPENSADOR PARA JABON LIQUIDO	1.00m
H-5 JABONERA DE LOZA PARA DUCHA	1.15m
H-7 BARRA CROMADA PARA CORTINAS	2.00m
M-14 PANELES DE PLEXICO CON TAPA Y VENTANA BATIBLE	N.P.T.
M-16 BANCO DE CONCRETO PARA VESTUARIO	0.40m
M-3 CASILLERO METALICO GUARDAMORSA, DE UN CUERPO Y DOS COMPARTIMENTOS	0.40m
M-9 PERCHA METALICA DE PARED CON 4 GANCHOS	1.00m
M-9b CAMBIADOR DE PAÑALES HORIZONTAL, 88.4 X 58.9 CM	0.00m
AR-1 ASIENTO REBATIBLE ACERO INOX. 45X55 CM	0.00m