


OBSERVACIONES:

FIRMA JEFE DE PROYECTO:

FIRMA DE PROYECTISTA:

FIRMA DE SUPERVISOR:

PLANO CLAVE:

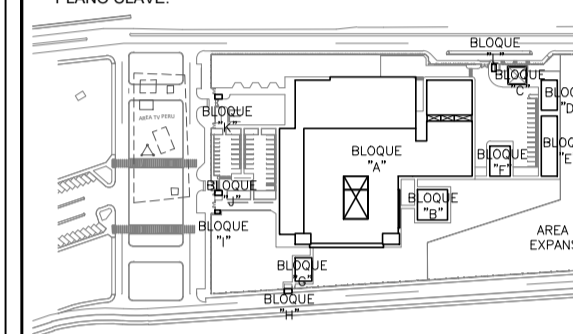

LEYENDA		
DESCRIPCION ANEXOS Y ACCESORIOS SANITARIOS Y ALUMBA DE INSTALACION		
A-2	LAVATORIO DE CERAMICA O LOZA VITRIFICADA DE 23 X 18", GRIFERIA CONVENCIONAL, AGUA FRIA Y CALIENTE	0.80m
A-3	LAVATORIO DE CERAMICA O LOZA VITRIFICADA DE 23 X 18", GRIFERIA CONVENCIONAL, SOLO AGUA FRIA	0.80m
A-4	LAVATORIO DE CERAMICA VITRIFICADA PARA MINUSVALIDOS, GRIFERIA TIPO ALETA CONTROL DE CODO MURCIA AGUA FRIA	0.80m
A-5	LAVAMANOS DE CERAMICA VITRIFICADA TIPO DWAIN SOBRE PLANCHAS DE CONCRETO, CONTROL DE MANO, SOLO AGUA FRIA	0.80m
C-1	INODORO DE LOZA VITRIFICADA CON VALVULA FLOWMETRICA	N.P.T.
C-1a	INODORO DE LOZA VITRIFICADA CON VALVULA FLOWMETRICA PARA DISCAPACITADO	N.P.T.
C-4b	INODORO BABY FRESH	N.P.T.
C-9	URINARIO DE CERAMICA O LOZA VITRIFICADA BLANCA DE PAREDE, CON OPERACION VALVULA FLOWMETRICA	1.00m
E-7	DISPENSADOR DE PAPEL HIGIENICO CON LAVUE	0.80m - 0.90m
E-7b	BARRA DE PROTECCION PARA DUCHA	1.00m
F-1	DUCHA DE DOS LINES PARA AGUA FRIA Y CALIENTE CON GRIFERIA MEZCLADORA CROMADA	0.20m
G-1	SUMIDERO DE BRONCE CROMADO PARA DUCHA	N.P.T.
H-1	ESPEJO ADOSADO DE MARCO METALICO H=0.90m, A=0.60m	1.00m
H-1b	ESPEJO ADOSADO DE MARCO METALICO, H=0.70m A=0.80m INCLINADO PARA DISCAPACITADO	1.00m
H-10	DISPENSADOR DE PAPEL TOALLA	1.80m/1.00
H-12	ARMADERA DE TUBO PARA DISCAPACITADOS EN INODORO	0.80m
H-4	JABONERA CROMADA CON DISPENSADOR PARA JABON LIQUIDO	1.00m
H-5	JABONERA DE LOZA PARA DUCHA	1.15m
H-7	BARRA CROMADA PARA CORTINAS	2.00m
M-14	PAPELERA DE PLASTICO CON TAPA Y VENTANA BATELE	N.P.T.
M-3	BANCO DE CONCRETO PARA VESTUARIO	0.40m
M-3	CASILLERO METALICO GUARDARROPA, DE UN CUERPO Y DOS COMPARTIMENTOS	0.40m
M-9	PERCHA METALICA DE PARED CON 4 GANCHOS	1.00m
M-97a	CAMBADOR DE PARELES HORIZONTAL 84 X 58.9 CM	0.85m
AR-1	ASIENTO REBATIBLE ACERO INOX. 43X50 CM	0.50m

BLOQUE / NIVEL	U.P.S.S. / U.P.S.
BLOQUE A/ 1ER PISO	-CONSULTA EXTERNA -PRONOSTICO GINECO -DIAGNOSTICO POR IMAGENES -LABORATORIO -LABORATORIO PATOLOGICO -LABORATORIO QUIMICO -CASA METEOROLOGICA -CENTRO DE ASISTENCIA -TRANSPLANTES
BLOQUE A/ 2DO PISO	-CONSULTA EXTERNA -ADMINISTRACION -SECCION DE LA INFORMACION -CENTRO DISTRIBUIDO -CENTRO COMPUTACIONAL -CENTRO DE REANIMACION Y BANCO DE SANGRE -SALA DE USOS MULTIPLES -HOSPITALIZACION
BLOQUE A/ 3ER PISO	-RESIDENCIA DE PERSONAL
BLOQUES B	-LABORATORIO
BLOQUES C	-PETROLOGIA/USP
BLOQUES D	-SALAS AMBULATORIO
BLOQUES E	-TALLERES
BLOQUES F	-LABORATORIOS
BLOQUES G	-MODOLO OPERACIONAL TEC
BLOQUES H	-GUARDIANA
BLOQUES I	-CITO INGRESO SERVIDO DE TELECOM
BLOQUES J	-GUARDIANA
BLOQUES K	-GUARDIANA
BLOQUES L	-GUARDIANA

PROYECTO:
ELABORACION DEL EXPEDIENTE TECNICO, EQUIPAMIENTO Y CONTINGENCIA DEL PROYECTO RECONSTRUCCION DEL HOSPITAL SAUL GARRIDO ROSILLO II-1, DISTRITO DE TUMBES, PROVINCIA DE TUMBES, DEPARTAMENTO DE TUMBES*

UBICACION:
Distrito: TUMBES Provincia: TUMBES Departamento: TUMBES

ESPECIALIDAD:
ARQUITECTURA

PLANO:
DETALLES DE BAÑOS SEGUNDO PISO


ELABORADO POR:
CONSORCIO CONSULTOR SAUL GARRIDO
RUC 20607759538

PROFESIONAL RESPONSABLE:
ARQ. PATRICIA M. BARRIENTOS MELENDEZ CAP 3596
ARQ. NEYMER A. SANCHEZ RODRIGUEZ CAP 14752


CAD: ARCHIVO:
ARCHIVO

FECHA: ESCALA:
ABRIL 2022 1/25


LAMINA:

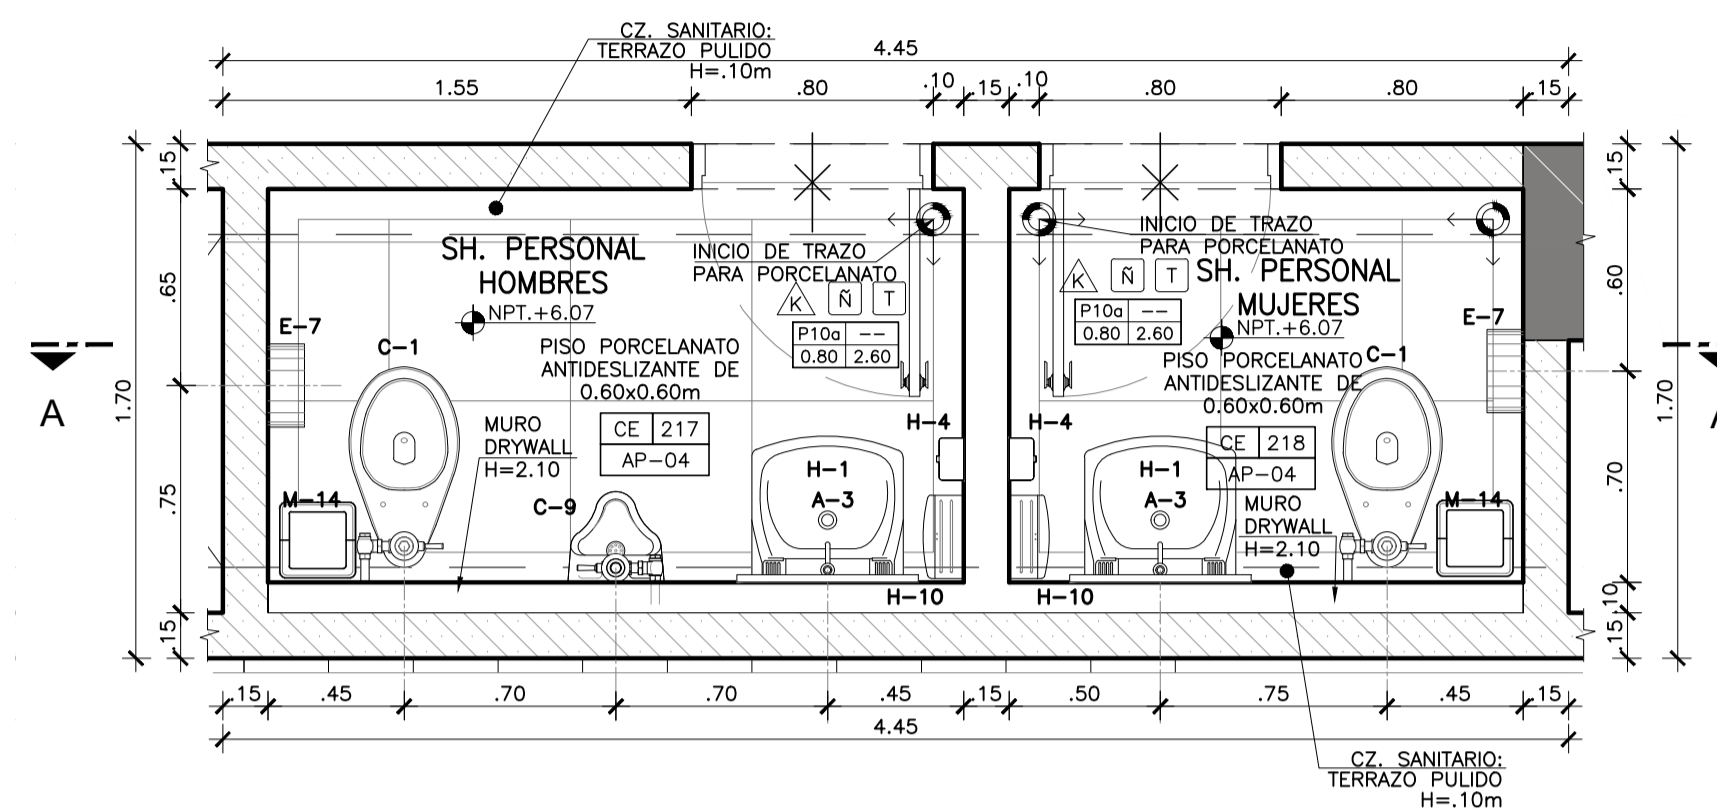


SERVICIOS HIGIENICOS CE 217 - 218
PLANTA
Esc. 1:25

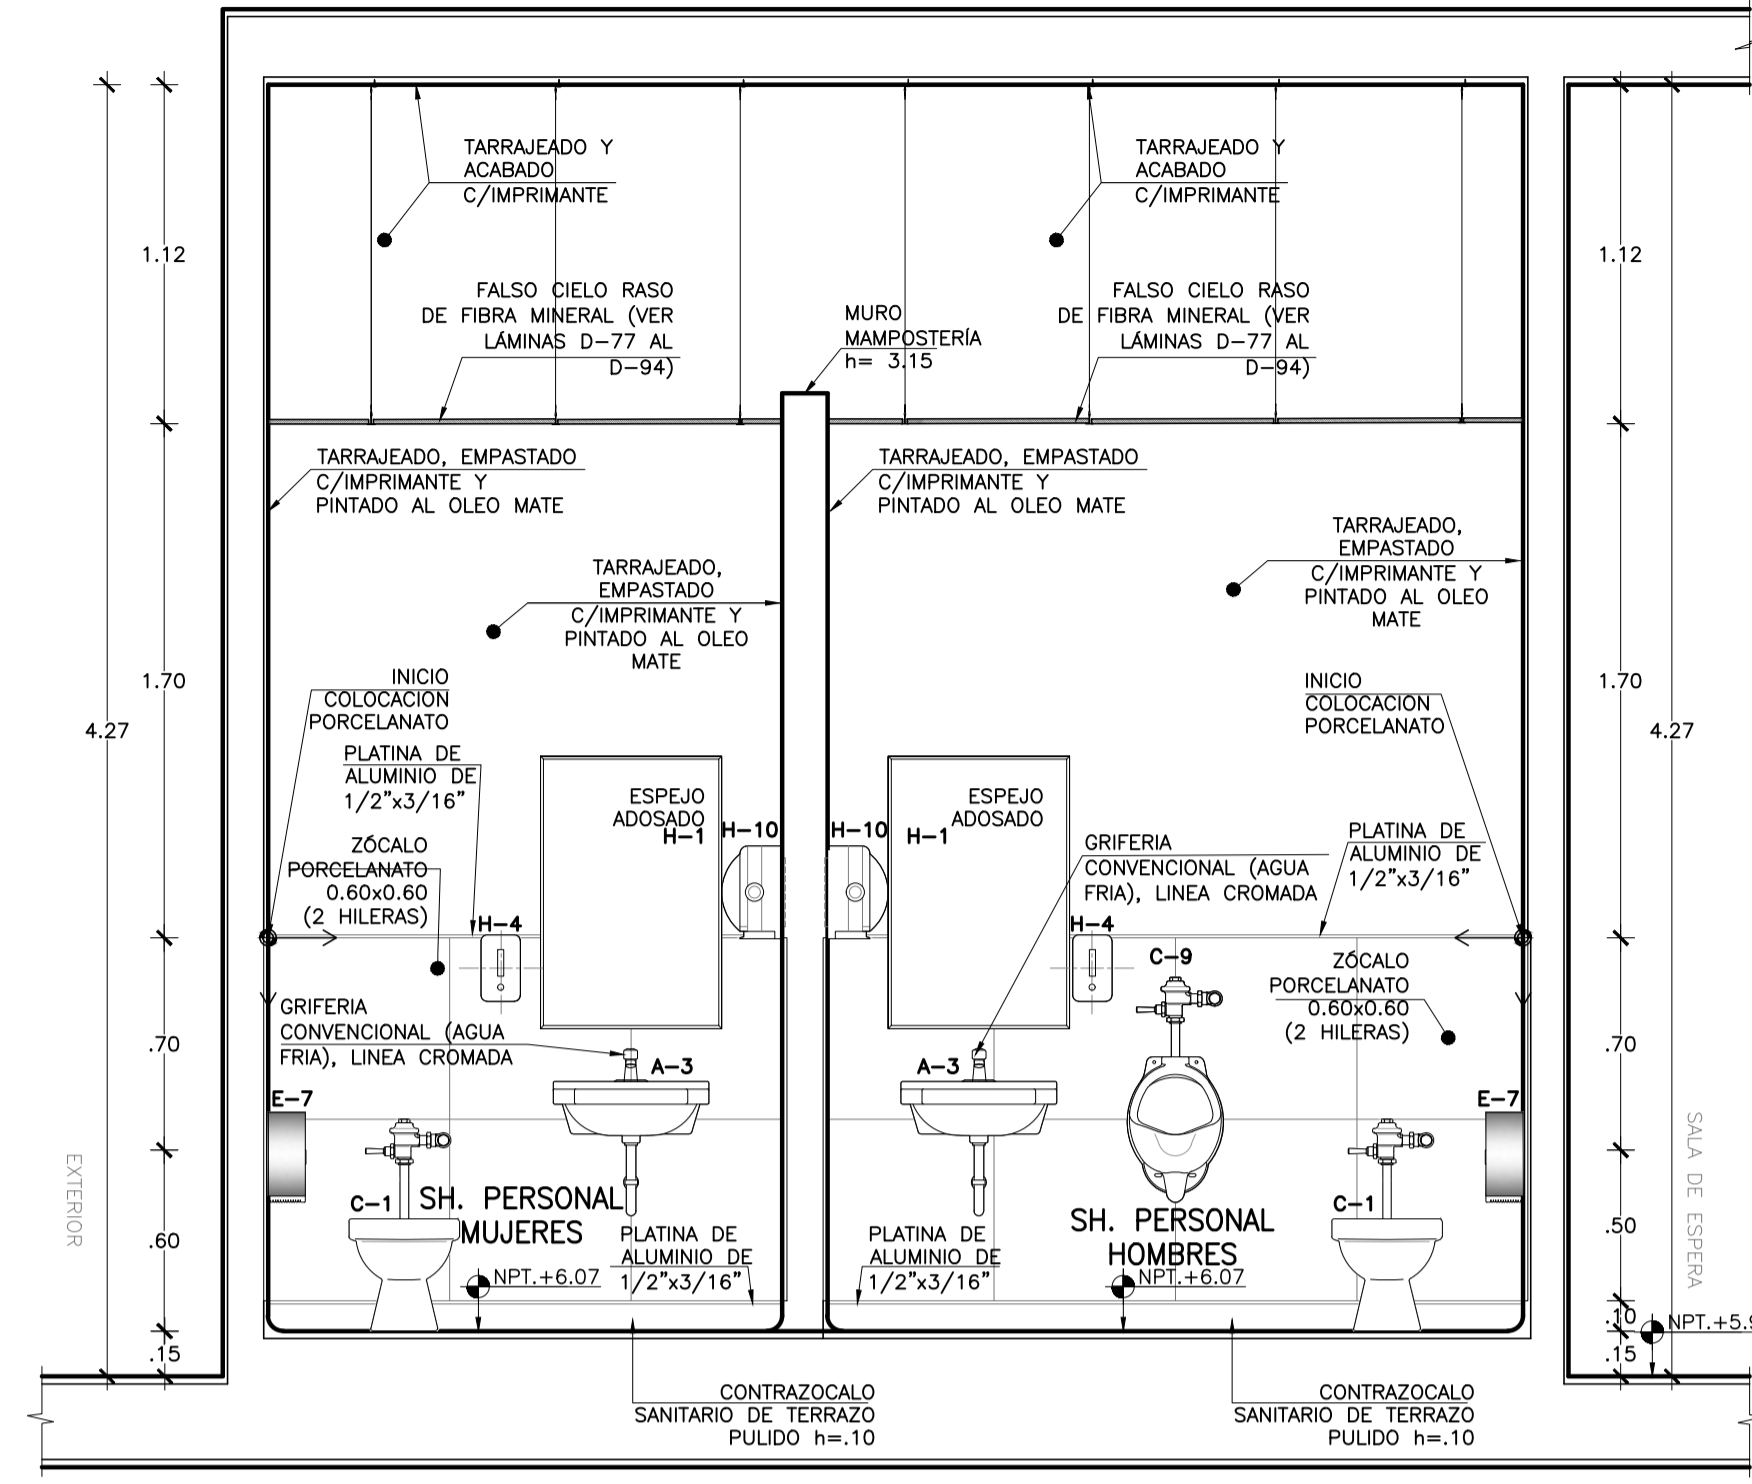


CORTE A-A
SERVICIOS HIGIENICOS
UPSS CONSULTA EXTERNA
Esc. 1:25

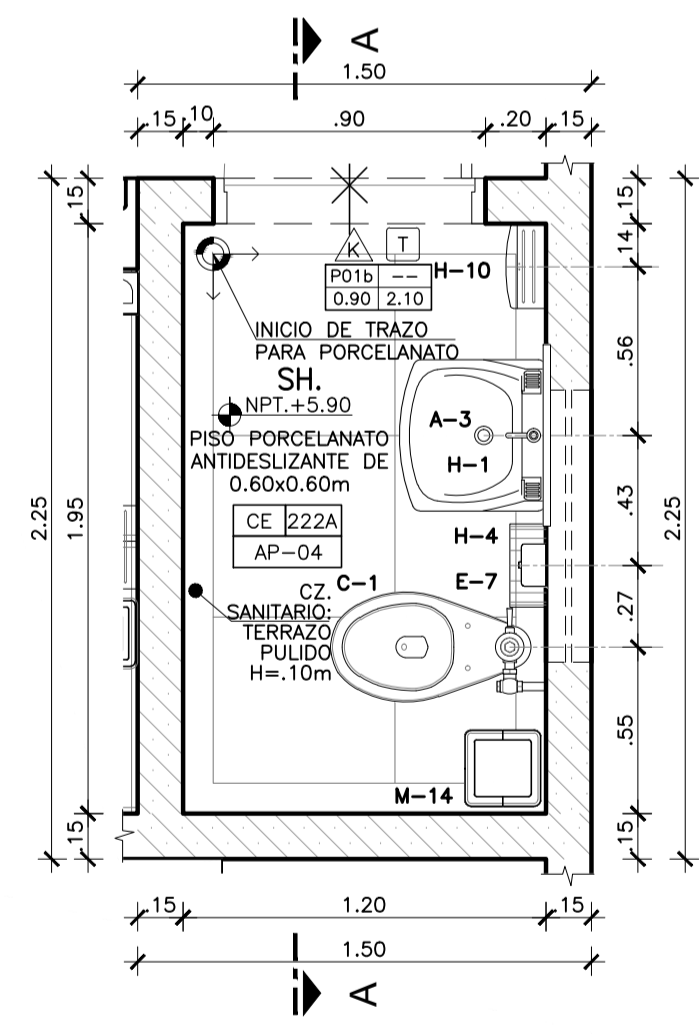


SERVICIOS HIGIENICOS CE 222A
PLANTA
Esc. 1:25

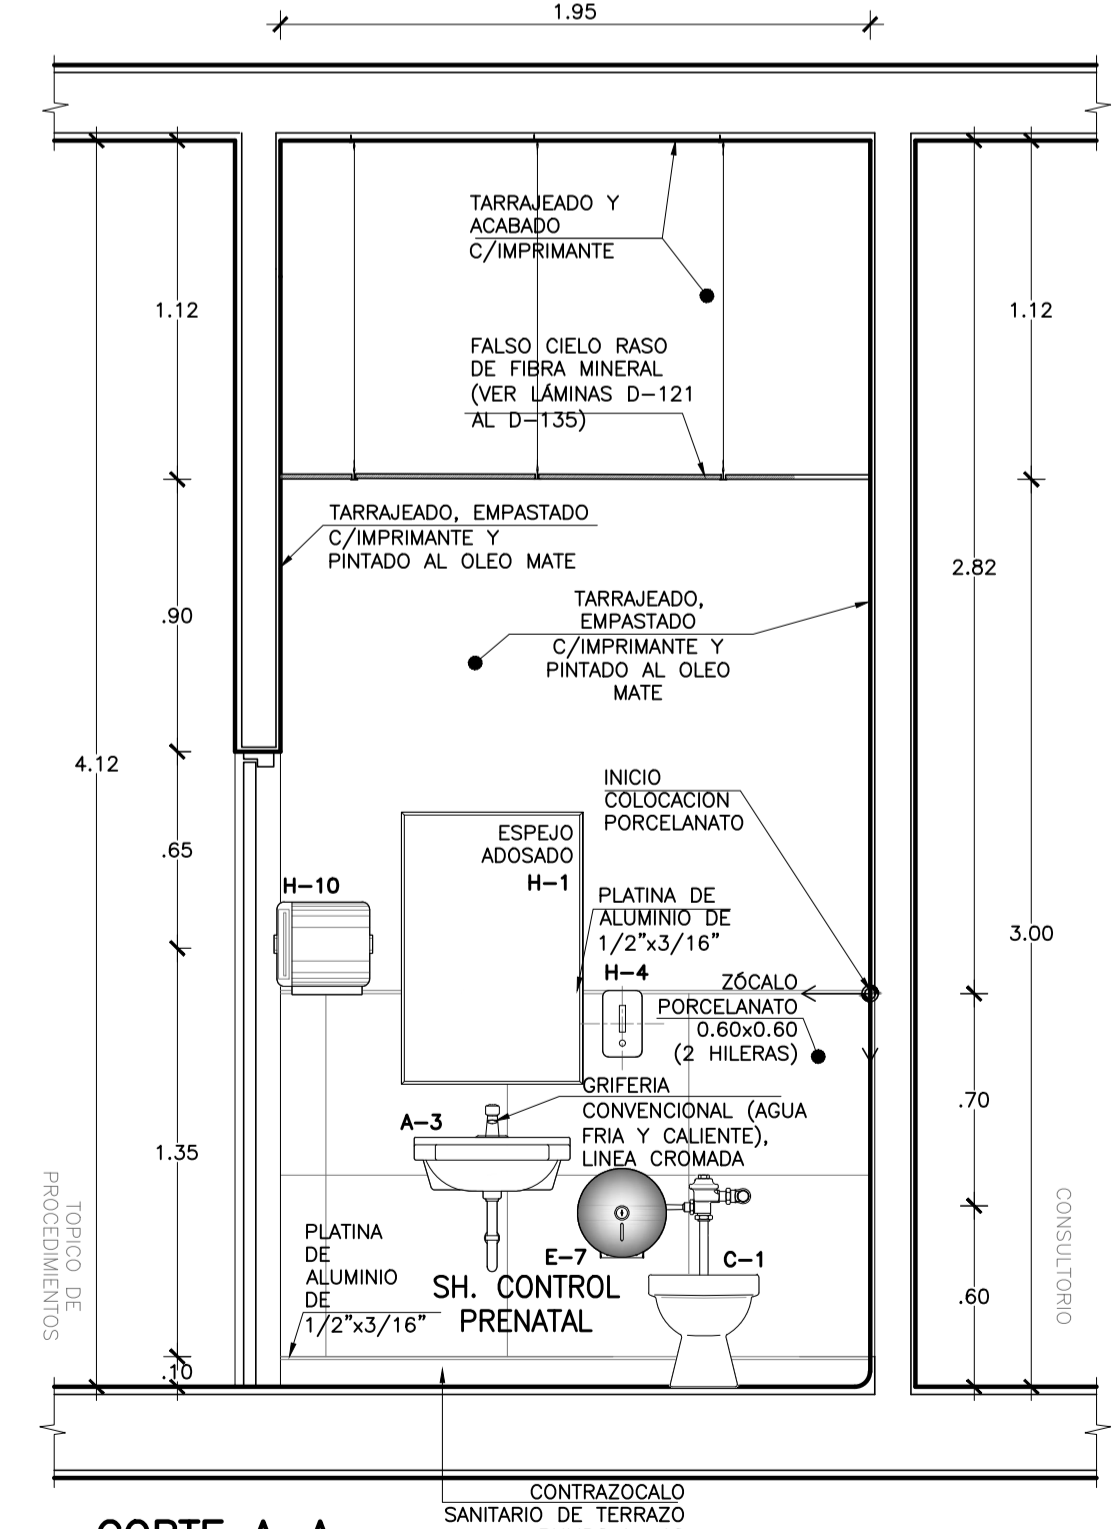

CORTE A-A
SERVICIOS HIGIENICOS
UPSS CONSULTA EXTERNA
Esc. 1:25

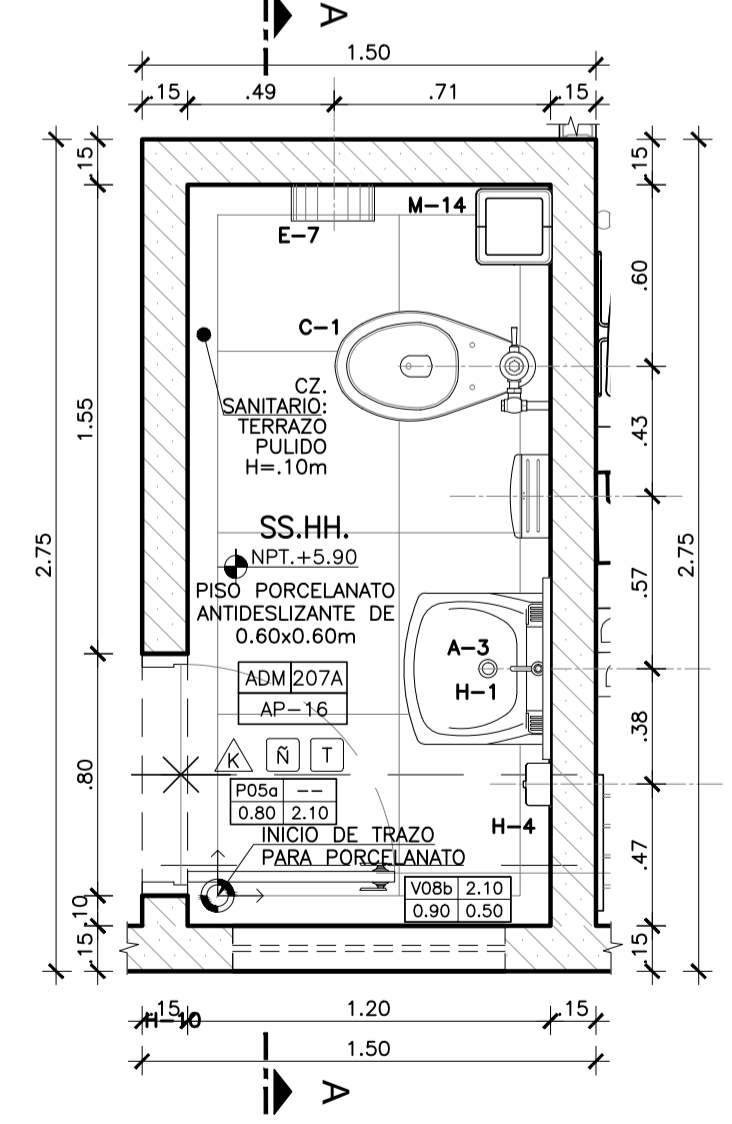

SERVICIOS HIGIENICOS ADM 207A
PLANTA
Esc. 1:25

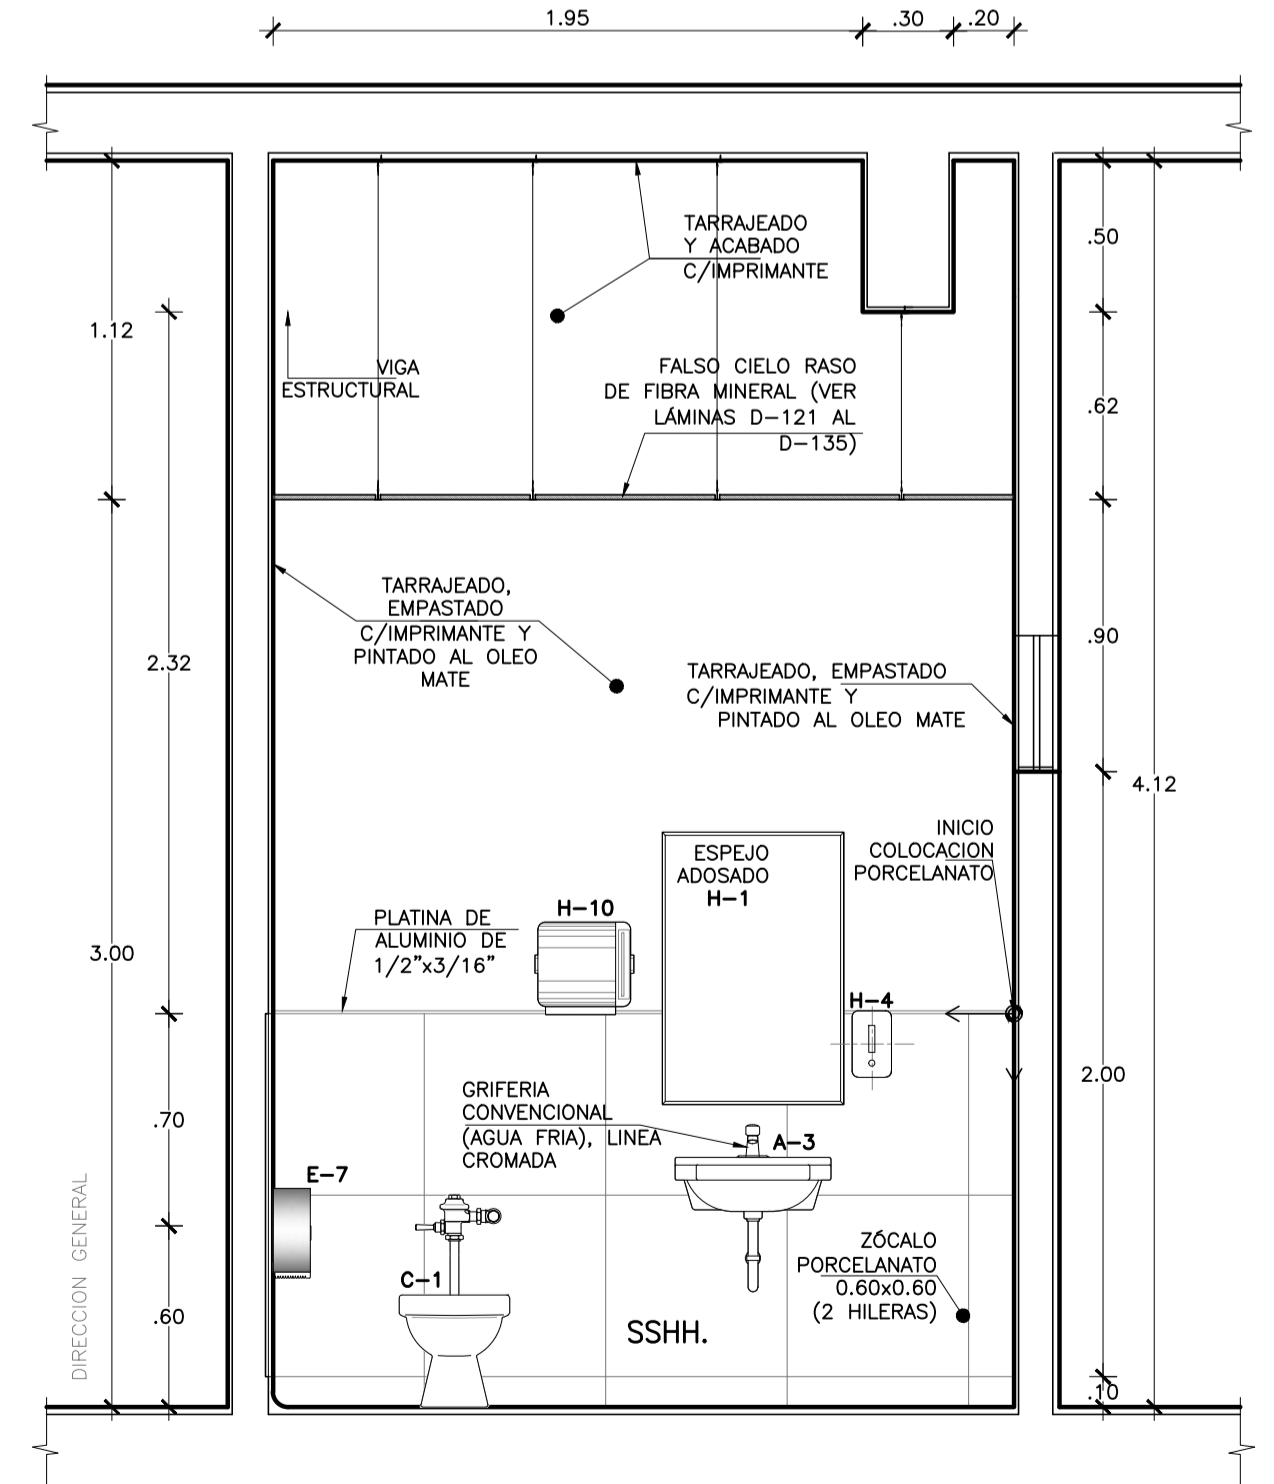

CORTE A-A
SERVICIOS HIGIENICOS
UPSS CASA DE FUERZA
Esc. 1:25