
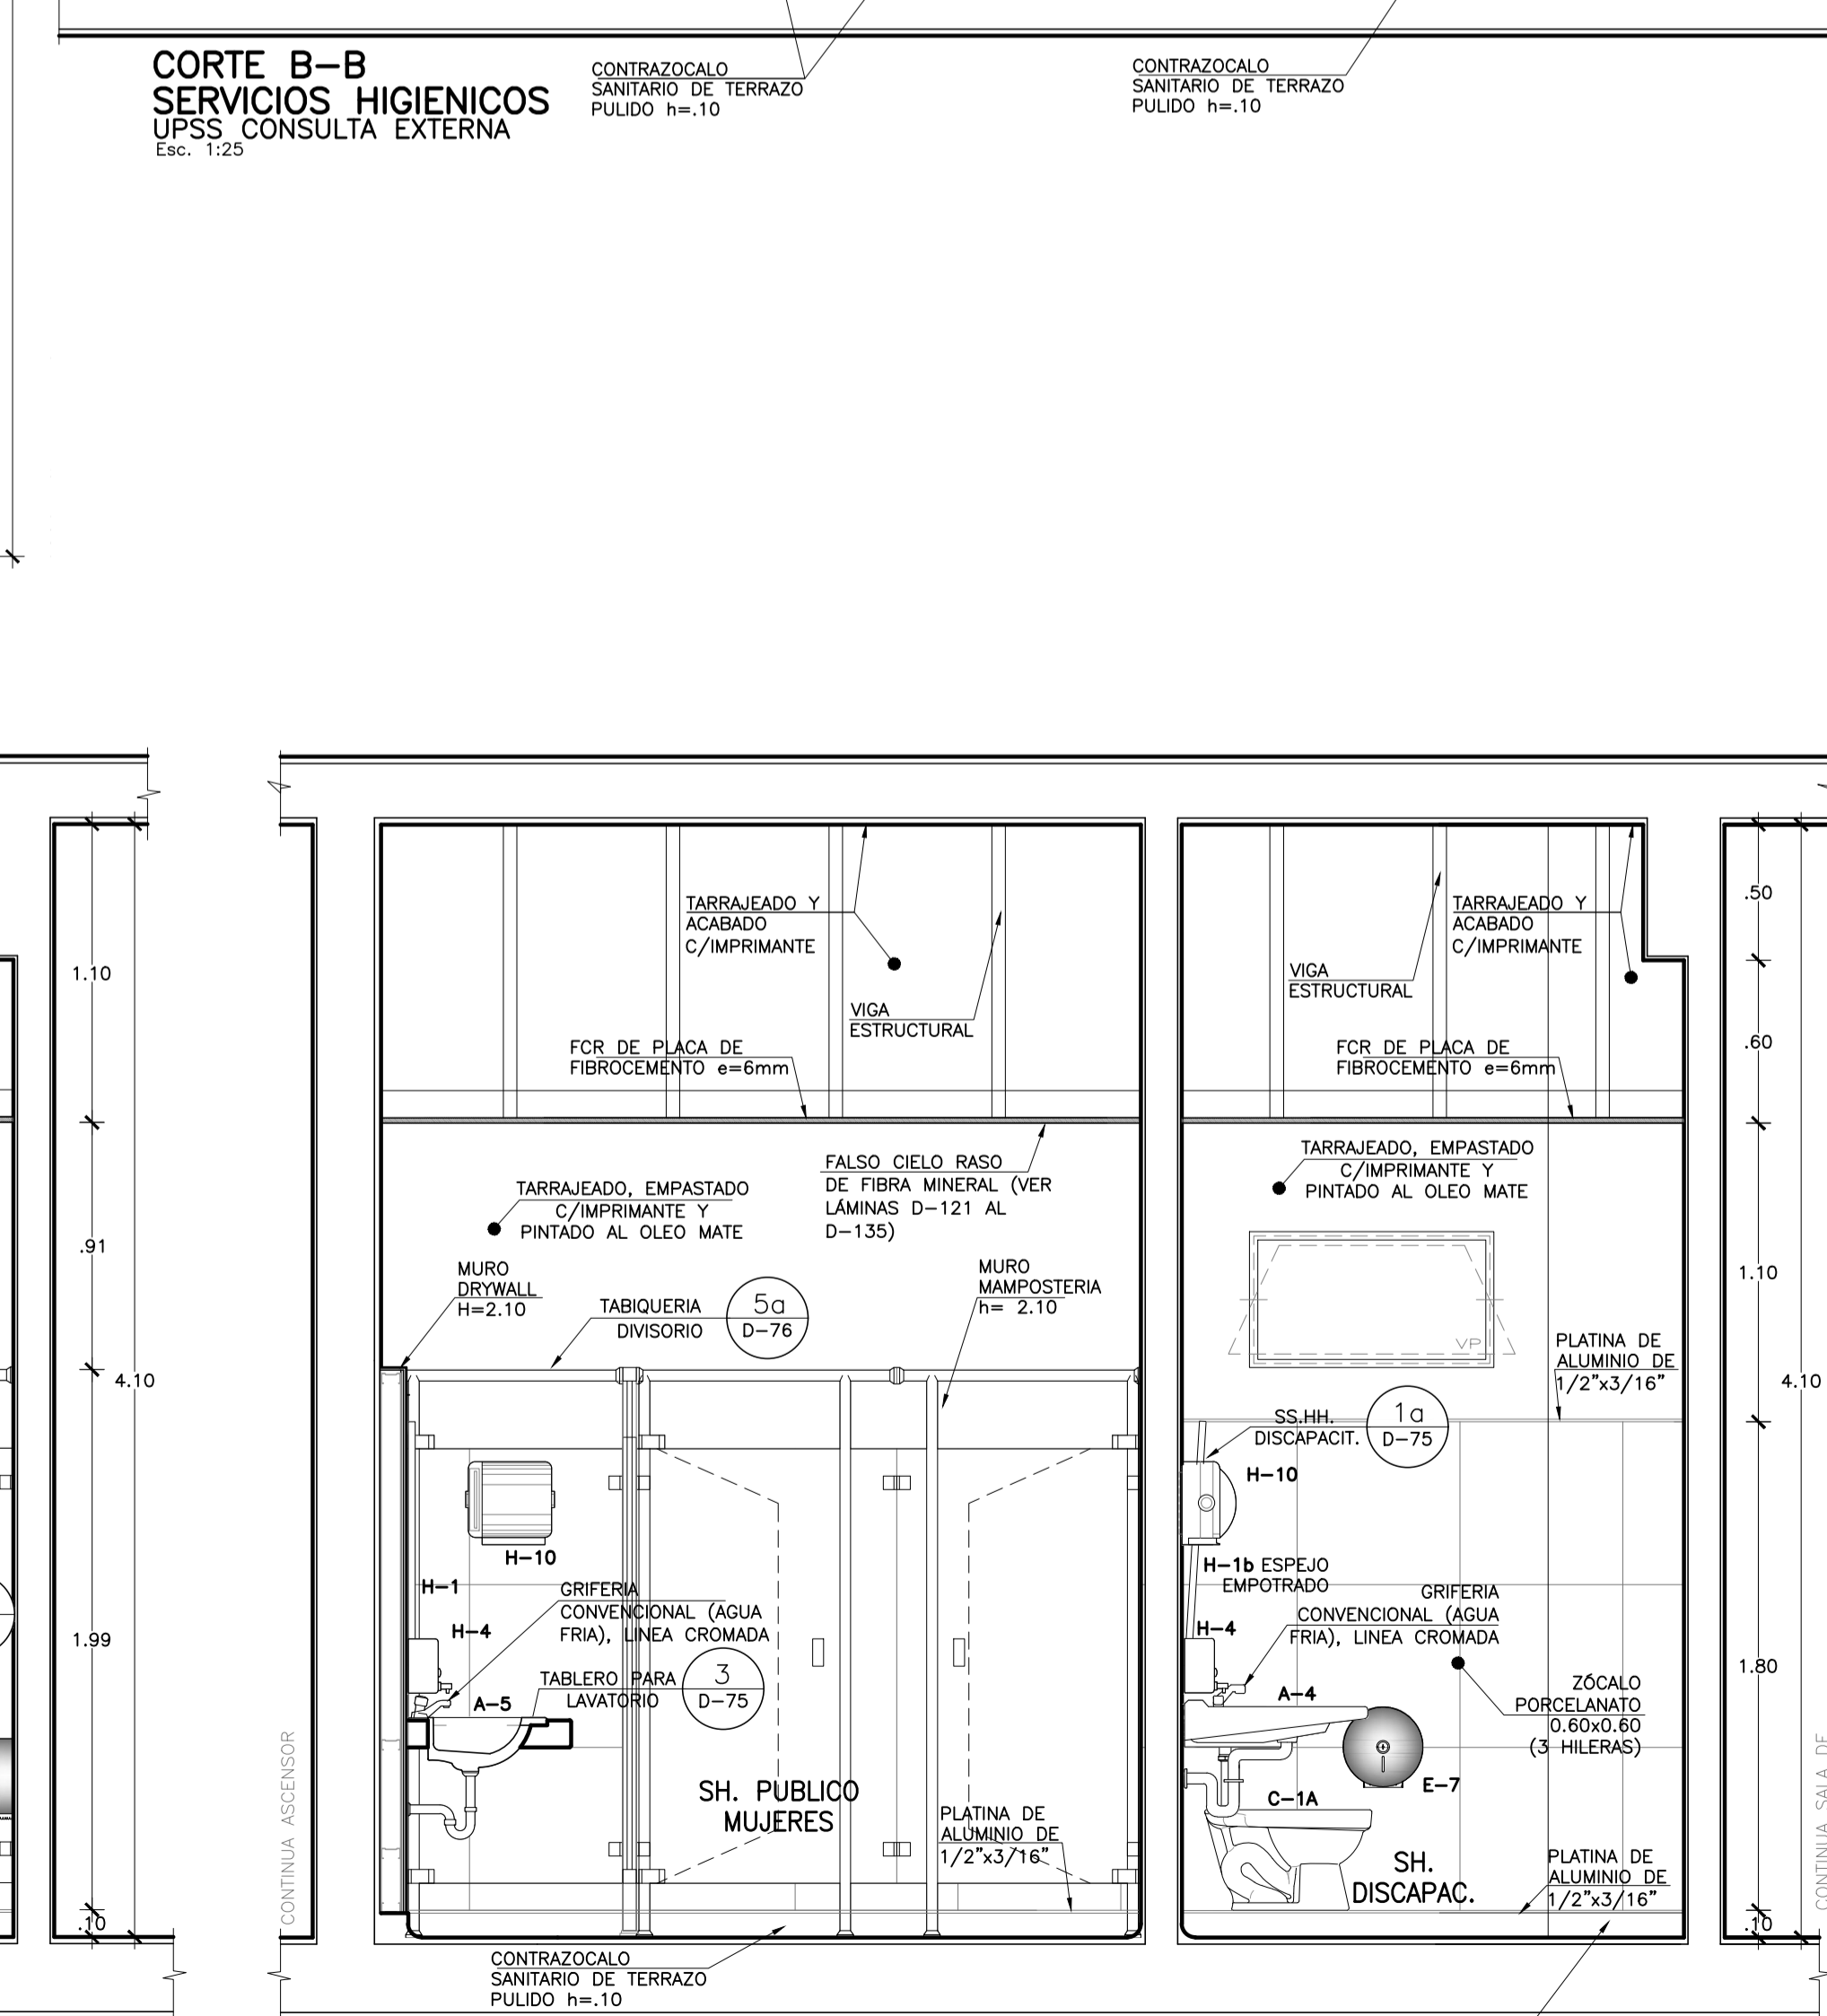
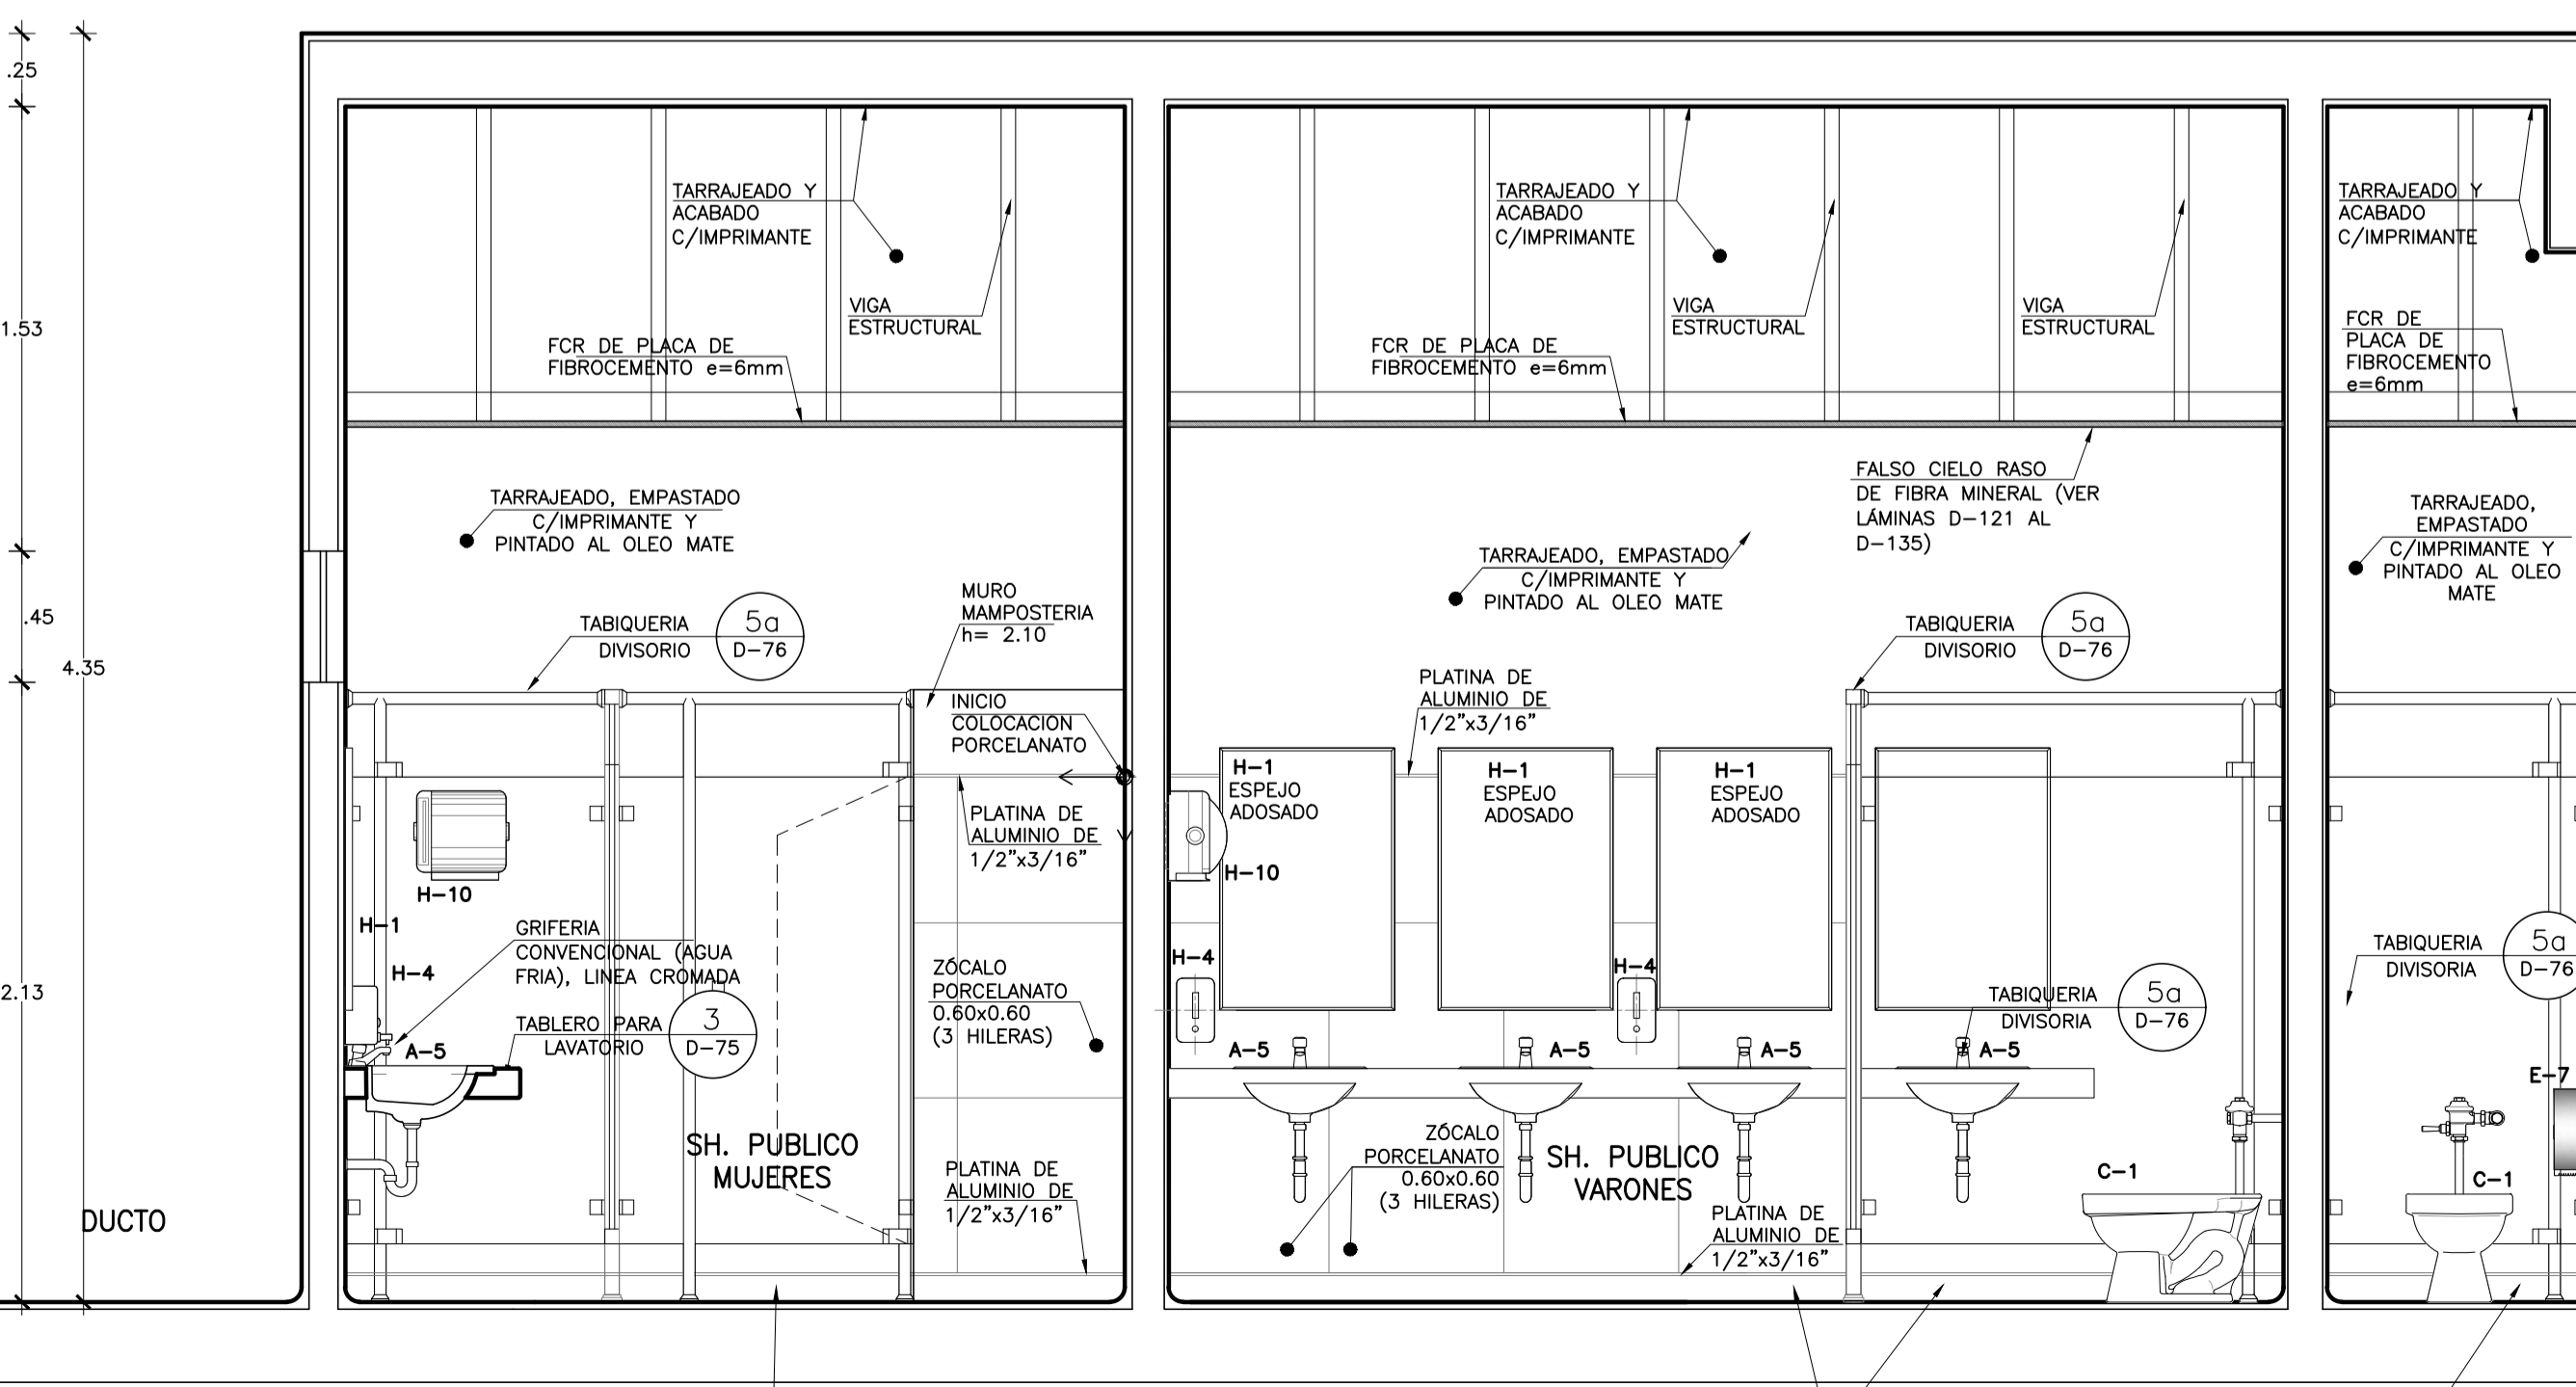
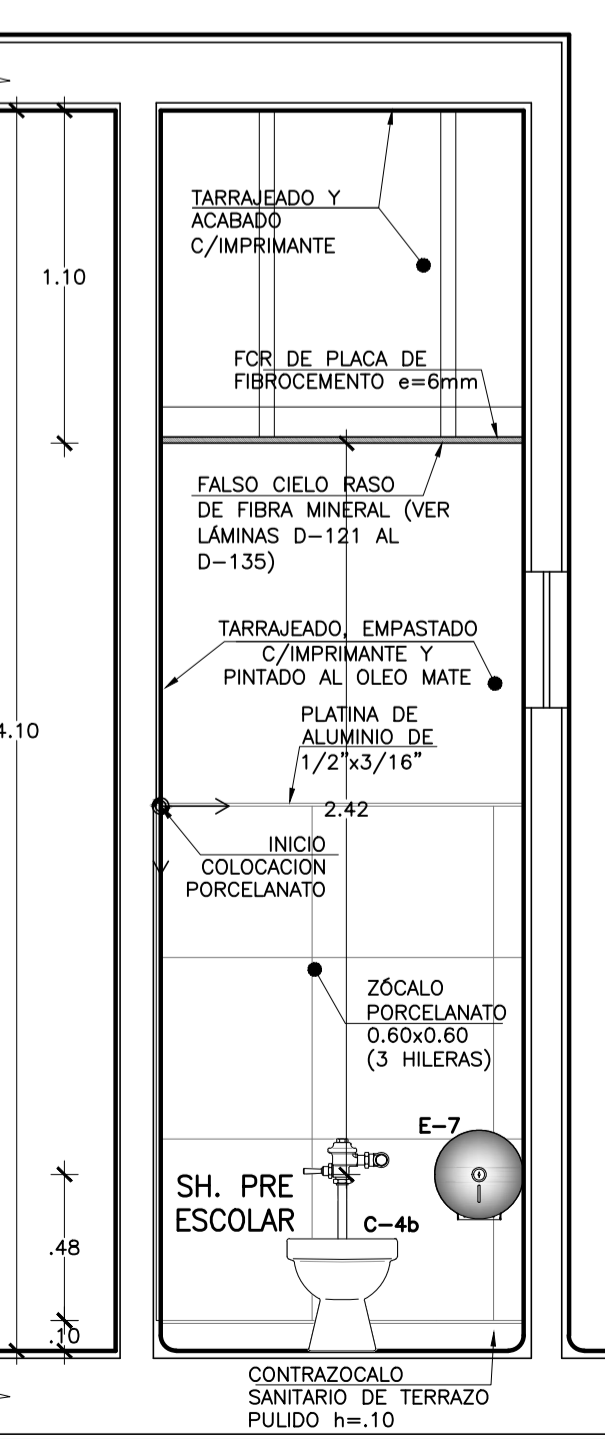
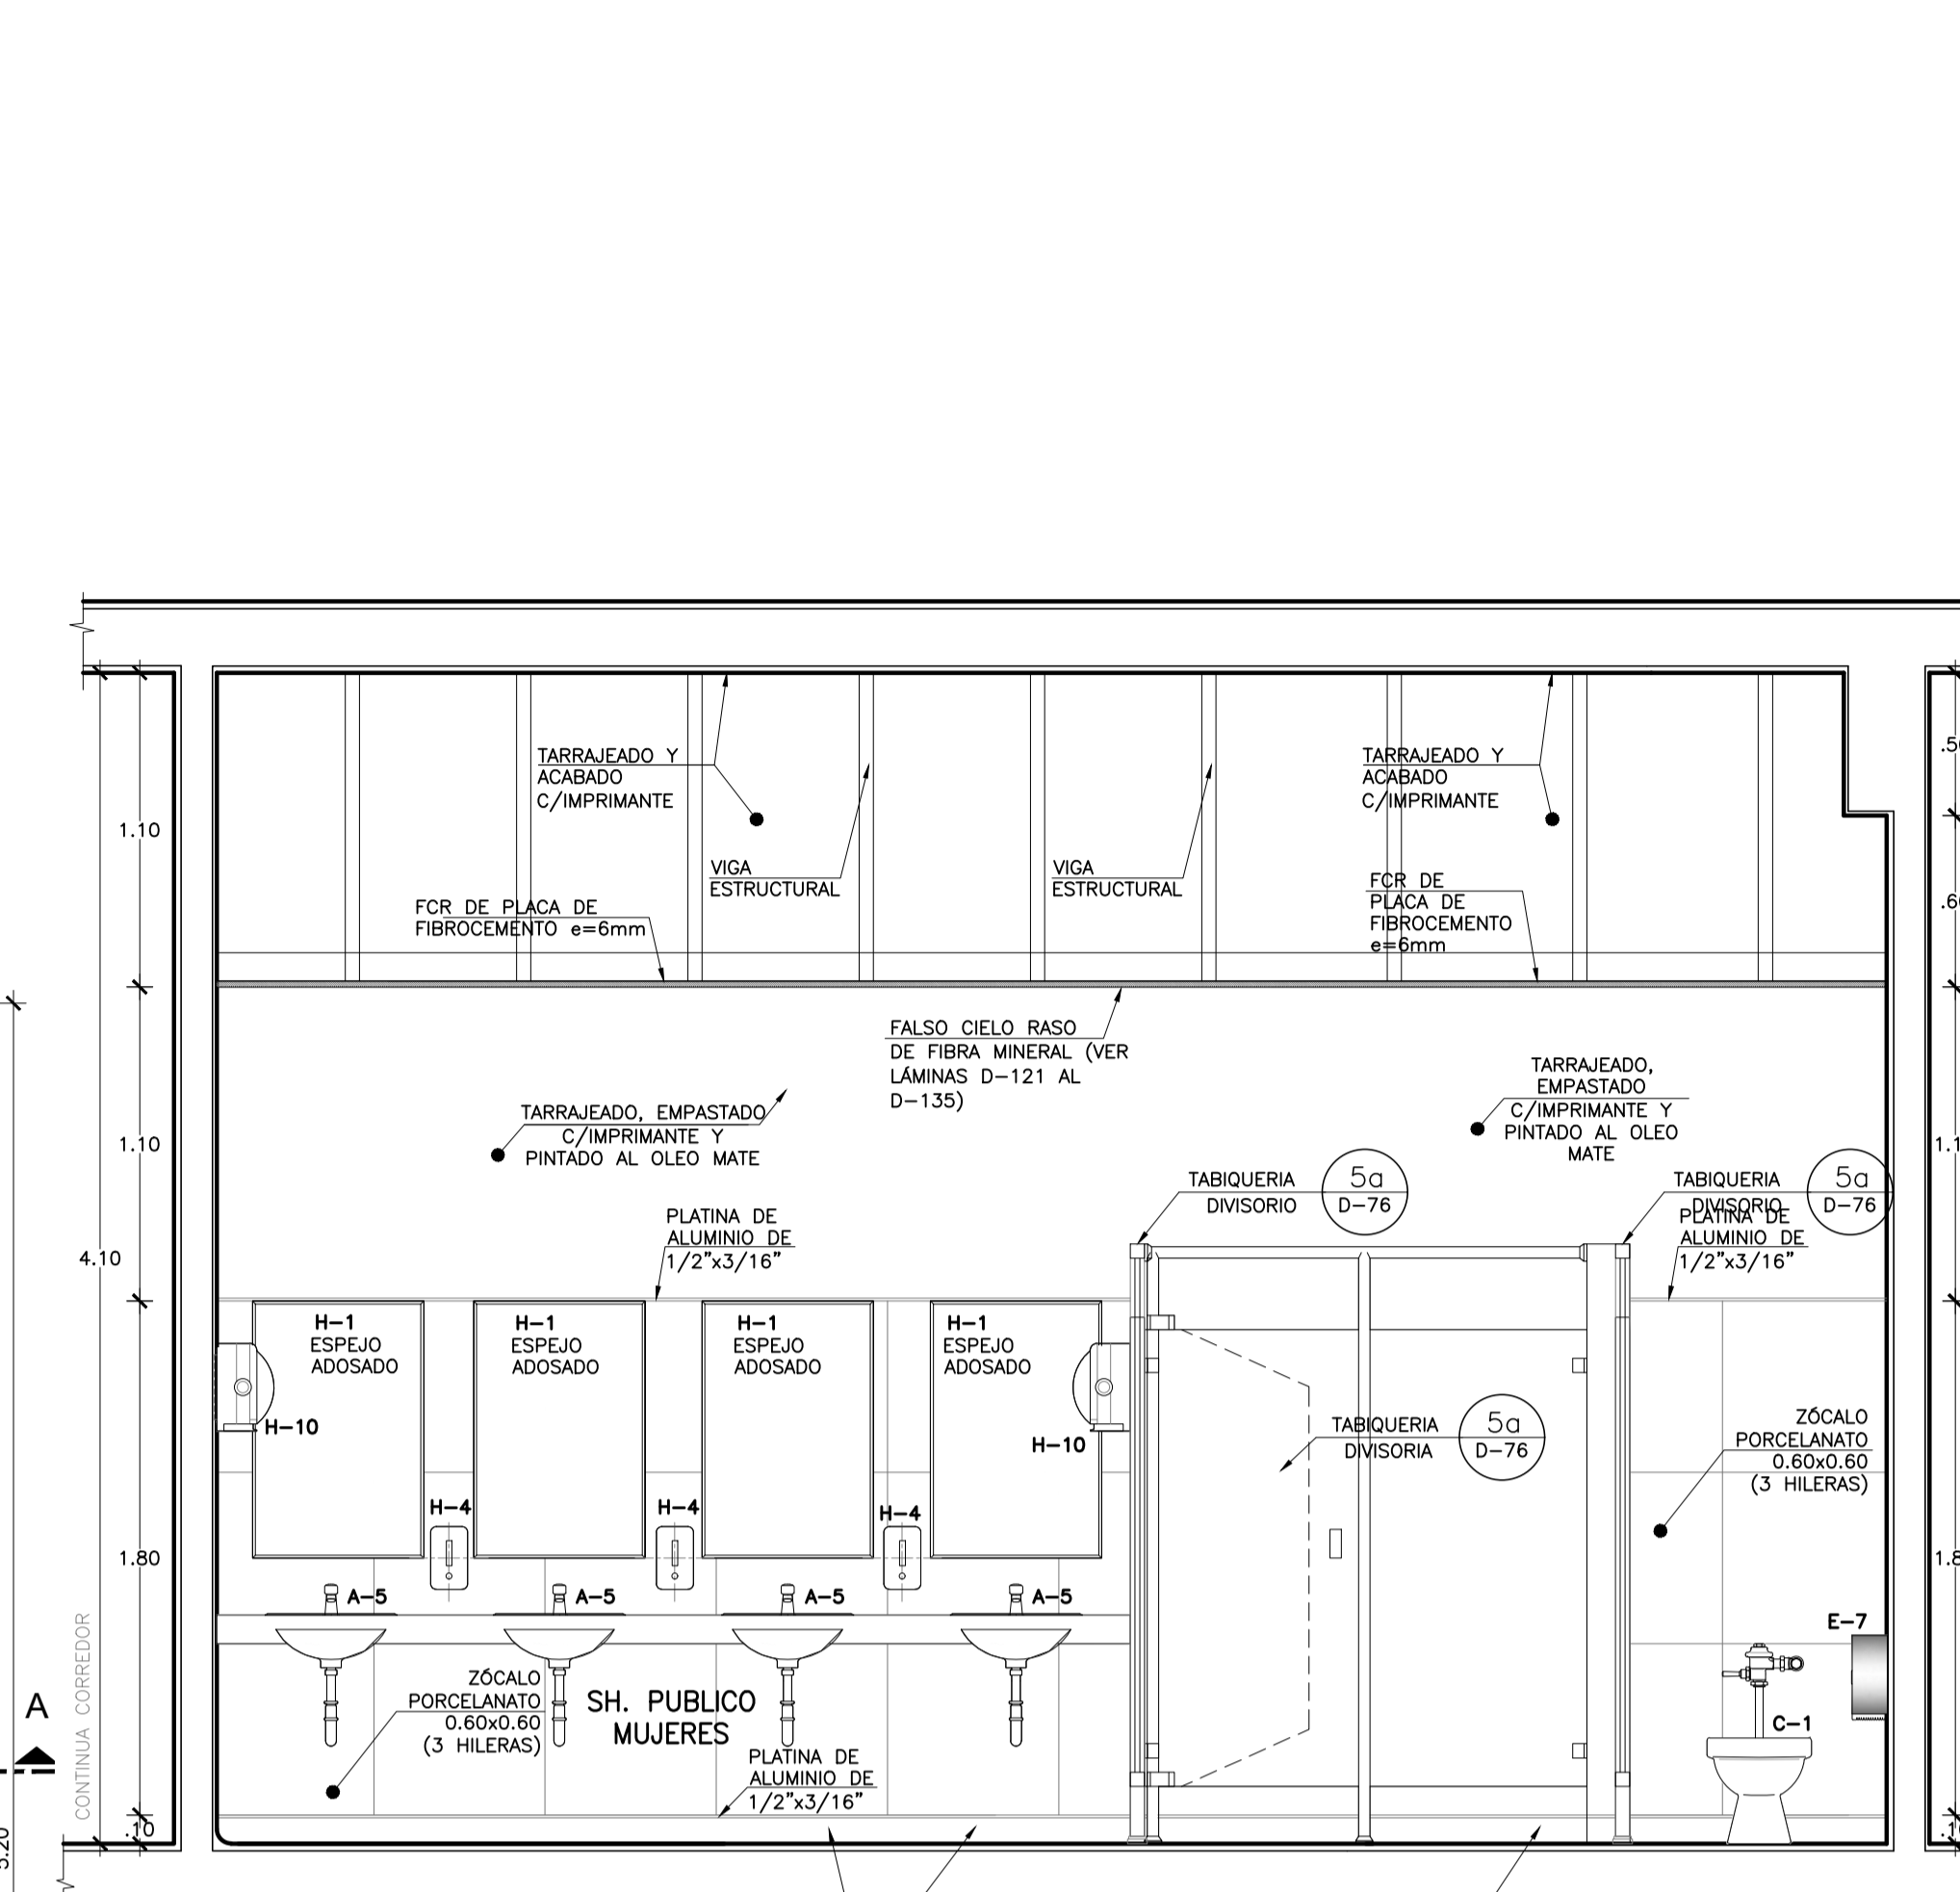


LEYENDA

DESCRIPCION	ACCESORIOS SANITARIOS Y ALTURA DE INSTALACION	ALTURA DE INSTALACION
A-2	LAVATORIO DE CERAMICA O LOZA VITRIFICADA DE 23 X 18" GRIFERIA CONVENCIONAL, AGUA FRIA Y CALIENTE	0.80m
A-3	LAVATORIO DE CERAMICA O LOZA VITRIFICADA DE 23 X 18" GRIFERIA CONVENCIONAL, SOLO AGUA FRIA	0.80m
A-4	LAVATORIO DE CERAMICA VITRIFICADA PARA MINORADOS, GRIFERIA TIPO ALCA CONTROL DE CODO, MANGA AGUA FRIA	0.80m
A-5	LAVAMANOS DE CERAMICA VITRIFICADA TIPO CHALIN SOBRE PLANCHAS DE CONCRETO, CONTROL DE MANO, SOLO AGUA FRIA	0.80m
C-1	INODORO DE LOZA VITRIFICADA CON VALVULA FLOWMETRICA	N.P.T.
C-1a	INODORO DE LOZA VITRIFICADA CON VALVULA FLOWMETRICA PARA DISCAPACITADO	N.P.T.
C-4b	INODORO BABY FRESH	N.P.T.
C-6	URINARIO DE CERAMICA O LOZA VITRIFICADA BLANCA DE PARED CON OPERACION VALVULA FLOWMETRICA	1.10m
E-7	DISPENSADOR DE PAPEL HIGIENICO CON LLAVE	0.80m 0.30m-DISC.
E-7b	BARRA DE PROTECCION PARA DUCHA	1.00m
F-1	DUCHA DE DOS LLAVES PARA AGUA FRIA Y CALIENTE CON GRIFERIA MEZCLADORA CROMADA	DSDP M1.00m
G-1	SUMIDERO DE BRONCE CROMADO PARA DUCHA	N.P.T.
H-1	ESPEJO ADOSADO DE MARCO METALICO H=0.80m, A=0.60m	1.00m
H-1b	ESPEJO ADOSADO DE MARCO METALICO H=0.70m, A=0.60m INCLINADO PARA DISCAPACITADO	1.00m
H-10	DISPENSADOR DE PAPEL TOALLA	1.60m/1.00
H-12	ARMADORA DE TUBO PARA DISCAPACITADOS EN INODORO	0.80m
H-4	JABONERA CROMADA CON DISPENSADOR PARA JABON	1.00m
H-5	JABONERA DE LOZA PARA DUCHA	1.15m
H-7	BARRA CROMADA PARA CORTINAS	2.00m
M-14	PAPELETA DE PLASTICO CON TAPA Y VENTANA BATIBLE	N.P.T.
M-16	BRANCO DE CONCRETO PARA VESTUARIO	0.40m
M-3	CASILLERO METALICO GUARDARROPA, DE UN CUERPO Y DOS COMPARTIMENTOS	0.40m
M-9	PERCHA METALICA DE PARED CON 4 GANCHOS	1.80m
M-97a	CAMBADOR DE PAÑALES HORIZONTAL 89.4 X 58.9 CM	0.85m
M-97b	ASENTO REBATIBLE ACERO INOX. 45X50 CM	0.50m

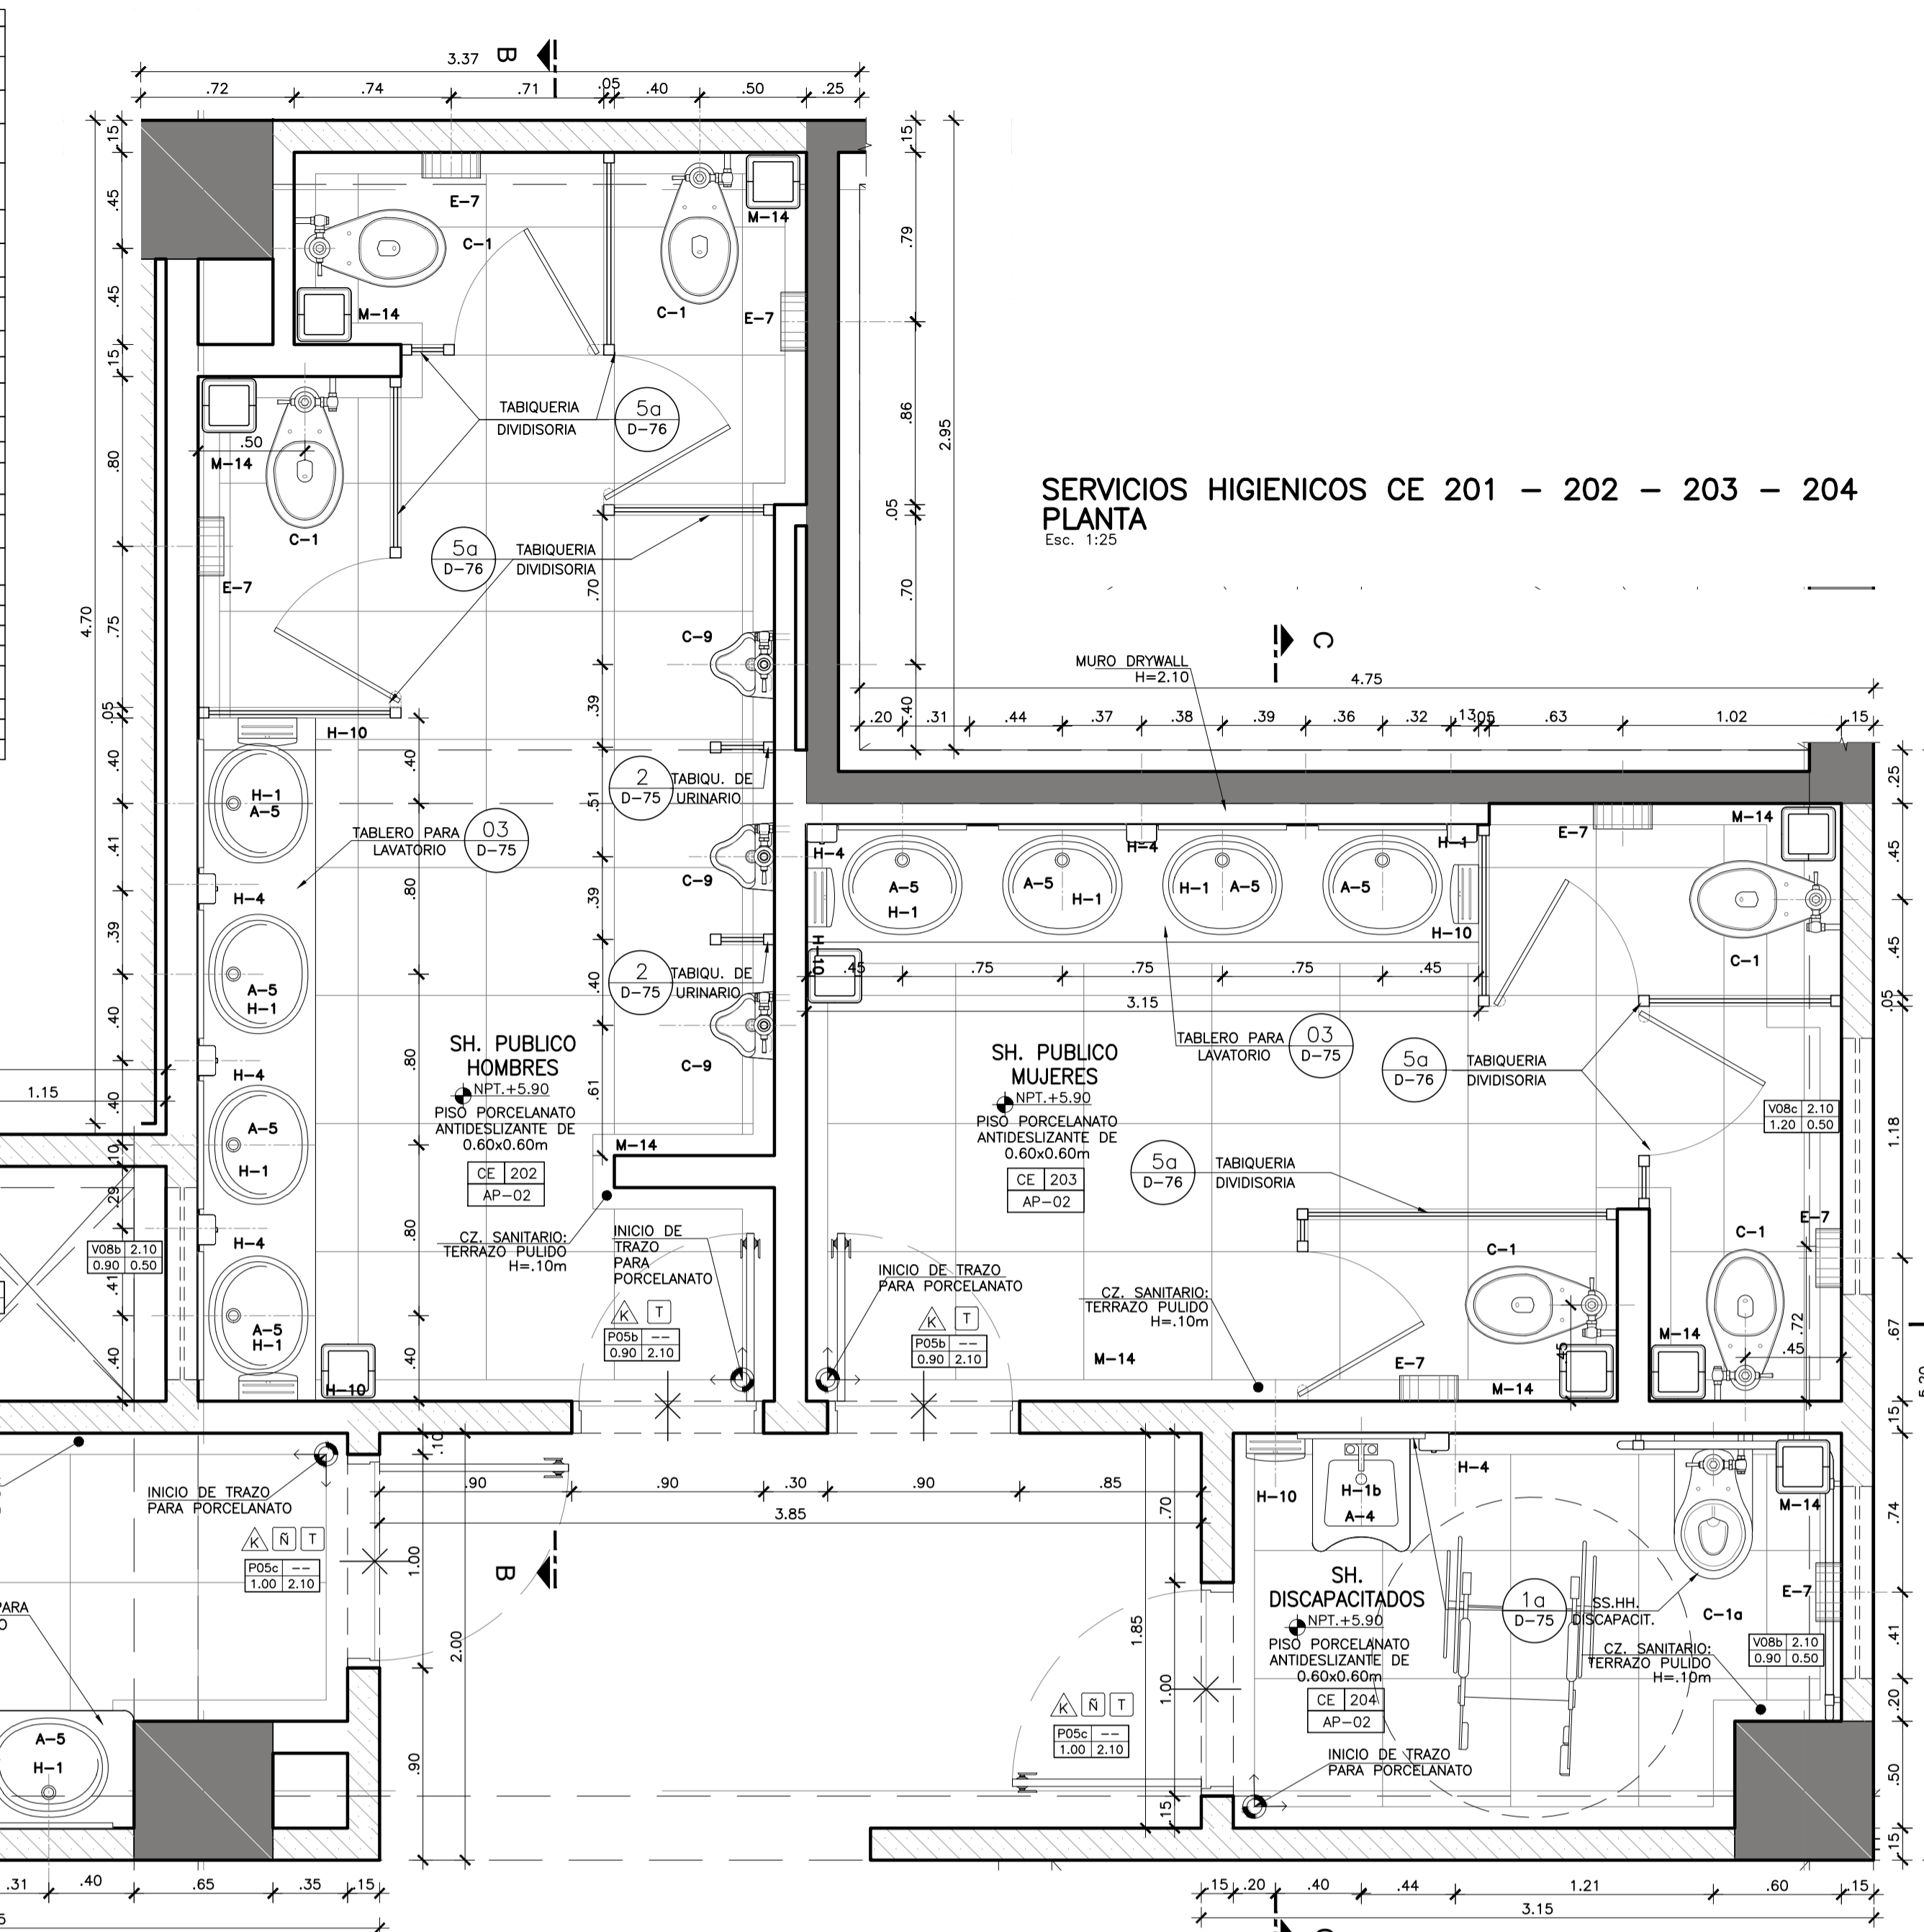


OBSERVACIONES:

FIRMA JEFE DE PROYECTO:

FIRMA DE PROYECTISTA:

FIRMA DE SUPERVISOR:

PLANO CLAVE:

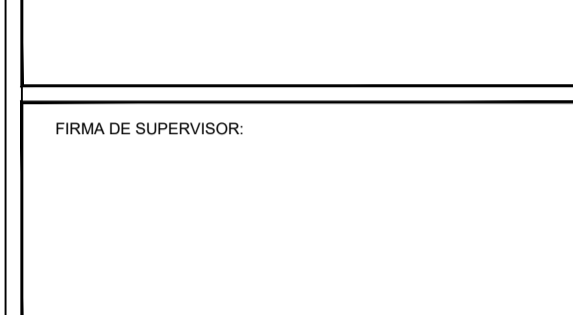

BLOQUE / NIVEL	UPSS / U.P.S.
BLOQUE A / 1ER PISO	-CONSULTA EXTERNA -FARMACIA -LABORATORIO -INFORMACION POR IMAGENES -SALA DE ATENCION -LABORATORIO PATOLOGICO -LABORATORIO -SALA DE ATENCION -CENTRO DE ATENCION -TRANSPLANTES
BLOQUE A / 2DO PISO	-CONSULTA EXTERNA -ADMINISTRACION -CENTRO DE INFORMACION -CENTRO DE ATENCION -CENTRO DE ATENCION -CENTRO DE ATENCION Y BANCO DE SANGRE -SALA DE USOS MULTIPLES -HOSPITALIZACION
BLOQUE A / 3ER PISO	-HOSPITALIZACION DE PERSONAL
BLOQUES B	-LABORATORIO
BLOQUES C	-PETIOLÓGICO/USP
BLOQUES D	-SALA DE MEDICINA
BLOQUES E	-TALLERES
BLOQUES F	-ALMACENES
BLOQUES G	-MÓDULO DEPENDIENDO TERC
BLOQUES H	-GUARDARMA
BLOQUES I	-CITO INGRESO SERVIDO DE TELECOM.
BLOQUES J	-GUARDARMA
BLOQUES K	-GUARDARMA
BLOQUES L	-GUARDARMA

PROYECTO:

ELABORACION DEL EXPEDIENTE TECNICO, EQUIPAMIENTO Y CONTINGENCIA DEL PROYECTO 'RECONSTRUCCION DEL HOSPITAL SAUL GARRIDO ROSILLO II-1, DISTRITO DE TUMBES, PROVINCIA DE TUMBES, DEPARTAMENTO DE TUMBES'

UBICACION:

Districto: TUMBES Provincia: TUMBES Departamento: TUMBES

ESPECIALIDAD: ARQUITECTURA

PLANO: DETALLES DE BAÑOS SEGUNDO PISO

ELABORADO POR: CONSORCIO CONSULTOR SAUL GARRIDO RUC 20607759538

PROFESIONAL RESPONSABLE: ARQ. PATRICIA M. BARRIENTOS MELENDEZ CAP 3596 ARQ. NEYMER A. SANCHEZ RODRIGUEZ CAP 14752

CAD: ARCHIVO: ARCHIVO

FECHA: ABRIL 2022 ESCALA: 1/25

LAMINA: