


OBSERVACIONES:

FIRMA JEFE DE PROYECTO:

FIRMA DE PROYECTISTA:

FIRMA DE SUPERVISOR:

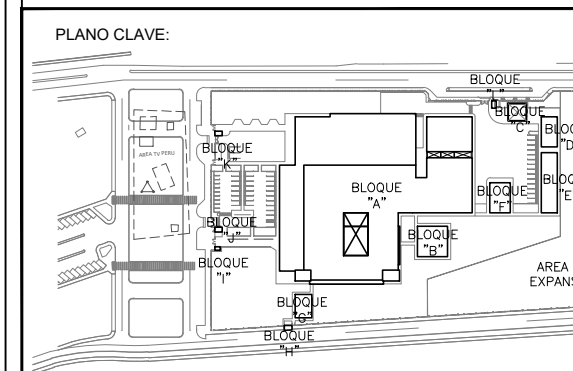

BLOQUE / NIVEL	U.P.S.S. / U.P.S.
BLOQUE A/ 1ER PISO	-CONSULTA EXTERNA -FRANQUISA QUINICA -DIAGNOSTICO POR IMAGENES -LABORATORIO -SERVICIOS PATOLOGICOS -MEDICINA -CASA METEOROLOGICA -CENTRO DE ASISTENCIA -TRANSPORTES
BLOQUE A/ 2DO PISO	-CONSULTA EXTERNA -ADMINISTRACION -CENTRO DE LA INFORMACION -CENTRO DE INVESTIGACION -CENTRO DE MANEJO Y BANCO DE BIENES -HOSPITALIZACION -RESIDENCIA DE PERSONAL
BLOQUE B	-LABORATORIO
BLOQUE C	-PETIQUERIA/STP
BLOQUE D	-SALA DE EMERGENCIAS
BLOQUE E	-TALLERES
BLOQUE F	-ALMACENES
BLOQUE G	-MÓDULO DEPENDIENDO TERC
BLOQUE H	-GUARDIANA
BLOQUE I	-CCTO INGRESO SERVIDO DE TELECOM.
BLOQUE J	-GUARDIANA
BLOQUE K	-GUARDIANA
BLOQUE L	-GUARDIANA

PROYECTO:

ELABORACION DEL EXPEDIENTE TECNICO, EQUIPAMIENTO Y CONTINGENCIA DEL PROYECTO Y CONSTRUCCION DEL HOSPITAL SAUL GARRIDO ROSILLO II-1, DISTRITO DE TUMBES, PROVINCIA DE TUMBES, DEPARTAMENTO DE TUMBES*

UBICACION:

DISTrito: TUMBES Provincia: TUMBES Departamento: TUMBES

ESPECIALIDAD:

ARQUITECTURA

PLANO:

DETALLES DE BAÑOS SEGUNDO PISO

ELABORADO POR:

CONSORCIO CONSULTOR SAUL GARRIDO RUC 20607759538

PROFESIONAL RESPONSABLE:

ARQ. PATRICIA M. BARRIENTOS MELENDEZ CAP 3596
ARQ. NEYMER A. SANCHEZ RODRIGUEZ CAP 14752


CAD: ARCHIVO: ARCHIVO

FECHA: ESCALA: 1/25


ABRIL 2022

LAMINA:


D- 60

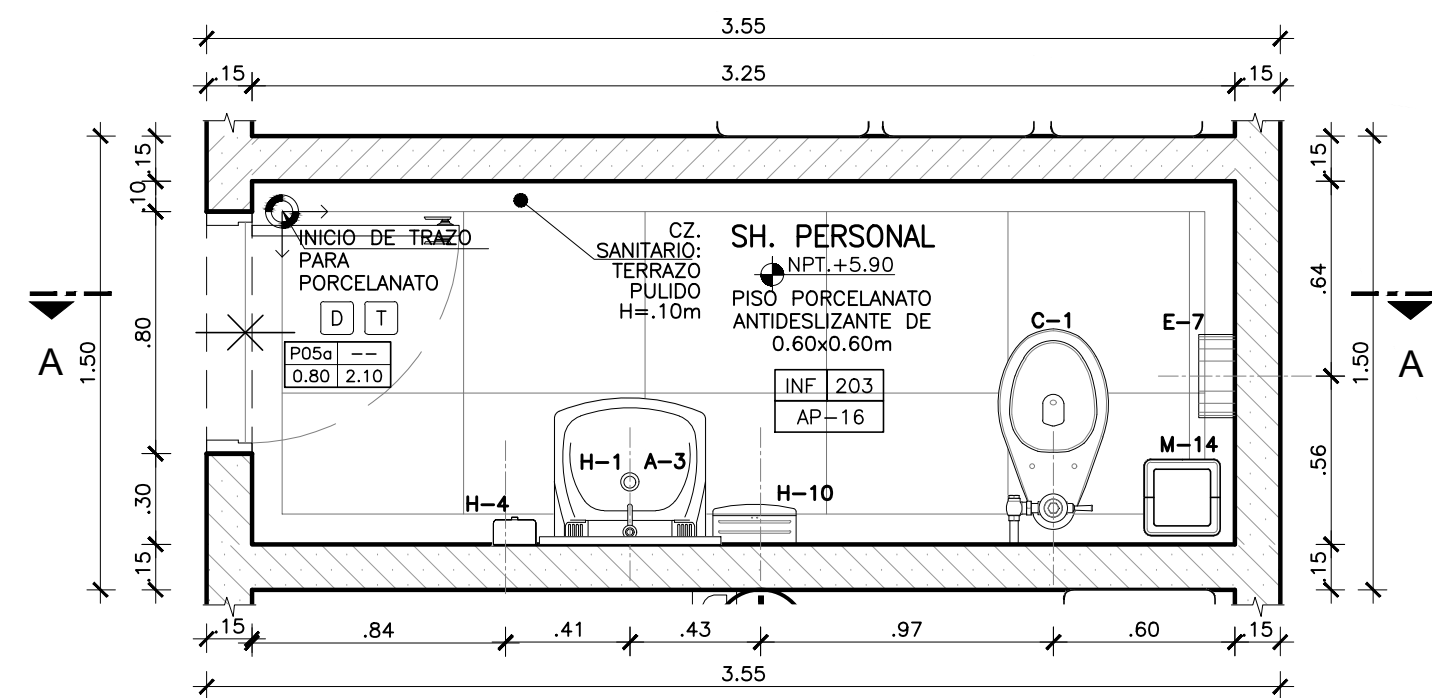


SERVICIOS HIGIENICOS INF 203 PLANTA Esc. 1:25

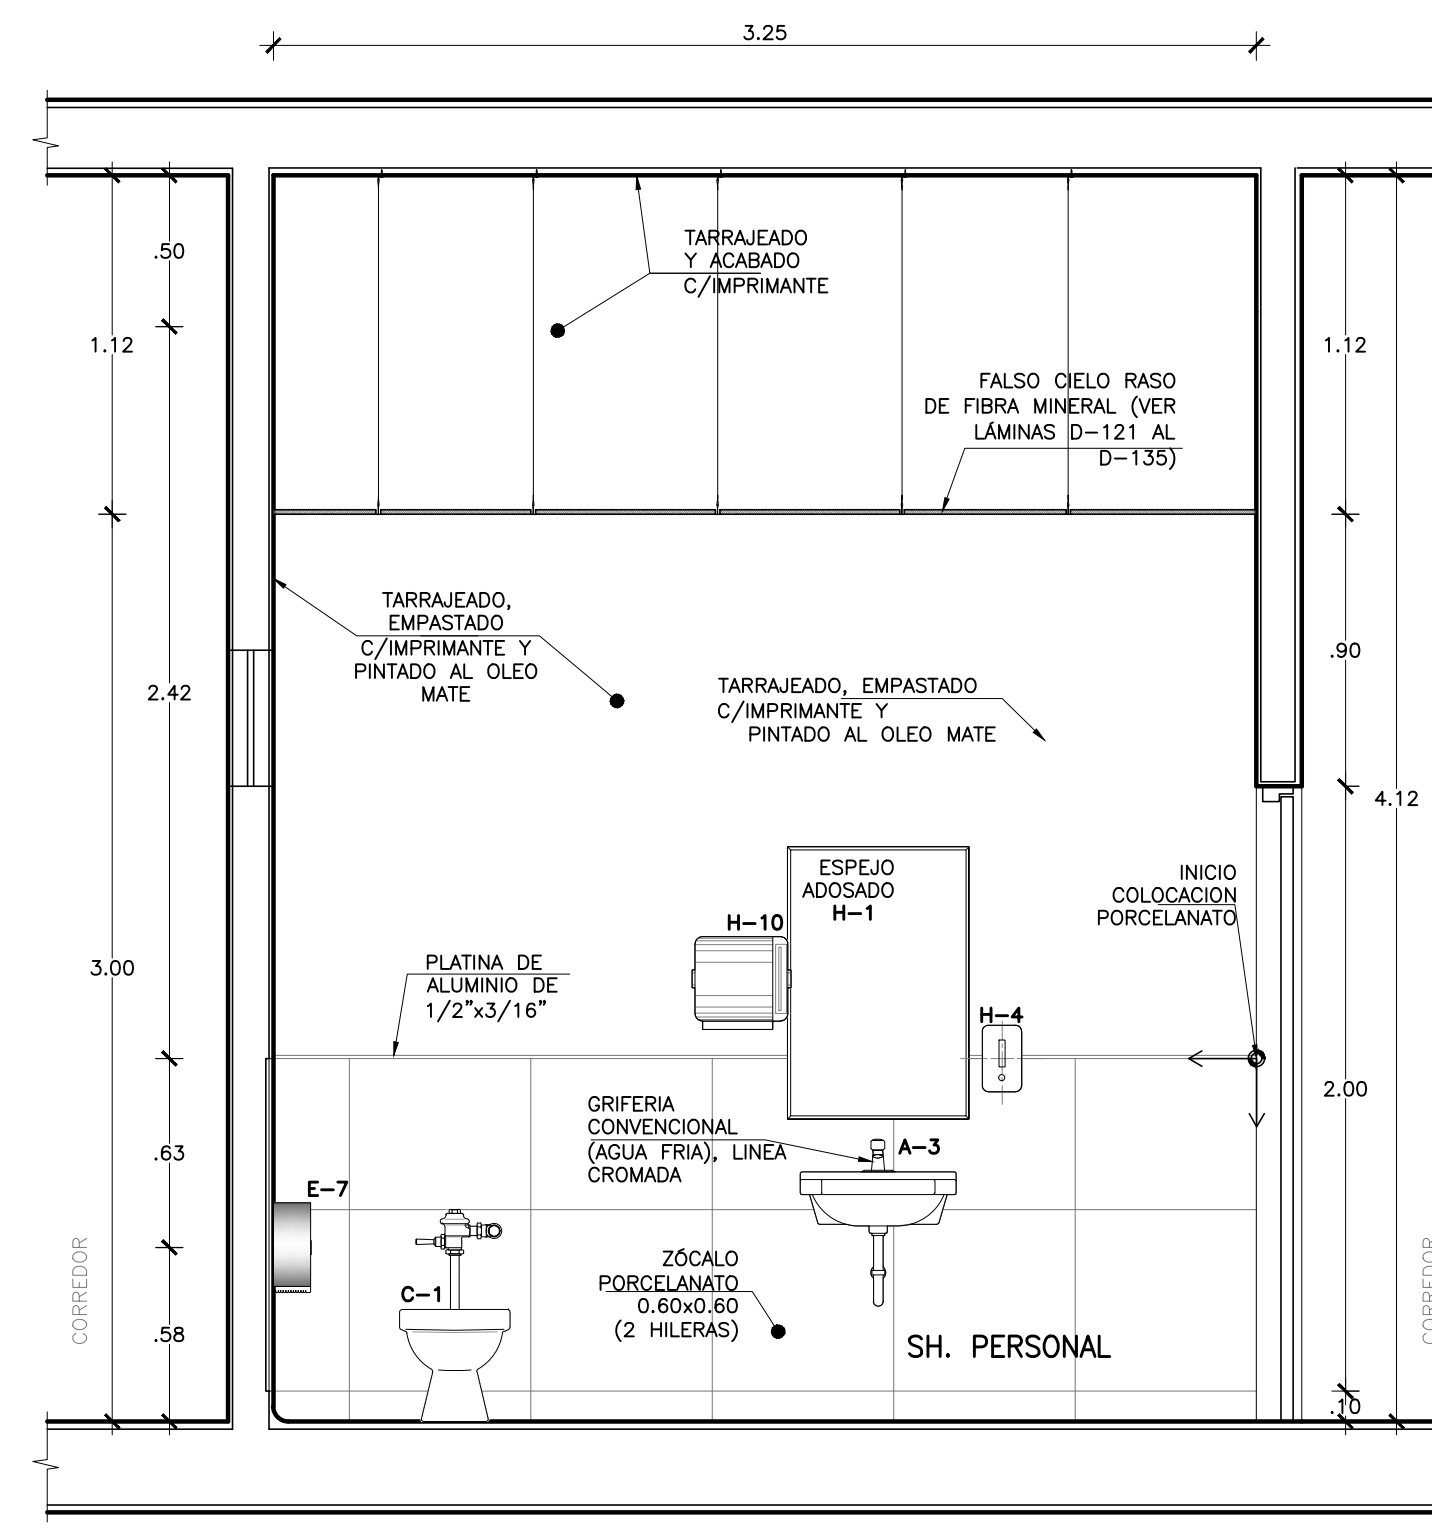


CORTE A-A SERVICIOS HIGIENICOS UPSS CASA DE FUERZA Esc. 1:25

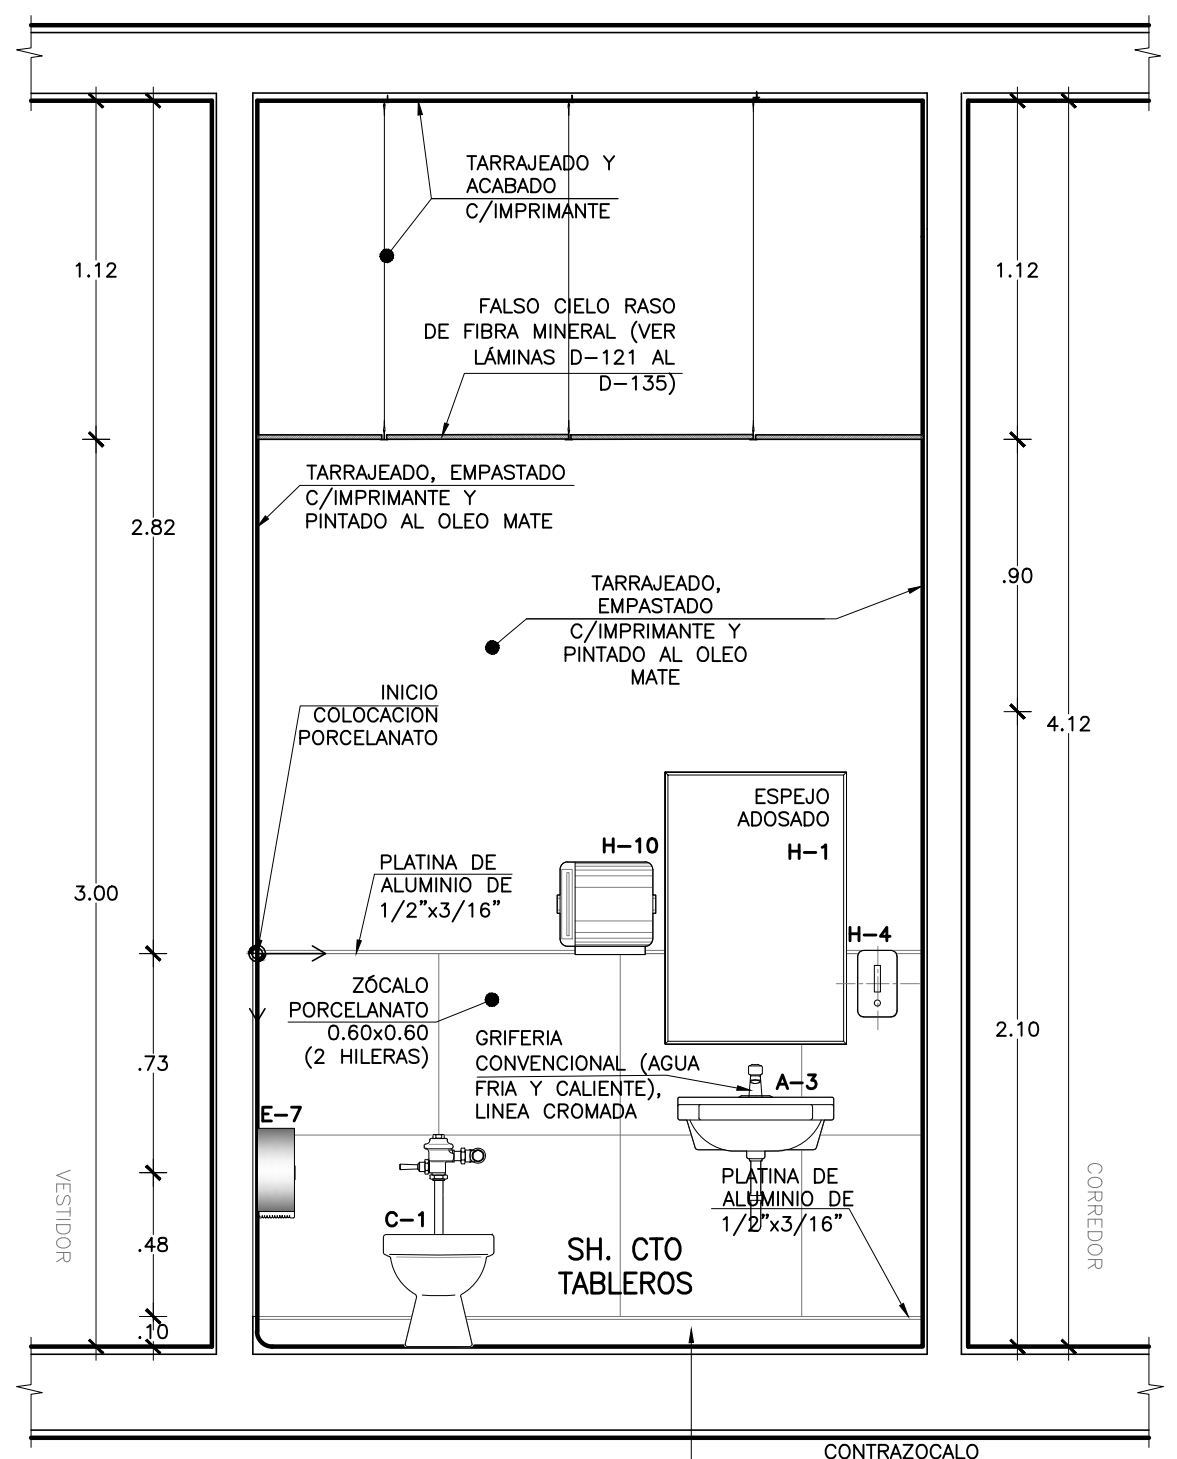


CORTE A-A SERVICIOS HIGIENICOS UPSS CONSULTA EXTERNA Esc. 1:25

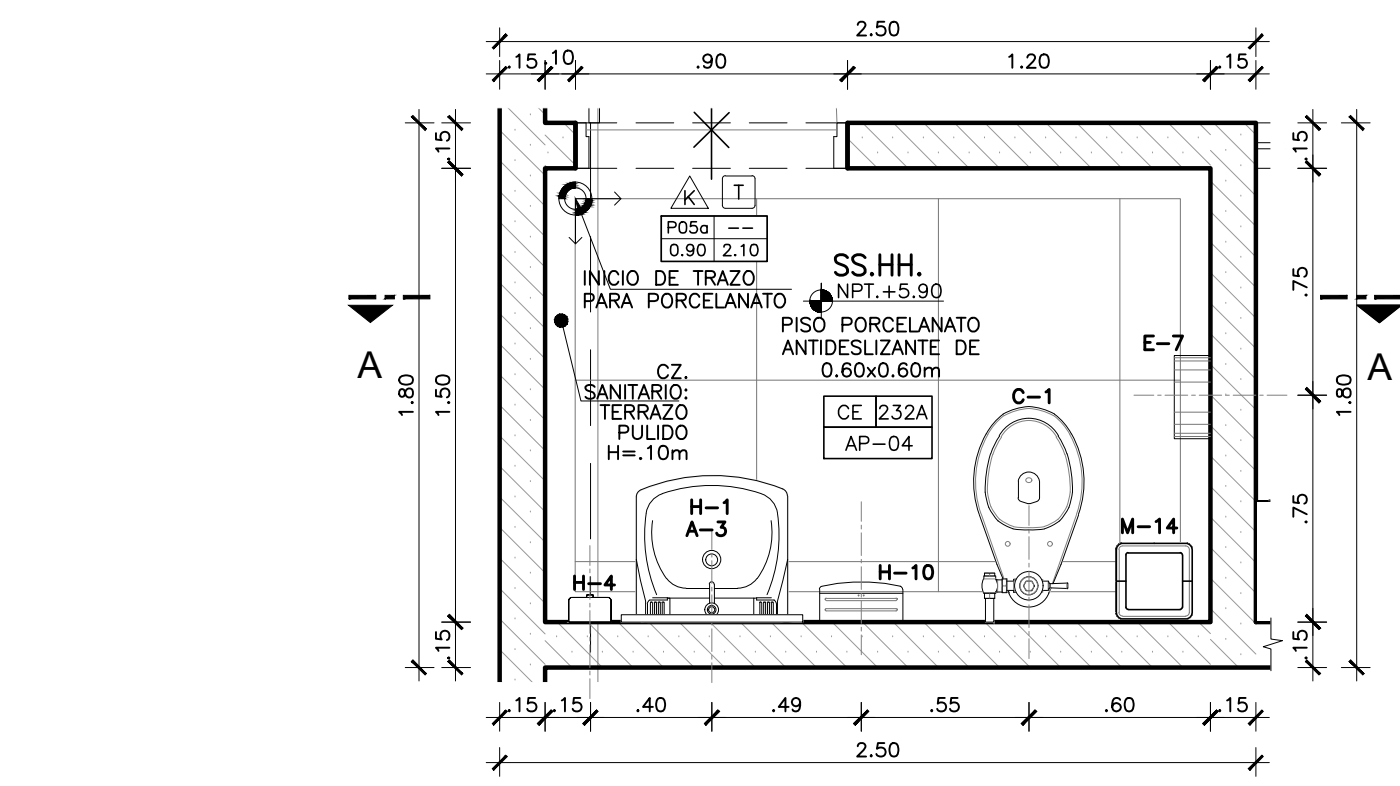

SERVICIOS HIGIENICOS CE 232A PLANTA Esc. 1:25

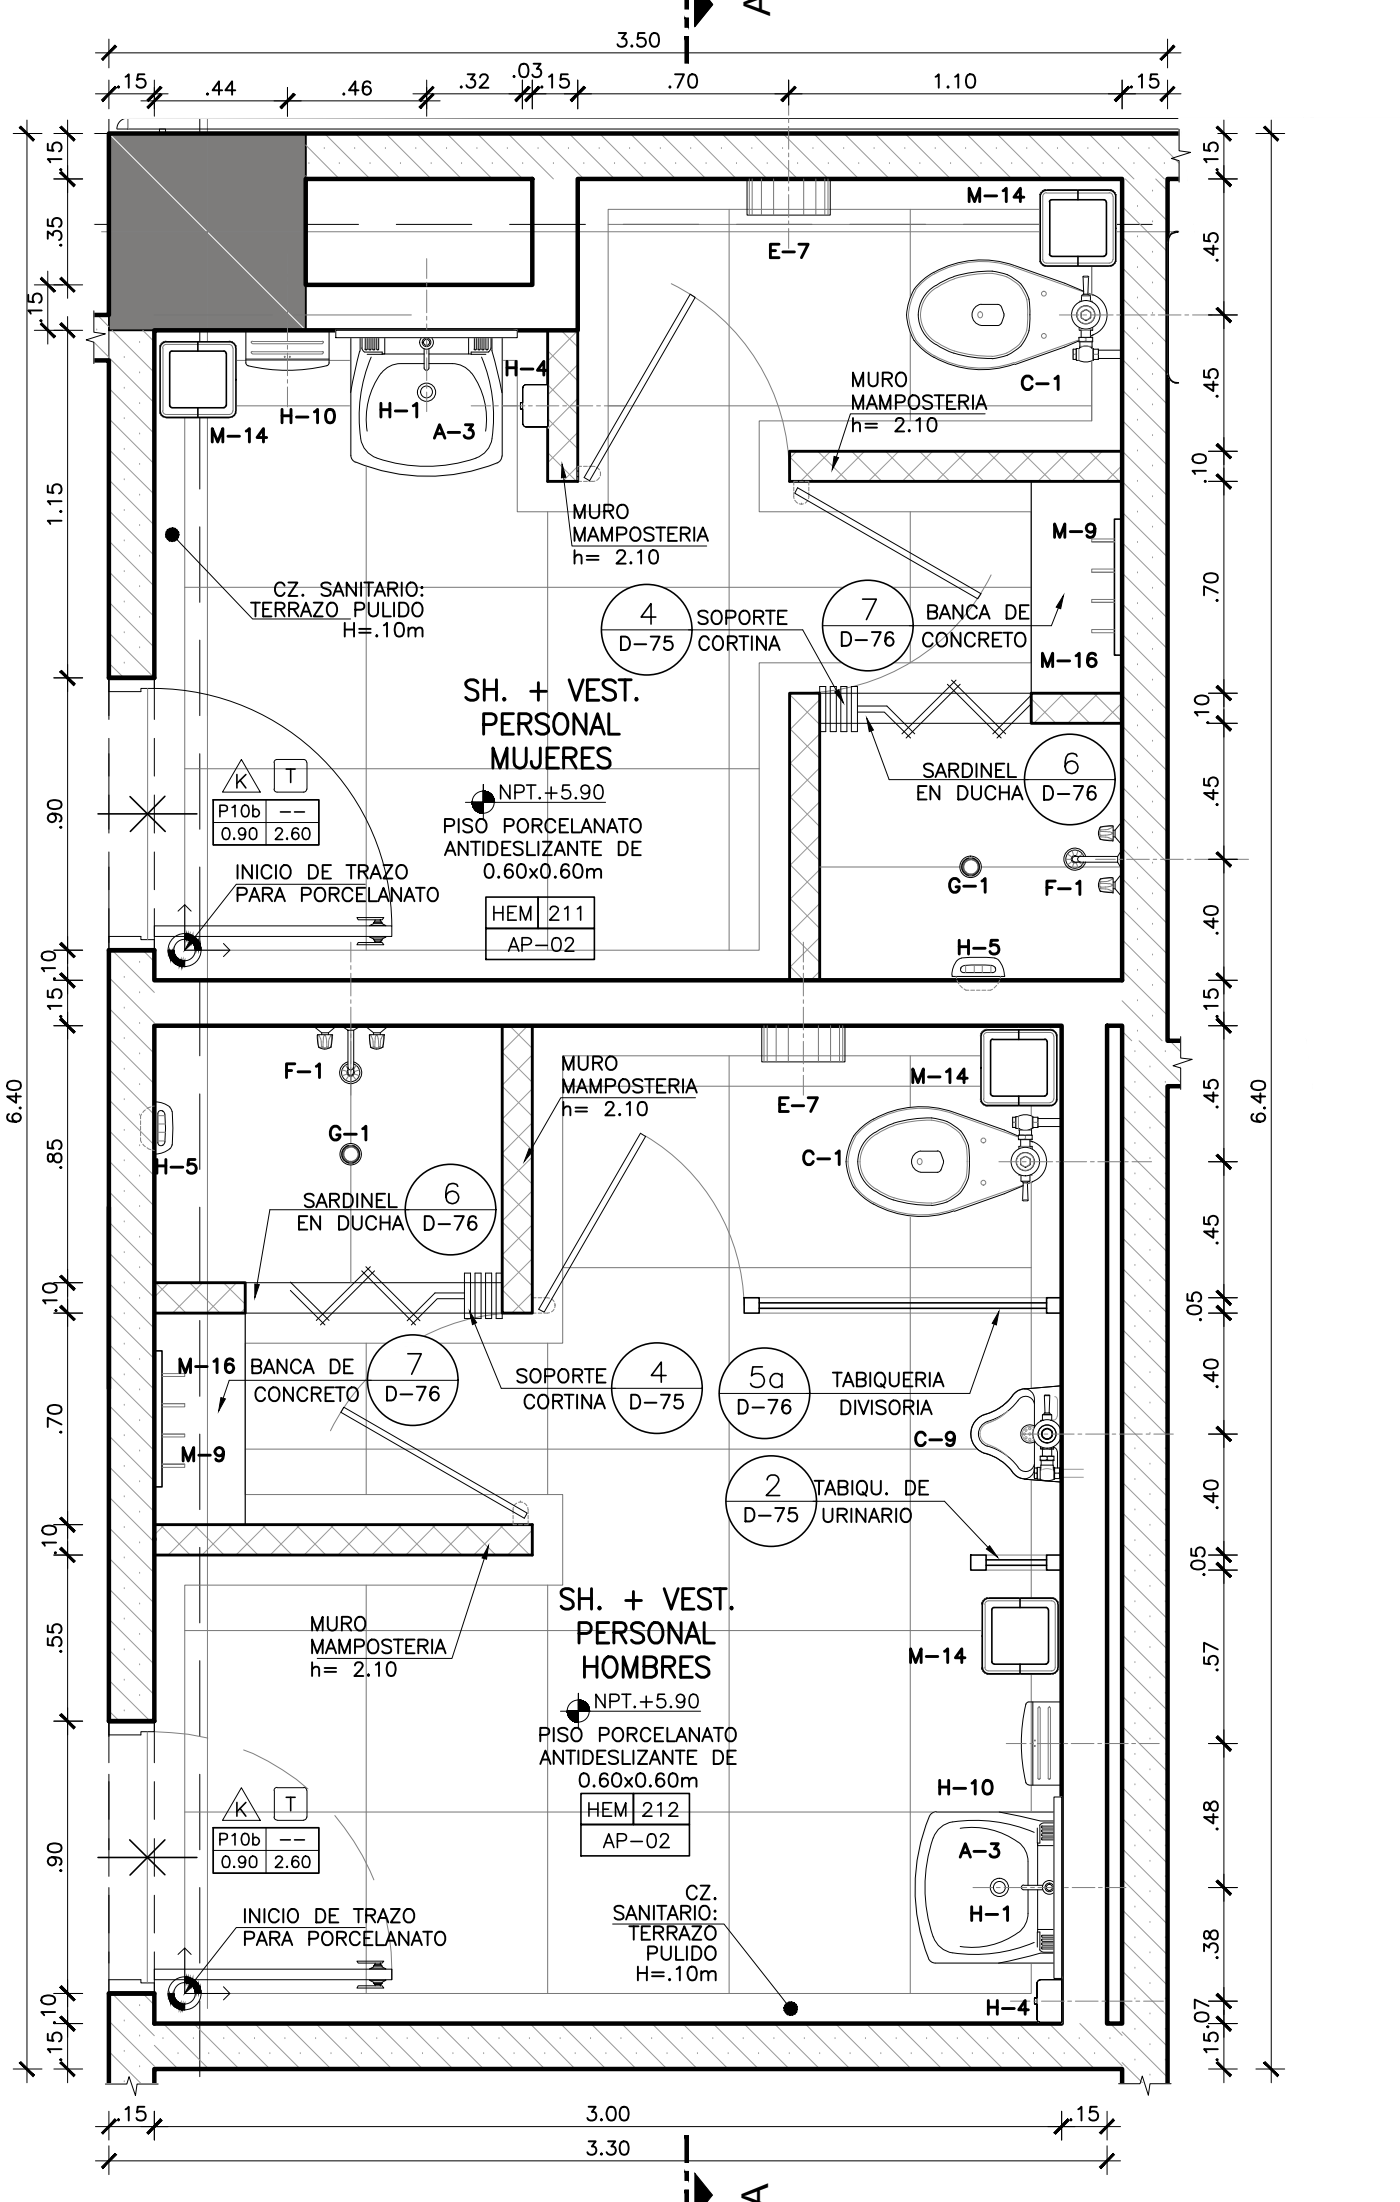

SERVICIOS HIGIENICOS HEM 211 - 212 PLANTA Esc. 1:25

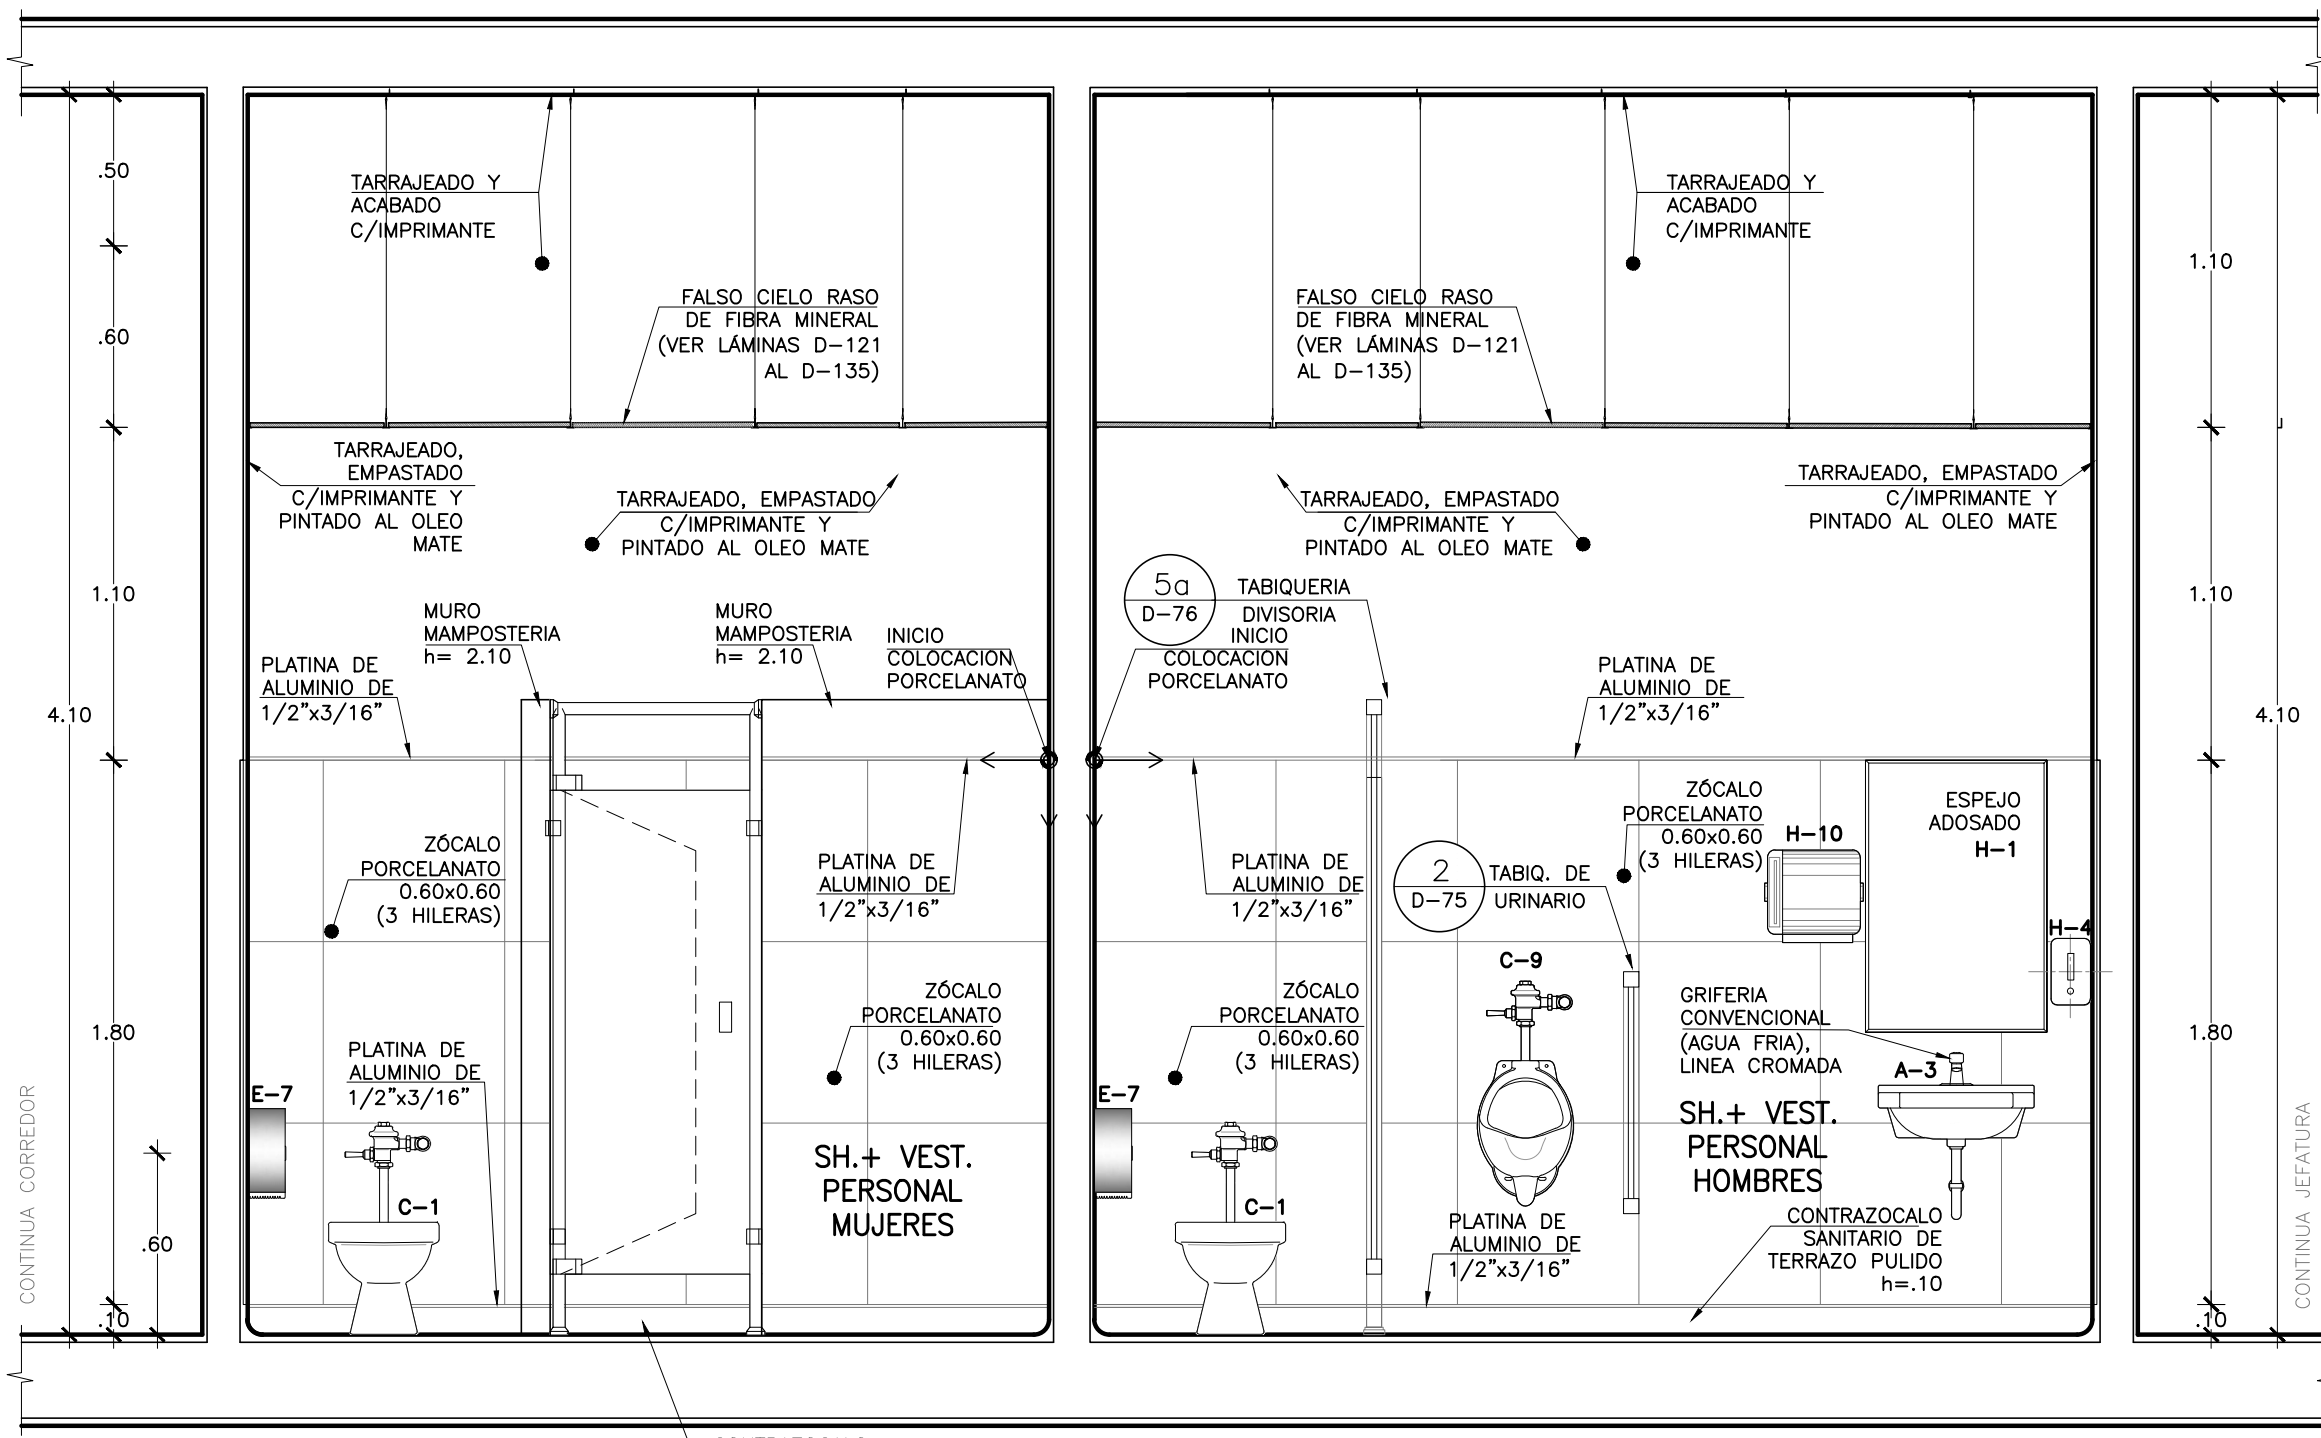

CORTE A-A SERVICIOS HIGIENICOS UPSS REHABILITACION Esc. 1:25

DESCRIPCION APARATOS Y ACCESORIOS SANITARIOS Y ALTURA DE INSTALACION	CANTIDAD	UNIDAD
A-2 LAVATORIO DE CERAMICA O LOZA VITRIFICADA DE 23 X 15, GRIFERIA CONVENCIONAL AGUA FRIA Y CALIENTE	0.00m	
A-3 LAVATORIO DE CERAMICA O LOZA VITRIFICADA DE 23 X 15, GRIFERIA CONVENCIONAL, SOLO AGUA FRIA	0.00m	
A-4 LAVATORIO DE CERAMICA VITRIFICADA PARA MINUSVALIDOS, GRIFERIA TIPO ALETA CONTROL DE CODO MURCIA AGUA FRIA	0.00m	
A-5 LAVAMANOS DE CERAMICA VITRIFICADA TIPO DUALIN SOBRE PLANCHA DE CONCRETO, CONTROL DE MANO, SOLO AGUA FRIA	0.00m	
C-1 INODORO DE LOZA VITRIFICADA CON VALVULA FLOMETRICA	N.P.T.	
C-1B INODORO DE LOZA VITRIFICADA CON VALVULA FLOMETRICA PARA DISCAPACITADO	N.P.T.	
C-4B INODORO BABY FRECH	N.P.T.	
C-9 URNARIO DE CERAMICA O LOZA VITRIFICADA BLANCA DE PARED, CON GRIFERIA VALVULA FLOMETRICA	1.00m	
E-7 DISPENSADOR DE PAPEL HIGIENO CON LLAVE	0.00m-0.00m	
E-7B BARRA DE PROTECCION PARA DUCHA	1.00m	
F-1 DUCHA DE DOS LLAVES PARA AGUA FRIA Y CALIENTE CON GRIFERIA MEZCLADORA CROMADA	0.00m-0.00m	
G-1 SUMINERO DE BRONCE CROMADO PARA DUCHA	N.P.T.	
H-1 ESPEJO ADOSADO DE MARCO METALICO H=0.90m, A=0.80m	1.00m	
H-1b ESPEJO ADOSADO DE MARCO METALICO, H=0.70m, A=0.60m INCLINADO PARA DISCAPACITADO	1.00m	
H-10 DISPENSADOR DE PAPEL TOALLA	1.00m/1.00	
H-12 ACABARADERA DE TUBO PARA DISCAPACITADOS EN INODORO	0.00m	
H-4 LABONERA CROMADA CON DISPENSADOR PARA JABON LIQUIDO	1.00m	
H-5 LABONERA DE LOZA PARA DUCHA	1.15m	
H-7 BARRA CROMADA PARA CORTINAS	2.00m	
M-14 PANELES DE PLASTICO CON TAPA Y VENTANA BATEBLE	N.P.T.	
M-16 BANCO DE CONCRETO PARA VESTIARIO	0.40m	
M-3 CASILLERO METALICO GUARDARROPA, DE UN QUERPO Y DOS COMPARTIMIENTOS	0.40m	
M-9 PERCHA METALICA DE PARED CON 4 GANCHOS	1.00m	
M-17B CAMBIADOR DE PAÑALES HORIZONTAL 80x X 28.9 CM	0.00m	
AR-1 ASIENTO REBATIBLE ACERO INOXI 45X50 CM	0.00m	