

LEYENDA	
DESCRIPCION APARATOS Y ACCESORIOS SANITARIOS Y ALTURA DE INSTALACION	
A-2	LAVATORIO DE CERAMICA O LOZA VITRIFICADA DE 23 X 16, GRIFERIA CONVENCIONAL, AGUA FRIA Y CALIENTE
A-3	LAVATORIO DE CERAMICA O LOZA VITRIFICADA DE 23 X 16, GRIFERIA CONVENCIONAL, SOLO AGUA FRIA
A-4	LAVATORIO DE CERAMICA VITRIFICADA PARA MINUSVALIDOS, GRIFERIA TIPO ALETA, CONTROL DE CODO MUECA AGUA FRIA
A-5	LAVAMANOS DE CERAMICA VITRIFICADA TIPO OVALIN, SOBRE PLANCHA DE CONCRETO, CONTROL DE MANO, SOLO AGUA FRIA
C-1	INODORO DE LOZA VITRIFICADA CON VALVULA FLOWMETRICA
C-1a	INODORO DE LOZA VITRIFICADA CON VALVULA FLOWMETRICA PARA DISCAPACITADO
C-4b	INODORO BABY FREEDY
C-8	URINARIO DE CERAMICA O LOZA VITRIFICADA BLANCA, DE PARED, CON GRIFERACION VALVULA FLOWMETRICA
E-7	DISPENSADOR DE PAPEL HIGIENICO CON LLAVE
E-7b	BARRA DE PROTECCION PARA DUCHA
F-1	DUCHA DE DOS LLAVES PARA AGUA FRIA Y CALIENTE CON GRIFERIA MEDICADORA CROMADA
G-1	SUMIDERO DE BRONCE CROMADO PARA DUCHA
H-1	ESPEJO ADOSADO DE MARCO METALICO H=80cm, A=60cm
H-1b	ESPEJO ADOSADO DE MARCO METALICO, H=80cm, A=60cm, INCLINADO PARA DISCAPACITADO
H-10	DISPENSADOR DE PAPEL TONILLA
H-12	AGUADERA DE TUBO PARA DISCAPACITADOS EN INODORO
H-4	JABONERA CROMADA CON DISPENSADOR PARA JABON LIQUIDO
H-5	JABONERA DE LOZA PARA DUCHA
H-7	BARRA CROMADA PARA CORTINAS
M-14	PAPELETA DE PLASTICO CON TAPA Y VENTANA BATIBLE
M-16	BANCO DE CONCRETO PARA VESTUARIO
M-3	CASILLERO METALICO GUARDARROPA, DE UN CUERPO Y DOS COMPARTIMIENTOS
M-8	PORCHINA METALICA DE PARED CON 4 DICHOS
M-47b	CAMBIO DE PANELES HORIZONTAL 80.4 X 38.9 CM
AR-1	ASENTO REBATIBLE ACERO INOX. 45X50 CM


OBSERVACIONES:

FIRMA JEFE DE PROYECTO:

FIRMA DE PROYECTISTA:

FIRMA DE SUPERVISOR:

PLANO CLAVE:

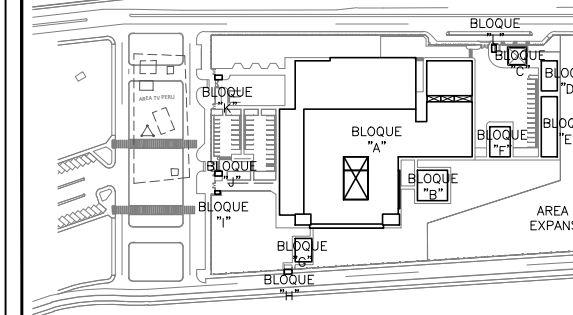

BLOQUE / NIVEL	UP.S.S. / U.P.S.
BLOQUE A/ 1ER PISO	-CONSULTA EXTERNA -FARMACIA -DIAGNOSTICO POR IMAGENES -HISTORIOGRAFIA -LABORATORIO PATOLOGICO -LABORATORIO -CAMA METEORICA -CORRIDOR DE ACCESO -CUBICULO -TRANSFERTES
BLOQUE A/ 2DO PISO	-CONSULTA EXTERNA -ADMINISTRACION -SECCION DE LA INFORMACION -CENTRO DISTRIBUIDO -CENTRO SUPERVISORIO -CENTRO DE REAGENCIAMIENTO Y BANCO DE BIENES -SALA DE USOS MULTIPLES -HISTORIOGRAFIA -RESIDENCIA DE PERSONAL
BLOQUE B	-LABORATORIO
BLOQUE C	-PETIOLÓGICO/USP
BLOQUE D	-SALA REVISION
BLOQUE E	-TALLERES
BLOQUE F	-ALMACENES
BLOQUE G	-MÓDULO DEPENDIENDO TIC
BLOQUE H	-GUARDIANA
BLOQUE I	-CCTO INGRESO SERVIDO DE TELECOM.
BLOQUE J	-GUARDIANA
BLOQUE K	-GUARDIANA
BLOQUE L	-GUARDIANA

PROYECTO:

ELABORACION DEL EXPEDIENTE TECNICO, EQUIPAMIENTO Y CONTINGENCIA DEL PROYECTO "RECONSTRUCCION DEL HOSPITAL SAUL GARRIDO ROSILLO II-1, DISTRITO DE TUMBES, PROVINCIA DE TUMBES, DEPARTAMENTO DE TUMBES"

UBICACION:

DISTrito: TUMBES Provincia: TUMBES Departamento: TUMBES

ESPECIALIDAD:

ARQUITECTURA

PLANO:

DETALLES DE BAÑOS SEGUNDO PISO

ELABORADO POR:

CONSORCIO CONSULTOR SAUL GARRIDO RUC 20607759538

PROFESIONAL RESPONSABLE:

ARQ. PATRICIA M. BARRIENTOS MELENDEZ CAP 3596  
ARQ. NEYMER A. SANCHEZ RODRIGUEZ CAP 14752


CAD:

ARCHIVO: ARCHIVO


FECHA:

ABRIL 2022 ESCALA: 1/25


LAMINA:

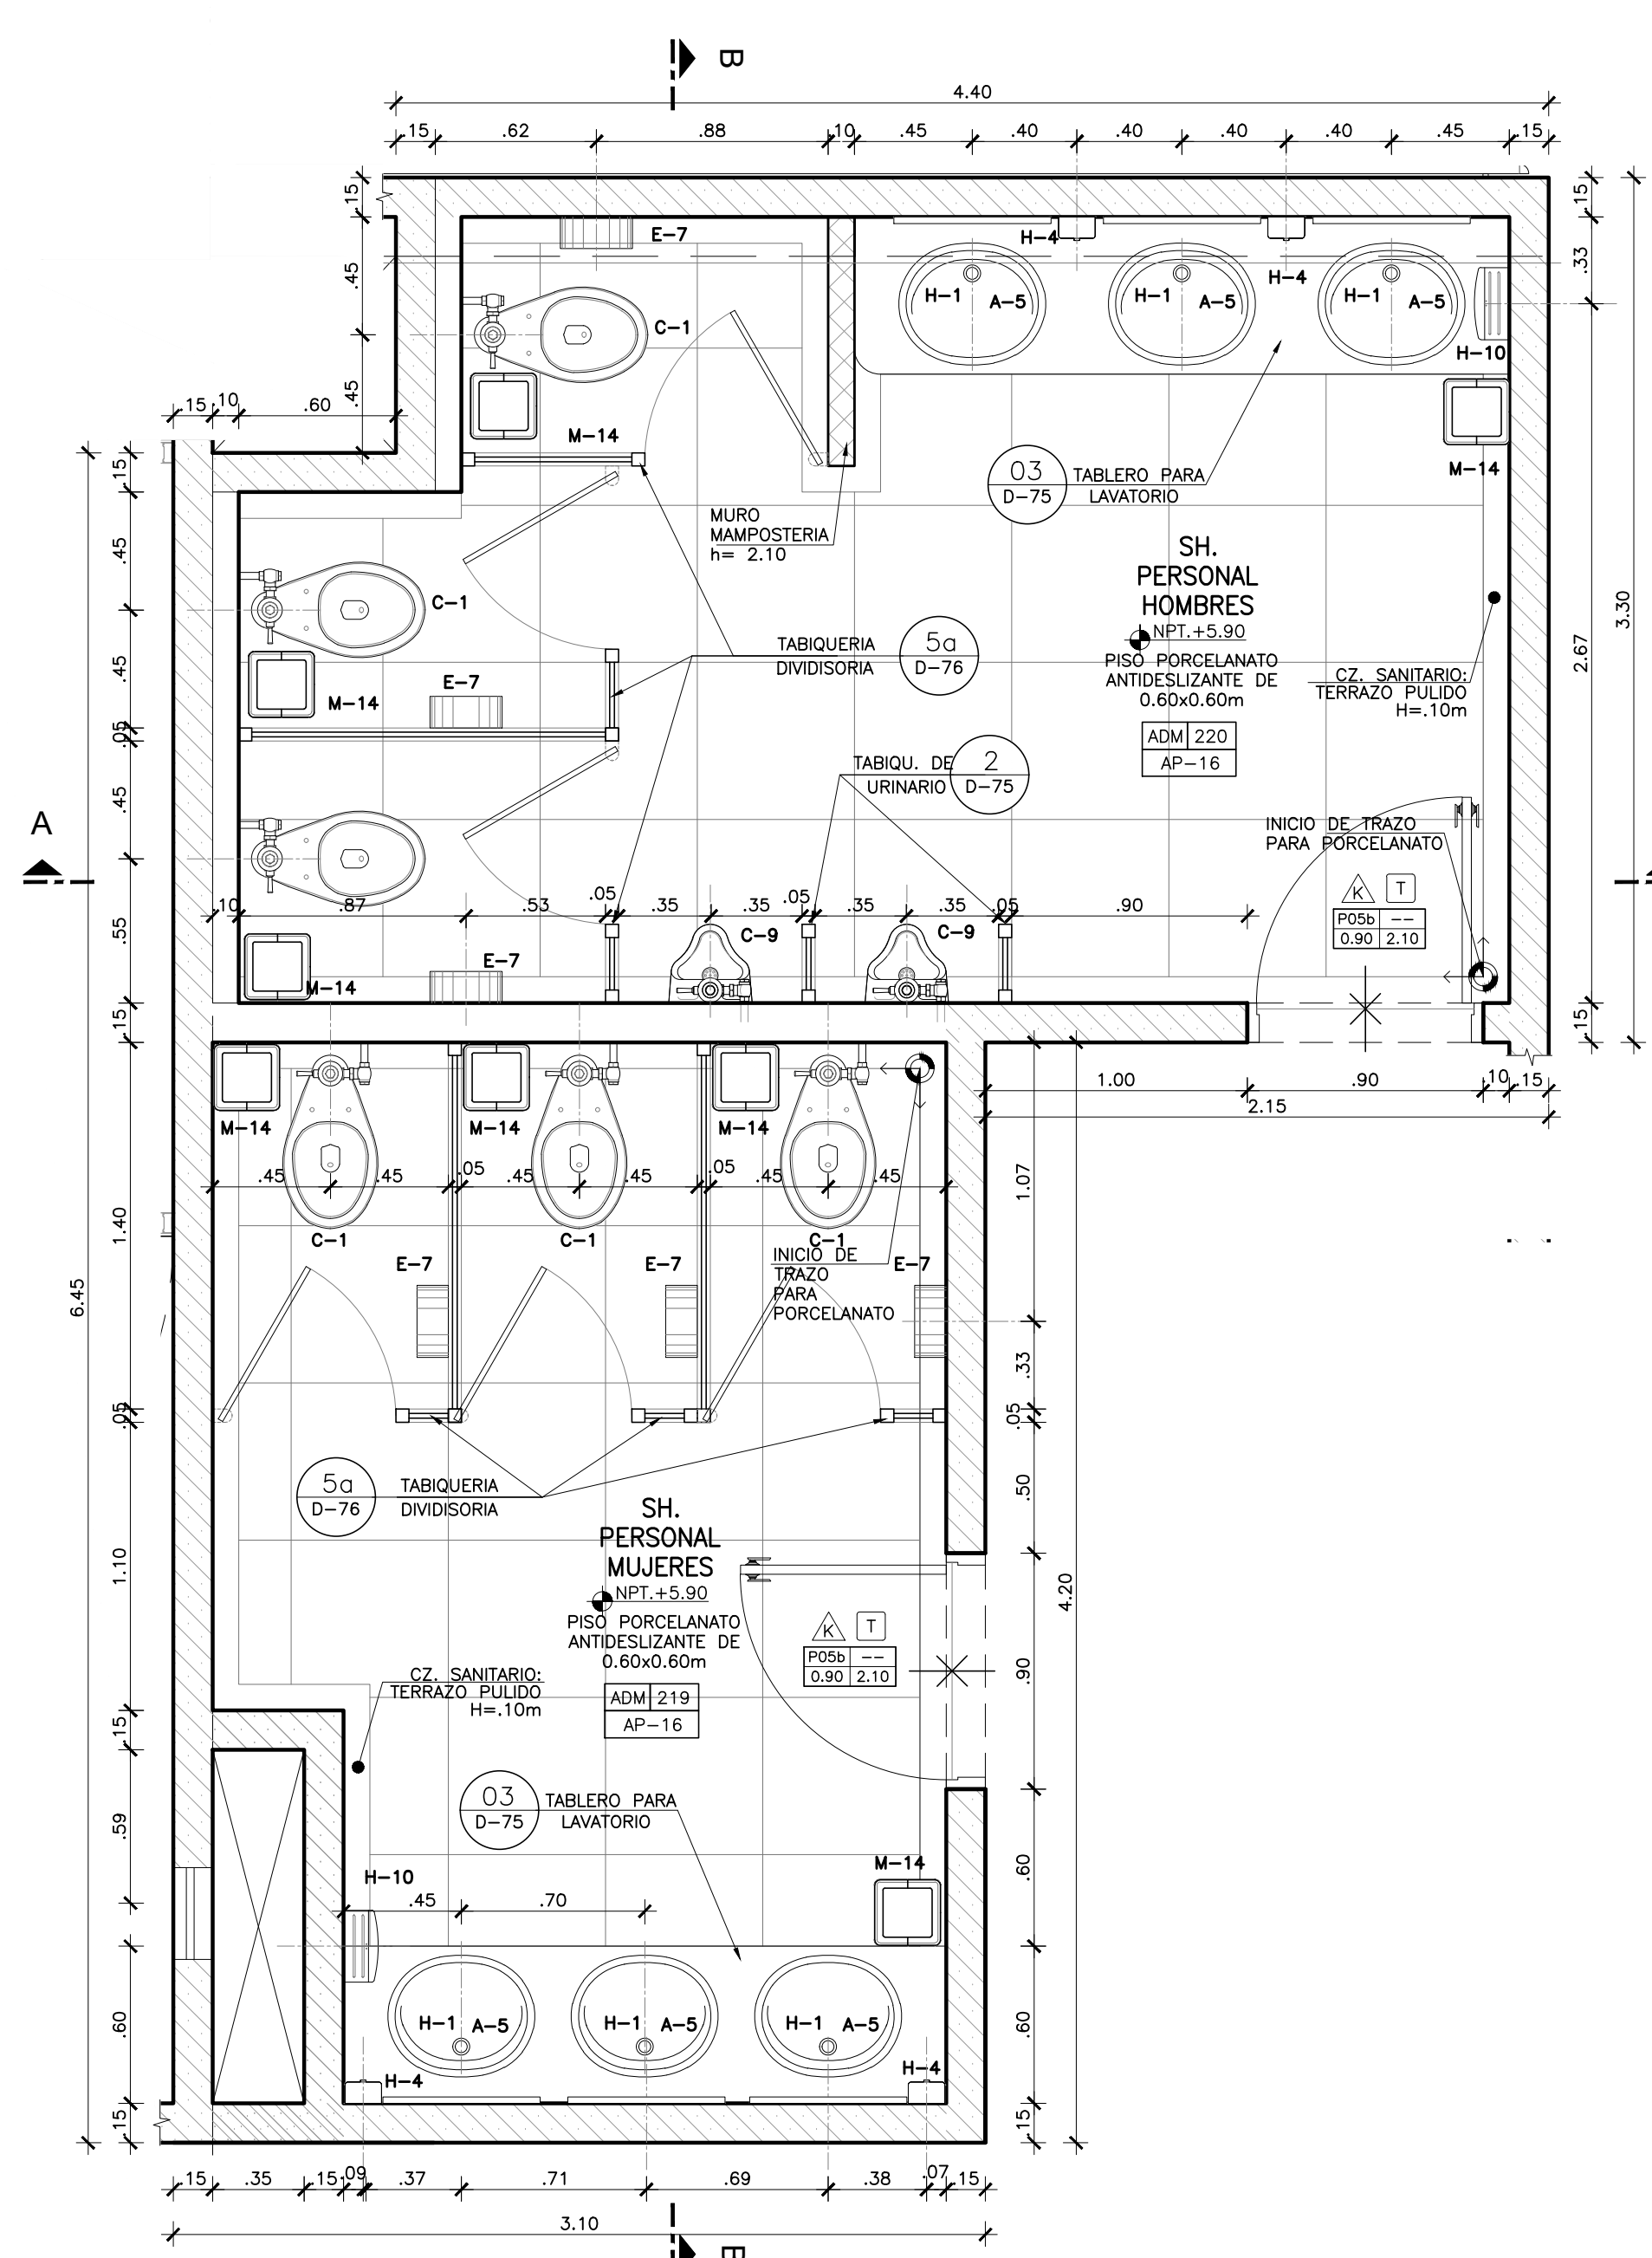

SERVICIOS HIGIENICOS ADM 219 - 220 PLANTA Esc. 1:25

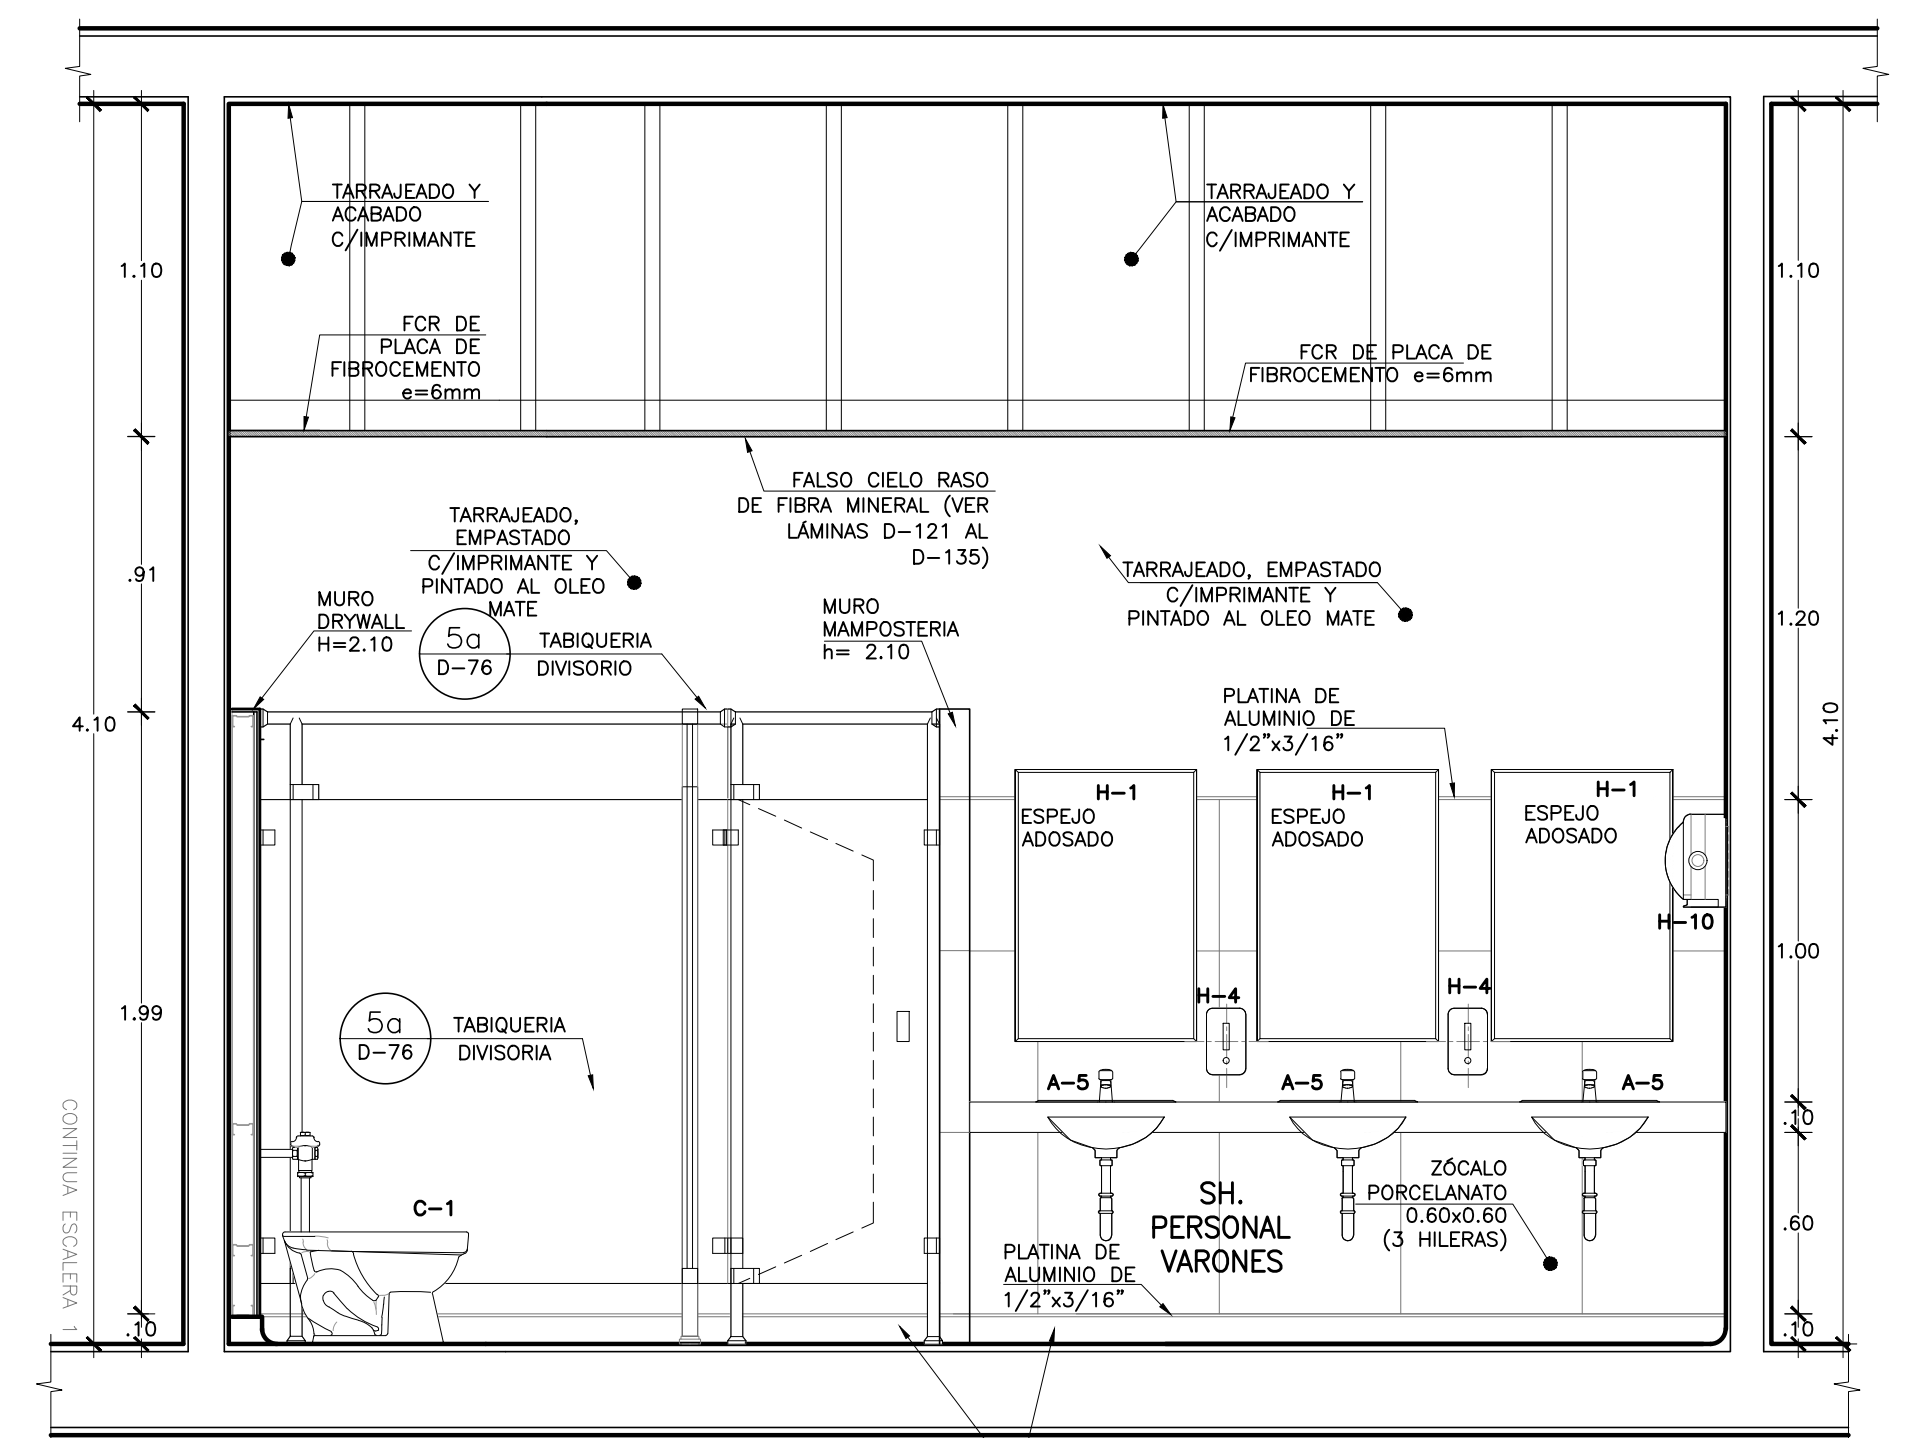

CORTE A-A SERVICIOS HIGIENICOS UPSS CONSULTA EXTERNA Esc. 1:25

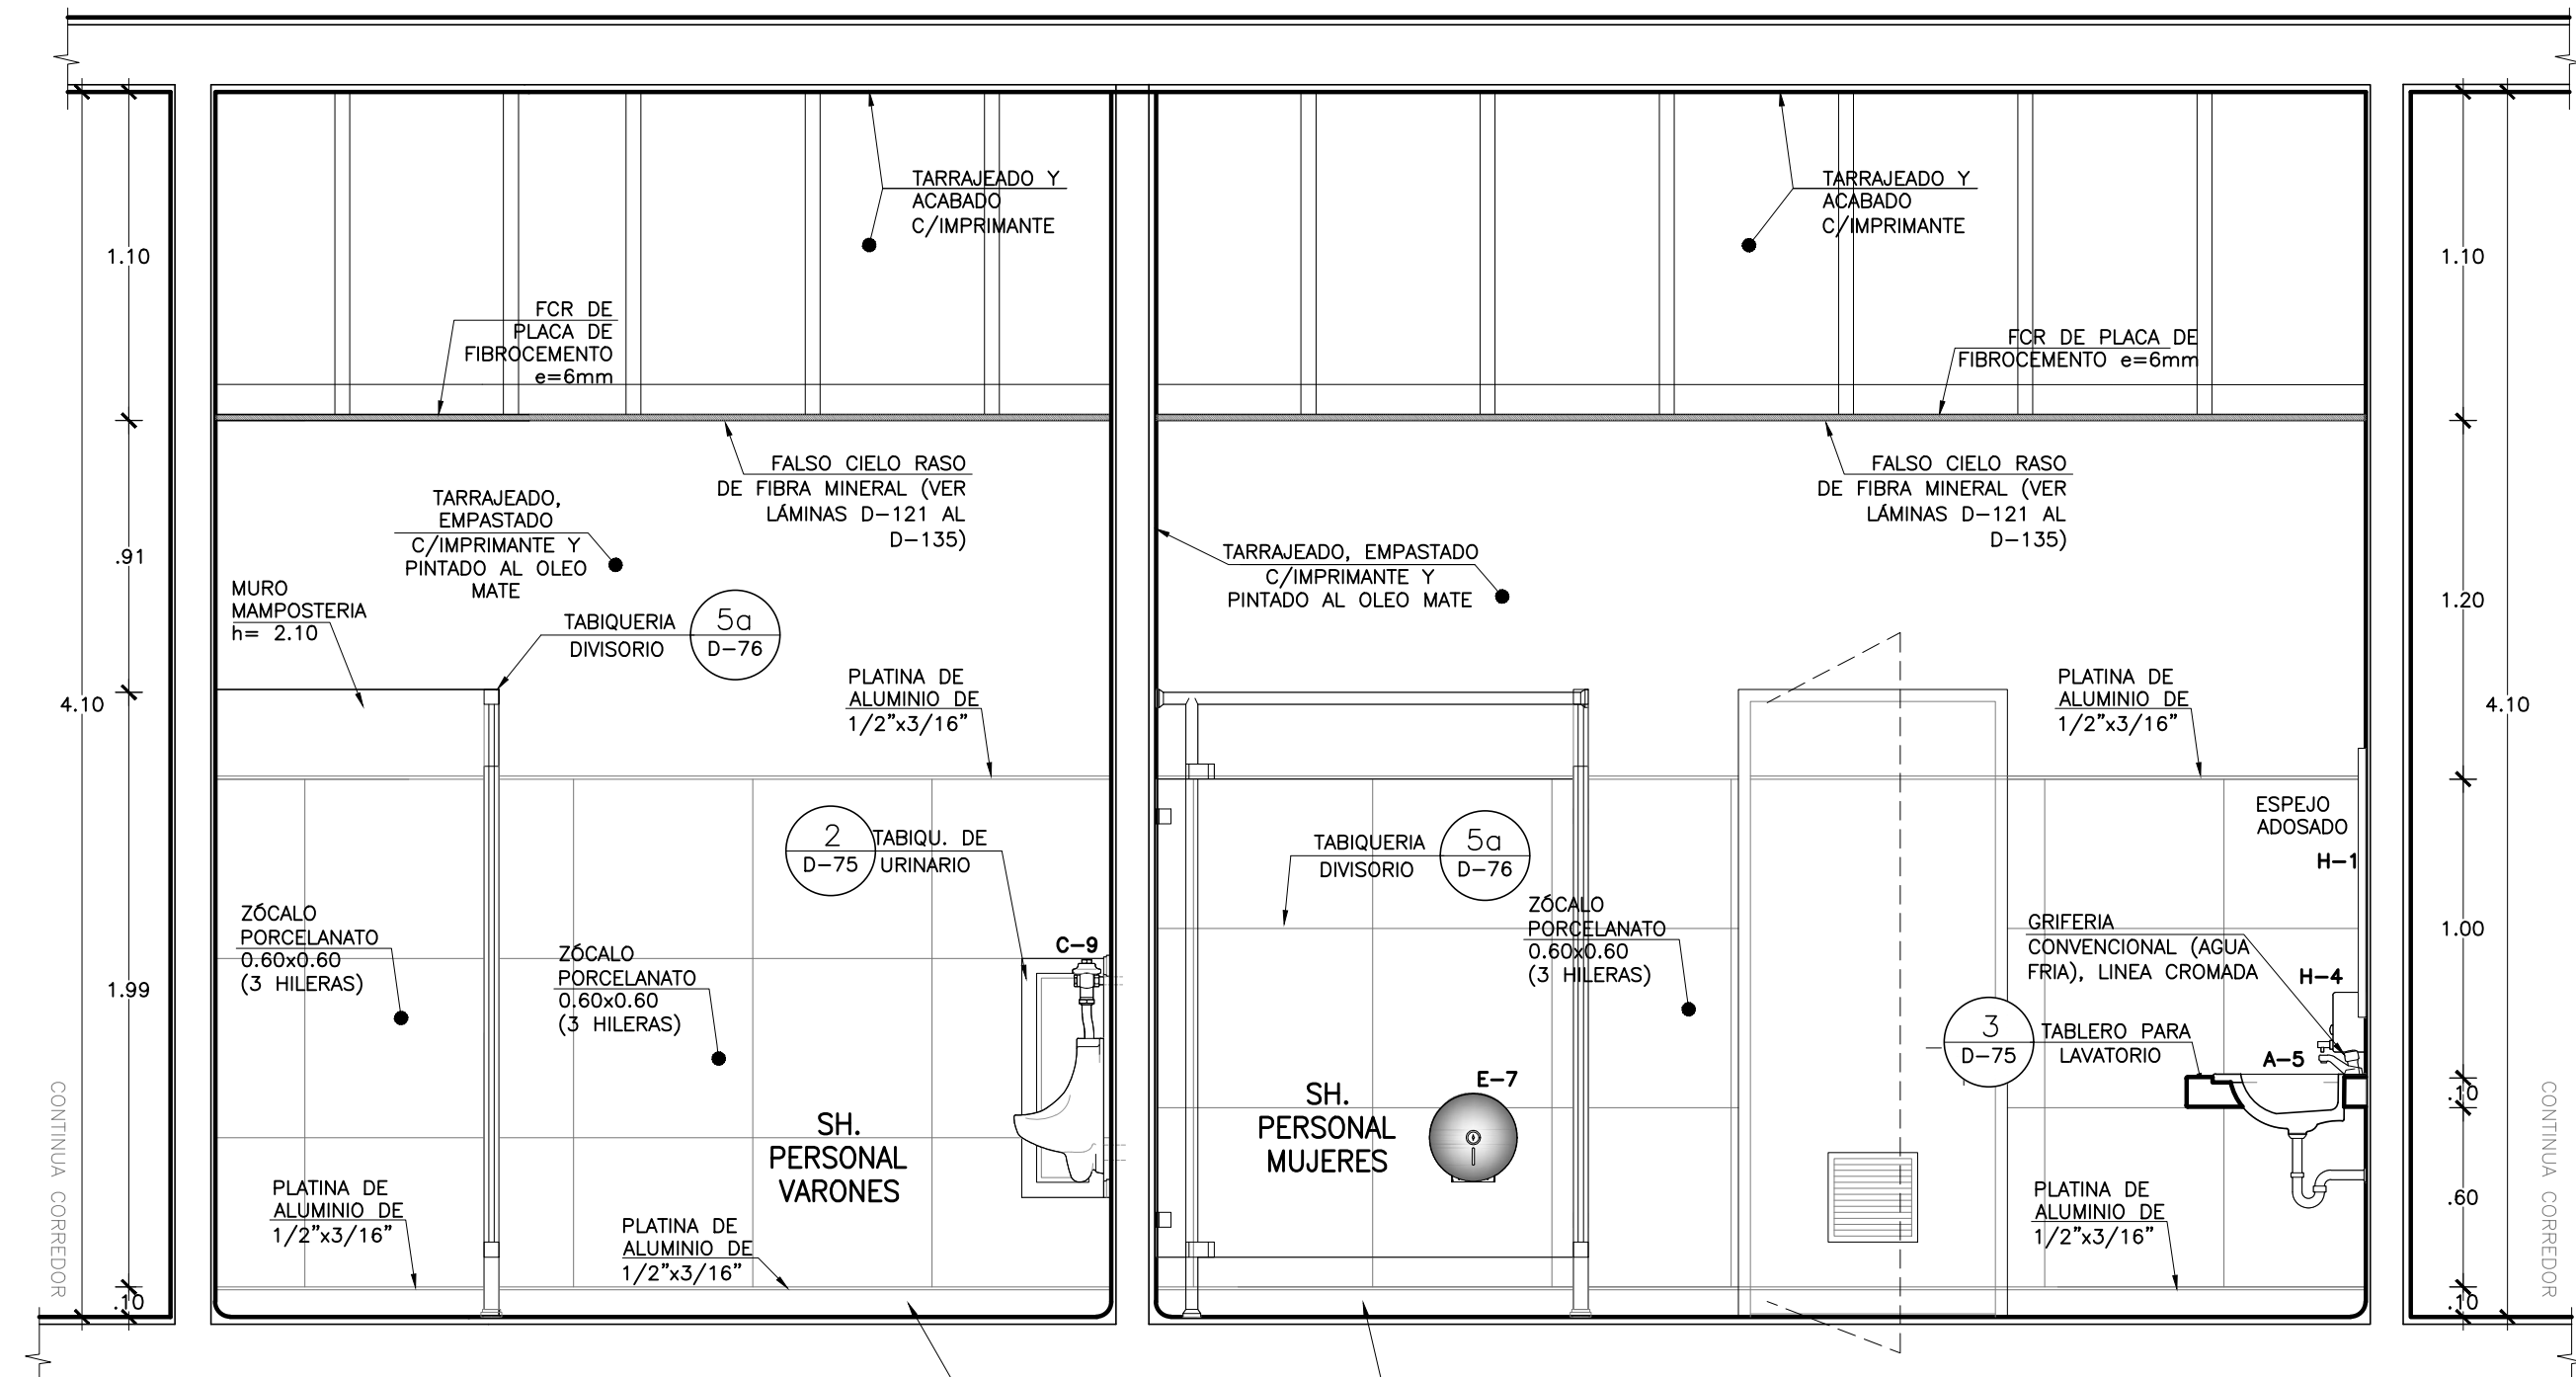

CORTE B-B SERVICIOS HIGIENICOS UPSS CONSULTA EXTERNA Esc. 1:25