



SERVICIOS HIGIENICOS CO 207 - 208 PLANTA Esc. 1:25

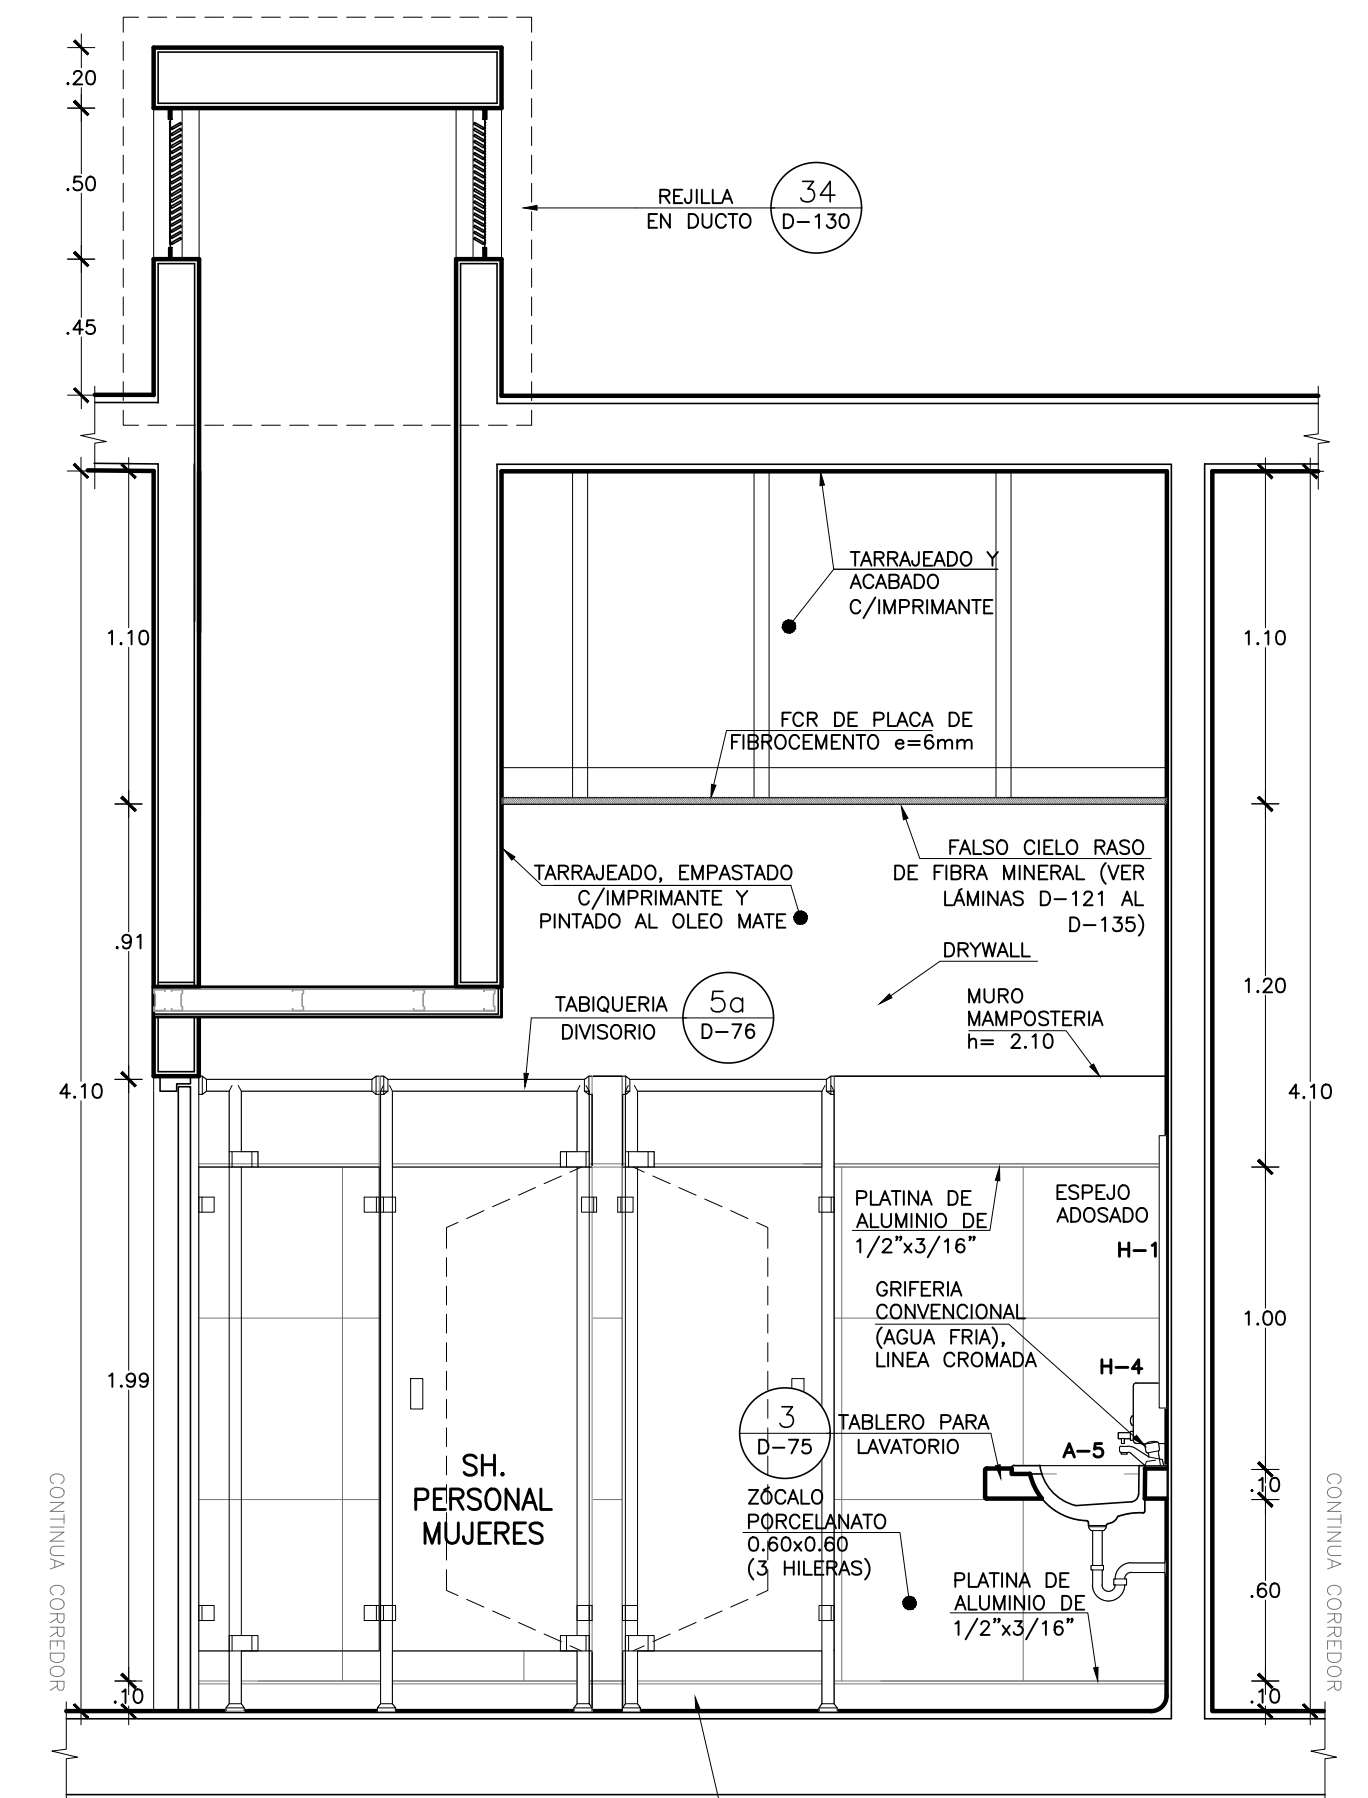

CORTE B-B SERVICIOS HIGIENICOS UPSS CONSULTA EXTERNA Esc. 1:25

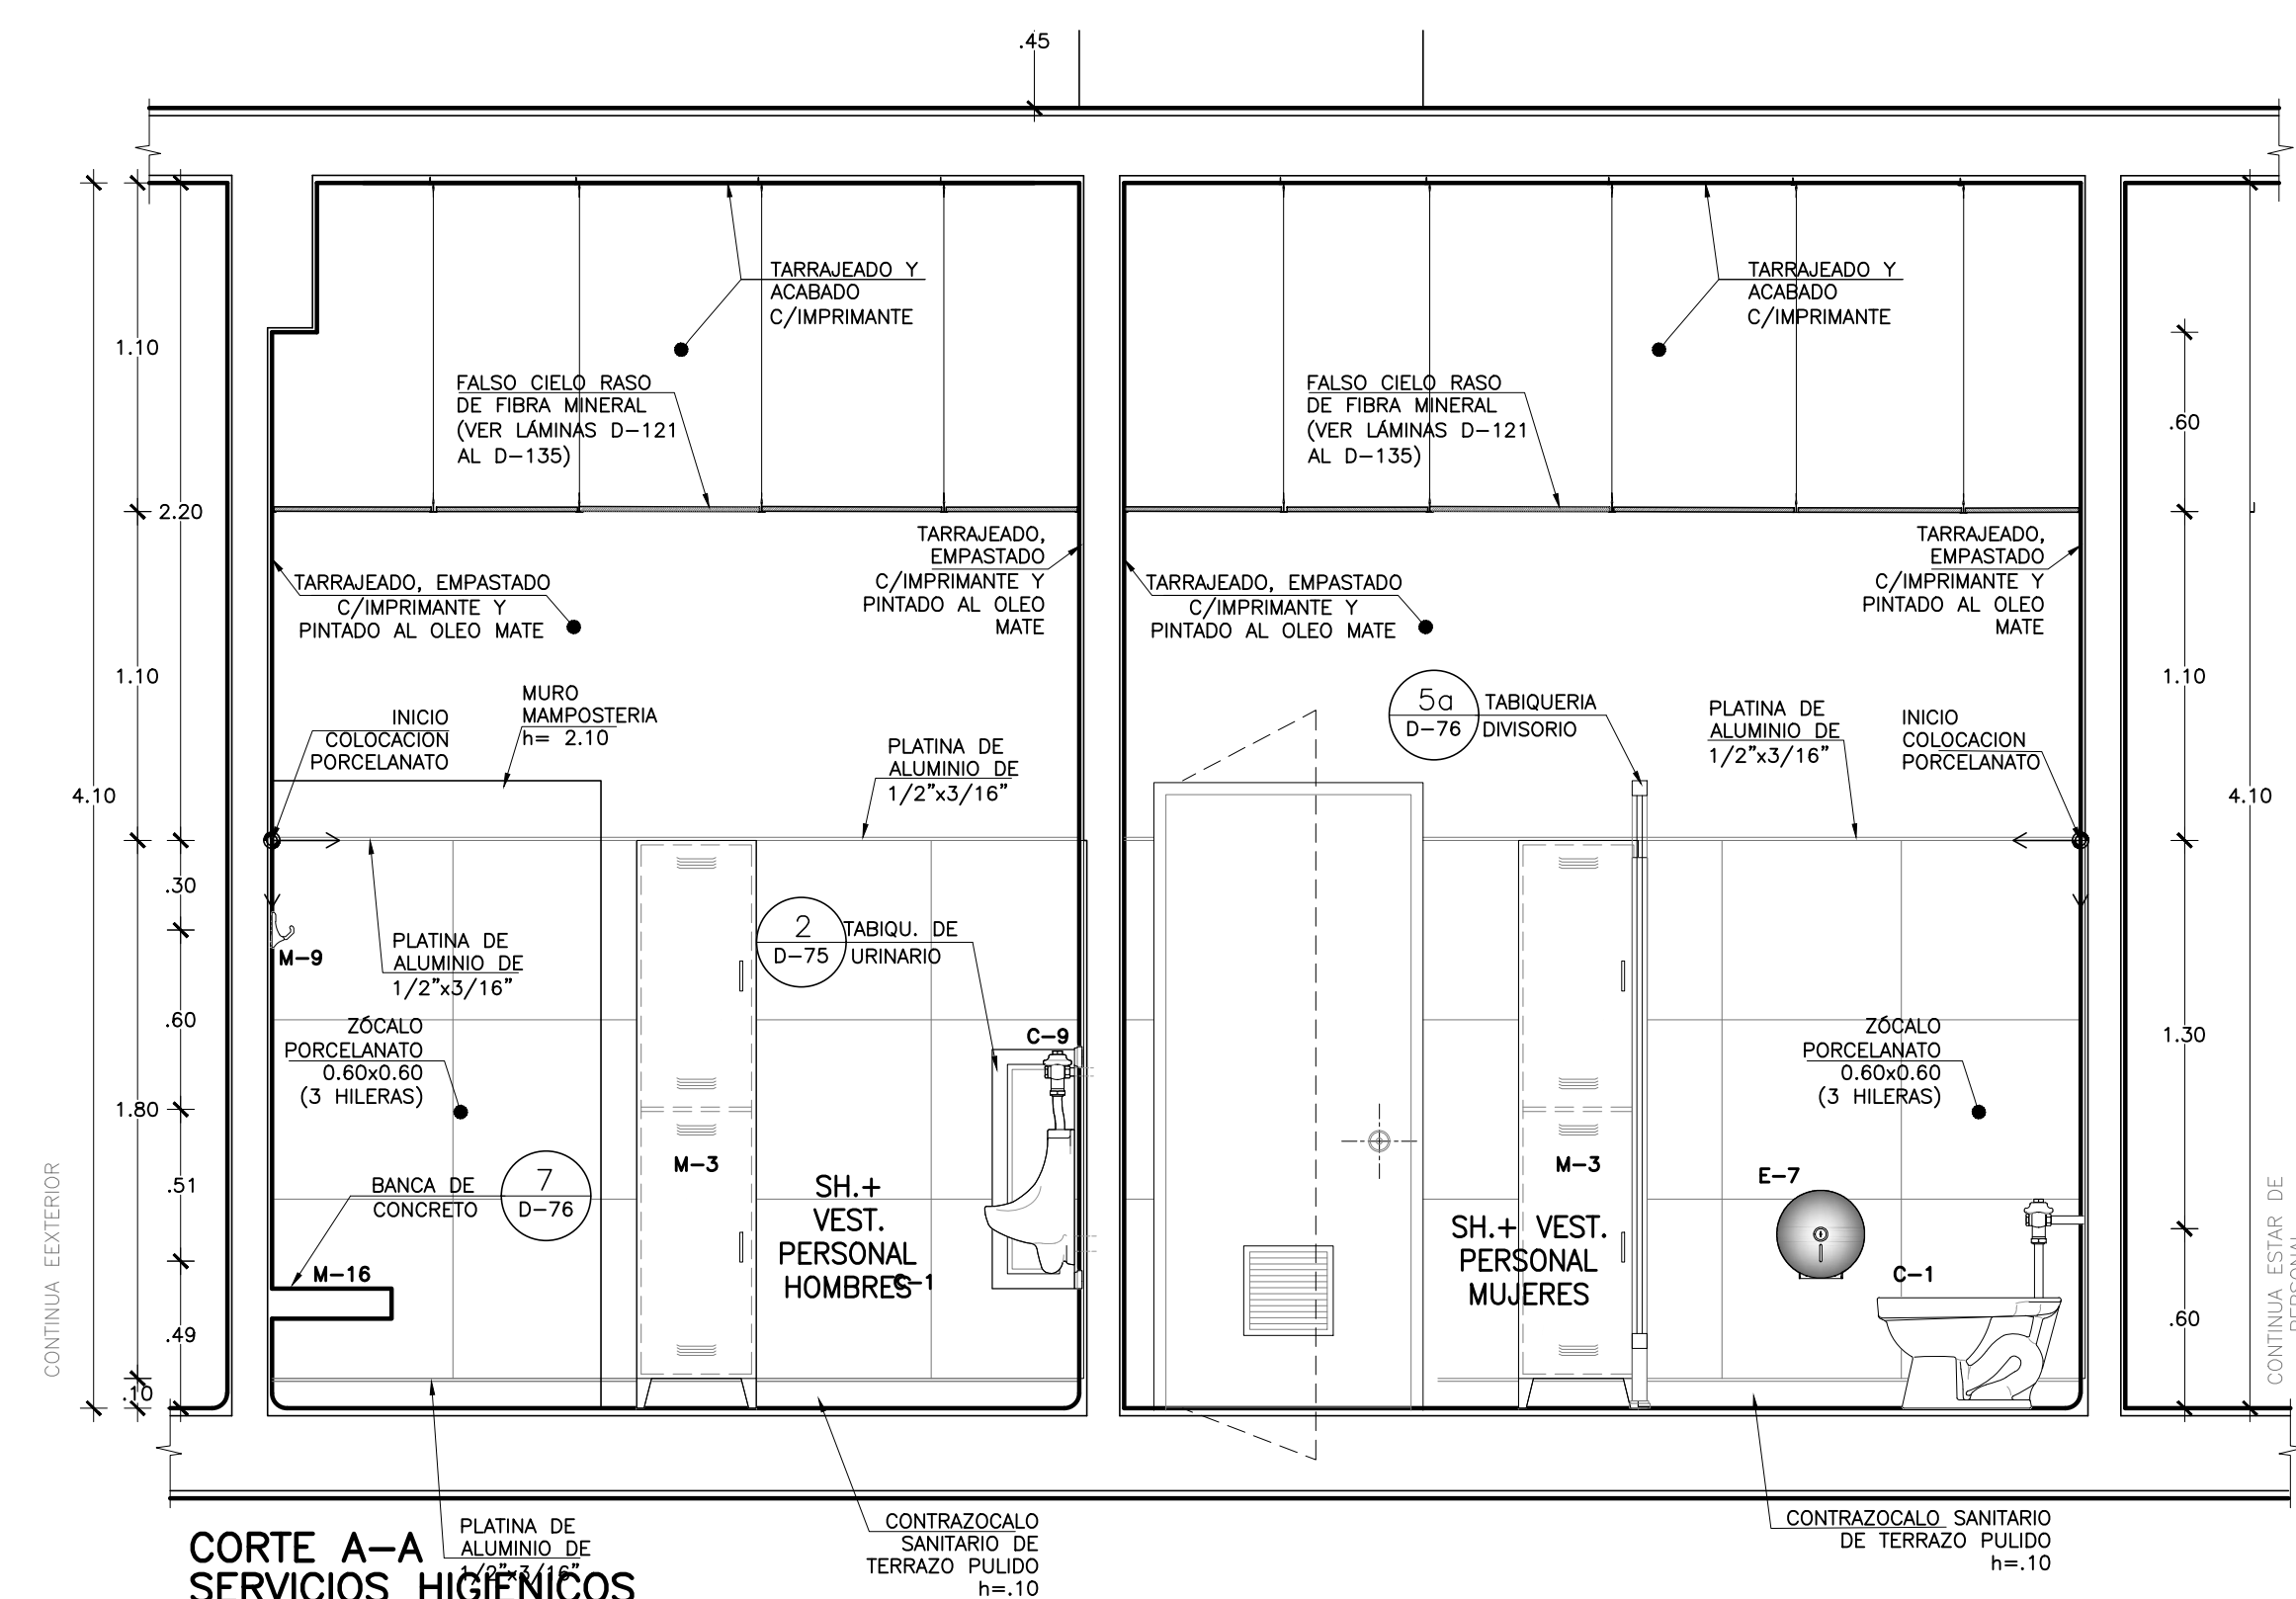

CORTE A-A SERVICIOS HIGIENICOS UPSS REHABILITACION Esc. 1:25

LEYENDA

DESCRIPCION APARATOS Y ACCESORIOS SANITARIOS Y ALTURA DE INSTALACION	CANTIDAD
A-2 LAVATORIO DE CERAMICA O LOZA VITRIFICADA DE 23 X 18; GRIFERIA CONVENCIONAL, AGUA FRIA Y CALIENTE	0.00m
A-3 LAVATORIO DE CERAMICA O LOZA VITRIFICADA DE 23 X 18; GRIFERIA CONVENCIONAL, SOLO AGUA FRIA	0.00m
A-4 LAVATORIO DE CERAMICA VITRIFICADA PARA MANUSALDOS, GRIFERIA TIPO ALETA CONTROL DE CODO MUECA AGUA FRIA	0.00m
A-5 LAVAMANOS DE CERAMICA VITRIFICADA TIPO OVALIN SOBRE PLUNCHA DE CONCRETO, CONTROL DE MANO, SOLO AGUA FRIA	0.00m
C-1 INODORO DE LOZA VITRIFICADA CON VALVULA FLOUOMETRICA PARA DISCAPACITADO	N.P.T.
C-1a INODORO DE LOZA VITRIFICADA CON VALVULA FLOUOMETRICA PARA DISCAPACITADO	N.P.T.
C-4b INODORO BABY FRESH	N.P.T.
C-9 URINARIO DE CERAMICA O LOZA VITRIFICADA BLANCA, DE PARED, CON ORIFICIO VALVULA FLOUOMETRICA	0.00m
E-7 DISPENSADOR DE PAPEL HIGIENO CON LLAVE	0.00m
E-7b BARRA DE PROTECCION PARA DUCHA	1.00m
F-1 DUCHA DE DOS LLAVES PARA AGUA FRIA Y CALIENTE CON SISTEMA MECLONORA CROMADA	0.00m
G-1 SUMIDERO DE BRONCE CROMADO PARA DUCHA	N.P.T.
H-1 ESPEJO ADOSADO DE MARCO METALICO H=0.90m, A=0.60m	1.00m
H-1b ESPEJO ADOSADO DE MARCO METALICO, H=0.70m, PULIDOM INCLUIDO PARA DISCAPACITADO	1.00m
H-10 DISPENSADOR DE PAPEL TOALLA	1.00m/1.00
H-12 AGARRADERA DE TUBO PARA DISCAPACITADOS EN INODORO	0.00m
H-4 JABONERA CROMADA CON DISPENSADOR PARA JABON LIQUIDO	1.00m
H-5 JABONERA DE LOZA PARA DUCHA	1.15m
H-7 BARRA CROMADA PARA CORTINAS	2.00m
M-14 PAREDEIRA DE PASTICO CON TAPA Y VENTANA BATIBLE	N.P.T.
M-16 BANCO DE CONCRETO PARA VESTUARIO	0.40m
M-3 CASILLERO METALICO GUARDARROPA, DE UN CUERPO Y DOS COMPARTIMENTOS	0.40m
M-9 PERCHAS METALICAS DE PARED CON 4 GANCHOS	1.00m
M-27b CAMBIADOR DE PANELES HORIZONTAL 89.4 X 58.9 CM	0.00m
AR-1 ASIENTO REBATIBLE ACERO INOX. 45X50 CM	0.00m

OBSERVACIONES

FIRMA JEFE DE PROYECTO:

FIRMA DE PROYECTISTA:

FIRMA DE SUPERVISOR:

PLANO CLAVE:

BLOQUE / NIVEL	UP.S.S. / U.P.S.
BLOQUE A/ 1ER PISO	-CONSULTA EXTERNA -PAREDEIRA CROMADA -INDICADOR POR IMAGENES -RECEPCION -RECEPCION PATOLOGIA -RECEPCION -CASA MEDICINA -CORRIDOR DE ACCESO -CASA DE TUBOS -TRANSPORTES
BLOQUE A/ 2DO PISO	-CONSULTA EXTERNA -ADMINISTRACION -SECCION DE LA INFORMACION -CENTRO DEBENTRO -CENTRO DEBENTRO -CENTRO DE REACONDICION Y BIENESTAR -SALA DE USOS MULTIPLES -HOSPITALIZACION -RESIDENCIA DE PERSONAL
BLOQUE A/ 3ER PISO	-LABORATORIO
BLOQUES B	-PETIOLIS/UP
BLOQUES C	-SALA AMBULATORIO
BLOQUES D	-TALLERES
BLOQUES E	-LABORATORIOS
BLOQUES F	-MATERIAL DEPENDIENDO TBC
BLOQUES G	-GUARDIANA
BLOQUES H	-GUARDIANA
BLOQUES I	-CITO INGRESO SERVIDO DE TELECOM.
BLOQUES J	-GUARDIANA
BLOQUES K	-GUARDIANA
BLOQUES L	-GUARDIANA

PROYECTO:

ELABORACION DEL EXPEDIENTE TECNICO, EQUIPAMIENTO Y CONTINGENCIA DEL PROYECTO 'RECONSTRUCCION DEL HOSPITAL SAUL GARRIDO ROSILLO II-1, DISTRITO DE TUMBES, PROVINCIA DE TUMBES, DEPARTAMENTO DE TUMBES'

UBICACION:

Districto: TUMBES Provincia: TUMBES Departamento: TUMBES

ESPECIALIDAD:

ARQUITECTURA

PLANO:

DETALLES DE BAÑOS SEGUNDO PISO

ELABORADO POR:

CONSORCIO CONSULTOR SAUL GARRIDO RUC 20607759538

PROFESIONAL RESPONSABLE:

ARQ. PATRICIA M. BARRIENTOS MELENDEZ CAP 3596
ARQ. NEYMER A. SANCHEZ RODRIGUEZ CAP 14752

CAD: ARCHIVO: ARCHIVO

FECHA: ABRIL 2022 ESCALA: 1/25

LAMINA: