


OBSERVACIONES:

FIRMA JEFE DE PROYECTO:

FIRMA DE PROYECTISTA:

FIRMA DE SUPERVISOR:

PLANO CLAVE:

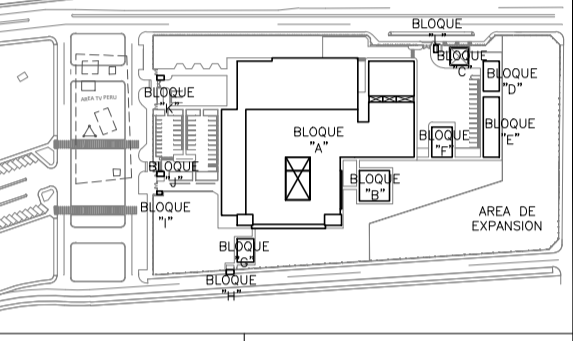

BLOQUE / NIVEL	U.P.S.S. / U.P.S.
BLOQUE A/ 1ER PISO	-CONSULETA EXTERNA -FRANQUISA QUINICA -INDICADOR POR IMAGENES -RESERVA -LABORATORIO -LABORATORIO PATOLOGIA -LABORATORIO -CASA MEDICINA -CENTRO DE ASIST -CASA DE FERIA -TRANSPORTE
BLOQUE A/ 2DO PISO	-CONSULETA EXTERNA -ADMINISTRACION -SECCION DE LA INFORMACION -CENTRO DE ESTUDIO -CENTRO DE INVESTIGACION -CENTRO DE REANIMACION Y BANCO DE SANGRE -HOSPITALIZACION
BLOQUE A/ 3ER PISO	-HOSPITALIZACION -RESIDENCIA DE PERSONAL
BLOQUE B	-LABORATORIO
BLOQUE C	-PETIOLÓGICO/USP
BLOQUE D	-SALA DE AMBULON
BLOQUE E	-TALLERES
BLOQUE F	-ALMACENES
BLOQUE G	-MÓDULO DEPENDIENDO TIC
BLOQUE H	-GUARDIANA
BLOQUE I	-CCTO INGRESO SERVIDO DE TELECOM.
BLOQUE J	-GUARDIANA
BLOQUE K	-GUARDIANA
BLOQUE L	-GUARDIANA

PROYECTO:

ELABORACION DEL EXPEDIENTE TECNICO, EQUIPAMIENTO Y CONTINGENCIA DEL PROYECTO "RECONSTRUCCION DEL HOSPITAL SAUL GARRIDO ROSILLO II-1, DISTRITO DE TUMBES, PROVINCIA DE TUMBES, DEPARTAMENTO DE TUMBES"

UBICACION:

Districto: TUMBES Provincia: TUMBES Departamento: TUMBES

ESPECIALIDAD:

ARQUITECTURA

PLANO:

DETALLES DE BAÑOS SEGUNDO PISO

ELABORADO POR:

CONSORCIO CONSULTOR SAUL GARRIDO RUC 20607759538

PROFESIONAL RESPONSABLE:

ARQ. PATRICIA M. BARRIENTOS MELENDEZ CAP 3596
ARQ. NEYMER A. SANCHEZ RODRIGUEZ CAP 14752

CAD:

ARCHIVO:

ARCHIVO

FECHA:


ESCALA:

ABRIL 2022


1/25

LAMINA:


D- 65

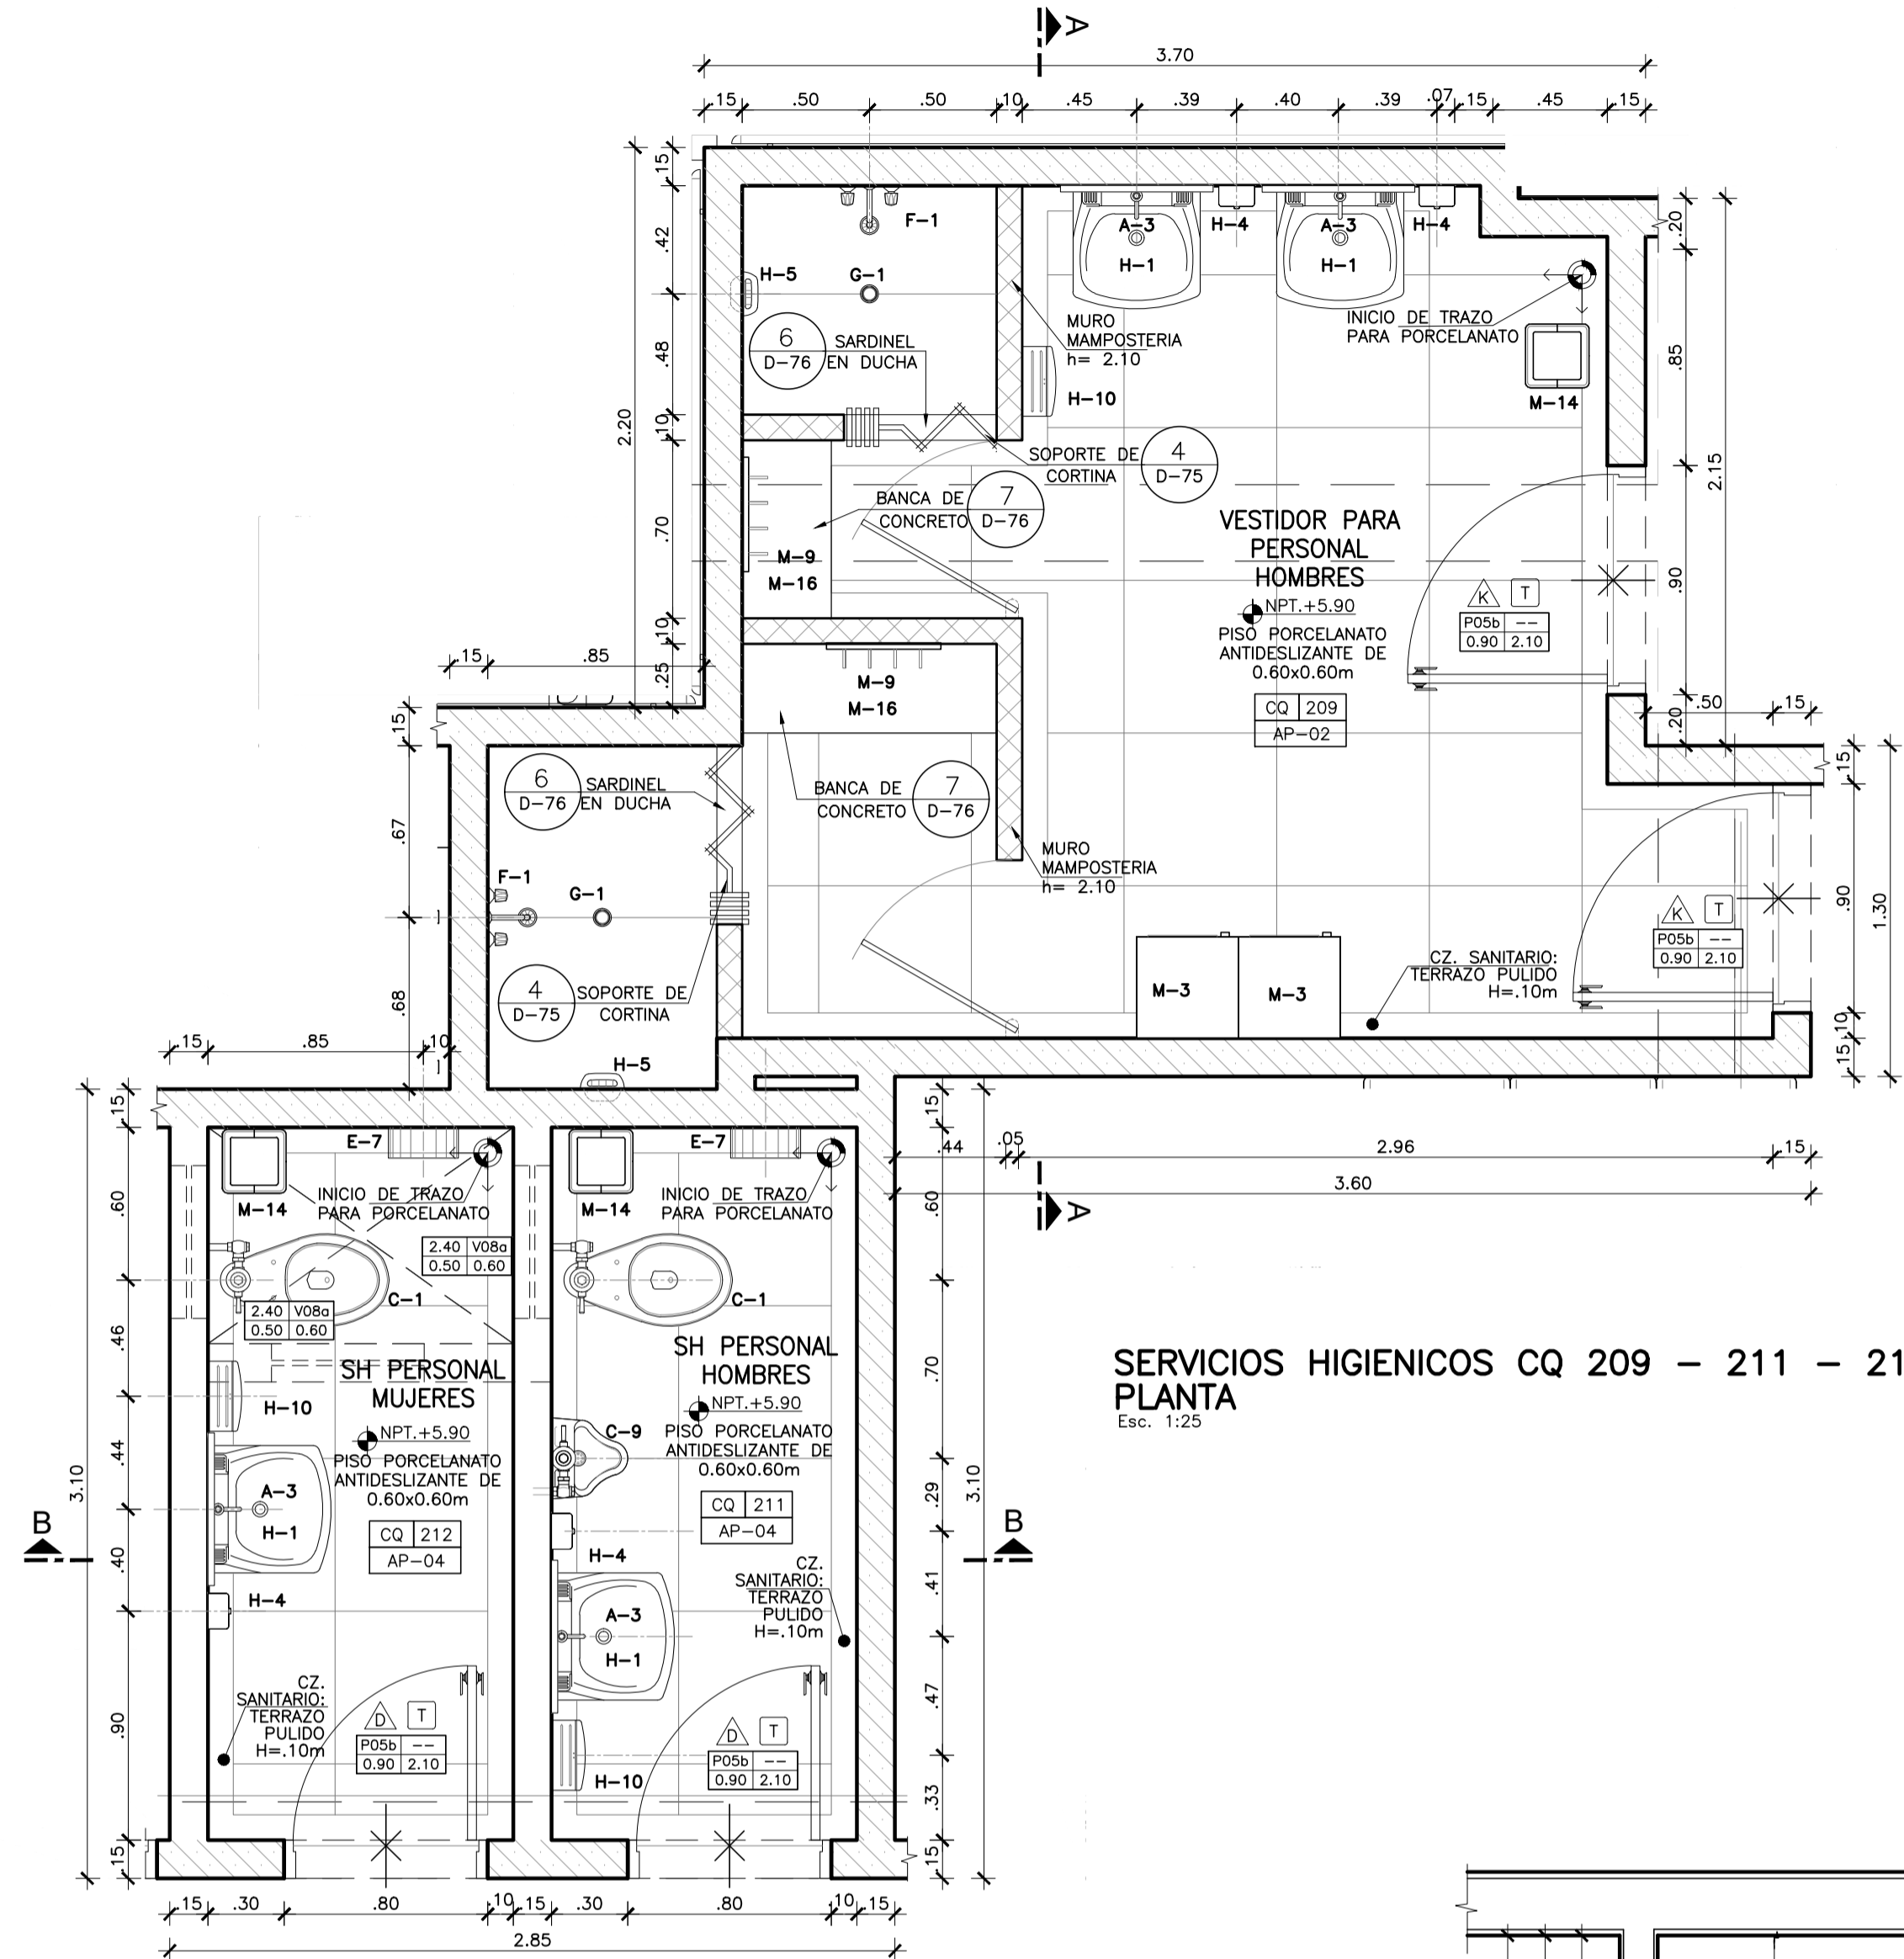

SERVICIOS HIGIENICOS CQ 209 - 211 - 212 PLANTA Esc. 1:25

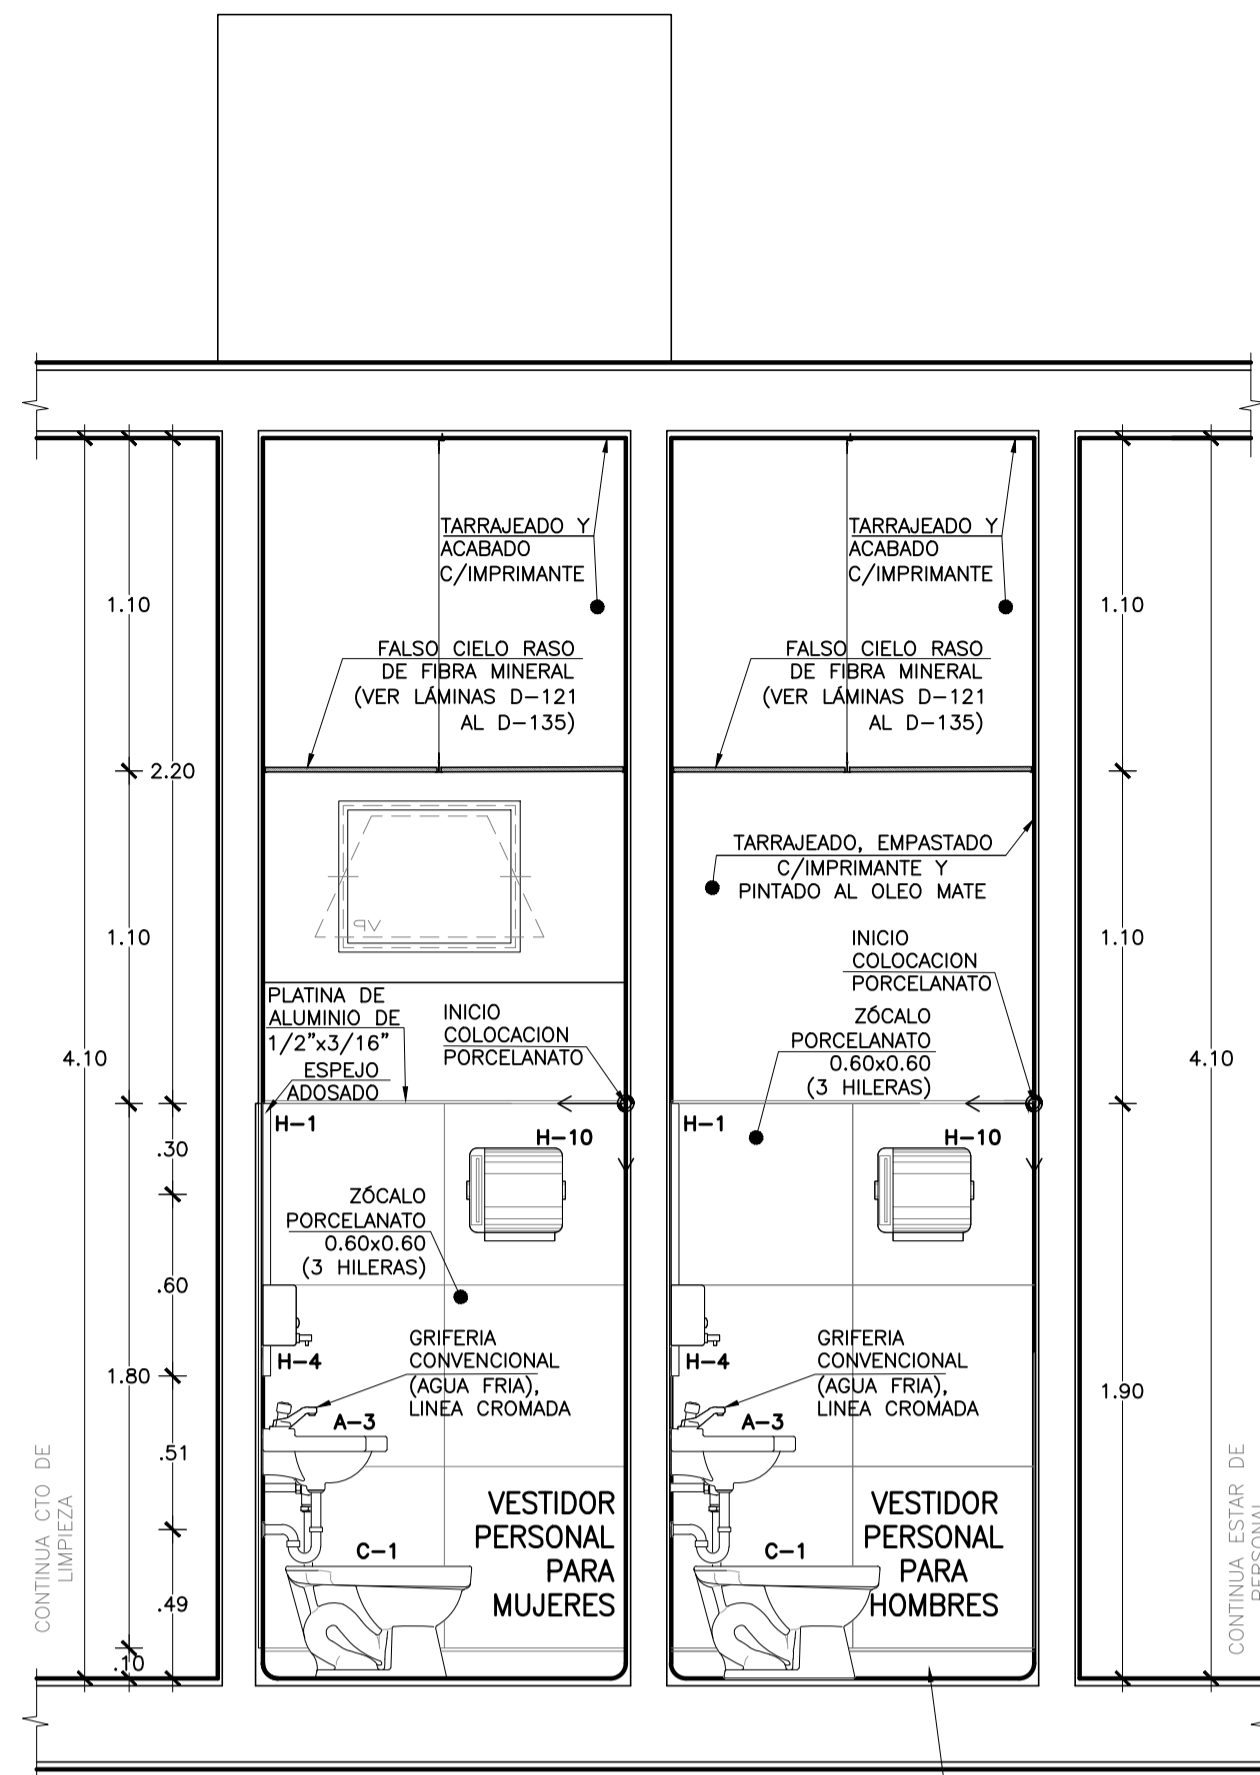

CORTE B-B SERVICIOS HIGIENICOS UPS REHABILITACION Esc. 1:25

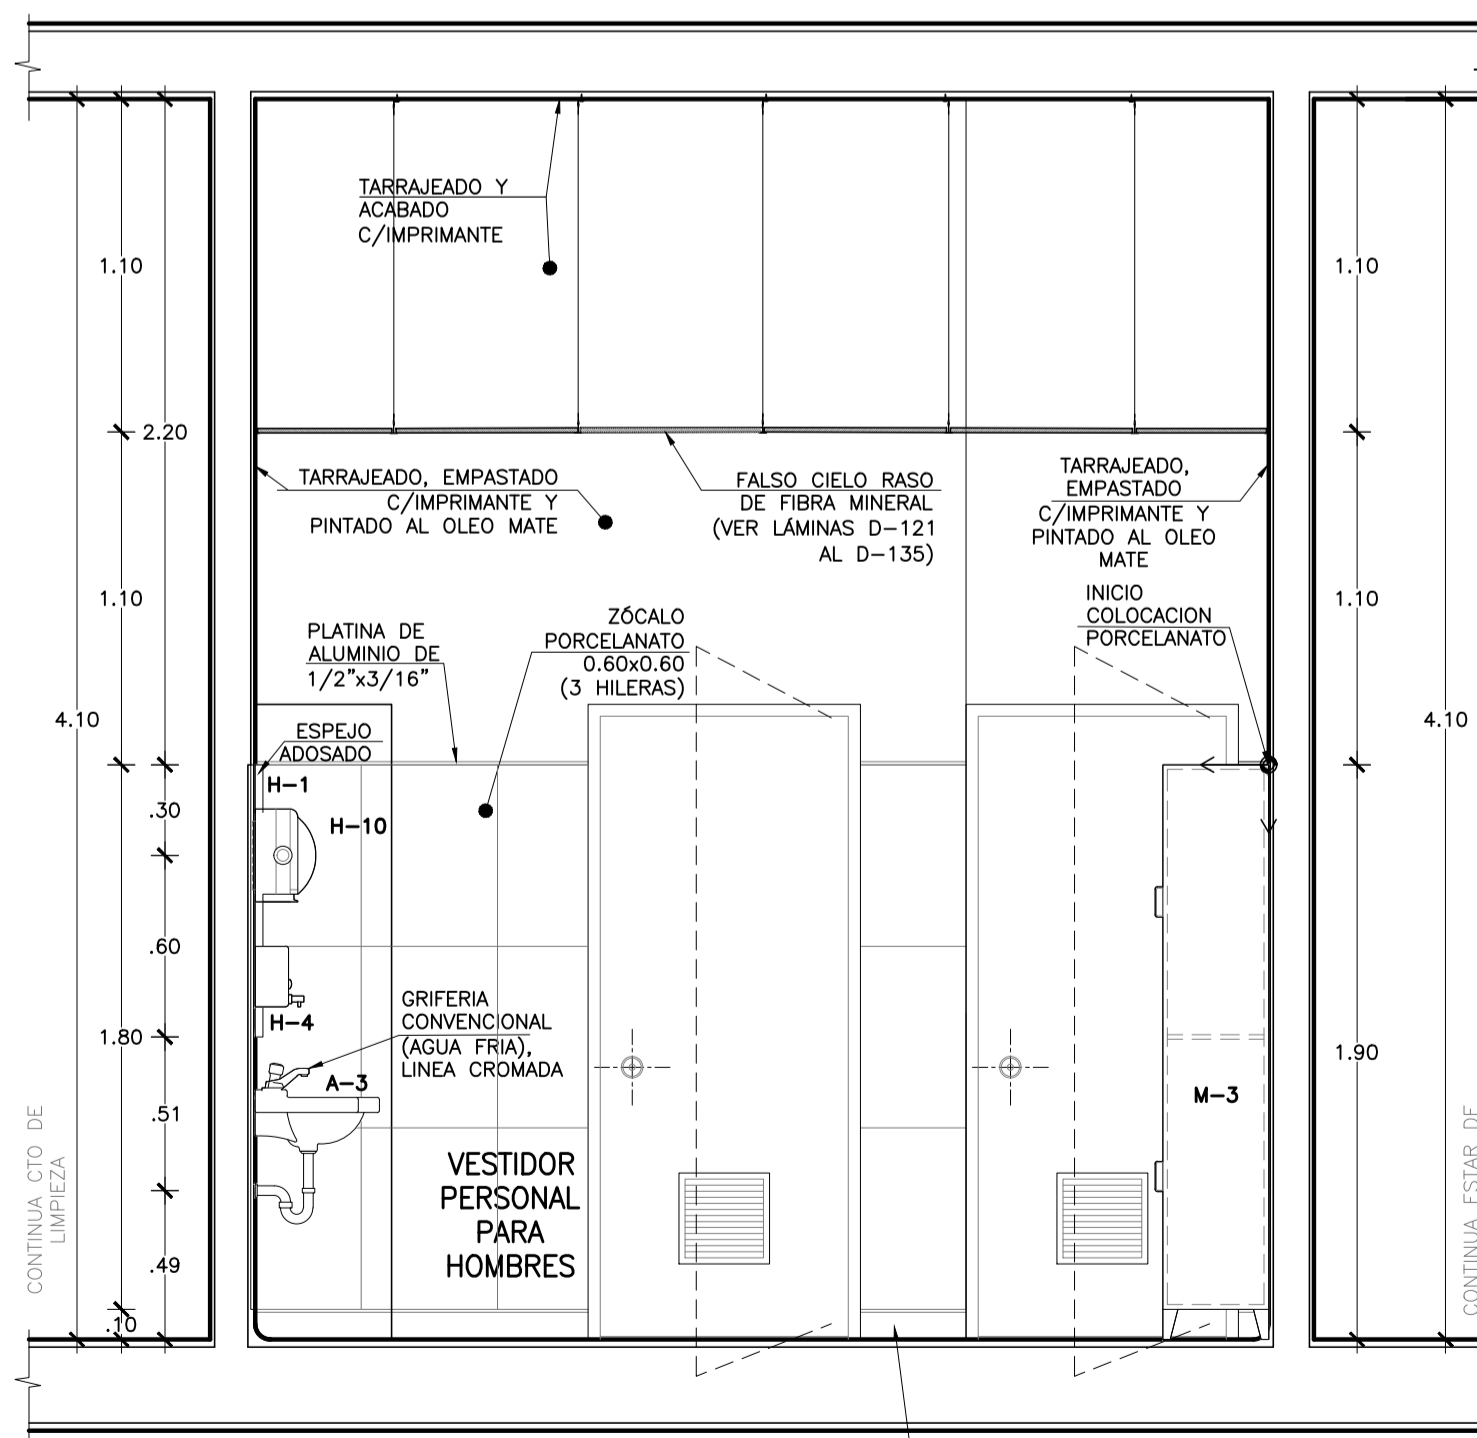

CORTE A-A SERVICIOS HIGIENICOS UPS REHABILITACION Esc. 1:25

LEYENDA

DESCRIPCION APARATOS Y ACCESORIOS SANITARIOS Y ALTIMA DE INSTALACION	CANTIDAD
A-2 LAVATORIO DE CERAMICA O LOZA VITRIFICADA DE 23 X 18"	0.00m
A-3 LAVATORIO DE CERAMICA O LOZA VITRIFICADA DE 23 X 18", GRIFERIA CONVENCIONAL, SOLO AGUA FRIA	0.00m
A-4 LAVATORIO DE CERAMICA VITRIFICADA PARA MANOZULADOS, GRIFERIA TIPO ALTA CONTROL DE COOD MANEJA AGUA FRIA	0.00m
A-5 LAVAMANOS DE CERAMICA VITRIFICADA TIPO CHALIN SOBRE PLANCH DE CONCRETO, CONTROL DE MANO, SOLO AGUA FRIA	0.00m
C-1 INODORO DE LOZA VITRIFICADA CON VALVULA FLOWMETRICA	N.P.T.
C-1a INODORO DE LOZA VITRIFICADA CON VALVULA FLOWMETRICA PARA DISCAPACITADO	N.P.T.
C-4b INODORO BABY FRESH	N.P.T.
C-8 URNARIO DE CERAMICA O LOZA VITRIFICADA BLANCA DE PARED, CON GRIFERON VALVULA FLOWMETRICA	0.00m
E-7 DISPENSADOR DE PAPEL HIGIENICO CON LLAVE	0.00m
E-7b BARRA DE PROTECCION PARA DUCHA	1.00m
F-1 DUCHA DE DOS LLAVES PARA AGUA FRIA Y CALIENTE CON GRIFERIA MEZCLADORA CROMADA	0.00m
G-1 SILLONERO DE BRONCE CROMADO PARA DUCHA	N.P.T.
H-1 ESPEJO ADOSADO DE MARCO METALICO H=0.80m, A=0.60m	1.00m
H-1b ESPEJO ADOSADO DE MARCO METALICO, H=0.70m, A=0.60m INCLINADO PARA DISCAPACITADO	1.00m
H-10 DISPENSADOR DE PAPEL TALLA	1.00m/1.00
H-12 AGUARRERA DE TUBO PARA DISCAPACITADOS EN INODORO	0.00m
H-4 JABONERA CROMADA CON DISPENSADOR PARA JABON LIQUIDO	1.00m
H-5 JABONERA DE LOZA PARA DUCHA	1.15m
H-7 BARRA CROMADA PARA CORTINAS	2.00m
M-14 PAPELERA DE PLASTICO CON TAPA Y VENTANA BATIBLE	N.P.T.
M-16 BANCO DE CONCRETO PARA VESTUARIO	0.40m
M-3 CASILLERO METALICO GUARARROPA DE UN CUERPO Y DOS COMPARTIMENTOS	0.40m
M-9 PERCHA METALICA DE PARED CON 4 GANCHOS	1.00m
M-9b CAMBIADOR DE PAÑALES HORIZONTAL 89.4 X 58.9 CM	0.00m
AR-1 ASIENTO REUTILABLE ACERO INOX. 45X50 CM	0.00m