



SERVICIOS HIGIENICOS CO 217A
PLANTA
Esc. 1:25

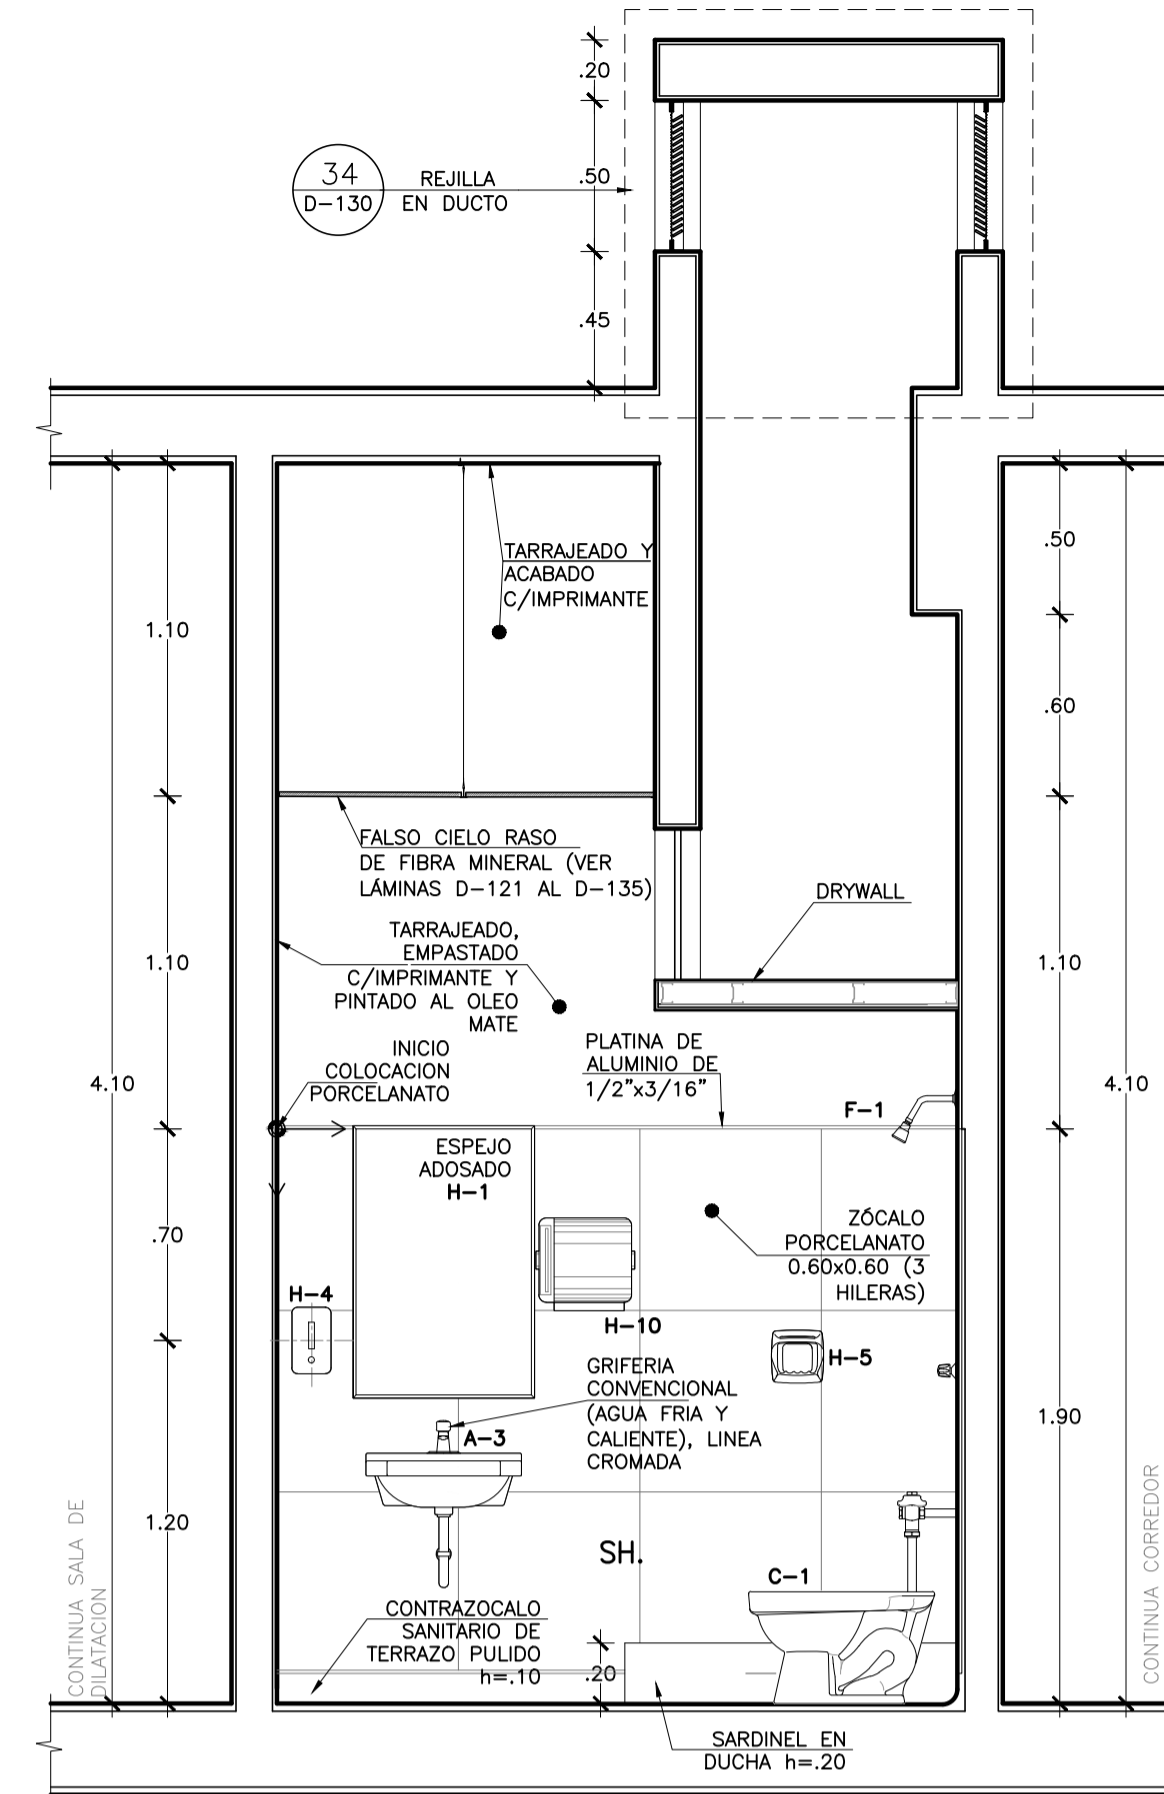

CORTE A-A
SERVICIOS HIGIENICOS
UPSS EMERGENCIA
Esc. 1:25

LEYENDA

DESCRIPCION APARATO Y ACCESORIOS SANITARIOS Y ALTURA DE INSTALACION	
A-2 LAVATORIO DE CERAMICA O LOZA VITRIFICADA DE 23" X 18", GRIFERIA CONVENCIONAL, AGUA FRIA Y CALIENTE	0.80m
A-3 LAVATORIO DE CERAMICA O LOZA VITRIFICADA DE 23" X 18", GRIFERIA CONVENCIONAL, SOLO AGUA FRIA	0.80m
A-4 LAVATORIO DE CERAMICA VITRIFICADA PARA MANUSALDOS, GRIFERIA TIPO ALETA CONTROL DE CODO MUECA AGUA FRIA	0.80m
A-5 LAVAMANOS DE CERAMICA VITRIFICADA TIPO OVALIN SOBRE PLANCHA DE CONCRETO, CONTROL DE MANO, SOLO AGUA FRIA	0.80m
C-1 INODORO DE LOZA VITRIFICADA CON VALVULA FLOWMETRICA	N.P.T.
C-1a INODORO DE LOZA VITRIFICADA CON VALVULA FLOWMETRICA PARA DISCAPACITADO	N.P.T.
C-4b INODORO BABY FRESH	N.P.T.
C-9 URNARIO DE CERAMICA O LOZA VITRIFICADA BLANCA DE PARED, CON GRIFERIA VALVULA FLOWMETRICA	1.00m
E-7 DISPENSADOR DE PAPEL HIGIENICO CON LLAVE	0.90m -0.95m
E-7b BARRA DE PROTECCION PARA DUCHA	1.00m
F-1 DUCHA DE DOS LLAVES PARA AGUA FRIA Y CALIENTE CON GRIFERIA MEZCLADORA CROMADA	0.20m -1.10m
G-1 SUMIDERO DE BRONCE CROMADO PARA DUCHA	N.P.T.
H-1 ESPEJO ADOSADO DE MARCO METALICO, H=0.90m, A=0.60m	1.00m
H-1b ESPEJO ADOSADO DE MARCO METALICO, H=0.75m, A=0.60m INCLINADO PARA DISCAPACITADO	1.00m
H-10 DISPENSADOR DE PAPEL TOALLA	1.80m/1.00
H-12 LAVABANERA DE TUBO PARA DISCAPACITADOS EN INODORO	0.90m
H-4 JABONERA CROMADA CON DISPENSADOR PARA JABON LIQUIDO	1.00m
H-5 JABONERA DE LOZA PARA DUCHA	1.15m
H-7 BARRA CROMADA PARA CORTINAS	2.00m
M-14 PAPELETA DE PLASTICO CON TAPA Y VENTANA BATIBLE	N.P.T.
M-16 BANCO DE CONCRETO PARA VESTUARIO	0.40m
M-3 CASILLERO METALICO GUARDARROPA, DE UN CUERPO Y DOS COMPARTIMENTOS	0.40m
M-9 PERCHA METALICA DE PARED CON 4 GANCHOS	1.00m
M-97a CAMARERO DE PAÑALES HORIZONTAL 89.4 X 58.9 CM	0.85m
M-1 ASIENTO REBATIBLE ACERO INOX. 45X50 CM	0.50m

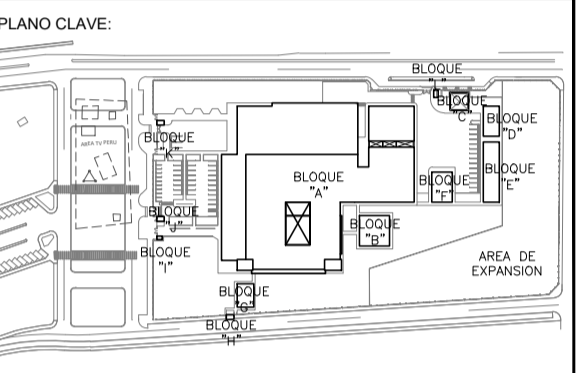

PLANO CLAVE:

BLOQUE / NIVEL	U.P.S.S. / U.P.S.
BLOQUE A/ 1ER PISO	<ul style="list-style-type: none"> CONSULETA EXTERNA FRIGORIFERO CLINICA INDICADOR POR IMAGENES RESERVA LABORATORIO LABORATORIO PATOLOGIA LABORATORIO CASA MEDICINA LABORATORIO DE ASISTENCIA TRANSPLANTES
BLOQUE A/ 2DO PISO	<ul style="list-style-type: none"> CONSULETA EXTERNA ADMINISTRACION CENTRO DE LA INFORMACION CENTRO DE INVESTIGACION CENTRO DE INVESTIGACION CENTRO DE INVESTIGACION Y BANCO DE BIENES SALA DE USOS MULTIPLES HOSPITALIZACION RESIDENCIA DE PERSONAL
BLOQUE B	LAVABANERA
BLOQUE C	PETIOLETO/SIP
BLOQUE D	SALAS AMBULATORIO
BLOQUE E	TALLERES
BLOQUE F	LABORATORIOS
BLOQUE G	MODELO DEPENDIENDO TIC
BLOQUE H	GUARDARROPA
BLOQUE I	CTO INGRESO SERVIDOR DE TELECOM.
BLOQUE J	GUARDARROPA
BLOQUE K	GUARDARROPA
BLOQUE L	GUARDARROPA

PROYECTO:
ELABORACION DEL EXPEDIENTE TECNICO, EQUIPAMIENTO Y CONTINGENCIA DEL PROYECTO "RECONSTRUCCION DEL HOSPITAL SAUL GARRIDO ROSILLO II-1, DISTRITO DE TUMBES, PROVINCIA DE TUMBES, DEPARTAMENTO DE TUMBES"

UBICACION:
Distrito: TUMBES Provincia: TUMBES Departamento: TUMBES

ESPECIALIDAD:
ARQUITECTURA

PLANO:
DETALLES DE BAÑOS SEGUNDO PISO

ELABORADO POR:
CONSORCIO CONSULTOR SAUL GARRIDO
RUC 20607759538


PROFESIONAL RESPONSABLE:
ARQ. PATRICIA M. BARRIENTOS MELENDEZ CAP 3596
ARQ. NEYMER A. SANCHEZ RODRIGUEZ CAP 14752

CAD: ARCHIVO:
ARCHIVO


FECHA: ESCALA:
ABRIL 2022 1/25

LAMINA:

D- 66

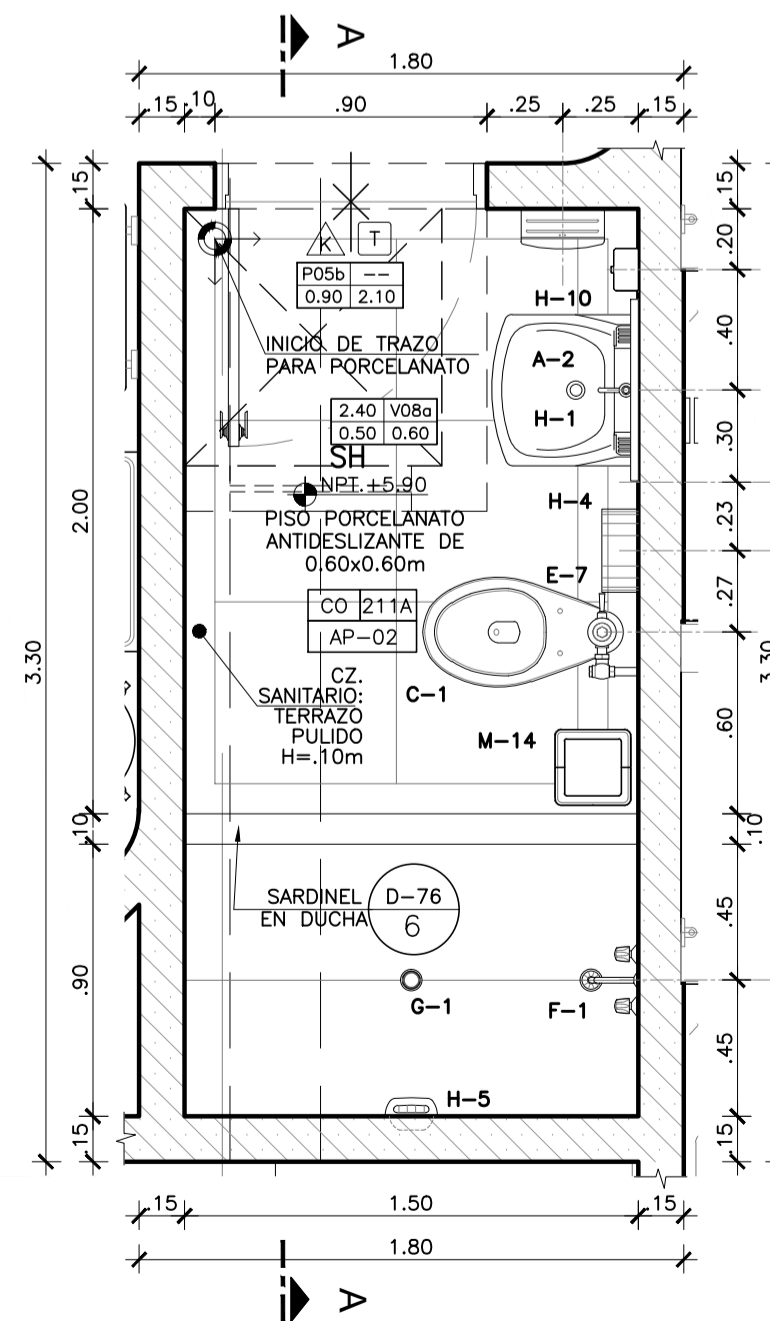

SERVICIOS HIGIENICOS CQ 207
PLANTA
Esc. 1:25

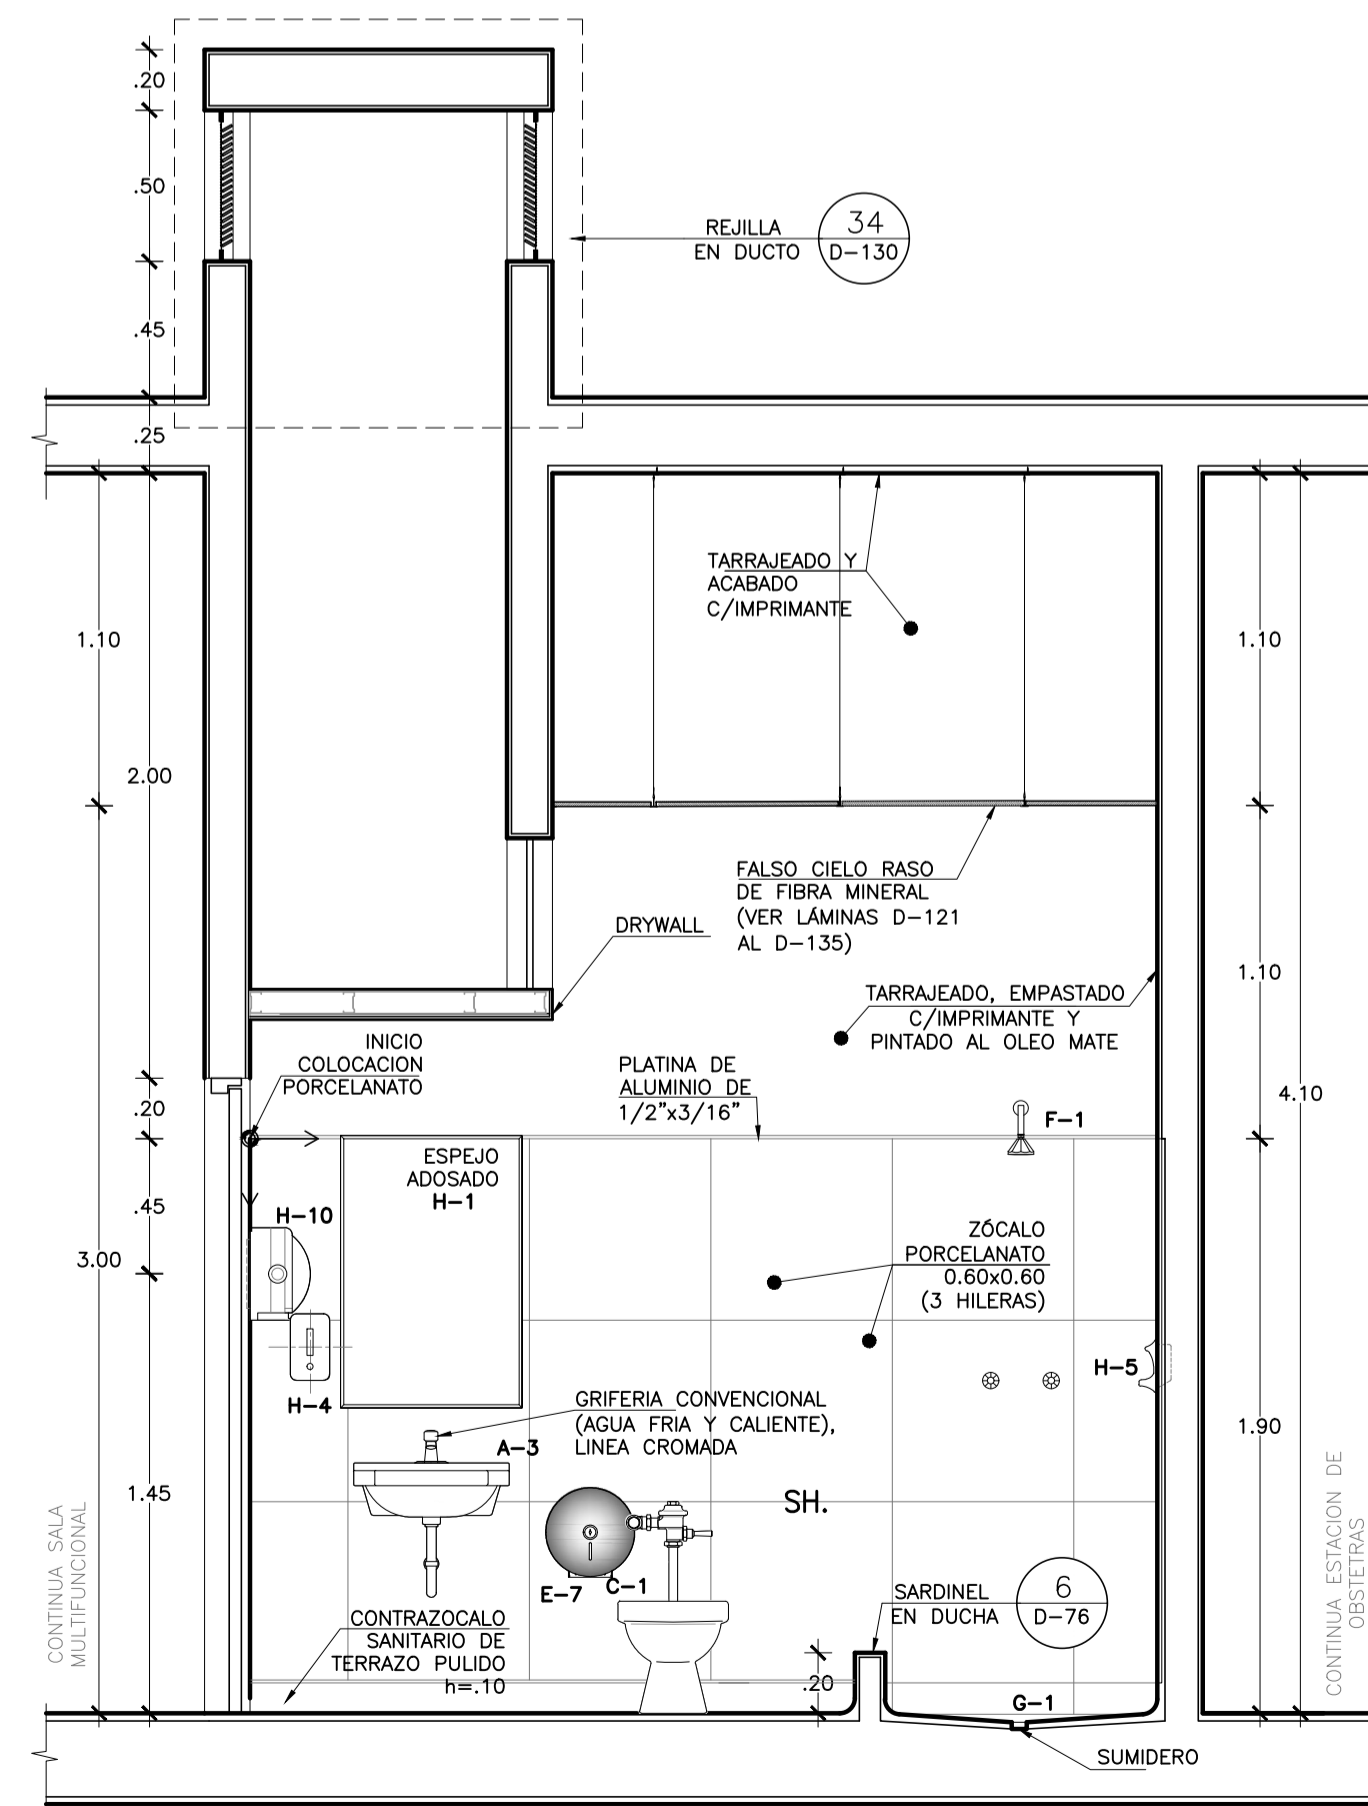

CORTE A-A
SERVICIOS HIGIENICOS
UPSS EMERGENCIA
Esc. 1:25