


OBSERVACIONES:

FIRMA JEFE DE PROYECTO:

FIRMA DE PROYECTISTA:

FIRMA DE SUPERVISOR:

PLANO CLAVE:

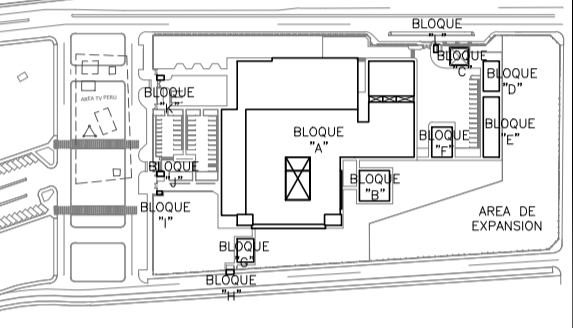

BLOQUE / NIVEL	U.P.S.S. / U.P.S.
BLOQUE A/ 1ER PISO	-CONSULETA EXTERNA -FRIGORIFERO CLINICA -INDICADOR POR IMANES -RESERVOIRIO -MATERIALES PATOLOGIA -MATERIALES -CAMA METALICA -MUEBLES DE ASES -TRANSPORTE
BLOQUE A/ 2DO PISO	-CONSULETA EXTERNA -ADMINISTRACION -CENTRO DE LA INFORMACION -CENTRO DE ESTUDIOS -CENTRO DE INVESTIGACION -CENTRO DE REANIMACION Y BANCO DE SANGRE -SALA DE USOS MULTIPLES -HOSPITALIZACION
BLOQUE A/ 3ER PISO	-RESIDENCIA DE PERSONAL
BLOQUES B	-LABORATORIO
BLOQUES C	-PETIOLIS/USP
BLOQUES D	-SALA DE AMBULANCIA
BLOQUES E	-TALLERES
BLOQUES F	-ALMACENES
BLOQUES G	-MATERIAL DIFERENCIADO TRC
BLOQUES H	-GUARDIANA
BLOQUES I	-CITO INGRESO SERVIDO DE TELECOM.
BLOQUES J	-GUARDIANA
BLOQUES K	-GUARDIANA
BLOQUES L	-GUARDIANA

PROYECTO:

ELABORACION DEL EXPEDIENTE TECNICO, EQUIPAMIENTO Y CONTINGENCIA DEL PROYECTO RECONSTRUCCION DEL HOSPITAL SAUL GARRIDO ROSILLO II-1, DISTRITO DE TUMBES, PROVINCIA DE TUMBES, DEPARTAMENTO DE TUMBES*

UBICACION:

DISTrito: TUMBES Provincia: TUMBES Departamento: TUMBES

ESPECIALIDAD:

ARQUITECTURA

PLANO:

DETALLES DE BAÑOS TERCER PISO

ELABORADO POR:

CONSORCIO CONSULTOR SAUL GARRIDO RUC 20607759538

PROFESIONAL RESPONSABLE:

ARQ. PATRICIA M. BARRIENTOS MELENDEZ CAP 3596
ARQ. NEYMER A. SANCHEZ RODRIGUEZ CAP 14752

CAD:


ARCHIVO:
ARCHIVO

FECHA:


ESCALA:
1/25

LAMINA:


D- 67

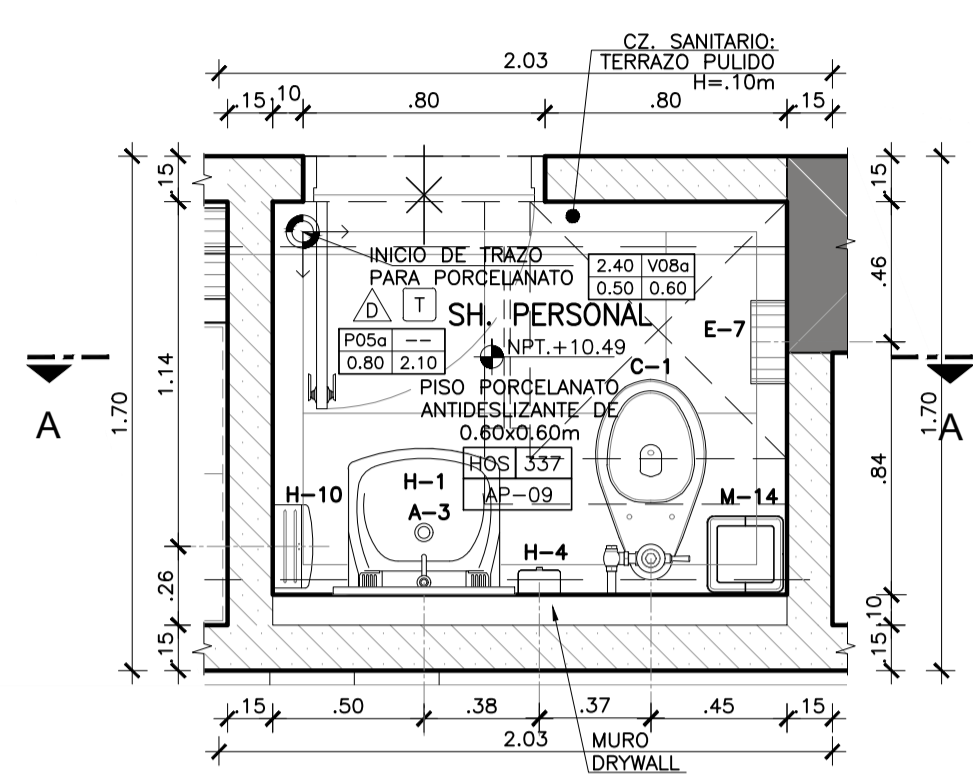

SERVICIOS HIGIENICOS HOS 337
PLANTA
Esc. 1:25

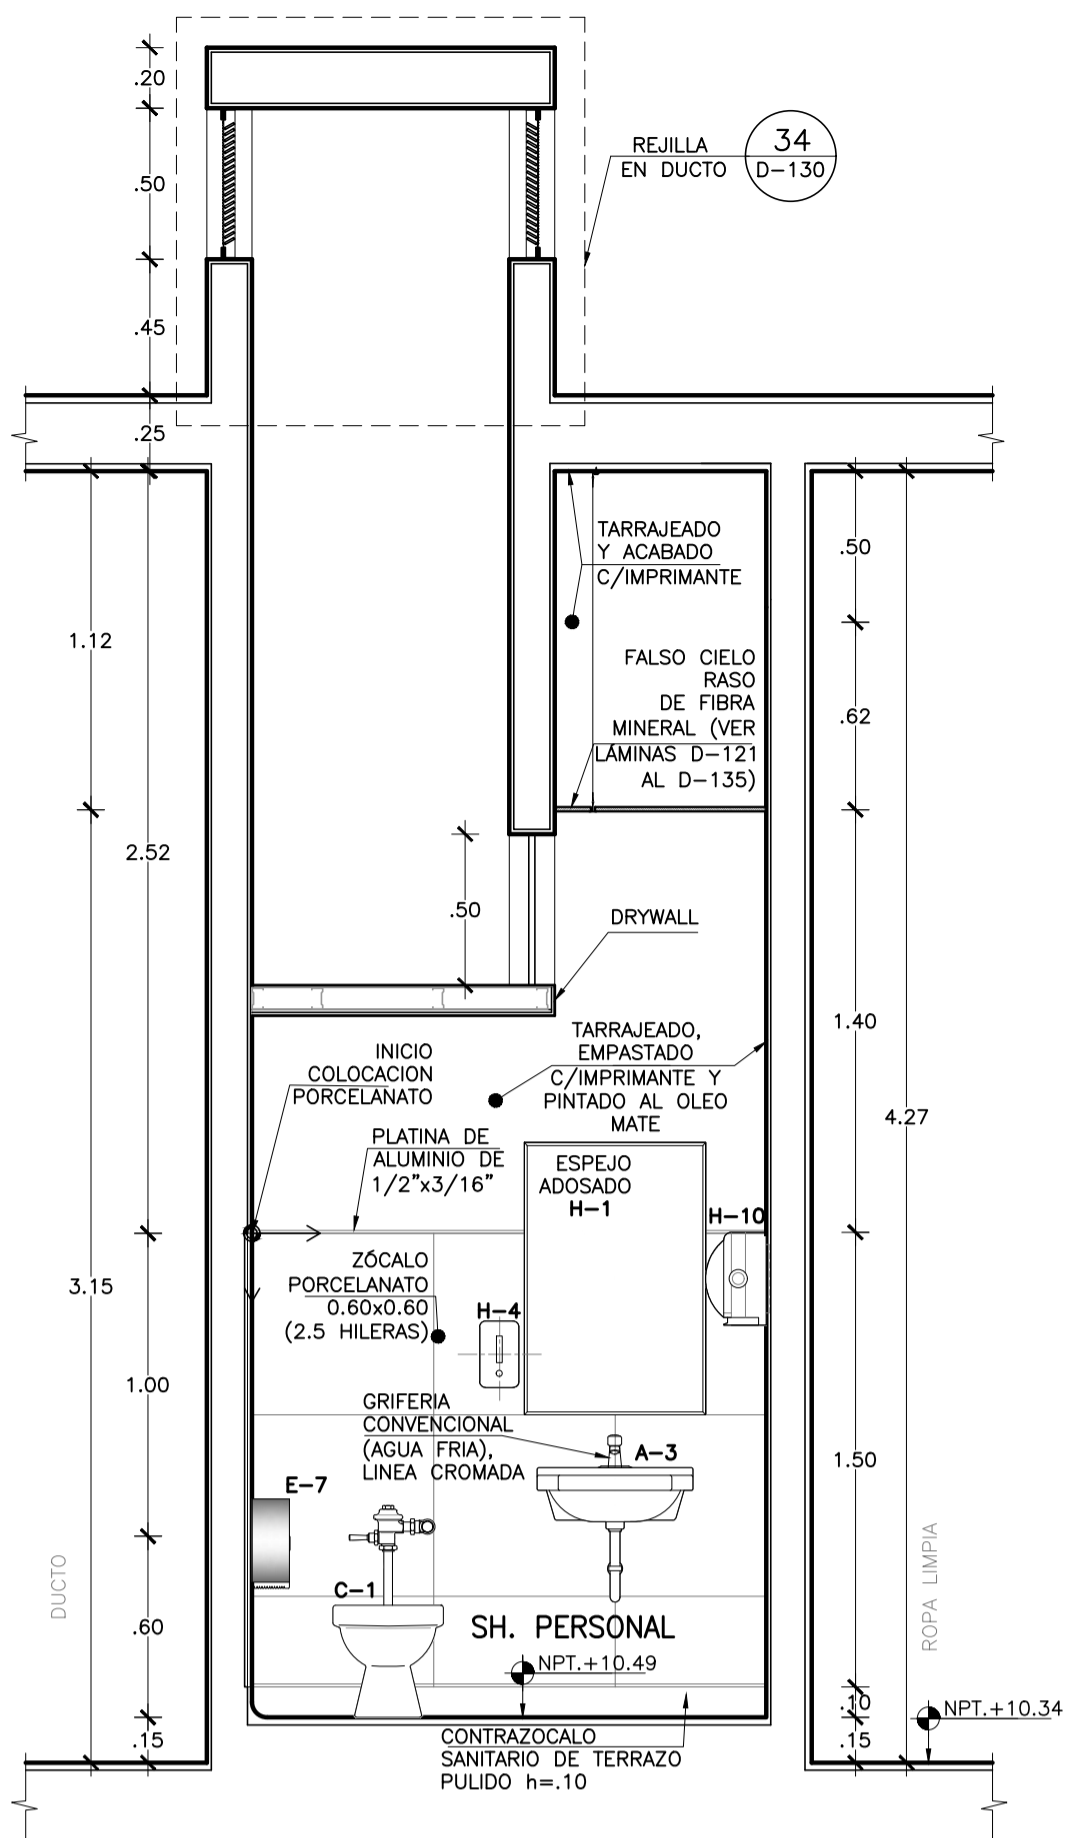


CORTE A-A
SERVICIOS HIGIENICOS
UPSS HOSPITALIZACION
Esc. 1:25

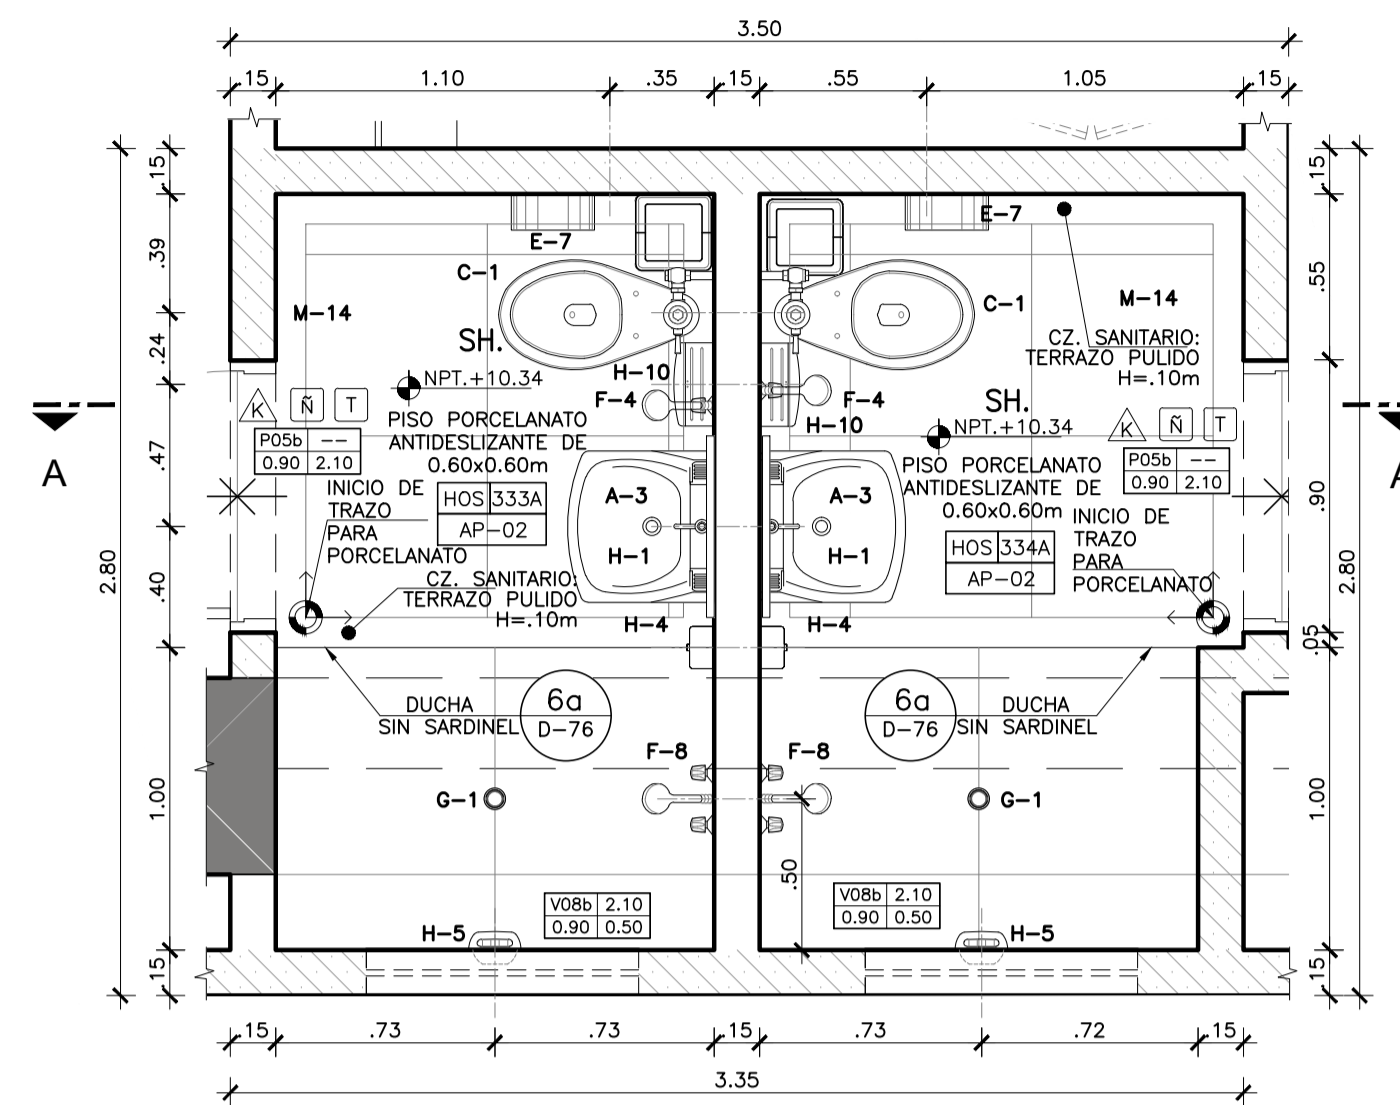


SERVICIOS HIGIENICOS HOS 333A - 334A
PLANTA
Esc. 1:25

L E Y E N D A


DESCRIPCION APARATOS Y ACCESORIOS SANITARIOS Y ALTURA DE INSTALACION	UNIDAD
A-2 LAVATORIO DE CERAMICA O LOZA VITRIFICADA DE 23 X 16, GRIFERIA CONVENCIONAL, AGUA FRIA Y CALIENTE	0.00m
A-3 LAVATORIO DE CERAMICA O LOZA VITRIFICADA DE 23 X 16, GRIFERIA CONVENCIONAL, AGUA FRIA Y CALIENTE	0.00m
A-4 LAVATORIO DE CERAMICA VITRIFICADA PARA MANOS, GRIFERIA TIPO ALETA CONTROL DE CODO MUECA AGUA FRIA	0.00m
A-5 LAMINAMOS DE CERAMICA VITRIFICADA TIPO OVALIN SOBRE PLANCHAS DE CONCRETO, CONTROL DE MANO, ZOCALO AGUA FRIA	0.00m
C-1 INODORO DE LOZA VITRIFICADA CON VALVULA FLOWMETRICA PARA DISCAPACITADO	N.P.T.
C-1b INODORO BABY FRESH	N.P.T.
C-8 URNARIO DE CERAMICA O LOZA VITRIFICADA BLANCA DE PARED, CON GRIFERIAS VALVULA FLOWMETRICA	1.00m
E-7 DISPENSADOR DE PAPEL HIGIENO CON LLAVE	0.00m 0.70m-0.95m
E-7b BARRA DE PROTECCION PARA DUCHA	1.00m
F-1 DUCHA DE DOS LLAVES PARA AGUA FRIA Y CALIENTE CON GRIFERIA MEZCLADORA CROMADA	0.00m 1.10m
G-1 BARRERA DE BROMO CROMADA PARA DUCHA	N.P.T.
H-1 ESPEJO ADOSADO DE MARCO METALICO, H=0.60m	1.00m
H-1b ESPEJO ADOSADO DE MARCO METALICO, H=0.70m ANCHO INCLINADO PARA DISCAPACITADO	1.00m
H-10 DISPENSADOR DE PAPEL TALLA	1.00m/1.10m
H-12 AGUJERERA DE TUBO PARA DISCAPACITADOS EN INODORO	0.00m
H-4 JABONERA CROMADA CON DISPENSADOR PARA JABON LIQUIDO	1.00m
H-5 JABONERA DE LOZA PARA DUCHA	1.15m
H-7 BARRA CROMADA PARA CORTINAS	2.00m
M-14 PAPELERA DE PLASTICO CON TAPA Y VENTANA BATEBLE	N.P.T.
M-16 BANCO DE CONCRETO PARA VESTIARIO	0.40m
M-3 CASILLERO METALICO GUARDARROPA, DE UN CUERPO Y DOS COMPARTIMENTOS	0.40m
M-9 PERCHA METALICA DE PARED CON 4 GANCHOS	1.00m
M-9b CAMBIADOR DE PAÑALES HORIZONTAL 88 X 58.9 CM	0.85m
M-1 ASIENTO REKITABLE ACERO INOX. 45X50 CM	0.50m

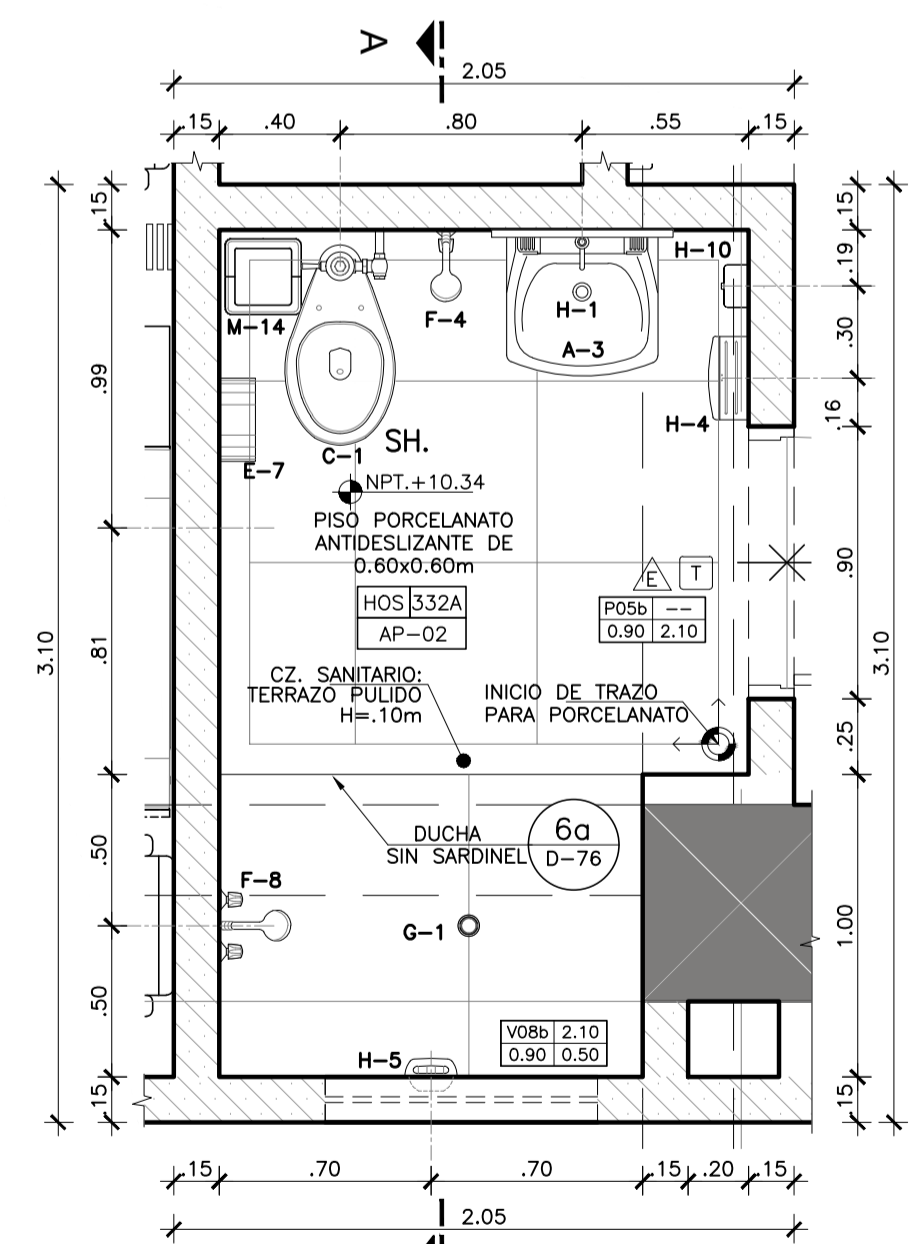

SERVICIOS HIGIENICOS HOS 332A
PLANTA
Esc. 1:25

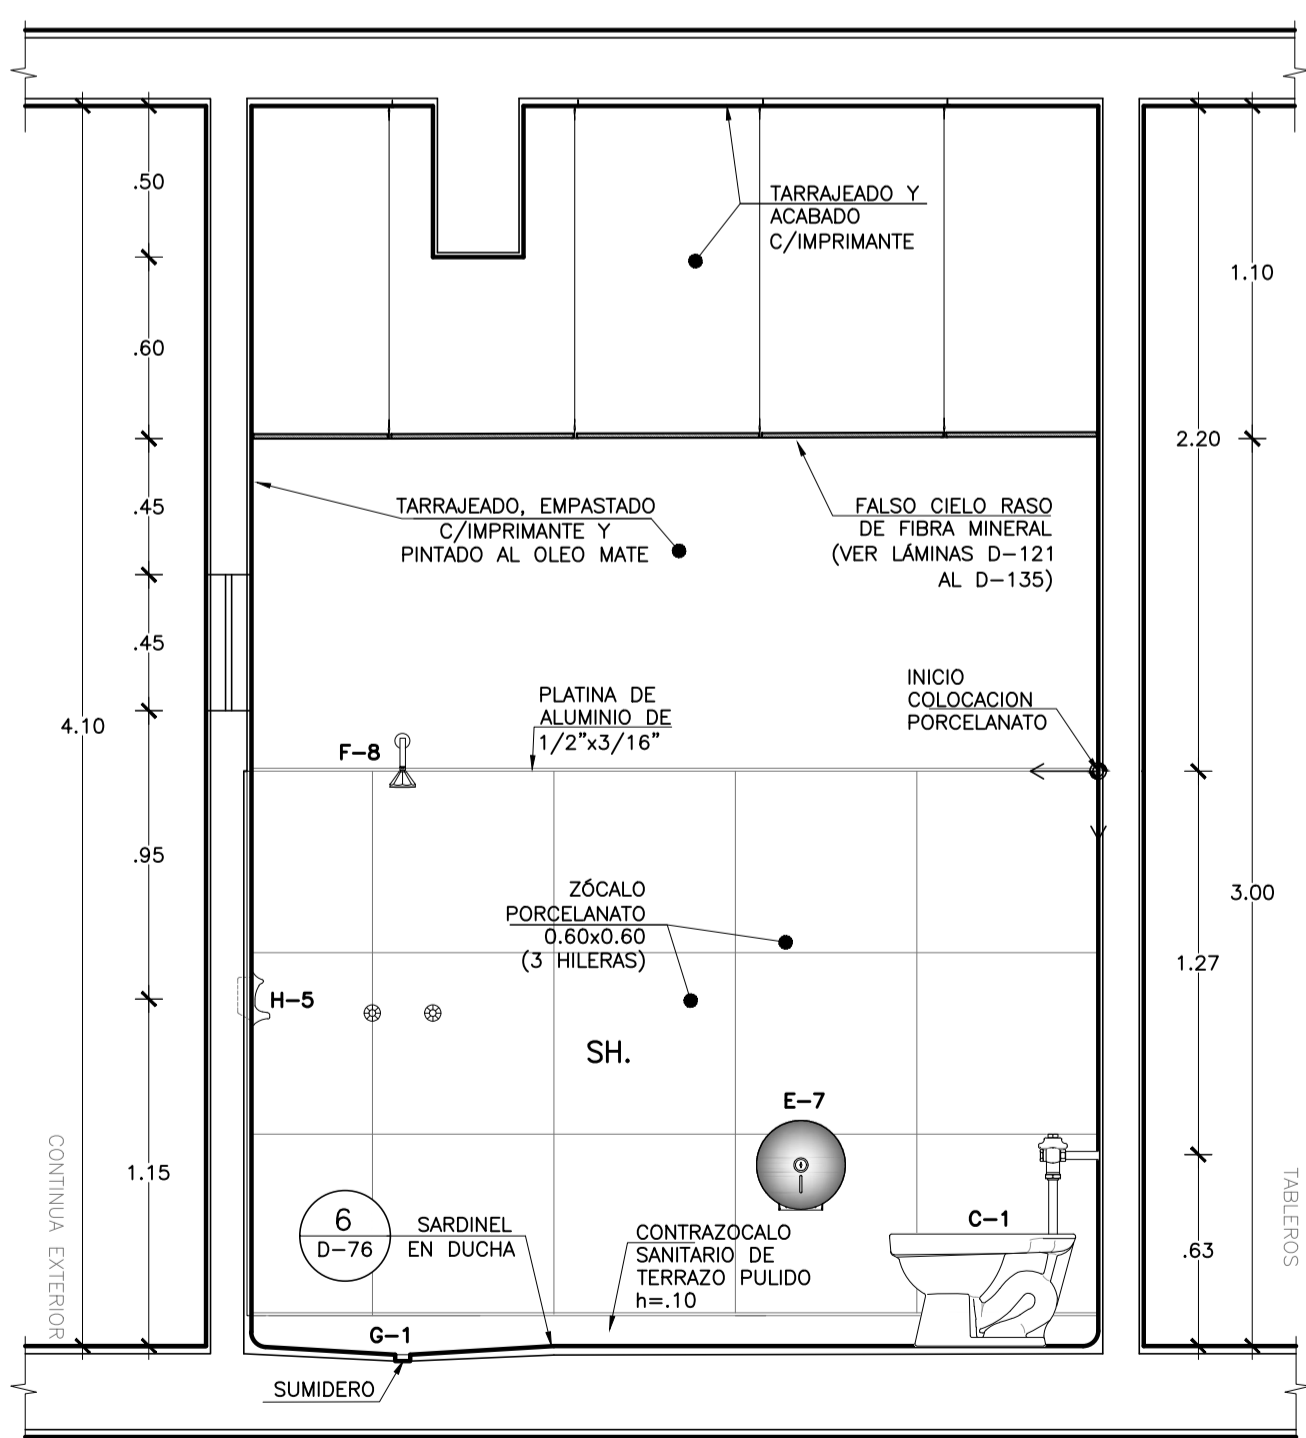

CORTE A-A
SERVICIOS HIGIENICOS
UPSS HOSPITALIZACION
Esc. 1:25

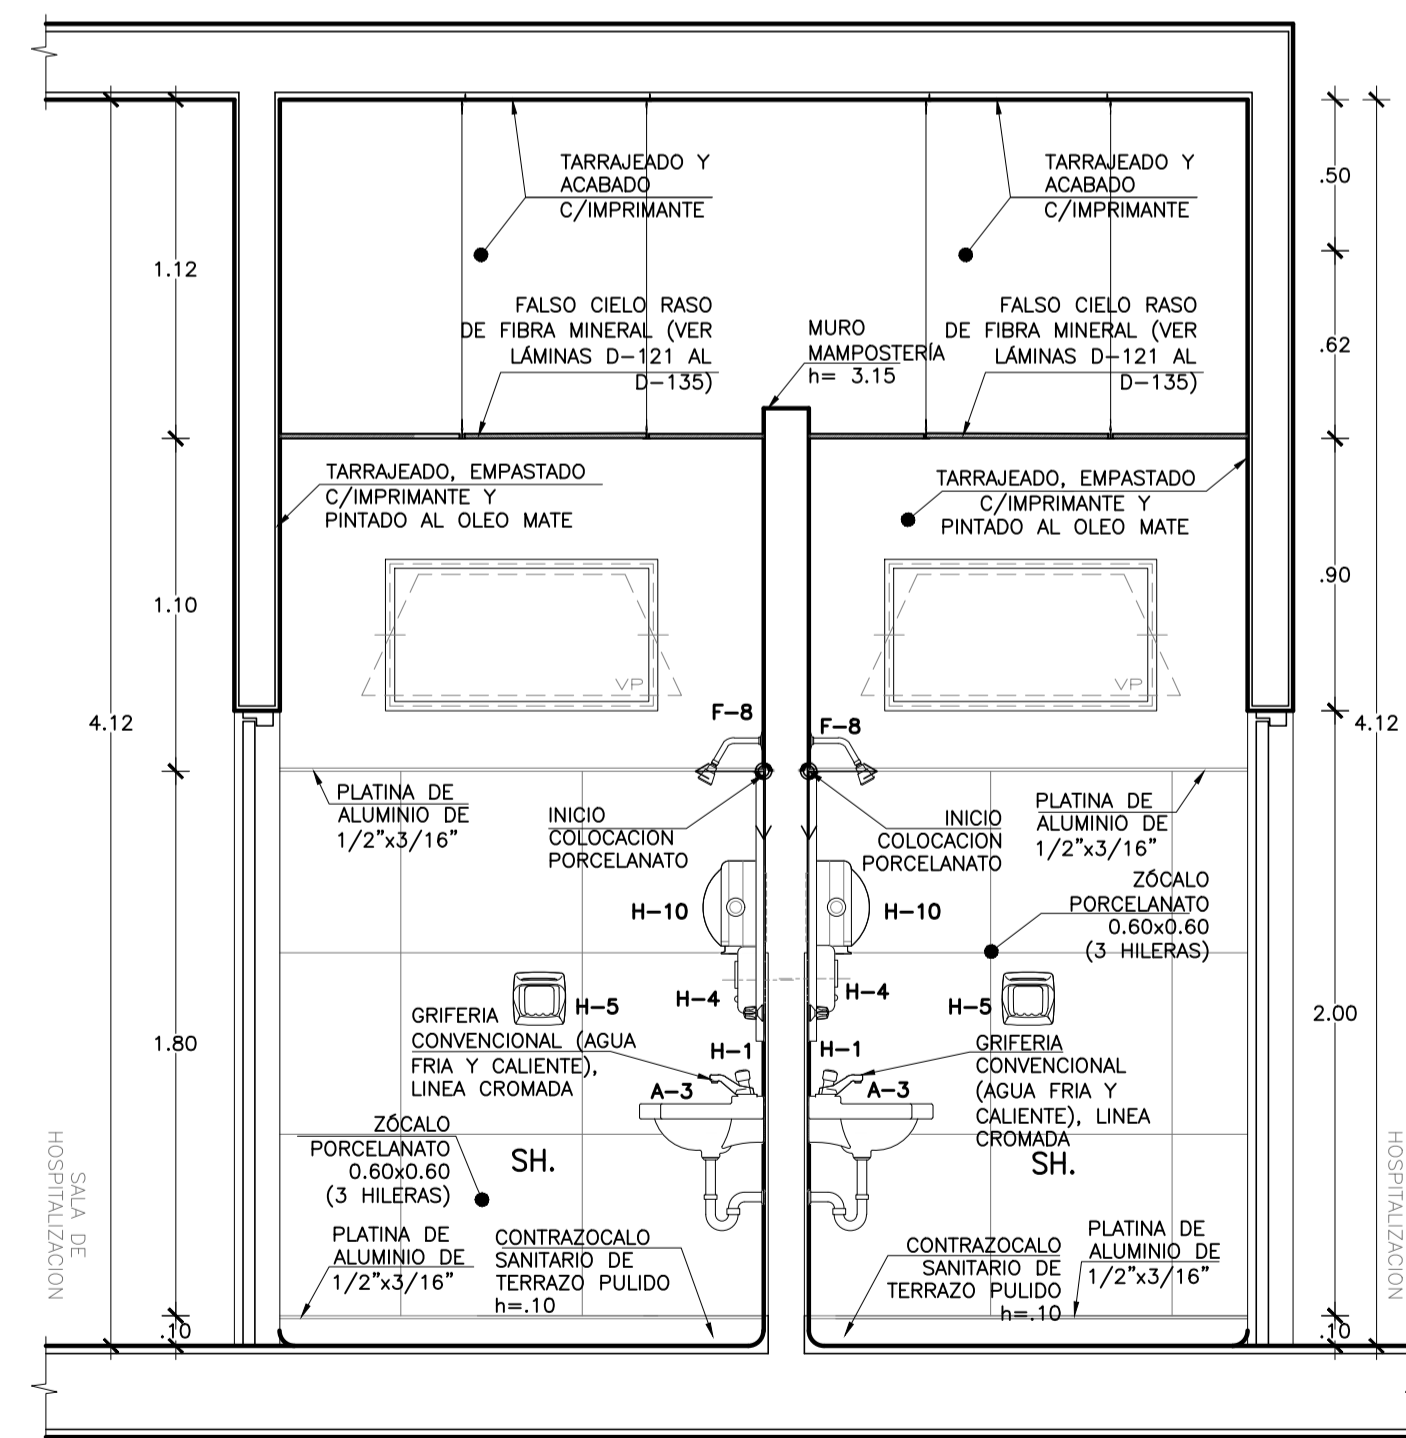

CORTE A-A
SERVICIOS HIGIENICOS
UPSS HOSPITALIZACION
Esc. 1:25