


OBSERVACIONES:

FIRMA JEFE DE PROYECTO:

FIRMA DE PROYECTISTA:

FIRMA DE SUPERVISOR:



PLANO CLAVE:

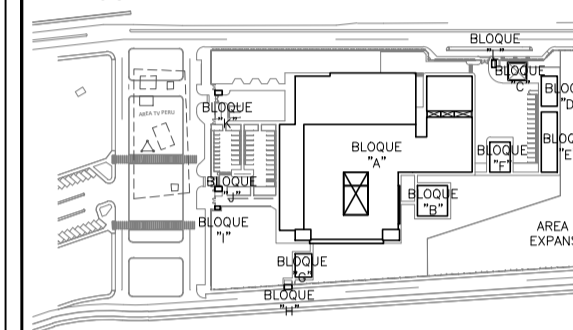


LEYENDA

DESCRIPCION APARATOS Y ACCESORIOS SANITARIOS Y ALTURA DE INSTALACION	ALTURA DE INSTALACION
A-2 LAVATORIO DE CERAMICA O LOZA VITRIFICADA DE 23 X 18, GRIFERIA CONVENCIONAL, AGUA FRIA Y CALIENTE	0.80m
A-3 LAVATORIO DE CERAMICA O LOZA VITRIFICADA DE 23 X 18, GRIFERIA CONVENCIONAL, SOLO AGUA FRIA	0.80m
A-4 LAVATORIO DE CERAMICA VITRIFICADA PARA MINORADO, GRIFERIA TIPO ALETA CONTROL DE CODO MUREDA AGUA FRIA	0.80m
A-5 LAVAMANOS DE CERAMICA VITRIFICADA TIPO VALVULA SOBRE PLANCHAS DE CONCRETO, CONTROL DE MANO, SOLO AGUA FRIA	0.80m
C-1 INODORO DE LOZA VITRIFICADA CON VALVULA FLUJOMETRICA	N.P.T.
C-1a INODORO DE LOZA VITRIFICADA CON VALVULA FLUJOMETRICA PARA DISCAPACITADO	N.P.T.
C-4b INODORO BABY FRESH	N.P.T.
C-8 URINARIO DE CERAMICA O LOZA VITRIFICADA BLANCA DE PARED, CON OPERACION VALVULA FLUJOMETRICA	1.00m
E-7 DISPENSADOR DE PAPEL HIGIENICO CON LLAVE	0.90m
E-7b BARRA DE PROTECCION PARA DUCHA	1.00m
F-1 DUCHA DE DOS LLAVES PARA AGUA FRIA Y CALIENTE CON GRIFERIA MEZCLADORA CROMADA	2.00m
G-1 SUMIDERO DE BRONCE CROMADO PARA DUCHA	N.P.T.
H-1 ESPEJO ADOSADO DE MARCO METALICO H=80cm A=60cm	1.00m
H-1b ESPEJO ADOSADO DE MARCO METALICO H=107cm A=60cm INCLINADO PARA DISCAPACITADO	1.00m
H-10 DISPENSADOR DE PAPEL TOALLA	1.80m/1.00m
H-12 ARMADERA DE TUBO PARA DISCAPACITADOS EN INODORO	1.00m
H-4 JABONERA CROMADA CON DISPENSADOR PARA JABON LIQUIDO	1.00m
H-5 JABONERA DE LOZA PARA DUCHA	1.15m
H-7 BARRA CROMADA PARA CORTINAS	2.00m
M-14 PAPELERA DE PLASTICO CON TAPA Y VENTANA BATIBLE	N.P.T.
M-16 BANCO DE CONCRETO PARA VESTUARIO	0.40m
M-3 CASILLERO METALICO GUARDARROPA, DE UN CUERPO Y DOS COMPARTIMIENTOS	0.40m
M-9 PERCHA METALICA DE PARED CON 4 GANCHOS	1.80m
M-97b CAMBADOR DE PAÑALES HORIZONTAL 89.4 X 58.9 CM	0.85m
M-97a SIENITO REBATIBLE ACERO INOX. 45X50 CM	0.50m


SERVICIOS HIGIENICOS HOS 330A - 331A
PLANTA
Esc. 1:25

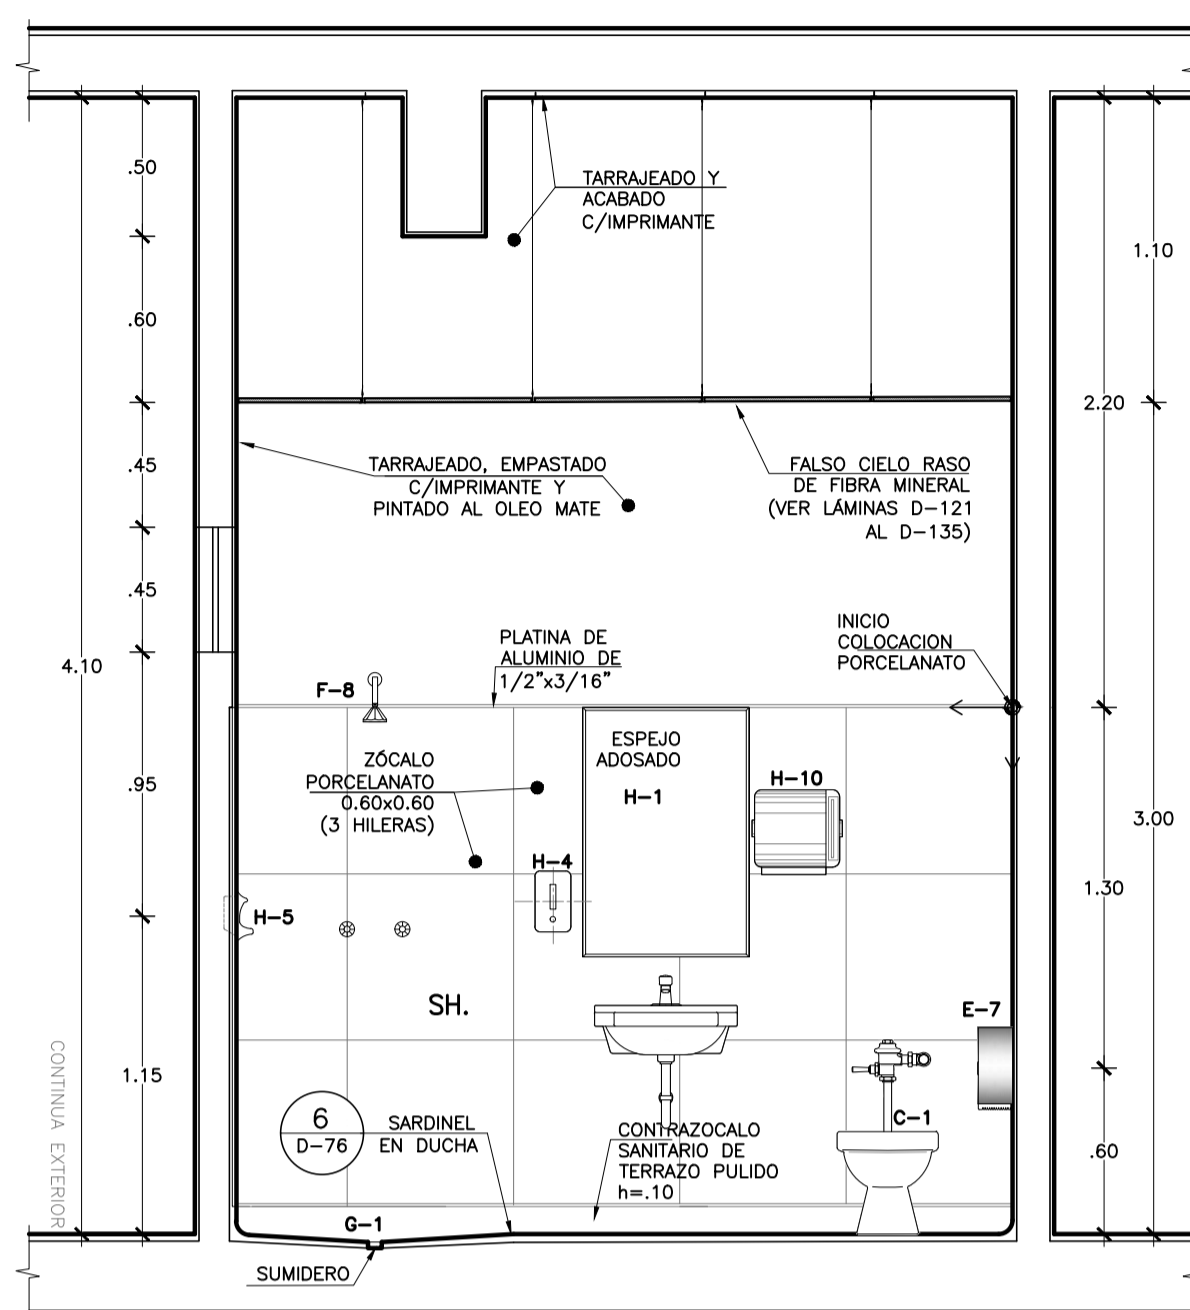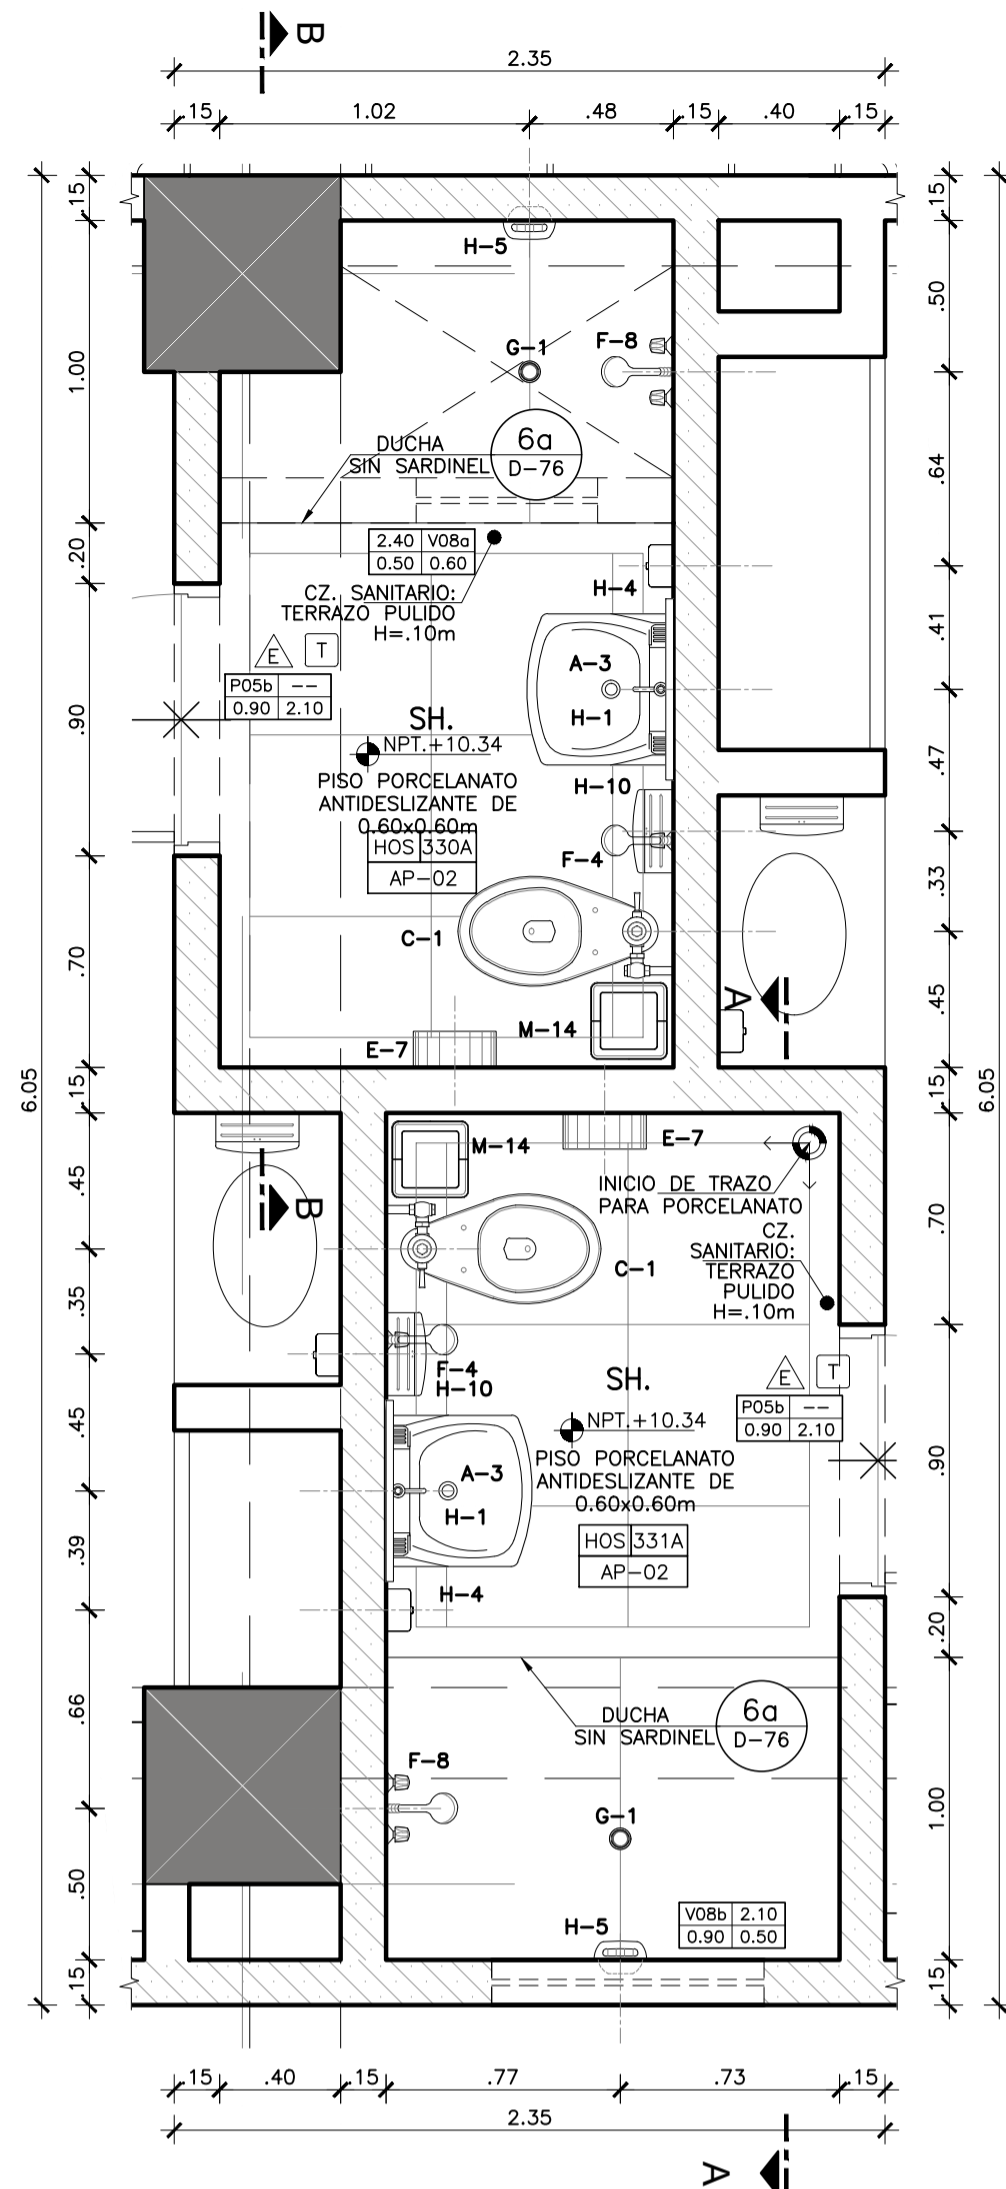


CORTE A-A
SERVICIOS HIGIENICOS
UPSS HOSPITALIZACION
Esc. 1:25

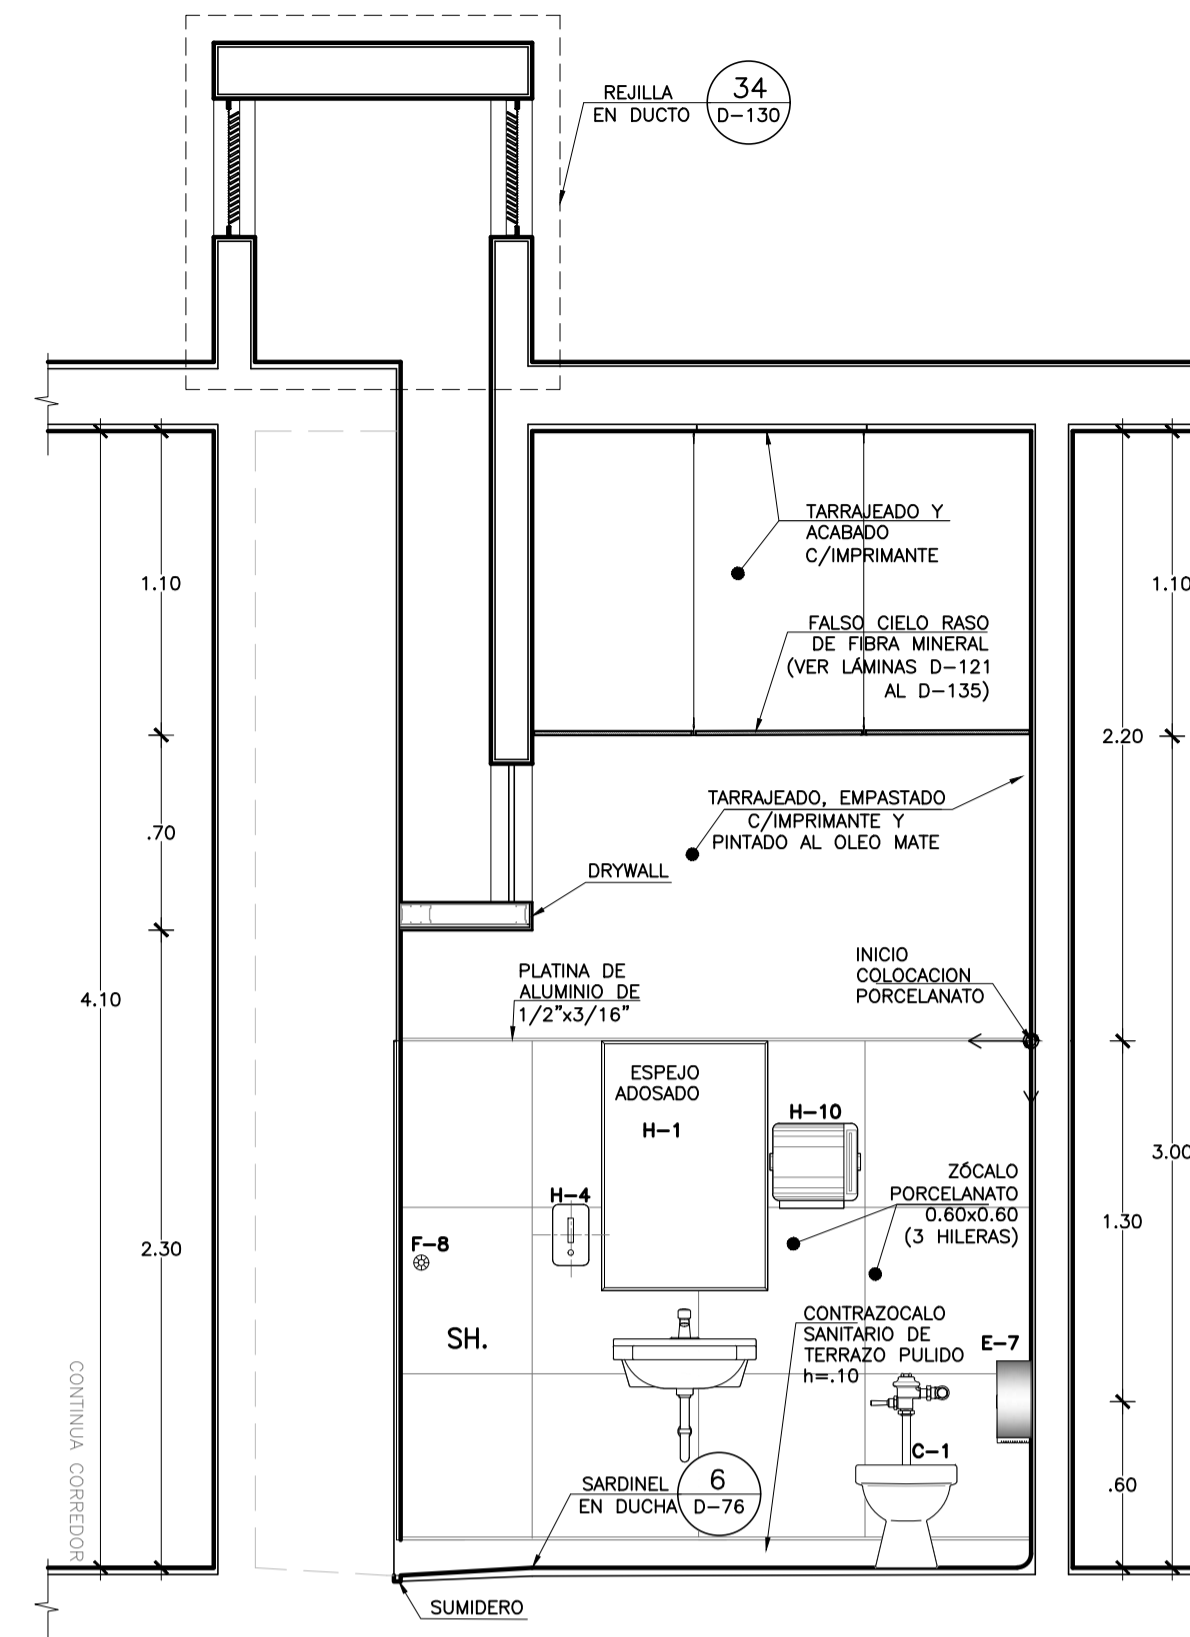


CORTE B-B
SERVICIOS HIGIENICOS
UPSS HOSPITALIZACION
Esc. 1:25

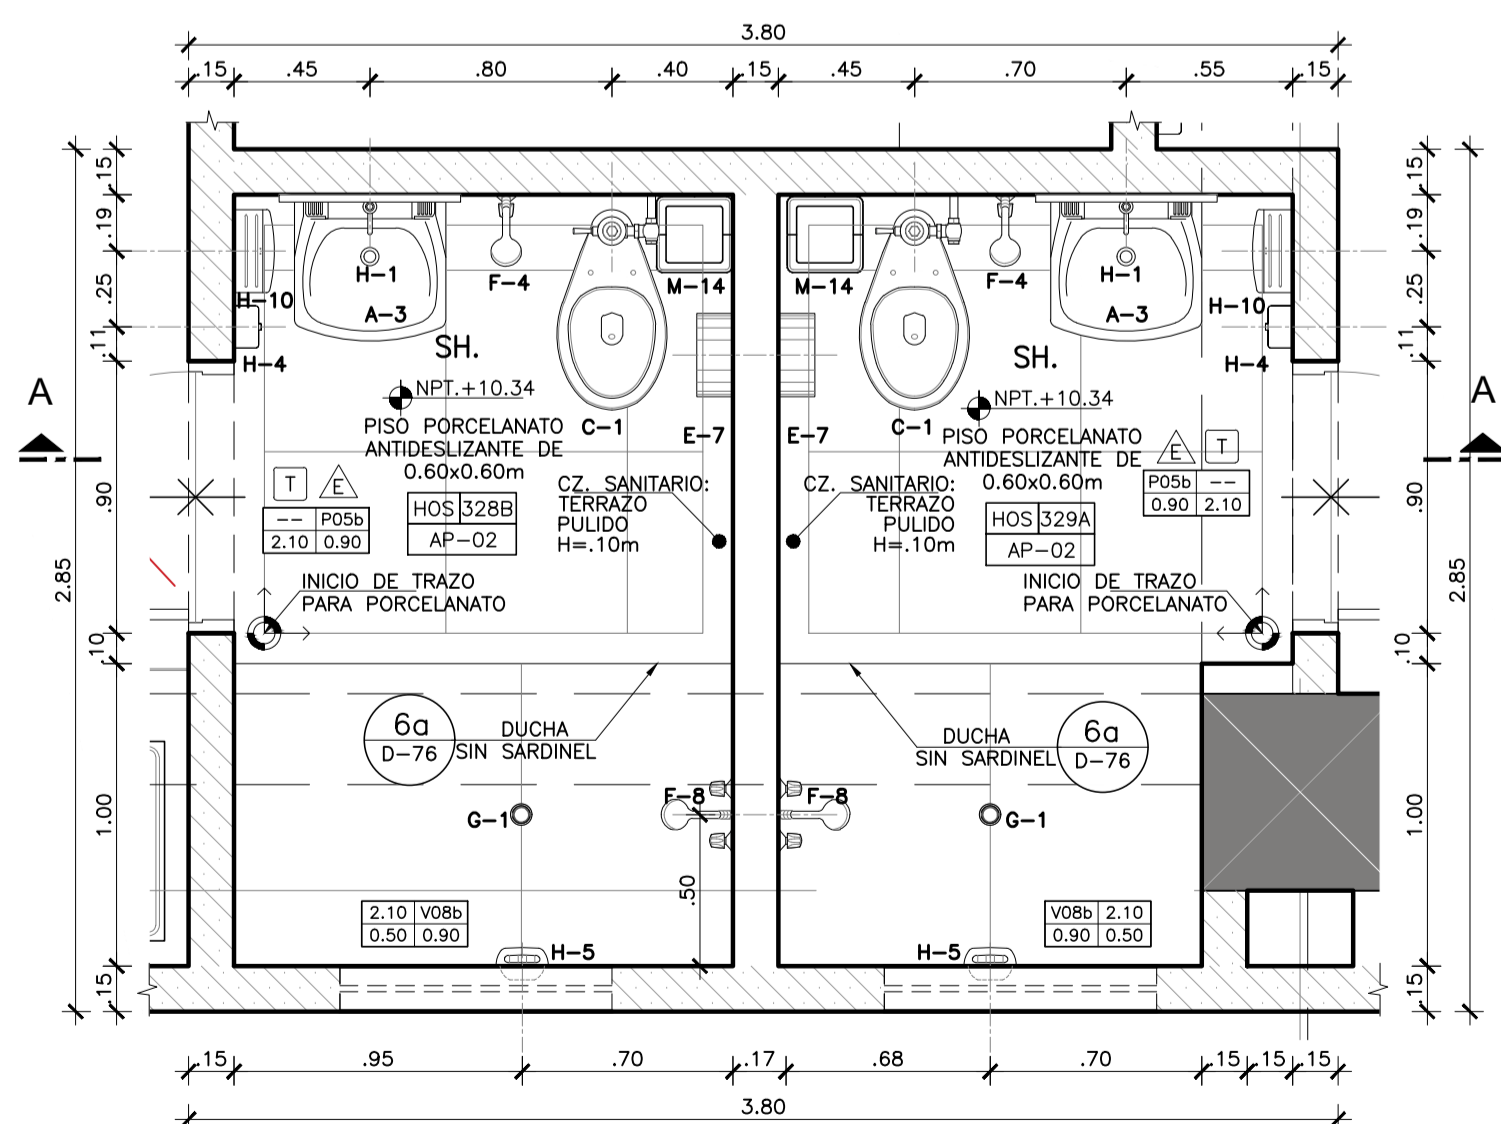


SERVICIOS HIGIENICOS HOS 328B - 329A
PLANTA
Esc. 1:25

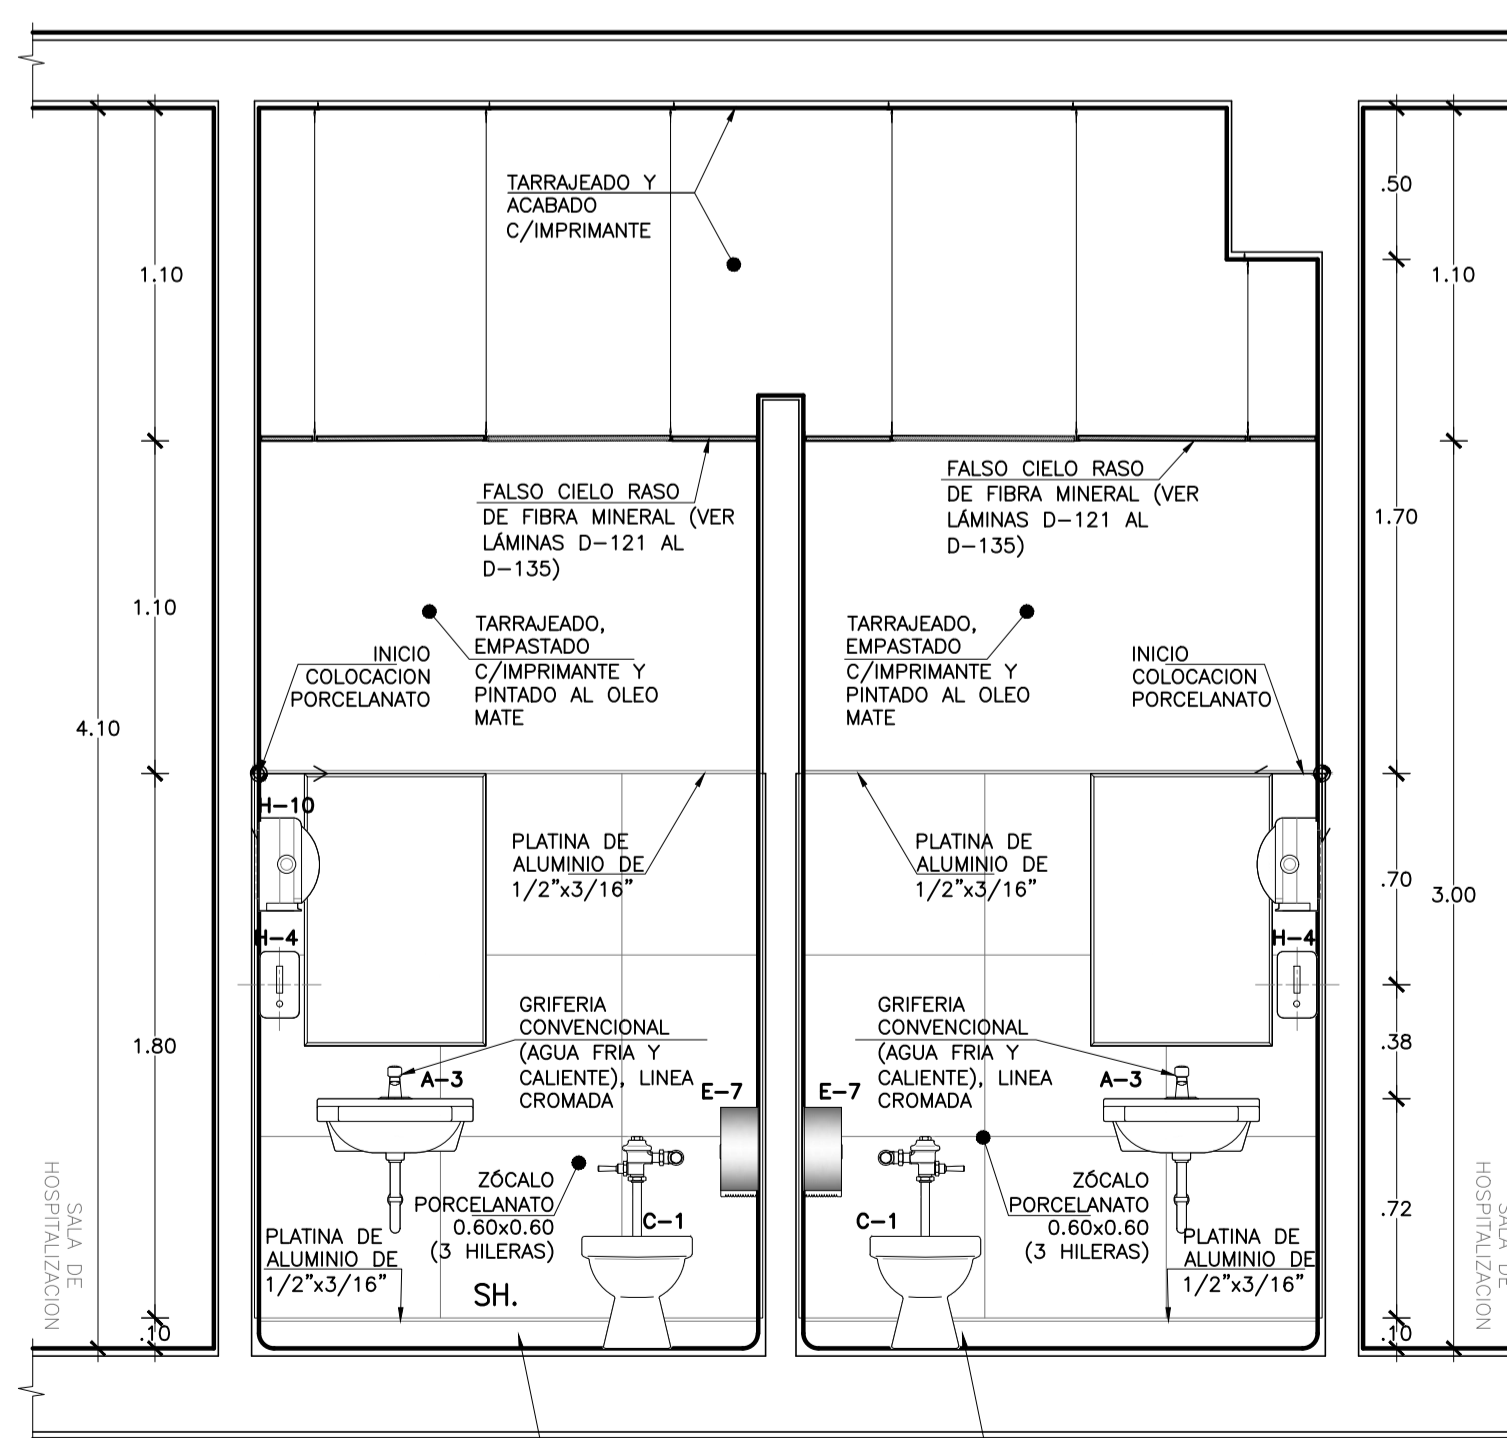

CORTE A-A
SERVICIOS HIGIENICOS

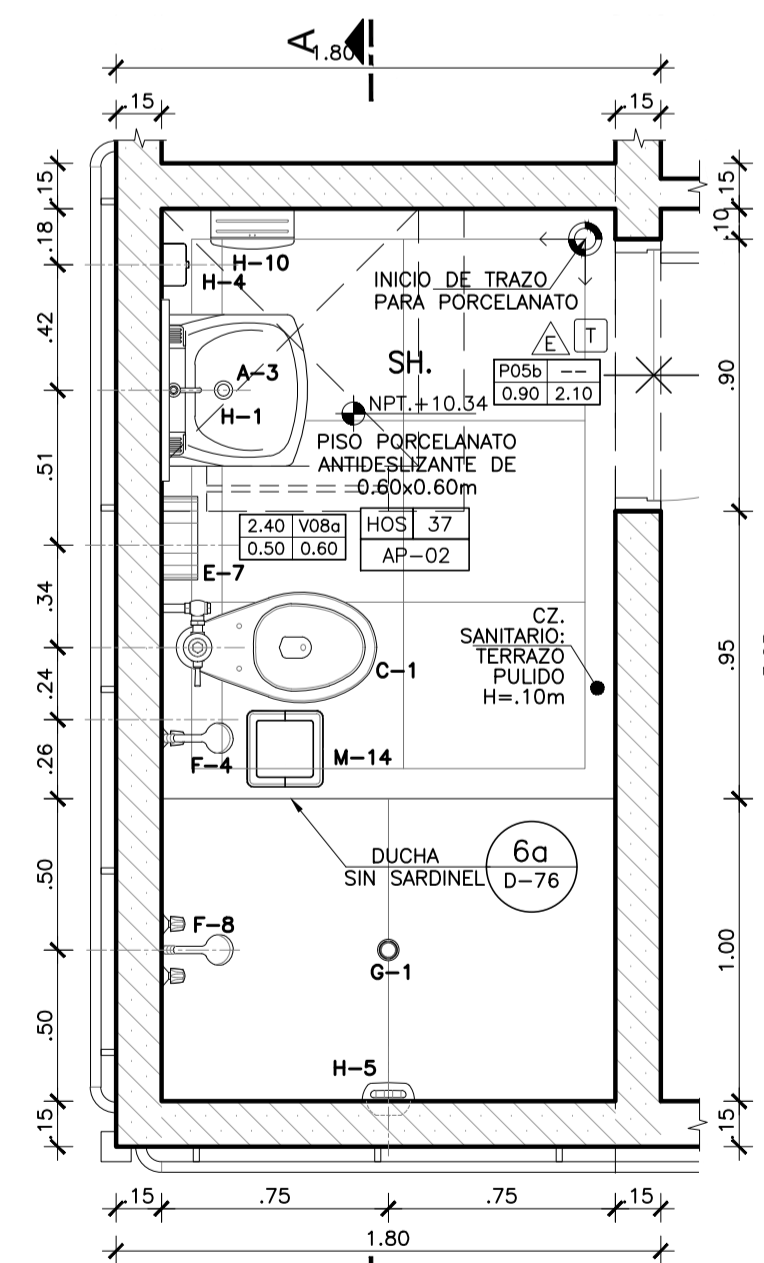

SERVICIOS HIGIENICOS HOS 37
PLANTA
Esc. 1:25

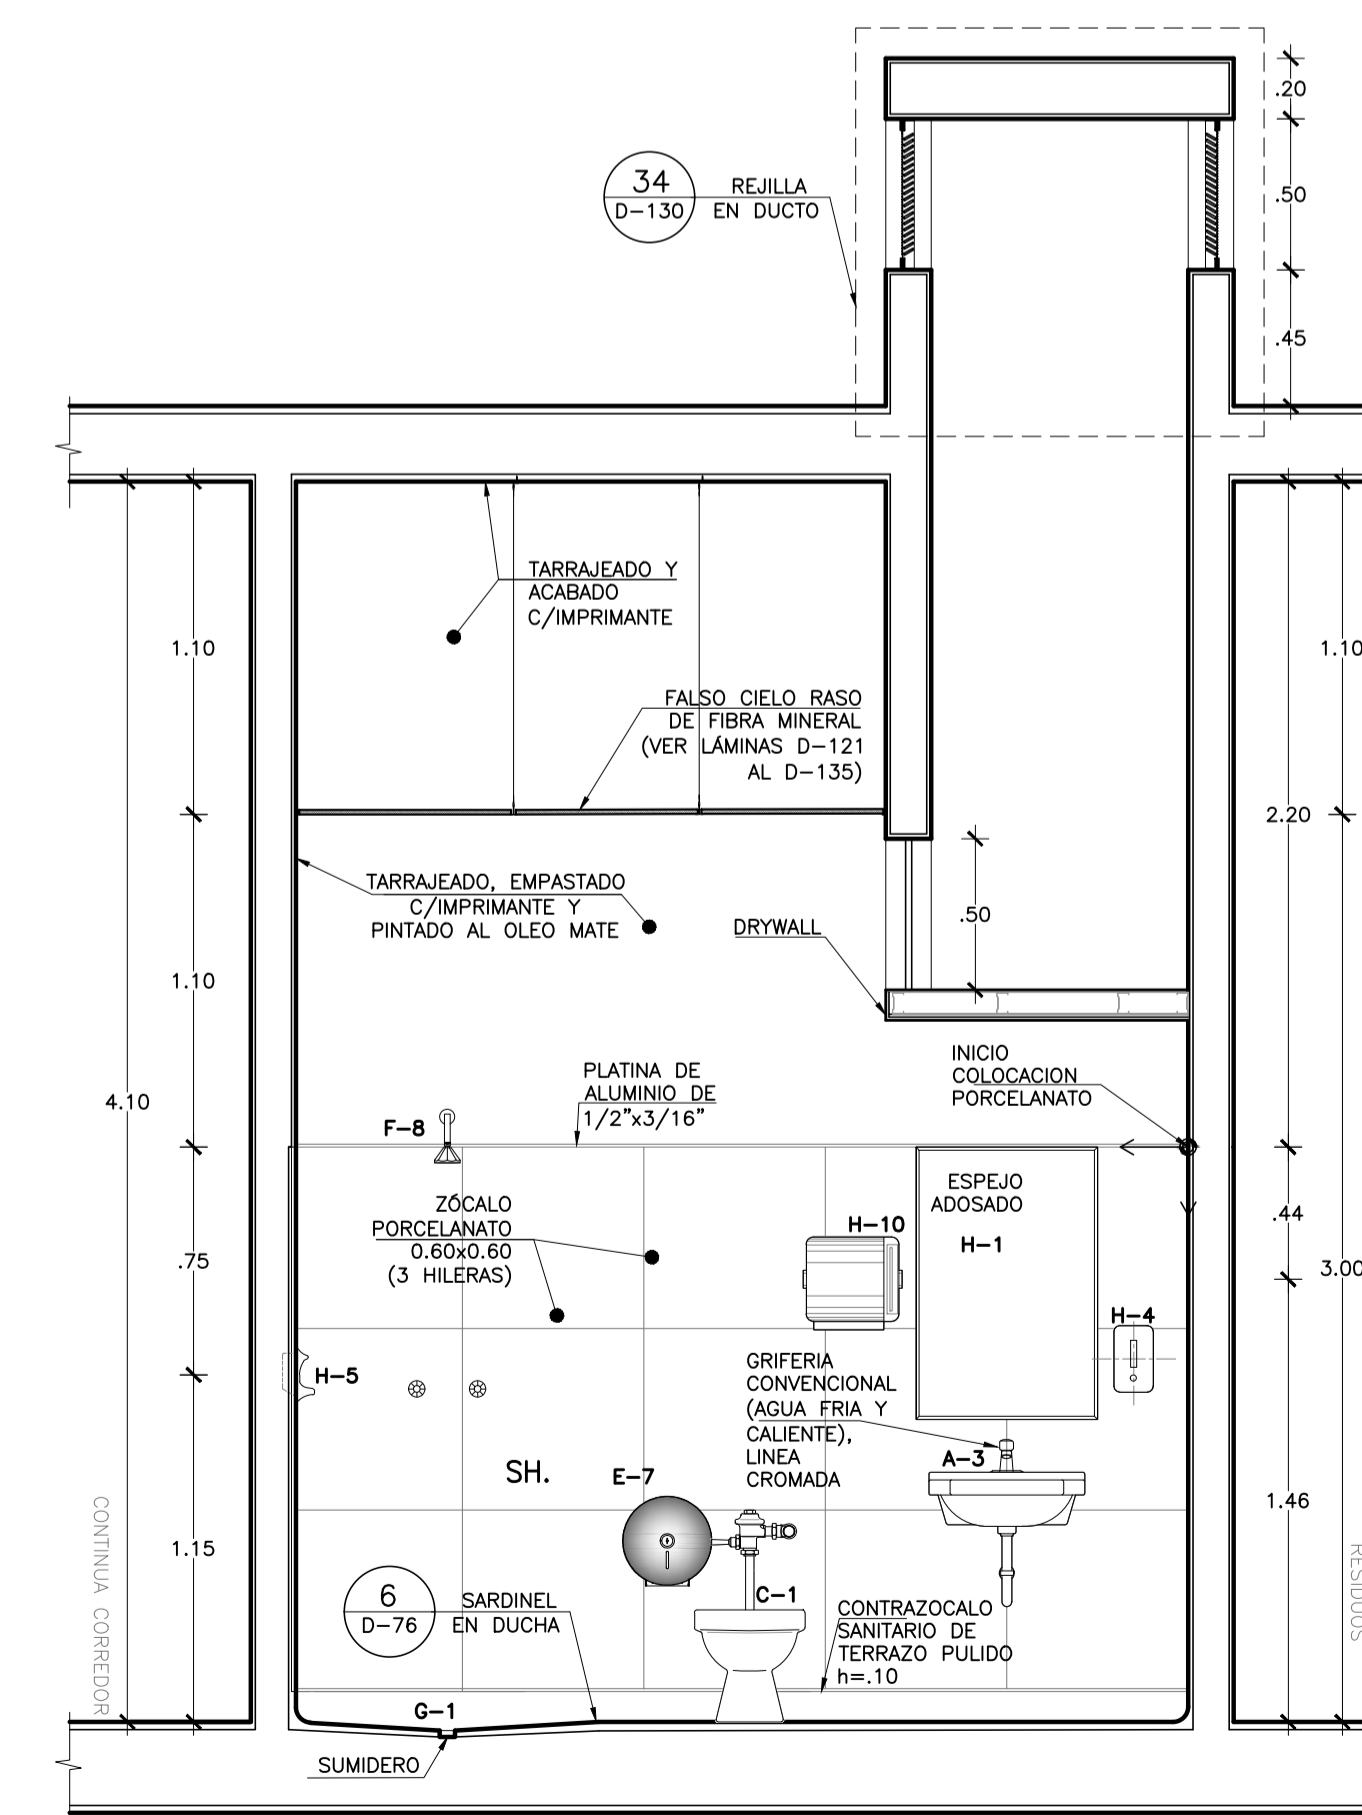

CORTE A-A
SERVICIOS HIGIENICOS
UPSS HOSPITALIZACION
Esc. 1:25

PROYECTO:

ELABORACION DEL EXPEDIENTE TECNICO, EQUIPAMIENTO Y CONTINGENCIA DEL PROYECTO "RECONSTRUCCION DEL HOSPITAL SAUL GARRIDO ROSILLO II-1, DISTRITO DE TUMBES, PROVINCIA DE TUMBES, DEPARTAMENTO DE TUMBES"

UBICACION:

Districto: TUMBES Provincia: TUMBES Departamento: TUMBES

ESPECIALIDAD:

ARQUITECTURA

PLANO:

DETALLES DE BAÑOS
TERCER PISO

ELABORADO POR:

CONSORCIO CONSULTOR SAUL GARRIDO
RUC 20607759538

PROFESIONAL RESPONSABLE:

ARQ. PATRICIA M. BARRIENTOS MELENDEZ CAP 3596
ARQ. NEYMER A. SANCHEZ RODRIGUEZ CAP 14752

CAD:

ARCHIVO:

ARCHIVO

FECHA:

ESCALA:

ABRIL 2022

1/25

LAMINA:

D-68