


OBSERVACIONES:

FIRMA JEFE DE PROYECTO:

FIRMA DE PROYECTISTA:

FIRMA DE SUPERVISOR:

PLANO CLAVE:

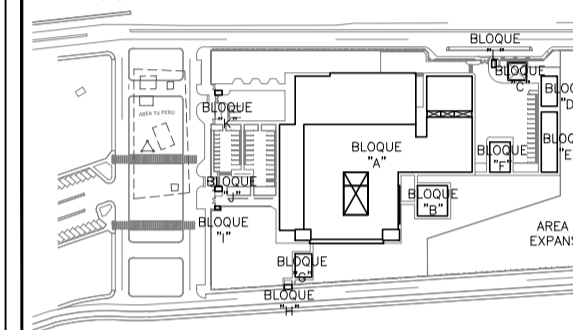

BLOQUE / NIVEL	USOS / U.P.S.
BLOQUE A/ 1ER PISO	-CONSULTA EXTERNA -FRANCOFONIA -DIAGNOSTICO POR IMAGENES -LABORATORIO -LABORATORIO PATOLOGIA -LABORATORIO -CASA METEOROLÓGICA -SERVICIO DE ASISTENCIA -TRANSPORTE
BLOQUE A/ 2DO PISO	-CONSULTA EXTERNA -ADMINISTRACION -CENTRO DISTRIBUIDO -CENTRO DE INVESTIGACION -CENTRO DE REACCIÓN Y BANCO DE SANGRE -SALA DE USOS MÚLTIPLES -HOSPITALIZACIÓN
BLOQUE A/ 3ER PISO	-HOSPITALIZACIÓN DE PERSONAL
BLOQUES B	-LABORATORIO
BLOQUES C	-PETIOLÓGICO/USP
BLOQUES D	-SALAS AMBULATORIO
BLOQUES E	-TALLERES
BLOQUES F	-LABORATORIOS
BLOQUES G	-MÓDULO DEPENDIENDO TRO
BLOQUES H	-GUARDIANA
BLOQUES I	-CITO INGRESO SERVIDO DE TELECOM
BLOQUES J	-GUARDIANA
BLOQUES K	-GUARDIANA
BLOQUES L	-GUARDIANA

PROYECTO:

ELABORACION DEL EXPEDIENTE TECNICO, EQUIPAMIENTO Y CONTINGENCIA DEL PROYECTO "RECONSTRUCCION DEL HOSPITAL SAUL GARRIDO ROSILLO II-1, DISTRITO DE TUMBES, PROVINCIA DE TUMBES, DEPARTAMENTO DE TUMBES"

UBICACIÓN:

Districto: TUMBES Provincia: TUMBES Departamento: TUMBES

ESPECIALIDAD:

ARQUITECTURA

PLANO:

DETALLES DE BAÑOS TERCER PISO

ELABORADO POR:

CONSORCIO CONSULTOR SAUL GARRIDO
RUC 20607759538

PROFESIONAL RESPONSABLE:


ARQ. PATRICIA M. BARRIENTOS MELENDEZ CAP 3596
ARQ. NEYMER A. SANCHEZ RODRIGUEZ CAP 14752

CAD: ARCHIVO: ARCHIVO


FECHA: ABRIL 2022 ESCALA: 1/25

LAMINA:


D- 69

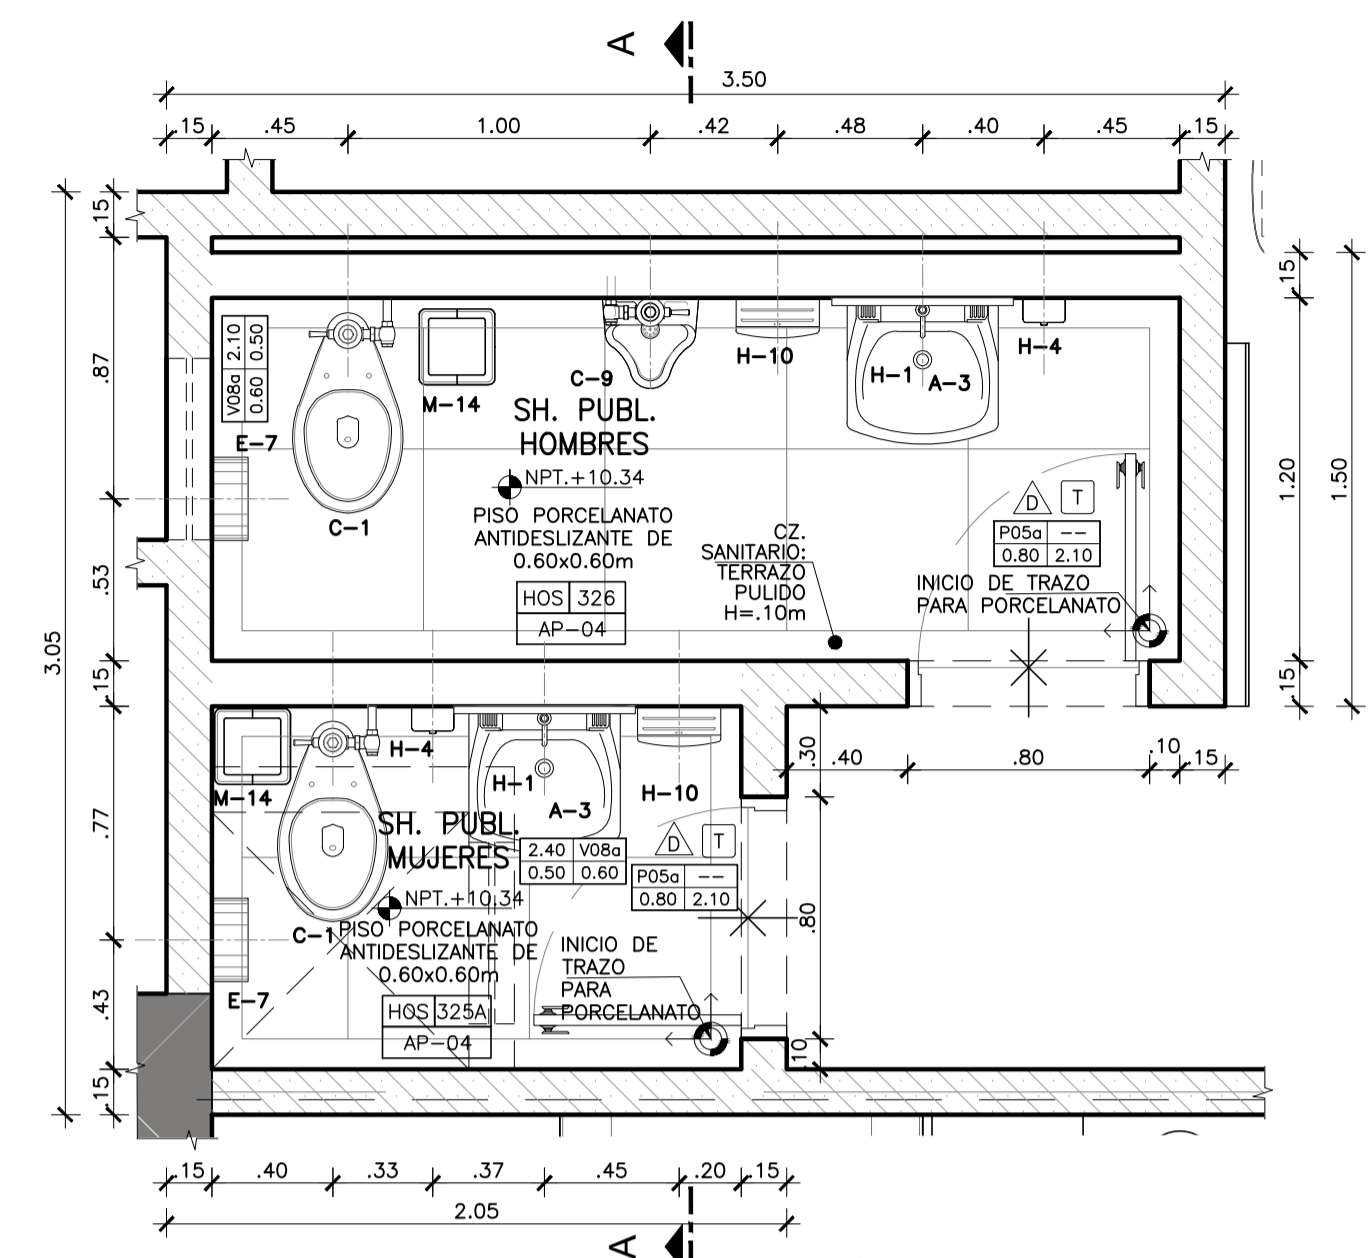


SERVICIOS HIGIENICOS HOS 325A - 326
PLANTA
Esc. 1:25

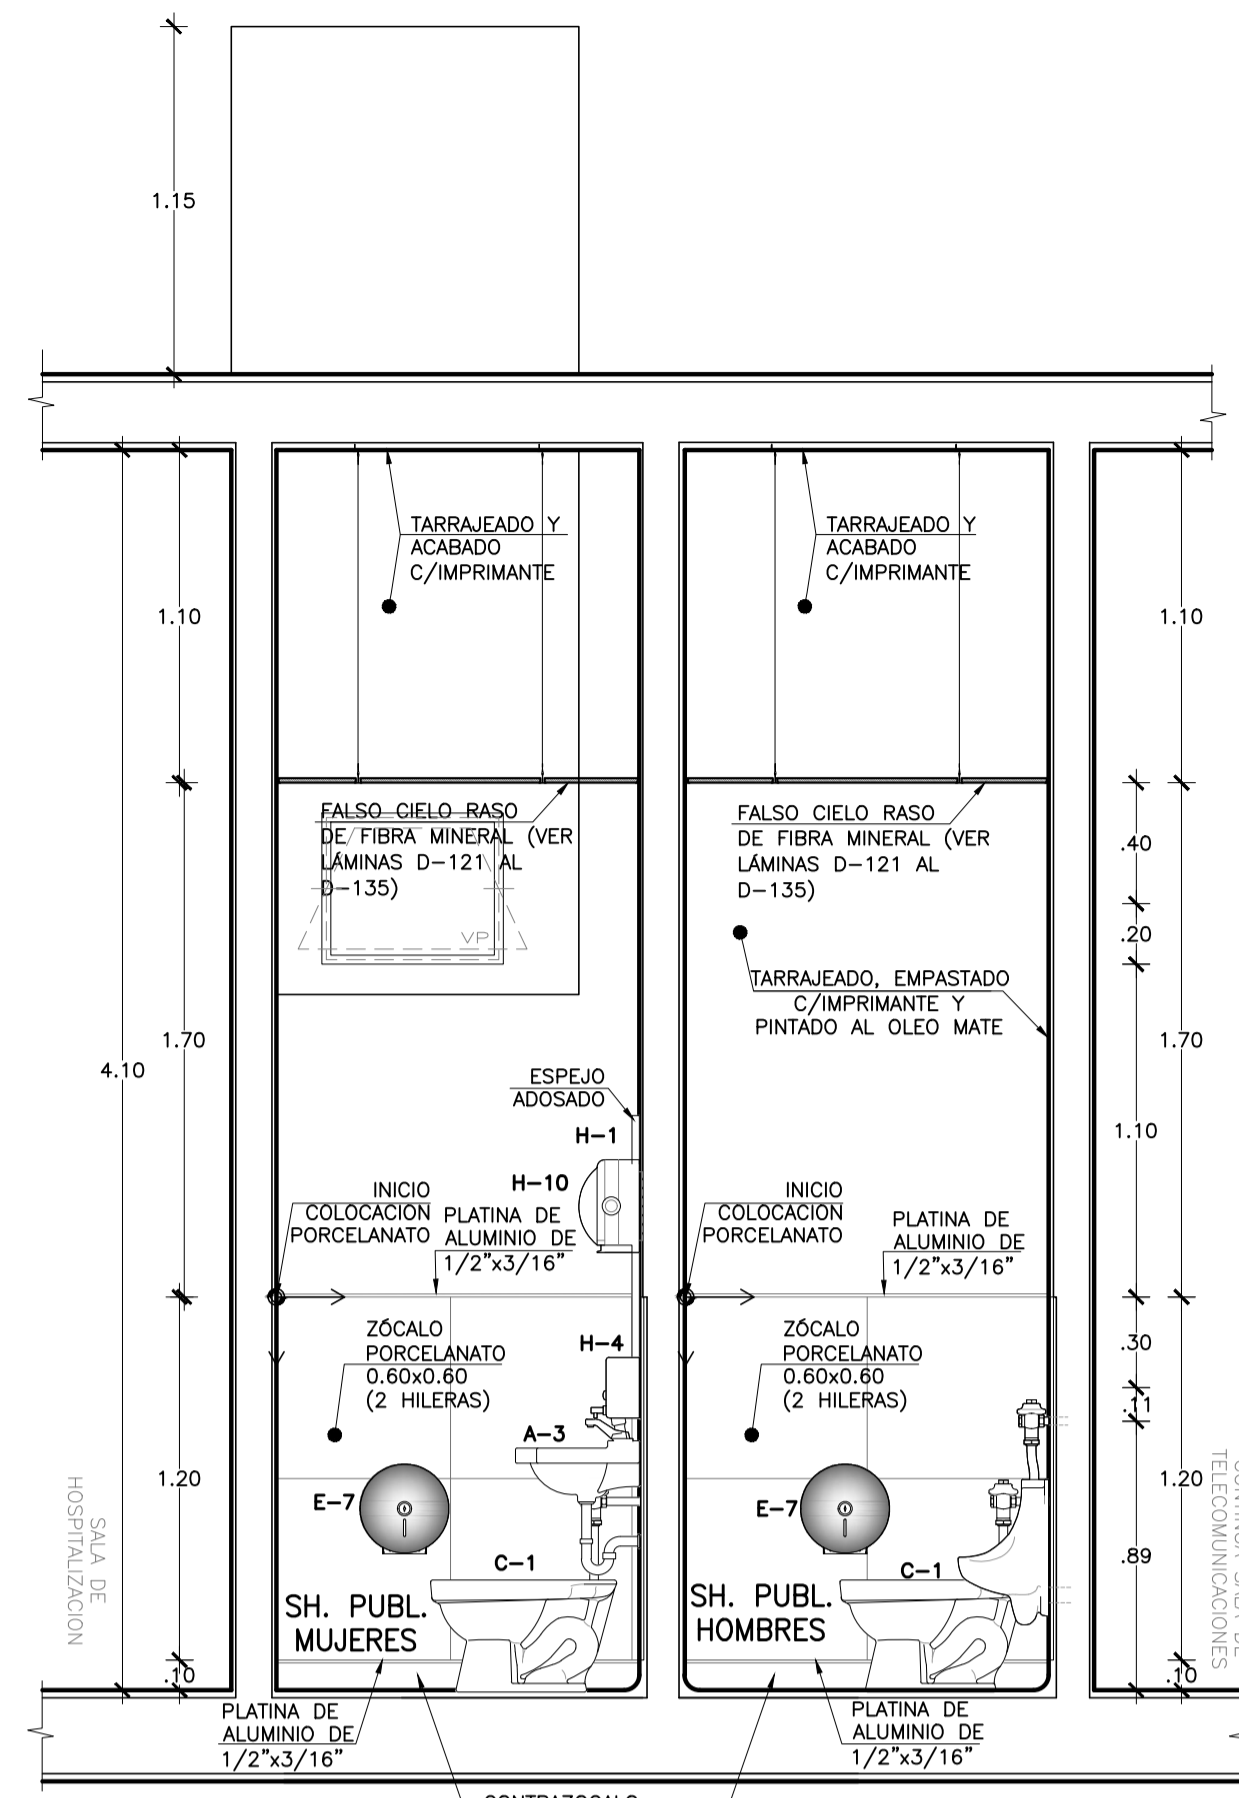


CORTE A-A
SERVICIOS HIGIENICOS
UPSS HOSPITALIZACION
Esc. 1:25

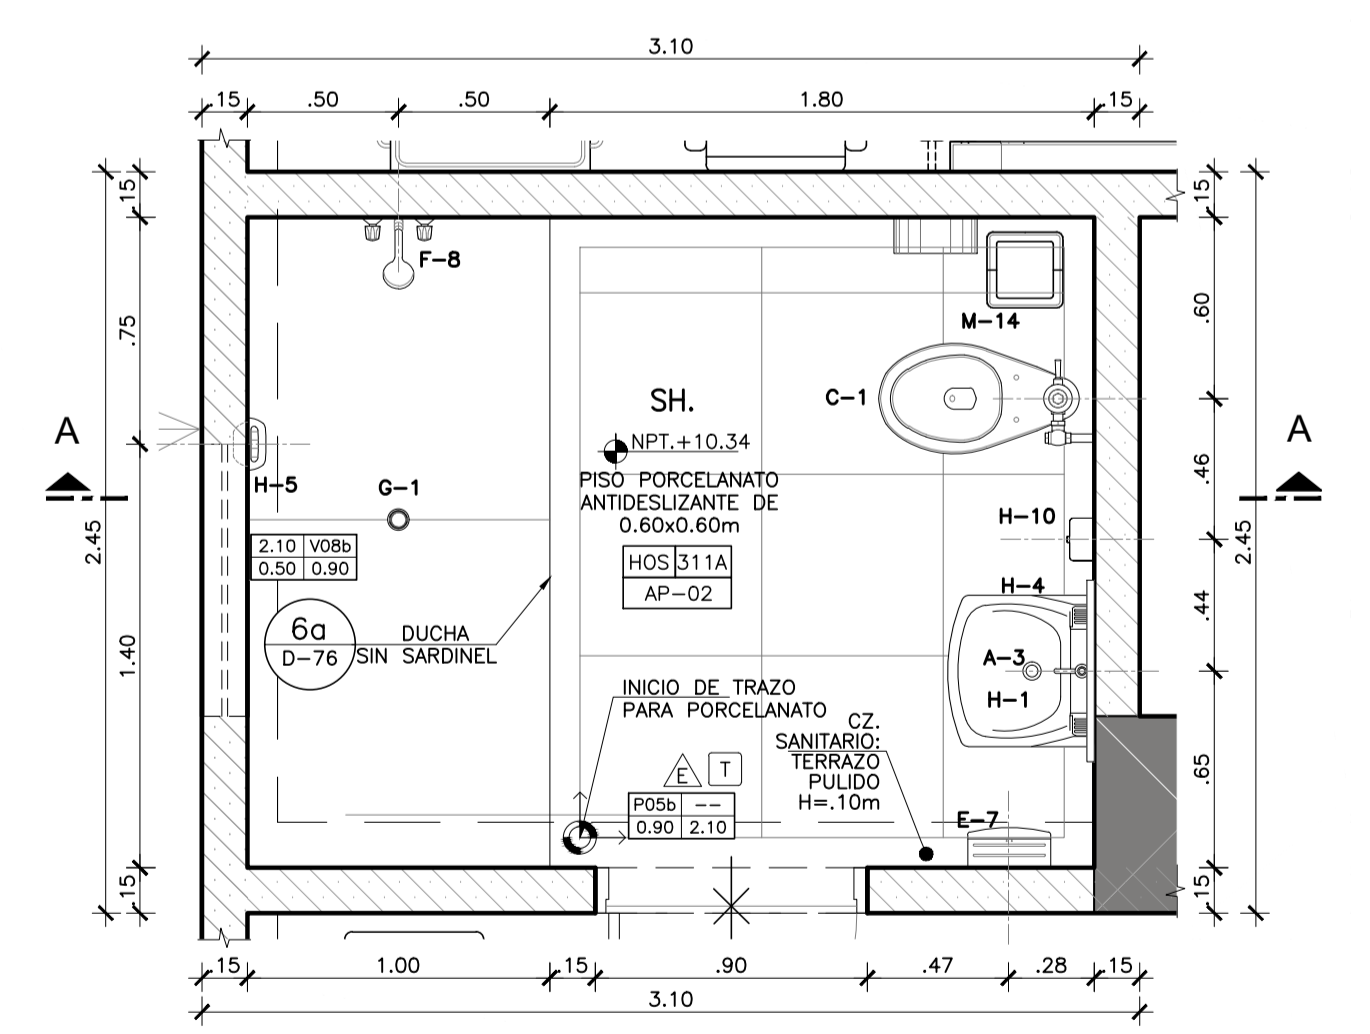


SERVICIOS HIGIENICOS HOS 311A
PLANTA
Esc. 1:25

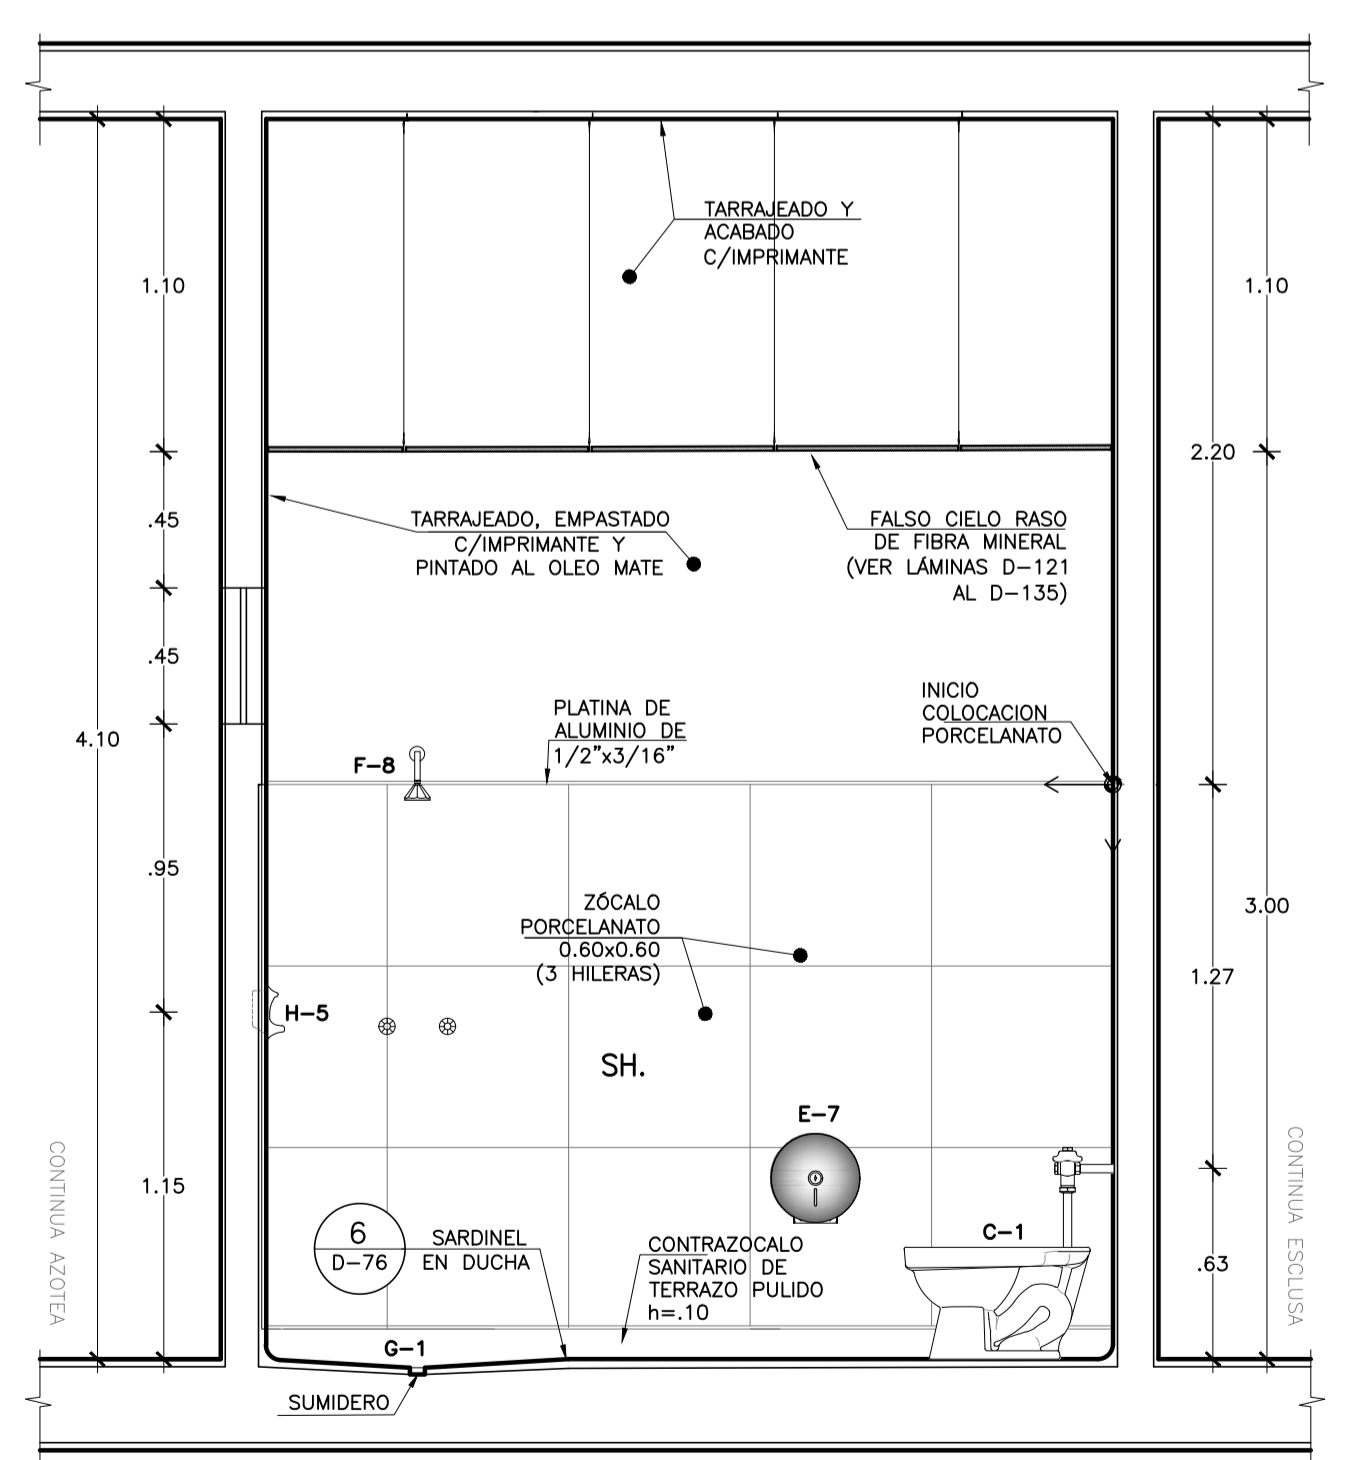

CORTE A-A
SERVICIOS HIGIENICOS
UPSS HOSPITALIZACION
Esc. 1:25

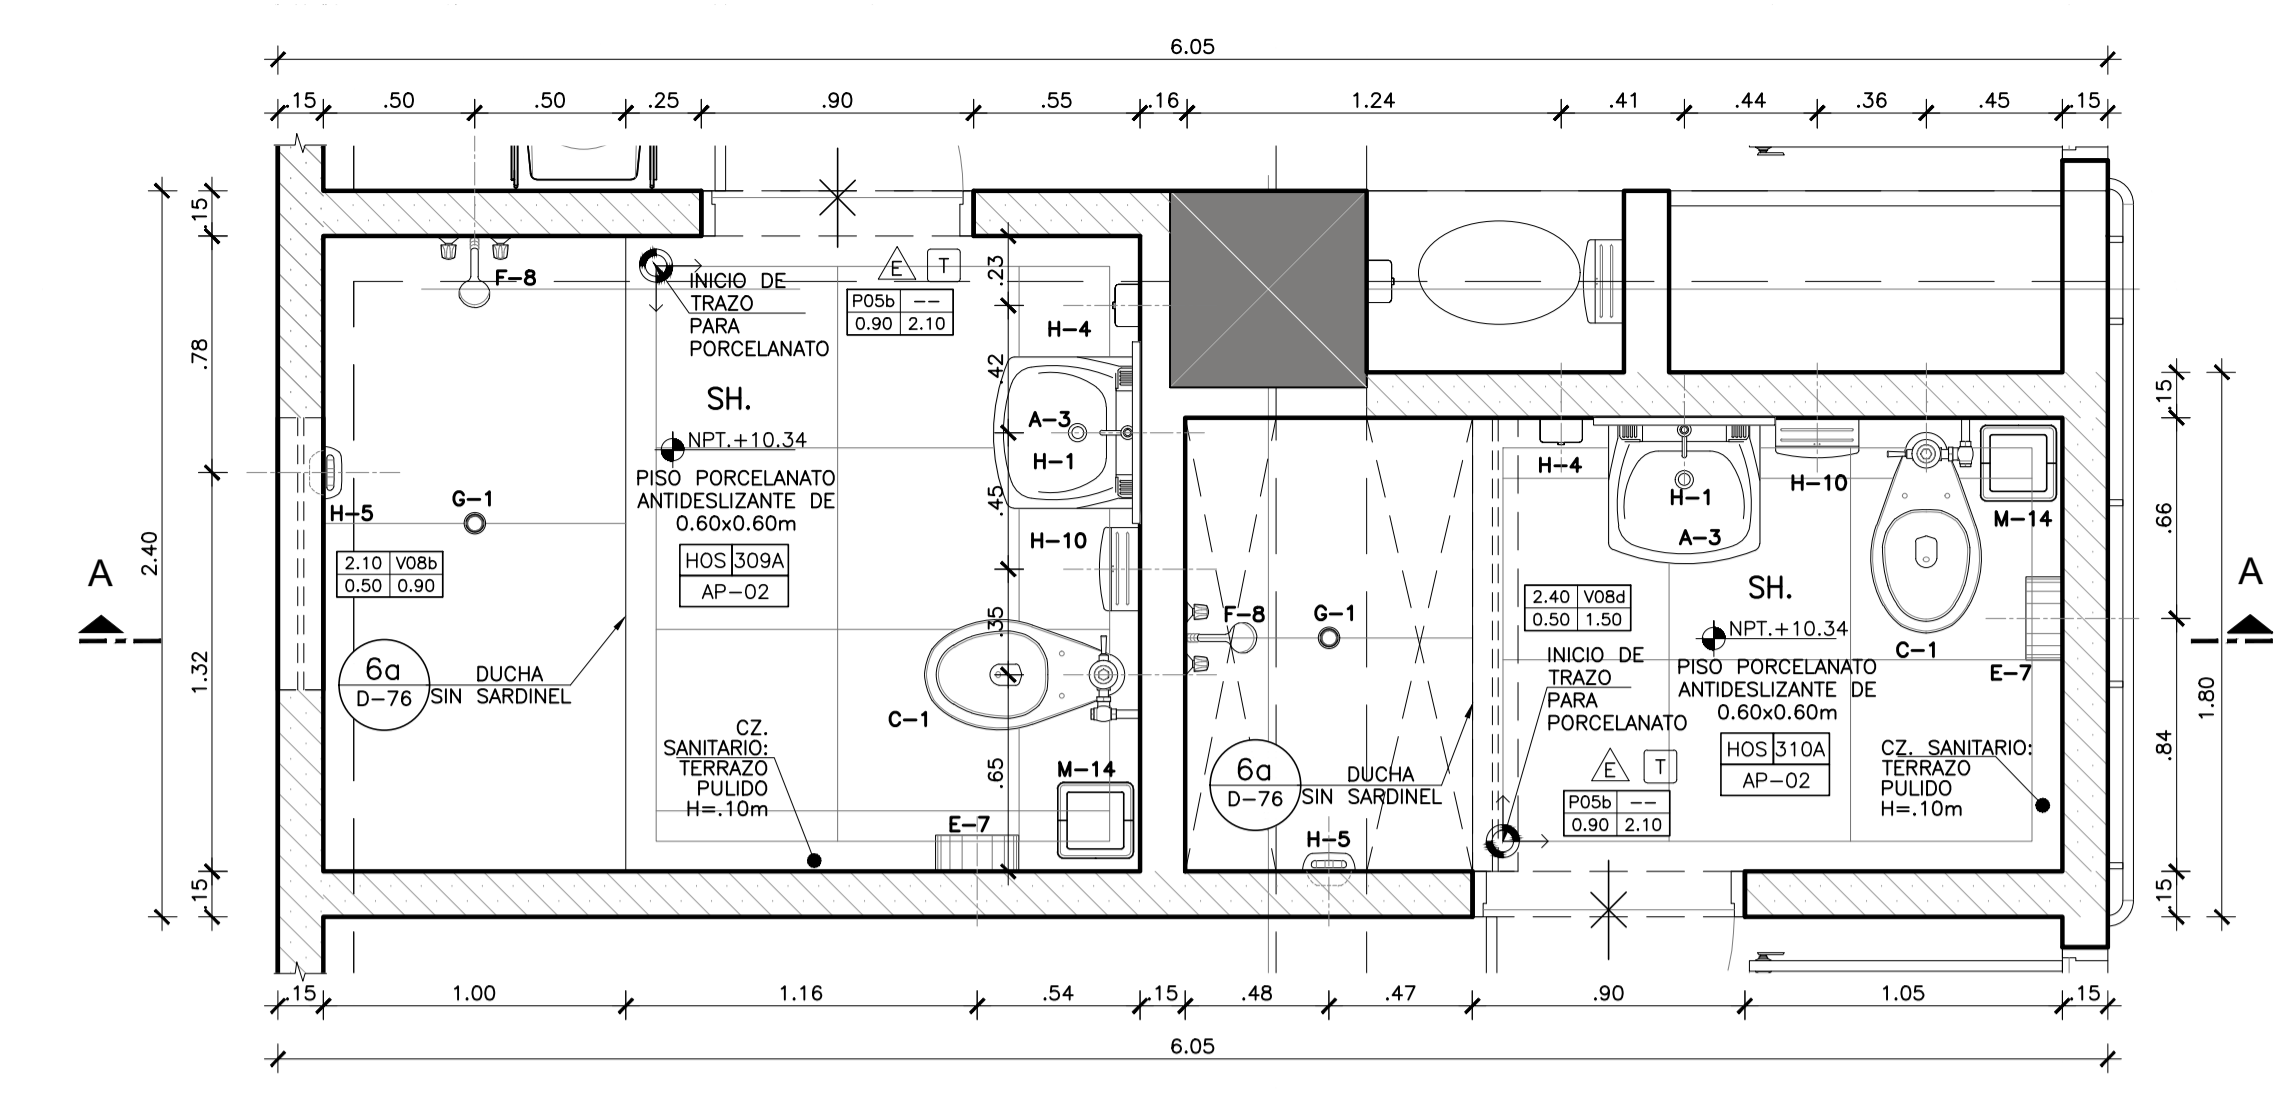

SERVICIOS HIGIENICOS HOS 309A - 310A
PLANTA
Esc. 1:25

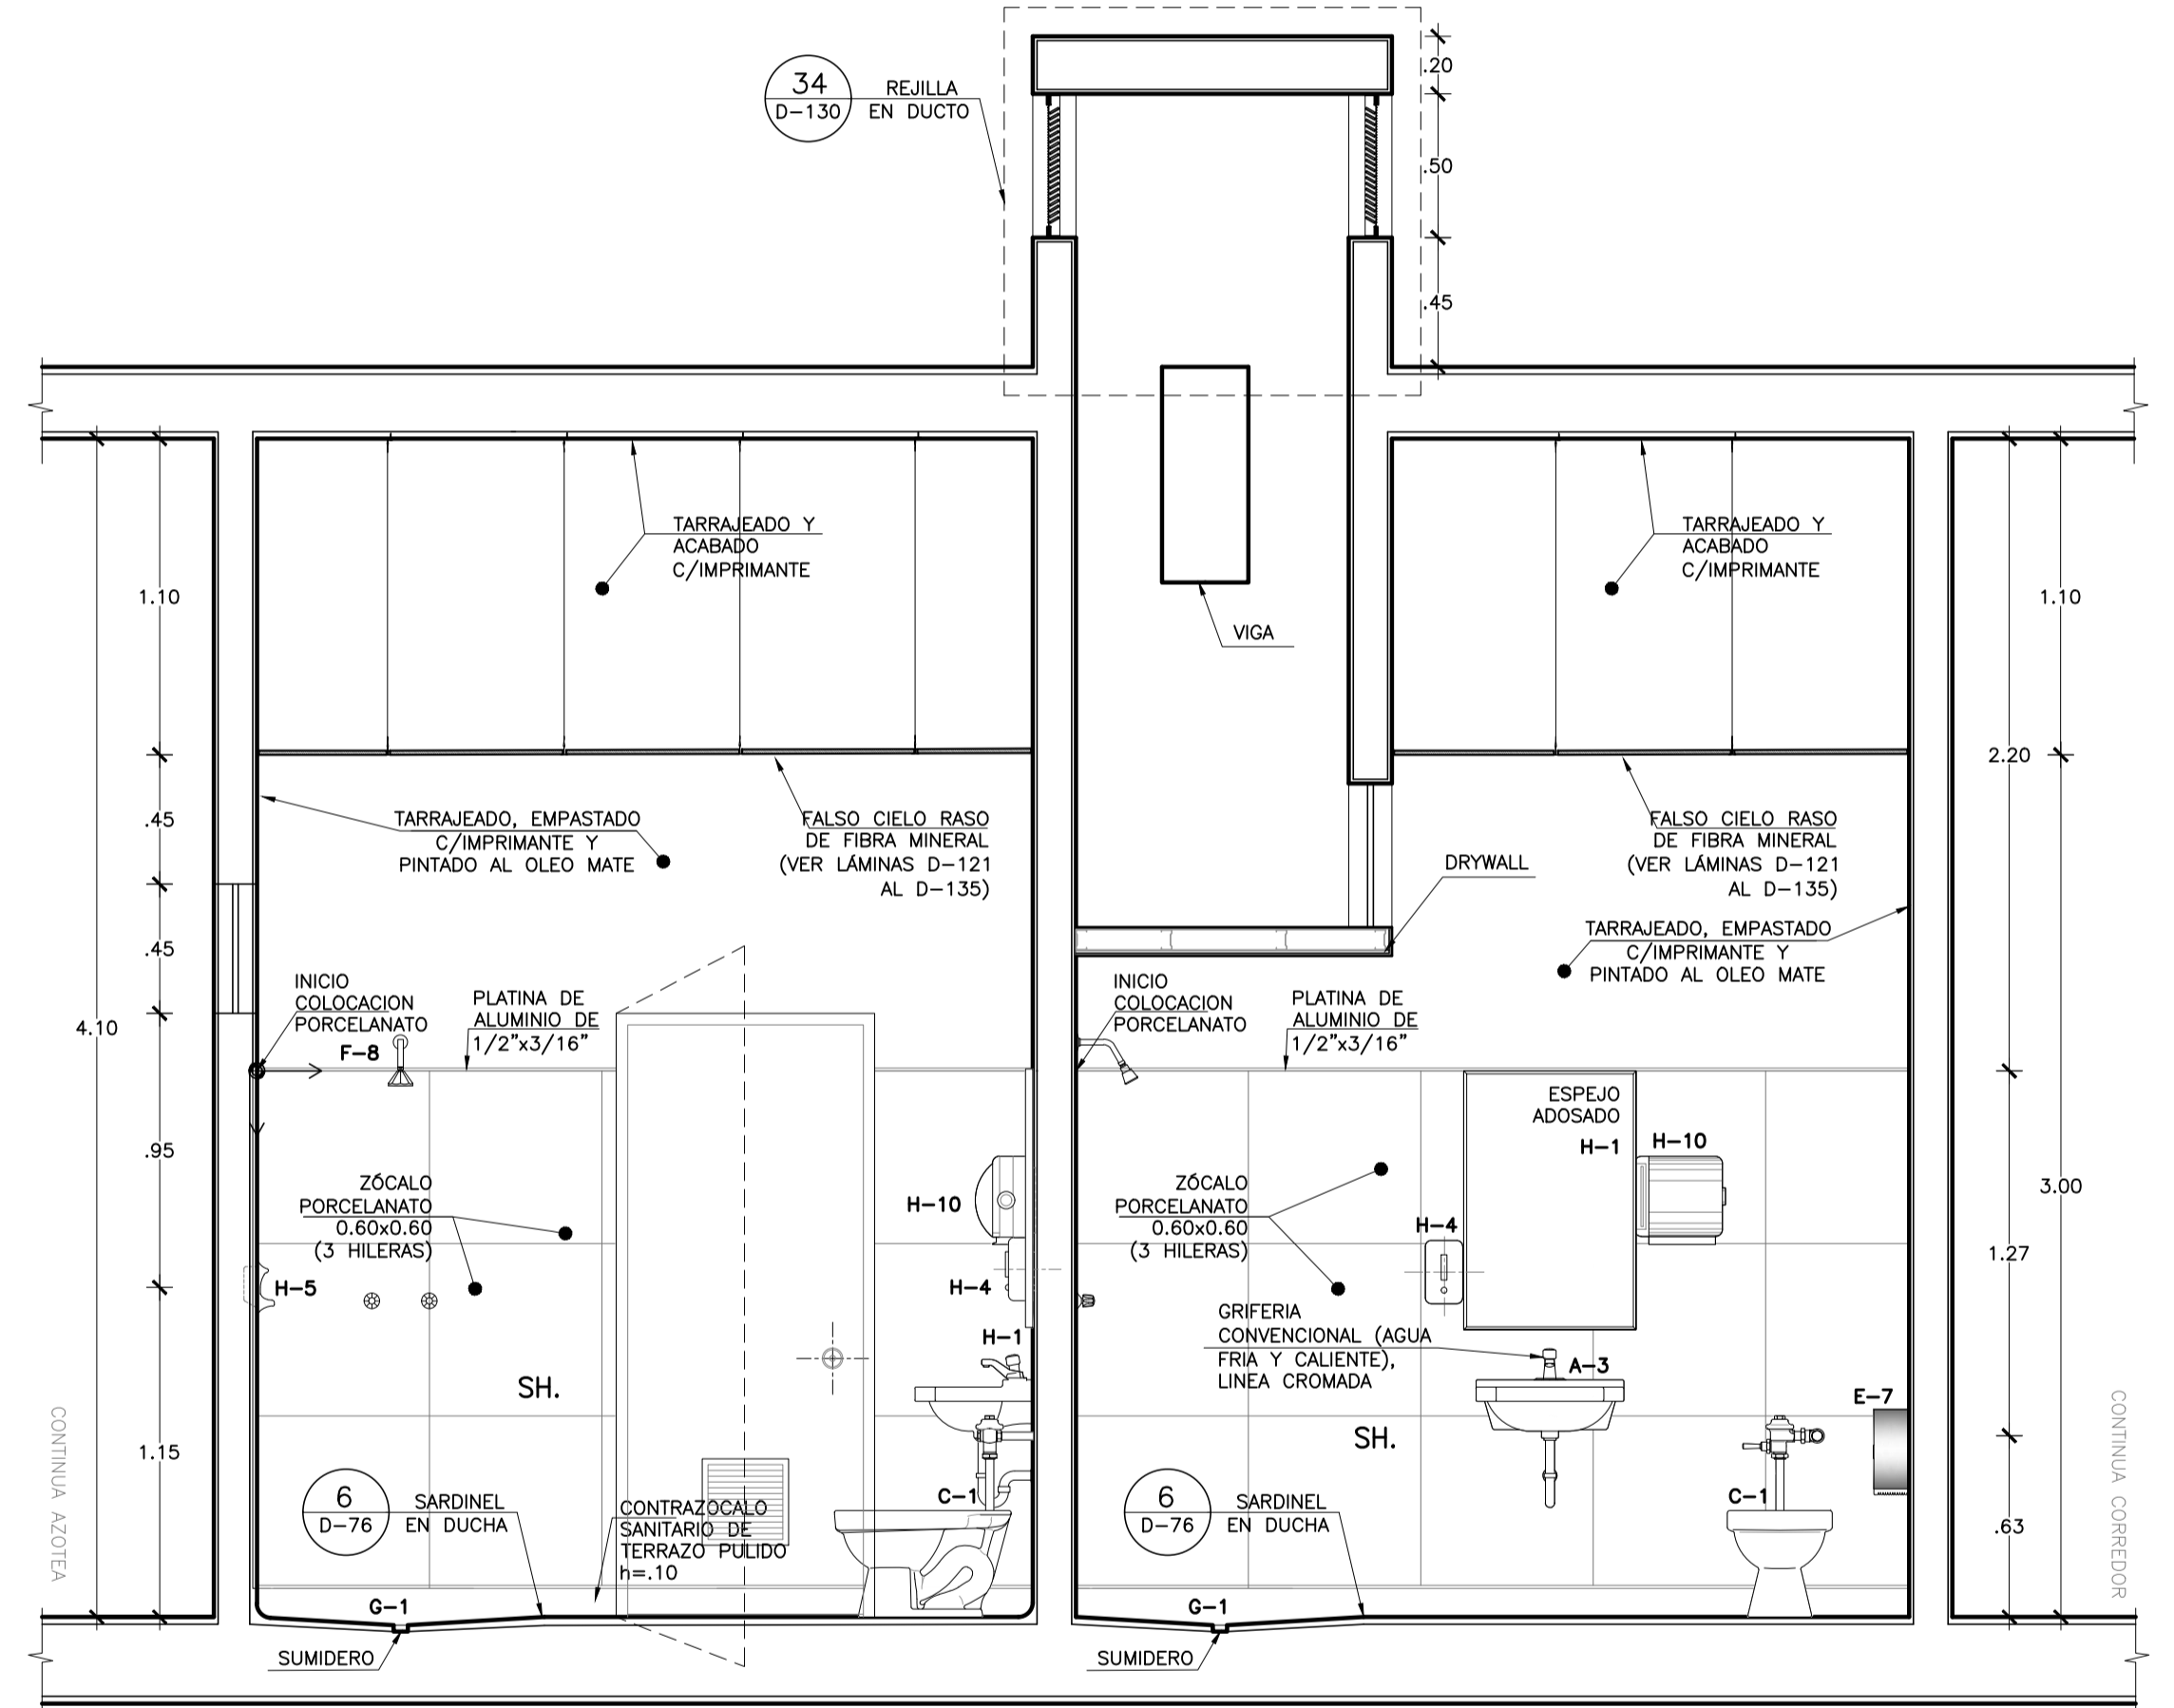

CORTE A-A
SERVICIOS HIGIENICOS
UPSS HOSPITALIZACION
Esc. 1:25

LEYENDA

DESCRIPCION APARATOS Y ACCESORIOS SANITARIOS Y ALTURA DE INSTALACION	
A-2 LAVATORIO DE CERAMICA O LOZA VITRIFICADA DE 23 X 18; GRIFERIA CONVENCIONAL AGUA FRIA Y CALIENTE	0.80m
A-3 LAVATORIO DE CERAMICA O LOZA VITRIFICADA DE 23 X 18; GRIFERIA CONVENCIONAL SOLO AGUA FRIA	0.80m
A-4 LAVATORIO DE CERAMICA VITRIFICADA PARA MANUSALVADOS; GRIFERIA TIPO ALETA CONTROL DE CODO MURECA AGUA FRIA	0.80m
A-5 LAVAMANOS DE CERAMICA VITRIFICADA TIPO OVALBI SOBRE PLANCHA DE CONCRETO CONTROL DE MANO, SOLO AGUA FRIA	0.80m
C-1 INODORO DE LOZA VITRIFICADA CON VALVULA FLOJOMETRICA	N.P.T.
C-10 INODORO DE LOZA VITRIFICADA CON VALVULA FLOJOMETRICA PARA DISCAPACITADO	N.P.T.
C-4b INODORO BIOM FRESH	N.P.T.
C-9 URNARIO DE CERAMICA O LOZA VITRIFICADA BLANCA, DE PARED, CON GRIFERIA VALVULA FLOJOMETRICA	1.05/0.65 Mf.1.00m
E-7 DISPENSADOR DE PAPEL HIGIENICO CON LLAVE	0.80m 0.70m-0.80m
E-7b BARRA DE PROTECCION PARA DUCHA	1.00m
F-1 DUCHA DE DOS LLAVES PARA AGUA FRIA Y CALIENTE CON GRIFERIA MECANICA CROMADA	0.20/0 Mf.1.00m
G-1 SUMIDERO DE BRONCE CROMADO PARA DUCHA	N.P.T.
H-1 ESPEJO ADOSADO DE MARCO METALICO H=0.90m, A=0.60m	1.00m
H-1b ESPEJO ADOSADO DE MARCO METALICO, H=0.70m, A=0.60m INCLINADO PARA DISCAPACITADO	1.00m
H-10 DISPENSADOR DE PAPEL TOALLA	1.80m/1.00
H-12 AGARRADERA DE TUBO PARA DISCAPACITADOS EN INODORO	0.80m
H-4 JABONERA CROMADA CON DISPENSADOR PARA JABON LIQUIDO	1.00m
H-5 JABONERA DE LOZA PARA DUCHA	1.15m
H-7 BARRA CROMADA PARA CORTINAS	2.00m
M-14 PANELETA DE PLASTICO CON TAPA Y VENTANA BATIBLE	N.P.T.
M-16 BANCO DE CONCRETO PARA VESTUARIO	0.40m
M-3 CASILLERO METALICO GUARDARROPA DE UN CUERPO Y DOS COMPARTIMIENTOS	0.40m
M-9 PERCHAS METALICAS DE PARED CON 4 GANCHOS	1.80m
M-27b CAMBIADOR DE PANELES HORIZONTAL 80 X 80 CM	0.80m
AR-1 ASIENTO REBATIBLE ACERO INOX. 45X30 CM	0.50m