


OBSERVACIONES:

FIRMA JEFE DE PROYECTO:

FIRMA DE PROYECTISTA:

FIRMA DE SUPERVISOR:

PLANO CLAVE:

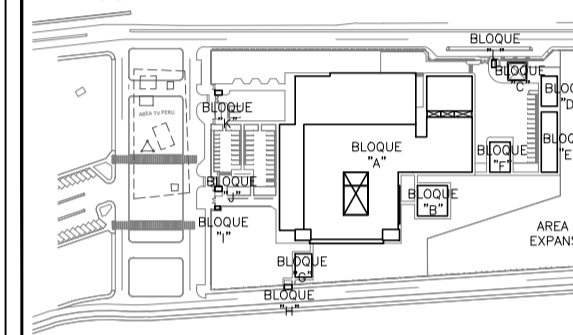

BLOQUE / NIVEL	U.P.S.S. / U.P.S.
BLOQUE A / 1ER PISO	<ul style="list-style-type: none"> COSECHA EXTERNA FRIGORIFERO INDICADOR POR IMAGENES RESERVOIRIO LABORATORIO PATOLOGICO LABORATORIO CASA METEOROLOGICA COMEDOR DE JEFE TRANSPORTES
BLOQUE A / 2DO PISO	<ul style="list-style-type: none"> COSECHA EXTERNA ADMINISTRACION SECCION DE LA INFORMACION CENTRO DISTRIBUCION CENTRO SUBDISTRIBUCION CENTRO DE REACTIVACION Y BANCO DE SANGRE SALA DE USOS MULTIPLES HOSPITALIZACION RESIDENCIA DE PERSONAL
BLOQUE A / 3ER PISO	RESIDENCIA DE PERSONAL
BLOQUES B	LABORATORIO
BLOQUES C	PETROLEO/SUP
BLOQUES D	SALAS REVISION
BLOQUES E	TALLERES
BLOQUES F	LABORATORIOS
BLOQUES G	MODELO DEDUCIDO TEC
BLOQUES H	GUARDIANA
BLOQUES I	CTO INGRESO SERVIDO DE TELECOM
BLOQUES J	
BLOQUES K	GUARDIANA
BLOQUES L	GUARDIANA

PROYECTO:

ELABORACION DEL EXPEDIENTE TECNICO, EQUIPAMIENTO Y CONTINGENCIA DEL PROYECTO "RECONSTRUCCION DEL HOSPITAL SAUL GARRIDO ROSILLO II-1, DISTRITO DE TUMBES, PROVINCIA DE TUMBES, DEPARTAMENTO DE TUMBES"

UBICACION:

DISTrito: TUMBES Provincia: TUMBES Departamento: TUMBES

ESPECIALIDAD:

ARQUITECTURA

PLANO:

DETALLES DE BAÑOS TERCER PISO

ELABORADO POR:

CONSORCIO CONSULTOR SAUL GARRIDO RUC 20607759538

PROFESIONAL RESPONSABLE:

ARQ. PATRICIA M. BARRIENTOS MELENDEZ CAP 3596
ARQ. NEYMER A. SANCHEZ RODRIGUEZ CAP 14752

CAD:


ARCHIVO: ARCHIVO

FECHA:

ABRIL 2022 ESCALA: 1/25

LAMINA:


D-70

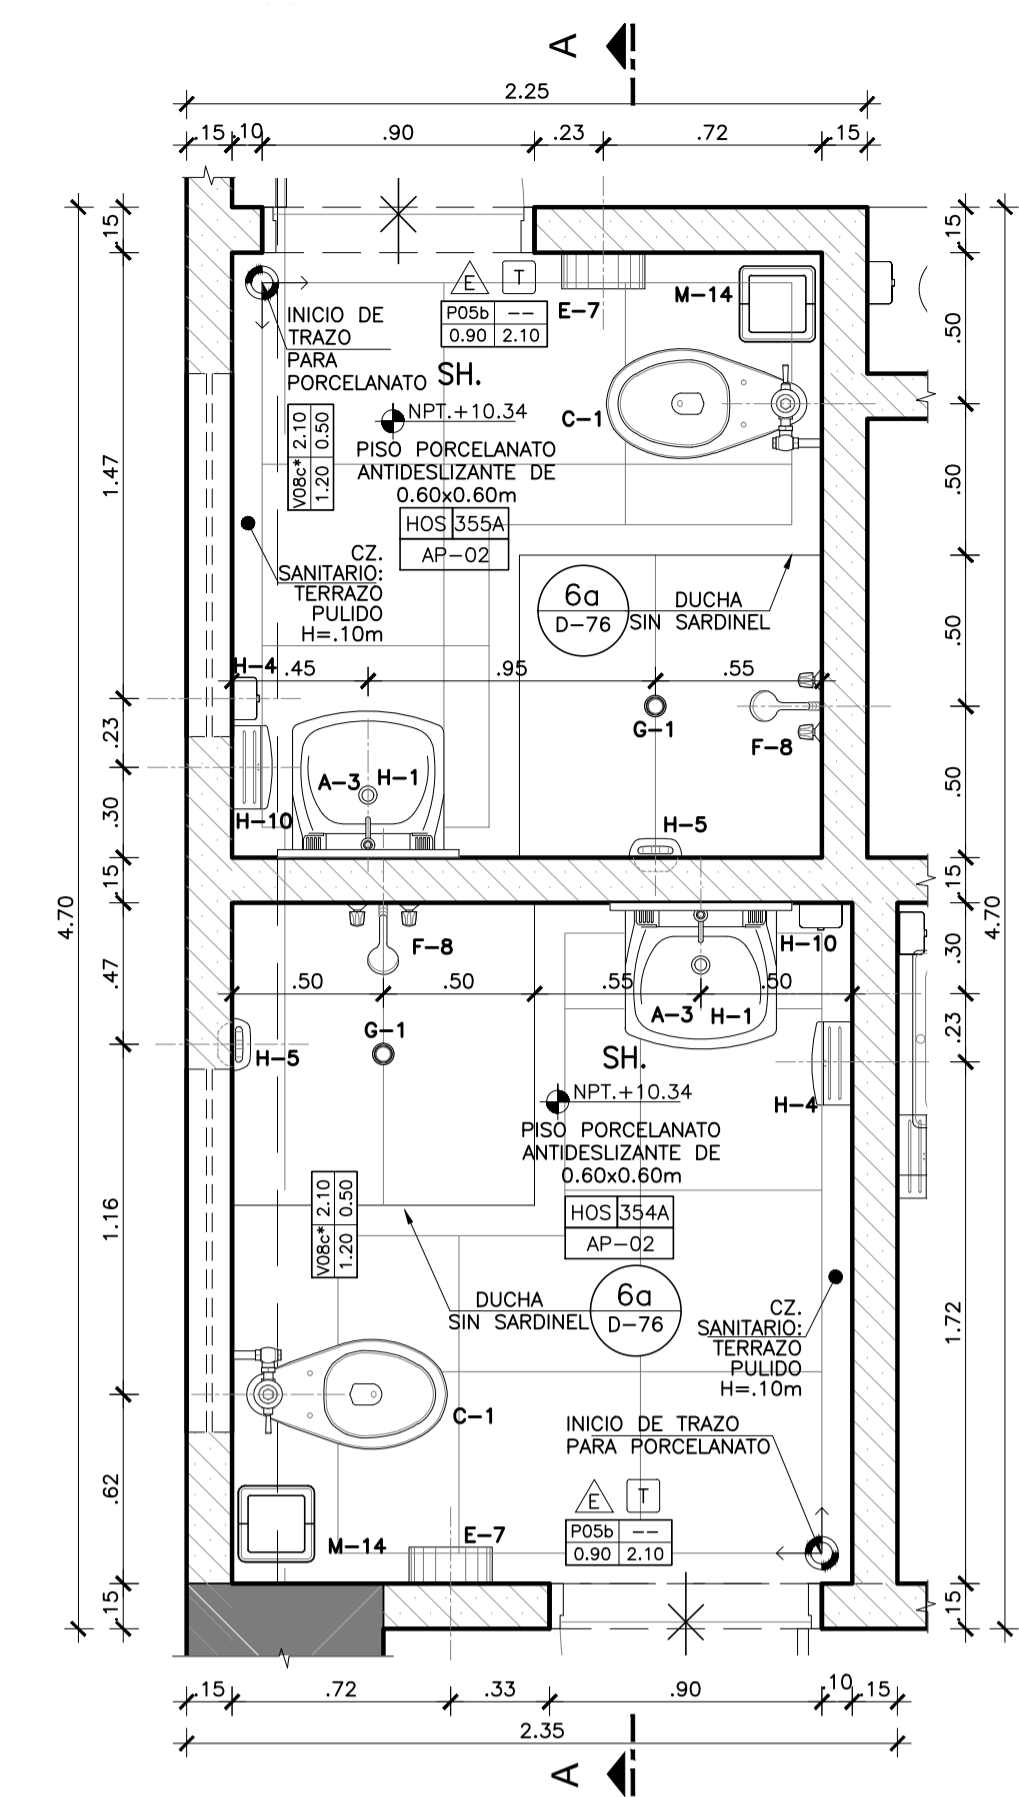


LEYENDA

DESCRIPCION APARATOS Y ACCESORIOS SANITARIOS Y ALUMINA DE INSTALACION	CANTIDAD
A-2 LAVATORIO DE CERAMICA O LOZA VITRIFICADA DE 23 X 18. GRIFERIA CONVENCIONAL. AGUA FRIA Y CALIENTE.	0.00m
A-3 LAVATORIO DE CERAMICA O LOZA VITRIFICADA DE 23 X 18. GRIFERIA CONVENCIONAL. SOLO AGUA FRIA.	0.00m
A-4 LAVATORIO DE CERAMICA VITRIFICADA PARA MANEJADORES, GRIFERIA TIPO ALTA CONTROL DE CODO MUEBKA AGUA FRIA.	0.00m
A-5 LAMINAS DE CERAMICA VITRIFICADA TIPO DUALIN SOBRE PLANCHA DE CONCRETO. CONTROL DE MANO, SOLO AGUA FRIA.	0.00m
C-1 INODORO DE LOZA VITRIFICADA CON VALVULA FLUJOMETRICA PARA DISCAPACITADO	N.P.T.
C-2 INODORO DE LOZA VITRIFICADA CON VALVULA FLUJOMETRICA PARA DISCAPACITADO	N.P.T.
C-3 INODORO BABY FRESH	N.P.T.
C-4 URNARIO DE CERAMICA O LOZA VITRIFICADA BLANCA, DE PARED, CON OPERACION VALVULA FLUJOMETRICA	1.00m
C-5 URNARIO DE CERAMICA O LOZA VITRIFICADA BLANCA, DE PARED, CON OPERACION VALVULA FLUJOMETRICA	1.00m
E-7 DISPENSADOR DE PAPEL HIGIENICO CON LLAVE	0.00m/0.00m
E-7 BARRA DE PROTECCION PARA DUCHA	1.00m
F-1 DUCHA DE DOS LLAVES PARA AGUA FRIA Y CALIENTE CON GRIFERIA MEZCLADORA CROMADA	0.20m/1.00m
G-1 SUMIDERO DE BRONCE CROMADO PARA DUCHA	N.P.T.
H-1 ESPEJO ADOSADO DE MARCO METALICO H=0.90m, A=0.60m	1.00m
H-1b ESPEJO ADOSADO DE MARCO METALICO H=0.70m, A=0.60m INCLINADO PARA DISCAPACITADO	1.00m/1.00m
H-10 DISPENSADOR DE PAPEL TOALLA	1.00m/1.00m
H-12 ADORNADERA DE TUBO PARA DISCAPACITADOS EN INODORO	0.00m
H-4 JABONERA CROMADA CON DISPENSADOR PARA JABON LIQUIDO	1.00m
H-5 JABONERA DE LOZA PARA DUCHA	1.15m
H-7 BARRA CROMADA PARA CORTEJES	2.00m
M-14 PAPELERA DE PLASTICO CON TAPA Y VENTANA BATIBLE	N.P.T.
M-16 BANCO DE CONCRETO PARA VESTUARIO	0.40m
M-3 CASILLERO METALICO GUARDARROPA, DE UN CUERPO Y DOS COMPARTIMIENTOS	0.40m
M-9 PERCHA METALICA DE PARED CON 4 GANCHOS	1.00m
M-970 CAMBADOR DE PARELES HORIZONTAL 88.4 X 58.9 CM	0.05m
AR-1 ASIENTO REBATIBLE ACERO INOX. 45X53 CM	0.05m


SERVICIOS HIGIENICOS HOS 354A - 355A PLANTA Esc. 1:25

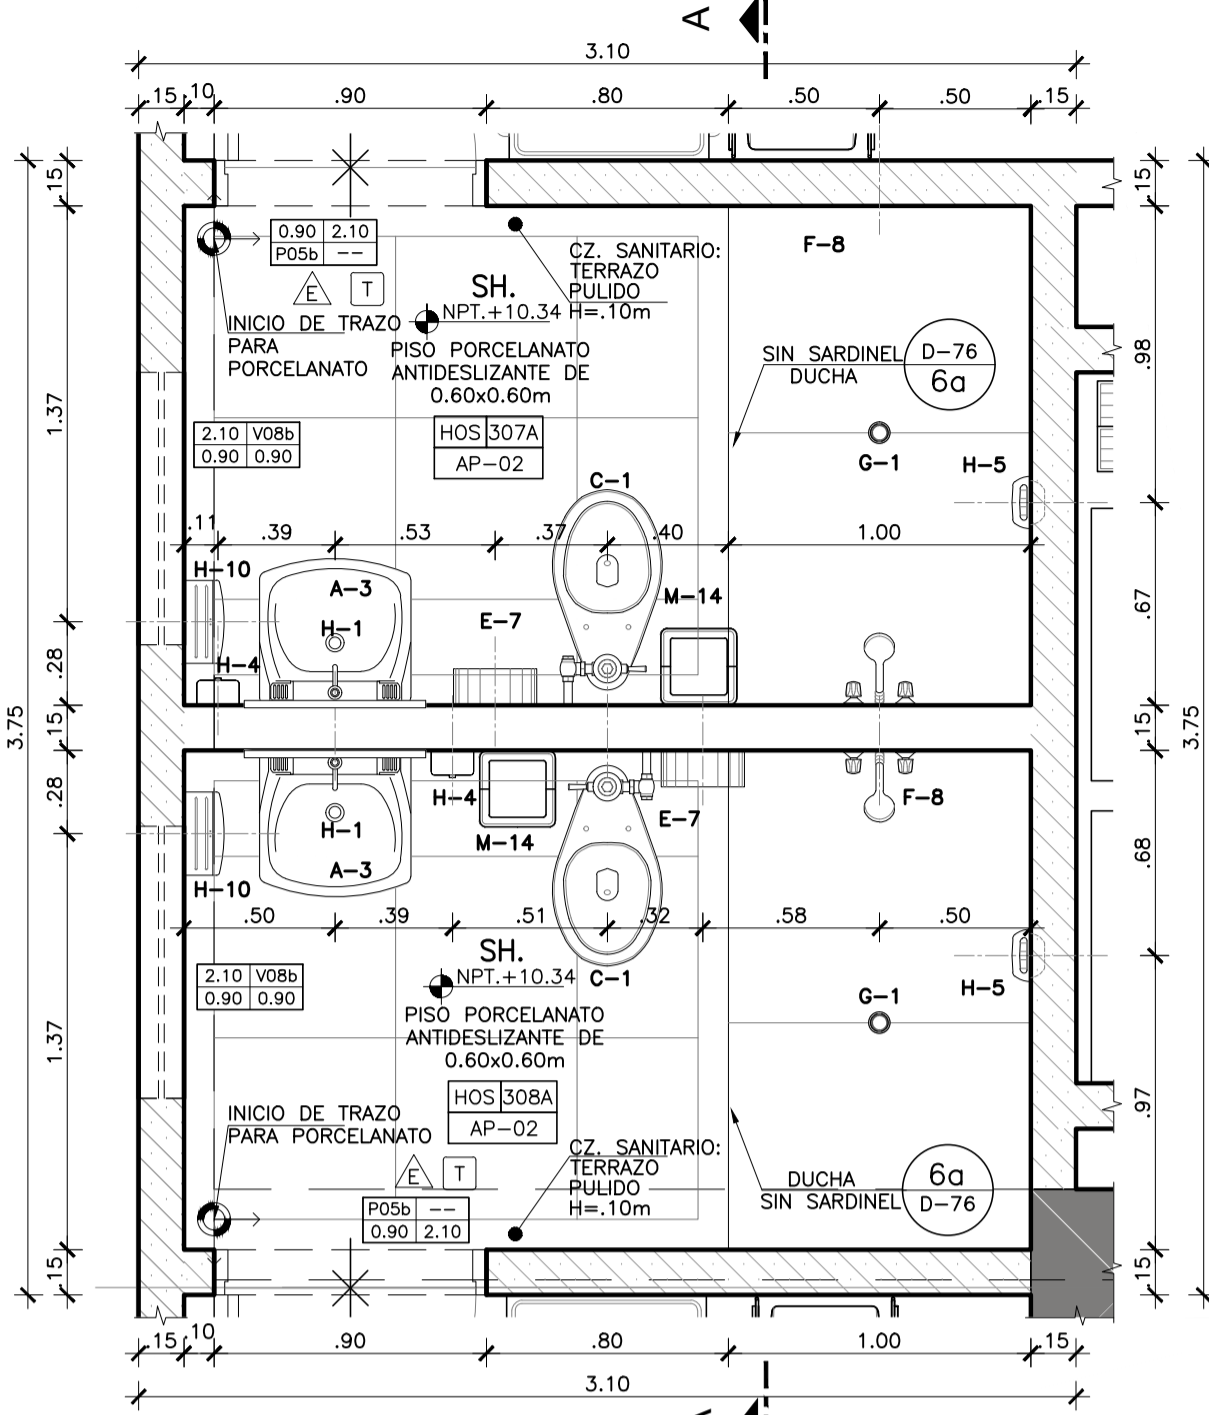


SERVICIOS HIGIENICOS HOS 307A - 308A PLANTA Esc. 1:25

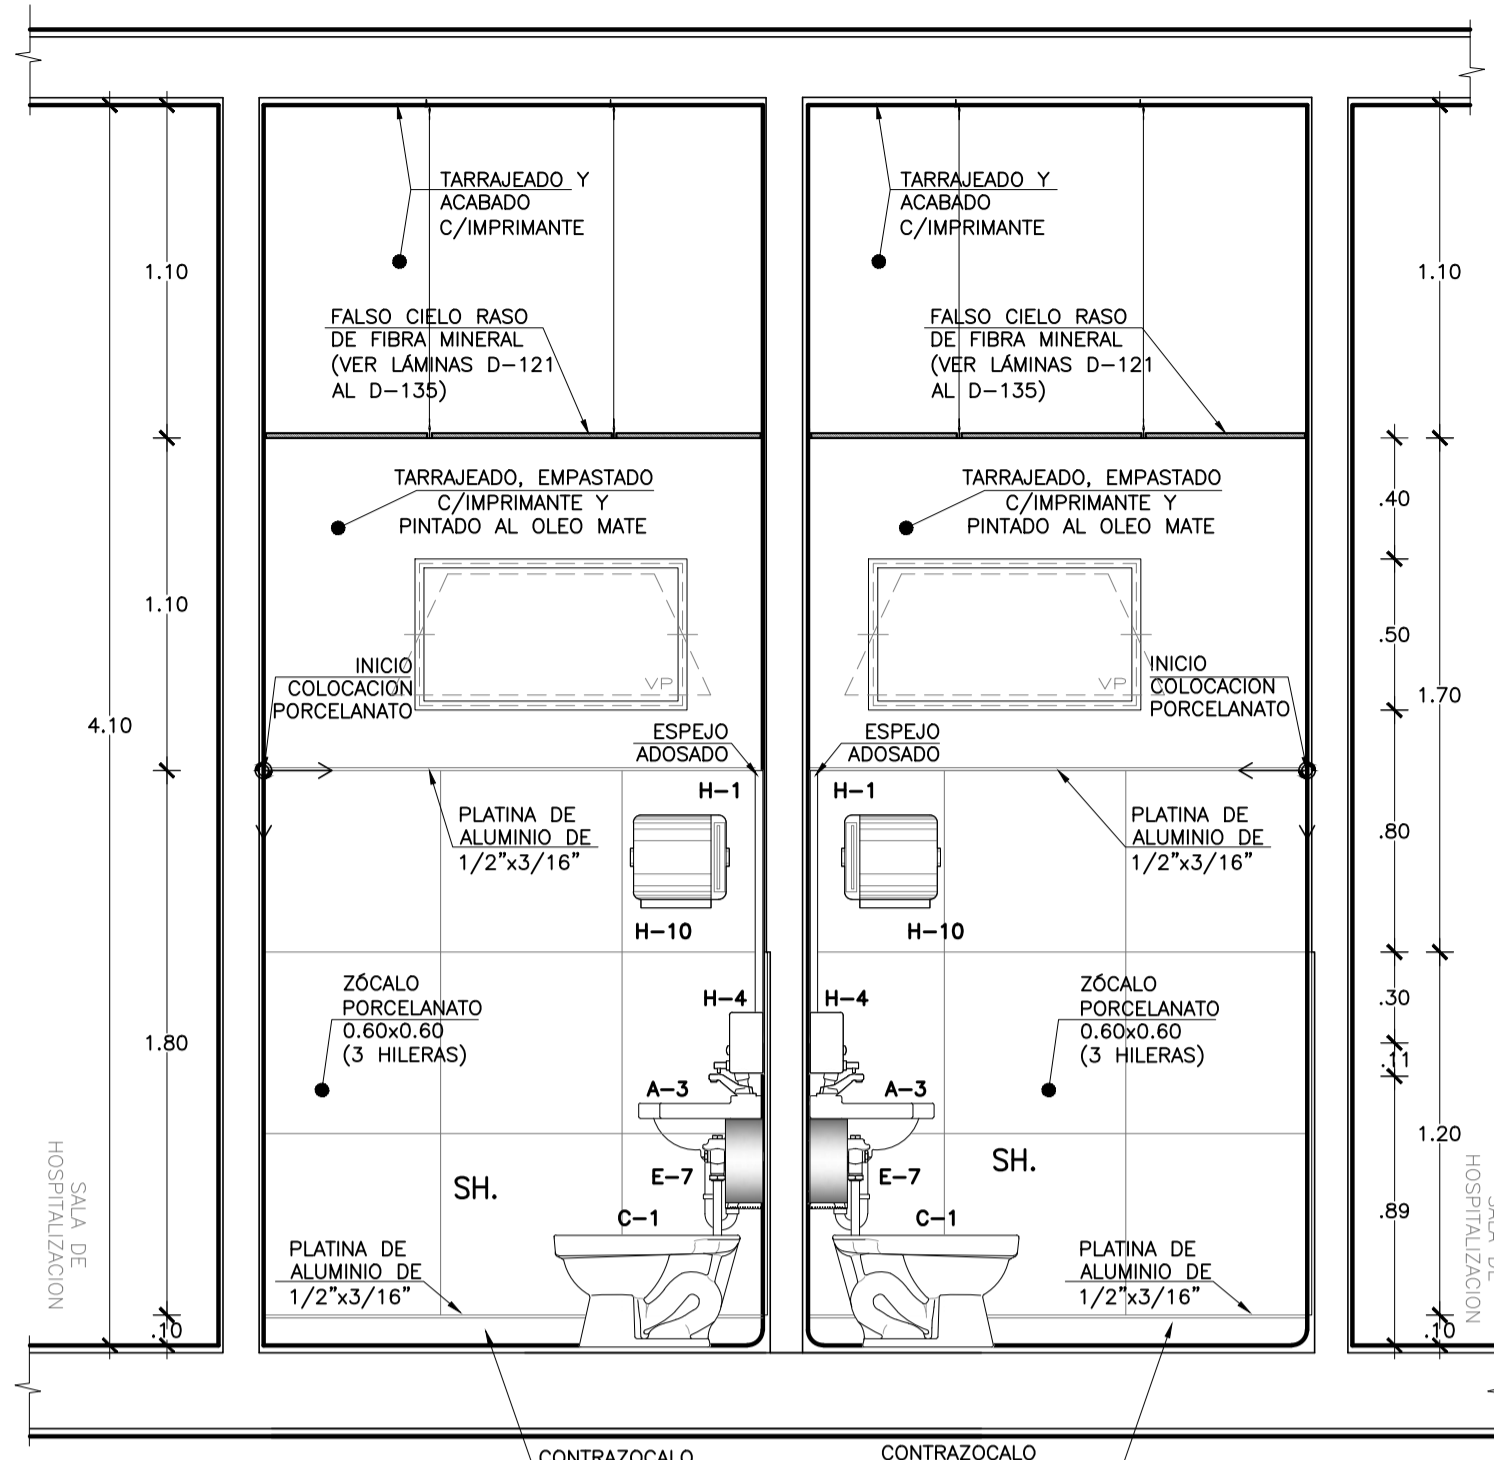


CORTE A-A SERVICIOS HIGIENICOS UPSS HOSPITALIZACION Esc. 1:25

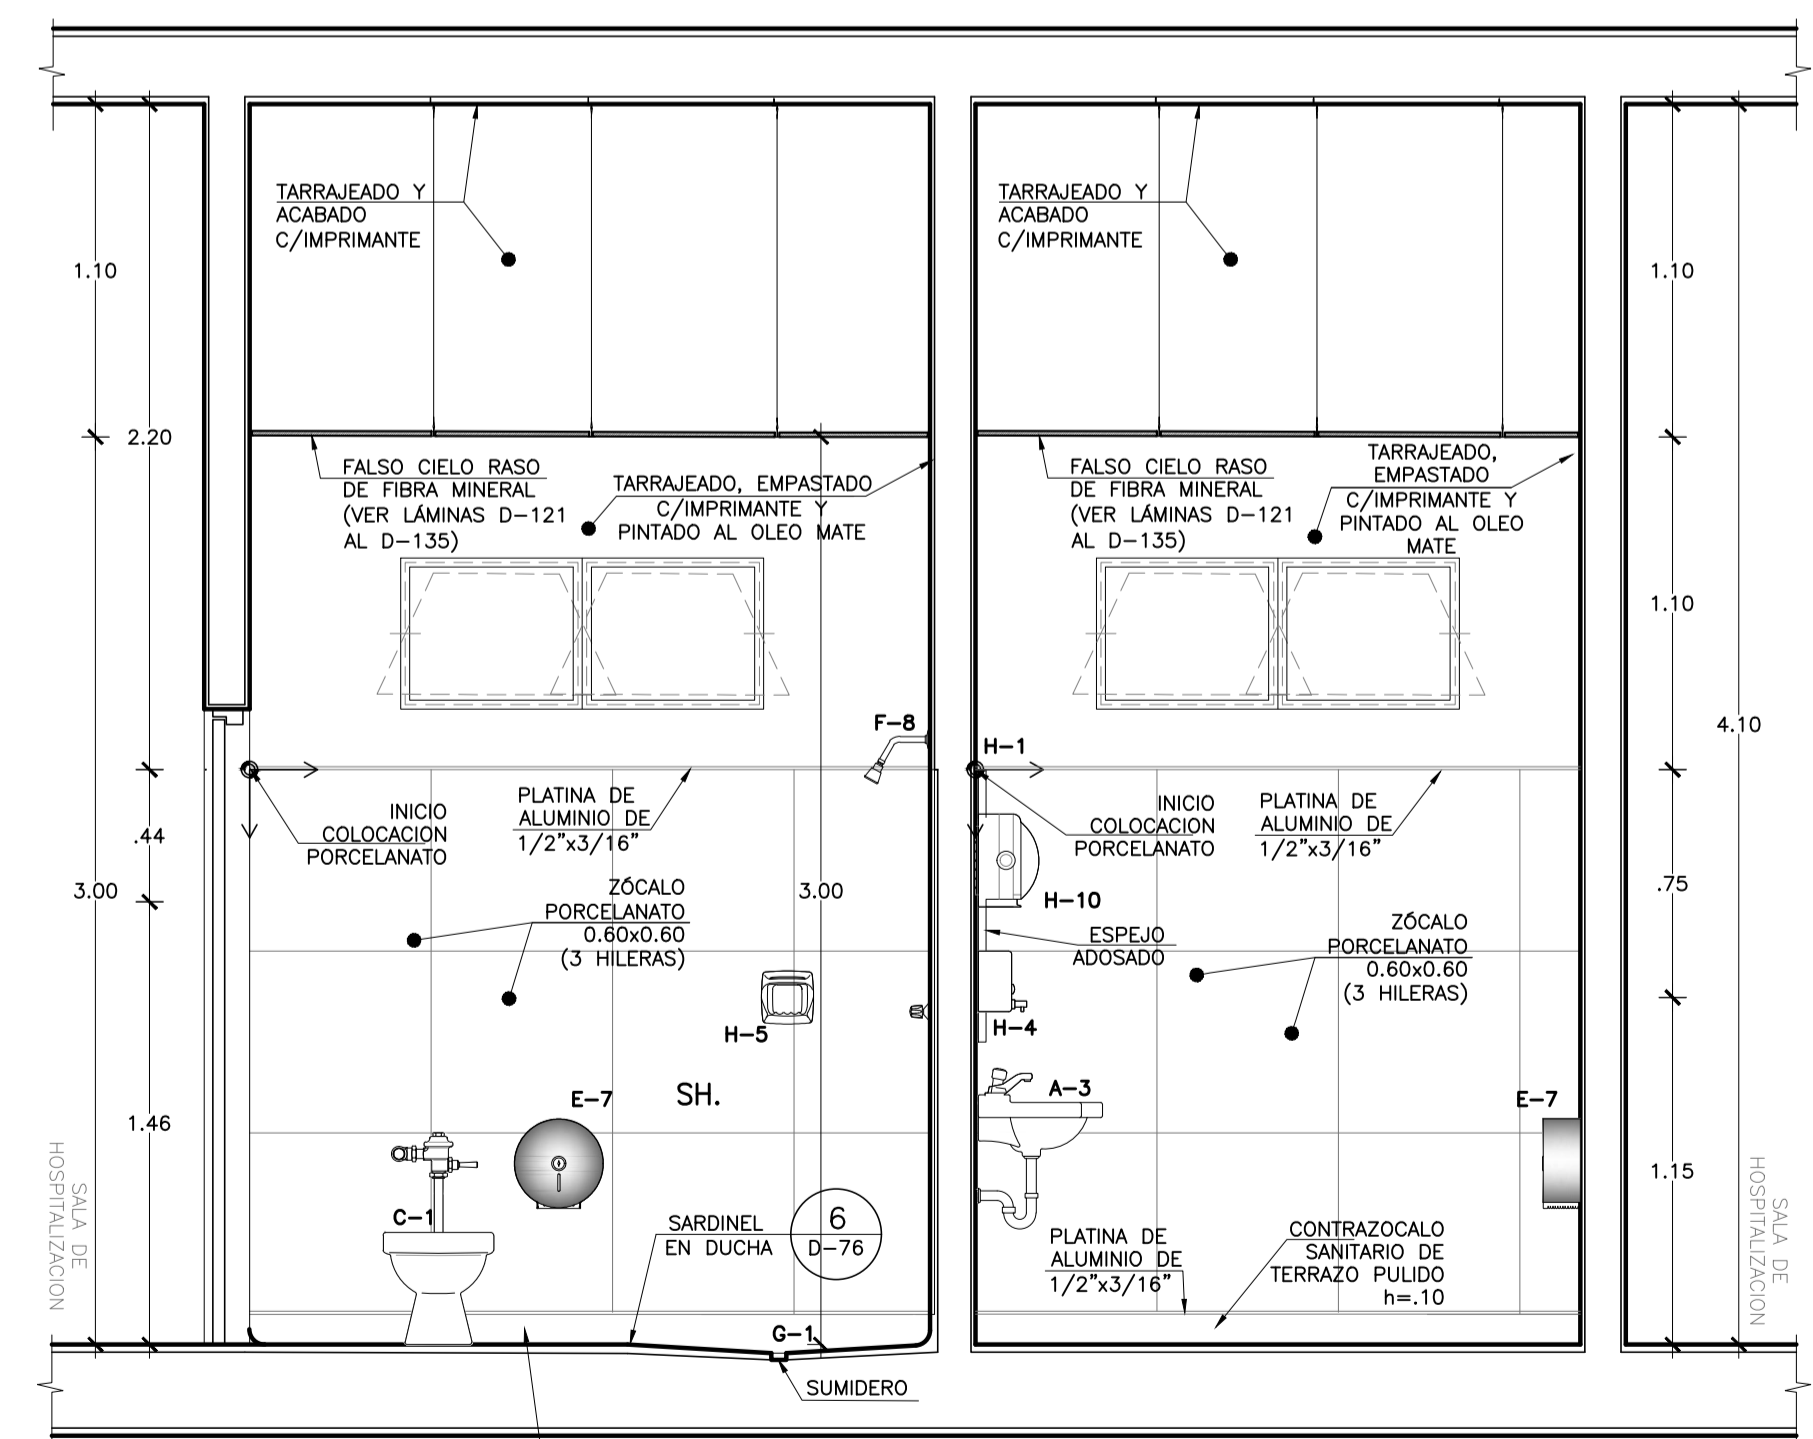

CORTE A-A SERVICIOS HIGIENICOS UPSS HOSPITALIZACION Esc. 1:25

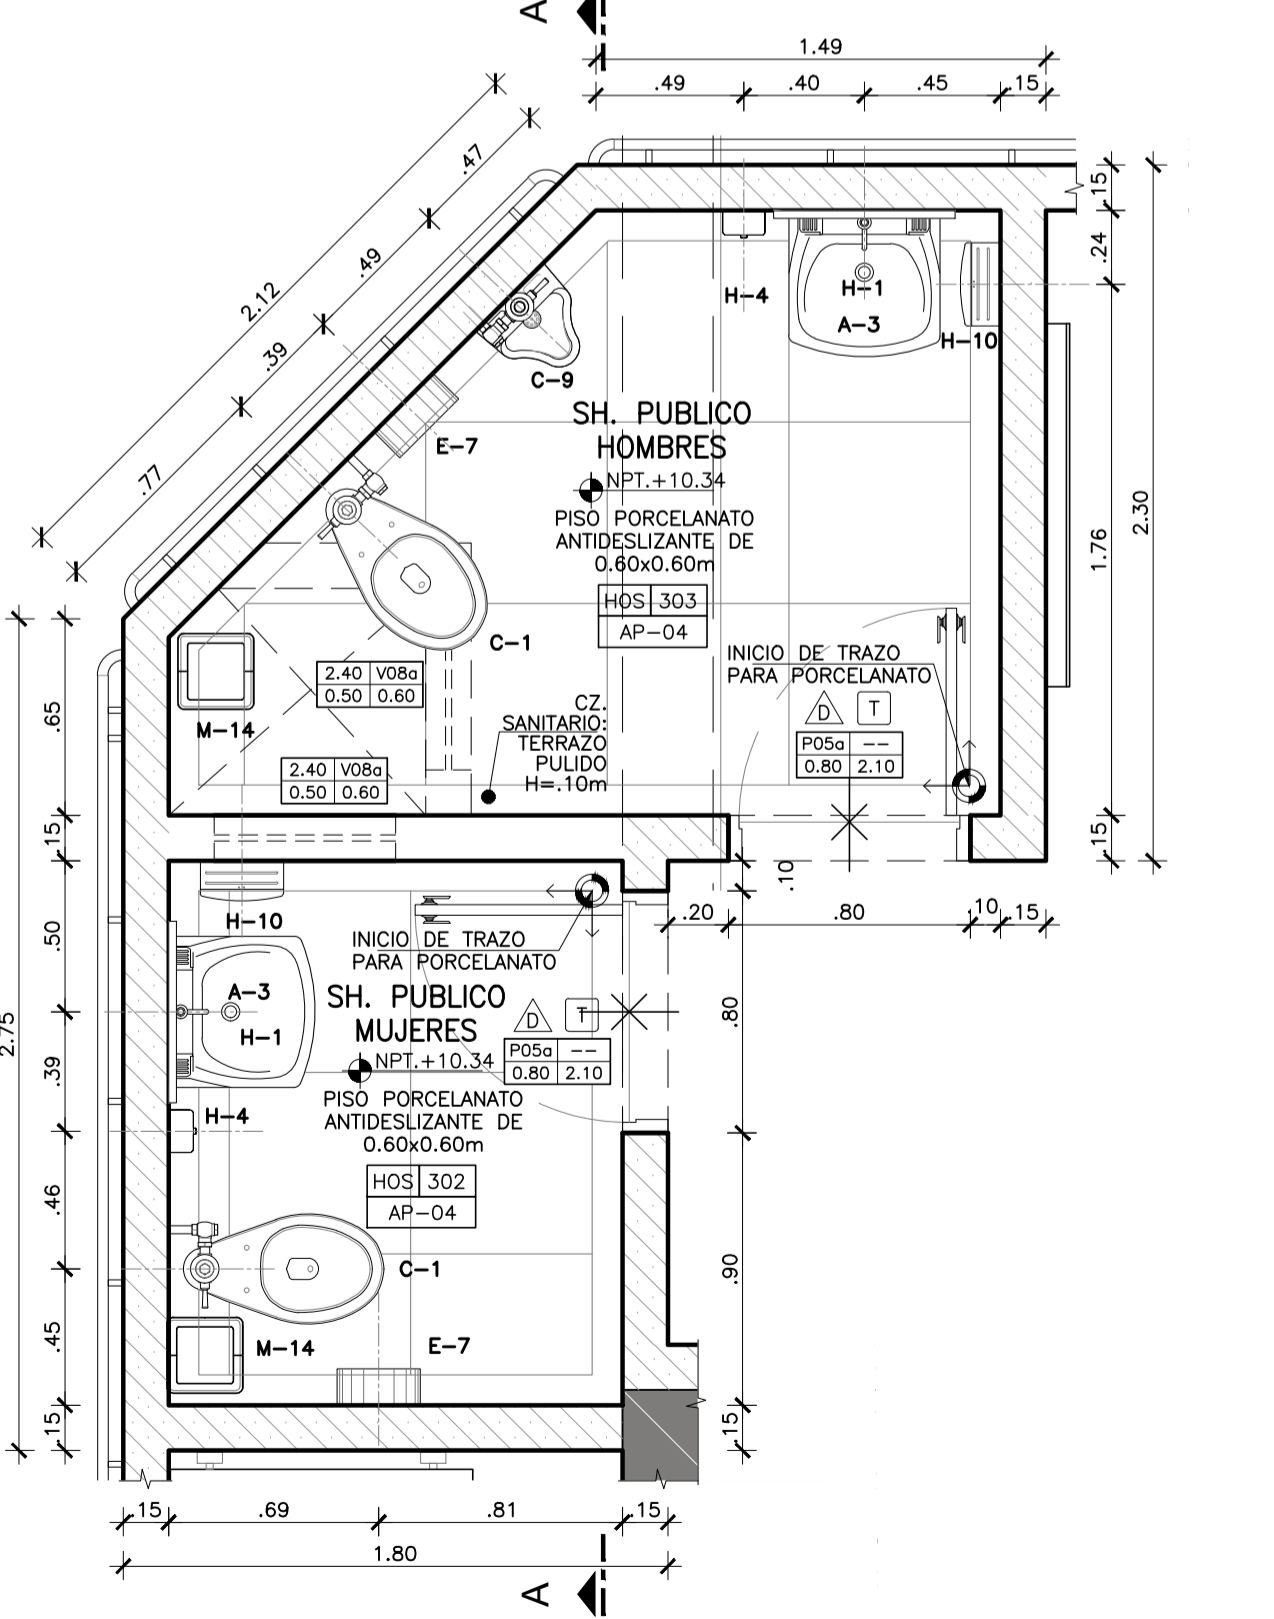

SERVICIOS HIGIENICOS HOS 302 - 303 PLANTA Esc. 1:25

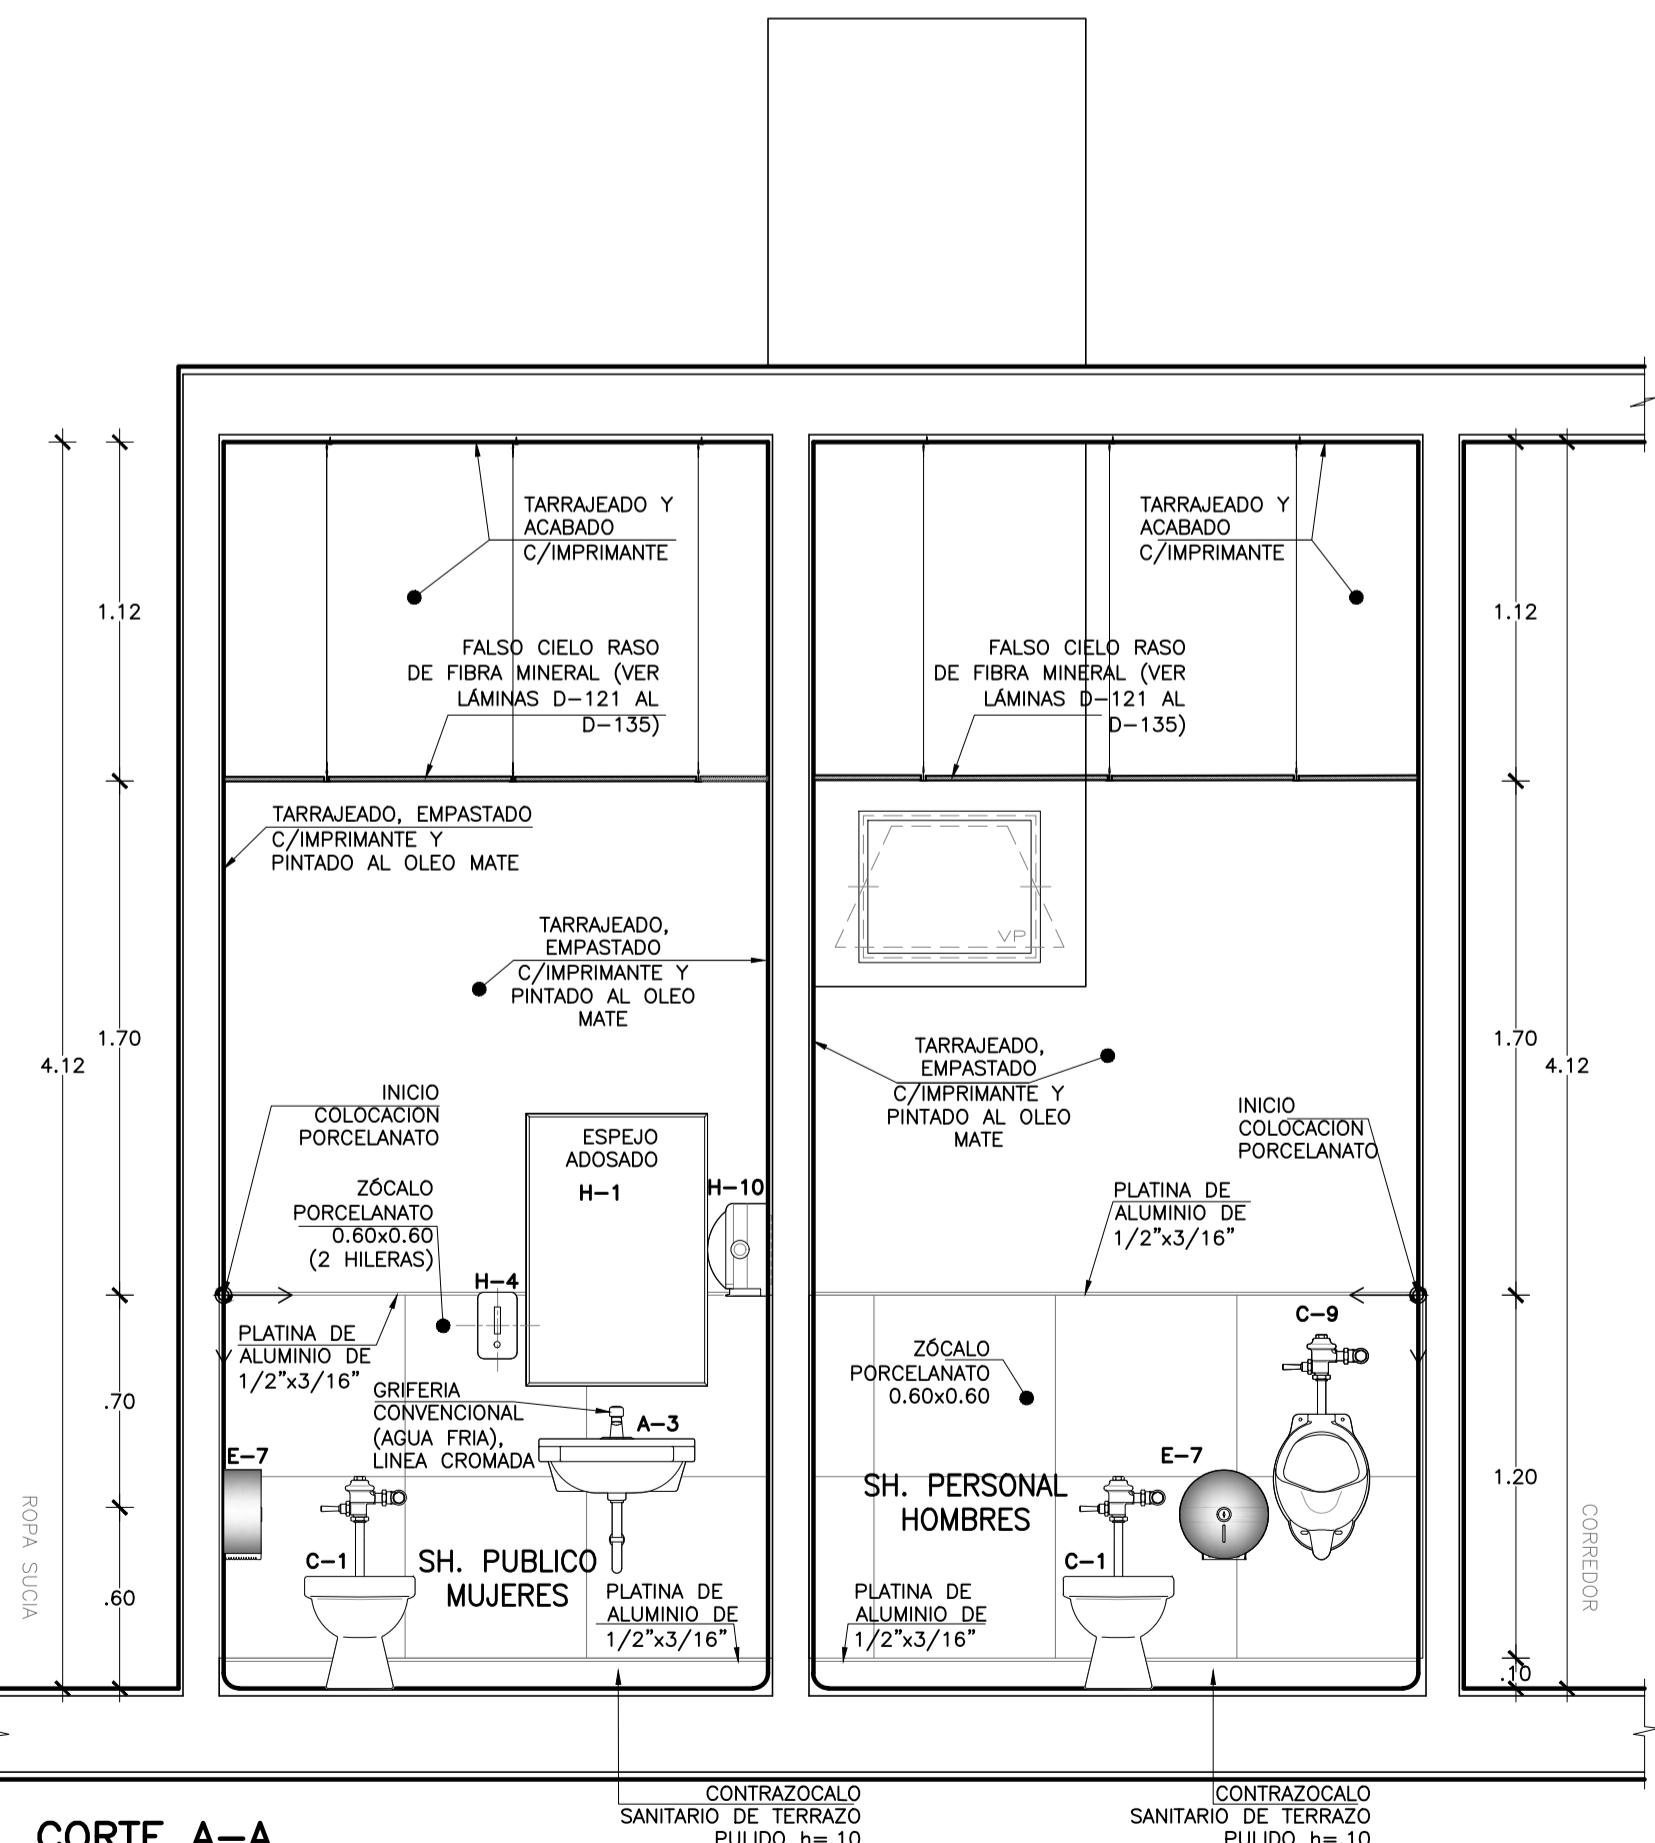

CORTE A-A SERVICIOS HIGIENICOS UPSS HOSPITALIZACION Esc. 1:25