


OBSERVACIONES:

FIRMA JEFE DE PROYECTO:

FIRMA DE PROYECTISTA:

FIRMA DE SUPERVISOR:

PLANO CLAVE:

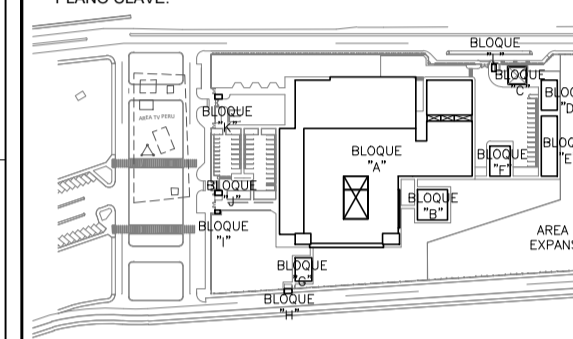

BLOQUE / NIVEL	U.P.S.S. / U.P.S.
BLOQUE A/ 1ER PISO	-CONSULETA EXTERNA -FRANQUISA QUINICA -INDICADOR POR IMAGENES -RESECCION -LABORATORIO PATOLOGIA -MATERIA -CASA MEDICINA -CENTRO DE ASIST -CASA DE FERIA -TRANSPORTES
BLOQUE A/ 2DO PISO	-CONSULETA EXTERNA -ADMINISTRACION -SERVIDOR DE LA INFORMACION -CENTRO DISTRIBUCION -CENTRO SUPLENIMIENTO -CENTRO DE REPARACION Y BANCO DE BIENES -SALA DE USOS MULTIPLES -HOSPITALIZACION
BLOQUE A/ 3ER PISO	-HOSPITALIZACION DE PERSONAL
BLOQUE B	-LABORATORIO
BLOQUE C	-PETIOLOGIA/USP
BLOQUE D	-SALAS AMBULATORIO
BLOQUE E	-TALLERES
BLOQUE F	-ALMACENES
BLOQUE G	-MATERIAL DEPENDIENDO TBC
BLOQUE H	-GUARDIAS
BLOQUE I	-COTO INGRESO SERVIDOR DE TELECOM.
BLOQUE J	-GUARDIAS
BLOQUE K	-GUARDIAS
BLOQUE L	-GUARDIAS

PROYECTO:

ELABORACION DEL EXPEDIENTE TECNICO, EQUIPAMIENTO Y CONTINGENCIA DEL PROYECTO "RECONSTRUCCION DEL HOSPITAL SAUL GARRIDO ROSILLO II-1, DISTRITO DE TUMBES, PROVINCIA DE TUMBES, DEPARTAMENTO DE TUMBES"

UBICACION:

Districto: TUMBES Provincia: TUMBES Departamento: TUMBES

ESPECIALIDAD:

ARQUITECTURA

PLANO:

DETALLES DE BAÑOS TERCER PISO

ELABORADO POR:

CONSORCIO CONSULTOR SAUL GARRIDO
RUC 20607759538

PROFESIONAL RESPONSABLE:

ARQ. PATRICIA M. BARRIENTOS MELENDEZ CAP 3596
ARQ. NEYMER A. SANCHEZ RODRIGUEZ CAP 14752

CAD:


ARCHIVO: ARCHIVO

FECHA:


ABRIL 2022 ESCALA: 1/25

LAMINA:


D-71

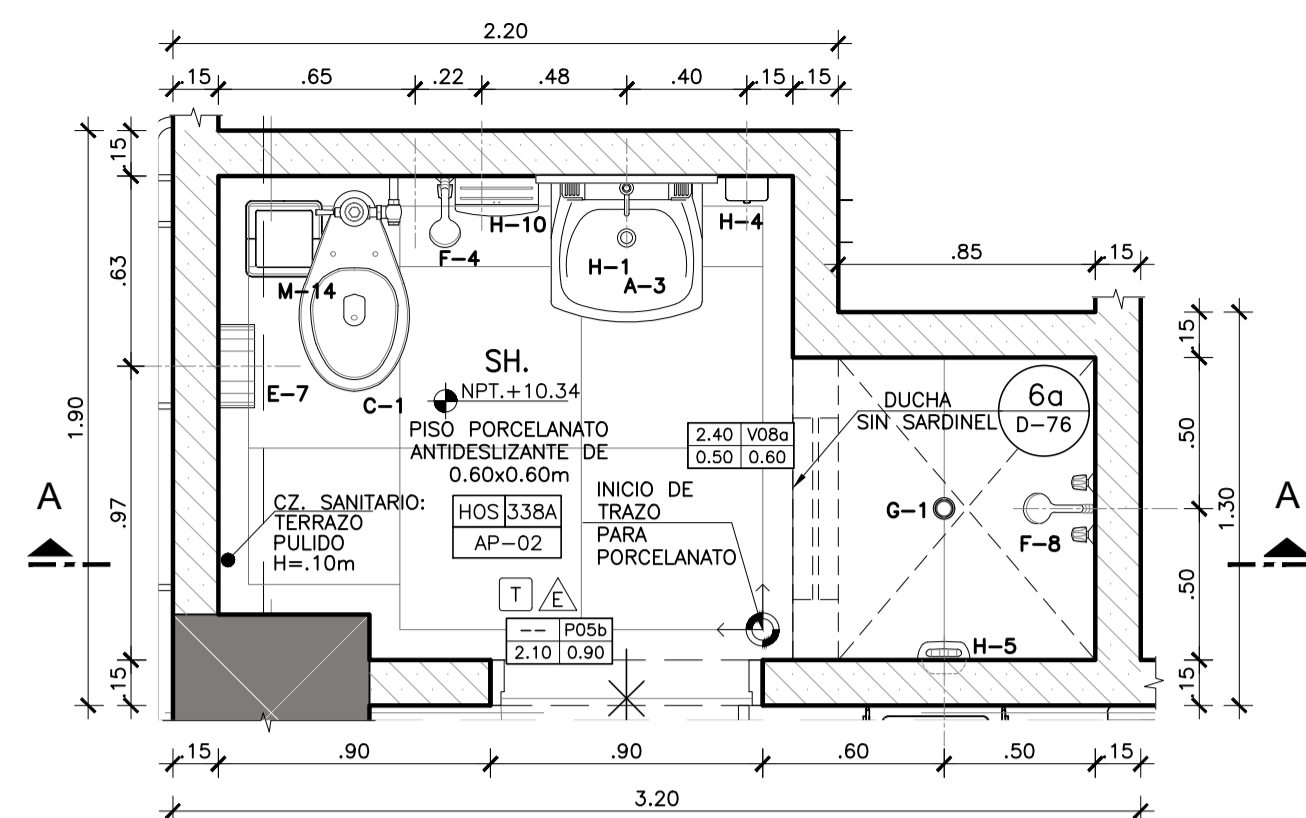


SERVICIOS HIGIENICOS HOS 338A
PLANTA
Esc. 1:25

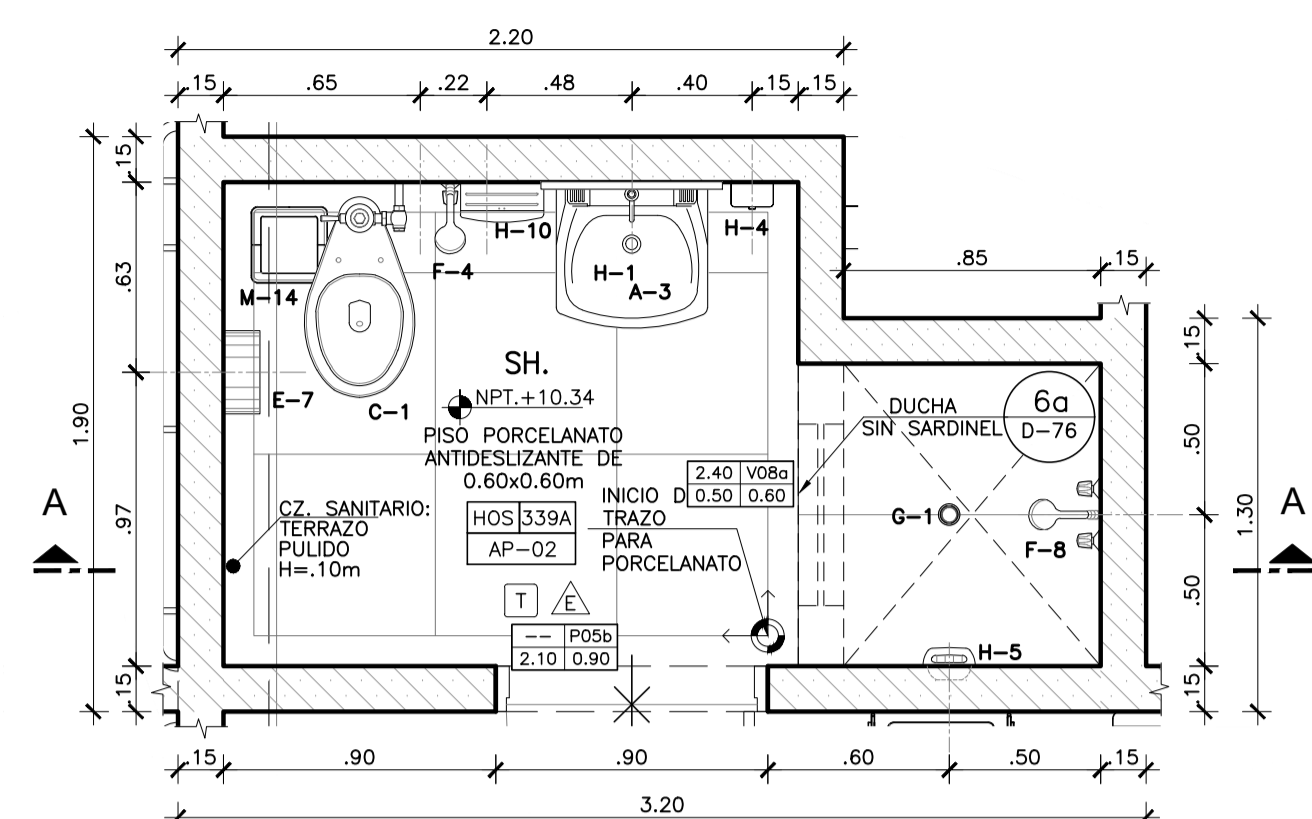


SERVICIOS HIGIENICOS HOS 339A
PLANTA
Esc. 1:25

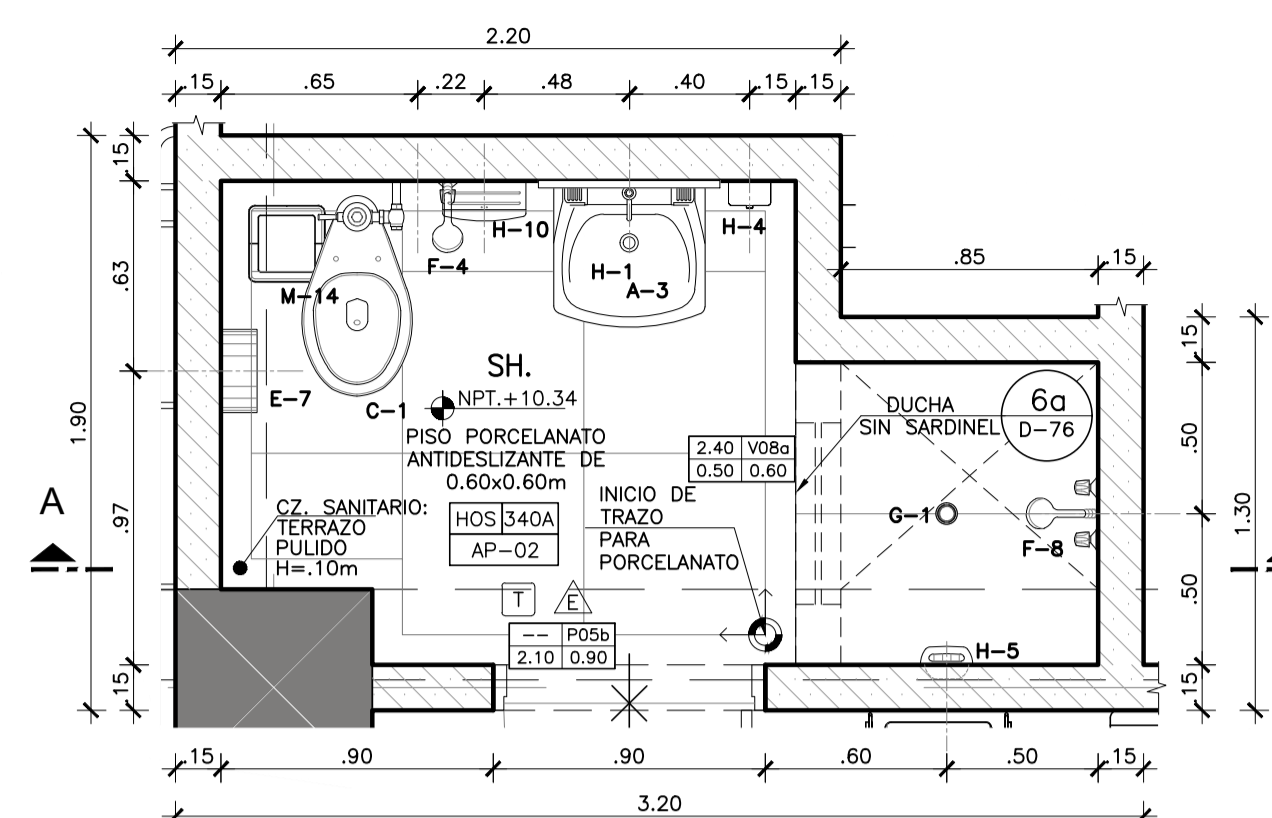


SERVICIOS HIGIENICOS HOS 340A
PLANTA
Esc. 1:25

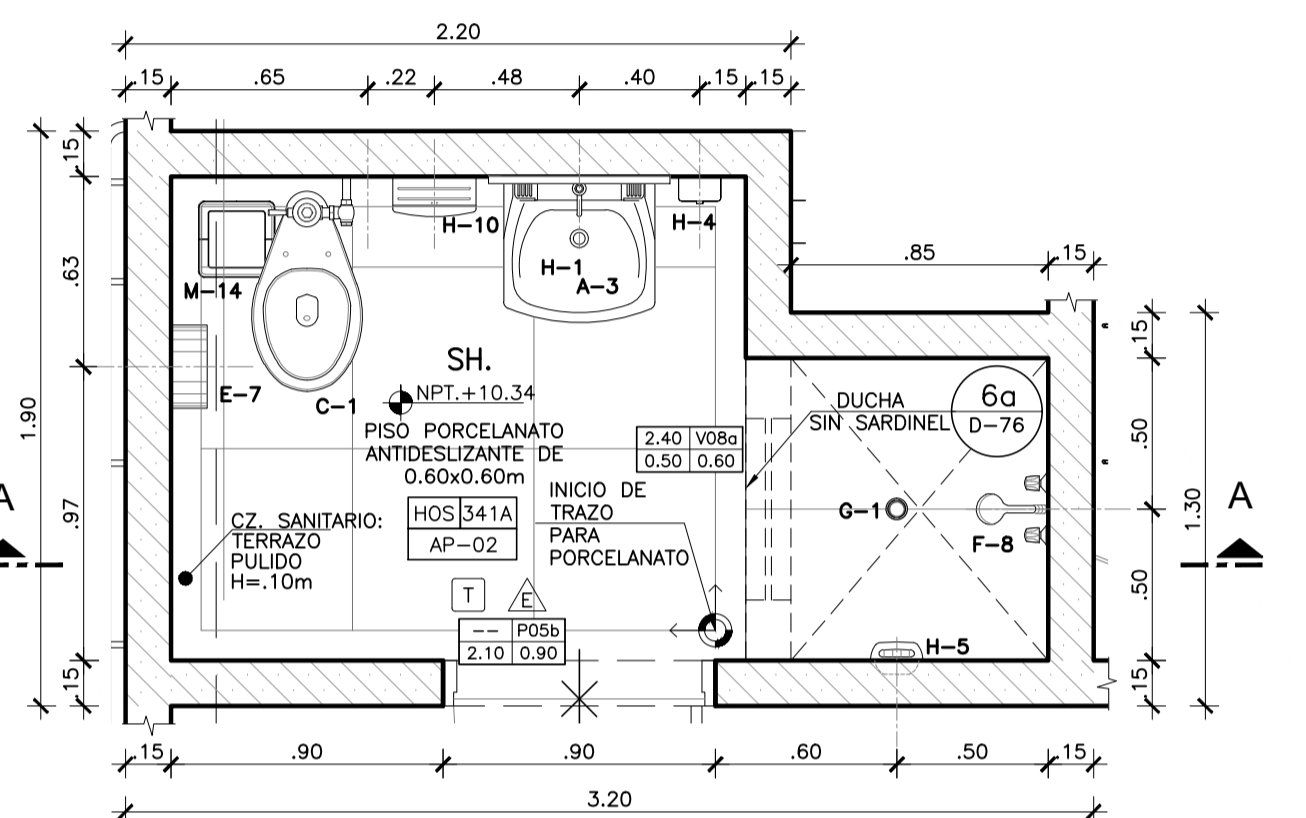


SERVICIOS HIGIENICOS HOS 341
PLANTA
Esc. 1:25

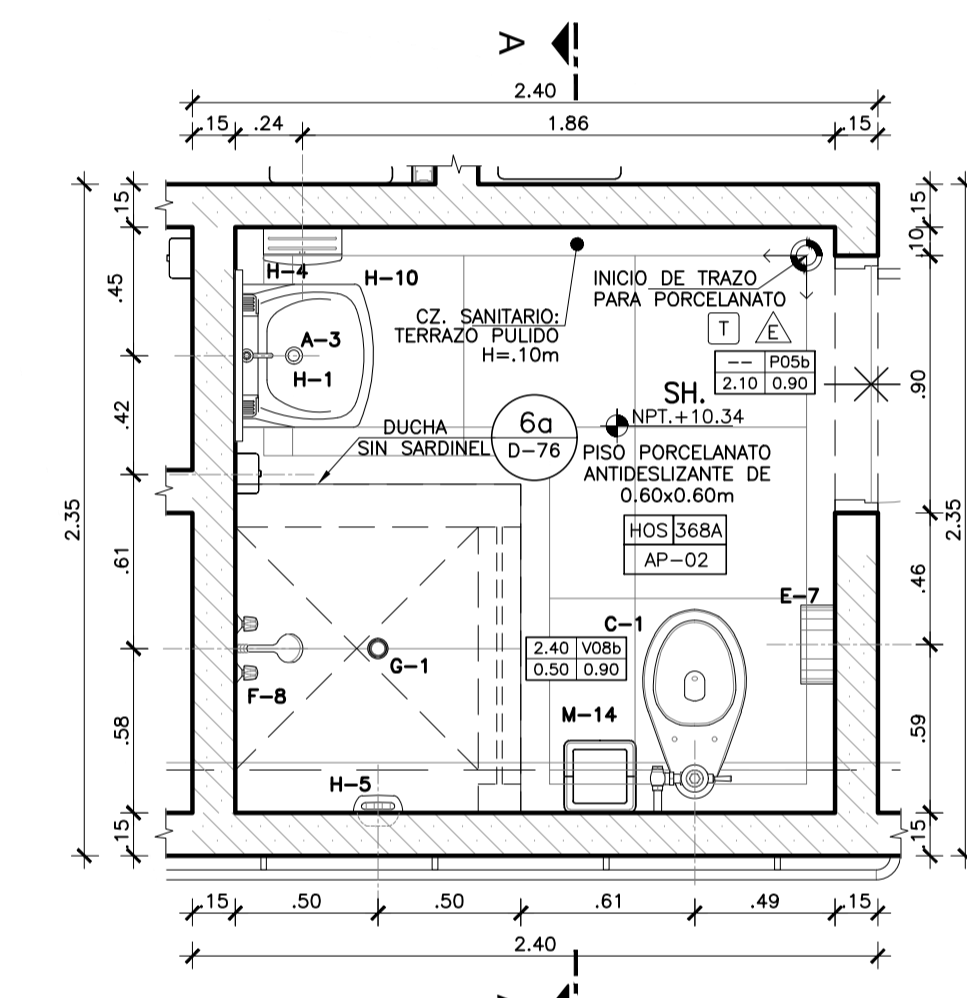

SERVICIOS HIGIENICOS HOS 342A
PLANTA
Esc. 1:25

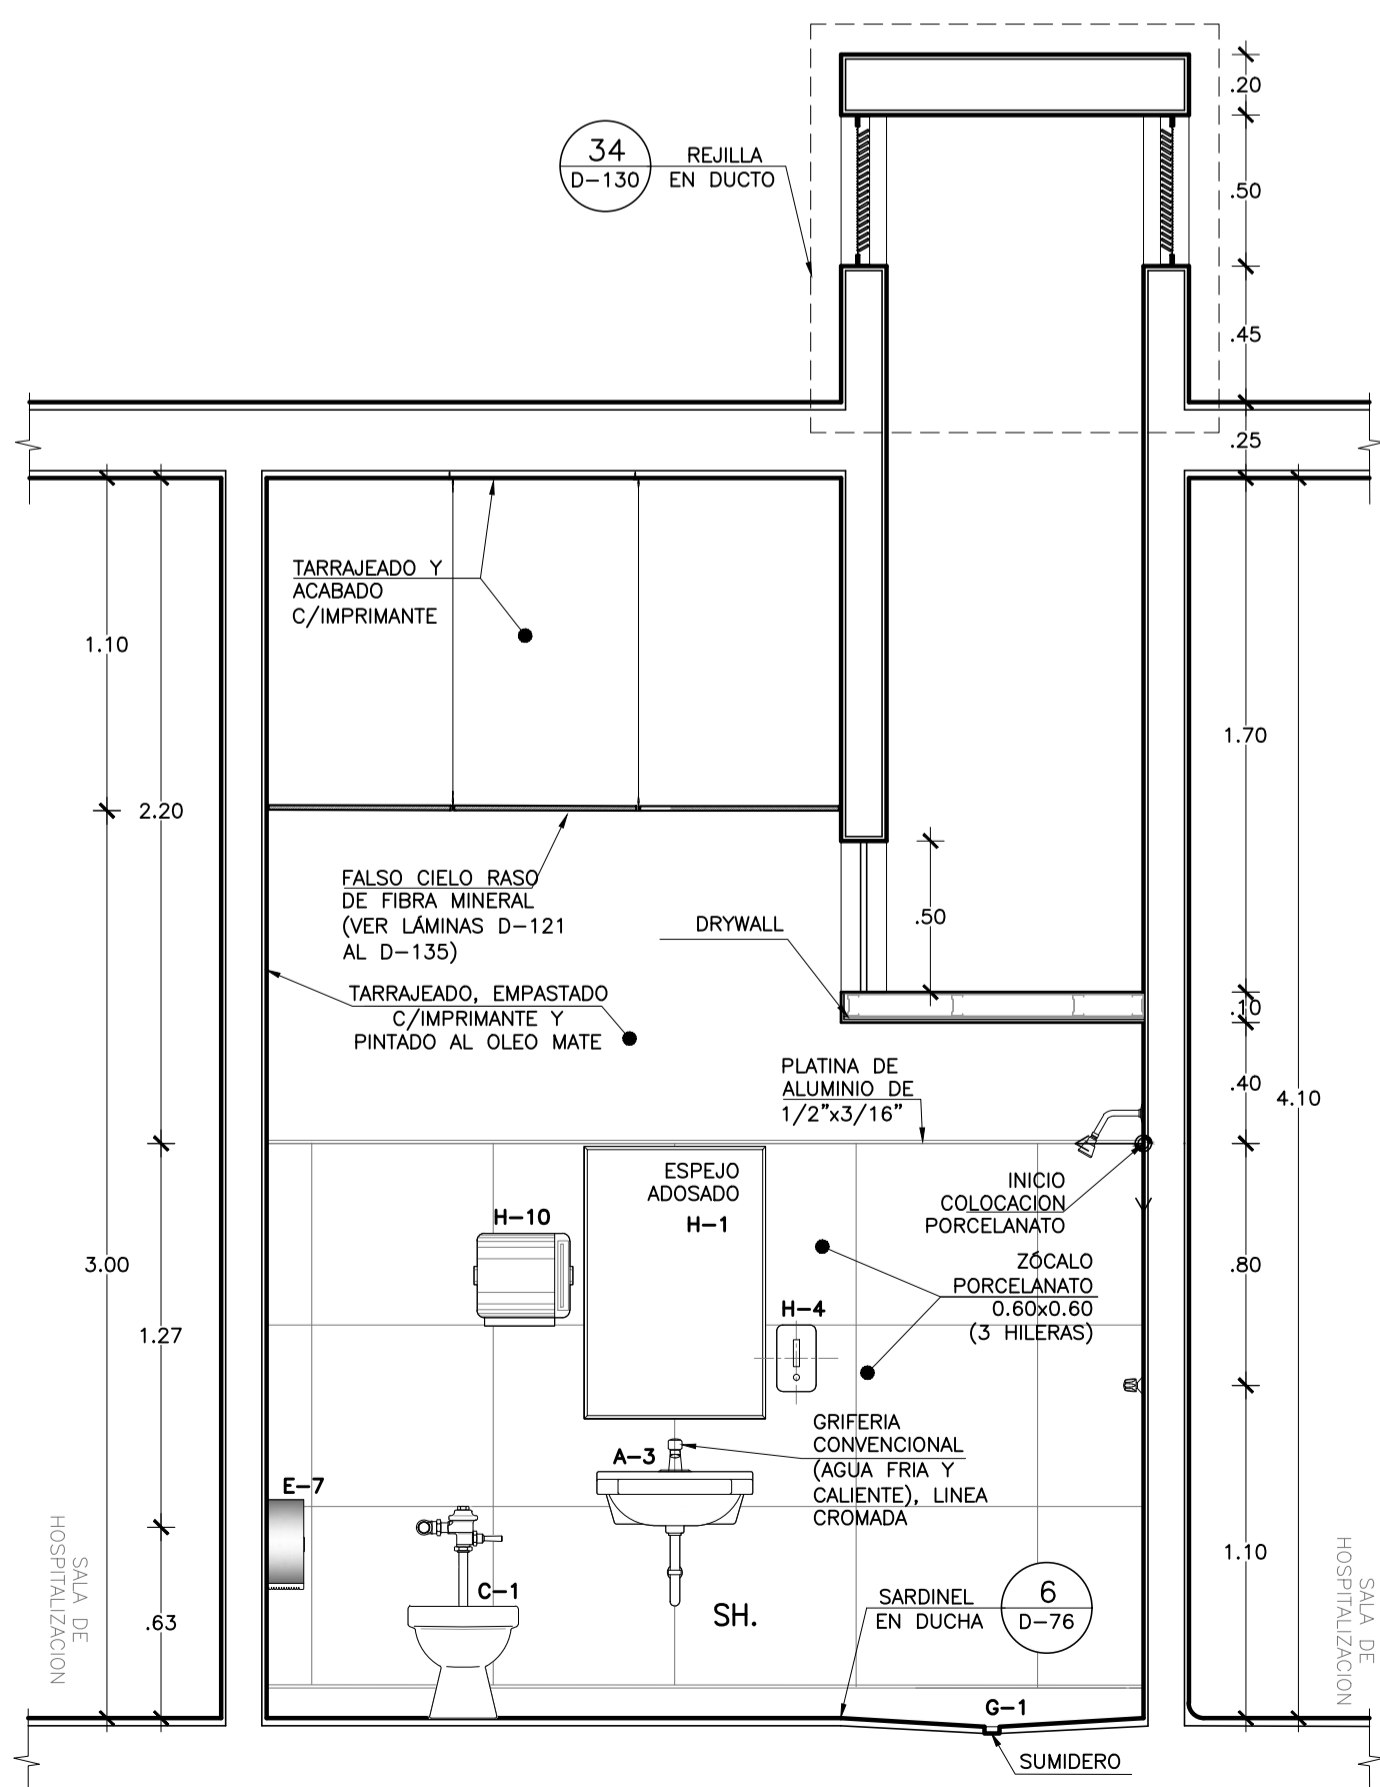

CORTE A-A
SERVICIOS HIGIENICOS
UPSS HOSPITALIZACION
Esc. 1:25

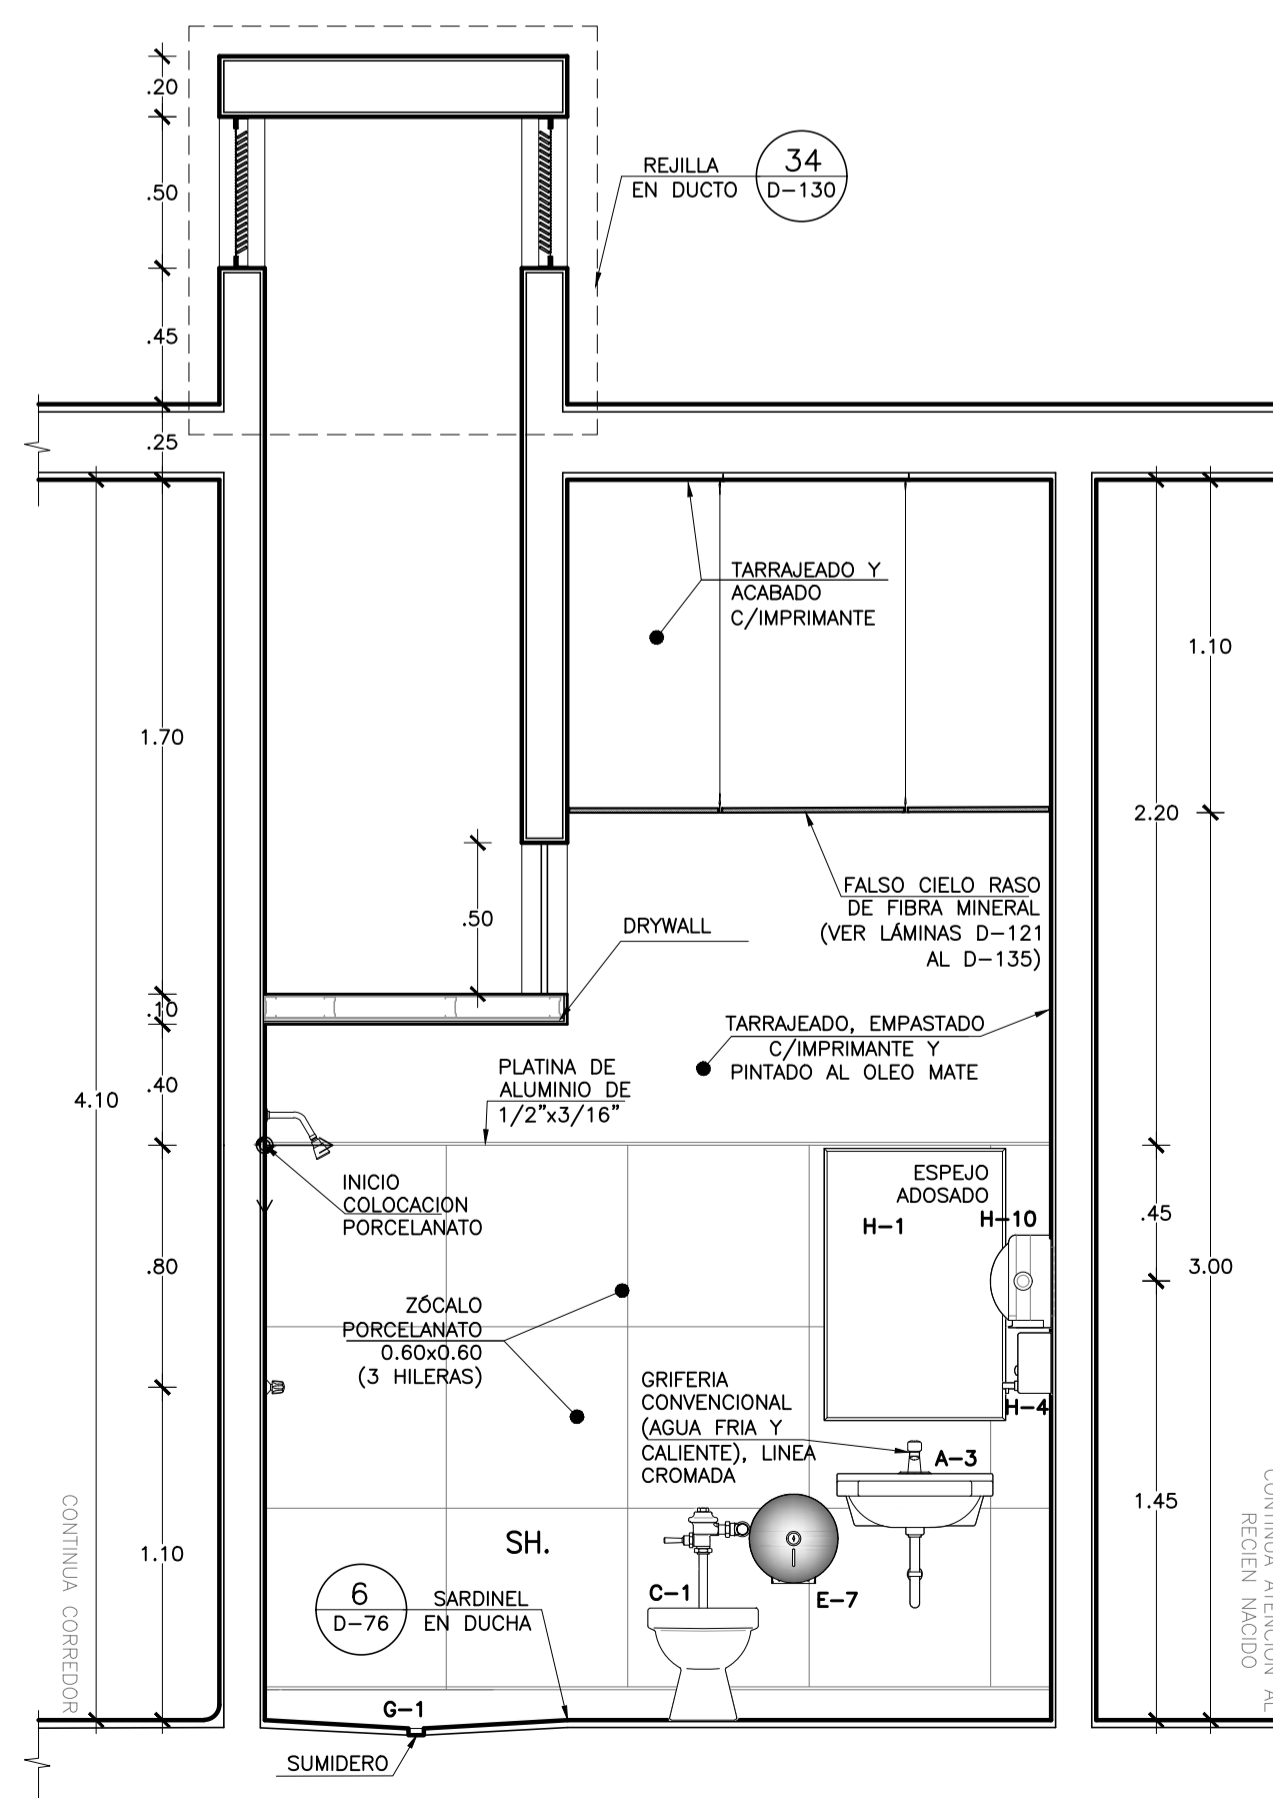

CORTE A-A
SERVICIOS HIGIENICOS
UPSS HOSPITALIZACION
Esc. 1:25

LEYENDA

DESCRIPCION APARATOS Y ACCESORIOS SANITARIOS Y ALUMBRADO DE INSTALACION	CANTIDAD	UNIDAD
A-2 LAVATORIO DE CERAMICA O LOZA VITRIFICADA DE 23 X 18, GRIFERIA CONVENCIONAL, AGUA FRIA Y CALIENTE	0,80m	
A-3 LAVATORIO DE CERAMICA O LOZA VITRIFICADA DE 23 X 18, GRIFERIA CONVENCIONAL, SOLO AGUA FRIA	0,80m	
A-4 LAVATORIO DE CERAMICA VITRIFICADA PARA MINIVALVULOS, GRIFERIA TIPO ALTA CONTROL DE CODO MARCA AGUA FRIA	0,80m	
A-5 LAVANADOS DE CERAMICA VITRIFICADA TIPO DUALIN SOBRE PLANCHAS DE CONCRETO, CONTROL DE MANO, SOLO AGUA FRIA	0,80m	
C-1 INODORO DE LOZA VITRIFICADA CON VALVULA FLOUOMETRICA	N.P.T.	
C-1a INODORO DE LOZA VITRIFICADA CON VALVULA FLOUOMETRICA PARA DISCAPACITADO	N.P.T.	
C-4b INODORO BABY FRESH	N.P.T.	
C-8 URNARIO DE CERAMICA O LOZA VITRIFICADA BLANCA DE PARED, CON GRIFERIA VALVULA FLOUOMETRICA	1,00m	
E-7 DISPENSADOR DE PAPEL HIGIENICO CON LLAVE	0,80m-0,80m	
E-7b BARRA DE PROTECCION PARA DUCHA	1,00m	
F-1 DUCHA DE DOS LAMENAS PARA AGUA FRIA Y CALIENTE CON GRIFERIA MEZCLADORA CROMADA	2,00m 1,10m	
G-1 SUMIDERO DE BRONCE CROMADO PARA DUCHA	N.P.T.	
H-1 ESPEJO ADOSADO DE MARCO METALICO H=0,80m, A=0,60m	1,00m	
H-1b ESPEJO ADOSADO DE MARCO METALICO, H=0,70m A=0,60m, INCLINADO PARA DISCAPACITADO	1,00m	
H-10 DISPENSADOR DE PAPEL TOALLA	1,80m/1,00	
H-12 AGUARDERNA DE TUBO PARA DISCAPACITADOS EN INODORO	0,90m	
H-4 JABONERA CROMADA CON DISPENSADOR PARA JABON LIQUIDO	1,00m	
H-5 JABONERA DE LOZA PARA DUCHA	1,10m	
H-7 BARRA CROMADA PARA CORTINAS	2,00m	
M-14 PAPERERA DE PLASTICO CON TAPA Y VENTANA BATIBLE	N.P.T.	
M-16 BANCO DE CONCRETO PARA VESTUARIO	0,40m	
M-3 CASILLERO METALICO CLASIFICADO, DE UN CUERPO Y DOS COMPARTIMIENTOS	0,40m	
M-9 PERSIENA METALICA DE PARED CON 4 GANCHOS	1,00m	
M-07a CAMBIADOR DE PAÑALES HORIZONTAL 89,4 X 58,9 CM	0,85m	
AR-1 ASIENTO REBATIBLE ACERO INOX. 45X50 CM	0,50m	