


OBSERVACIONES:

FIRMA JEFE DE PROYECTO:

FIRMA DE PROYECTISTA:

FIRMA DE SUPERVISOR:

PLANO CLAVE:

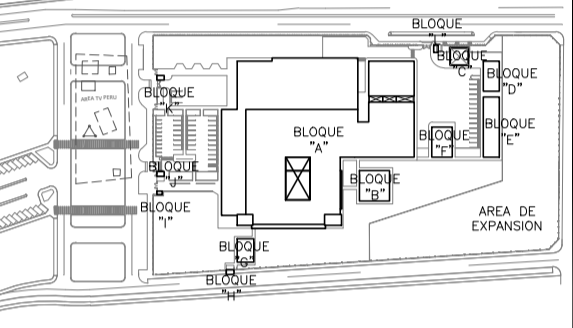

BLOQUE / NIVEL	U.P.S.S. / U.P.S.
BLOQUE A/ 1ER PISO	<ul style="list-style-type: none"> COSECHA EXTERNA FRIGIFERO CUBICA INDICADOR POR IMAGENES RESERVOIRIO RESERVOIRIO PATOLOGICO RESERVOIRIO DE AGUA CAJA DE FIBRA TRANSPIRANTES
BLOQUE A/ 2DO PISO	<ul style="list-style-type: none"> COSECHA EXTERNA ADMINISTRACION RESERVOIRIO DE LA INFORMACION CENTRO DE ESTUDIOS CENTRO DE INVESTIGACION CENTRO DE MANEJO Y BANCO DE DATOS RESERVOIRIO DE PERSONAL
BLOQUE A/ 3ER PISO	<ul style="list-style-type: none"> RESERVOIRIO DE PERSONAL
BLOQUE B	<ul style="list-style-type: none"> LAVANDERIA
BLOQUE C	<ul style="list-style-type: none"> PETROLEO/SLP
BLOQUE D	<ul style="list-style-type: none"> SALIN AMBIENTAL
BLOQUE E	<ul style="list-style-type: none"> TALLERES
BLOQUE F	<ul style="list-style-type: none"> LABORATORIOS
BLOQUE G	<ul style="list-style-type: none"> MODELO OPERACION TIC
BLOQUE H	<ul style="list-style-type: none"> GUARDIANA
BLOQUE I	<ul style="list-style-type: none"> OTO INGRESO SERVIDO DE TELECOM
BLOQUE J	<ul style="list-style-type: none"> GUARDIANA
BLOQUE K	<ul style="list-style-type: none"> GUARDIANA
BLOQUE L	<ul style="list-style-type: none"> GUARDIANA

PROYECTO:

ELABORACION DEL EXPEDIENTE TECNICO, EQUIPAMIENTO Y CONTINGENCIA DEL PROYECTO "RECONSTRUCCION DEL HOSPITAL SAUL GARRIDO ROSILLO II-1, DISTRITO DE TUMBES, PROVINCIA DE TUMBES, DEPARTAMENTO DE TUMBES"

UBICACION:

Districto: TUMBES Provincia: TUMBES Departamento: TUMBES

ESPECIALIDAD:

ARQUITECTURA

PLANO:

DETALLES DE BAÑOS TERCER PISO

ELABORADO POR:

CONSORCIO CONSULTOR SAUL GARRIDO RUC 20607759538

PROFESIONAL RESPONSABLE:

ARQ. PATRICIA M. BARRIENTOS MELENDEZ CAP 3596
ARQ. NEYMER A. SANCHEZ RODRIGUEZ CAP 14752

CAD:

ARCHIVO:

ARCHIVO

FECHA:


ESCALA:

ABRIL 2022


1/25

LAMINA:


D-73

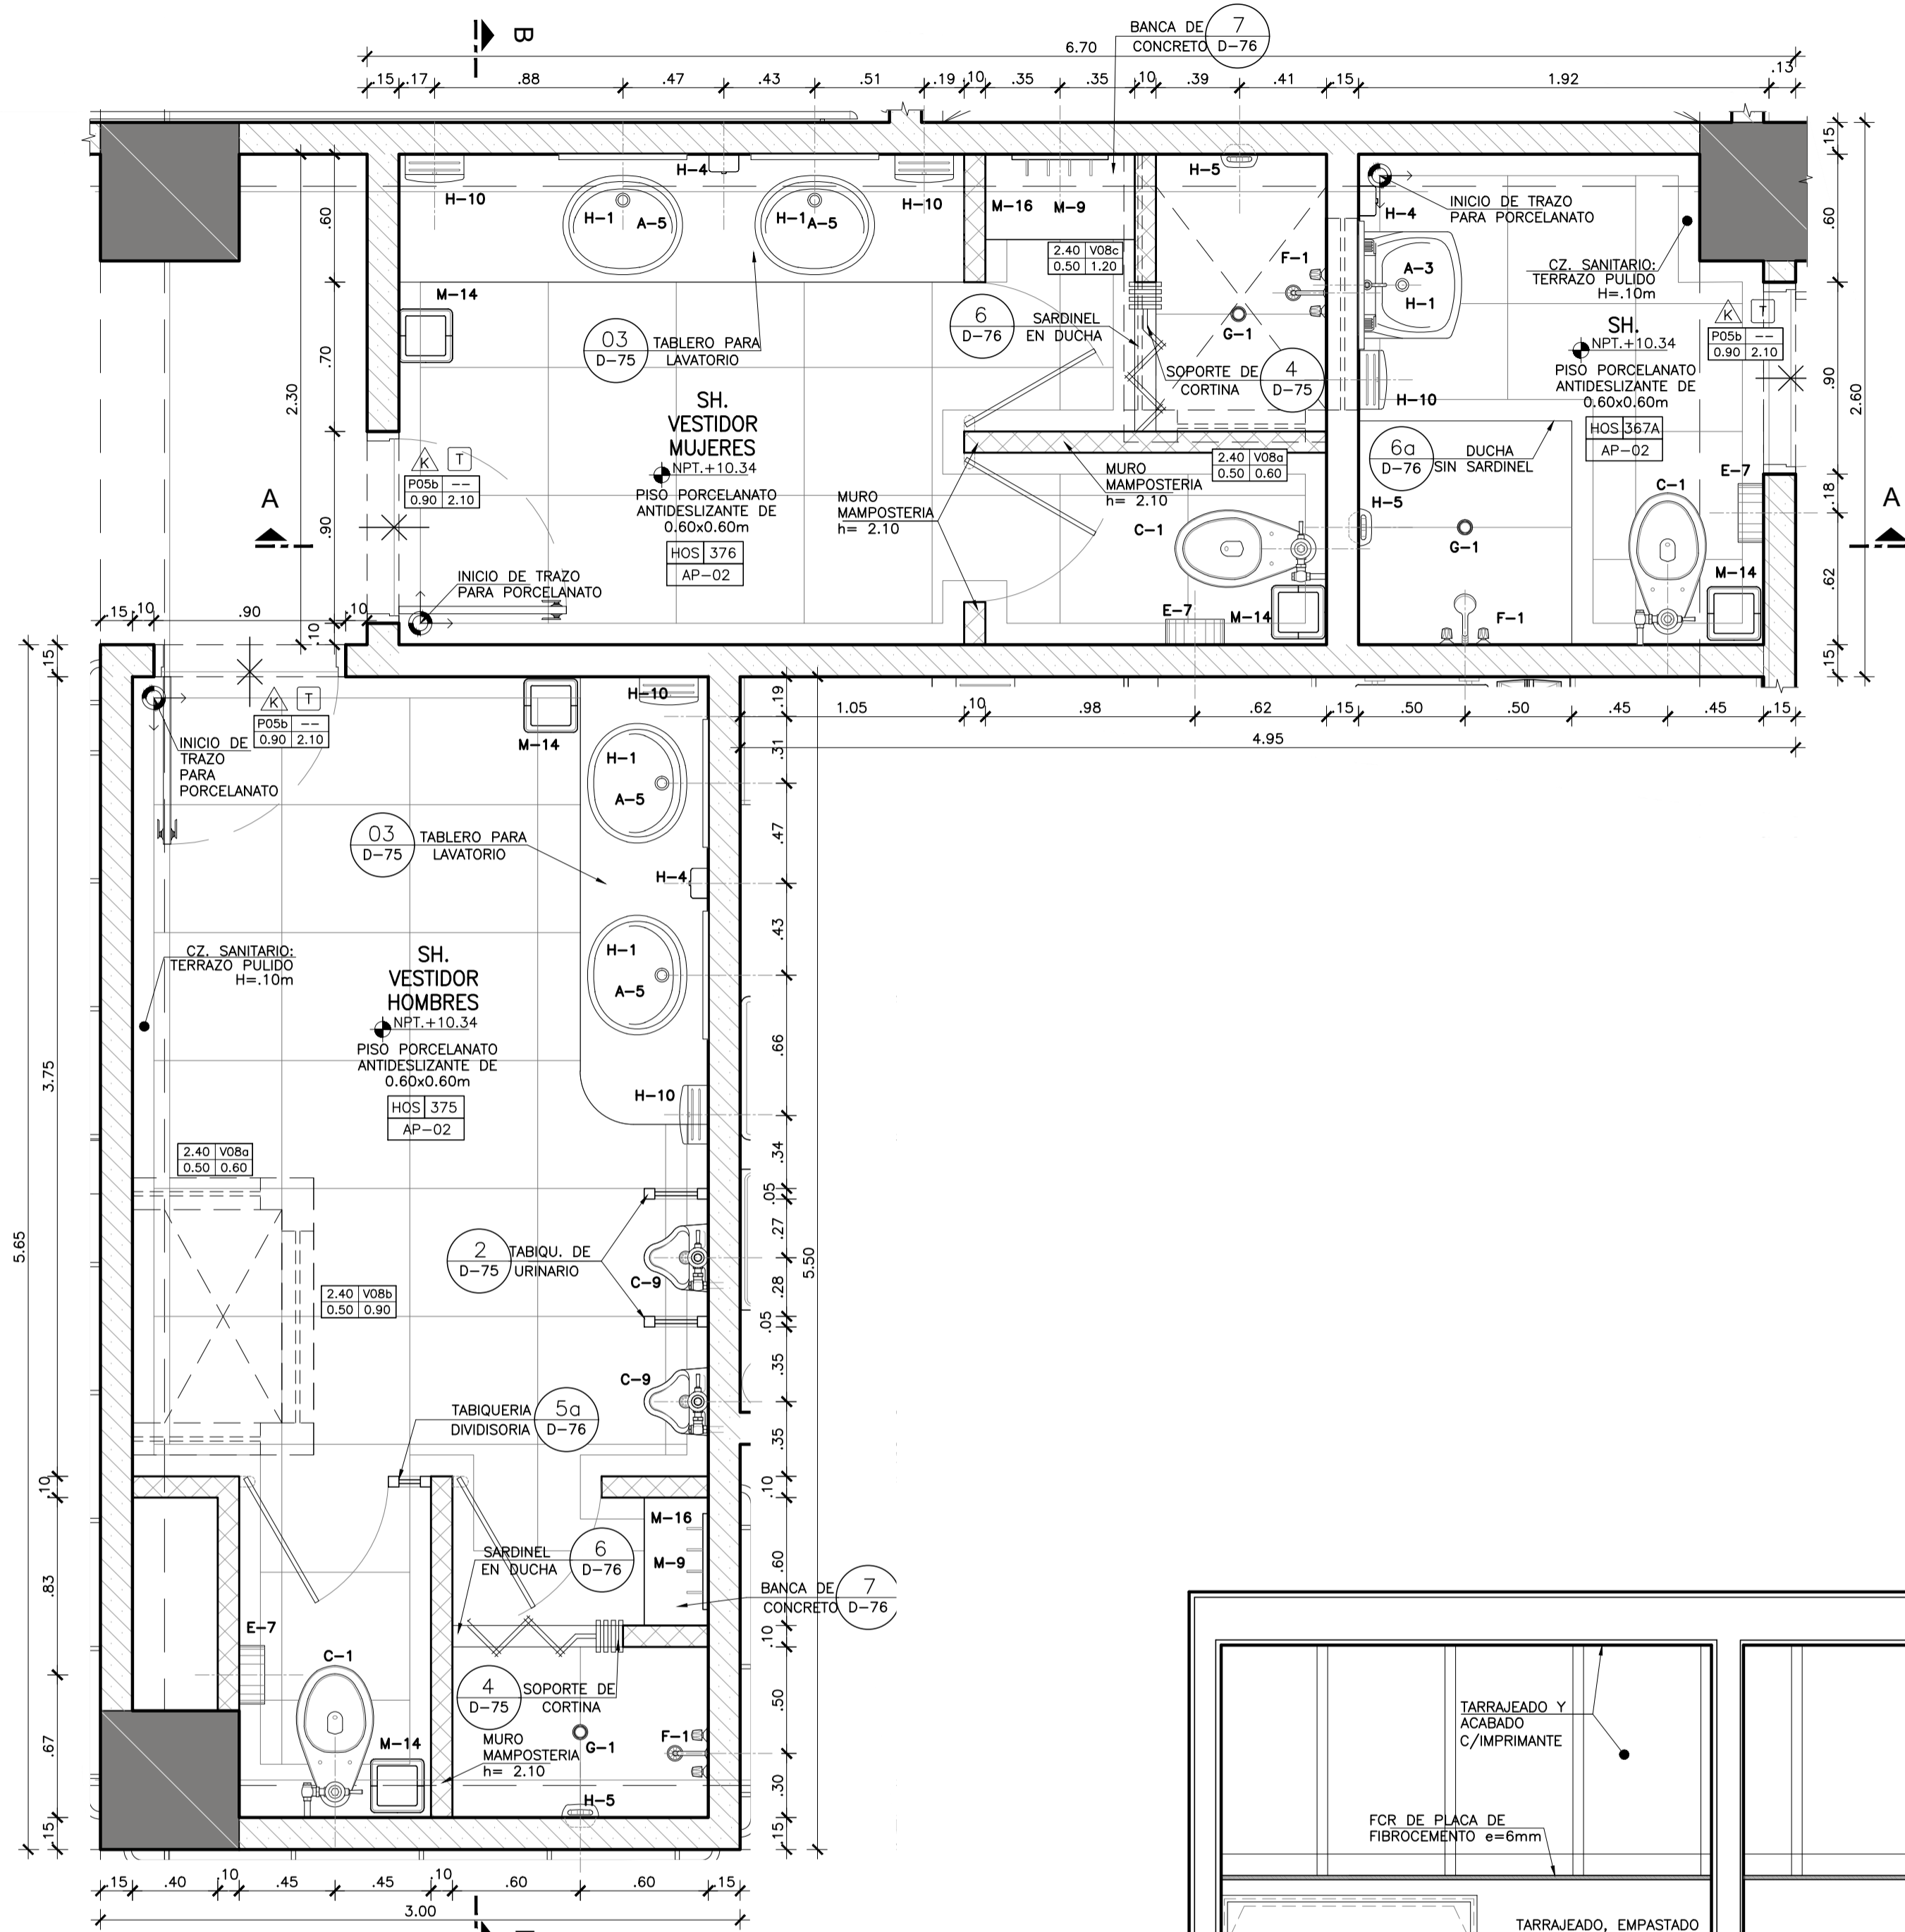

SERVICIOS HIGIENICOS HOS 375 - 376 PLANTA Esc. 1:25

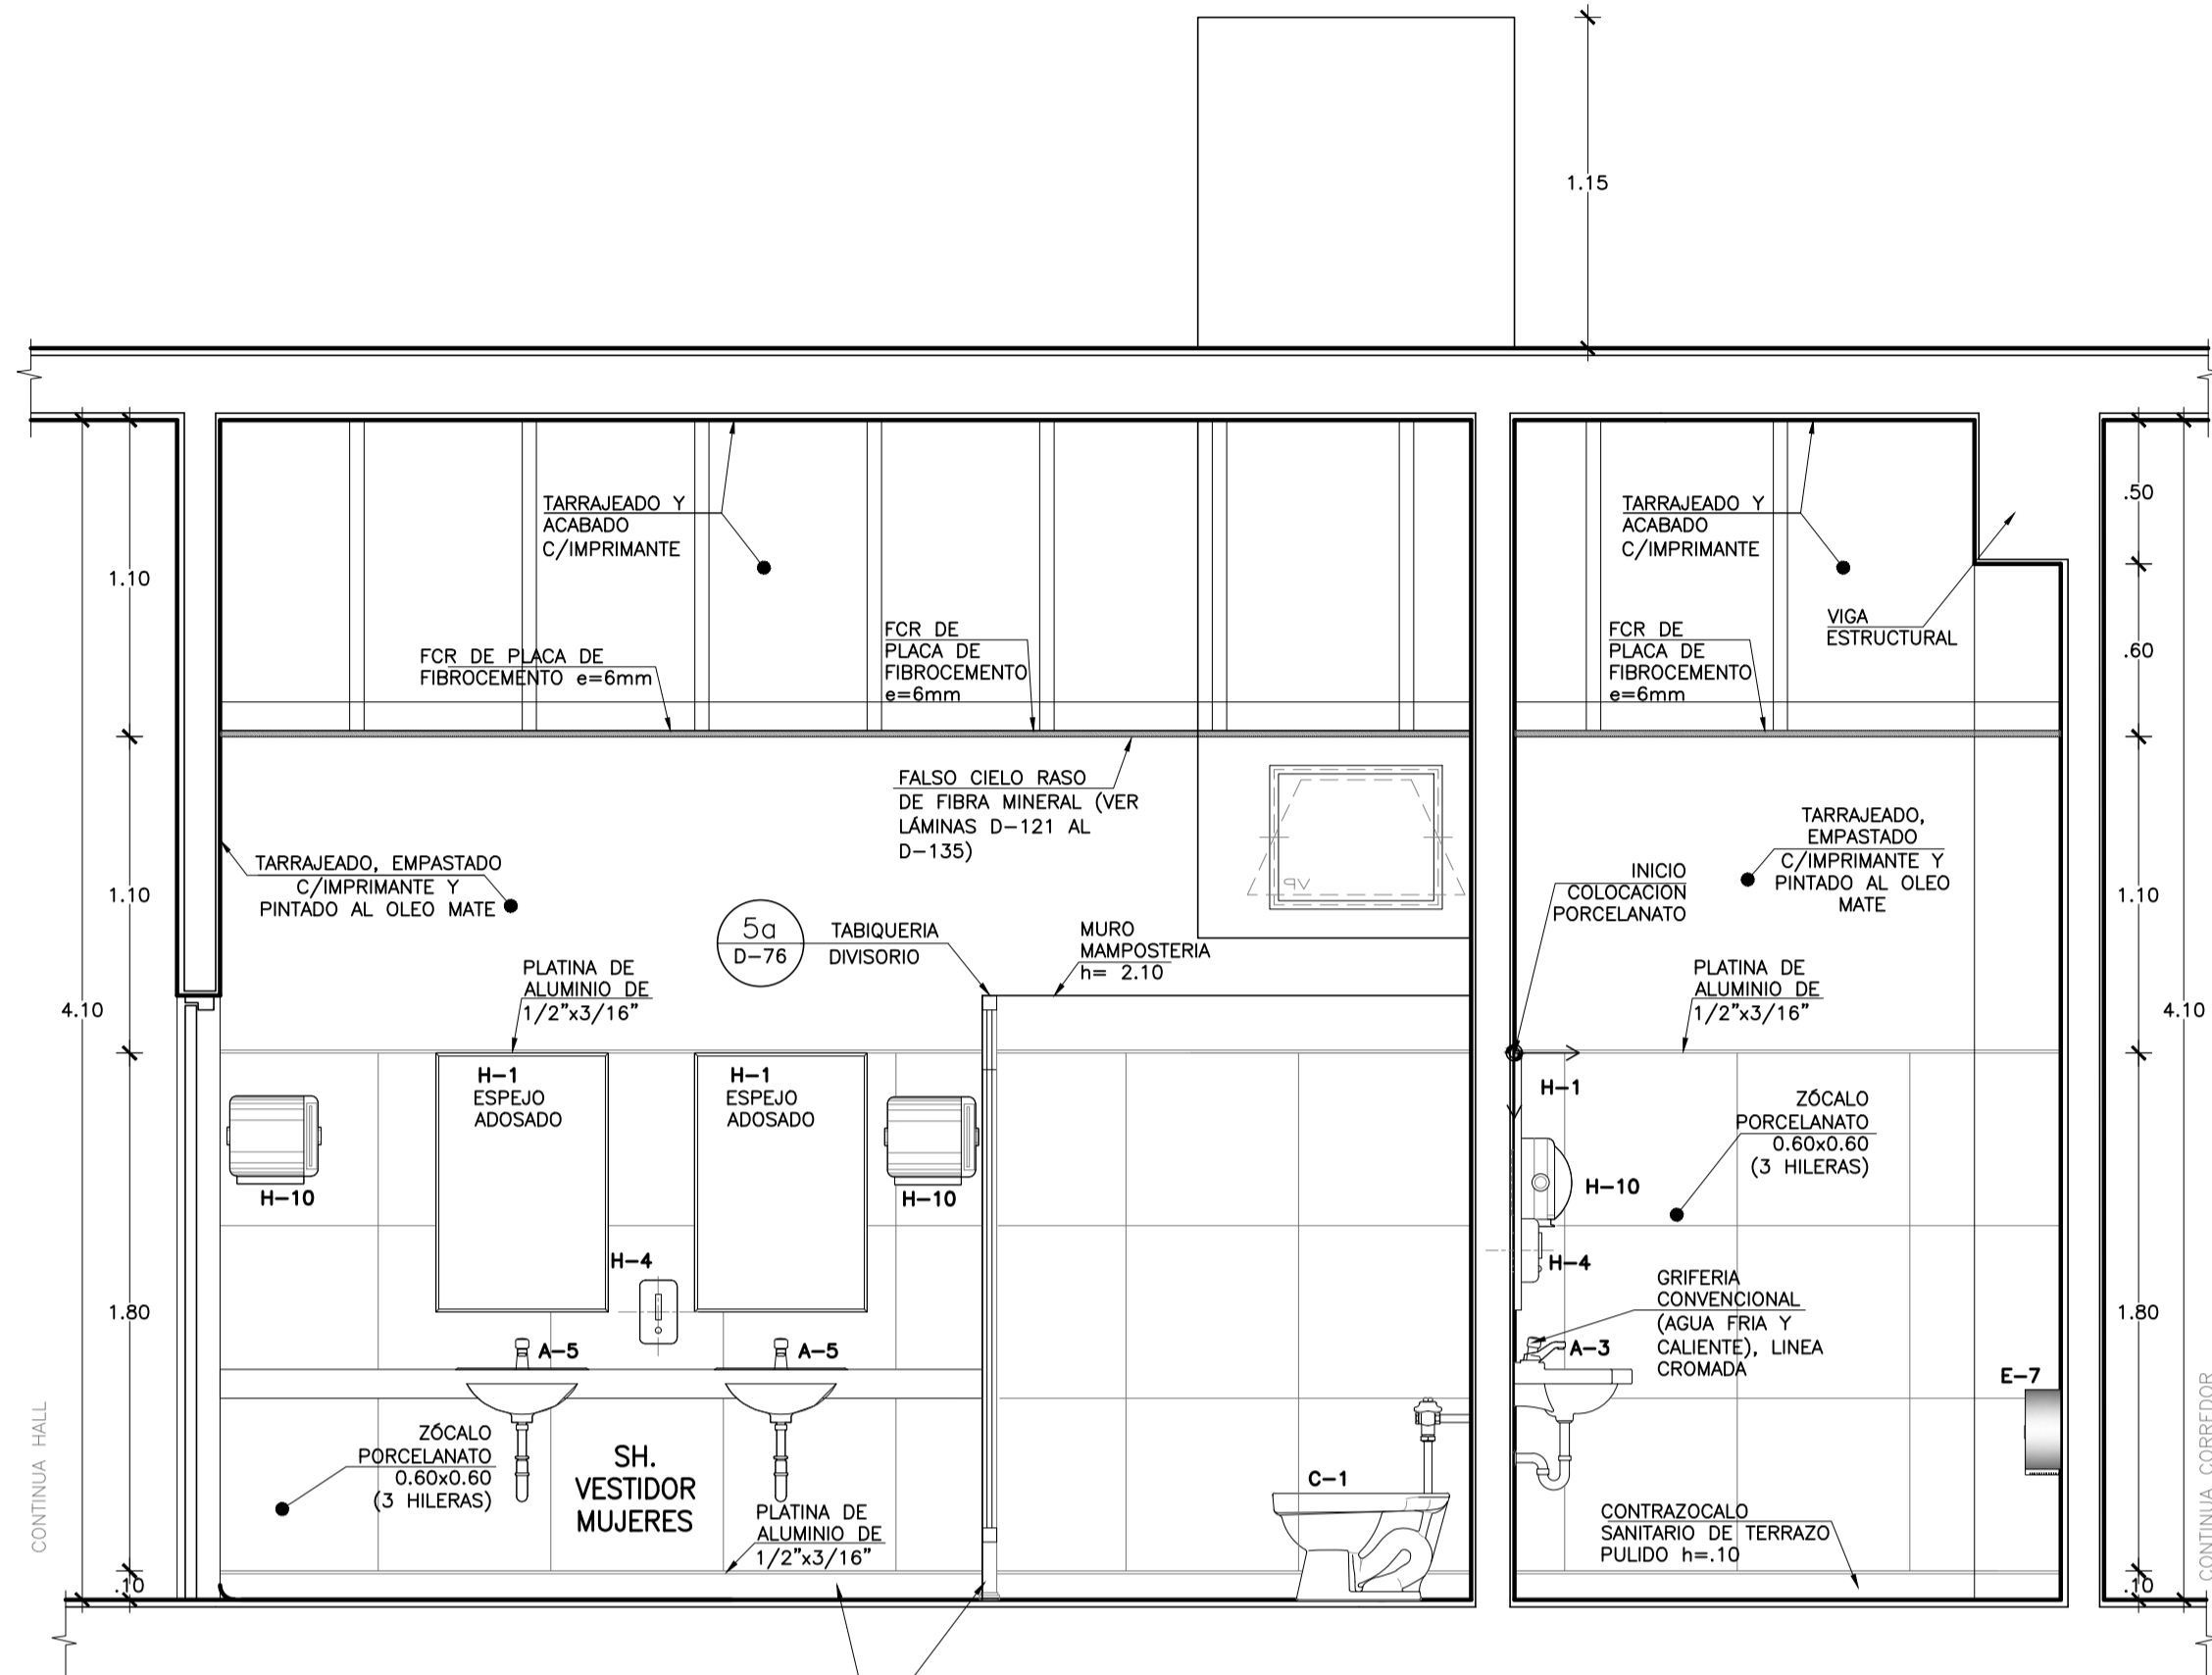

CORTE A-A SERVICIOS HIGIENICOS UPSS HOSPITALIZACION Esc. 1:25

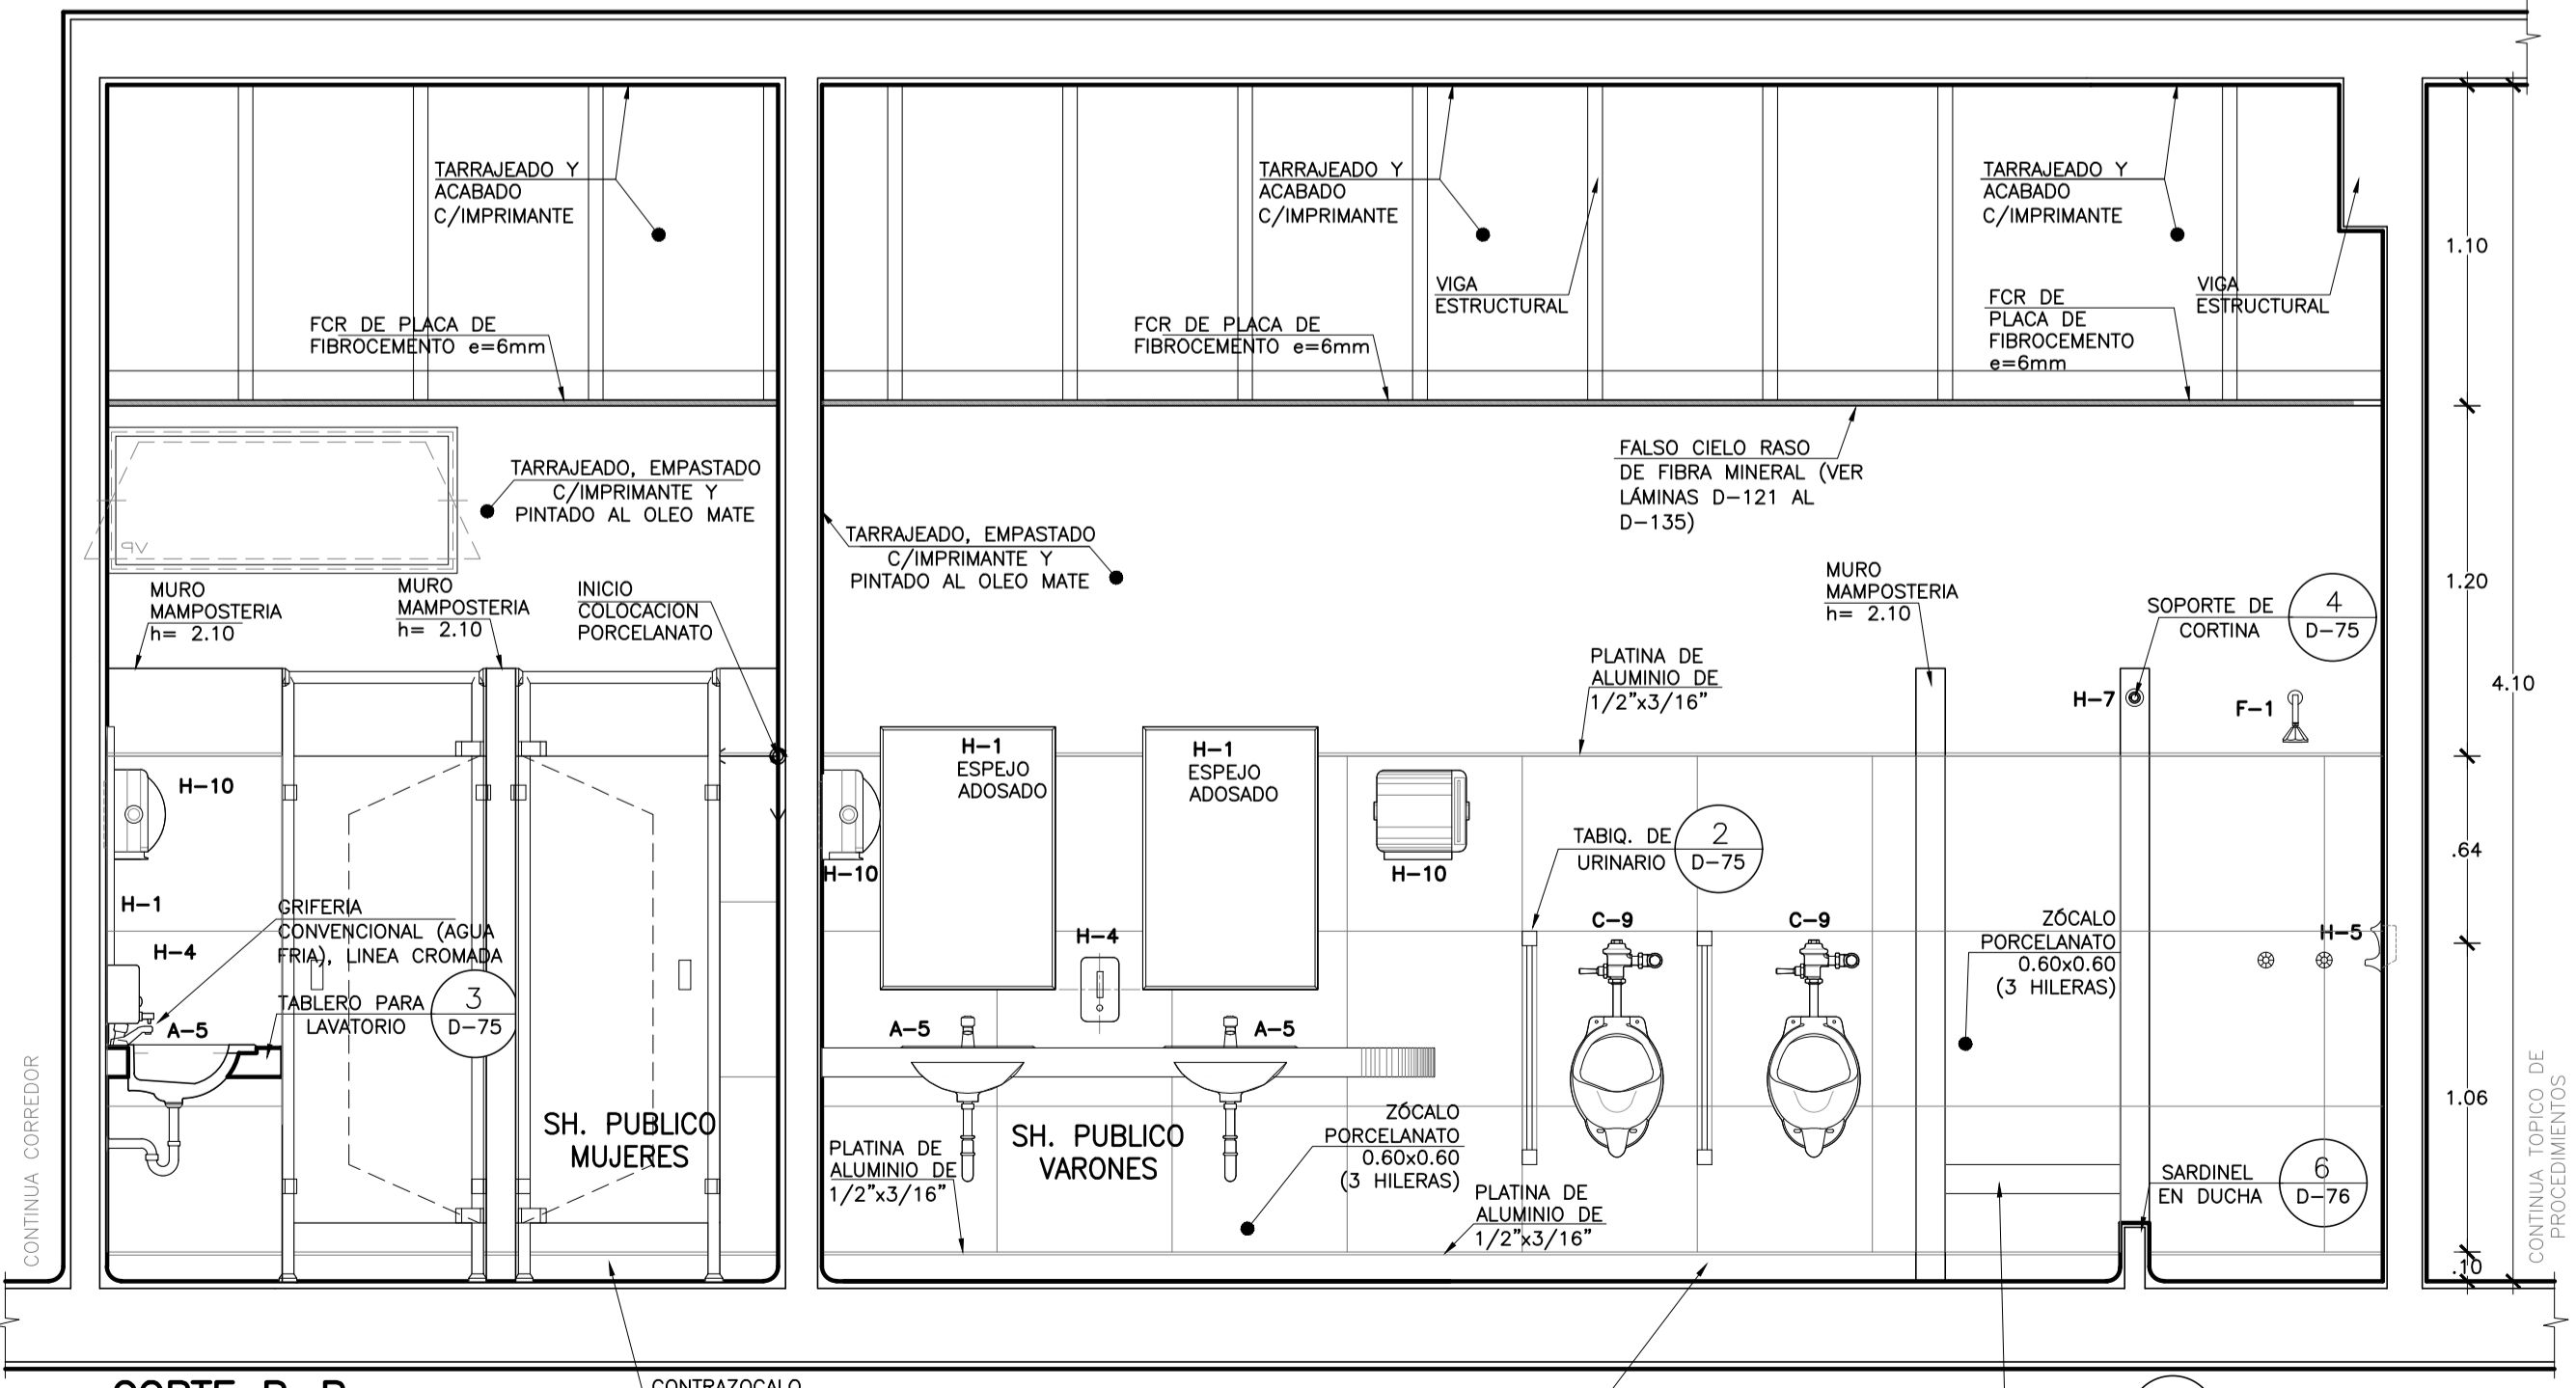

CORTE B-B SERVICIOS HIGIENICOS UPSS HOSPITALIZACION Esc. 1:25

LEYENDA	
DESCRIPCION APARATOS Y ACCESORIOS SANITARIOS Y ALUMINIO DE INSTALACION	ALUMINIO DE INSTALACION
A-2 LAVATORIO DE CERAMICA O LOZA VITRIFICADA DE 23 X 18", GRIFERIA CONVENCIONAL, AGUA FRIA Y CALIENTE	0.80m
A-3 LAVATORIO DE CERAMICA O LOZA VITRIFICADA DE 23 X 18", GRIFERIA CONVENCIONAL, SOLO AGUA FRIA	0.80m
A-4 LAVATORIO DE CERAMICA VITRIFICADA PARA MANUSALVADOS, GRIFERIA TIPO ALTA CONTROL DE CODO, SOLO AGUA FRIA	0.80m
A-5 LAVAMANOS DE CERAMICA VITRIFICADA TIPO OVALIN SOBRE PLANCHAS DE CONCRETO, CONTROL DE MANO, SOLO AGUA FRIA	0.80m
C-1 INODORO DE LOZA VITRIFICADA CON VALVULA FLOMETRICA	N.P.T.
C-1a INODORO DE LOZA VITRIFICADA CON VALVULA FLOMETRICA PARA DISCAPACITADO	N.P.T.
C-1b INODORO BABY FRESH	N.P.T.
C-9 URINARIO DE CERAMICA O LOZA VITRIFICADA BLANCA, DE PARED, CON OPERACION VALVULA FLOMETRICA	USUB. 0.70m
E-7 DISPENSADOR DE PAPEL HIGIENICO CON LLAVE	0.60m
E-7b BARRA DE PROTECCION PARA DUCHA	1.00m
F-1 DUCHA DE DOS LLAVES PARA AGUA FRIA Y CALIENTE CON GRIFERIA MEZCLADORA CROMADA	0.20m
G-1 SUMIDERO DE BRONCE CROMADO PARA DUCHA	N.P.T.
H-1 ESPEJO ADOSADO DE MARCO METALICO, H=80cm, A=30cm	1.00m
H-1b ESPEJO ADOSADO DE MARCO METALICO, H=70cm, A=30cm, INCLINADO PARA DESDIFENDIDO	1.00m
H-10 DISPENSADOR DE PAPEL TOALLA	1.00m/1.00m
H-12 AGARRADERA DE TUBO PARA DISCAPACITADOS EN INODORO	0.90m
H-4 JABONERA CROMADA CON DISPENSADOR PARA JABON LIQUIDO	1.00m
H-5 JABONERA DE LOZA PARA DUCHA	1.50m
H-7 BANCA CROMADA PARA CORTINAS	2.30m
M-14 PAREDELA DE PLASTICO CON TAPA Y VENTANA BATIBLE	N.P.T.
M-16 BANCO DE CONCRETO PARA VESTUARIO	0.40m
M-3 CASILLERO METALICO GUARDARROPA DE UN CUERPO Y DOS COMPARTIMIENTOS	0.40m
M-9 PERCHA METALICA DE PARED CON 4 GANCHOS	1.00m
AR-1 ASIENTO REBATIBLE ACERO INOX. 45X50 CM	0.50m