


OBSERVACIONES:

FIRMA JEFE DE PROYECTO:

FIRMA DE PROYECTISTA:

FIRMA DE SUPERVISOR:

PLANO CLAVE:

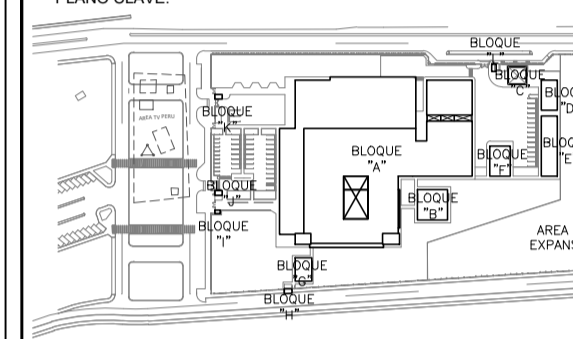

BLOQUE / NIVEL	U.P.S.S. / U.P.S.
BLOQUE A/ 1ER PISO	-CONSULETA EXTERNA -FRIGORIFERO CLINICA -INDICADOR POR IMAGENES -RESERVA -LABORATORIO PATOLOGICO -LABORATORIO -CASA MEDICINA -CENTRO DE ASISTENCIA -TRANSPORTES
BLOQUE A/ 2DO PISO	-CONSULETA EXTERNA -ADMINISTRACION -SECCION DE LA INFORMACION -CENTRO DE ESTUDIOS -CENTRO DE INVESTIGACION -CENTRO DE REANIMACION Y BANCO DE SANGRE -HOSPITALIZACION
BLOQUE A/ 3ER PISO	-RESERVA DE PERSONAL
BLOQUE B	-LABORATORIO
BLOQUE C	-PETIOLERO/USP
BLOQUE D	-SALA DE AMBULANCIA
BLOQUE E	-TALLERES
BLOQUE F	-ALMACENES
BLOQUE G	-MÓDULO DEPENDIENDO TIC
BLOQUE H	-GUARDIANA
BLOQUE I	-COTO INGRESO SERVIDOR DE TELECOM
BLOQUE J	-GUARDIANA
BLOQUE K	-GUARDIANA
BLOQUE L	-GUARDIANA

PROYECTO:

ELABORACION DEL EXPEDIENTE TECNICO, EQUIPAMIENTO Y CONTINGENCIA DEL PROYECTO "RECONSTRUCCION DEL HOSPITAL SAUL GARRIDO ROSILLO II-1, DISTRITO DE TUMBES, PROVINCIA DE TUMBES, DEPARTAMENTO DE TUMBES"

UBICACION:
Distrito: TUMBES Provincia: TUMBES Departamento: TUMBES

ESPECIALIDAD:
ARQUITECTURA

PLANO:
DETALLES DE BAÑOS TERCER PISO

ELABORADO POR:
CONSORCIO CONSULTOR SAUL GARRIDO
RUC 20607759538



PROFESIONAL RESPONSABLE:
ARQ. PATRICIA M. BARRIENTOS MELENDEZ CAP 3596
ARQ. NEYMER A. SANCHEZ RODRIGUEZ CAP 14752

CAD: ARCHIVO:
ARCHIVO


FECHA: ESCALA:
ABRIL 2022 1/25

LAMINA:

D-74

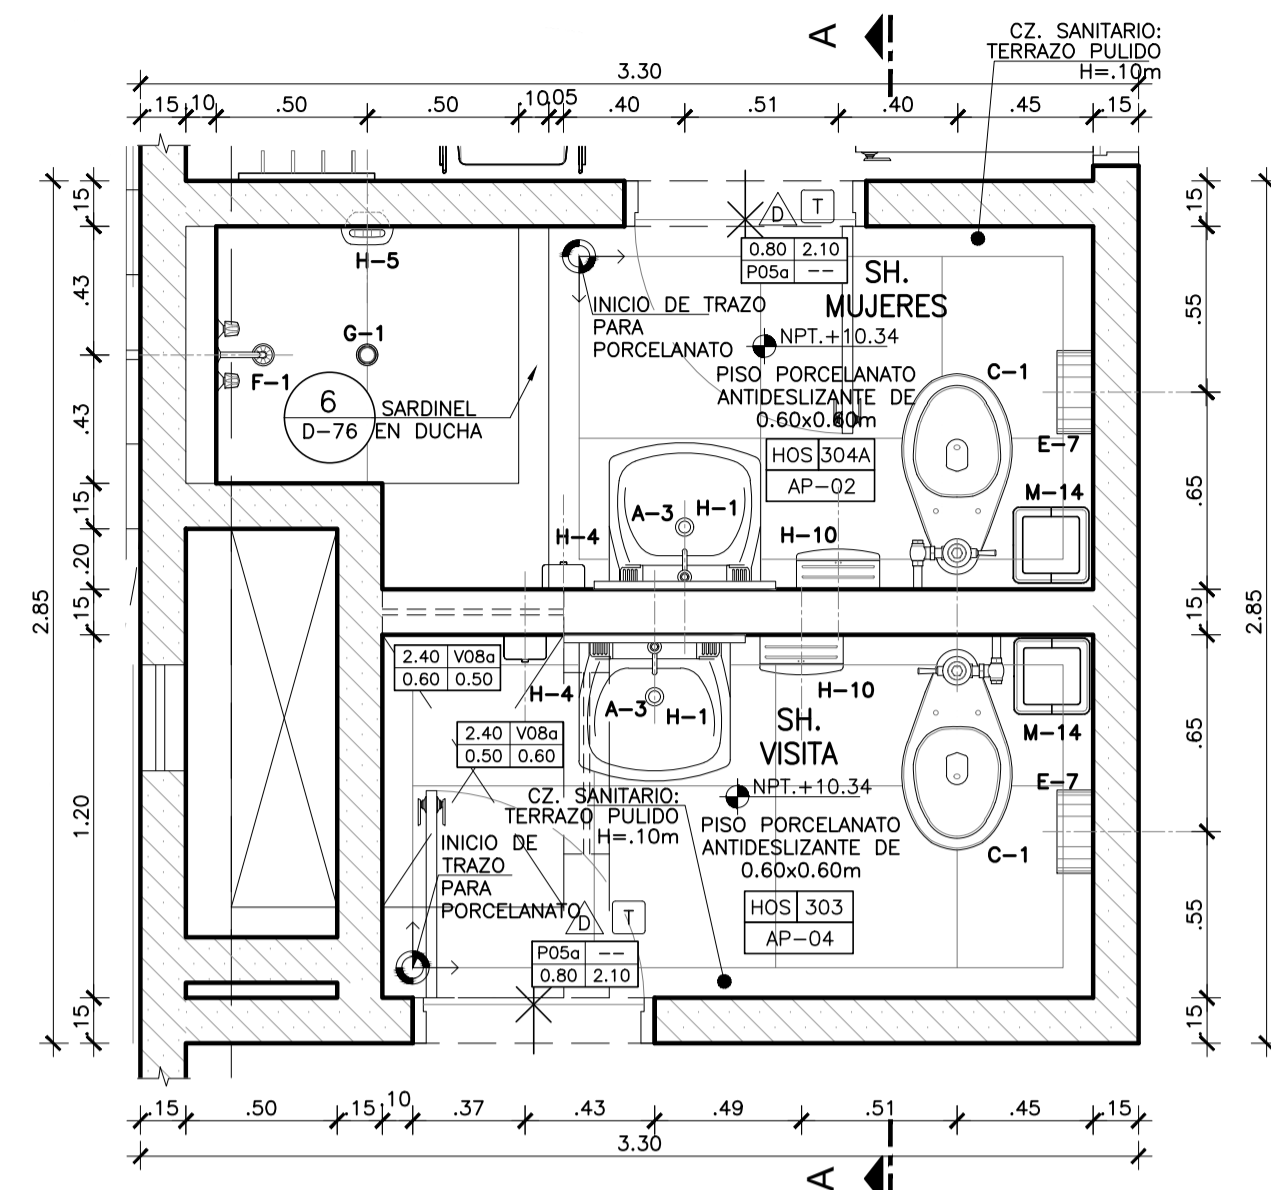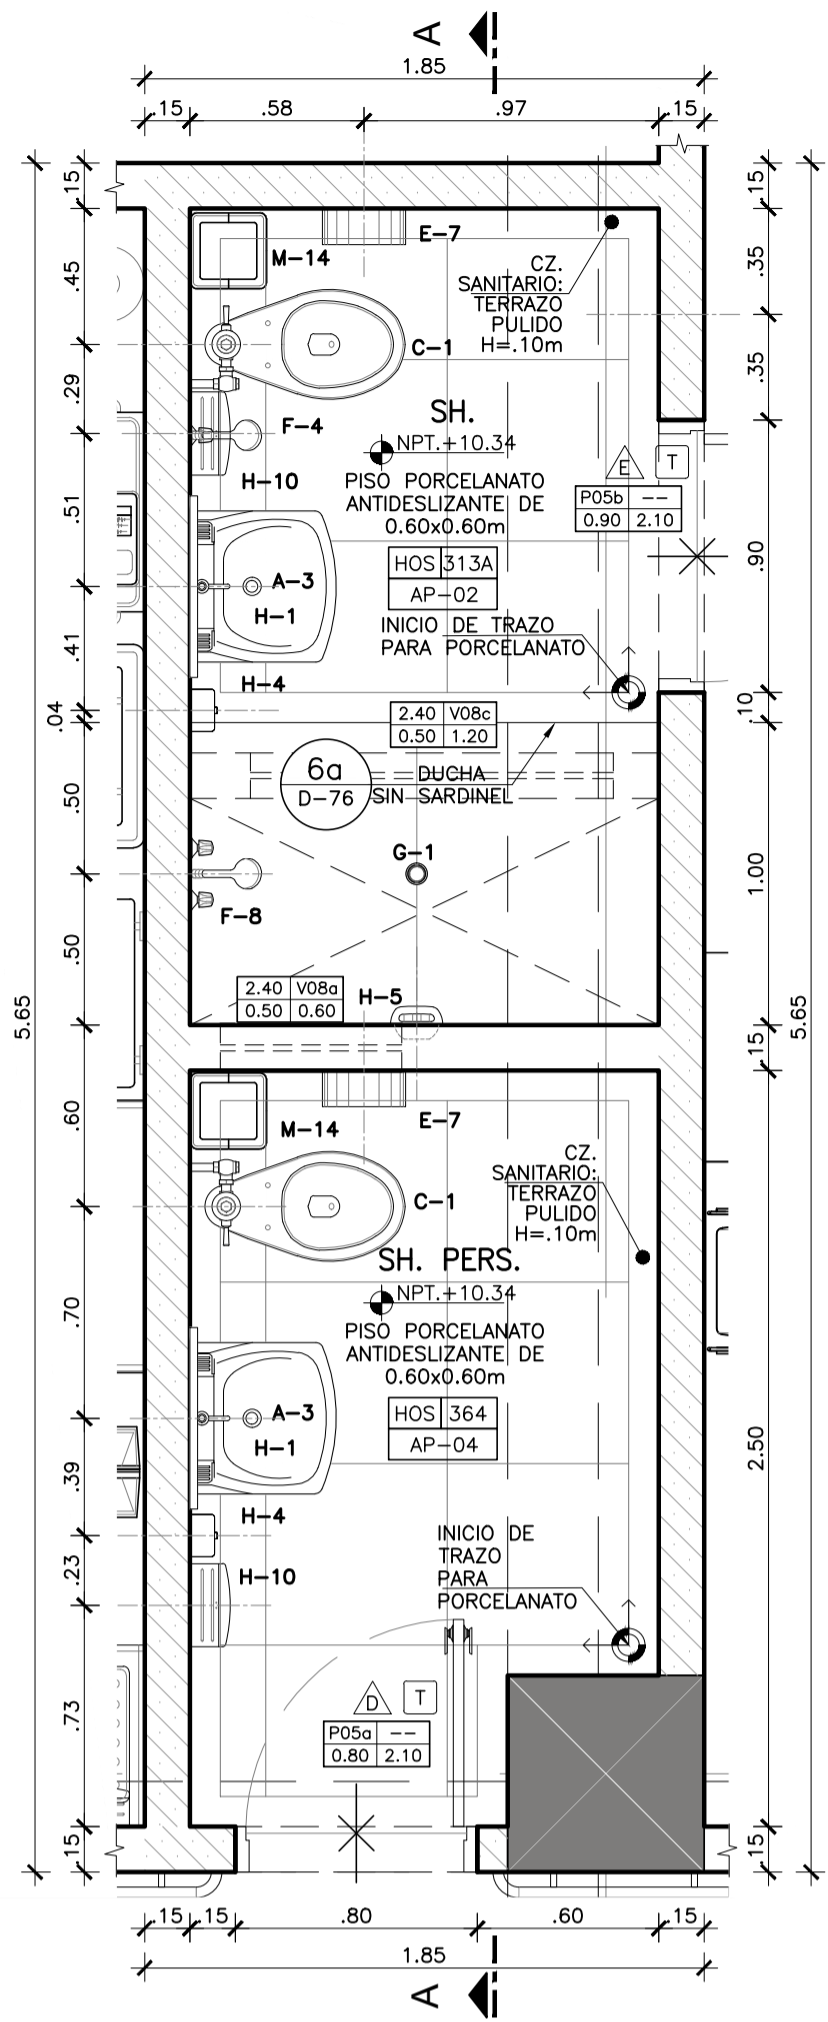

SERVICIOS HIGIENICOS HOS 303 - 304A
PLANTA
Esc. 1:25

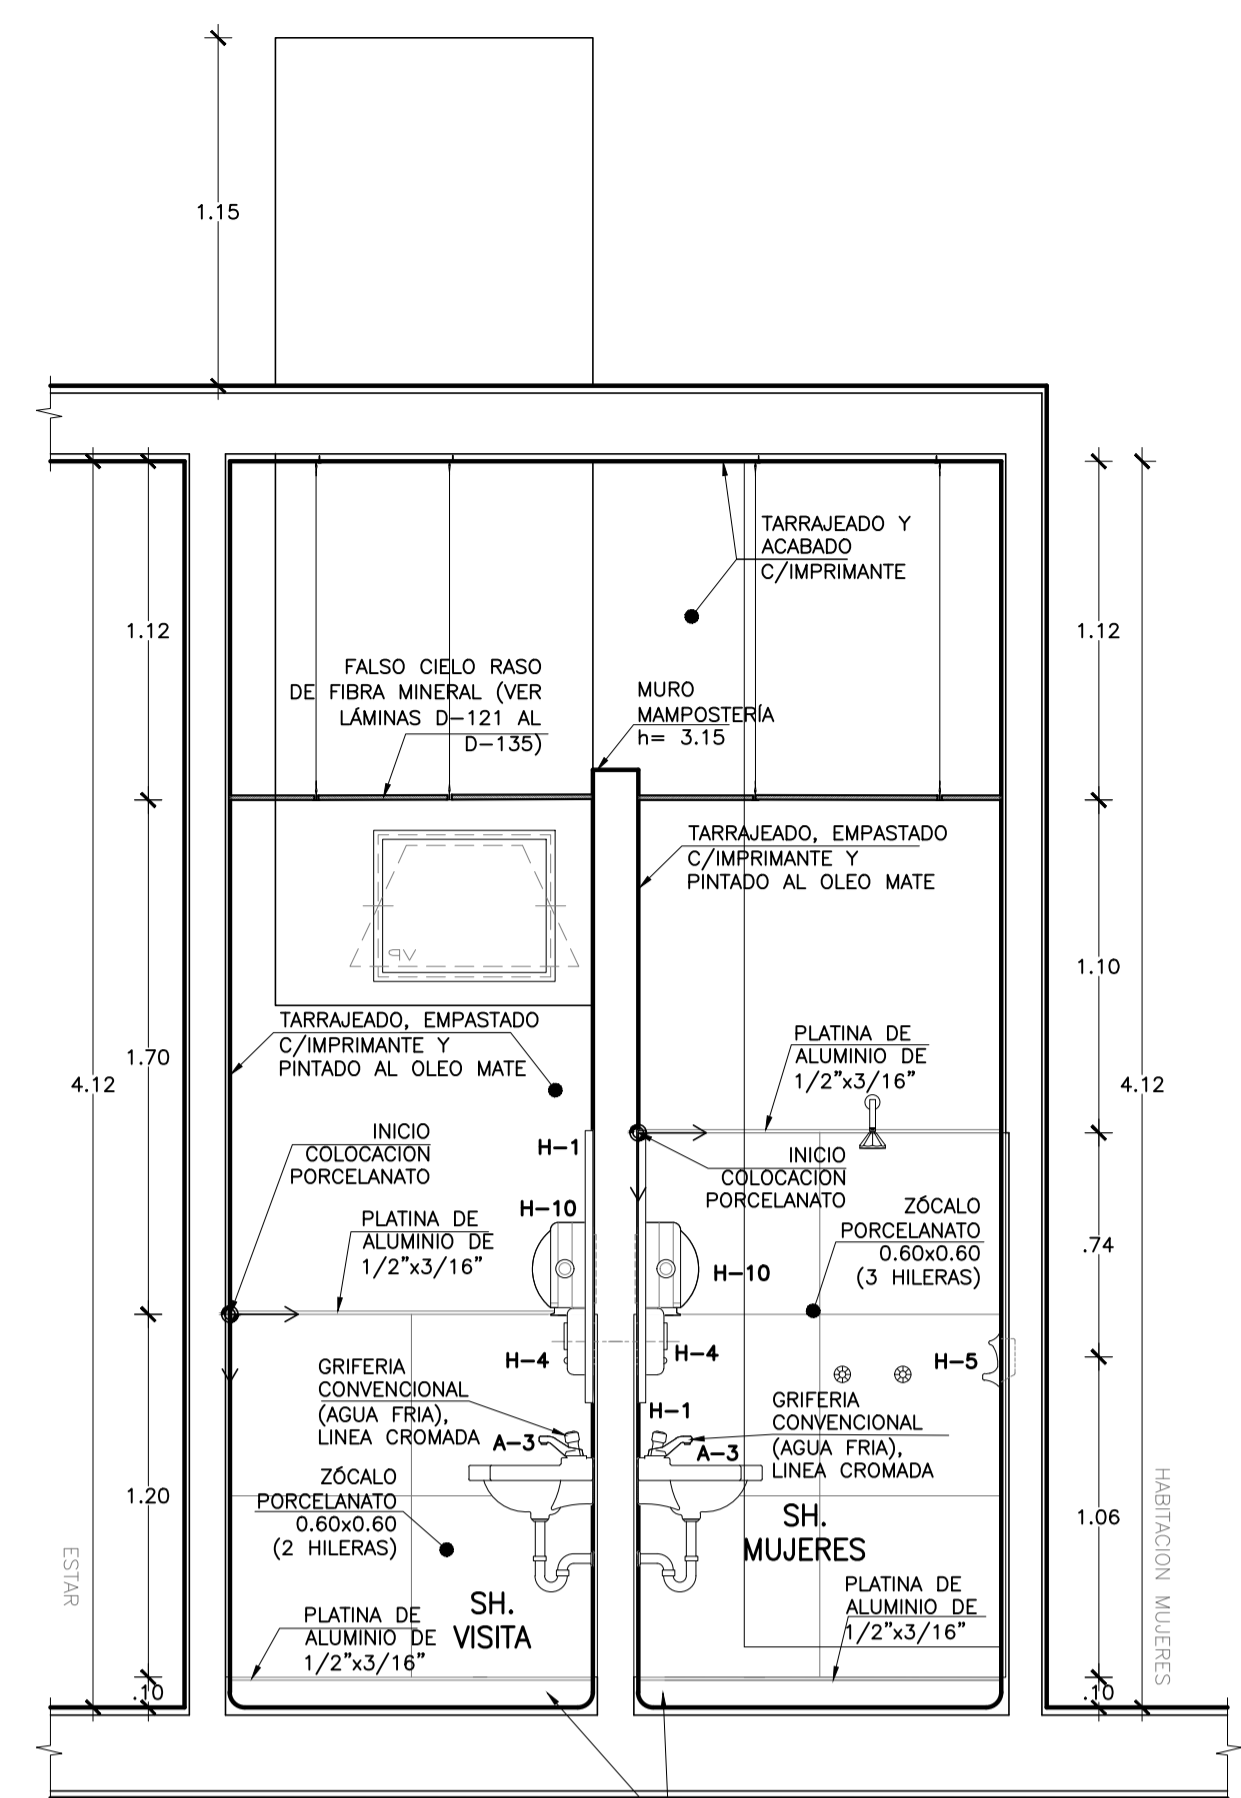


CORTE A-A
SERVICIOS HIGIENICOS
UPS RESIDENCIA DE PERSONAL
Esc. 1:25


LEYENDA

DESCRIPCION APARATOS Y ACCESORIOS SANITARIOS Y ALTURA DE INSTALACION	ALTIMETRIA
A-2 LAVATORIO DE CERAMICA O LOZA VITRIFICADA DE 23 X 18", GRIFERIA CONVENCIONAL, AGUA FRIA Y CALIENTE.	0.80m
A-3 LAVATORIO DE CERAMICA O LOZA VITRIFICADA DE 23 X 18", GRIFERIA CONVENCIONAL, SOLO AGUA FRIA.	0.80m
A-4 LAVATORIO DE CERAMICA VITRIFICADA PARA MANOSUAVES, GRIFERIA TIPO ALETA, CONTROL DE CODO MUECA AGUA FRIA.	0.80m
A-5 LAVAMANOS DE CERAMICA VITRIFICADA TIPO OVALIN SOBRE PLANCHA DE CONCRETO, CONTROL DE MANO, SOLO AGUA FRIA.	0.80m
C-1 INODORO DE LOZA VITRIFICADA CON VALVULA FLUJOMETRICA PARA DISCAPACITADO.	N.P.T.
C-1a INODORO DE LOZA VITRIFICADA CON VALVULA FLUJOMETRICA PARA DISCAPACITADO.	N.P.T.
C-1b INODORO BABY FRESH.	N.P.T.
C-9 TERRAZO DE CERAMICA O LOZA VITRIFICADA BLANCA, DE PARED, CON OPERACION VALVULA FLUJOMETRICA.	1.05m 1.15m
E-7 DISPENSADOR DE PAPEL HIGIENICO CON LLAVE.	0.80m 0.70m-0.80m
E-7b BARRA DE PROTECCION PARA DUCHA.	1.00m
F-1 DUCHA DE DOS LLAVES PARA AGUA FRIA Y CALIENTE CON GRIFERIA MEZCLADORA CROMADA.	0.20m 1.15m
G-1 SUMIDERO DE BRONCE CROMADO PARA DUCHA.	N.P.T.
H-1 ESPEJO ADOSADO DE MARCO METALICO H=50cm, A=60cm.	1.00m
H-1b ESPEJO ADOSADO DE MARCO METALICO H=70cm, A=60cm INCLINADO PARA DISCAPACITADO.	1.00m
H-10 DISPENSADOR DE PAPEL TOALLA.	0.80m/1.00m
H-12 ADMINISTRACION DE TUBO PARA DISCAPACITADOS EN INODORO.	0.80m
H-4 JABONERA CROMADA CON DISPENSADOR PARA JABON LIQUIDO.	1.00m
H-5 JABONERA DE LOZA PARA DUCHA.	1.15m
H-7 BARRA CROMADA PARA CORTINAS.	2.00m
M-14 PAPELERA DE PLASTICO CON TAPA Y VENTANA BATIBLE.	N.P.T.
M-18 BANCO DE CONCRETO PARA VESTUARIO.	0.40m
M-3 CASILLERO METALICO GUARDAMUEBES DE UN CUERPO Y DOS COMPARTIMENTOS.	0.40m
M-9 PERCHA METALICA DE PARED CON 4 GANCHOS.	1.60m
M-9a CAMBIADOR DE PAÑALES HORIZONTAL 89.4 X 58.9 CM.	0.80m
M-1 ASIENTO RESISTIBLE ACERO INOXID 45X50 CM.	0.50m


SERVICIOS HIGIENICOS HOS 313A - 364
PLANTA
Esc. 1:25

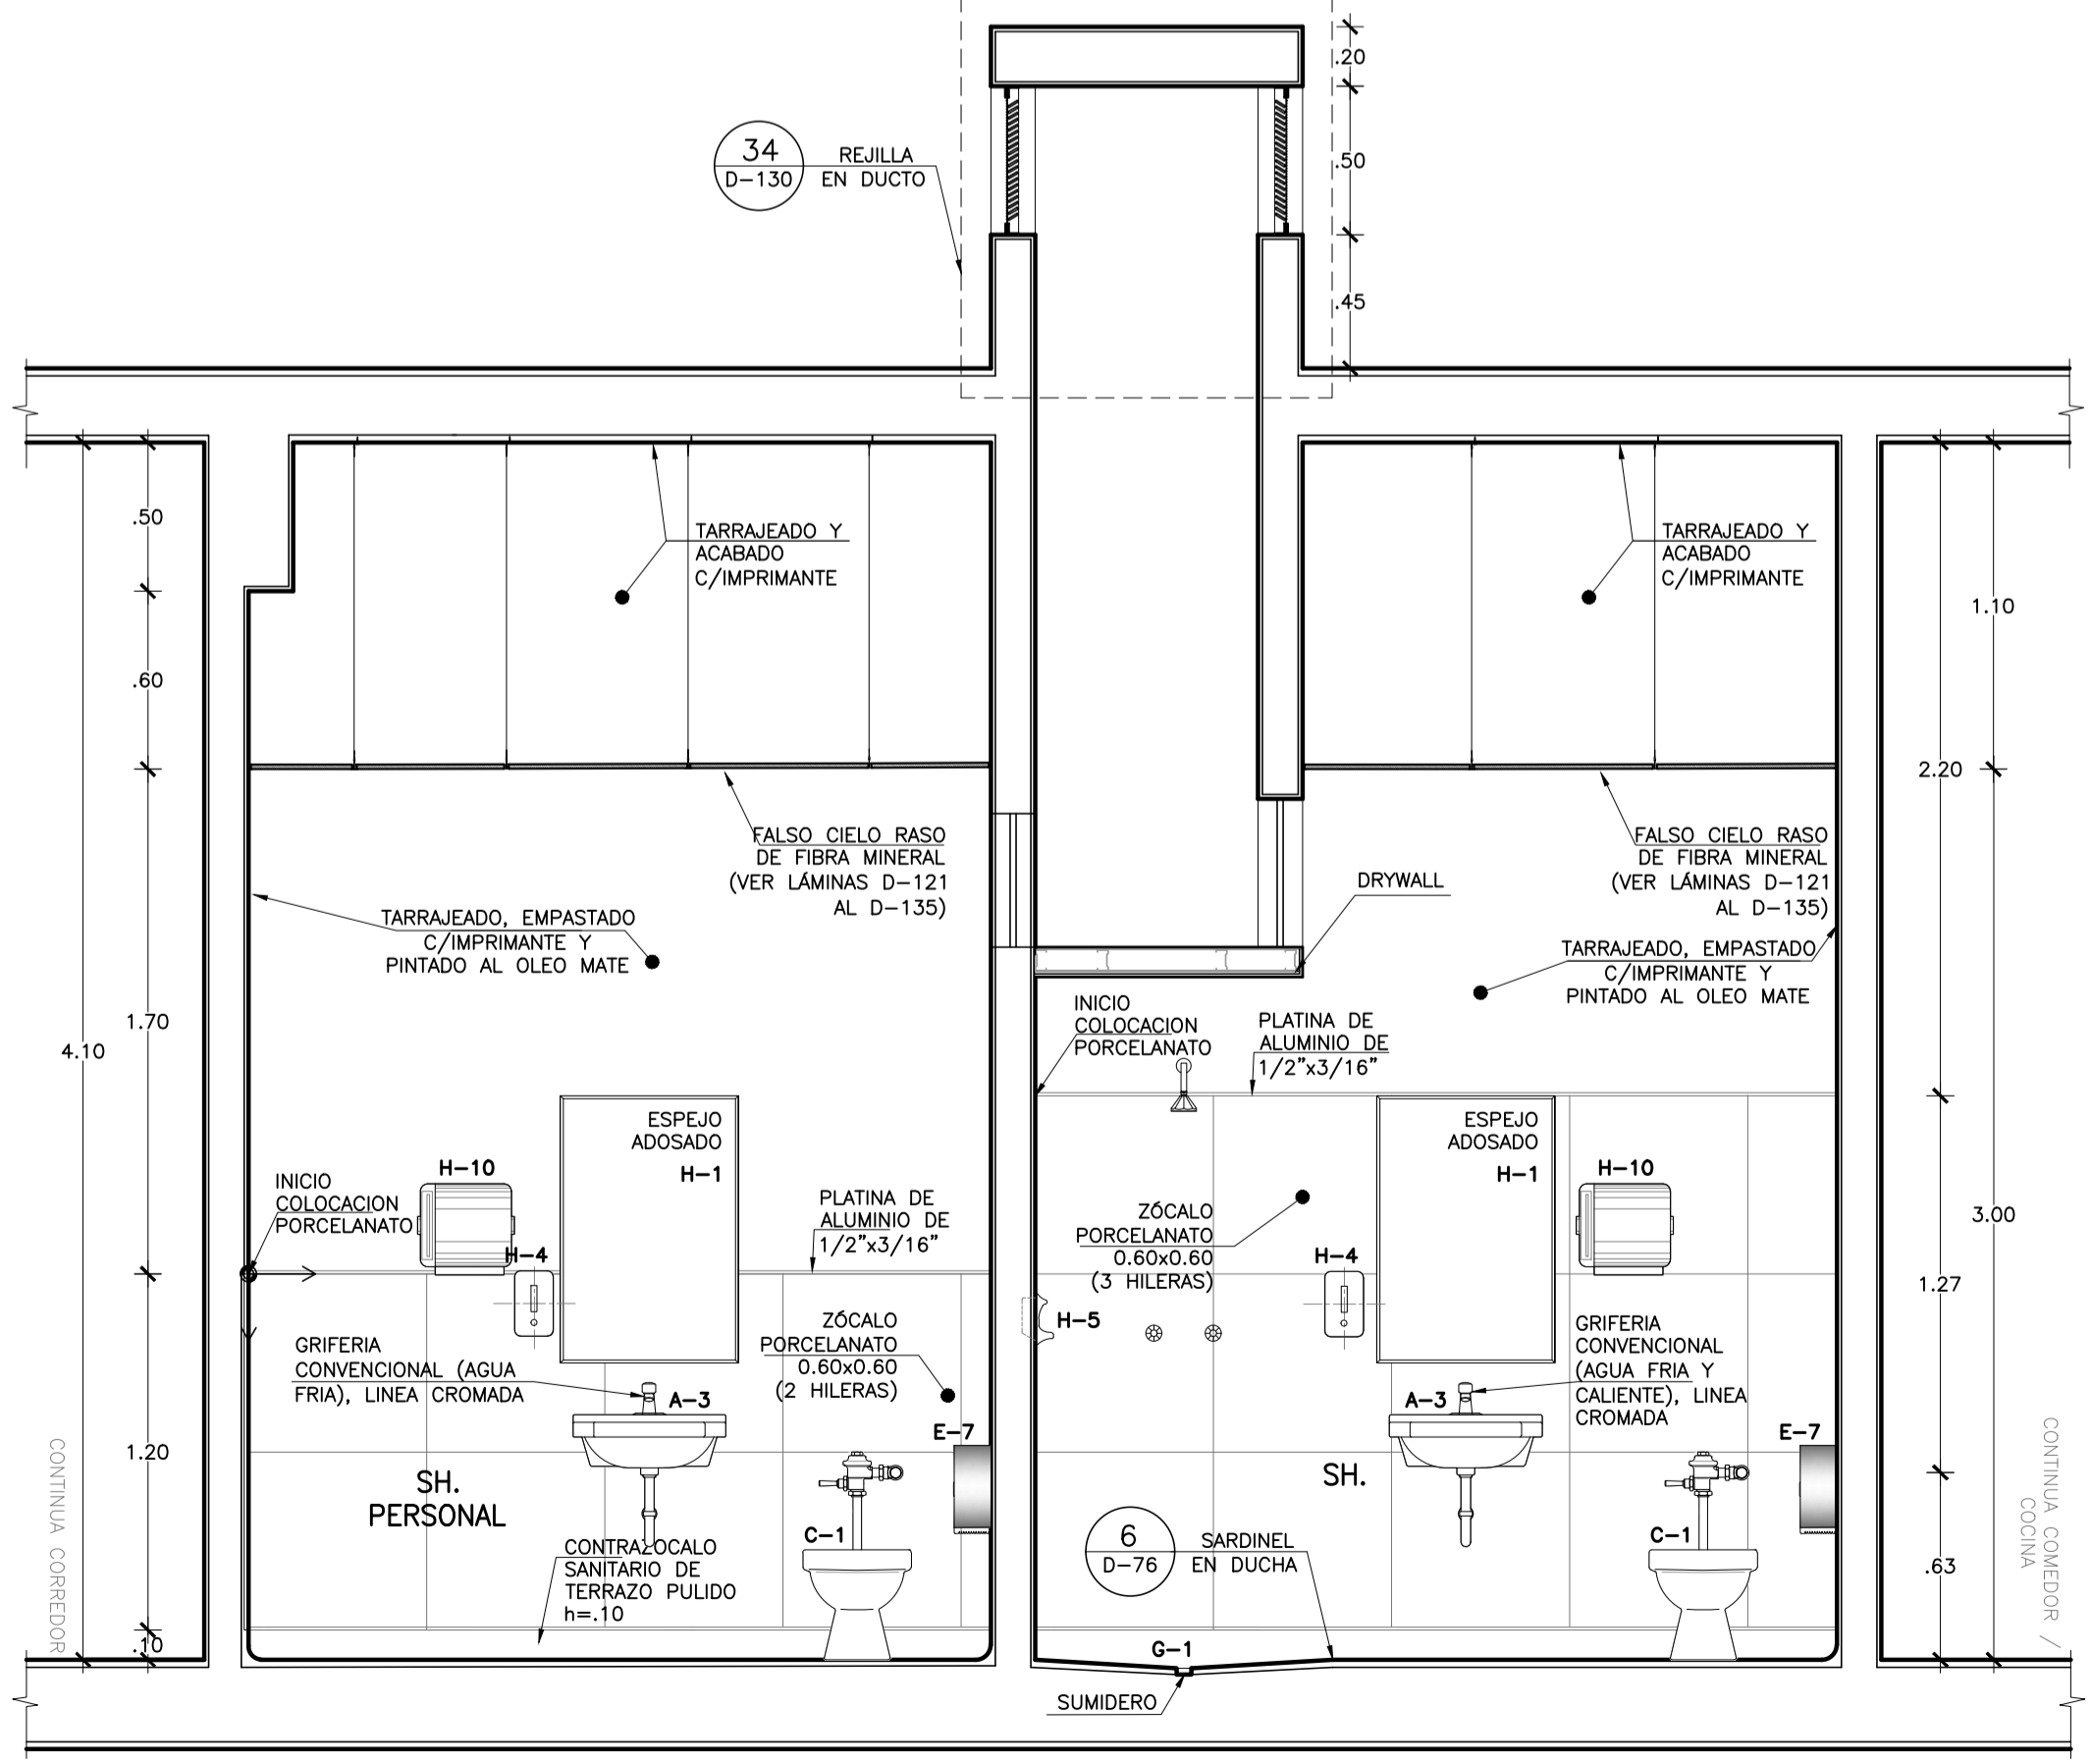

CORTE A-A
SERVICIOS HIGIENICOS
UPSS HOSPITALIZACION
Esc. 1:25

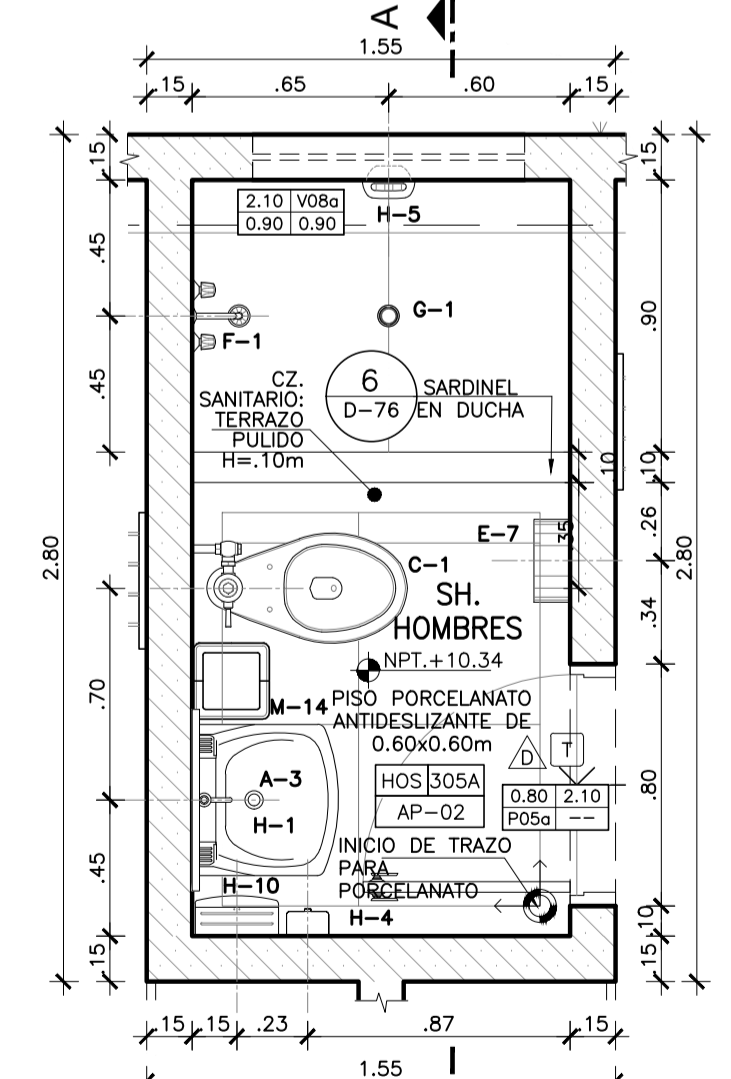

SERVICIOS HIGIENICOS HOS 305A
PLANTA
Esc. 1:25

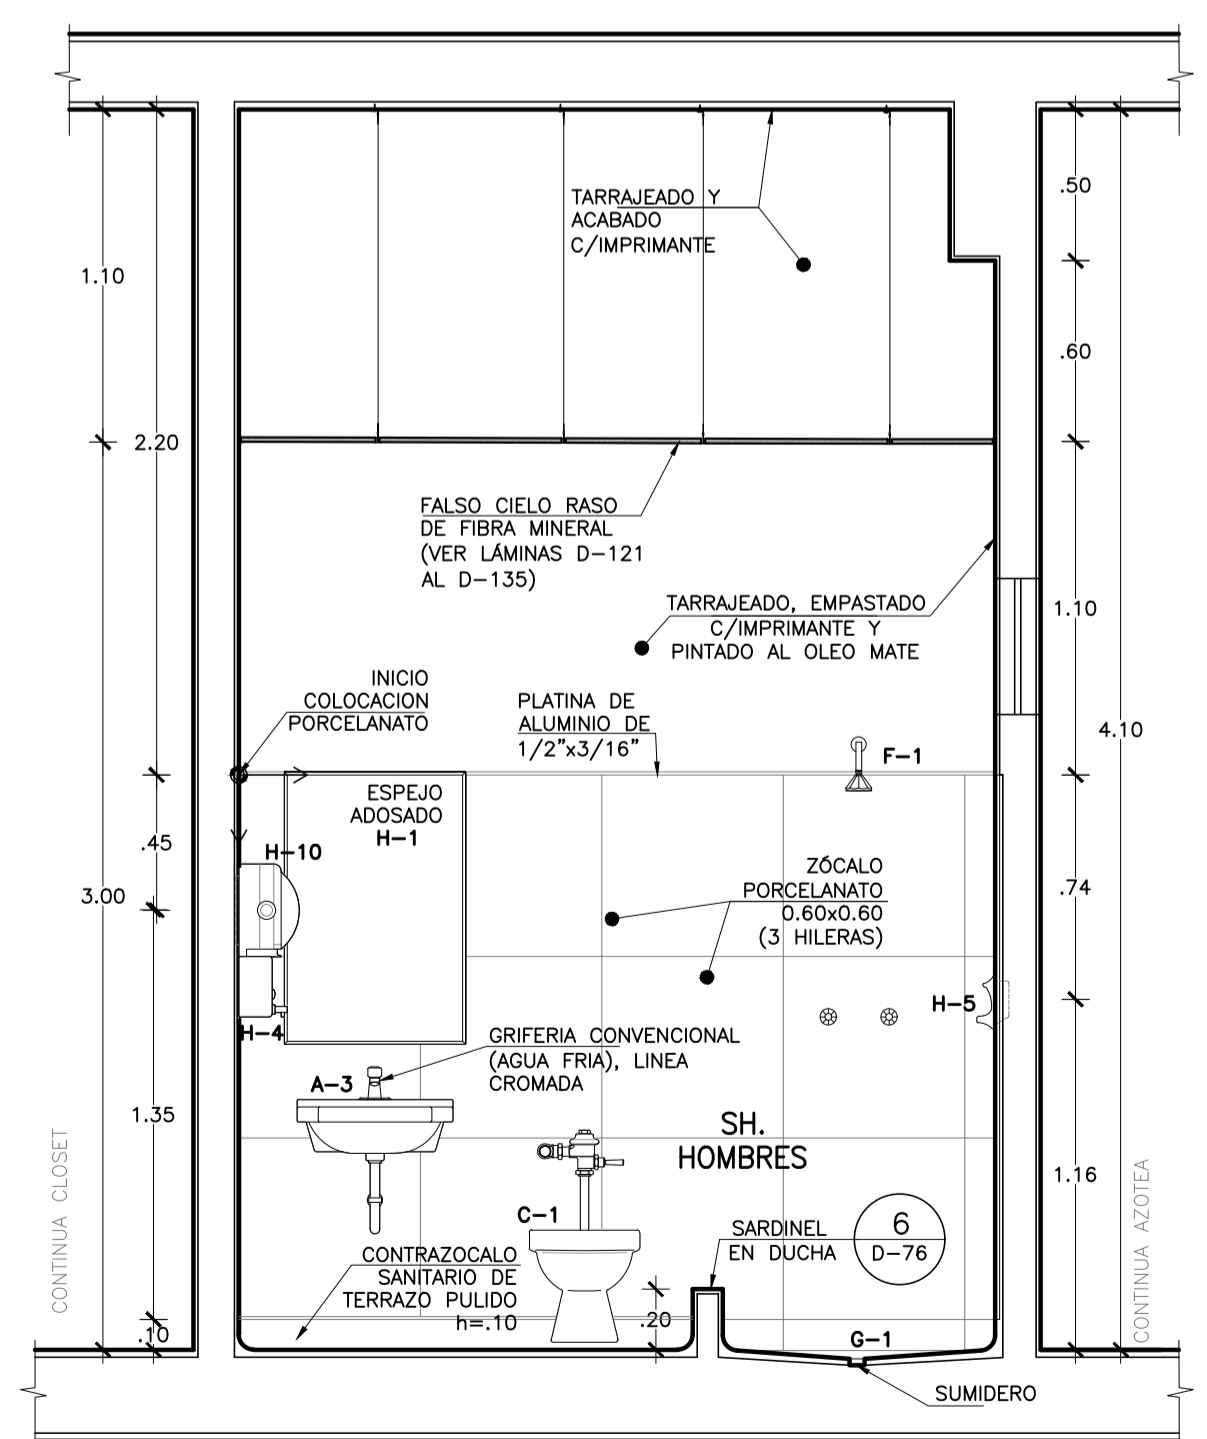

CORTE A-A
SERVICIOS HIGIENICOS
UPS RESIDENCIA DE PERSONAL
Esc. 1:25