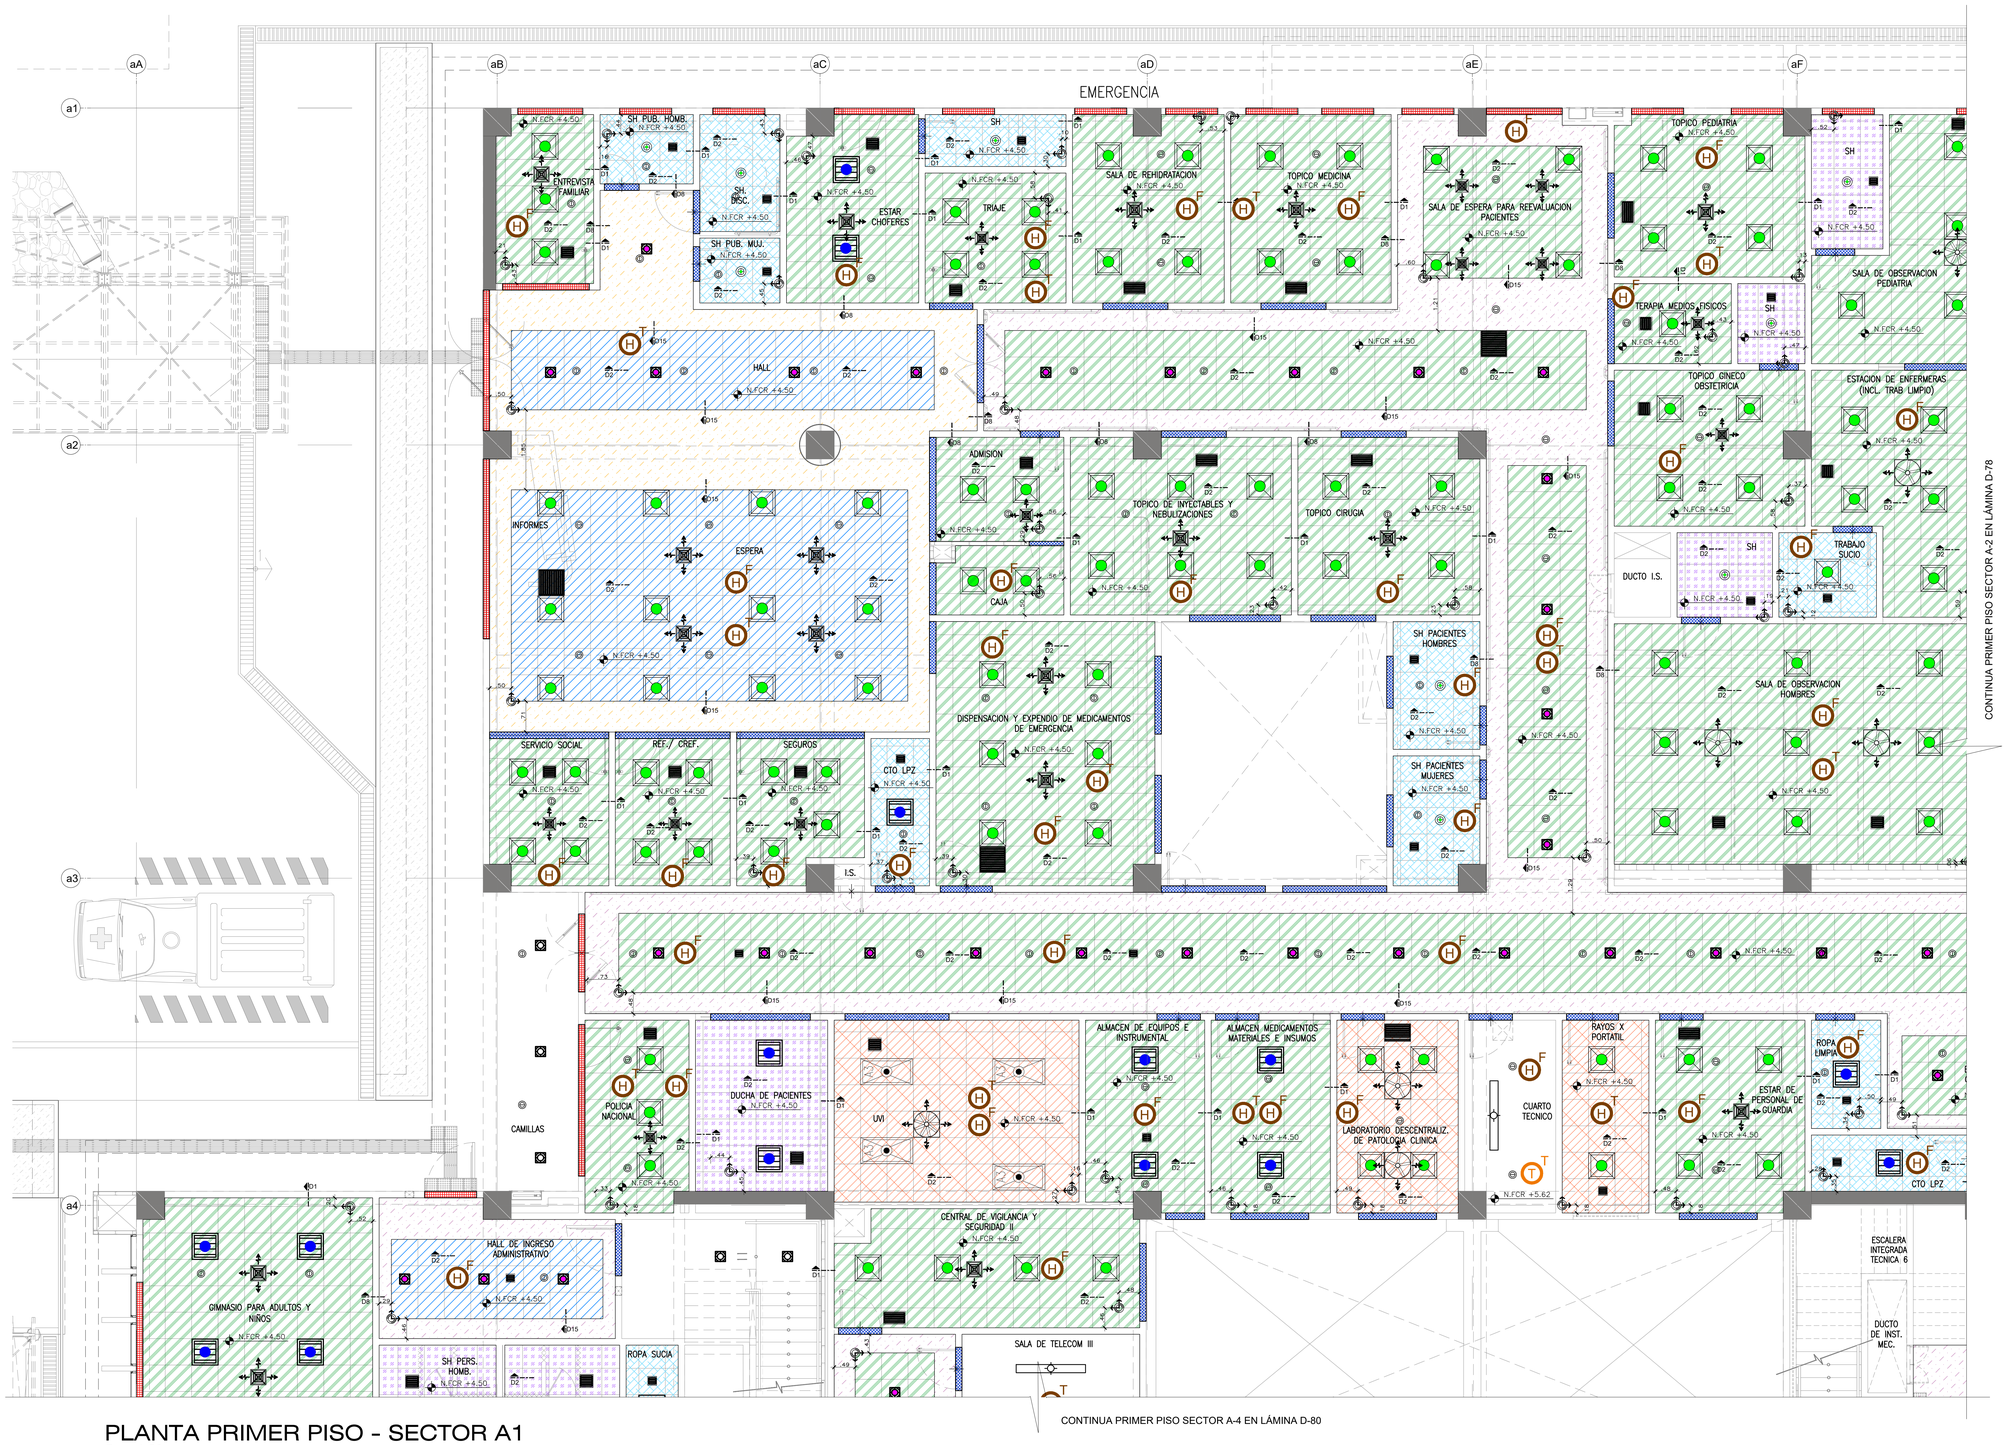

PLANTA PRIMER PISO - SECTOR A1

Esc. 1:50

LEYENDA NIVELES Y DINTELES

TIPO	DESCRIPCION
N.FCR +3.30	NIVEL DE FALSO CIELO RASO
N.FCR +4.40	NIVEL DE CIELO RASO
DINT. DRYWALL	DINTEL DE DRYWALL. VER ANOTACIONES / DETALLES PARA ALTURAS.
DINT. CONCRETO	DINTEL DE CONCRETO. VER ANOTACIONES / DETALLES PARA ALTURAS.

LEYENDA SEGURIDAD

TIPO	DESCRIPCION	ALTURA (m)
T	DETECTOR DE TEMPERATURA EN FCR ACUSTICO	FALSO CIELO / CIELO RASO
T	DETECTOR DE TEMPERATURA EN FCR DE ESTRUCTURA DE CONCRETO	FALSO CIELO / CIELO RASO
H	DETECTOR DE HUMO EN FCR ACUSTICO	FALSO CIELO / CIELO RASO
H	DETECTOR DE HUMO EN FCR DE ESTRUCTURA DE CONCRETO	FALSO CIELO / CIELO RASO

LEYENDA REJILLAS Y DIFUSORES

TIPO	DESCRIPCION	ALTURA (m)
	(RR) REJILLA DE RETORNO (RR) REJILLA DE EXTRACCION	FALSO CIELO
	(DF) DIFUSOR DE CUATRO VIAS	FALSO CIELO
	(DF ROT) DIFUSOR ROTACIONAL	FALSO CIELO

LEYENDA LUMINARIAS

SIMBOLO	DESCRIPCION	CAJA (mm)	ALTURA (m)
D1	LUMINARIA PANEL LED PARA EMPOTRAR DE ALTA EFICIENCIA, CON DIFUSOR DE TECNOPOLIMERO PRISMATICO, DE 40W, 4000°K, VDR=19,5°,F=0.95, DIMENSIONES: 600x600mm.	OCTOGONAL 100x50mm	IMPORMAD HMP1 19LED 2EQ 96D [F.O.A.]
D2	LUMINARIA PANEL LED PARA EMPOTRAR DE ALTA EFICIENCIA, CON DIFUSOR DE TECNOPOLIMERO PRISMATICO, DE 40W, 4000°K, VDR=19,5°,F=0.95, DIMENSIONES: 600x600mm.	OCTOGONAL 100x50mm	60580 ZS 52W0
	LUMINARIA LED DE INTERIORES PARA EMPOTRAR TIPO DOWNLIGHT, SISTEMA OPTICO FABRICADO CON REFLECTOR DE ALUMINIO ANODIZADO. TEMPERATURA DE COLOR: 4000°K, 24W, 3200 lm.	OCTOGONAL 100x50mm	IMPORMAD HMP1 19LED 2EQ 96D [F.O.A.]
	LUMINARIA LED DE INTERIORES PARA ADOSAR TIPO DOWNLIGHT, SISTEMA OPTICO FABRICADO CON REFLECTOR DE ALUMINIO ANODIZADO. TEMPERATURA DE COLOR: 4000°K, 24W, 3200 lm.	OCTOGONAL 100x50mm	60580 A 52W0
	LUMINARIA LED DE INTERIORES PARA EMPOTRAR TIPO DOWNLIGHT, SISTEMA OPTICO FABRICADO CON REFLECTOR DE ALUMINIO ANODIZADO. TEMPERATURA DE COLOR: 3000°K, 20W.	OCTOGONAL 100x50mm	IMPORMAD HMP1 19LED 2EQ 96D [F.O.A.]
	LUMINARIA LED DE INTERIORES PARA ADOSAR TIPO DOWNLIGHT, SISTEMA OPTICO FABRICADO CON REFLECTOR DE ALUMINIO ANODIZADO. TEMPERATURA DE COLOR: 3000°K, 20W.	OCTOGONAL 100x50mm	60580 A 52W0
	LUMINARIA TIPO LED CUADRADO PARA EMPOTRAR DE ALTA EFICIENCIA 27W, MARCO FABRICADO EN PERFIL DE ALUMINIO, SISTEMA OPTICO FORMADO POR CUBIERTA TECNICA DE ACRILICO, 600x600mm, 4000°K,VDR=19°.	OCTOGONAL 100x50mm	IMPORMAD HMP1 19LED 2EQ 96D [F.O.A.]
	LUMINARIA TIPO LED PARA ADOSAR DE ALTA EFICIENCIA 27W, MARCO FABRICADO EN PERFIL DE ALUMINIO, SISTEMA OPTICO FORMADO POR CUBIERTA TECNICA DE ACRILICO, 600x600mm, 4000°K,VDR=19.	OCTOGONAL 100x50mm	60580 A 52W0
	LUMINARIA HERMETICA LED PARA EMPOTRAR DE ALTA EFICIENCIA, SISTEMA OPTICO FORMADO POR CUBIERTA TECNICA DE ACRILICO EPAL, DIFUNDIR EL DESLUMBRAMIENTO DIRECTO DE LA FUENTE DE LUZ, IP65, POTENCIA 114W, TEMPERATURA DE COLOR: 4000°K, VDR=19 DE 1200x600mm.	OCTOGONAL 100x50mm	IMPORMAD HMP1 19LED 2EQ 96D [F.O.A.]
	LUMINARIA HERMETICA LED PARA EMPOTRAR DE ALTA EFICIENCIA, SISTEMA OPTICO FORMADO POR CUBIERTA TECNICA DE ACRILICO EPAL, DIFUNDIR EL DESLUMBRAMIENTO DIRECTO DE LA FUENTE DE LUZ, IP65, POTENCIA 90W, TEMPERATURA DE COLOR: 4000°K, VDR=19 DE 1200x600mm.	OCTOGONAL 100x50mm	IMPORMAD HMP1 19LED 2EQ 96D [F.O.A.]
	LUMINARIA HERMETICA LED PARA EMPOTRAR DE ALTA EFICIENCIA, SISTEMA OPTICO FORMADO POR CUBIERTA TECNICA DE ACRILICO EPAL, DIFUNDIR EL DESLUMBRAMIENTO DIRECTO DE LA FUENTE DE LUZ, IP65, POTENCIA 50W, TEMPERATURA DE COLOR: 4000°K, VDR=19 DE 1200x600mm.	OCTOGONAL 100x50mm	IMPORMAD HMP1 19LED 2EQ 96D [F.O.A.]
	LUMINARIA ESPIGA CON MODULO LED, RESISTENTE AL POLVO Y LA HUMEDAD, CARCASA DE POLICARBONATO, MODO DE REFRACCIONES PRISMATICAS, TEMPERATURA DE COLOR 4000°K, DIMEQUIP, ACCESORIOS DE SUSPENSION.	OCTOGONAL 100x50mm	ACCESORIO EN ESPIGA DE 1.00m SUSPENDIDO DE SOCKET
	Luminaria Led 14W 1200x-600x, Cuerpo de chapa de acero con distintas acabadas y con la predisposición de orificio para la fijación de cadenas. Partida: Series plana de plexiglás mesada/Fluorescentes de policarbonato y contactos de línea trafoseas.	OCTOGONAL 100x50mm	IMPORMAD HMP1 19LED 2EQ 96D [F.O.A.]

LEYENDA AGUA CONTRA INCENDIO

TIPO	DESCRIPCION	ALTURA (m)
	ROCIADOR TIPO PENDIENT	FALSO CIELO

LEYENDA TIPOS DE CIELOS RASOS

TIPO	DESCRIPCION
TIPO B	BALDOSA DE FIBRA MINERAL MICROPERFORADA CON ACABADO DE PINTURA LÁTEX APLICADA EN FÁBRICA / CAC 33, CON RESISTENCIA A LA HUMEDAD MÍNIMA DE 99% Y AL CALOR DE 49°C, PINTURA BIOBLOCK ANTIMICROBIAL, RESISTENTE A HONGOS Y MOHO, EN AMBAS CARAS. LAVABLE, RESISTENTE A IMPACTOS Y RASPADURAS. BORDE RECTO, DE 0.61M X 0.61M X 5/8". TIPO GEORGIAN 790 O TECNICAMENTE IGUAL O SUPERIOR. * PARA ÁREAS MAYOR A 138Ø CONSIDERAR SISTEMA DE SUSPENSIÓN ANTISÍSMICO RX REAVY DUTY PRELUDE XL 15/16". CON CERTIFICADO DECLARE. COLOR BLANCO O SISTEMA TÉCNICAMENTE IGUAL O SUPERIOR. GARANTÍA DEL SISTEMA DE 30 AÑOS.
TIPO B	BALDOSA DE FIBRA MINERAL. CLASE 5. CON RECUBRIMIENTO VINÍLICO LAVABLE. RESISTENCIA A LA HUMEDAD MÍNIMA DE 99% Y AL CALOR DE 49°C. PINTURA BIOBLOCK ANTIMICROBIAL, RESISTENTE A HONGOS Y MOHO, EN AMBAS CARAS. CON CLASIFICACIÓN FIRE GUARD. LAVABLE Y CEPILLABLE (10,000 CICLOS; SEGÚN NORMA ASTM 2486). CON SUPERFICIE REPELENTE AL AGUA Y RESISTENTE A MANCHAS. BORDE RECTO DE 0.61M X 0.61M X 5/8". TIPO CLEAN ROOM 890 O TECNICAMENTE IGUAL O SUPERIOR. * PARA ÁREAS MAYOR A 138Ø CONSIDERAR SISTEMA DE SUSPENSIÓN ANTISÍSMICO RX REAVY DUTY PRELUDE XL 15/16". CON CERTIFICADO DECLARE. COLOR BLANCO O SISTEMA TÉCNICAMENTE IGUAL O SUPERIOR. GARANTÍA DEL SISTEMA DE 30 AÑOS.
TIPO C	BALDOSA DE FIBRA MINERAL. CLASE 5. CON RECUBRIMIENTO VINÍLICO LAVABLE. RESISTENCIA A LA HUMEDAD MÍNIMA DE 99% Y AL CALOR DE 49°C. PINTURA BIOBLOCK ANTIMICROBIAL, RESISTENTE A HONGOS Y MOHO, EN AMBAS CARAS. CON CLASIFICACIÓN FIRE GUARD. LAVABLE Y CEPILLABLE (10,000 CICLOS; SEGÚN NORMA ASTM 2486). CON SUPERFICIE REPELENTE AL AGUA Y RESISTENTE A MANCHAS. BORDE RECTO DE 0.61M X 0.61M X 5/8". TIPO CLEAN ROOM 890 O TECNICAMENTE IGUAL O SUPERIOR. SISTEMA ESPECIAL PARA ÁREAS CON REQUERIMIENTO DE ASÉPTIA AL 100%. * PARA ÁREAS MAYOR A 138Ø CONSIDERAR SISTEMA DE SUSPENSIÓN ANTISÍSMICO DE ALUMINIO CD-ETRUTRUD CLEAN ROOM HEAVY DUTY DE 1-1/2". COLOR BLANCO O SISTEMA TÉCNICAMENTE IGUAL O SUPERIOR. GARANTÍA DEL SISTEMA DE 30 AÑOS.
TIPO D	BALDOSA DE FIBRA MINERAL SIN PERFORACIONES CON ACABADO DE PINTURA LÁTEX APLICADA EN FÁBRICA / CAC 33, CON RESISTENCIA A LA HUMEDAD MÍNIMA DE 99% Y AL CALOR DE 49°C, PINTURA BIOBLOCK ANTIMICROBIAL, RESISTENTE A HONGOS Y MOHO, EN AMBAS CARAS. LAVABLE, CEPILLABLE, RESISTENTE A IMPACTOS Y RASPADURAS. BORDE RECTO, DE 0.61M X 0.61M X 5/8". TIPO GEORGIAN HIGH WASHABILITY 794 O TECNICAMENTE IGUAL O SUPERIOR. * PARA ÁREAS MAYOR A 138Ø CONSIDERAR SISTEMA DE SUSPENSIÓN ANTISÍSMICO RX REAVY DUTY PRELUDE XL 15/16". CON CERTIFICADO DECLARE. COLOR BLANCO O SISTEMA TÉCNICAMENTE IGUAL O SUPERIOR. GARANTÍA DEL SISTEMA DE 30 AÑOS.
TIPO E	BALDOSA DE FIBRA MINERAL Y CERÁMICO CON PERFORACIONES. CON ACABADO DE PINTURA LÁTEX APLICADA EN FÁBRICA / NRC 75, CON RESISTENCIA A LA HUMEDAD DE 100% Y AL CALOR DE 49°C. ANTIMICROBIAL, RESISTENCIA BIOBLOCK A LA FORMACIÓN DE HONGOS Y MOHO. LAVABLE, CEPILLABLE, RESISTENTE A MANCHAS. BORDE RECTO, DE 0.61M X 0.61M X 5/8". TIPO CERAMASGARD FINE FISSURED 837 O TECNICAMENTE IGUAL O SUPERIOR. * PARA ÁREAS MAYOR A 138Ø CONSIDERAR SISTEMA DE SUSPENSIÓN ANTISÍSMICO RX REAVY DUTY PRELUDE XL PARA APLICACIONES EXTERIORES 15/16". COLOR BLANCO. O SISTEMA TÉCNICAMENTE IGUAL O SUPERIOR. GARANTÍA DEL SISTEMA DE 30 AÑOS.
TIPO F	BALDOSA DE FIBRA MINERAL SIN PERFORAR CON MEMBRANA ACÚSTICA TRANSPARENTE DURABRITE Y PINTURA LÁTEX APLICADA EN FÁBRICA / NRC 75, CON RESISTENCIA A LA HUMEDAD MÍNIMA DE 99% Y AL CALOR DE 49°C. PINTURA BIOBLOCK ANTIMICROBIAL, RESISTENTE A HONGOS Y MOHO, EN AMBAS CARAS. LAVABLE, RESISTENTE A IMPACTOS, SUEDERO Y RASPADURAS. CERTIFICACIÓN GFG PCOR (UL 2815 Y DECLARE. BORDE REBAJADO DE 0.61M X 0.61M X 3/4". TIPO ULTIMA 193 O DE 0.61M X 1.22M X 3/4" TIPO ULTIMA 1910 O TECNICAMENTE IGUAL O SUPERIOR. * PARA ÁREAS MAYOR A 138Ø CONSIDERAR SISTEMA DE SUSPENSIÓN ANTISÍSMICO RX REAVY DUTY SUPERIME XL 9/16". CON CERTIFICADO DECLARE. COLOR BLANCO O SISTEMA TÉCNICAMENTE IGUAL O SUPERIOR. GARANTÍA DEL SISTEMA DE 30 AÑOS.
TIPO G	CIELO RASO CON SISTEMA PLYROCK, CON PLANCHA DE FIBROCEMENTO SIN SÍLICE DE 8MM. CON BORDE REBAJADO, JUNTA RIGIDA INVISIBLE, ACABADO CON PINTURA EPOXICA ANTIBACTERIAL BASE AGUA.
TIPO H	CIELO RASO EN SISTEMA DRYWALL, CON PLANCHA DE YESO REGULAR DE 12" DE ESPESOR, ACABADO CON PINTURA LÁTEX VINÍLICA BASE AGUA.

EL INGENIERO ESTRUCTURAL DEBERÁ VERIFICAR LA SOLUCIÓN PROPUESTA EN ESTE PLANO, SEGÚN LOS LINEAMIENTOS DEL CÓDIGO INTERNACIONAL DE CONSTRUCCIÓN IBC1 PARA DISEÑOS SÍSMICOS.
*PARA ÁREAS MAYOR A 138Ø CONSIDERAR SISTEMA DE SUSPENSIÓN ANTISÍSMICO

NOTAS TÉCNICAS:

- EL NIVEL ±0.00 CORRESPONDE AL NIVEL ~ 28.00 DEL PLANO TOPOGRAFICO.
- TODAS LAS MEDIDAS, ANGULOS Y NIVELES SERAN VERIFICADOS EN OBRA POR EL CONTRATISTA Y/O CONSULTADOS AL ESPECIALISTA.
- PARA EL BLOQUE A, EL SISTEMA DE SUSPENSIÓN PARA LAS BALDOSAS SERÁ EL CONVENCIONAL.
- PARA LOS BLOQUES B,D,E Y F, EL SISTEMA DE SUSPENSIÓN PARA LAS BALDOSAS SERÁ EL ANTISÍSMICO DONDE LO REQUIERA, SEGÚN RECOMENDACIÓN DEL PROVEEDOR.
- SE GARANTIZARÁ LA CALIDAD DE TODOS LOS MATERIALES A INSTALAR, TANTO LAS BALDOSAS, SUS PERFILERÍAS, ASÍ COMO LAS PLANCHAS DE DRYWALL Y SU ESTRUCTURA.
- TODO CAMBIO EN EL TRAZADO O REPLANTEO DEBE SER REVISADO Y APROBADO POR EL PROYECTISTA, DE LO CONTRARIO SE RESPETARÁ LO INDICADO EN LOS PLANOS.
- LA DISTRIBUCIÓN DE LOS APARATOS EN EL FCR DEBE SER RESPETADO, PARA REALIZAR UNA VARIACIÓN DEBE SER CONSULTADO AL ESPECIALISTA Y APROBADO POR EL PROYECTISTA.

GOBIERNO REGIONAL DE TUMBES

PERÚ Ministerio de Salud

OBSERVACIONES:

FIRMA JEFE DE PROYECTO:

FIRMA DE PROYECTISTA:

FIRMA DE SUPERVISOR:

PLANO CLAVE: