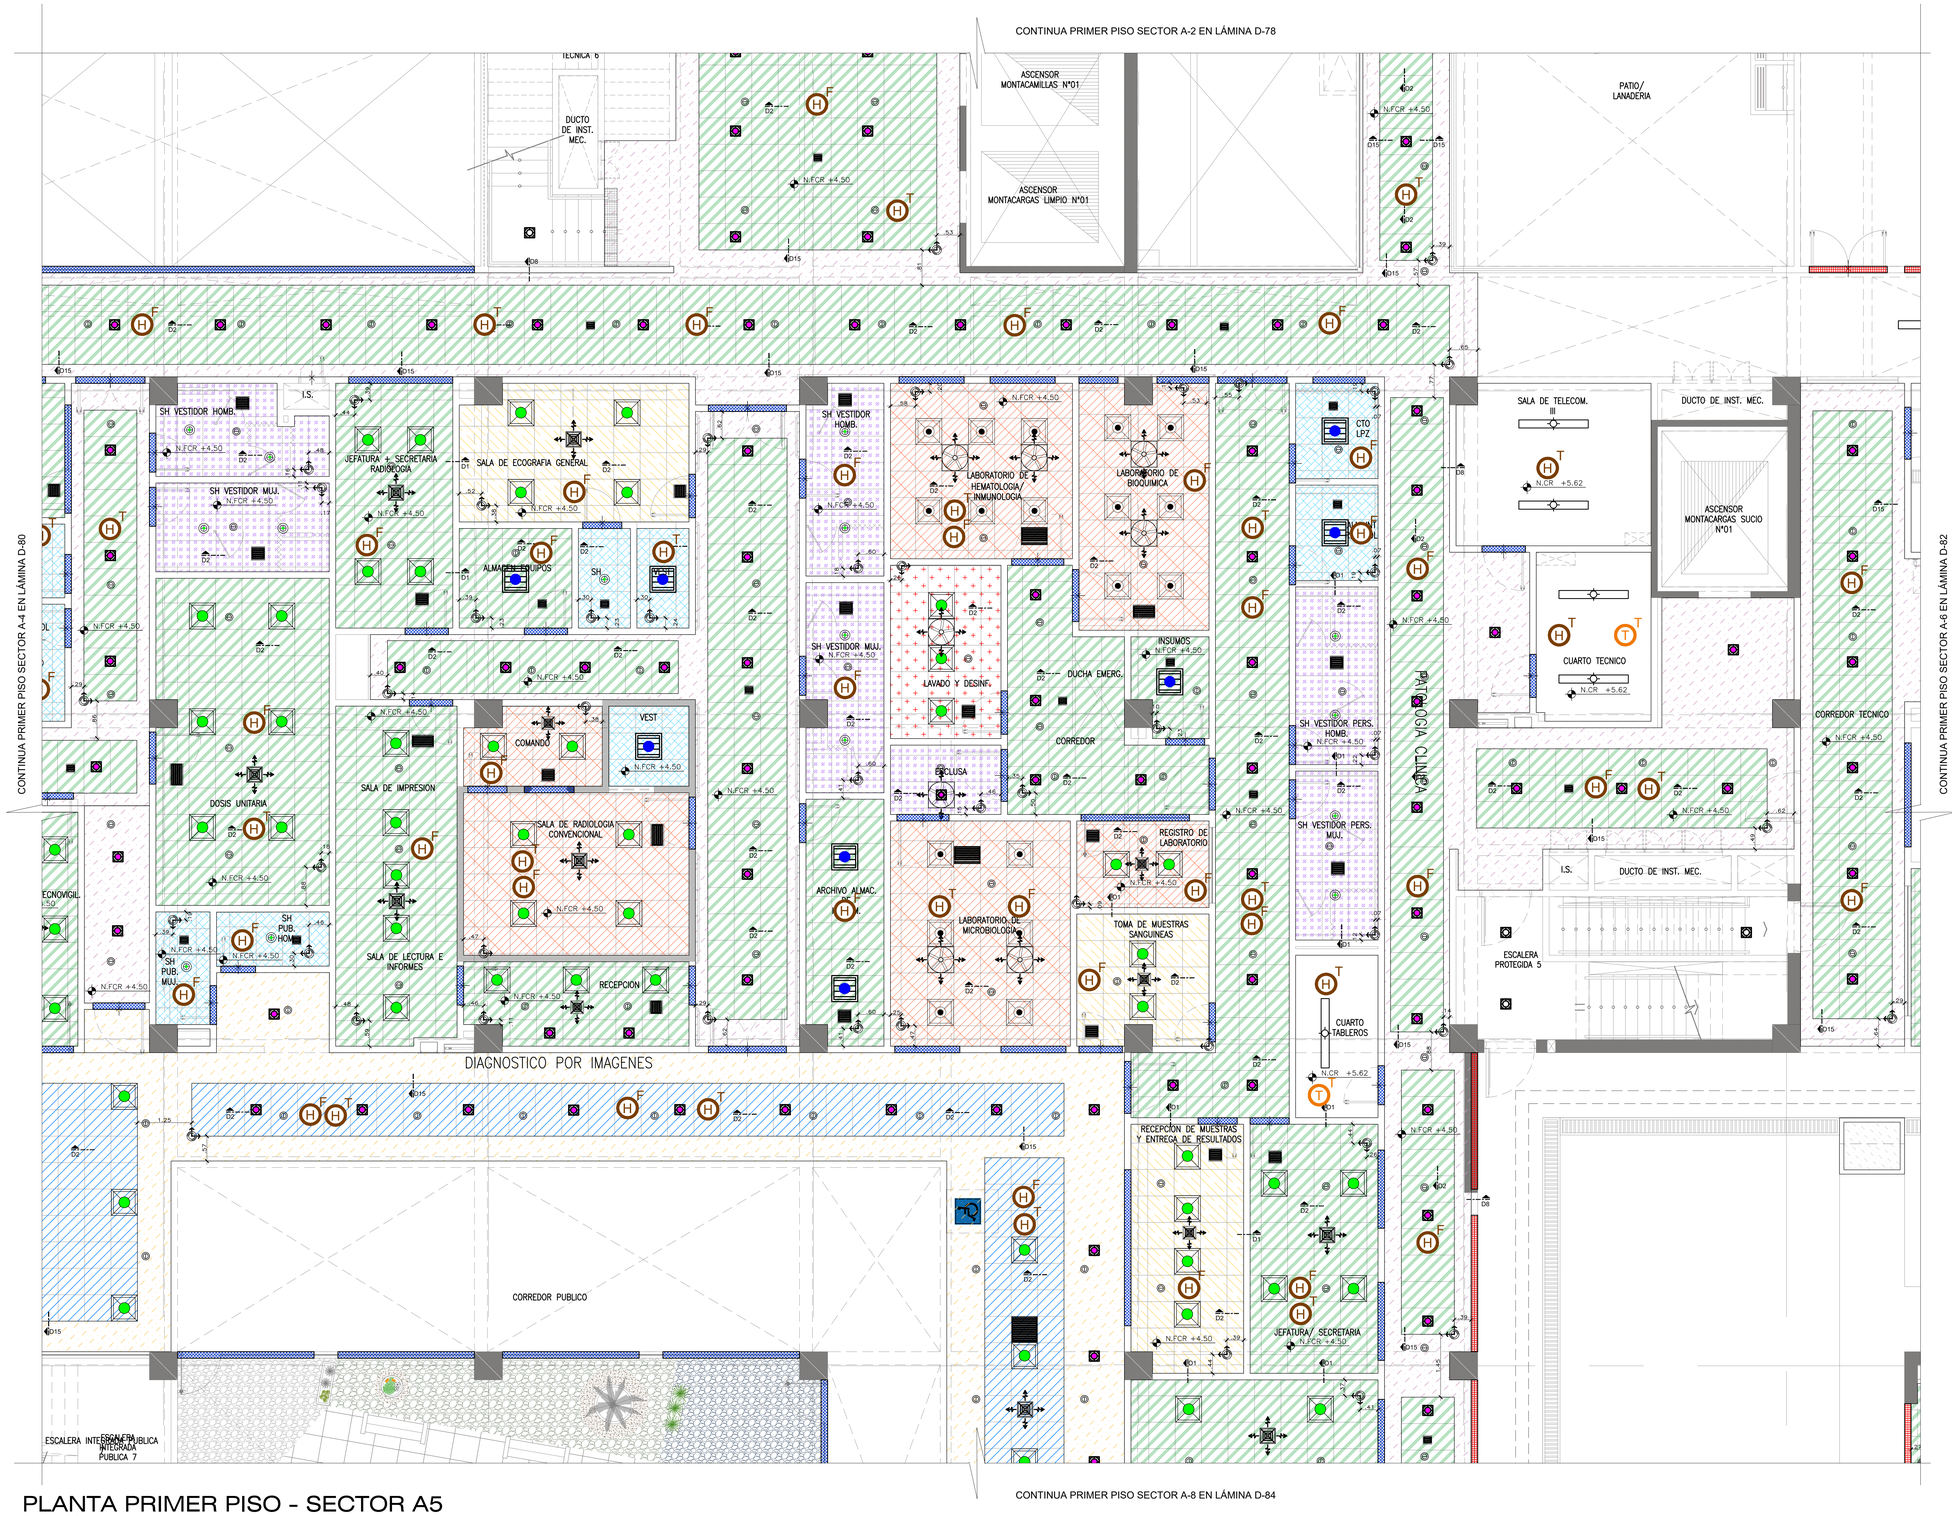

PLANTA PRIMER PISO - SECTOR A5

Esc. 1:50

LEYENDA NIVELES Y DINTELES

TIPO	DESCRIPCION
N.FCR +3.30	NIVEL DE FALSO CIELO RASO
N.CR +4.40	NIVEL DE CIELO RASO
DINT. DRYWALL	DINTEL DE DRYWALL. VER ANOTACIONES / DETALLES PARA ALTURAS.
DINT. CONCRETO	DINTEL DE CONCRETO. VER ANOTACIONES / DETALLES PARA ALTURAS.

LEYENDA SEGURIDAD

TIPO	DESCRIPCION	ALTURA (m)
T F	DETECTOR DE TEMPERATURA EN FCR ACUSTICO	FALSO CIELO / CIELO RASO
T T	DETECTOR DE TEMPERATURA EN FCR DE ESTRUCTURA DE CONCRETO	FALSO CIELO / CIELO RASO
H F	DETECTOR DE HUMO EN FCR ACUSTICO	FALSO CIELO / CIELO RASO
H T	DETECTOR DE HUMO EN FCR DE ESTRUCTURA DE CONCRETO	FALSO CIELO / CIELO RASO

LEYENDA REJILLAS Y DIFUSORES

TIPO	DESCRIPCION	ALTURA (m)
	(RR) REJILLA DE RETORNO (RE) REJILLA DE EXTRACCION	FALSO CIELO
	(DF) DIFUSOR DE CUATRO VIAS	FALSO CIELO
	(DF ROT) DIFUSOR ROTACIONAL	FALSO CIELO

LEYENDA LUMINARIAS

SIMBOLO	DESCRIPCION	CAJA (mm)	ALTURA (m)
	LUMINARIA PANEL LED PARA EMPOTRAR DE ALTA EFICIENCIA, CON DIFUSOR DE TECNOPOLIMERO PRISMATICO, DE 40W, 4000°K, UGR<19,F.P>=0.95, DIMENSIONES: 600x600mm.	OCTOGONAL 100x50mm	EMPOTRADO HUMP: RAZO 2B22 MAD 2'(1A)
	LUMINARIA PANEL LED PARA EMPOTRAR DE ALTA EFICIENCIA, CON DIFUSOR DE TECNOPOLIMERO PRISMATICO, DE 40W, 4000°K, UGR<19,F.P>=0.95, DIMENSIONES: 600x600mm.	OCTOGONAL 100x50mm	600X60 EN TECHO
	LUMINARIA LED DE INTERIORES PARA EMPOTRAR TIPO DOWNLIGHT, SISTEMA OPTICO FABRICADO CON REFLECTOR DE ALUMINIO ANODIZADO. TEMPERATURA DE COLOR: 4000°K, 21W, 3200 lm.	OCTOGONAL 100x50mm	EMPOTRADO HUMP: RAZO 2B22 MAD 2'(1A)
	LUMINARIA LED DE INTERIORES PARA ADOSAR TIPO DOWNLIGHT, SISTEMA OPTICO FABRICADO CON REFLECTOR DE ALUMINIO ANODIZADO. TEMPERATURA DE COLOR: 4000°K, 21W, 3200 lm.	OCTOGONAL 100x50mm	600X60 A TECHO
	LUMINARIA TIPO LED PARA EMPOTRAR DE ALTA EFICIENCIA, SISTEMA OPTICO FABRICADO CON REFLECTOR DE ALUMINIO ANODIZADO. TEMPERATURA DE COLOR: 3000°K, 20W.	OCTOGONAL 100x50mm	EMPOTRADO HUMP: RAZO 2B22 MAD 2'(1A)
	LUMINARIA TIPO LED PARA ADOSAR DE ALTA EFICIENCIA, SISTEMA OPTICO FABRICADO CON REFLECTOR DE ALUMINIO ANODIZADO. TEMPERATURA DE COLOR: 3000°K, 20W.	OCTOGONAL 100x50mm	600X60 A TECHO
	LUMINARIA TIPO LED CUADRADA PARA EMPOTRAR DE ALTA EFICIENCIA 27W, MARCO FABRICADO EN PERFIL DE ALUMINIO, SISTEMA OPTICO FORMADO POR CUBIERTA TECNICA DE ACRILICO. 600x600mm, 4000°K,UGR<19.	OCTOGONAL 100x50mm	EMPOTRADO HUMP: RAZO 2B22 MAD 2'(1A)
	LUMINARIA TIPO LED PARA ADOSAR DE ALTA EFICIENCIA 27W, MARCO FABRICADO EN PERFIL DE ALUMINIO, SISTEMA OPTICO FORMADO POR CUBIERTA TECNICA DE ACRILICO. 600x600mm, 4000°K,UGR<19.	OCTOGONAL 100x50mm	600X60 A TECHO
	LUMINARIA ASIMETRICA LED PARA EMPOTRAR DE ALTA EFICIENCIA, SISTEMA OPTICO FORMADO POR CUBIERTA TECNICA DE ACRILICO 5PAL, DIFUNDIDO EL DESLUMBRAMIENTO DIRECTO DE LA FUENTE DE LUZ, IP65, POTENCIA 12W, TEMPERATURA DE COLOR 4000°K, UGR<19 DE 1200x600mm.	OCTOGONAL 100x50mm	EMPOTRADO HUMP: RAZO 2B22 MAD 2'(1A)
	LUMINARIA ASIMETRICA LED PARA EMPOTRAR DE ALTA EFICIENCIA, SISTEMA OPTICO FORMADO POR CUBIERTA TECNICA DE ACRILICO 5PAL, DIFUNDIDO EL DESLUMBRAMIENTO DIRECTO DE LA FUENTE DE LUZ, IP65, POTENCIA 18W, TEMPERATURA DE COLOR 4000°K, UGR<19 DE 1200x600mm.	OCTOGONAL 100x50mm	EMPOTRADO HUMP: RAZO 2B22 MAD 2'(1A)
	LUMINARIA ESPUMA PARA MOVILES LED, RESISTENTE AL POLVO Y LA HUMEDAD, CARCASA DE POLICARBONATO, MODO DE HOMOGENEIZACION PRISMATICO, TEMPERATURA DE COLOR 4000K, (INCLUYE ACCESORIOS DE SUSPENSION).	OCTOGONAL 100x50mm	ADOSADO EN TECHO Y/O SUSPENDIDO DE TECHO
	LUMINARIA LED 14TW 1200x60x40DK, Carcasa de chapa de acero con acabado epoxídico y con la protección necesaria para su utilización en la Región del pacífico. Parabólic Brillos planos de plexiglás neodulfurdolimpiamos: de policarbonato y controles de brillos: Reflotrap.	OCTOGONAL 100x50mm	EMPOTRADO HUMP: RAZO 2B22 MAD 2'(1A)

LEYENDA AGUA CONTRA INCENDIO

TIPO	DESCRIPCION	ALTURA (m)
	ROCIADOR TIPO PENDIENT	FALSO CIELO

LEYENDA TIPOS DE CIELOS RASOS

TIPO	DESCRIPCION
TIPO 3	BALDOSA DE FIBRA MINERAL MICROPERFORADA CON ACABADO DE PINTURA LÁTEX APLICADA EN FÁBRICA / NRC 35, CON RESISTENCIA A LA HUMEDAD MÍNIMA DE 99% Y AL CALOR DE 49°C. PINTURA BIOBLOCK ANTIMICROBIAL, RESISTENTE A HONGOS Y MOHO, ESD, SUCIEDAD Y RASPADURAS. BORDE RECTO, DE 0.61M X 0.61M X 5/8". TIPO GEORGIAN TRA D DE 0.61M X 1.22M X 5/8" TIPO GEORGIAN TRA D TECNICAMENTE IGUAL O SUPERIOR. * PARA ÁREAS MAYOR A 1M2 CONSIDERAR SISTEMA DE SUSPENSIÓN ANTISÍSMICO RX REAV DUTY PRELUDE XL 15/16". CON CERTIFICADO DECLARE, COLOR: BLANCO O SISTEMA TECNICAMENTE IGUAL O SUPERIOR. GARANTÍA DEL SISTEMA DE 30 AÑOS.
TIPO 6	BALDOSA DE FIBRA MINERAL CLASE 5, CON RECUBRIMIENTO VINILICO LAVABLE. RESISTENCIA A LA HUMEDAD MÍNIMA DE 99% Y AL CALOR DE 49°C. PINTURA BIOBLOCK ANTIMICROBIAL, RESISTENTE A HONGOS Y MOHO, EN AMBAS CARAS. CON CLASIFICACIÓN FIRE GUARD, LAVABLE Y DEFLAMABLE CLUSS CICLOS SEGÚN NORMA ASTM 3462, CON SUPERFICIE REPELENTE AL AGUA Y RESISTENTE A MANCHAS. BORDE RECTO DE 0.61M X 0.61M X 5/8". TIPO CLEAN ROOM 880 O TECNICAMENTE IGUAL O SUPERIOR. * PARA ÁREAS MAYOR A 1M2 CONSIDERAR SISTEMA DE SUSPENSIÓN ANTISÍSMICO RX REAV DUTY PRELUDE XL 15/16". CON CERTIFICADO DECLARE, COLOR BLANCO O SISTEMA TECNICAMENTE IGUAL O SUPERIOR. GARANTÍA DEL SISTEMA DE 30 AÑOS.
TIPO 7	BALDOSA DE FIBRA MINERAL CLASE 5, CON RECUBRIMIENTO VINILICO LAVABLE. RESISTENCIA A LA HUMEDAD MÍNIMA DE 99% Y AL CALOR DE 49°C. PINTURA BIOBLOCK ANTIMICROBIAL, RESISTENTE A HONGOS Y MOHO, EN AMBAS CARAS. CON CLASIFICACIÓN FIRE GUARD, LAVABLE Y DEFLAMABLE CLUSS CICLOS SEGÚN NORMA ASTM 3462, CON SUPERFICIE REPELENTE AL AGUA Y RESISTENTE A MANCHAS. BORDE RECTO DE 0.61M X 0.61M X 5/8". TIPO CLEAN ROOM 880 O TECNICAMENTE IGUAL O SUPERIOR. SISTEMA ESPECIAL PARA ÁREAS CON REQUERIMIENTO DE ASEPSIA AL 100%. * PARA ÁREAS MAYOR A 1M2 CONSIDERAR SISTEMA DE SUSPENSIÓN ANTISÍSMICO DE ALUMINIO COLKATTIGER SLIMM ROOM HEAVY DUTY DE 1-1/2". COLOR BLANCO O SISTEMA TECNICAMENTE IGUAL O SUPERIOR. GARANTÍA DEL SISTEMA DE 30 AÑOS.
TIPO 8	BALDOSA DE FIBRA MINERAL SIN PERFORACIONES CON ACABADO DE PINTURA LÁTEX APLICADA EN FÁBRICA / CAC 33, CON RESISTENCIA A LA HUMEDAD MÍNIMA DE 99% Y AL CALOR DE 49°C. PINTURA BIOBLOCK ANTIMICROBIAL, RESISTENTE A HONGOS Y MOHO. BORDE REBAJADO DE 0.61M X 0.61M X 5/8". TIPO GEORGIAN HIGH IMAGABILITY TRA D. BORDE RECTO, DE 0.61M X 0.61M X 5/8". TIPO GEORGIAN HIGH IMAGABILITY TRA D TECNICAMENTE IGUAL O SUPERIOR. * PARA ÁREAS MAYOR A 1M2 CONSIDERAR SISTEMA DE SUSPENSIÓN ANTISÍSMICO RX REAV DUTY PRELUDE XL PARA APLICACIONES EXTERIORES 15/16". COLOR BLANCO. O SISTEMA TECNICAMENTE IGUAL O SUPERIOR. GARANTÍA DEL SISTEMA DE 30 AÑOS.
TIPO 9	BALDOSA DE FIBRA MINERAL Y CERÁMICO CON PERFORACIONES, CON ACABADO DE PINTURA RLATICA CEPILLABLE APLICADA EN FÁBRICA. CON RESISTENCIA A LA HUMEDAD DE 100% Y AL CALOR DE 49°C, ANTI-MICROBIAL, RESISTENCIA BIOBLOCK A LA HUMEDAD, HONGOS Y MOHO. ESD. BORDE REBAJADO DE 0.61M X 0.61M X 5/8". TIPO CERAMASGUARD FINE FISSURED SOT O. BORDE RECTO, DE 0.61M X 0.61M X 5/8". TIPO CERAMASGUARD FINE FISSURED SOT O. TECNICAMENTE IGUAL O SUPERIOR. * PARA ÁREAS MAYOR A 1M2 CONSIDERAR SISTEMA DE SUSPENSIÓN ANTISÍSMICO RX REAV DUTY PRELUDE XL PARA APLICACIONES EXTERIORES 15/16". COLOR BLANCO. O SISTEMA TECNICAMENTE IGUAL O SUPERIOR. GARANTÍA DEL SISTEMA DE 30 AÑOS
TIPO 7	BALDOSA DE FIBRA MINERAL SIN PERFORAR CON SEMIBRANA ACÚSTICA TRANSPARENTE SURMONTE Y PINTURA LÁTEX APLICADA EN FÁBRICA / NRC 75. CON RESISTENCIA A LA HUMEDAD MÍNIMA DE 99% Y AL CALOR DE 49°C. PINTURA BIOBLOCK ANTIMICROBIAL, RESISTENTE A HONGOS Y MOHO, EN AMBAS CARAS. LAVABLE, RESISTENTE A IMPACTOS, SUCIEDAD Y RASPADURAS. CERTIFICACIÓN EPD POR UL, HPD Y DECLARE. BORDE REBAJADO DE 0.61M X 0.61M X 3/4". TIPO ULTIMA 1910 O DE 0.61M X 1.22M X 3/4" TIPO ULTIMA 1910 O TECNICAMENTE IGUAL O SUPERIOR. * PARA ÁREAS MAYOR A 1M2 CONSIDERAR SISTEMA DE SUSPENSIÓN ANTISÍSMICO RX REAV DUTY SUPRAFINE XL 9/16". CON CERTIFICADO DECLARE. COLOR: BLANCO O SISTEMA TECNICAMENTE IGUAL O SUPERIOR. GARANTÍA DEL SISTEMA DE 30 AÑOS.
TIPO 2	CIELO RASO CON SISTEMA PLYROCK, CON PLANCHA DE FIBROCEMENTO SIN SÍLICE DE 8MM. CON BORDE REBAJADO. JUNTA RÍGIDA INVISIBLE, ACABADO CON PINTURA EPÓXICA ANTIBACTERIAL BASE AGUA.
TIPO 1	CIELO RASO EN SISTEMA DRYWALL CON PLANCHA DE YESO REGULAR DE 1/2" DE ESPESOR, ACABADO CON PINTURA LÁTEX VINÍLICA BASE AGUA.

EL INGENIERO ESTRUCTURAL DEBERÁ VERIFICAR LA SOLUCIÓN PROPUESTA EN ESTE PLANO, SEGÚN LOS LINEAMIENTOS DEL CÓDIGO INTERNACIONAL DE CONSTRUCCIÓN (IBC) PARA DISEÑOS SÍSMICOS.
*PARA ÁREAS MAYOR A 1M2, CONSIDERAR SISTEMA DE SUSPENSIÓN ANTISÍSMICO

NOTAS TÉCNICAS:

- EL NIVEL ±0.00 CORRESPONDE AL NIVEL = 28.00 DEL PLANO TOPOGRAFICO.
- TODAS LAS MEDIDAS, ANGULOS Y NIVELES SERAN VERIFICADOS EN OBRA POR EL CONTRATISTA Y/O CONSULTADOS AL ESPECIALISTA.
- PARA EL BLOQUE A, EL SISTEMA DE SUSPENSIÓN PARA LAS BALDOSAS SERÁ EL CONVEDICIONAL.
- PARA LOS BLOQUES B,D,E Y F, EL SISTEMA DE SUSPENSIÓN PARA LAS BALDOSAS SERÁ EL ANTISÍSMICO DONDE LO REQUIERA, SEGÚN RECOMENDACIÓN DEL PROVEEDOR.
- SE GARANTIZARÁ LA CALIDAD DE TODOS LOS MATERIALES A INSTALAR, TANTO LAS BALDOSAS, SUS PERFILERÍAS, ASÍ COMO LAS PLANCHAS DE DRYWALL Y SU ESTRUCTURA.
- TODO CAMBIO EN EL TRAZADO O REPLANTEO DEBE SER REVISADO Y APROBADO POR EL PROYECTISTA, DE LO CONTRARIO, SE RESPETARÁ LO INDICADO EN LOS PLANOS.
- LA DISTRIBUCIÓN DE LOS APARATOS EN EL FCR DEBE SER RESPETADO, PARA REALIZAR UNA VARIACIÓN DEBE SER CONSULTADO AL ESPECIALISTA Y APROBADO POR EL PROYECTISTA.

GOBIERNO REGIONAL DE TUMBES

PERÚ Ministerio de Salud

OBSERVACIONES:

FIRMA JEFE DE PROYECTO:

FIRMA DE PROYECTISTA:

FIRMA DE SUPERVISOR:

PLANO CLAVE:

BLOQUE / NIVEL	U.F.E.S. / U.F.S.
BLOQUE A / 1ER PISO	1=CONSULTORIOS 1=TOMA DE MUESTRAS 1=FARMACIA 1=ALMACEN PARA MANZANAS 1=EMPRENDIMIENTO 1=ALMACEN GENERAL 1=ESTACION PATOLOGICA 1=ESCALERA 1=ZONA ANTEMANO 1=ZONA DE TAMIZES 1=ZONA DE ESTERILIZACION 1=ESCALERA 1=ZONA DE ESPERA 1=CONSULTORIO 1=ESTACION DE INFORMACION 1=CUARTO SEMI FRIO 1=CENTRO SUPERVISOR 1=CENTRO DE ATENCION 1=ZONA DE ADMITIDOS Y BANCO DE SANGRE 1=SALA DE USOS MULTIPLES
BLOQUE A / 3ER PISO	1=ESCALERA 1=ESPERA DEL PERSONAL 1=ESCALERA
BLOQUE B	1=LAVANDERIA
BLOQUE C	1=PETROLEO/GLP
BLOQUE D	1=SALUD AMBIENTAL
BLOQUE E	1=TALLERES
BLOQUE F	1=ALMACENES
BLOQUE G	1=MODULO OPERACIONES TBC
BLOQUE H	1=CUARTOGAS
BLOQUE I	1=CTO. INGRESO SERVICIOS DE TELECOM.
BLOQUE J	1=CUARTOGAS
BLOQUE K	1=CUARTOGAS
BLOQUE L	1=CUARTOGAS

PROYECTO:

ELABORACION DEL EXPEDIENTE TECNICO, EQUIPAMIENTO Y CONTINGENCIA DEL PROYECTO "RECONSTRUCCION DEL HOSPITAL SAUL GARRIDO ROSILLO II-1, DISTRITO DE TUMBES, PROVINCIA DE TUMBES, DEPARTAMENTO DE TUMBES"

UBICACIÓN:

Distrito:	Provincia:	Departamento:
TUMBES	TUMBES	TUMBES

ESPECIALIDAD:

ARQUITECTURA

PLANO:

FCR PRIMER NIVEL
BLOQUE A (SECTOR 5)

ELABORADO POR:

CONSORCIO CONSULTOR SAUL GARRIDO
RUC 20607759538

PROFESIONAL RESPONSABLE:

ARQ. PATRICIA M. BARRIENTOS MELENDEZ CAP 3596
ARQ. NEYMER A. SANCHEZ RODRIGUEZ CAP 14752

CAD:	ARCHIVO:
	ARCHIVO
FECHA: ABRIL 2022	ESCALA: 1/50

LAMINA:

D- 81