CONTINUA SEGUNDO PISO SECTOR A-2 EN LÁMINA D-87

CONTINUA SEGUNDO PISO SECTOR A-4 EN LÁMINA D-88

CONTINUA SEGUNDO PISO SECTOR A-8 EN LÁMINA D-91

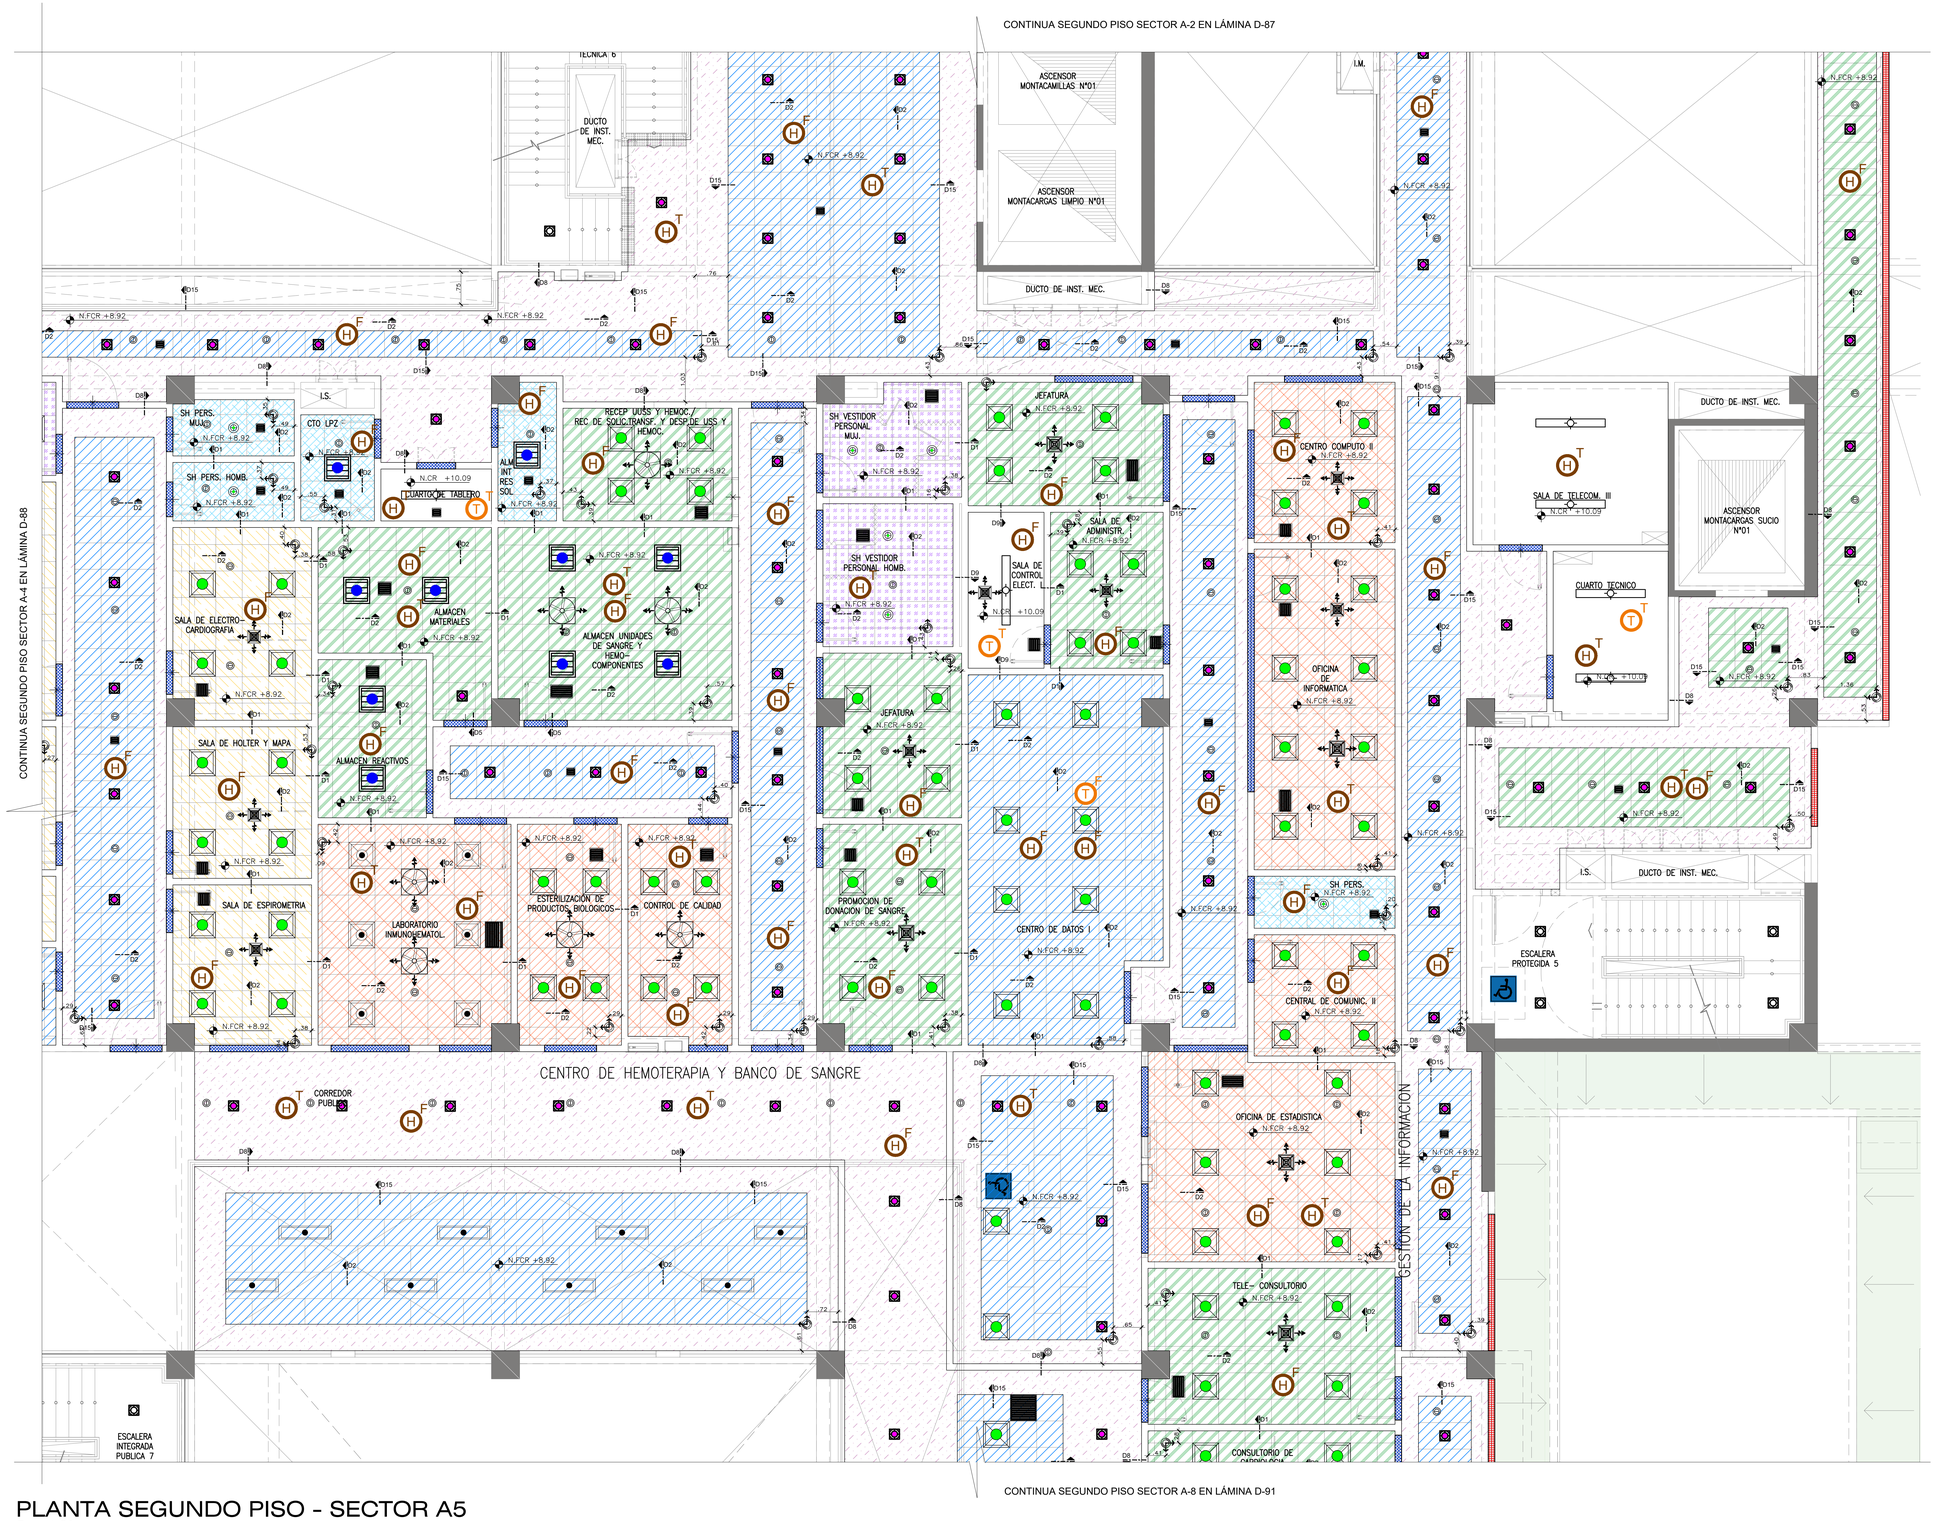

PLANTA SEGUNDO PISO - SECTOR A5

Esc. 1:50

LEYENDA NIVELES Y DINTELES

TIPO	DESCRIPCION
N.FCR +3.30	NIVEL DE FALSO CIELO RASO
N.CR +4.40	NIVEL DE CIELO RASO
DINT. DRYWALL	DINTEL DE DRYWALL. VER ANOTACIONES / DETALLES PARA ALTURAS.
DINT. CONCRETO	DINTEL DE CONCRETO. VER ANOTACIONES / DETALLES PARA ALTURAS.

LEYENDA SEGURIDAD

TIPO	DESCRIPCION	ALTURA (m)
F T	DETECTOR DE TEMPERATURA EN FCR ACUSTICO	FALSO CIELO / CIELO RASO
T T	DETECTOR DE TEMPERATURA EN FCR DE ESTRUCTURA DE CONCRETO	FALSO CIELO / CIELO RASO
H F	DETECTOR DE HUMO EN FCR ACUSTICO	FALSO CIELO / CIELO RASO
H T	DETECTOR DE HUMO EN FCR DE ESTRUCTURA DE CONCRETO	FALSO CIELO / CIELO RASO

LEYENDA REJILLAS Y DIFUSORES

TIPO	DESCRIPCION	ALTURA (m)
	(RR) REJILLA DE RETORNO (RE) REJILLA DE EXTRACCION	FALSO CIELO
	(DF) DIFUSOR DE CUATRO VIAS	FALSO CIELO
	(DF ROT) DIFUSOR ROTACIONAL	FALSO CIELO

LEYENDA LUMINARIAS

SIMBOLO	DESCRIPCION	CAJA (mm)	ALTURA (m)
	LUMINARIA PANEL LED PARA EMPOTRAR DE ALTA EFICIENCIA, CON DIFUSOR OPTICO FABRICADO CON PRISMATICO DE ACRIL 4000°K, 120lm/W,FU=0.85, DIMENSIONES: 600x600mm.	OCTOGONAL 150x50mm	EMPOTRADO VERT. 1X32 /2X32 W/2 (F.E.A.)
	LUMINARIA PANEL LED PARA EXPOSIR DE ALTA EFICIENCIA, CON DIFUSOR DE TECNOPOLIMERO PRISMATICO, DE ACRIL 4000°K, 120lm/W,FU=0.85, DIMENSIONES: 600x600mm.	OCTOGONAL 150x50mm	ADOSADO EN TECHO 600X600 W/ (F.E.A.)
	LUMINARIA LED DE INTERIORES PARA EMPOTRAR TIPO DOWNLIGHT, SISTEMA OPTICO FABRICADO CON REFLECTOR DE ALUMINIO ANODIZADO, TEMPERATURA DE COLOR 4000°K, 24W, 3200 lm.	OCTOGONAL 150x50mm	EMPOTRADO VERT. 1X32 /2X32 W/2 (F.E.A.)
	LUMINARIA LED DE INTERIORES PARA ADOSAR TIPO DOWNLIGHT, SISTEMA OPTICO FABRICADO CON REFLECTOR DE ALUMINIO ANODIZADO, TEMPERATURA DE COLOR 4000°K, 24W, 3200 lm.	OCTOGONAL 150x50mm	ADOSADO A TECHO
	LUMINARIA LED DE INTERIORES PARA EMPOTRAR TIPO DOWNLIGHT, SISTEMA OPTICO FABRICADO CON REFLECTOR DE ALUMINIO ANODIZADO, TEMPERATURA DE COLOR 3000°K, 24W.	OCTOGONAL 150x50mm	EMPOTRADO VERT. 1X32 /2X32 W/2 (F.E.A.)
	LUMINARIA LED DE INTERIORES PARA ADOSAR TIPO DOWNLIGHT, SISTEMA OPTICO FABRICADO CON REFLECTOR DE ALUMINIO ANODIZADO, TEMPERATURA DE COLOR 3000°K, 24W.	OCTOGONAL 150x50mm	ADOSADO A TECHO
	LUMINARIA TIPO LED CUADRADA PARA EMPOTRAR DE ALTA EFICIENCIA 27W, MARCO FABRICADO EN PERFIL DE ALUMINIO, SISTEMA OPTICO FORMADO POR CUBIERTA TECNICA DE ACRILICO, 600x600mm, 4000°K,120lm/W.	OCTOGONAL 150x50mm	EMPOTRADO VERT. 1X32 /2X32 W/2 (F.E.A.)
	LUMINARIA TIPO LED PARA ADOSAR DE ALTA EFICIENCIA 27W, MARCO FABRICADO EN PERFIL DE ALUMINIO, SISTEMA OPTICO FORMADO POR CUBIERTA TECNICA DE ACRILICO, 600x600mm, 4000°K,90lm/W.	OCTOGONAL 150x50mm	ADOSADO A TECHO
	LUMINARIA HERMETICA LED PARA EMPOTRAR DE ALTA EFICIENCIA, SISTEMA OPTICO FORMADO POR CUBIERTA TECNICA DE ACRILICO OPAL, DOTADO EL DESLUMBRAMIENTO DIRECTO DE LA FUENTE DE LUZ, IP65, POTENCIA 154W, TEMPERATURA DE COLOR 4000°K, 120lm/W DE 1200x600mm.	OCTOGONAL 150x50mm	EMPOTRADO VERT. 1X32 /2X32 W/2 (F.E.A.)
	LUMINARIA HERMETICA LED PARA EMPOTRAR DE ALTA EFICIENCIA, SISTEMA OPTICO FORMADO POR CUBIERTA TECNICA DE ACRILICO OPAL, DOTADO EL DESLUMBRAMIENTO DIRECTO DE LA FUENTE DE LUZ, IP65, POTENCIA 80W, TEMPERATURA DE COLOR 4000°K, 120lm/W DE 1200x600mm.	OCTOGONAL 150x50mm	EMPOTRADO VERT. 1X32 /2X32 W/2 (F.E.A.)
	LUMINARIA HERMETICA LED PARA EMPOTRAR DE ALTA EFICIENCIA, SISTEMA OPTICO FORMADO POR CUBIERTA TECNICA DE ACRILICO OPAL, DOTADO EL DESLUMBRAMIENTO DIRECTO DE LA FUENTE DE LUZ, IP65, POTENCIA 50W, TEMPERATURA DE COLOR 4000°K, 120lm/W DE 1200x600mm.	OCTOGONAL 150x50mm	EMPOTRADO VERT. 1X32 /2X32 W/2 (F.E.A.)
	LUMINARIA EMPRESA CON MODULO LED, RESISTENTE AL POLVO Y LA HUMEDAD, CARCASA EN POLICARBONATO, INDICE DE REPRODUCCION IRC 70%, TEMPERATURA DE COLOR 4000°K, 24W/2X2' ACCESORIOS DE SUSPENSION).	OCTOGONAL 150x50mm	ADOSADO EN TECHO 1/2 TUBO 2X2
	Luminaria Led 1X18 - 1200m-4000k, Cuerpo de chapa de acero con difusor acrilico y con la predisposición de orificios para la Opción Emergencia. Detalle: Ignifico planos de planigilla revisdo,Portaldimpresos: de policarbonato y contactos de bronce fosforoso.	OCTOGONAL 150x50mm	EMPOTRADO VERT. 1X32 /2X32 W/2 (F.E.A.)

LEYENDA AGUA CONTRA INCENDIO

TIPO	DESCRIPCION	ALTURA (m)
	ROCIADOR TIPO PENDENT	FALSO CIELO

LEYENDA TIPOS DE CIELOS RASOS

TIPO	DESCRIPCION
TIPO A	BALDOSA DE FIBRA MINERAL MICROPERFORADA CON ACABADO DE PINTURA LÁTEX APLICADA EN FABRICA / NRC 55, CON RESISTENCIA A LA HUMEDAD MINIMA DE 99% Y AL CALOR DE 49°C, PINTURA BIOBLOCK ANTIMICROBIAL, RESISTENTE A HONGOS Y MOHO, EN AMBAS CARAS, LAVABLE, RESISTENTE A IMPACTOS Y RASPADURAS, BORDE RECTO, DE 0.61M X 0.61M X 5/8", TIPO GEORGIAN 764 O DE 0.61M X 1.22M X 5/8" TIPO GEORGIAN 763 O TECNICAMENTE IGUAL O SUPERIOR. * PARA AREAS MAYOR A 10M2 CONSIDERAR SISTEMA DE SUSPENSIÓN ANTISISMICO RX PEAVY DUTY PRELUDE XL 15/16", CON CERTIFICADO DECLARE, COLOR BLANCO O SISTEMA TECNICAMENTE IGUAL O SUPERIOR, GARANTIA DEL SISTEMA DE 30 AÑOS.
TIPO B	BALDOSA DE FIBRA MINERAL, CLASE 5, CON RECUBRIMIENTO VINILICO LAVABLE, RESISTENCIA A LA HUMEDAD MINIMA DE 99% Y AL CALOR DE 49°C, PINTURA BIOBLOCK ANTIMICROBIAL, RESISTENTE A HONGOS Y MOHO, EN AMBAS CARAS, CON CLASIFICACION FIRE GUARD, LAVABLE Y CEPILLABLE (10,000 CICLOS SEGÚN NORMA ASTM 2486), CON SUPERFICIE REPELENTE AL AGUA Y RESISTENTE A MANCHAS, BORDE RECTO DE 0.61M X 0.61M X 5/8", TIPO CLEAN ROOM B O TECNICAMENTE IGUAL O SUPERIOR. * PARA AREAS MAYOR A 10M2 CONSIDERAR SISTEMA DE SUSPENSIÓN ANTISISMICO RX PEAVY DUTY PRELUDE XL 15/16", CON CERTIFICADO DECLARE, COLOR BLANCO O SISTEMA TECNICAMENTE IGUAL O SUPERIOR, GARANTIA DEL SISTEMA DE 30 AÑOS.
TIPO C	BALDOSA DE FIBRA MINERAL, CLASE 5, CON RECUBRIMIENTO VINILICO LAVABLE, RESISTENCIA A LA HUMEDAD MINIMA DE 99% Y AL CALOR DE 49°C, PINTURA BIOBLOCK ANTIMICROBIAL, RESISTENTE A HONGOS Y MOHO, EN AMBAS CARAS, CON CLASIFICACION FIRE GUARD, LAVABLE Y CEPILLABLE (10,000 CICLOS SEGÚN NORMA ASTM 2486), CON SUPERFICIE REPELENTE AL AGUA Y RESISTENTE A MANCHAS, BORDE RECTO DE 0.61M X 0.61M X 5/8", TIPO CLEAN ROOM B O TECNICAMENTE IGUAL O SUPERIOR. SISTEMA ESPECIAL PARA AREAS CON REQUERIMIENTO DE ASEPSIA AL 100%. * PARA AREAS MAYOR A 10M2 CONSIDERAR SISTEMA DE SUSPENSIÓN ANTISISMICO DE ALUMINIO CO-EXTRUIDO CLEAN ROOM HEAVY DUTY DE 1-1/2", COLOR BLANCO O SISTEMA TECNICAMENTE IGUAL O SUPERIOR, GARANTIA DEL SISTEMA DE 30 AÑOS.
TIPO D	BALDOSA DE FIBRA MINERAL SIN PERFORACIONES CON ACABADO DE PINTURA LÁTEX APLICADA EN FABRICA / CAC 33, CON RESISTENCIA A LA HUMEDAD MINIMA DE 99% Y AL CALOR DE 49°C, PINTURA BIOBLOCK ANTIMICROBIAL, RESISTENTE A HONGOS Y MOHO, EN AMBAS CARAS, LAVABLE, CEPILLABLE, RESISTENTE A IMPACTOS Y RASPADURAS, BORDE RECTO, DE 0.61M X 0.61M X 5/8", TIPO GEORGIAN HIGH WASHABILITY 794 O TECNICAMENTE IGUAL O SUPERIOR. * PARA AREAS MAYOR A 10M2 CONSIDERAR SISTEMA DE SUSPENSIÓN ANTISISMICO RX PEAVY DUTY PRELUDE XL 15/16", CON CERTIFICADO DECLARE, COLOR BLANCO O SISTEMA TECNICAMENTE IGUAL O SUPERIOR, GARANTIA DEL SISTEMA DE 30 AÑOS.
TIPO E	BALDOSA DE FIBRA MINERAL Y CERAMICO CON PERFORACIONES, CON ACABADO DE PINTURA PLÁSTICA, CEPILLABLE APLICADA EN FABRICA, / CAC 35, CON RESISTENCIA A LA HUMEDAD MINIMA DE 99% Y AL CALOR DE 49°C, PINTURA BIOBLOCK ANTIMICROBIAL, RESISTENCIA A FORMACIÓN DE HONGOS Y MOHO, LAVABLE, CEPILLABLE, RESISTENTE A MANCHAS, BORDE RECTO, DE 0.61M X 0.61M X 5/8", TIPO CERAMAGUARD FINE FISSURED 607 O TECNICAMENTE IGUAL O SUPERIOR. * PARA AREAS MAYOR A 10M2 CONSIDERAR SISTEMA DE SUSPENSIÓN ANTISISMICO RX PEAVY DUTY PRELUDE XL 15/16", CON CERTIFICADO DECLARE, COLOR BLANCO O SISTEMA TECNICAMENTE IGUAL O SUPERIOR, GARANTIA DEL SISTEMA DE 30 AÑOS.
TIPO F	BALDOSA DE FIBRA MINERAL SIN PERFORAR CON MEMBRANA ACÚSTICA TRANSPARENTE DURABRITE Y PINTURA LÁTEX APLICADA EN FABRICA / NRC 75, CON RESISTENCIA A LA HUMEDAD MINIMA DE 99% Y AL CALOR DE 49°C, PINTURA BIOBLOCK ANTIMICROBIAL, RESISTENTE A HONGOS Y MOHO, EN AMBAS CARAS, LAVABLE, RESISTENTE A IMPACTOS, BORDE RECTO, DE 0.61M X 0.61M X 5/8" TIPO ULTIMA 1910 O TECNICAMENTE IGUAL O SUPERIOR, BORDE REBAJADO DE 0.61M X 0.61M X 5/8" TIPO ULTIMA 1910 O TECNICAMENTE IGUAL O SUPERIOR, BORDE REBAJADO DE 0.61M X 1.22M X 5/8" TIPO ULTIMA 1910 O TECNICAMENTE IGUAL O SUPERIOR. * PARA AREAS MAYOR A 10M2 CONSIDERAR SISTEMA DE SUSPENSIÓN ANTISISMICO RX PEAVY DUTY SUPRAFINE XL 9/16", CON CERTIFICADO DECLARE, COLOR BLANCO O SISTEMA TECNICAMENTE IGUAL O SUPERIOR, GARANTIA DEL SISTEMA DE 30 AÑOS.
TIPO G	CIELO RASO CON SISTEMA PLYROCK, CON PLANCHA DE FIBROCEMENTO SIN SILICE DE 8MM, CON BORDE REBAJADO, JUNTA RIGIDA INVISIBLE, ACABADO CON PINTURA EPOXICA ANTIBACTERIAL BASE AGUA.
TIPO I	CIELO RASO EN SISTEMA DRYWALL CON PLANCHA DE YESO REGULAR DE 1/2" DE ESPESOR, ACABADO CON PINTURA LÁTEX VINILICA BASE AGUA.

EL INGENIERO ESTRUCTURAL DEBERÁ VERIFICAR LA SOLUCIÓN PROPUESTA EN ESTE PLANO, SEGÚN LOS LINEAMIENTOS DEL CÓDIGO INTERNACIONAL DE CONSTRUCCIÓN (IBC) PARA DISEÑOS SISMICOS.
*PARA AREAS MAYOR A 10M2, CONSIDERAR SISTEMA DE SUSPENSIÓN ANTISISMICO

NOTAS TÉCNICAS:

- EL NIVEL ±0.00 CORRESPONDE AL NIVEL = 28.00 DEL PLANO TOPOGRAFICO.
- TODAS LAS MEDIDAS, ANGULOS Y NIVELES SERAN VERIFICADOS EN OBRA POR EL CONTRATISTA Y/O CONSULTADOS AL ESPECIALISTA.
- PARA EL BLOQUE A, EL SISTEMA DE SUSPENSIÓN PARA LAS BALDOSAS SERÁ EL ANTISISMICO.
- PARA LOS BLOQUES B,D,E Y F, EL SISTEMA DE SUSPENSIÓN PARA LAS BALDOSAS SERÁ EL ANTISISMICO DONDE LO REQUIERA, SEGÚN RECOMENDACIÓN DEL ESPECIALISTA.
- SE GARANTIZARÁ LA CALIDAD DE TODOS LOS MATERIALES A INSTALAR, TANTO LAS BALDOSAS, SUS PERFILERIAS, ASÍ COMO LAS PLANCHAS DE DRYWALL Y SU ESTRUCTURA.
- TODO CAMBIO EN EL TRAZADO O REPLANTEO DEBE SER REVISADO Y APROBADO POR EL PROYECTISTA, DE LO CONTRARIO SE RESPETARÁ LO INDICADO EN LOS PLANOS.
- LA DISTRIBUCIÓN DE LOS APARATOS EN EL FCR DEBE SER RESPETADO, PARA REALIZAR UNA VARIACIÓN DEBE SER CONSULTADO AL ESPECIALISTA Y APROBADO POR EL PROYECTISTA.

GOBIERNO REGIONAL DE TUMBES

PERÚ | Ministerio de Salud

OBSERVACIONES:

FIRMA JEFE DE PROYECTO:

FIRMA DE PROYECTISTA:

FIRMA DE SUPERVISOR:

PLANO CLAVE:

BLOQUE A / MIEL — U.P.S.S. / U.P.S.

BLOQUE A / 1ER PISO	CONSULTA EXTERNA TELEFONIA CLINICA CENTRAL TELEFONICA CRIOSTATOS POR MADRES HEMODIALISIS HEMOTERAPIA CONSULTORIOS PSICOLOGIA PSICOSIS CONS. NUTRICIONAL CONS. OBSTETRICIA TRIAGE/ADMISION
BLOQUE A / 2DO PISO	CONSULTA EXTERNA GESTION DE LA INFORMACION CONSEJ. GENETICO CONSEJ. PREVENTIVO CONSEJERIA ESTUDIANTIL CONSEJERIA EN SEXUALIDAD, BANCO DE SANGRE SALAS DE USOS MULTIPLES
BLOQUE A / 3ER PISO	CAPACITACION RESIDENCIA DE PERSONAL
BLOQUE B	LAVANDERIA
BLOQUES C	HOTROLLEY/SLP
BLOQUES D	SALUD AMBIENTAL
BLOQUES E	TALLERES
BLOQUES F	ALMACENES
BLOQUES G	MODULO ANTIMICROBIANO TBC
BLOQUES H	CLASIFICANA
BLOQUES I	CTO. INGRESO SERVICIO DE TELEFONI.
BLOQUES J	CLASIFICANA
BLOQUES K	CLASIFICANA
BLOQUES L	CLASIFICANA

PROYECTO:

ELABORACION DEL EXPEDIENTE TECNICO, EQUIPAMIENTO Y CONTINGENCIA DEL PROYECTO "RECONSTRUCCION DEL HOSPITAL SAUL GARRIDO ROSILLO II-1, DISTRITO DE TUMBES, PROVINCIA DE TUMBES, DEPARTAMENTO DE TUMBES"

UBICACIÓN:

Distrito:	Provincia:	Departamento:
TUMBES	TUMBES	TUMBES

ESPECIALIDAD:

ARQUITECTURA

PLANO:

FCR SEGUNDO NIVEL
BLOQUE A (SECTOR 5)

ELABORADO POR:

CONSORCIO CONSULTOR SAUL GARRIDO
RUC 20607739538

PROFESIONAL RESPONSABLE:

ARQ. PATRICIA M. BARRIENTOS MELENDEZ CAP 3596
ARQ. NEYMER A. SANCHEZ RODRIGUEZ CAP 14752

CAD:	ARCHIVO:
	ARCHIVO
FECHA:	ESCALA:
ABRIL 2022	1/50

LAMINA:

D-88