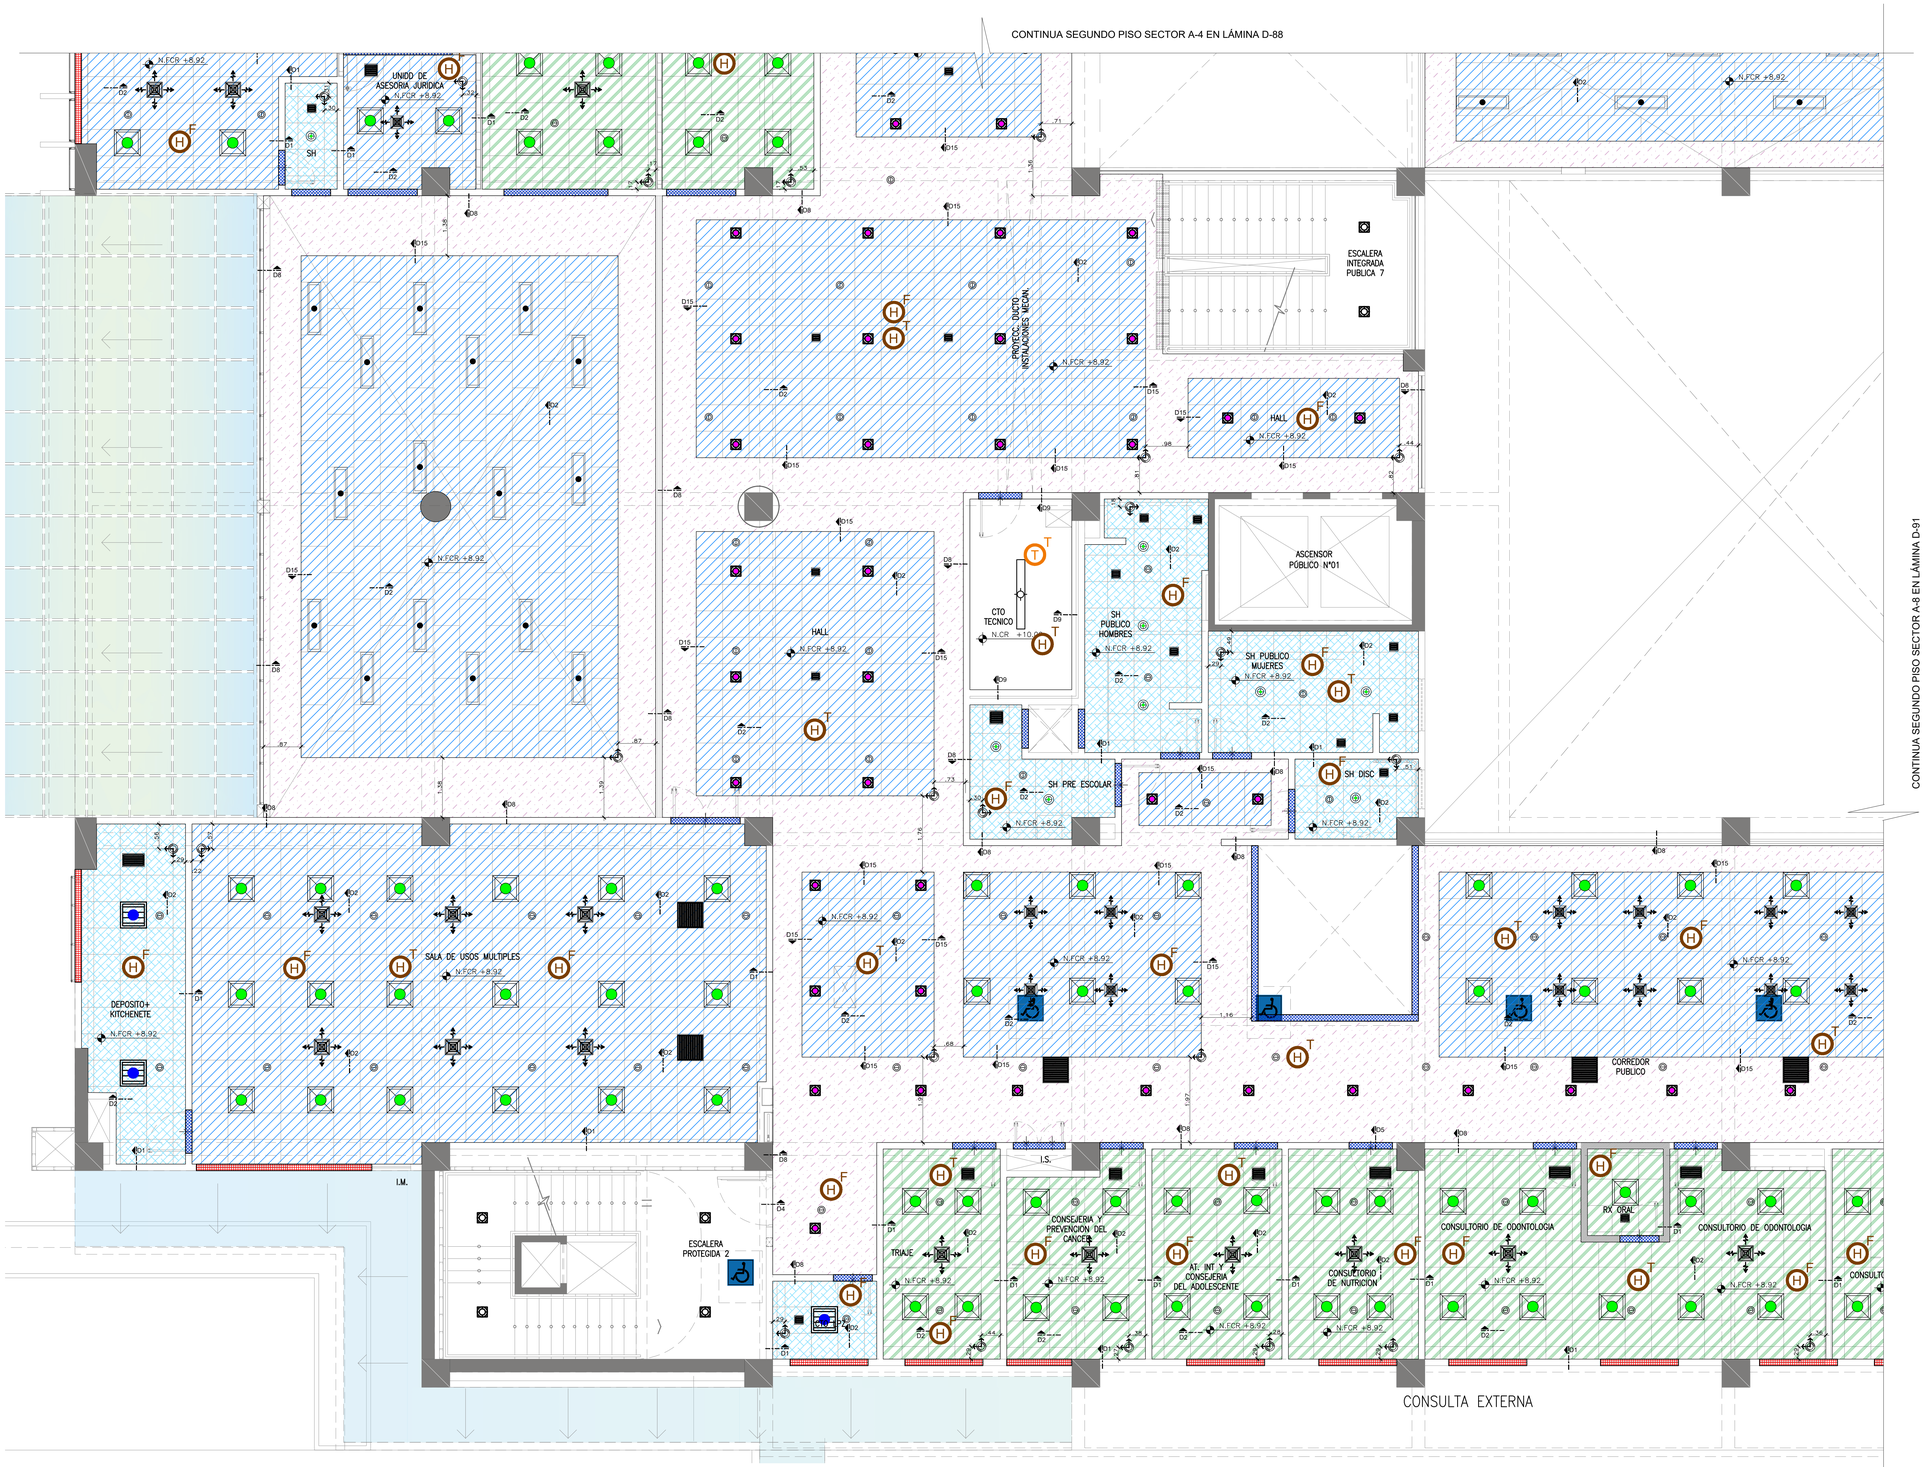

PLANTA SEGUNDO PISO - SECTOR A7

Esc. 1:50

LEYENDA NIVELES Y DINTELES

TIPO	DESCRIPCION
N.FCR +3.30	NIVEL DE FALSO CIELO RASO
N.CR +4.40	NIVEL DE CIELO RASO
DINT. DRYWALL	DINTEL DE DRYWALL. VER ANOTACIONES / DETALLES PARA ALTURAS.
DINT. CONCRETO	DINTEL DE CONCRETO. VER ANOTACIONES / DETALLES PARA ALTURAS.

LEYENDA SEGURIDAD

TIPO	DESCRIPCION	ALTURA (m)
T F	DETECTOR DE TEMPERATURA EN FCR ACUSTICO	FALSO CIELO / CIELO RASO
T T	DETECTOR DE TEMPERATURA EN FCR DE ESTRUCTURA DE CONCRETO	FALSO CIELO / CIELO RASO
H F	DETECTOR DE HUMO EN FCR ACUSTICO	FALSO CIELO / CIELO RASO
H T	DETECTOR DE HUMO EN FCR DE ESTRUCTURA DE CONCRETO	FALSO CIELO / CIELO RASO

LEYENDA REJILLAS Y DIFUSORES

TIPO	DESCRIPCION	ALTURA (m)
	(RR) REJILLA DE RETORNO (RE) REJILLA DE EXTRACCION	FALSO CIELO
	(DF) DIFUSOR DE CUATRO VIAS	FALSO CIELO
	(DF ROT) DIFUSOR ROTACIONAL	FALSO CIELO

LEYENDA LUMINARIAS

SIMBOLO	DESCRIPCION	CAJA (mm)	ALTURA (m)
	LUMINARIA PANEL LED PARA EMPOTRAR DE ALTA EFICIENCIA, CON DIFUSOR DE TECNOPOLIMERO PRISMATICO, DE 40W, 4000°K, UGR<19,F.P.>0.95, DIMENSIONES: 600x600mm.	OCTOGONAL 100x50mm	EMPOTRADO VERT. RLCD 2EQ MED [F.C.A.]
	LUMINARIA PANEL LED PARA EXTERIOR DE ALTA EFICIENCIA, CON DIFUSOR DE TECNOPOLIMERO PRISMATICO, DE 40W, 4000°K, UGR<19,F.P.>0.95, DIMENSIONES: 600x600mm.	OCTOGONAL 100x50mm	ADOSADO EN TECHO
	LUMINARIA LED DE INTERIORES PARA EMPOTRAR TIPO DOWNLIGHT, SISTEMA OPTICO FABRICADO CON REFLECTOR DE ALUMINIO ANODIZADO. TEMPERATURA DE COLOR: 4000°K, CRI>80, 22W, D200 mm.	OCTOGONAL 100x50mm	EMPOTRADO VERT. RLCD 2EQ MED [F.C.A.]
	LUMINARIA LED DE INTERIORES PARA ADOSAR TIPO DOWNLIGHT, SISTEMA OPTICO FABRICADO CON REFLECTOR DE ALUMINIO ANODIZADO. TEMPERATURA DE COLOR: 4000°K, CRI>80, 22W, D200 mm.	OCTOGONAL 100x50mm	ADOSADO A TECHO
	LUMINARIA LED DE INTERIORES PARA EMPOTRAR TIPO DOWNLIGHT, SISTEMA OPTICO FABRICADO CON REFLECTOR DE ALUMINIO ANODIZADO. TEMPERATURA DE COLOR: 3000°K, 22W.	OCTOGONAL 100x50mm	EMPOTRADO VERT. RLCD 2EQ MED [F.C.A.]
	LUMINARIA LED DE INTERIORES PARA ADOSAR TIPO DOWNLIGHT, SISTEMA OPTICO FABRICADO CON REFLECTOR DE ALUMINIO ANODIZADO. TEMPERATURA DE COLOR: 3000°K, 22W.	OCTOGONAL 100x50mm	ADOSADO A TECHO
	LUMINARIA TIPO LED CUADRADO PARA EMPOTRAR DE ALTA EFICIENCIA 27W, MARCO FABRICADO EN PERFIL DE ALUMINIO, SISTEMA OPTICO FORMADO POR CUBIERTA TECNICA DE ACRILICO, 600x600mm, 4000°K,UGR<19.	OCTOGONAL 100x50mm	EMPOTRADO VERT. RLCD 2EQ MED [F.C.A.]
	LUMINARIA TIPO LED PARA ADOSAR DE ALTA EFICIENCIA 27W, MARCO FABRICADO EN PERFIL DE ALUMINIO, SISTEMA OPTICO FORMADO POR CUBIERTA TECNICA DE ACRILICO, 600x600mm, 4000°K,UGR<19.	OCTOGONAL 100x50mm	ADOSADO A TECHO
	LUMINARIA HERMETICA LED PARA EMPOTRAR DE ALTA EFICIENCIA, SISTEMA OPTICO FORMADO POR CUBIERTA TECNICA DE ACRILICO EPAL, DIFUNDIDO EL DESLUMBRAMIENTO DIRECTO DE LA FUENTE DE LUZ, IP65, POTENCIA 114W, TEMPERATURA DE COLOR: 4000°K, UGR<19 DE 1200x600mm.	OCTOGONAL 100x50mm	EMPOTRADO VERT. RLCD 2EQ MED [F.C.A.]
	LUMINARIA HERMETICA LED PARA EMPOTRAR DE ALTA EFICIENCIA, SISTEMA OPTICO FORMADO POR CUBIERTA TECNICA DE ACRILICO EPAL, DIFUNDIDO EL DESLUMBRAMIENTO DIRECTO DE LA FUENTE DE LUZ, IP65, POTENCIA 90W, TEMPERATURA DE COLOR: 4000°K, UGR<19 DE 1200x600mm.	OCTOGONAL 100x50mm	EMPOTRADO VERT. RLCD 2EQ MED [F.C.A.]
	LUMINARIA HERMETICA LED PARA EMPOTRAR DE ALTA EFICIENCIA, SISTEMA OPTICO FORMADO POR CUBIERTA TECNICA DE ACRILICO EPAL, DIFUNDIDO EL DESLUMBRAMIENTO DIRECTO DE LA FUENTE DE LUZ, IP65, POTENCIA 50W, TEMPERATURA DE COLOR: 4000°K, UGR<19 DE 1200x600mm.	OCTOGONAL 100x50mm	EMPOTRADO VERT. RLCD 2EQ MED [F.C.A.]
	LUMINARIA ESPUMA CON MODULO LED, RESISTENTE AL POLVO Y LA HUMEDAD, CARCAZA DE POLIURETANO, MADE IN MONTEVIDEO PHILIPS, IP66, TEMPERATURA DE COLOR: 4000°K, CRI>70 (ACCESORIOS DE SUSPENSIÓN).	OCTOGONAL 100x50mm	ADOSADO EN CIELO RASO SUSPENDIDO DE SOGAS
	Luminaria tipo T8 PL 1230 - 4000K, Cuerpo de chapa de acero con tratamiento anticorrosivo y con la predisposición de orificio para la fijación del conductor. Partida: Serie plana de plexiglás revestu/Portalámparas: de policarbonato y contactos de bronce fosforoso.	OCTOGONAL 100x50mm	EMPOTRADO VERT. RLCD 2EQ MED [F.C.A.]

LEYENDA AGUA CONTRA INCENDIO

TIPO	DESCRIPCION	ALTURA (m)
	ROCIADOR TIPO PENDENT	FALSO CIELO

LEYENDA TIPOS DE CIELOS RASOS

TIPO	DESCRIPCION
TIPO A	BALDOSA DE FIBRA MINERAL MICROPERFORADA CON ACABADO DE PINTURA LÁTEX APLICADA EN FÁBRICA (NRC 35, CON RESISTENCIA A LA HUMEDAD MINIMA DE 99% Y AL CALOR DE 49°C, PINTURA BIOBLOCK ANTIMICROBIAL, RESISTENTE A HONGOS Y MOHO, EN AMBAS CARAS, LAVABLE, RESISTENTE A IMPACTOS Y RASPADURAS, BORDE RECTO, DE 0.61M X 0.61M X 5/8", TIPO GEORGIAN 764 O DE 0.61M X 1.22M X 5/8" TIPO GEORGIAN 763 O TÉCNICAMENTE IGUAL O SUPERIOR. * PARA ÁREAS MAYOR A 1382 CONSIDERAR SISTEMA DE SUSPENSIÓN ANTISÍSMICO RX REAVY DUTY SUPRAFINE, IN, 9/16", CON CERTIFICADO DECLARE, COLOR BLANCO O SISTEMA TÉCNICAMENTE IGUAL O SUPERIOR, GARANTÍA DEL SISTEMA DE 30 AÑOS.
TIPO B	BALDOSA DE FIBRA MINERAL, CLASE 5, CON RECUBRIMIENTO VINÍLICO LAVABLE, RESISTENCIA A LA HUMEDAD MÍNIMA DE 99% Y AL CALOR DE 49°C, PINTURA BIOBLOCK ANTIMICROBIAL, RESISTENTE A HONGOS Y MOHO, EN AMBAS CARAS, CON CLASIFICACION FIRE GUARD, LAVABLE Y CEPILLABLE (10,000 CICLOS SEGÚN NORMA ASTM 2486), CON SUPERFICIE REPELENTE AL AGUA Y RESISTENTE A MANCHAS, BORDE RECTO DE 0.61M X 0.61M X 5/8", TIPO CLEAN ROOM 880 O TÉCNICAMENTE IGUAL O SUPERIOR. * PARA ÁREAS MAYOR A 1382 CONSIDERAR SISTEMA DE SUSPENSIÓN ANTISÍSMICO RX REAVY DUTY PRELUDE XL 15/16", CON CERTIFICADO DECLARE, COLOR BLANCO O SISTEMA TÉCNICAMENTE IGUAL O SUPERIOR, GARANTÍA DEL SISTEMA DE 30 AÑOS.
TIPO C	BALDOSA DE FIBRA MINERAL, CLASE 5, CON RECUBRIMIENTO VINÍLICO LAVABLE, RESISTENCIA A LA HUMEDAD MÍNIMA DE 99% Y AL CALOR DE 49°C, PINTURA BIOBLOCK ANTIMICROBIAL, RESISTENTE A HONGOS Y MOHO, EN AMBAS CARAS, CON CLASIFICACION FIRE GUARD, LAVABLE Y CEPILLABLE (10,000 CICLOS SEGÚN NORMA ASTM 2486), CON SUPERFICIE REPELENTE AL AGUA Y RESISTENTE A MANCHAS, BORDE RECTO DE 0.61M X 0.61M X 5/8", TIPO CLEAN ROOM 880 O TÉCNICAMENTE IGUAL O SUPERIOR. SISTEMA ESPECIAL PARA ÁREAS CON REQUERIMIENTO DE ASEPSIA AL 100%. * PARA ÁREAS MAYOR A 1382 CONSIDERAR SISTEMA DE SUSPENSIÓN ANTISÍSMICO DE ALUMINIO COEXTRUIDO CLEAN ROOM HEAVY DUTY DE 1-1/2", COLOR BLANCO O SISTEMA TÉCNICAMENTE IGUAL O SUPERIOR, GARANTÍA DEL SISTEMA DE 30 AÑOS.
TIPO D	BALDOSA DE FIBRA MINERAL SIN PERFORACIONES CON ACABADO DE PINTURA LÁTEX APLICADA EN FÁBRICA (CAC 33, CON RESISTENCIA A LA HUMEDAD MÍNIMA DE 99% Y AL CALOR DE 49°C, PINTURA BIOBLOCK ANTIMICROBIAL, RESISTENTE A HONGOS Y MOHO, EN AMBAS CARAS, LAVABLE, CEPILLABLE, RESISTENTE A IMPACTOS Y RASPADURAS, BORDE RECTO, DE 0.61M X 0.61M X 5/8", TIPO GEORGIAN HIGH WASHABILITY 794 O TÉCNICAMENTE IGUAL O SUPERIOR. * PARA ÁREAS MAYOR A 1382 CONSIDERAR SISTEMA DE SUSPENSIÓN ANTISÍSMICO RX REAVY DUTY PRELUDE XL 15/16", CON CERTIFICADO DECLARE, COLOR BLANCO O SISTEMA TÉCNICAMENTE IGUAL O SUPERIOR, GARANTÍA DEL SISTEMA DE 30 AÑOS.
TIPO E	BALDOSA DE FIBRA MINERAL Y CERÁMICO CON PERFORACIONES, CON ACABADO DE PINTURA PLÁSTICA CEPILLABLE APLICADA EN FÁBRICA, - CON RESISTENCIA A LA HUMEDAD MÍNIMA DE 99% Y AL CALOR DE 49°C, PINTURA BIOBLOCK ANTIMICROBIAL, RESISTENCIA A LA FORMACIÓN DE HONGOS Y MOHO, - LAVABLE, CEPILLABLE, RESISTENTE A MANCHAS, BORDE RECTO, DE 0.61M X 0.61M X 5/8", TIPO CERAMAGUARD FINE FISSURED 607 O TÉCNICAMENTE IGUAL O SUPERIOR. * PARA ÁREAS MAYOR A 1382 CONSIDERAR SISTEMA DE SUSPENSIÓN ANTISÍSMICO RX REAVY DUTY SUPRAFINE, IN, 9/16", CON CERTIFICADO DECLARE, COLOR BLANCO O SISTEMA TÉCNICAMENTE IGUAL O SUPERIOR GARANTÍA DEL SISTEMA DE 30 AÑOS.
TIPO F	BALDOSA DE FIBRA MINERAL SIN PERFORAR CON MEMBRANA ACÚSTICA TRANSPARENTE DURABRITE Y PINTURA LÁTEX APLICADA EN FÁBRICA (NRC 75, CON RESISTENCIA A LA HUMEDAD MÍNIMA DE 99% Y AL CALOR DE 49°C, PINTURA BIOBLOCK ANTIMICROBIAL, RESISTENTE A HONGOS Y MOHO, EN AMBAS CARAS, LAVABLE, RESISTENTE A IMPACTOS, BORDE RECTO, DE 0.61M X 0.61M X 5/8", TIPO ULTIMA 1912 O DE 0.61M X 1.22M X 5/8" TIPO REBANADO DE 0.61M X 0.61M X 3/4" TIPO ULTIMA 1912 O DE 0.61M X 1.22M X 3/4" TIPO ULTIMA 1915 O TÉCNICAMENTE IGUAL O SUPERIOR. * PARA ÁREAS MAYOR A 1382 CONSIDERAR SISTEMA DE SUSPENSIÓN ANTISÍSMICO RX REAVY DUTY SUPRAFINE, IN, 9/16", CON CERTIFICADO DECLARE, COLOR BLANCO O SISTEMA TÉCNICAMENTE IGUAL O SUPERIOR GARANTÍA DEL SISTEMA DE 30 AÑOS.
TIPO G	CIELO RASO CON SISTEMA PLYROCK, CON PLANCHA DE FIBROCEMENTO SIN SÍLICE DE 8MM, CON BORDE REBAJADO, JUNTA RÍGIDA INVISIBLE, ACABADO CON PINTURA EPÓXICA ANTIBACTERIAL BASE AGUA.
TIPO I	CIELO RASO EN SISTEMA DRYWALL CON PLANCHA DE YESO REGULAR DE 1/2" DE ESPESOR, ACABADO CON PINTURA LÁTEX VINÍLICA BASE AGUA.

EL INGENIERO ESTRUCTURAL DEBERÁ VERIFICAR LA SOLUCIÓN PROPUESTA EN ESTE PLANO, SEGÚN LOS LINEAMIENTOS DEL CÓDIGO INTERNACIONAL DE CONSTRUCCIÓN (IBC) PARA DISEÑOS SÍSMICOS.
*PARA ÁREAS MAYOR A 1382, CONSIDERAR SISTEMA DE SUSPENSIÓN ANTISÍSMICO

NOTAS TÉCNICAS:

- EL NIVEL ±0.00 CORRESPONDE AL NIVEL = 28.00 DEL PLANO TOPOGRAFICO.
- TODAS LAS MEDIDAS, ANGULOS Y NIVELES SERÁN VERIFICADOS EN OBRA POR EL CONTRATISTA Y/O CONSULTADOS AL ESPECIALISTA.
- PARA EL BLOQUE A, EL SISTEMA DE SUSPENSIÓN PARA LAS BALDOSAS SERÁ EL CONVENCIONAL.
- PARA LOS BLOQUES B,D,E Y F, EL SISTEMA DE SUSPENSIÓN PARA LAS BALDOSAS SERÁ EL ANTISÍSMICO DONDE LO REQUIERA, SEGÚN RECOMENDACIÓN DEL PROVEEDOR.
- SE GARANTIZARÁ LA CALIDAD DE TODOS LOS MATERIALES A INSTALAR, TANTO LAS BALDOSAS, SUS PERIFERIAS, ASÍ COMO LAS PLANCHAS DE DRYWALL Y SU ESTRUCTURA.
- TODO CAMBIO EN EL TRAZADO O REPLANTEO DEBE SER REVISADO Y APROBADO POR EL PROYECTISTA, DE LO CONTRARIO SE RESPETARÁ LO INDICADO EN LOS PLANOS.
- LA DISTRIBUCIÓN DE LOS APARATOS EN EL FCR DEBE SER RESPETADO, PARA REALIZAR UNA VARIACIÓN DEBE SER CONSULTADO AL ESPECIALISTA Y APROBADO POR EL PROYECTISTA.

GOBIERNO REGIONAL DE TUMBES

PERÚ Ministerio de Salud

OBSERVACIONES:

FIRMA JEFE DE PROYECTO:

FIRMA DE PROYECTISTA:

FIRMA DE SUPERVISOR:

PLANO CLAVE:

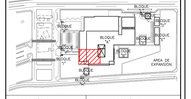

BLOQUE / NIVEL	U.P.S.S. / U.F.S.
BLOQUE A / 100 PISO	>CONSULTA EXTERNA >PSICOLOGIA CLINICA >TRIAJE >DIAGNOSTICO POR IMAGENES >RX ORAL >REHABILITACION >ATENCION INTEGRAL >CONSULTORIO DE ODONTOLOGIA >CTO. NUTRICIONAL >CTO. ATENCION AL ADOLESCENTE >CONSEJERIA Y PREVENCION DEL CANCER >TRIAGE COVID
BLOQUE A / 200 PISO	>CONSULTA EXTERNA >CONSULTA EXTERNA >CENTRO DE LA REFORMA >CONSEJO GERENTIAL >CONSEJO DIRECTIVO >CENTRO DE CAPACITACION >CENTRAL DE ESTERILIZACION BANCO DE SANGRE >SALA DE USOS MULTIPLES
BLOQUE A / 300 PISO	>HOSPITALIZACION >RESIDENCIA DE PERSONAL
BLOQUE B	>LAVANDERIA
BLOQUE C	>PETROLEO/GLP
BLOQUE D	>SALUD AMBIENTAL
BLOQUE E	>TALLERES
BLOQUE F	>ALMACENES
BLOQUE G	>MEDICO OFTOMOLOGO TEC
BLOQUE H	>CUARDIANIA
BLOQUE I	>CTO INGRESO SERVICIO DE TELEFONIA
BLOQUE J	>CUARDIANIA
BLOQUE K	>CUARDIANIA
BLOQUE L	>CUARDIANIA

PROYECTO:

ELABORACION DEL EXPEDIENTE TECNICO, EQUIPAMIENTO Y CONTINGENCIA DEL PROYECTO "RECONSTRUCCION DEL HOSPITAL SAUL GARRIDO ROSILLO II-1, DISTRITO DE TUMBES, PROVINCIA DE TUMBES, DEPARTAMENTO DE TUMBES"

UBICACIÓN:

Distrito:	Provincia:	Departamento:
TUMBES	TUMBES	TUMBES

ESPECIALIDAD:

ARQUITECTURA

PLANO:

FCR SEGUNDO NIVEL BLOQUE A (SECTOR 7)

ELABORADO POR:

CONSORCIO CONSULTOR SAUL GARRIDO
RUC 20607739538

PROFESIONAL RESPONSABLE:

ARQ. PATRICIA M. BARRIENTOS MELENDEZ CAP 3596
ARQ. NEYMER A. SANCHEZ RODRIGUEZ CAP 14752

CAD:	ARCHIVO:
	ARCHIVO
FECHA: ABRIL 2022	ESCALA: 1/50

LAMINA:

D-89