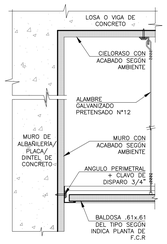

DETALLE 1
Esc. 1:5
BALDOSA EN FALSO CIELO RASO CON MURO

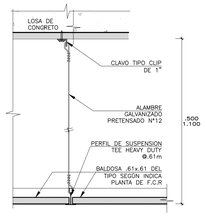

DETALLE 2
Esc. 1:5
BALDOSA CON BALDOSA EN FALSO CIELO RASO

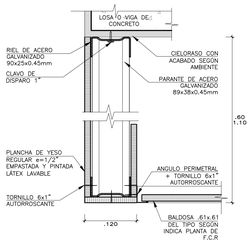

DETALLE 3
Esc. 1:5
DINTEL ALTO CON BALDOSA EN FALSO CIELO RASO

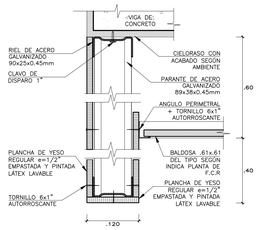

DETALLE 4
Esc. 1:5
DINTEL BAJO CON BALDOSA EN FALSO CIELO RASO

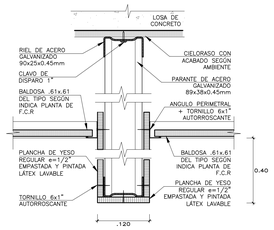

DETALLE 5
Esc. 1:5
BALDOSA – DINTEL BAJO – BALDOSA EN FALSO CIELO RASO

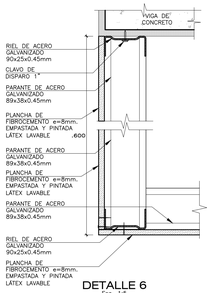

DETALLE 6
Esc. 1:5
FRISO DE BORDE CON PLANCHA FIBROCEMENTO EN FALSO CIELO RASO

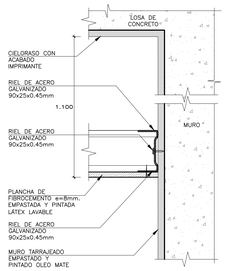

DETALLE 7
Esc. 1:5
PLANCHA DE FIBROCEMENTO EN FALSO CIELO RASO CON MURO

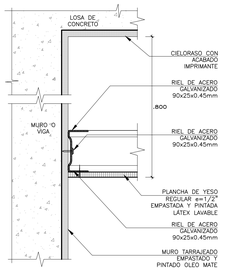

DETALLE 8
Esc. 1:5
PLANCHA DE YESO EN FALSO CIELO RASO CON MURO

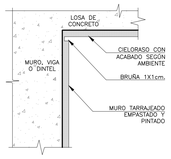

DETALLE 9
Esc. 1:5
CIELO RASO DE CONCRETO CON MURO O VIGA DE CONCRETO

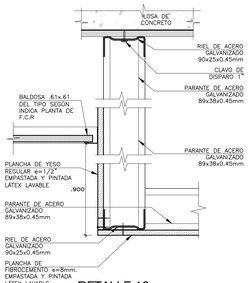

DETALLE 10
Esc. 1:5
BALDOSA EN FCR – DINTEL PARA CLOSET CON PLANCHA DE FIBROCEMENTO

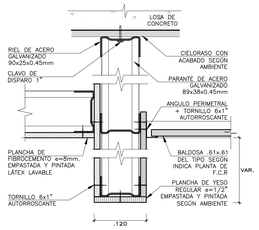

DETALLE 11
Esc. 1:5
PLANCHA DE YESO – DINTEL BAJO – BALDOSA EN FALSO CIELO RASO

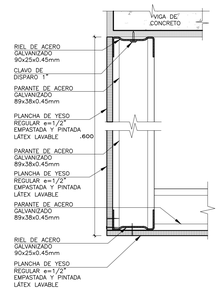

DETALLE 12
Esc. 1:5
FRISO Y FALSO CIELO RASO DE PLANCHA DE YESO

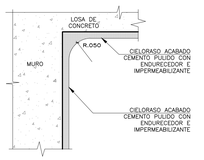

DETALLE 13
Esc. 1:5
CIELO RASO DE CONCRETO CON MURO EN CISTERNA

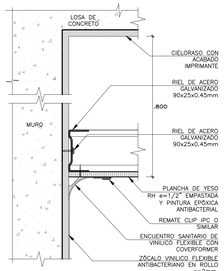

DETALLE 14
Esc. 1:5
FALSO CIELO RASO DE DRYWALL CON MURO EN SALA DE PARTOS Y OPERACIONES DE GINECO–OBSTETRICIA / CIRUGÍA GENERAL

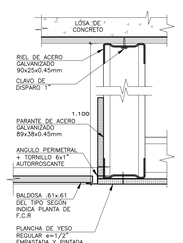

DETALLE 15
Esc. 1:5
ENCUENTRO DE BALDOSAS Y CENEFA EN FALSO CIELO RASO

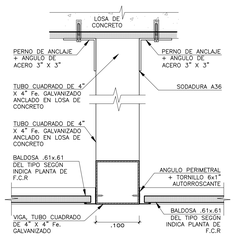

DETALLE 16
Esc. 1:5
BALDOSA – DINTEL ALTO – BALDOSA EN FALSO CIELO RASO

ISOMETRÍA 1A
Esc. S/E
ISOMETRÍA DE BALDOSAS ACÚSTICAS

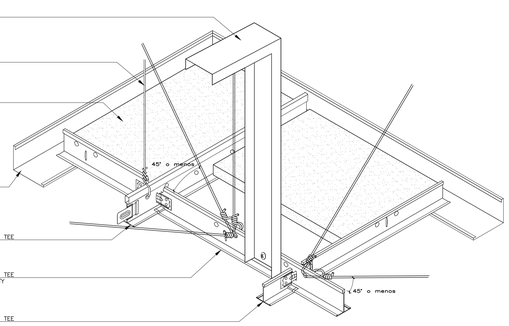

ISOMETRÍA 1
Esc. S/E
ISOMETRÍA DE FALSO CIELO RASO ANTISÍSMICO CON BALDOSAS ACÚSTICAS

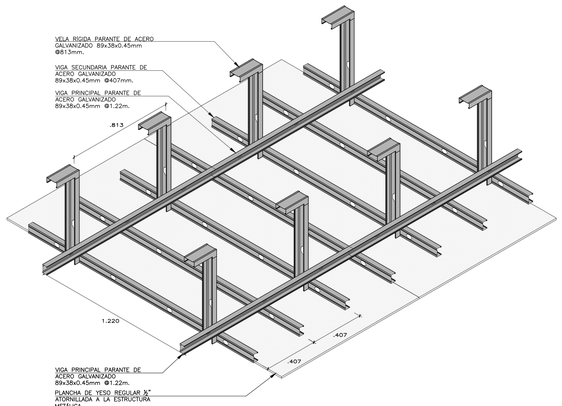

ISOMETRÍA 2
Esc. S/E
ISOMETRÍA: INSTALACIÓN DE LOS PARANTES METÁLICOS PARA FALSO CIELO RASO DE DRYWALL

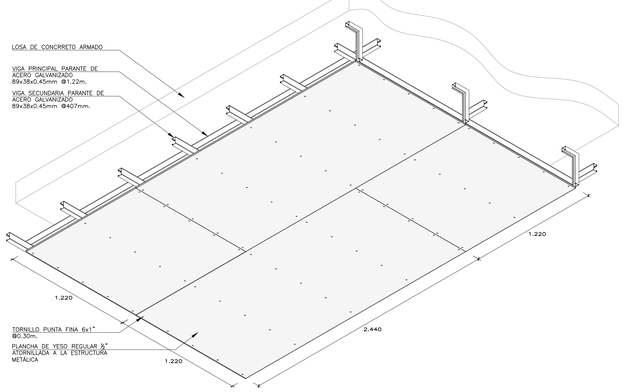

ISOMETRÍA 3
Esc. S/E
ISOMETRÍA: INSTALACIÓN DE LAS PLANCHAS DE YESO O FIBROCEMENTO PARA FALSO CIELO RASO DE DRYWALL

LEYENDA NIVELES Y DINTELES

TIPO	DESCRIPCION
N.F.CR +3.30	NIVEL DE FALSO CIELO RASO
N.C.R. +4.40	NIVEL DE CIELO RASO
DINT. DRYWALL	DINTEL DE DRYWALL. VER ANOTACIONES / DETALLES PARA ALTURAS.
DINT. CONCRETO	DINTEL DE CONCRETO. VER ANOTACIONES / DETALLES PARA ALTURAS.

LEYENDA SEGURIDAD

TIPO	DESCRIPCION	ALTURA (m)
F T	DETECTOR DE TEMPERATURA EN FCR ACUSTICO	FALSO CIELO / CIELO RASO
T T	DETECTOR DE TEMPERATURA EN FCR DE ESTRUCTURA DE CONCRETO	FALSO CIELO / CIELO RASO
H F	DETECTOR DE HUMO EN FCR ACUSTICO	FALSO CIELO / CIELO RASO
H T	DETECTOR DE HUMO EN FCR DE ESTRUCTURA DE CONCRETO	FALSO CIELO / CIELO RASO

LEYENDA REJILLAS Y DIFUSORES

TIPO	DESCRIPCION	ALTURA (m)
	(RR) REJILLA DE RETORNO (RE) REJILLA DE EXTRACCION	FALSO CIELO
	(DF) DIFUSOR DE CUATRO VIAS	FALSO CIELO
	(DF ROT) DIFUSOR ROTACIONAL	FALSO CIELO

LEYENDA LUMINARIAS

SIMBOLO	DESCRIPCION	CAJA (mm)	ALTURA (m)
	LUMINARIA PANEL LED PARA EMPOTRAR DE ALTA EFICIENCIA CON DIFUSOR DE TECNOPOLIMERO PRISMATICO, DE ACRIL 4000°K, 4000°K, CRI>70,FP>0.95, DIMEADBLE, 600x600mm.	OCTOGONAL 100x50mm	EMPOTRADO HMP1 16/20 2X32 MAS [F.O.A]
	LUMINARIA PANEL LED PARA EXTERIOR DE ALTA EFICIENCIA, CON DIFUSOR DE TECNOPOLIMERO PRISMATICO, DE ACRIL 4000°K, 4000°K, CRI>70,FP>0.95, DIMEADBLE, 600x600 IP 55IK08	OCTOGONAL 100x50mm	600x600 IP 55IK08
	LUMINARIA LED DE INTERIORES PARA EMPOTRAR TIPO DOWNLIGHT, SISTEMA OPTICO FABRICADO CON REFLECTOR DE ALUMINIO ANODIZADO. TEMPERATURA DE COLOR 4000°K, 24W, 3200 lm.	OCTOGONAL 100x50mm	EMPOTRADO HMP1 16/20 2X32 MAS [F.O.A]
	LUMINARIA LED DE INTERIORES PARA ADOSAR TIPO DOWNLIGHT, SISTEMA OPTICO FABRICADO CON REFLECTOR DE ALUMINIO ANODIZADO. TEMPERATURA DE COLOR 3000°K, 24W, 3200 lm.	OCTOGONAL 100x50mm	600x600 A TECHO
	LUMINARIA TIPO LED PARA EMPOTRAR DE ALTA EFICIENCIA CON DIFUSOR DE TECNOPOLIMERO PRISMATICO, DE ACRIL 4000°K, 4000°K, CRI>70,FP>0.95, DIMEADBLE, 24W, 3200 lm.	OCTOGONAL 100x50mm	EMPOTRADO HMP1 16/20 2X32 MAS [F.O.A]
	LUMINARIA TIPO LED CUADRADA PARA EMPOTRAR DE ALTA EFICIENCIA 27W, MARCO FABRICADO EN PERFIL DE ALUMINIO, SISTEMA OPTICO FORMADO POR CUBIERTA TECNICA DE ACRILICO, 600x600mm, 4000°K,CRI>70.	OCTOGONAL 100x50mm	600x600 A TECHO
	LUMINARIA TIPO LED PARA ADOSAR DE ALTA EFICIENCIA 27W, MARCO FABRICADO EN PERFIL DE ALUMINIO, SISTEMA OPTICO FORMADO POR CUBIERTA TECNICA DE ACRILICO, 600x600mm, 4000°K,CRI>70.	OCTOGONAL 100x50mm	600x600 A TECHO
	LUMINARIA HERMETICA LED PARA EMPOTRAR DE ALTA EFICIENCIA, SISTEMA OPTICO FORMADO POR CUBIERTA TECNICA DE ACRILICO EPAL, EXTRUIDO EL DESLUMBRAMIENTO DIRECTO DE LA FUENTE DE LUZ, IP65, POTENCIA 11W, TEMPERATURA DE COLOR 4000°K, CRI>70 DE 1200x600mm.	OCTOGONAL 100x50mm	EMPOTRADO HMP1 16/20 2X32 MAS [F.O.A]
	LUMINARIA HERMETICA LED PARA EMPOTRAR DE ALTA EFICIENCIA, SISTEMA OPTICO FORMADO POR CUBIERTA TECNICA DE ACRILICO EPAL, EXTRUIDO EL DESLUMBRAMIENTO DIRECTO DE LA FUENTE DE LUZ, IP65, POTENCIA 22W, TEMPERATURA DE COLOR 4000°K, CRI>70 DE 1200x600mm.	OCTOGONAL 100x50mm	EMPOTRADO HMP1 16/20 2X32 MAS [F.O.A]
	LUMINARIA HERMETICA LED PARA EMPOTRAR DE ALTA EFICIENCIA, SISTEMA OPTICO FORMADO POR CUBIERTA TECNICA DE ACRILICO EPAL, EXTRUIDO EL DESLUMBRAMIENTO DIRECTO DE LA FUENTE DE LUZ, IP65, POTENCIA 32W, TEMPERATURA DE COLOR 4000°K, CRI>70 DE 1200x600mm.	OCTOGONAL 100x50mm	EMPOTRADO HMP1 16/20 2X32 MAS [F.O.A]
	LUMINARIA ESPIPA CON MODULO LED, RESISTENTE AL POLVO Y LA HUMEDAD, CARCASA DE POLICARBONATO, INDICE DE REMATERIAL IP65, 32W, TEMPERATURA DE COLOR 4000°K, 2600LUM, ACCESORIOS DE SUSPENSIÓN.	OCTOGONAL 100x50mm	ADOSADO EN TECHO 1/2 D. SUSPENDIDO DE SOGA
	Luminaria Led 14°W –1200lm–4000K, Cuerpo: de chapa de acero con pintura epoxidica y con la predisposición de orificios para la Fijación del cuerpo. Difusor: Opalino. Portalám: Brillos plata de plexiglás neveda,Portalámparas: de policarbonato y contacto de bronce fosforoso.	OCTOGONAL 100x50mm	EMPOTRADO HMP1 16/20 2X32 MAS [F.O.A]

LEYENDA AGUA CONTRA INCENDIO

TIPO	DESCRIPCION	ALTURA (m)
	ROCIADOR TIPO PENDENT	FALSO CIELO

LEYENDA TIPOS DE CIELOS RASOS

TIPO	DESCRIPCION
TIPO A	BALDOSA DE FIBRA MINERAL MICROPERFORADA CON ACABADO DE PINTURA LÁTEX APLICADA EN FÁBRICA / NRC 75, CON RESISTENCIA A LA HUMEDAD MÍNIMA DE 99% Y AL CALOR DE 49°C. PINTURA BIOBLOCK ANTIMICROBIAL, RESISTENTE A HONGOS Y MOHO, EN AMBAS CARAS. LAVABLE, RESISTENTE A IMPACTOS Y RASPADURAS. BORDE RECTO, DE 0.61M X 0.61M X 5/8". TIPO GEORGIAN 754 O DE 0.61M X 1.22M X 5/8" TIPO GEORGIAN HIGH HUMIDITY 754 O TECNICAMENTE IGUAL. - PARA ÁREAS MAYOR A 13M2 CONSIDERAR SISTEMA DE SUSPENSIÓN ANTISÍSMICO RX REAVY DUTY PRELUDE XL 15/16". CON CERTIFICADO DECLARE, COLOR BLANCO O SISTEMA TECNICAMENTE IGUAL O SUPERIOR. GARANTÍA DEL SISTEMA DE 30 AÑOS.
TIPO B	BALDOSA DE FIBRA MINERAL CLASE 5, CON RECUBRIMIENTO VINÍLICO LAVABLE. RESISTENCIA A LA HUMEDAD MÍNIMA DE 99% Y AL CALOR DE 49°C. PINTURA BIOBLOCK ANTIMICROBIAL, RESISTENTE A HONGOS Y MOHO, EN AMBAS CARAS. CON CLASIFICACIÓN FIRE GUARD. LAVABLE Y CEPILLABLE (10,000 CICLOS SEGÚN NORMA ASTM 2486). CON SUPERFICIE REFLEXIVA AL AGUA Y RESISTENTE A MANCHAS. BORDE RECTO DE 0.61M X 0.61M X 5/8". TIPO CLEAN ROOM 769 O TECNICAMENTE IGUAL O SUPERIOR. - PARA ÁREAS MAYOR A 13M2 CONSIDERAR SISTEMA DE SUSPENSIÓN ANTISÍSMICO RX REAVY DUTY PRELUDE XL 15/16". CON CERTIFICADO DECLARE, COLOR BLANCO O SISTEMA TECNICAMENTE IGUAL O SUPERIOR. GARANTÍA DEL SISTEMA DE 30 AÑOS.
TIPO C	BALDOSA DE FIBRA MINERAL CLASE 5, CON RECUBRIMIENTO VINÍLICO LAVABLE. RESISTENCIA A LA HUMEDAD MÍNIMA DE 99% Y AL CALOR DE 49°C. PINTURA BIOBLOCK ANTIMICROBIAL, RESISTENTE A HONGOS Y MOHO, EN AMBAS CARAS. CON CLASIFICACIÓN FIRE GUARD. LAVABLE Y CEPILLABLE (10,000 CICLOS SEGÚN NORMA ASTM 2486). CON SUPERFICIE REFLEXIVA AL AGUA Y RESISTENTE A MANCHAS. BORDE RECTO DE 0.61M X 0.61M X 5/8". TIPO CLEAN ROOM 769 O TECNICAMENTE IGUAL O SUPERIOR. SISTEMA ESPECIAL PARA ÁREAS CON REQUERIMIENTO DE ASEPSIA AL 100%. - PARA ÁREAS MAYOR A 13M2 CONSIDERAR SISTEMA DE SUSPENSIÓN ANTISÍSMICO RX ALUMINIO CLEXTRUDO CLEAN ROOM HEAVY DUTY DE 1-1/2". COLOR BLANCO O SISTEMA TECNICAMENTE IGUAL O SUPERIOR. GARANTÍA DEL SISTEMA DE 30 AÑOS.
TIPO D	BALDOSA DE FIBRA MINERAL SIN PERFORACIONES CON ACABADO DE PINTURA LÁTEX APLICADA EN FÁBRICA / GAC 33, CON RESISTENCIA A LA HUMEDAD MÍNIMA DE 99% Y AL CALOR DE 49°C. PINTURA BIOBLOCK ANTIMICROBIAL, RESISTENTE A HONGOS Y MOHO. BORDE RECTO, DE 0.61M X 0.61M X 5/8". TIPO GEORGIAN HIGH HUMIDITY 754 O TECNICAMENTE IGUAL O SUPERIOR. - PARA ÁREAS MAYOR A 13M2 CONSIDERAR SISTEMA DE SUSPENSIÓN ANTISÍSMICO RX REAVY DUTY PRELUDE XL 15/16". CON CERTIFICADO DECLARE, COLOR BLANCO O SISTEMA TECNICAMENTE IGUAL O SUPERIOR. GARANTÍA DEL SISTEMA DE 30 AÑOS.
TIPO E	BALDOSA DE FIBRA MINERAL Y CERÁMICO CON PERFORACIONES, CON ACABADO DE PINTURA PLÁSTICA CEPILLABLE APLICADA EN FÁBRICA. CON RESISTENCIA A LA HUMEDAD DE 100% Y AL CALOR DE 49°C, ANTI-MICROBIAL, RESISTENCIA BIOBLOCK A LA FORMACIÓN DE HONGOS Y MOHO. LAVABLE, CEPILLABLE, RESISTENTE A MANCHAS. BORDE RECTO, DE 0.61M X 0.61M X 3/8". TIPO CERAMACLIARD FINE FISSURED 607 O TECNICAMENTE IGUAL O SUPERIOR. - PARA ÁREAS MAYOR A 13M2 CONSIDERAR SISTEMA DE SUSPENSIÓN ANTISÍSMICO RX REAVY DUTY PRELUDE XL PARA APLICACIONES EXTERIORES 15/16". COLOR BLANCO, O SISTEMA TECNICAMENTE IGUAL O SUPERIOR. GARANTÍA DEL SISTEMA DE 30 AÑOS.
TIPO F	BALDOSA DE FIBRA MINERAL SIN PERFORAR CON MEMBRANA ACÚSTICA TRANSPARENTE DURABRITE Y PINTURA LÁTEX APLICADA EN FÁBRICA / NRC 75. CON RESISTENCIA A LA HUMEDAD MÍNIMA DE 99% Y AL CALOR DE 49°C. PINTURA BIOBLOCK ANTIMICROBIAL, RESISTENTE A HONGOS Y MOHO, EN AMBAS CARAS. LAVABLE, RESISTENTE A IMPACTOS, SUCIEDAD Y RASPADURAS. CERTIFICACIÓN EPD POR UL, HPD Y DECLARE. BORDE REBAJADO DE 0.61M X 0.61M X 3/4" TIPO ULTIMA 1910 O DE 0.61M X 1.22M X 3/4" TIPO ULTIMA 1915 O TECNICAMENTE IGUAL O SUPERIOR. - PARA ÁREAS MAYOR A 13M2 CONSIDERAR SISTEMA DE SUSPENSIÓN ANTISÍSMICO RX REAVY DUTY SUPRAFINE XL 9/16". CON CERTIFICADO DECLARE, COLOR BLANCO O SISTEMA TECNICAMENTE IGUAL O SUPERIOR. GARANTÍA DEL SISTEMA DE 30 AÑOS.
TIPO G	CIELO RASO CON SISTEMA PLYROCK, CON PLANCHA DE FIBROCEMENTO SIN SÍLICE DE 8MM. CON BORDE REBAJADO, JUNTA RÍGIDA INVISIBLE, ACABADO CON PINTURA EPÓXICA ANTIBACTERIAL BASE AGUA.
TIPO I	CIELO RASO EN SISTEMA DRYWALL, CON PLANCHA DE YESO REGULAR DE 1/2" DE ESPESOR. ACABADO CON PINTURA LÁTEX VINÍLICA BASE AGUA.

EL INGENIERO ESTRUCTURAL DEBERÁ VERIFICAR LA SOLUCIÓN PROPUESTA EN ESTE PLANO, SEGÚN LOS LINEAMIENTOS DEL CÓDIGO INTERNACIONAL DE CONSTRUCCIÓN (IBC) PARA DISEÑOS SÍSMICOS.
*PARA ÁREAS MAYOR A 13M2, CONSIDERAR SISTEMA DE SUSPENSIÓN ANTISÍSMICO

NOTAS TÉCNICAS:

- EL NIVEL ±0.00 CORRESPONDE AL NIVEL – 28.00 DEL PLANO ARQUITECTÓNICO.
- TODAS LAS MEDIDAS, ANGULOS Y NIVELES SERÁN VERIFICADOS EN OBRA POR EL CONTRATISTA Y/O CONSULTADOS AL ESPECIALISTA.
- PARA EL BLOQUE A, EL SISTEMA DE SUSPENSIÓN PARA LAS BALDOSAS SERÁ EL CONVENCIONAL.
- PARA LOS BLOQUES B,D,E Y F, EL SISTEMA DE SUSPENSIÓN PARA LAS BALDOSAS SERÁ EL ANTISÍSMICO DONDE LO REQUIERA, SEGÚN RECOMENDACIÓN DEL PROVEEDOR.
- SE GARANTIZARÁ LA CALIDAD DE TODOS LOS MATERIALES A INSTALAR, TANTO LAS BALDOSAS, SUS PERFILERÍAS, ASÍ COMO LAS PLANCHAS DE DRYWALL Y SU ESTRUCTURA.
- TODO CAMBIO EN EL TRAZADO O REPLANTEO DEBE SER REVISADO Y APROBADO POR EL PROYECTISTA, DE LO CONTRARIO SE RESPETARÁ LO INDICADO EN LOS PLANOS.
- LA DISTRIBUCIÓN DE LOS APARATOS EN EL FCR DEBE SER RESPETADO, PARA REALIZAR UNA VARIACIÓN DEBE SER CONSULTADO AL ESPECIALISTA Y APROBADO POR EL PROYECTISTA.

GOBIERNO REGIONAL DE TUMBES

PERÚ Ministerio de Salud

OBSERVACIONES:

FIRMA JEFE DE PROYECTO:

FIRMA DE PROYECTISTA:

FIRMA DE SUPERVISOR:

PLANO CLAVE:

	U.F.S.S. / U.F.S.
BLOQUE A / MEL	• CONSULTA EXTERNA • VACUNATORIO • TOMA DE MUESTRAS • DIAGNOSTICO POR IMAGENES • ESTERILIZACION • REHABILITACION • ATENCION PREHOSPITALARIA • VACUNATORIO • ATENCION INTERNA • CONTROL DE VIDEOS • TOMA DE MUESTRAS • TRANSFUSIONES
BLOQUE A / 200 PSO	• CONSULTA EXTERNA • ATENCION INTERNA • RECEPCION DE LA INFORMACION • ATENCION INTERNA • CONTROL SUBVIDEOS • CONTROL DE VIDEOS • CONTROL DE VIGILANCIA • ATENCION DE EMERGENCIA Y SHOCK DE TRAUMA • SALA DE USOS MULTIPLES
BLOQUE A / 300 PSO	• HOSPITALIZACION • RESIDENCIA DE PERSONAL
B.DSUES B	• LAVANDERIA
B.DSUES C	• PETROLEO/GLP
B.DSUES D	• VALUE AMBIENTAL
B.DSUES E	• TALLERES
B.DSUES F	• ALMACENES
B.DSUES G	• ANDELLE OPTIMIZADO TBC
B.DSUES H	• CUARDIANIA
B.DSUES I	• CTO INGRESO SERVICIOS DE TELEFONI.
B.DSUES J	• CUARDIANIA
B.DSUES K	• CUARDIANIA
B.DSUES L	• CUARDIANIA

PROYECTO:

ELABORACION DEL EXPEDIENTE TECNICO, EQUIPAMIENTO Y CONTINGENCIA DEL PROYECTO "RECONSTRUCCION DEL HOSPITAL SAUL GARRIDO ROBILLO II-1, DISTRITO DE TUMBES, PROVINCIA DE TUMBES, DEPARTAMENTO DE TUMBES"

UBICACIÓN:

Distrito:	Provincia:	Departamento:
TUMBES	TUMBES	TUMBES

ESPECIALIDAD:

ARQUITECTURA

PLANO:

DETALLES FCR

ELABORADO POR:

CONSORCIO CONSULTOR SAUL GARRIDO
RUC: 20607795638

PROFESIONAL RESPONSABLE:

ARQ. PATRICIA M. BARRIENTOS MELENDEZ CAP 3596
ARQ. NEYMER A. SANCHEZ RODRIGUEZ CAP 14752

CAD:	ARCHIVO:
	ARCHIVO
FECHA: ABRIL 2022	ESCALA: 1/50

LAMINA:

D- 94