


OBSERVACIONES:

FIRMA JEFE DE PROYECTO:

FIRMA DE PROYECTISTA:

FIRMA DE SUPERVISOR:

PLANO CLAVE:

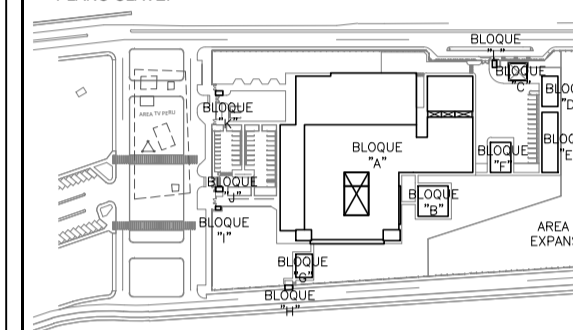

BLOQUE / NIVEL	U.P.S. / U.P.S.
BLOQUE A/ 1ER PISO	<ul style="list-style-type: none"> CONSULTA EXTERNA FRANQUISA LABORATORIO PARA DIAGNOSTICO RECEPCION RESERVA RESERVA PATOLOGICA RESERVA CASA MEDICINA LABORATORIO DE QUIMICA TRANSPORTE
BLOQUE A/ 2DO PISO	<ul style="list-style-type: none"> CONSULTA EXTERNA ADMINISTRACION SECCION DE LA INFORMACION CENTRO DEBISTICO CENTRO DE INVESTIGACION CENTRO DE REANIMACION Y BANCO DE SANGRE SALA DE USOS MULTIPLES RESERVA DE PERSONAL
BLOQUE A/ 3ER PISO	<ul style="list-style-type: none"> LABORATORIO PETROLEO/SUP SALA MEDICINA
BLOQUE E	TALLERES
BLOQUE F	LABORATORIO
BLOQUE G	MODELO DIFERENCIADO TIC
BLOQUE H	GUARDIANA
BLOQUE I	COTO INGRESO SERVIDO DE TELECOM
BLOQUE J	GUARDIANA
BLOQUE K	GUARDIANA
BLOQUE L	GUARDIANA

PROYECTO:

ELABORACION DEL EXPEDIENTE TECNICO, EQUIPAMIENTO Y CONTINGENCIA DEL PROYECTO "RECONSTRUCCION DEL HOSPITAL SAUL GARRIDO ROSILLO II-1, DISTRITO DE TUMBES, PROVINCIA DE TUMBES, DEPARTAMENTO DE TUMBES"

UBICACION:

DISTrito: TUMBES Provincia: TUMBES Departamento: TUMBES

ESPECIALIDAD:

ARQUITECTURA

PLANO:

DETALLE DE ESCALERA N°5, 6 Y 7 CORTE A-A

ELABORADO POR:

CONSORCIO CONSULTOR SAUL GARRIDO RUC 20607759538

PROFESIONAL RESPONSABLE:

ARQ. PATRICIA M. BARRIENTOS MELENDEZ CAP 3596
ARQ. NEYMER A. SANCHEZ RODRIGUEZ CAP 14752

CAD:

CAD

ARCHIVO:

ARCHIVO

FECHA:







ABRIL 2022

ESCALA:

1/25

LAMINA:

D-98

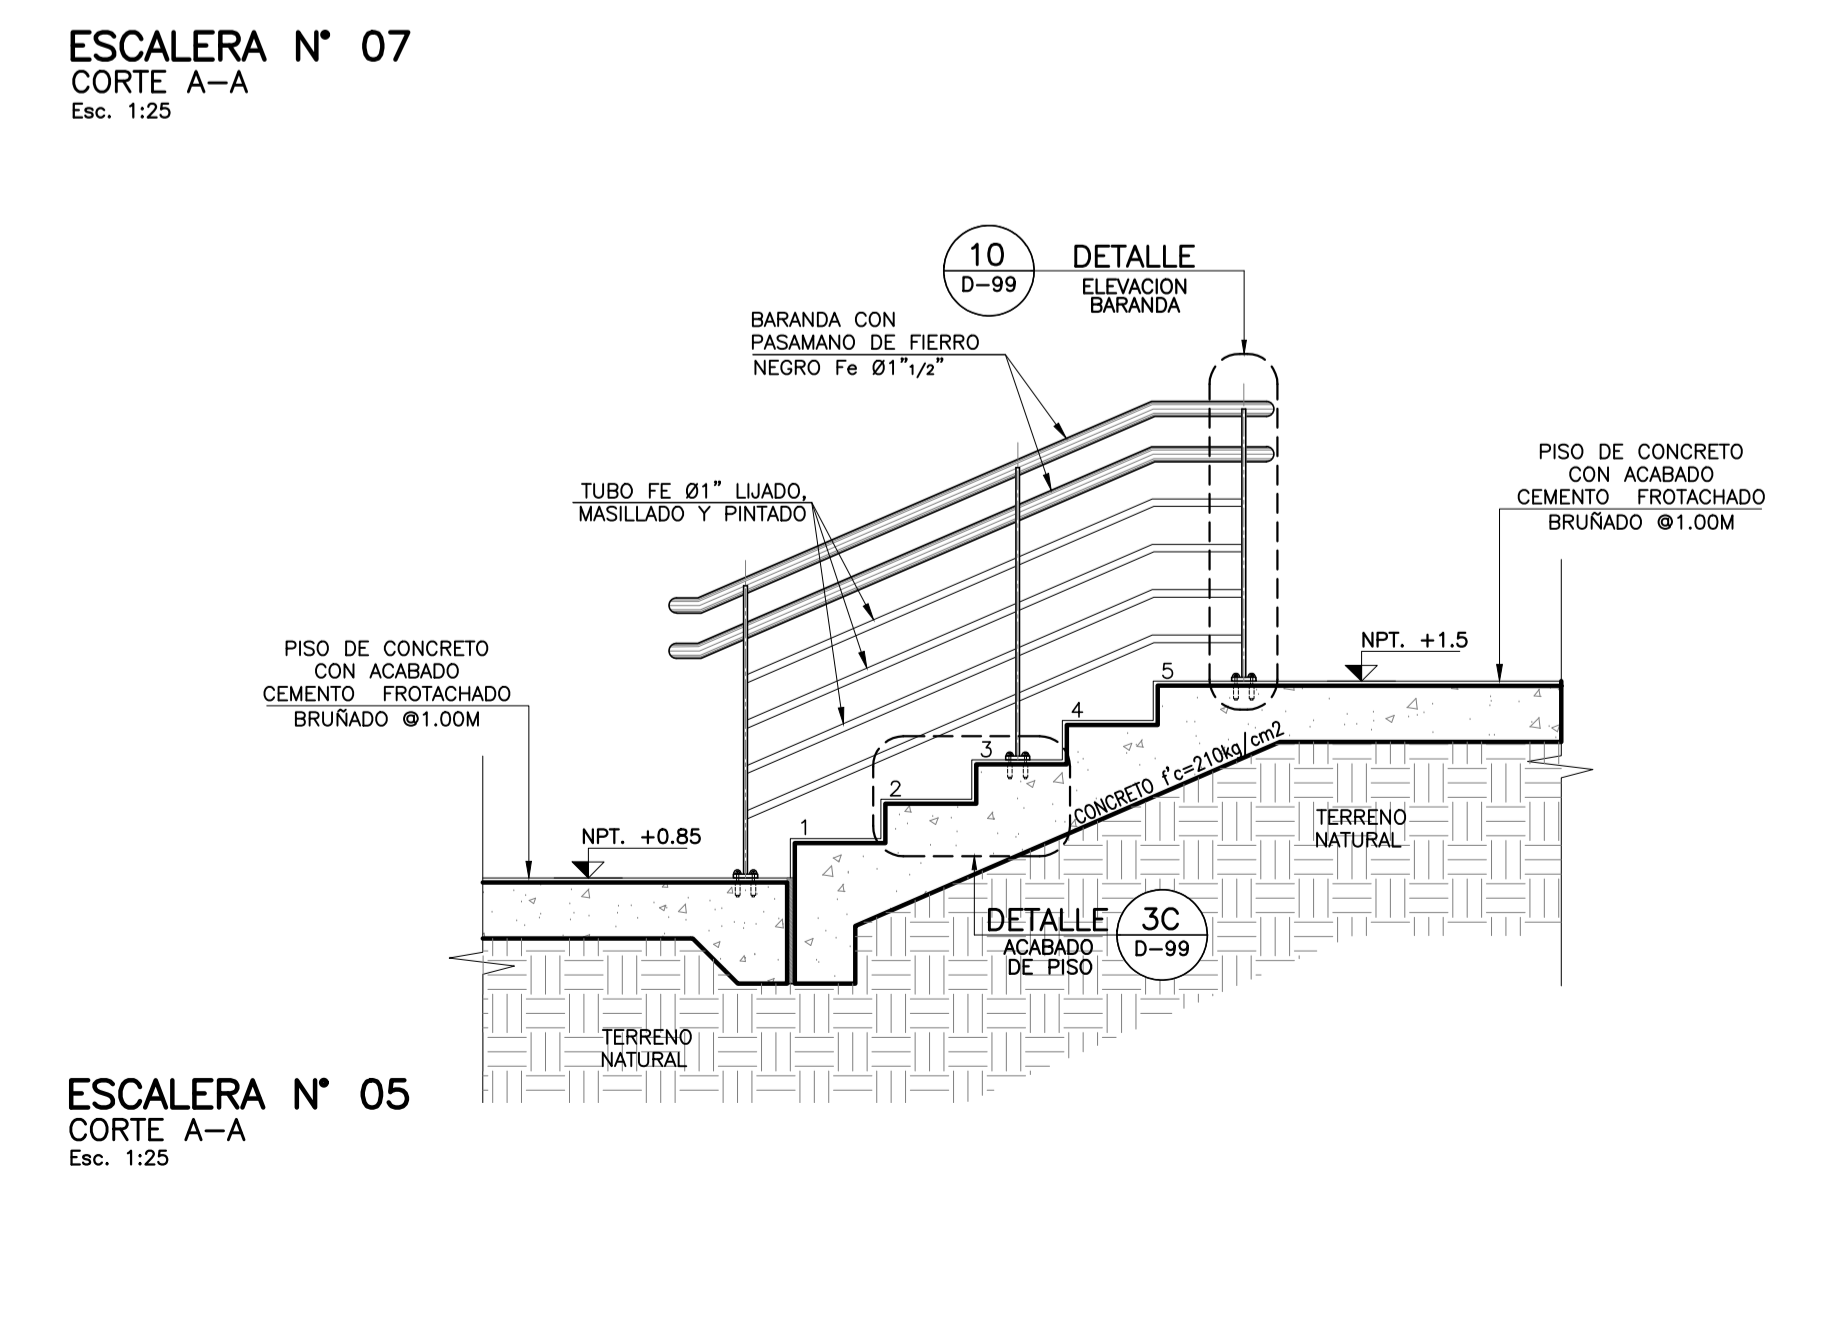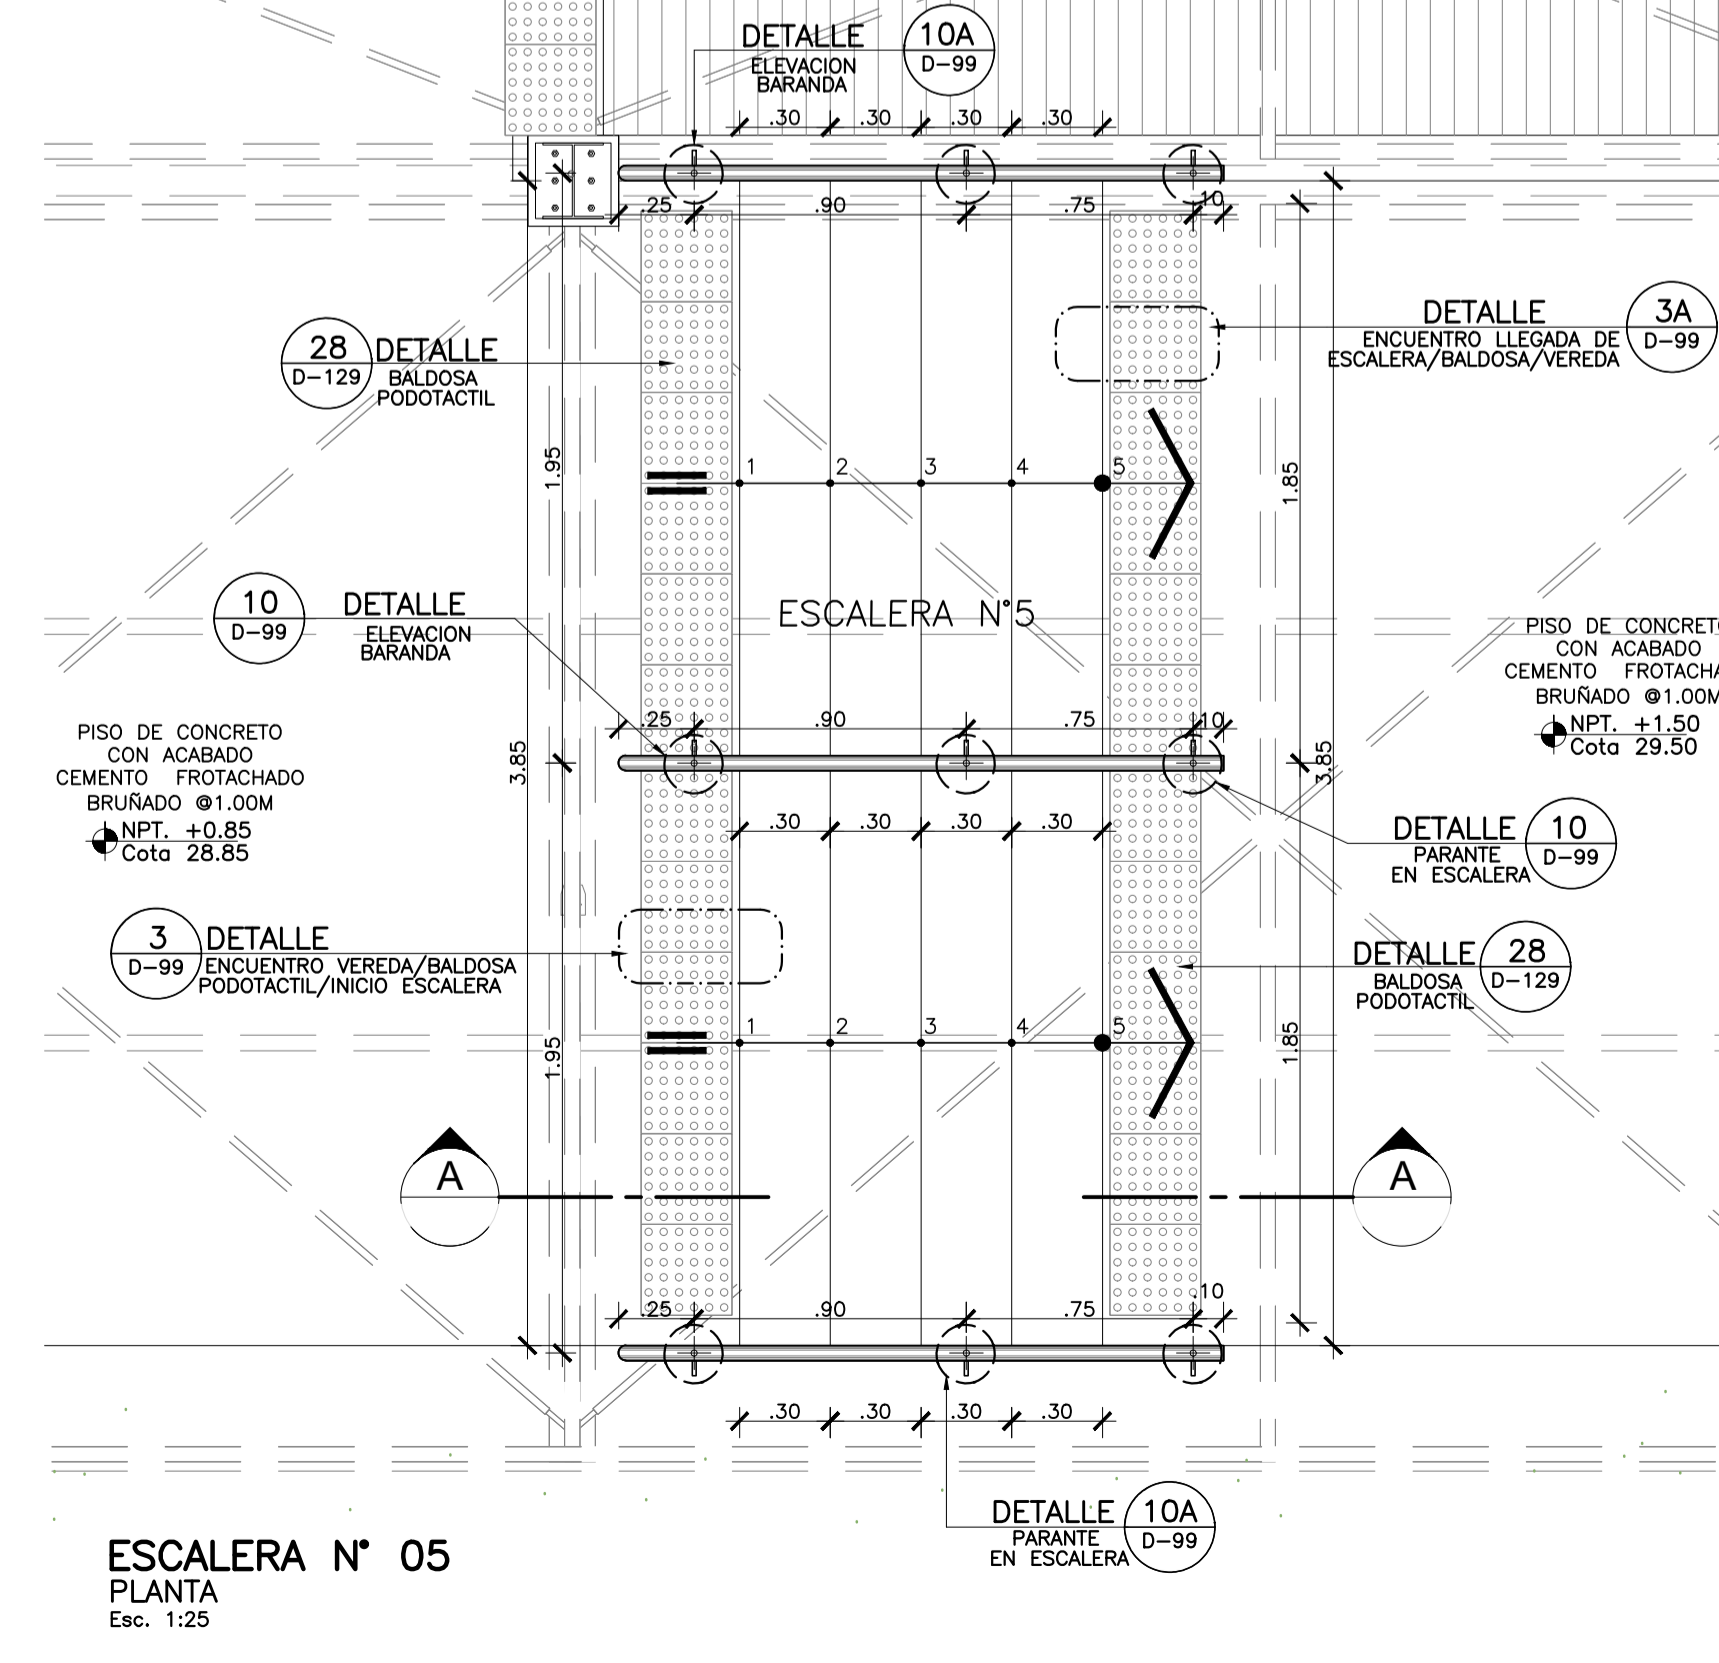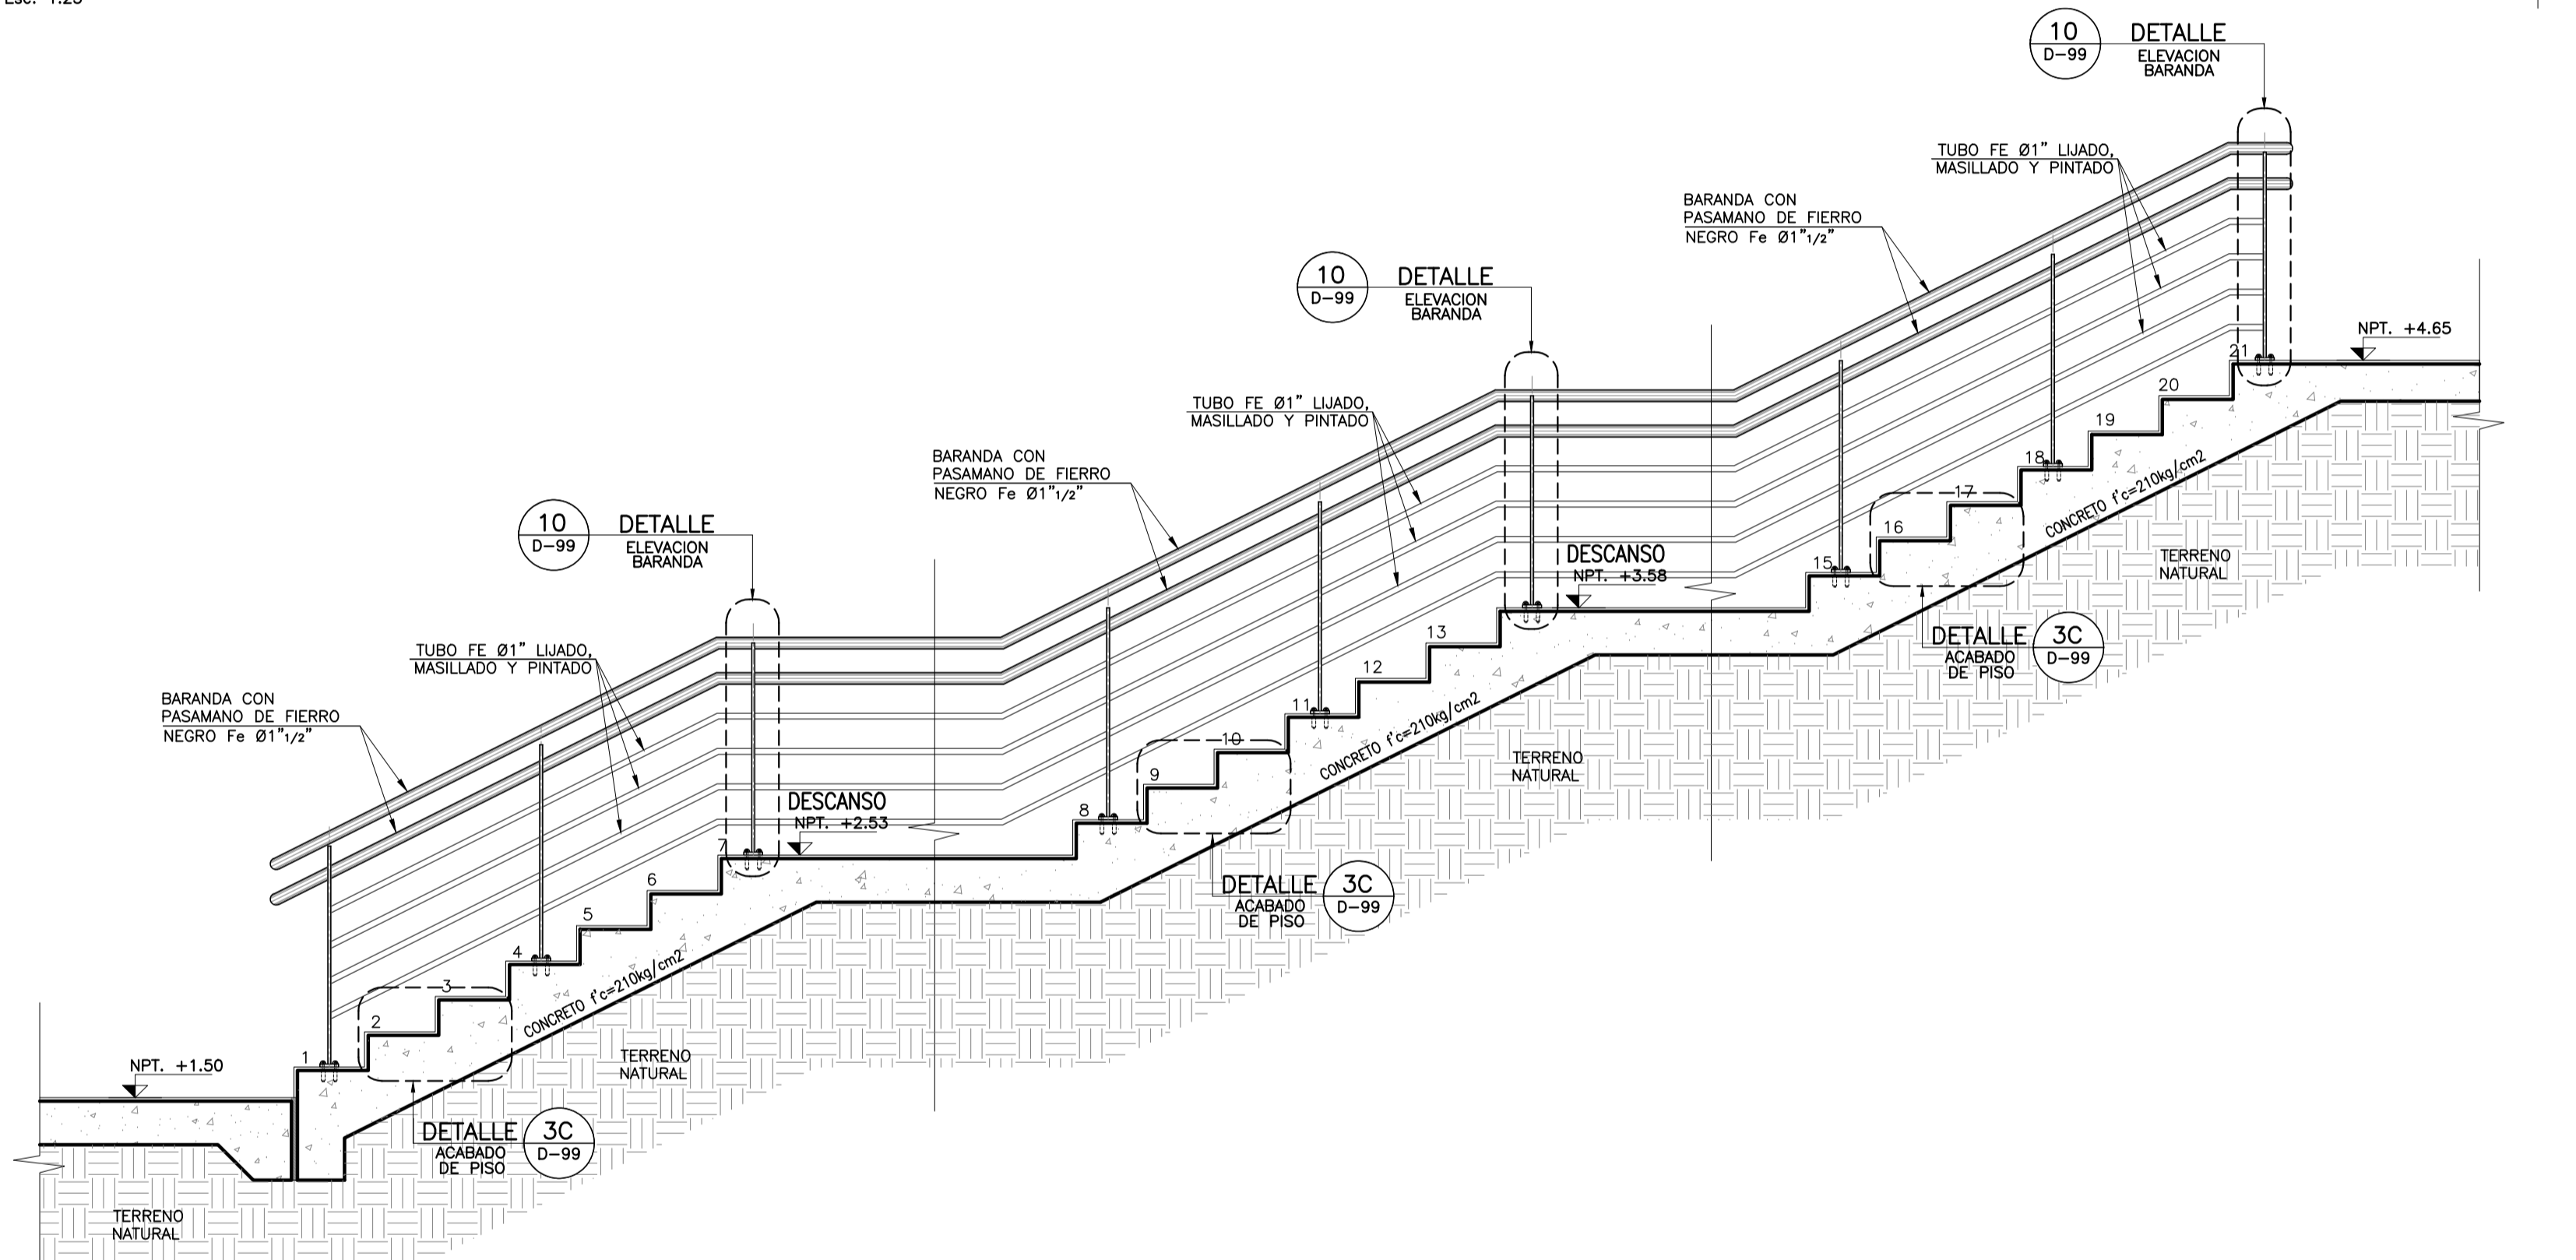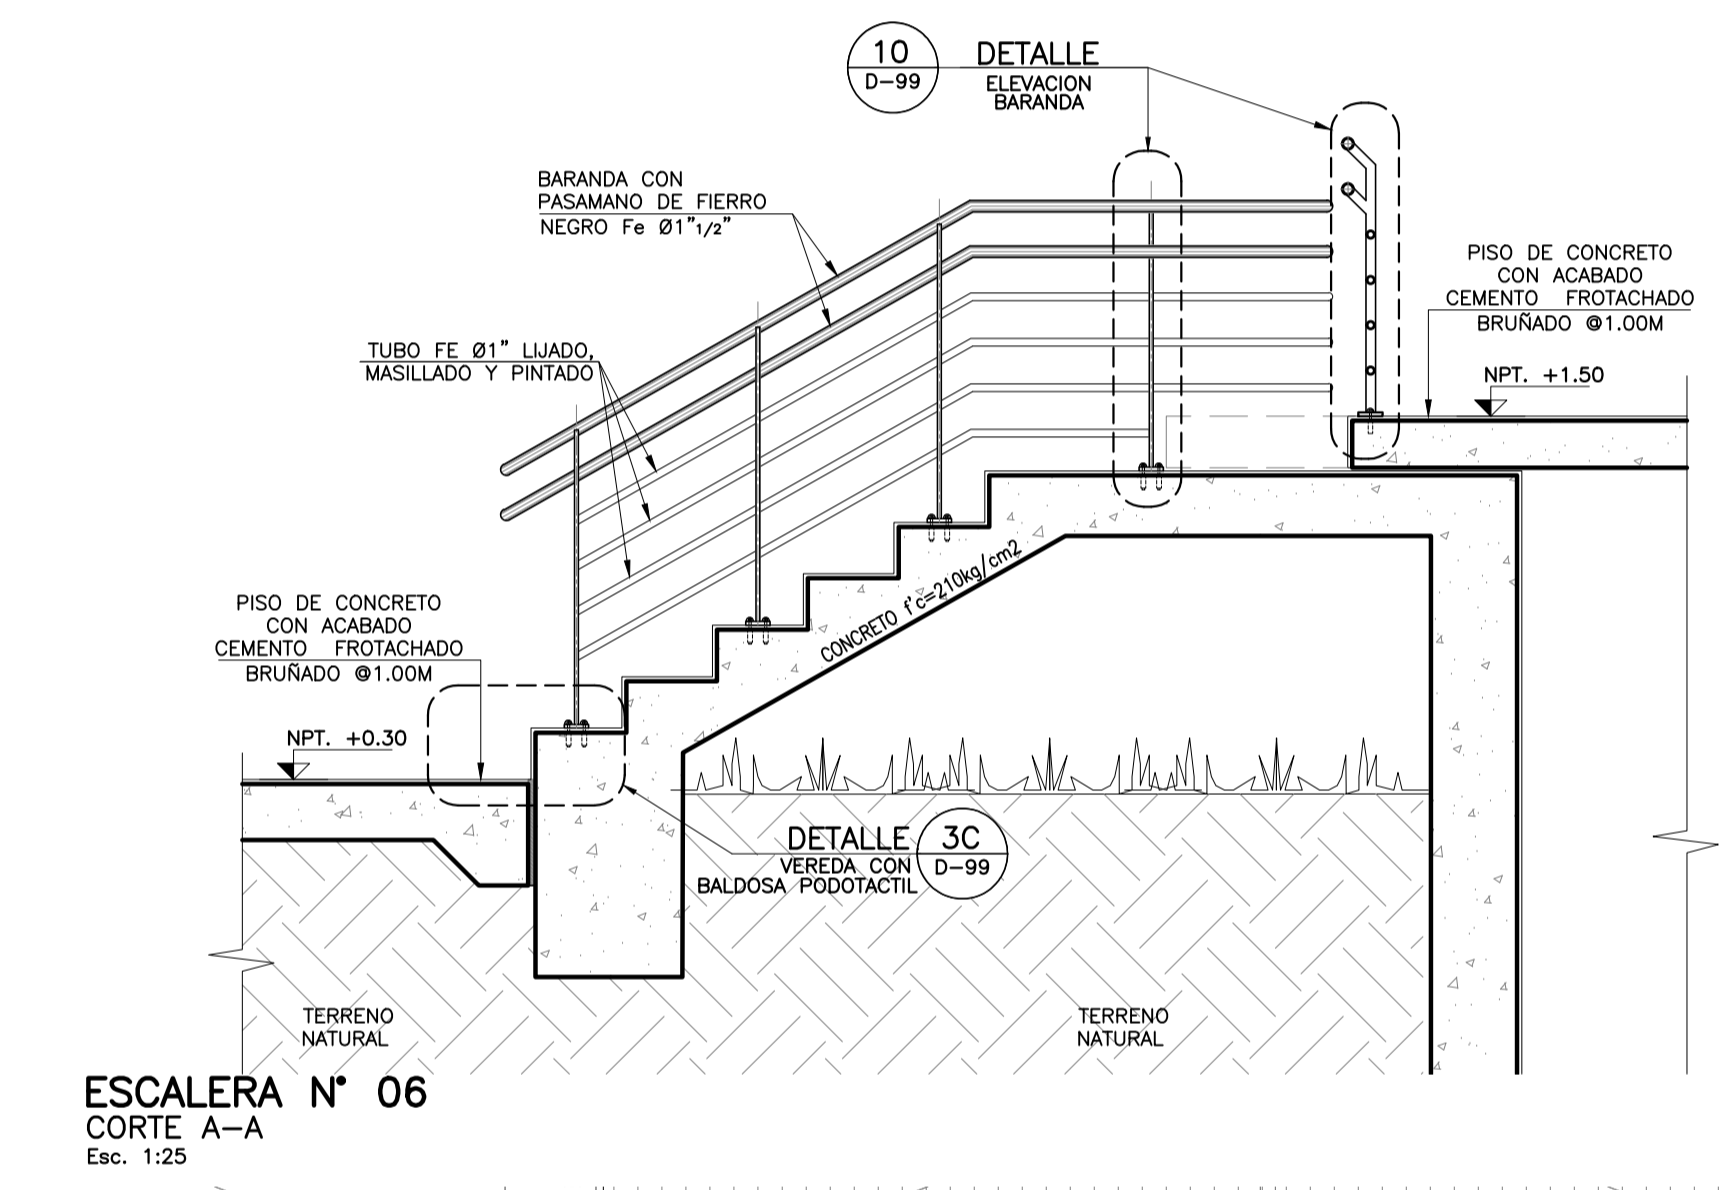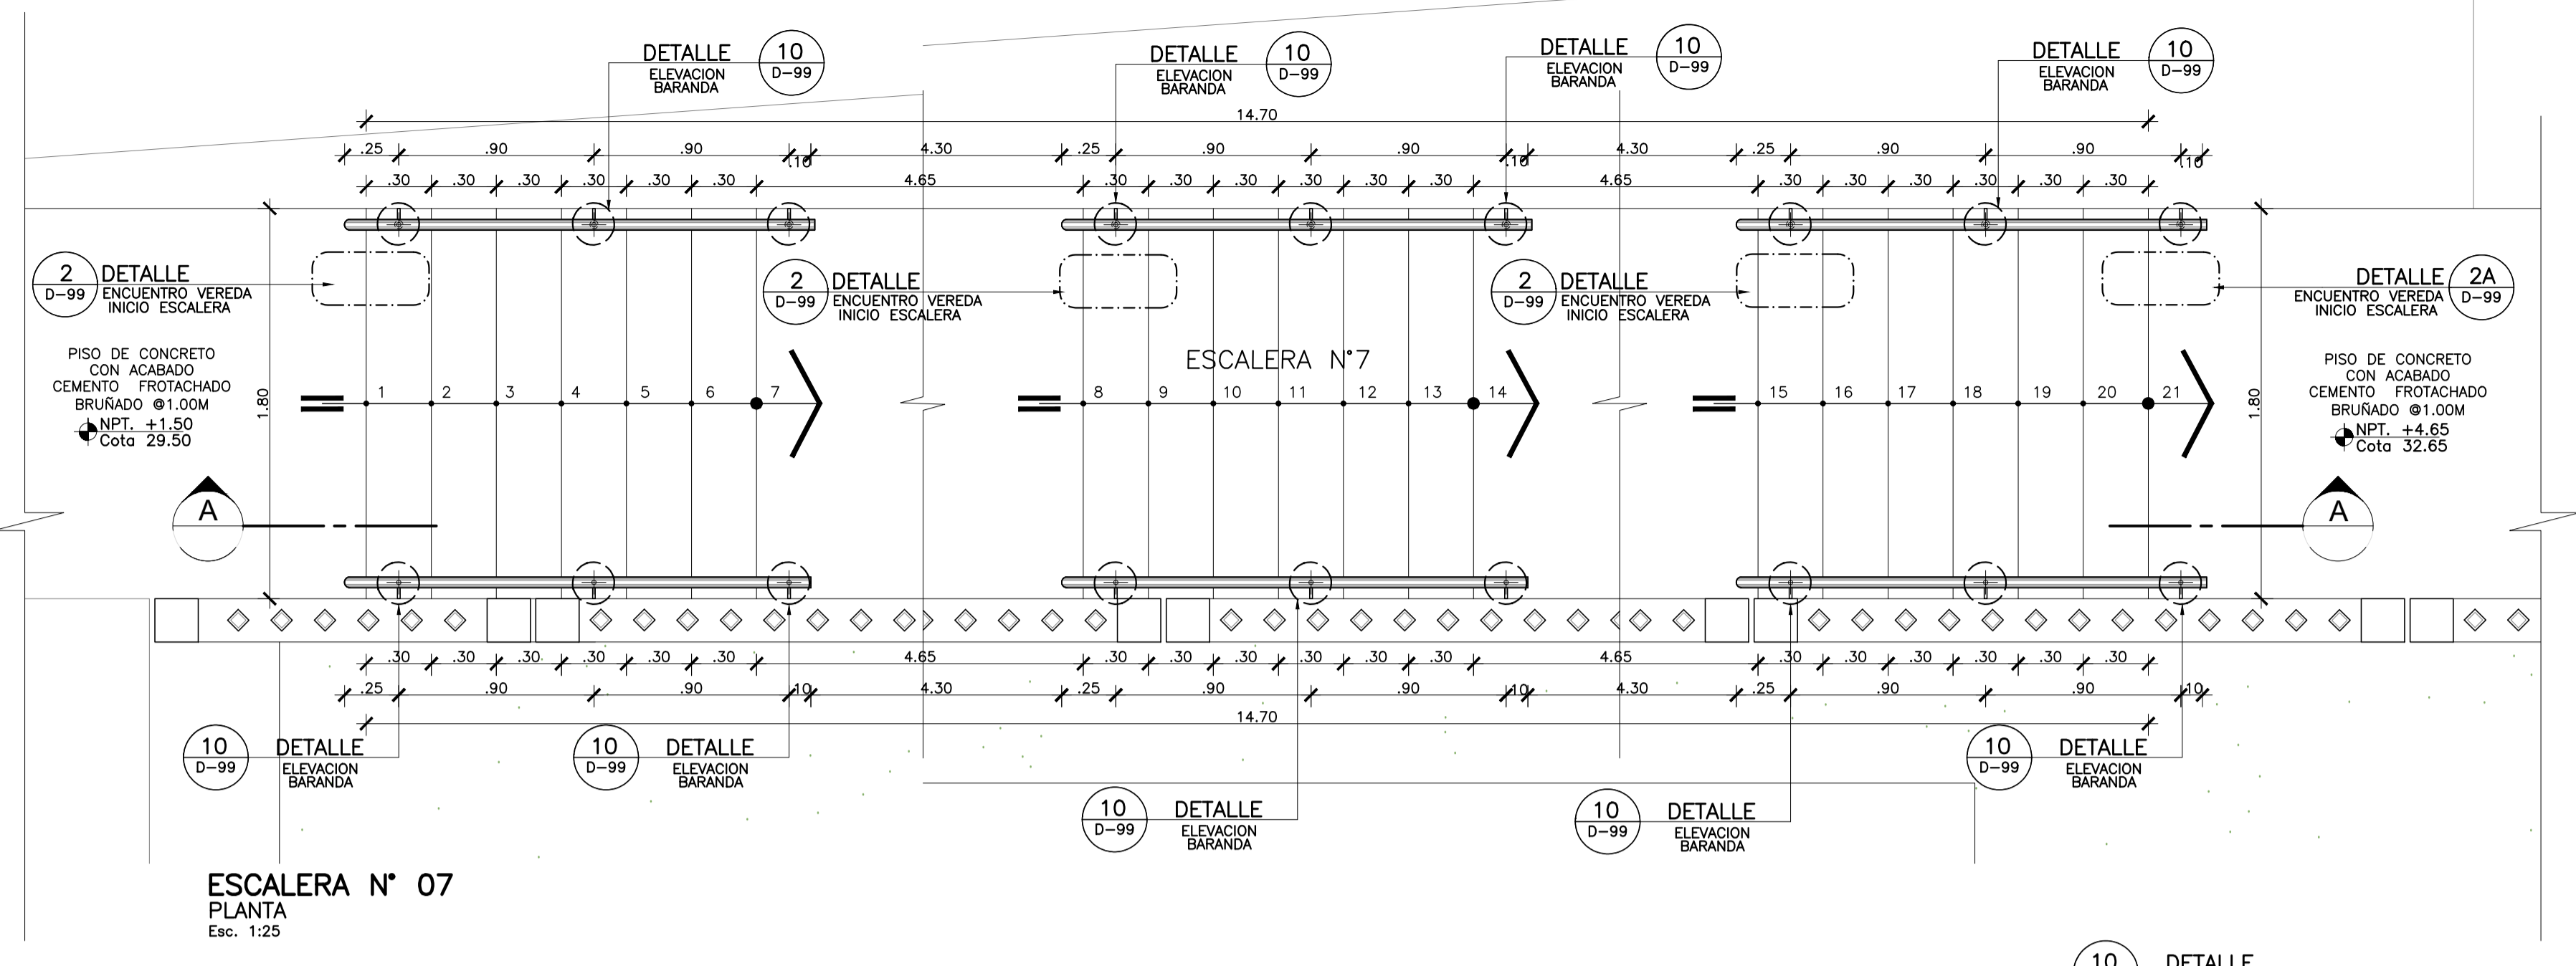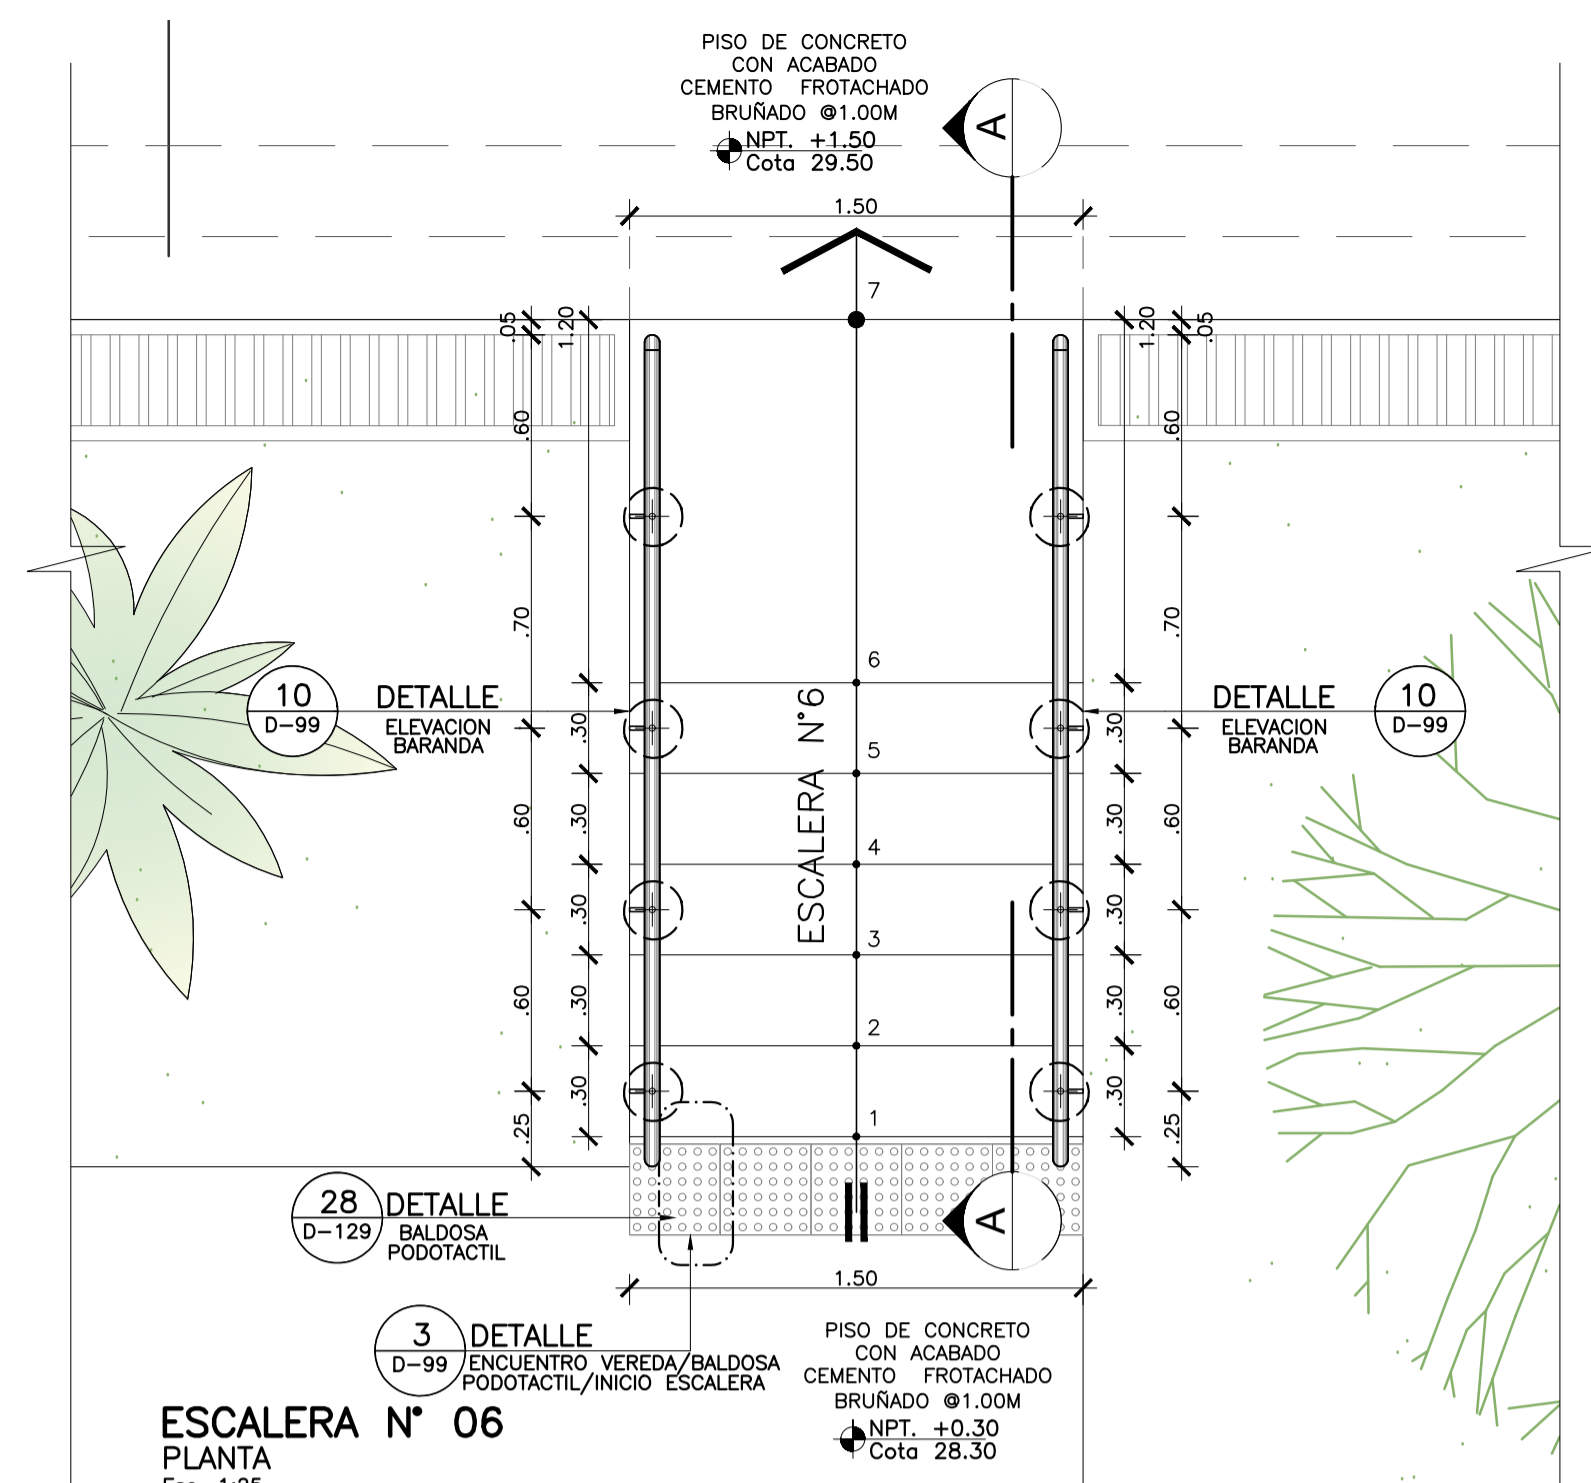

- NOTAS TÉCNICAS:
- EL NIVEL ±0.00 CORRESPONDE AL NIVEL = 2975.00 DEL PLANO TOPOGRAFICO
 - TODAS LAS MEDIDAS, ANGILOS Y NIVELES SERAN VERIFICADOS EN OBRA POR EL CONTRATISTA Y/O CONSULTADOS AL ESPECIALISTA.
 - PARA DETALLE DE EXTERIORES (PAVIMENTOS, GRADAS, JARDINERAS, BANCAS, SOLARIOS, BASUREROS) VER LAM. GA-12 A GA-19.
 - PARA PLANOS DE ELEVACIONES VER DESDE LAM. A-48 A A-55
 - EL MORTERO ASFALTICO USADO EN JUNTAS CONSTRUCTIVAS ESTA COMPUESTO POR 1:4 ASFALTO:ARENA.
 - PARA LOS NIVELES DE TAPA Y DE FONDO EN CANALETAS, VER PLANOS DE PLANTAS EN INSTALACIONES SANITARIAS (ISG-11 AL ISG-19).