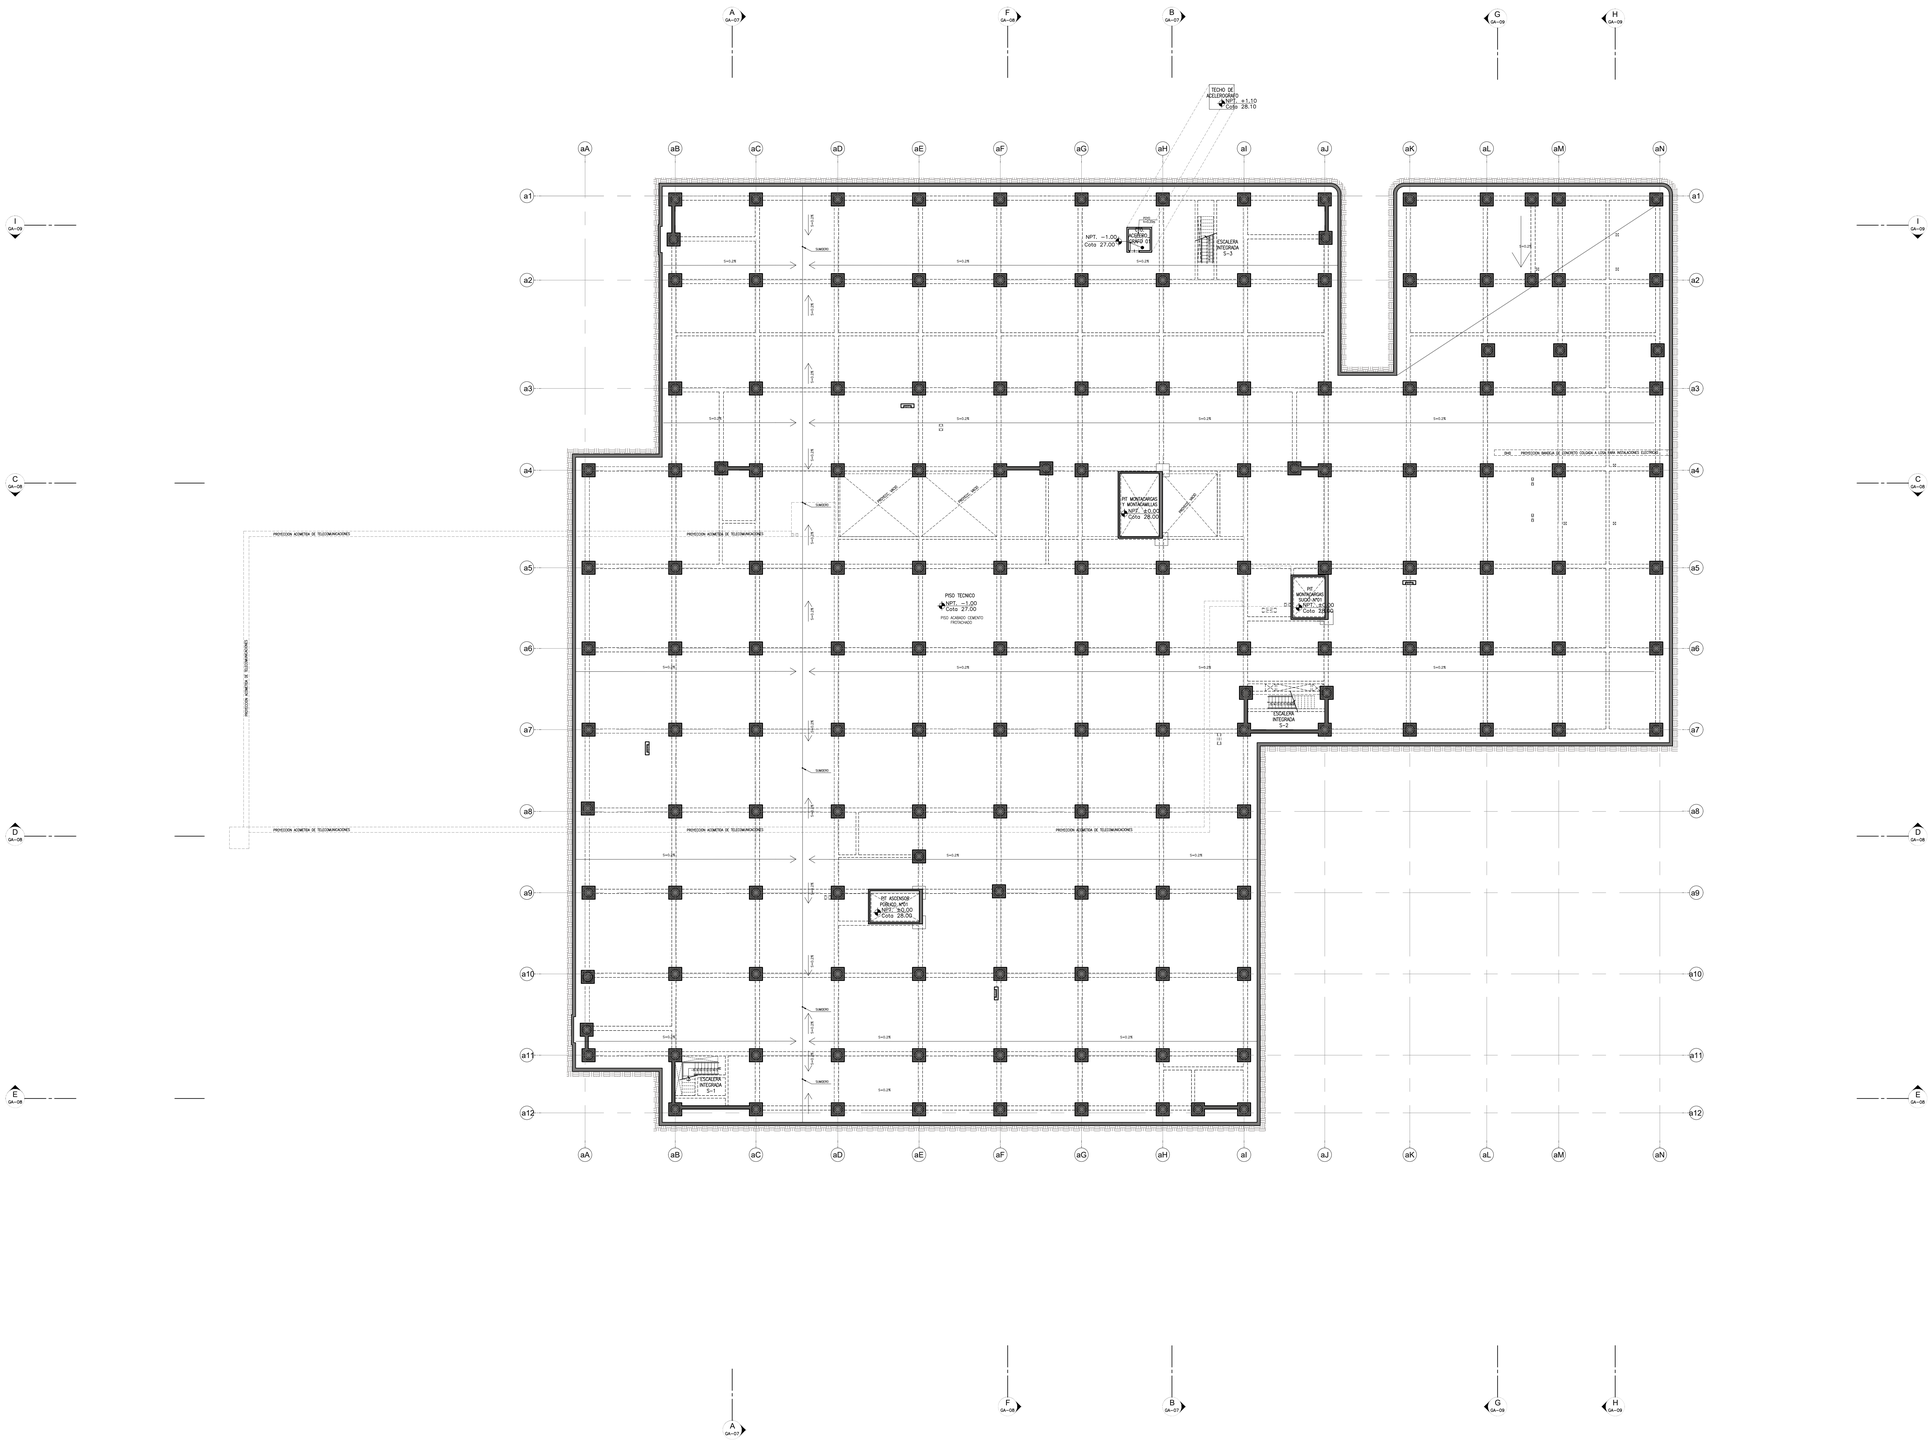

PLANTA PISO TECNICO
Esc. 1:200

GOBIERNO REGIONAL DE TUMBES

PERÚ Ministerio de Salud

OBSERVACIONES:

FIRMA JEFE DE PROYECTO:

FIRMA DE PROYECTISTA:

FIRMA DE SUPERVISOR:

PLANO CLAVE:

BLOQUE / NIVEL	U.P.S.S. / U.F.S
BLOQUE A/ 100 PISO	•CONSULTA EXTERNA •ATENCION CLINICA •ATENCION •DIAGNOSTICO POR IMAGENES •ESTERILIZACION •ADMISION •ANATOMIA PATOLOGICA •ACTIVIDAD •ALMACENAMIENTO •CENTRAL TELEFONICA •CENTRAL DE GASES •TRANSITORIO
BLOQUE A/ 200 PISO	•FORMACION EVENTUAL •ADMINISTRACION •GESTION DE LA INFORMACION •ATENCION CLINICA •CENTRAL TELEFONICA •CENTRAL DE ESTERILIZACION •CENTRO DE HEMOTERAPIA Y BANCO DE SANGRE •AREA DE USOS MULTIPLES
BLOQUE A/ 300 PISO	•HOSPITALIZACION •RESIDENCIA DE PERSONAL
BLOQUES B	•LAVANDERIA
BLOQUES C	•METROLOGIA/UF
BLOQUES D	•SALUD AMBIENTAL
BLOQUES E	•TALLERES
BLOQUES F	•ALMACENES
BLOQUES G	•MODULO OFERENDADO TBC
BLOQUES H	•CLARIDAD
BLOQUES I	•CTC INGRESO SERVICIO DE TELECOM
BLOQUES J	•CLARIDAD
BLOQUES K	•CLARIDAD
BLOQUES L	•CLARIDAD

PROYECTO:

ELABORACION DEL EXPEDIENTE TECNICO, EQUIPAMIENTO Y CONTINGENCIA DEL PROYECTO "RECONSTRUCCION DEL HOSPITAL SAUL GARRIDO ROSILLO II-1, DISTRITO DE TUMBES, PROVINCIA DE TUMBES, DEPARTAMENTO DE TUMBES"

UBICACIÓN:

Distrito:	Provincia:	Departamento:
TUMBES	TUMBES	TUMBES

ESPECIALIDAD:

ARQUITECTURA

PLANO:

PLANTA PISO TECNICO

ELABORADO POR:

CONSORCIO CONSULTOR SAUL GARRIDO
RUC 20607759538

PROFESIONAL RESPONSABLE:

ARQ. PATRICIA M. BARRIENTOS MELENDEZ CAP 3596
ARQ. NEYMER A. SANCHEZ RODRIGUEZ CAP 14752

CAD:	ARCHIVO: ARCHIVO
FECHA: ABRIL 2022	ESCALA: 1/200

LAMINA:

GA-01