


OBSERVACIONES:

FIRMA JEFE DE PROYECTO:

FIRMA DE PROYECTISTA:

FIRMA DE SUPERVISOR:

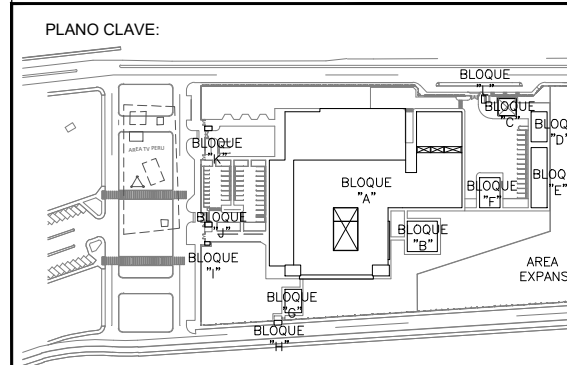

BLOQUE / NIVEL	USOS / N.P.S.
BLOQUE A/ 1ER PISO	<ul style="list-style-type: none"> CONSULTA EXTERNA PLANTACION CLINICA COMERCIO POR MENORES LABORATORIO RECEPCION RECEPCION METEOROLOGICA PLANTACION COCHA METEOROLOGICA CONTROL DE GASES SALA DE FUMOS TRANSPIRANTES
BLOQUE A/ 2DO PISO	<ul style="list-style-type: none"> CONSULTA EXTERNA RECEPCION CENTRO DE INFORMACION CONTROL DE GASES CONTROL DE ESTABILIZACION CONTROL DE HUMEDAD Y BANCO DE SALA DE GASES MÚLTIPLES
BLOQUE A/ 3ER PISO	<ul style="list-style-type: none"> RECEPCION RESIDENCIA DE PERSONAL
BLOQUE B	<ul style="list-style-type: none"> LAVADERIA
BLOQUE C	<ul style="list-style-type: none"> PETROLEO/SFP
BLOQUE D	<ul style="list-style-type: none"> SALAS HEMERAS
BLOQUE E	<ul style="list-style-type: none"> VALONES
BLOQUE F	<ul style="list-style-type: none"> ALMACENES
BLOQUE G	<ul style="list-style-type: none"> MÓDULO DIFERENCIADO IBC
BLOQUE H	<ul style="list-style-type: none"> GUARDIANA
BLOQUE I	<ul style="list-style-type: none"> OTRO SERVICIO DE TELECOM.
BLOQUE J	<ul style="list-style-type: none"> GUARDIANA
BLOQUE K	<ul style="list-style-type: none"> GUARDIANA
BLOQUE L	<ul style="list-style-type: none"> GUARDIANA

PROYECTO:

ELABORACION DEL EXPEDIENTE TECNICO, EQUIPAMIENTO Y CONTINGENCIA DEL PROYECTO "RECONSTRUCCION DEL HOSPITAL SAUL GARRIDO ROSILLO II-1, DISTRITO DE TUMBES, PROVINCIA DE TUMBES, DEPARTAMENTO DE TUMBES"

UBICACION:
Distrito: TUMBES Provincia: TUMBES Departamento: TUMBES

ESPECIALIDAD:
ARQUITECTURA

PLANO:
ELEVACIONES GENERALES DE CERCO PERIMETRICO


ELABORADO POR:
CONSORCIO CONSULTOR SAUL GARRIDO
RUC 20607759538

PROFESIONAL RESPONSABLE:
ARQ. PATRICIA M. BARRIENTOS MELENDEZ CAP 3596
ARQ. NEYMER A. SANCHEZ RODRIGUEZ CAP 14752


CAD: ARCHIVO
CAD ARCHIVO

FECHA: ESCALA:
ABRIL 2022 1-200


LAMINA:

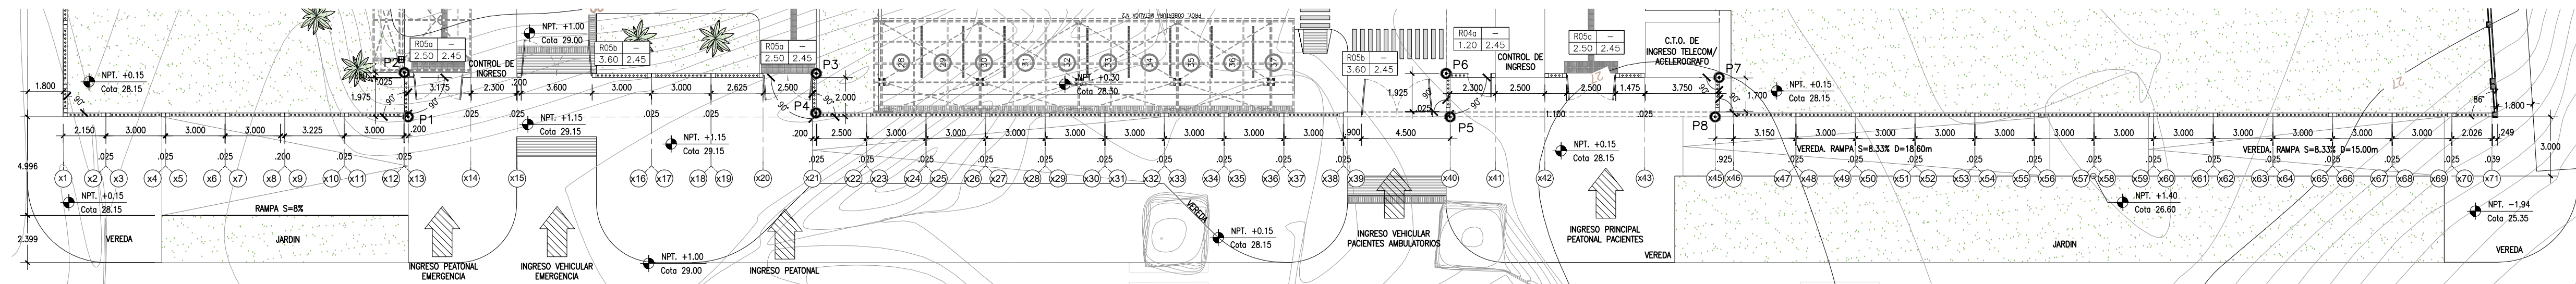


PLANTA CERCO PERIMETRICO VIA PRINCIPAL 03 ESC 1/200

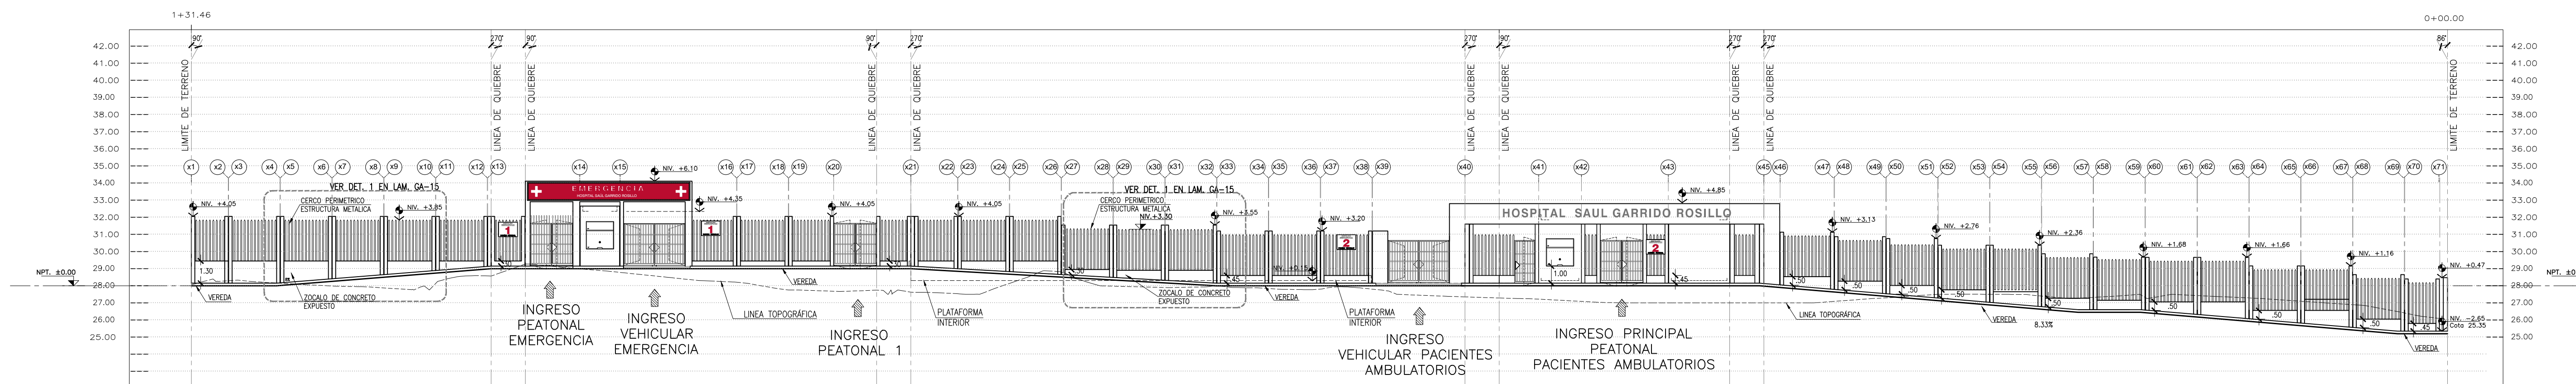

ELEVACION CERCO PERIMETRICO 01 VIA PRINCIPAL 03 ESC 1/200

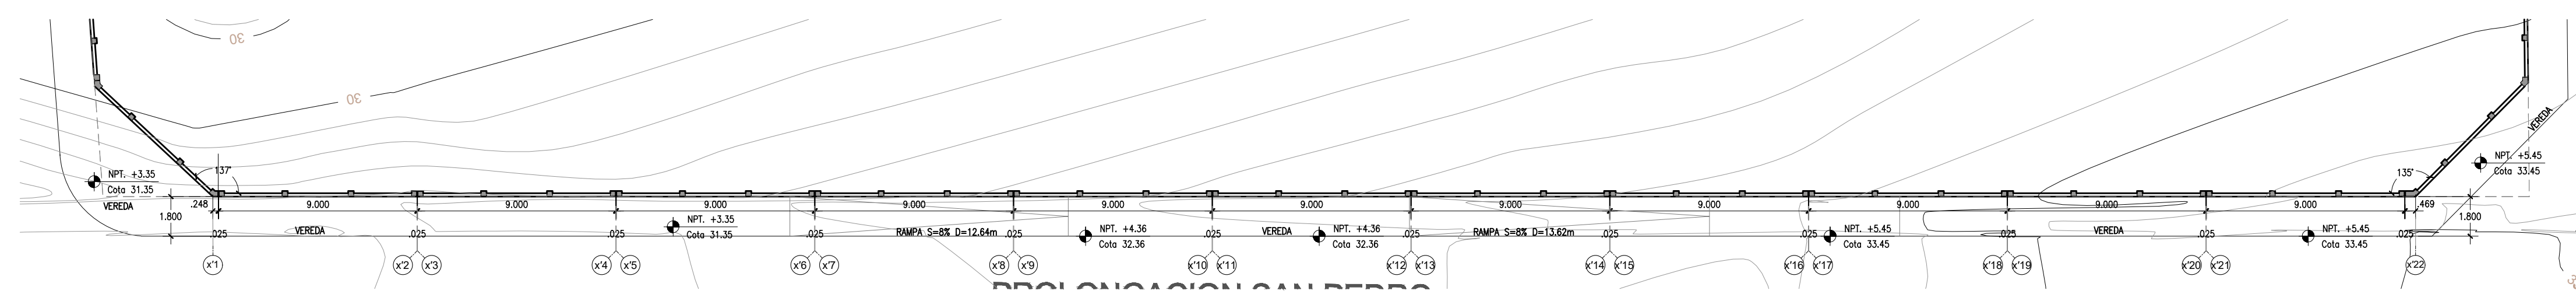

PLANTA CERCO PERIMETRICO PROLONGACION SAN PEDRO ESC 1/200

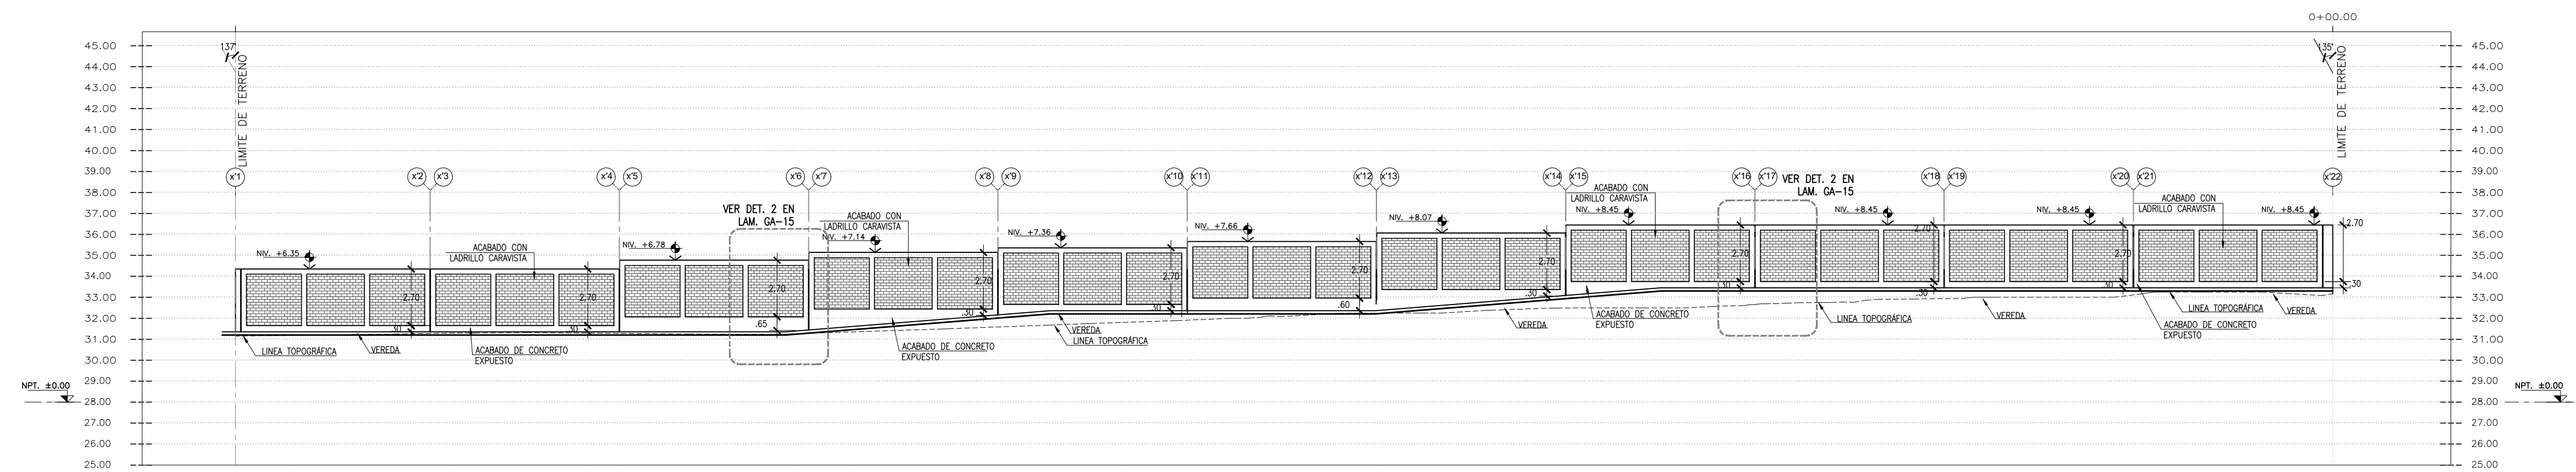

ELEVACION CERCO PERIMETRICO 03 PROLONGACION SAN PEDRO ESC 1/200

NOTAS TÉCNICAS:

- EL NIVEL ±0.00 CORRESPONDE AL NIVEL = 28.00 DEL PLANO TOPOGRAFICO.
- TODAS LAS MEDIDAS, ANGULOS Y NIVELES SERAN VERIFICADOS EN OBRA Y/O CONSULTADOS AL ESPECIALISTA.
- LOS ELEMENTOS METALICO DE FE INCLUIRAN PINTURA ANTICORROSIVA Y ACABADO EPOXICO.
- PARA LA CIMENTACION DE LOS CERCOS, REVISAR LOS PLANOS DE ESTRUCTURAS.
- LAS JUNTAS SERAN SELLADAS DE ACUERDO A LO ESPECIFICADO EN EL DETALLE.
- PARA PLANOS DE PLANTAS VER DESDE GA-01 AL GA-06.
- PARA PLANOS DE CORTES VER DESDE GA-07 AL GA-09.
- PARA PLANOS DE ELEVACIONES VER LAM. GA-10.

GA-14