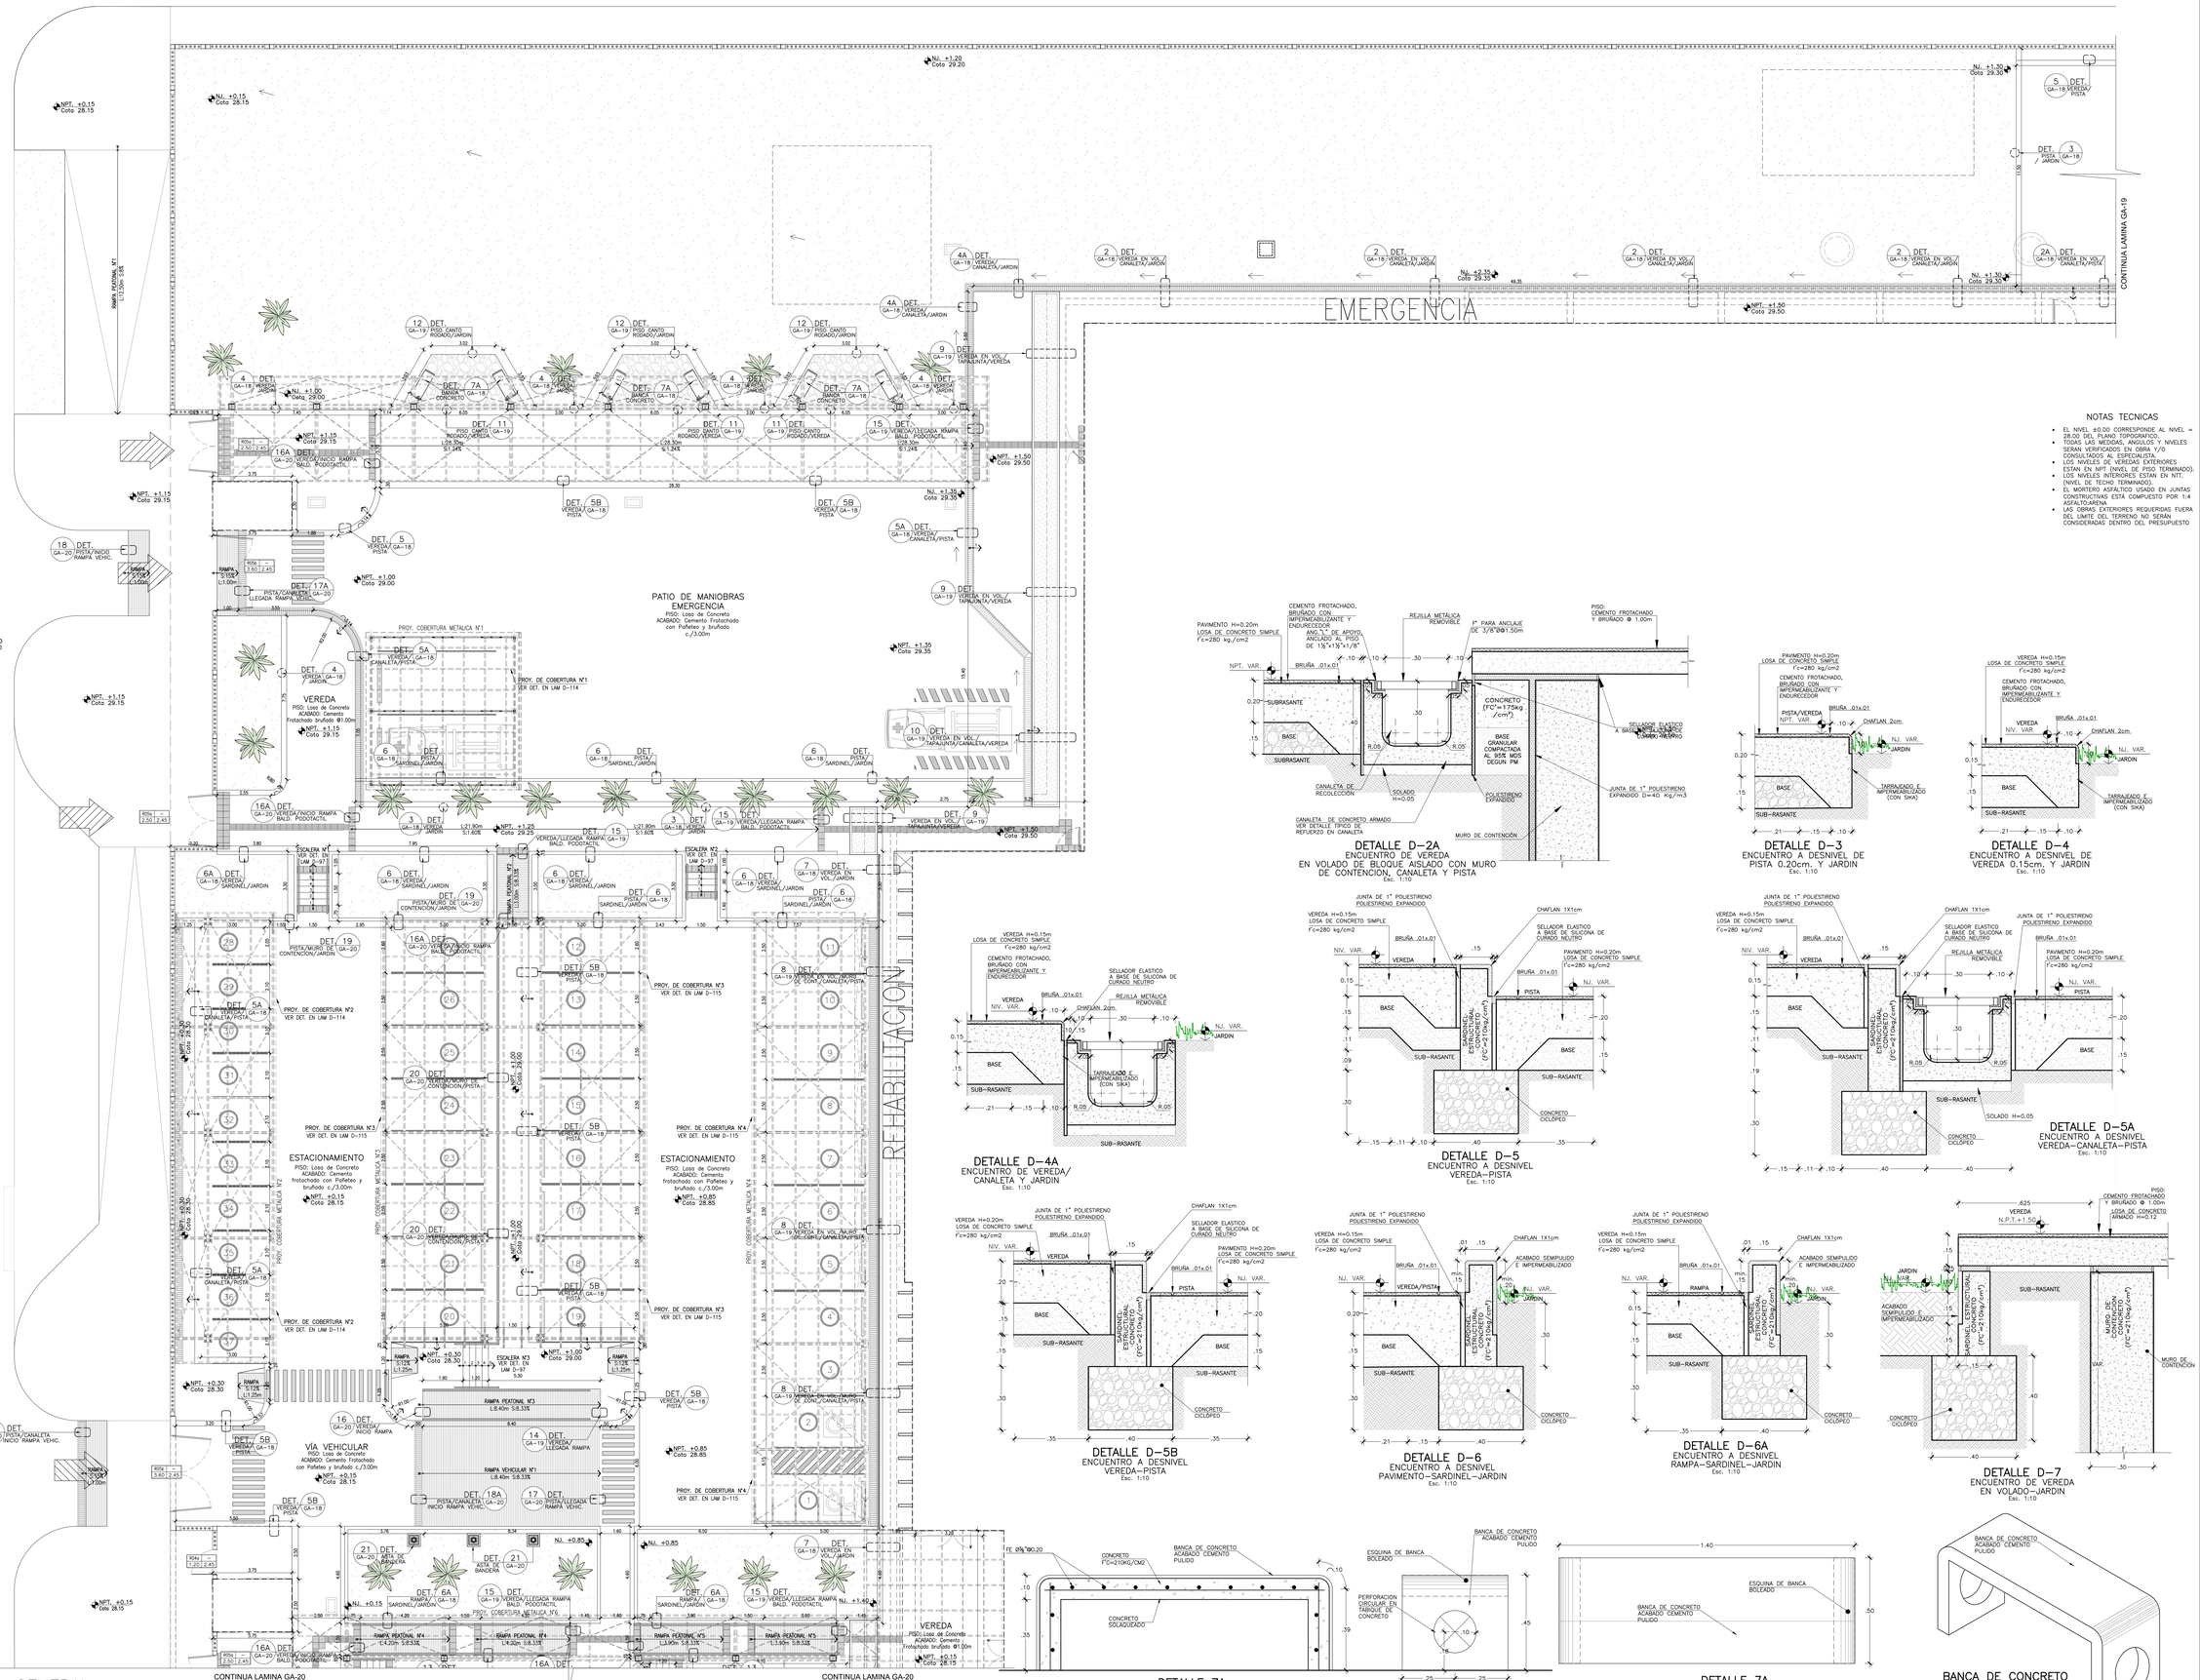

NOTAS TECNICAS

- EL NIVEL ±0.00 CORRESPONDE AL NIVEL = 28.00 DEL PLANO TOPOGRAFICO.
- TODAS LAS MEDIDAS, ANGULOS Y NIVELES SERAN VERIFICADOS EN OBRA Y/O CONSULTADOS AL ESPECIALISTA.
- LOS NIVELES DE VEREDAS EXTERIORES ESTAN EN NPT (NIVEL DE PISO TERMINADO).
- LOS NIVELES INTERIORES ESTAN EN NTT. (NIVEL DE TECHO TERMINADO).
- EL MORTERO ASFALTICO USADO EN JUNTAS CONSTRUCTIVAS ESTÁ COMPUESTO POR 1:4 ASFALTO:ARENA.
- LAS OBRAS EXTERIORES REQUERIDAS FUERA DEL LIMITE DEL TERRENO NO SERAN CONSIDERADAS DENTRO DEL PRESUPUESTO

DETALLE D-2A
ENCUENTRO DE VEREDA
EN VOLADO DE BLOQUE AISLADO CON MURO
DE CONTENCION, CANALETA Y PISTA
Esc. 1:10

DETALLE D-3
ENCUENTRO A DESNIVEL DE
PISTA 0.20cm. Y JARDIN
Esc. 1:10

DETALLE D-4
ENCUENTRO A DESNIVEL DE
VEREDA 0.15cm. Y JARDIN
Esc. 1:10

DETALLE D-4A
ENCUENTRO DE VEREDA/
CANALETA Y JARDIN
Esc. 1:10

DETALLE D-5
ENCUENTRO A DESNIVEL
VEREDA–PISTA
Esc. 1:10

DETALLE D-5A
ENCUENTRO A DESNIVEL
VEREDA–CANALETA–PISTA
Esc. 1:10

DETALLE D-5B
ENCUENTRO A DESNIVEL
VEREDA–PISTA
Esc. 1:10

DETALLE D-6
ENCUENTRO A DESNIVEL
PAVIMENTO–SARDINEL–JARDIN
Esc. 1:10

DETALLE D-6A
ENCUENTRO A DESNIVEL
RAMPA–SARDINEL–JARDIN
Esc. 1:10

DETALLE D-7
ENCUENTRO DE VEREDA
EN VOLADO–JARDIN
Esc. 1:10

DETALLE 7A
BANCA DE CONCRETO
CORTE FRONTAL
Esc. 1:10

DETALLE 7A
BANCA DE CONCRETO
ELEVACION LATERAL
Esc. 1:10

DETALLE 7A
BANCA DE CONCRETO
PLANTA
Esc. 1:10

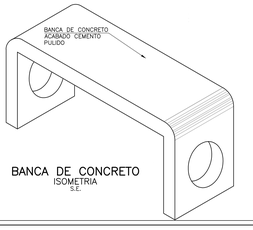

BANCA DE CONCRETO
ISOMETRIA
S/E

PLANTA GENERAL
Esc. 1:100

GOBIERNO REGIONAL DE TUMBES

PERÚ | Ministerio de Salud

OBSERVACIONES:

FIRMA JEFE DE PROYECTO:

FIRMA DE PROYECTISTA:

FIRMA DE SUPERVISOR:

PLANO CLAVE:

BLOQUE J MIEL	U.P.S.S. / U.P.S.
BLOQUE N° 109 PISO	• CONSULTA EXTERNA • ATENCION CLINICA • CONSULTORIOS • DIAGNOSTICO POR IMAGENES • HOSPITALIZACION • HEMODIALISIS • ATENCION PSICOLOGICA • CENTRAL ESTERILIZACION • CIRUG. AMBULATORIA • CIRUG. PROGRAMADAS • TRAUMATOLOGIA
BLOQUE A1 / 200 PISO	• CONSULTA EXTERNA • ATENCION CLINICA • GESTION DE LA INFORMACION • CODIFIC. ESTADISTICA • ADMISION Y CAJA • CENTRAL DE ESTERILIZACION • CENTRAL DE ABASTECIMIENTO BANCO DE SANGRE • CIRUG. Y CIRUG. MULTIPLES
BLOQUE A2 / 309 PISO	• HOSPITALIZACION • RESIDENCIA DE PERSONAL
BLOQUE B	• LAVANDERIA
BLOQUE C	• PETROLEO/GLP
BLOQUE D	• VALLE AMBIENTAL
BLOQUE E	• TALLERES
BLOQUE F	• ALMACENES
BLOQUE G	• ANDALUZ APROBACIONES TBC
BLOQUE H	• CUARDIANIA
BLOQUE I	• CTO INGRESO SERVICIO DE TELEFONIA
BLOQUE J	• CUARDIANIA
BLOQUE K	• CUARDIANIA
BLOQUE L	• CUARDIANIA

PROYECTO:

ELABORACION DEL EXPEDIENTE TECNICO, EQUIPAMIENTO Y CONTINGENCIA DEL PROYECTO "RECONSTRUCCION DEL HOSPITAL SAUL GARRIDO ROSILLO II-1, DISTRITO DE TUMBES, PROVINCIA DE TUMBES, DEPARTAMENTO DE TUMBES"

UBICACIÓN:

Distrito:	Provincia:	Departamento:
TUMBES	TUMBES	TUMBES

ESPECIALIDAD:

ARQUITECTURA

PLANO:

DETALLES DE EXTERIORES

ELABORADO POR:

CONSORCIO CONSULTOR SAUL GARRIDO

RUC 20607739538

PROFESIONAL RESPONSABLE:

ARQ. PATRICIA M. BARRIENTOS MELENDEZ CAP 3596

ARQ. NEYMER A. SANCHEZ RODRIGUEZ CAP 14752

CAD:	ARCHIVO:
	ARCHIVO
FECHA:	ESCALA:
ABRIL 2022	INDICADA

LAMINA:

GA-18