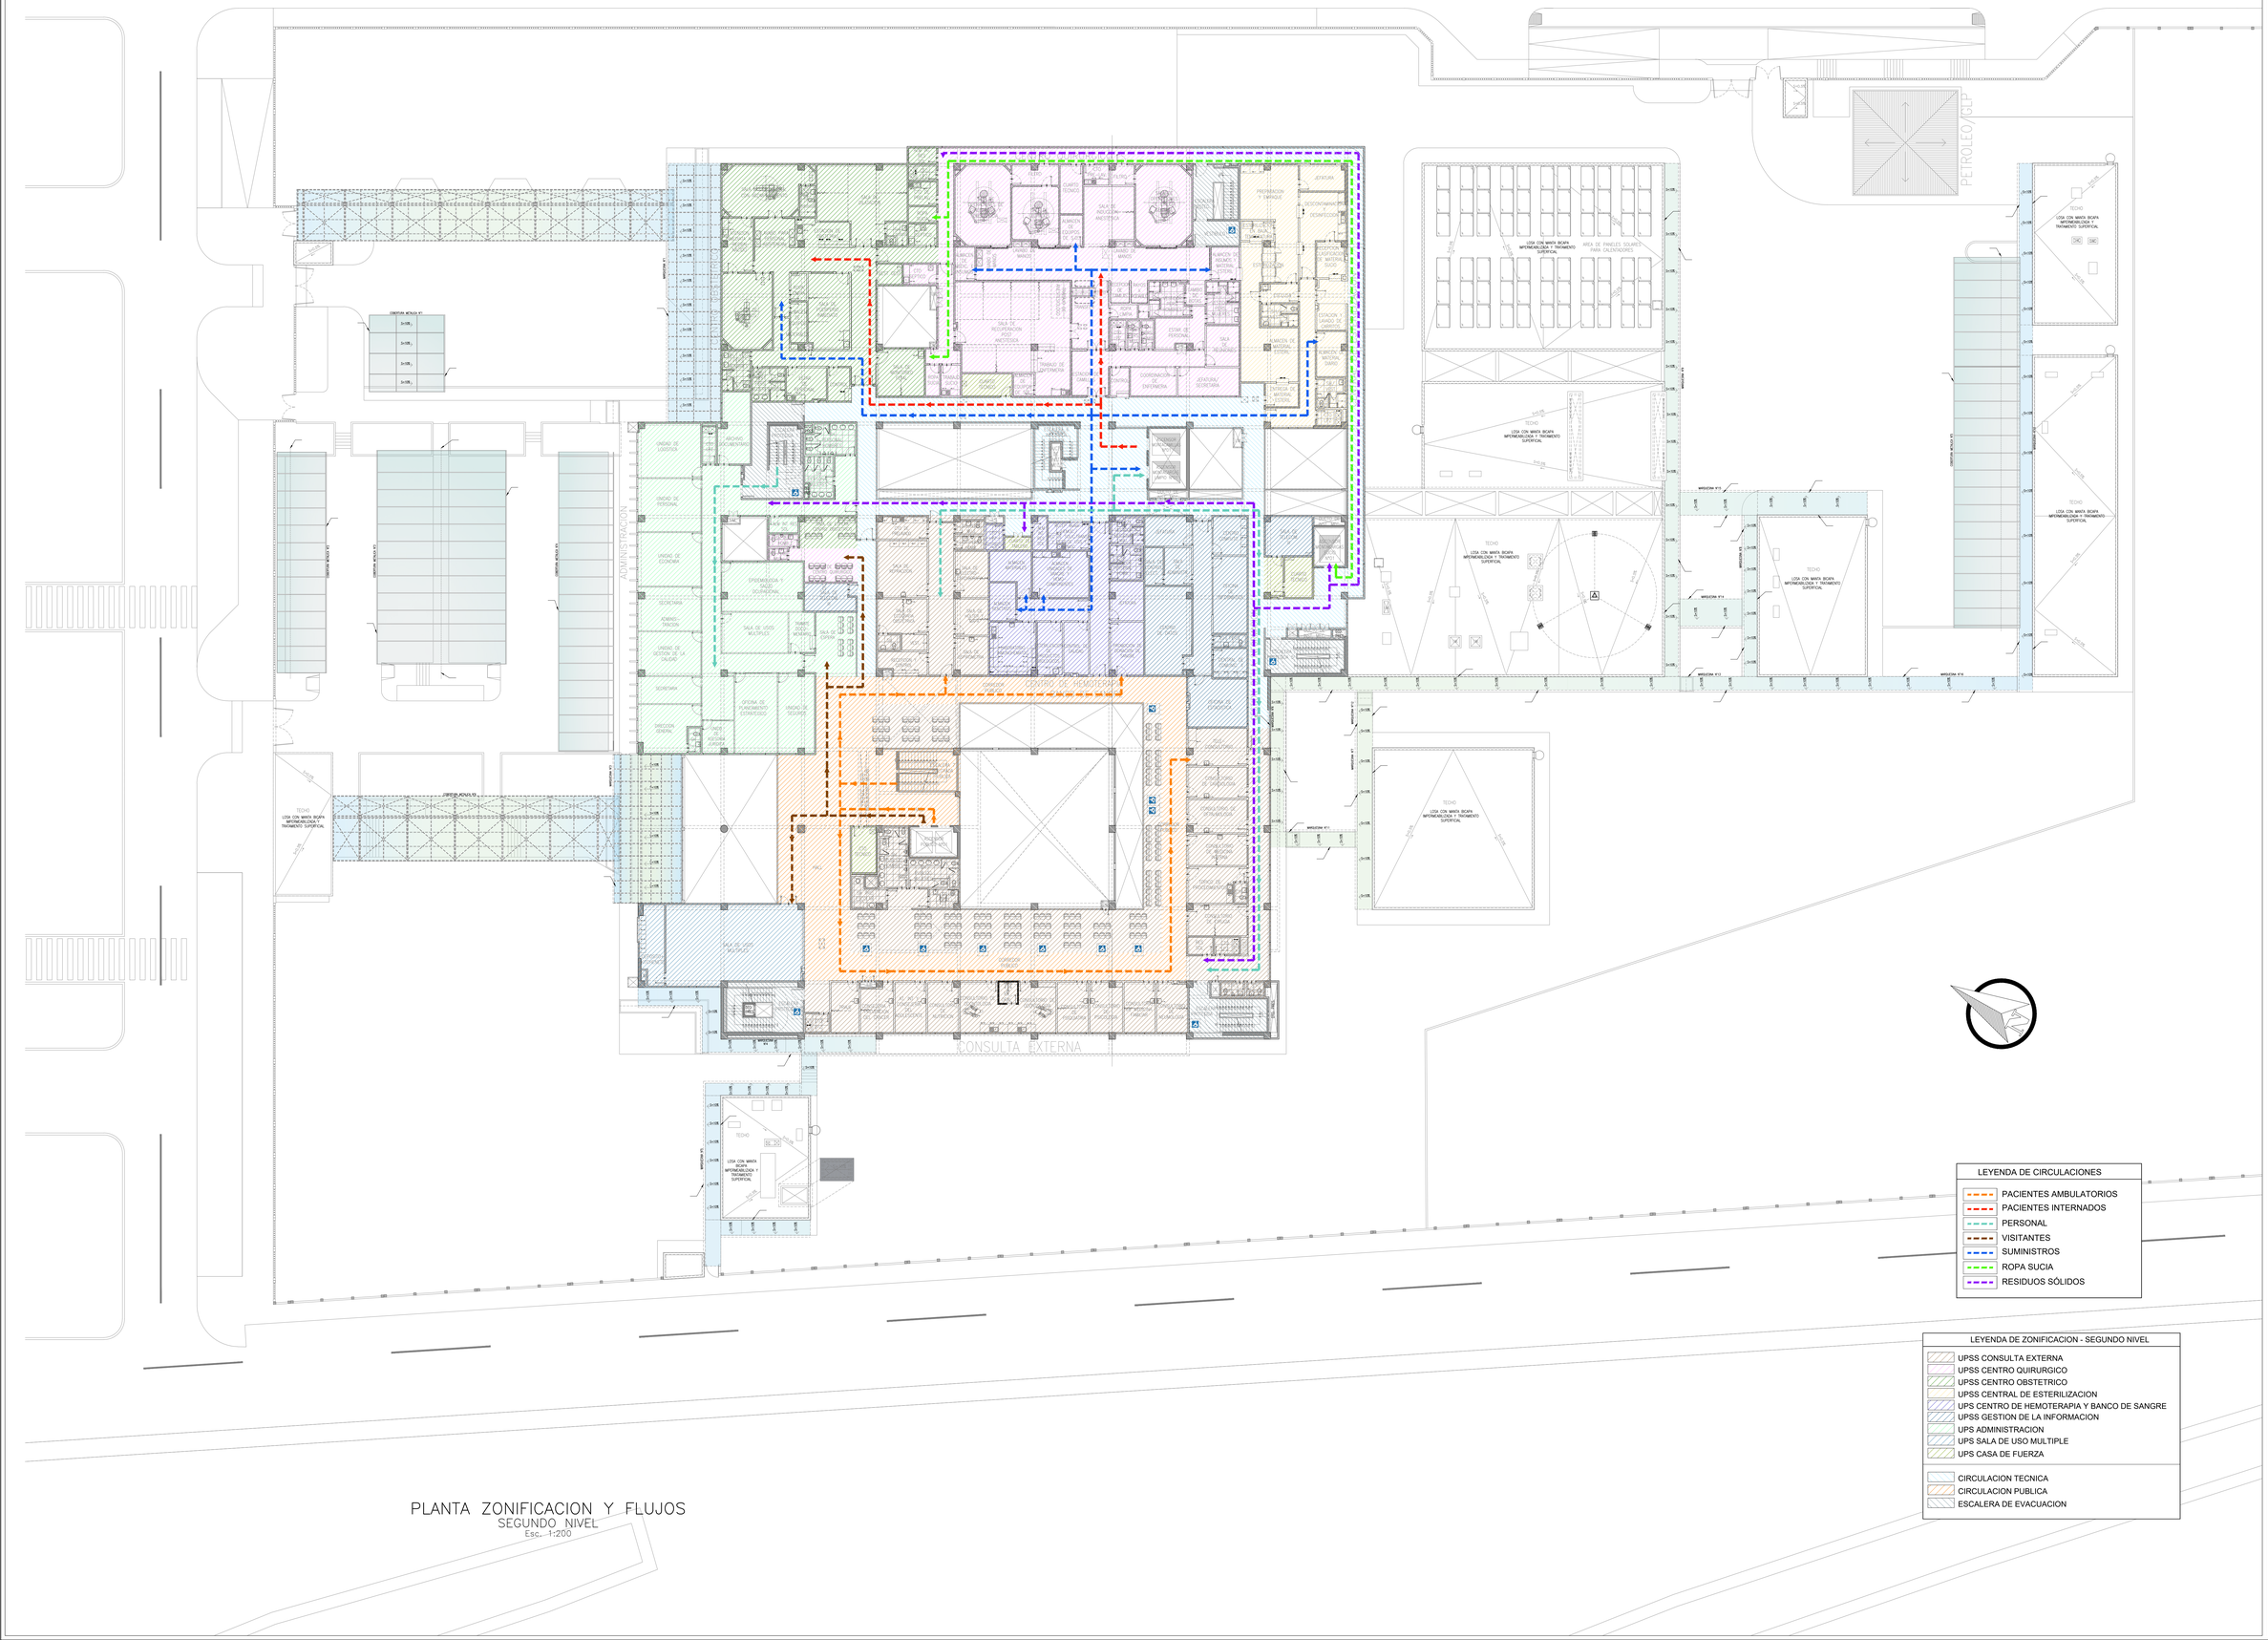

PLANTA ZONIFICACION Y FLUJOS
SEGUNDO NIVEL
Esc.: 1:200

LEYENDA DE CIRCULACIONES

- PACIENTES AMBULATORIOS
- PACIENTES INTERNADOS
- PERSONAL
- VISITANTES
- SUMINISTROS
- ROPA SUCIA
- RESIDUOS SÓLIDOS

LEYENDA DE ZONIFICACION - SEGUNDO NIVEL

- UPSS CONSULTA EXTERNA
- UPSS CENTRO QUIRURGICO
- UPSS CENTRO OBSTETRICO
- UPSS CENTRAL DE ESTERILIZACION
- UPS CENTRO DE HEMOTERAPIA Y BANCO DE SANGRE
- UPSS GESTION DE LA INFORMACION
- UPS ADMINISTRACION
- UPS SALA DE USO MULTIPLE
- UPS CASA DE FUERZA

- CIRCULACION TECNICA
- CIRCULACION PUBLICA
- ESCALERA DE EVACUACION

GOBIERNO REGIONAL DE TUMBES

PERÚ | Ministerio de Salud

OBSERVACIONES:

FIRMA JEFE DE PROYECTO:

FIRMA DE PROYECTISTA:

FIRMA DE SUPERVISOR:

PLANO CLAVE:

BLOQUE / NIVEL	U.P.S.S. / U.P.S.
BLOQUE A// 1ER PISO	• CONSULTA EXTERNA • GESTION CLINICA • ADMISION • DIAGNOSTICO POR IMAGENES • FARMACIA • ESTERILIZACION • ADMINISTRACION • NUTRICION • CASA DE FUERZA • CENTRAL DE GASES • CENTRAL TELEFONICA • TRANSITORIOS
BLOQUE A// 2DO PISO	• CONSULTA EXTERNA • ADMISION • GESTION DE LA INFORMACION • ADMINISTRACION • CENTRAL SUMINISTROS • CENTRO QUIRURGICO-OBSTETRICO • CENTRO DE HEMOTERAPIA Y BANCO DE SANGRE • SALA DE USOS MULTIPLES
BLOQUE A// 3ER PISO	• HOSPITALIZACION • RESIDENCIA DE PERSONAL
BLOQUES B	• LAVANDERIA
BLOQUES C	• PETROLEO/GLP
BLOQUES D	• RELIG. AMBIENTAL
BLOQUES E	• TALLERES
BLOQUES F	• ALMACENES
BLOQUES G	• MODULO SHIPIBO/CASA TBC
BLOQUES H	• GUARDIANIA
BLOQUES I	• CTO. INGRESO SERVICIO DE TELEFONI
BLOQUES J	• GUARDIANIA
BLOQUES K	• GUARDIANIA
BLOQUES L	• GUARDIANIA

PROYECTO:

ELABORACION DEL EXPEDIENTE TECNICO, EQUIPAMIENTO Y CONTINGENCIA DEL PROYECTO "RECONSTRUCCION DEL HOSPITAL SAUL GARRIDO ROSILLO II-1, DISTRITO DE TUMBES, PROVINCIA DE TUMBES, DEPARTAMENTO DE TUMBES"

UBICACIÓN:

Distrito:	Provincia:	Departamento:
TUMBES	TUMBES	TUMBES

ESPECIALIDAD:

ARQUITECTURA

PLANO:

PLANTA ZONIFICACION Y FLUJOS SEGUNDO NIVEL

ELABORADO POR:

CONSORCIO CONSULTOR SAUL GARRIDO
RUC 20607759538

PROFESIONAL RESPONSABLE:

ARQ. PATRICIA M. BARRIENTOS MELENDEZ CAP 3596
ARQ. NEYMER A. SANCHEZ RODRIGUEZ CAP 14752

CAD:	ARCHIVO:
	ARCHIVO

FECHA:	ESCALA:
ABRIL 2022	1/200

LAMINA:

Z-02