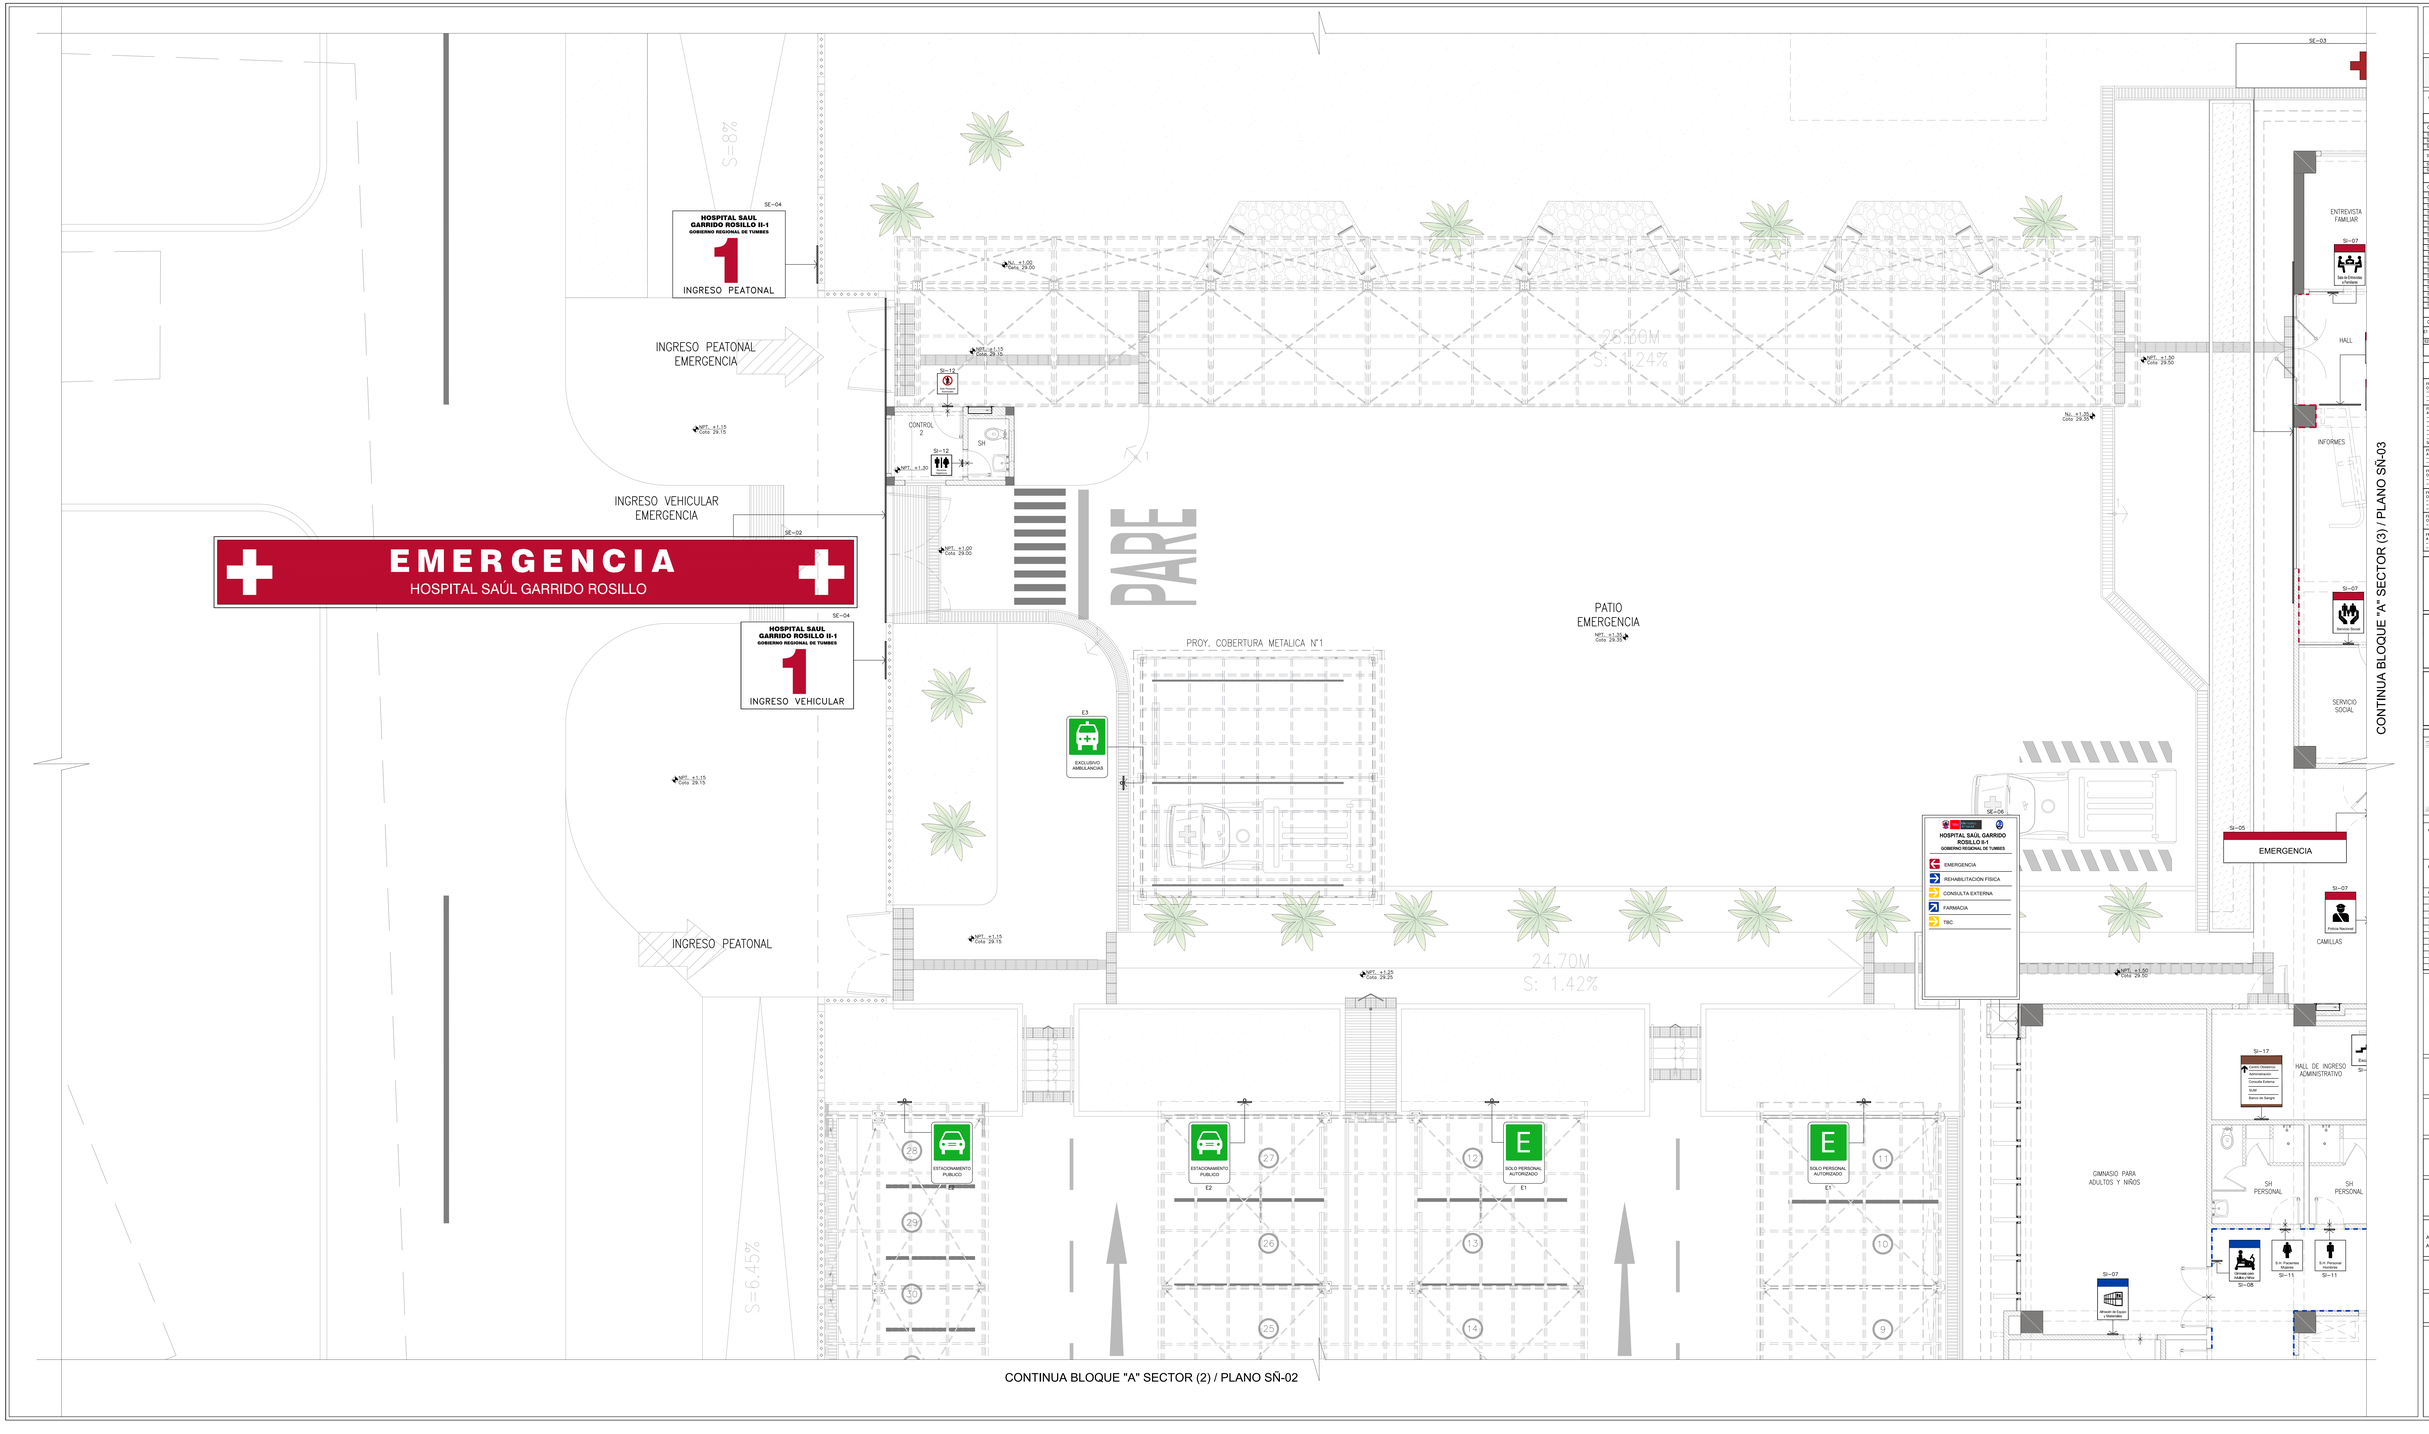

GOBIERNO REGIONAL DE TUMBES

PERÚ Ministerio de Salud

OBSERVACIONES:

CÓDIGOS DE SEÑALES EXTERIORES

CÓDIGO	TIPO DE SEÑAL	TAMAÑO (CM)	FUNCIÓN
SE–01	NOMBRE DE HOSPITAL	MÓVIL(*)	A
SE–02	LETREROS PUNTOS EXTERIOR DE EMERGENCIA	MÓVIL(*)	A
SE–03	LETRERO DE EMERGENCIA EXTERIOR	MÓVIL(*)	A
SE–04	LETRERO COMPUESTO PARA INGRESOS PLATFOS DE ACCESO EXTERIOR	110X80	A
SE–05	DIRECTORIO PRINCIPAL	122X170	P
SE–06	CITAS INDUCTIVO	102X180	P

CÓDIGOS DE SEÑALES INTERIORES

CÓDIGO	TIPO DE SEÑAL	TAMAÑO (CM)	FUNCIÓN
SI–01	DIRECTORIO HALL DE ASCENSORES	120X80	C
SI–02	INDICATIVO COLGANTE DE SERVICIOS	120X70	A
SI–03	INDICATIVO DE PASADIZOS	60X20	A
SI–04	INDICATIVO COLGANTE DE UNIDAD FUNCIONAL	120X30	A
SI–05	IDENTIFICATIVO ADOSADO	120X30	A
SI–06	IDENTIFICATIVO ADOSADO	120X30	A
SI–07	IDENTIFICATIVO ADOSADO	30X40	B
SI–08	IDENTIFICATIVO EN BANDERA	50X40	B
SI–09	IDENTIFICATIVO ADOSADO	60X20	A
SI–10	IDENTIFICATIVO EN BANDERA	30X30	B
SI–11	IDENTIFICATIVO ADOSADO	30X20	A
SI–12	IDENTIFICATIVO ADOSADO	20X20	A
SI–13	IDENTIFICATIVO ADOSADO	20X10	A
SI–14	INFORMAMBIENTE DE PACIENTES	20X10	A
SI–15	IDENTIFICATIVO DE CAMA	10X10	A
SI–16	INDICATIVO DE CIRCULACIÓN HORIZONTAL	50X60	A
SI–17	INDICATIVO DE CIRCULACIÓN VERTICAL	40X50	A
SI–18	SEÑAL REFLECTIVA DE PREVENCIÓN	60X30	A
SI–19	SEÑAL REFLECTIVA DE OBLIGACIÓN	60X30	A
SI–20	SEÑAL INFORMATIVA	60X30	A

CÓDIGOS DE TRÁNSITO

CÓDIGO	TIPO DE SEÑAL	TAMAÑO (CM)	FUNCIÓN
E1 – E4	LETRERO DE ESTACIONAMIENTO PÚBLICO Y PERSONAL	40X60	P
E2 – E3	LETRERO DE ESTACIONAMIENTO EXCLUSIVO	40X60	P
E5	LETRERO DE ESTACIONAMIENTO EXCLUSIVO PERSONAL CON DISCAPACIDAD	40X60	P

A= Adosado / B= Bandera / C= Colgante / P= Paradas

LEYENDA

FRANJA DE COLOR CORRESPONDIENTE A UPSS:
- CONSULTA EXTERNA
- CENTRO QUIRÚRGICO
- CUIDADOS INTENSIVOS

FRANJA DE COLOR CORRESPONDIENTE A UPSS:
- DIAGNÓSTICO POR IMÁGENES
- MEDICINA FÍSICA Y REHABILITACIÓN
- MEDICINA CLÍNICA
- FARMACIA
- CENTRO DE ESTERILIZACIÓN
- CENTRO DE HEMODIÁLISIS Y BANCO DE SANGRE

FRANJA DE COLOR CORRESPONDIENTE A:
- CONSULTA EXTERNA
- CENTRAL DE TRÁMITE Y CONTROL DE VALORES

FRANJA DE COLOR CORRESPONDIENTE A UPSS:
- HOSPITALIZACIÓN
- CENTRAL DE ESTERILIZACIÓN

FRANJA DE COLOR CORRESPONDIENTE A UPSS:
- SERVICIOS GENERALES
- CENTRO DE ATENCIÓN AMBULATORIO (CORREDORES, COMEDOR)

FRANJA DE COLOR CORRESPONDIENTE A UPSS:
- CENTRO OBSTÉTRICO

FRANJA DE COLOR CORRESPONDIENTE A:
- ADMINISTRACIÓN
- GESTIÓN DE LA INFORMACIÓN

FIRMA JEFE DE PROYECTO:

FIRMA DE PROYECTISTA:

FIRMA DE SUPERVISOR:

PLANO CLAVE:

BLOQUE / NIVEL	UPSS / U.F.S
BLOQUE N° 100 PRIMERO	• CONSULTA EXTERNA • CONSULTORIOS • CONSULTORIO POR IMAGENES • CONSULTORIO • MEDICINA FÍSICA Y REHABILITACIÓN • FARMACIA • CENTRO DE ESTERILIZACIÓN • CENTRO DE HEMODIÁLISIS Y BANCO DE SANGRE
BLOQUE N° 200 PRIMERO	• CONSULTA EXTERNA • CONSULTORIO • CENTRO DE INFORMACIÓN • CENTRO QUIRÚRGICO • CENTRO OBSTÉTRICO • CENTRO DE ESTERILIZACIÓN Y BANCO DE SANGRE • CENTRO DE CUIDADOS INTENSIVOS
BLOQUE N° 300 PRIMERO	• ADMINISTRACIÓN • ADMINISTRACIÓN DE PERSONAL • CONTABILIDAD
BLOQUEO B	• LAVANDERÍA
BLOQUEO C	• ESTERILIZACIÓN
BLOQUEO D	• CALDERA
BLOQUEO E	• TALLERES AMBIENTAL
BLOQUEO F	• ALMACÉN
BLOQUEO G	• VEHÍCULO ESTACIONADO TBC
BLOQUEO H	• CUARTOS
BLOQUEO I	• CON MODULO SUPERIOR DE TELEFONIA
BLOQUEO J	• CUARTOS
BLOQUEO K	• CUARTOS
BLOQUEO L	• CUARTOS

PROYECTO:

ELABORACION DEL EXPEDIENTE TECNICO, EQUIPAMIENTO Y CONTINGENCIA DEL PROYECTO "RECONSTRUCCION DEL HOSPITAL SAUL GARRIDO ROSILLO II-1, DISTRITO DE TUMBES, PROVINCIA DE TUMBES, DEPARTAMENTO DE TUMBES"

UBICACIÓN:

Distrito:	Provincia:	Departamento:
TUMBES	TUMBES	TUMBES

ESPECIALIDAD:

ARQUITECTURA

PLANO:

SEÑALETICA PRIMER NIVEL BLOQUE A(SECTOR 1)

ELABORADO POR:

CONSORCIO CONSULTOR SAUL GARRIDO
RUC 20607759538

PROFESIONAL RESPONSABLE:

ARQ. PATRICIA M. BARRIENTOS MELENDEZ CAP 3596
ARQ. NEYMER A. SANCHEZ RODRIGUEZ CAP 14752

CAD:	ARCHIVO:
	ARCHIVO

FECHA:	ESCALA:
ABRIL 2022	1/50

LÁMINA:

SÑ-01