CONTINUA BLOQUE "A" SECTOR (1) / PLANO SÑ-12

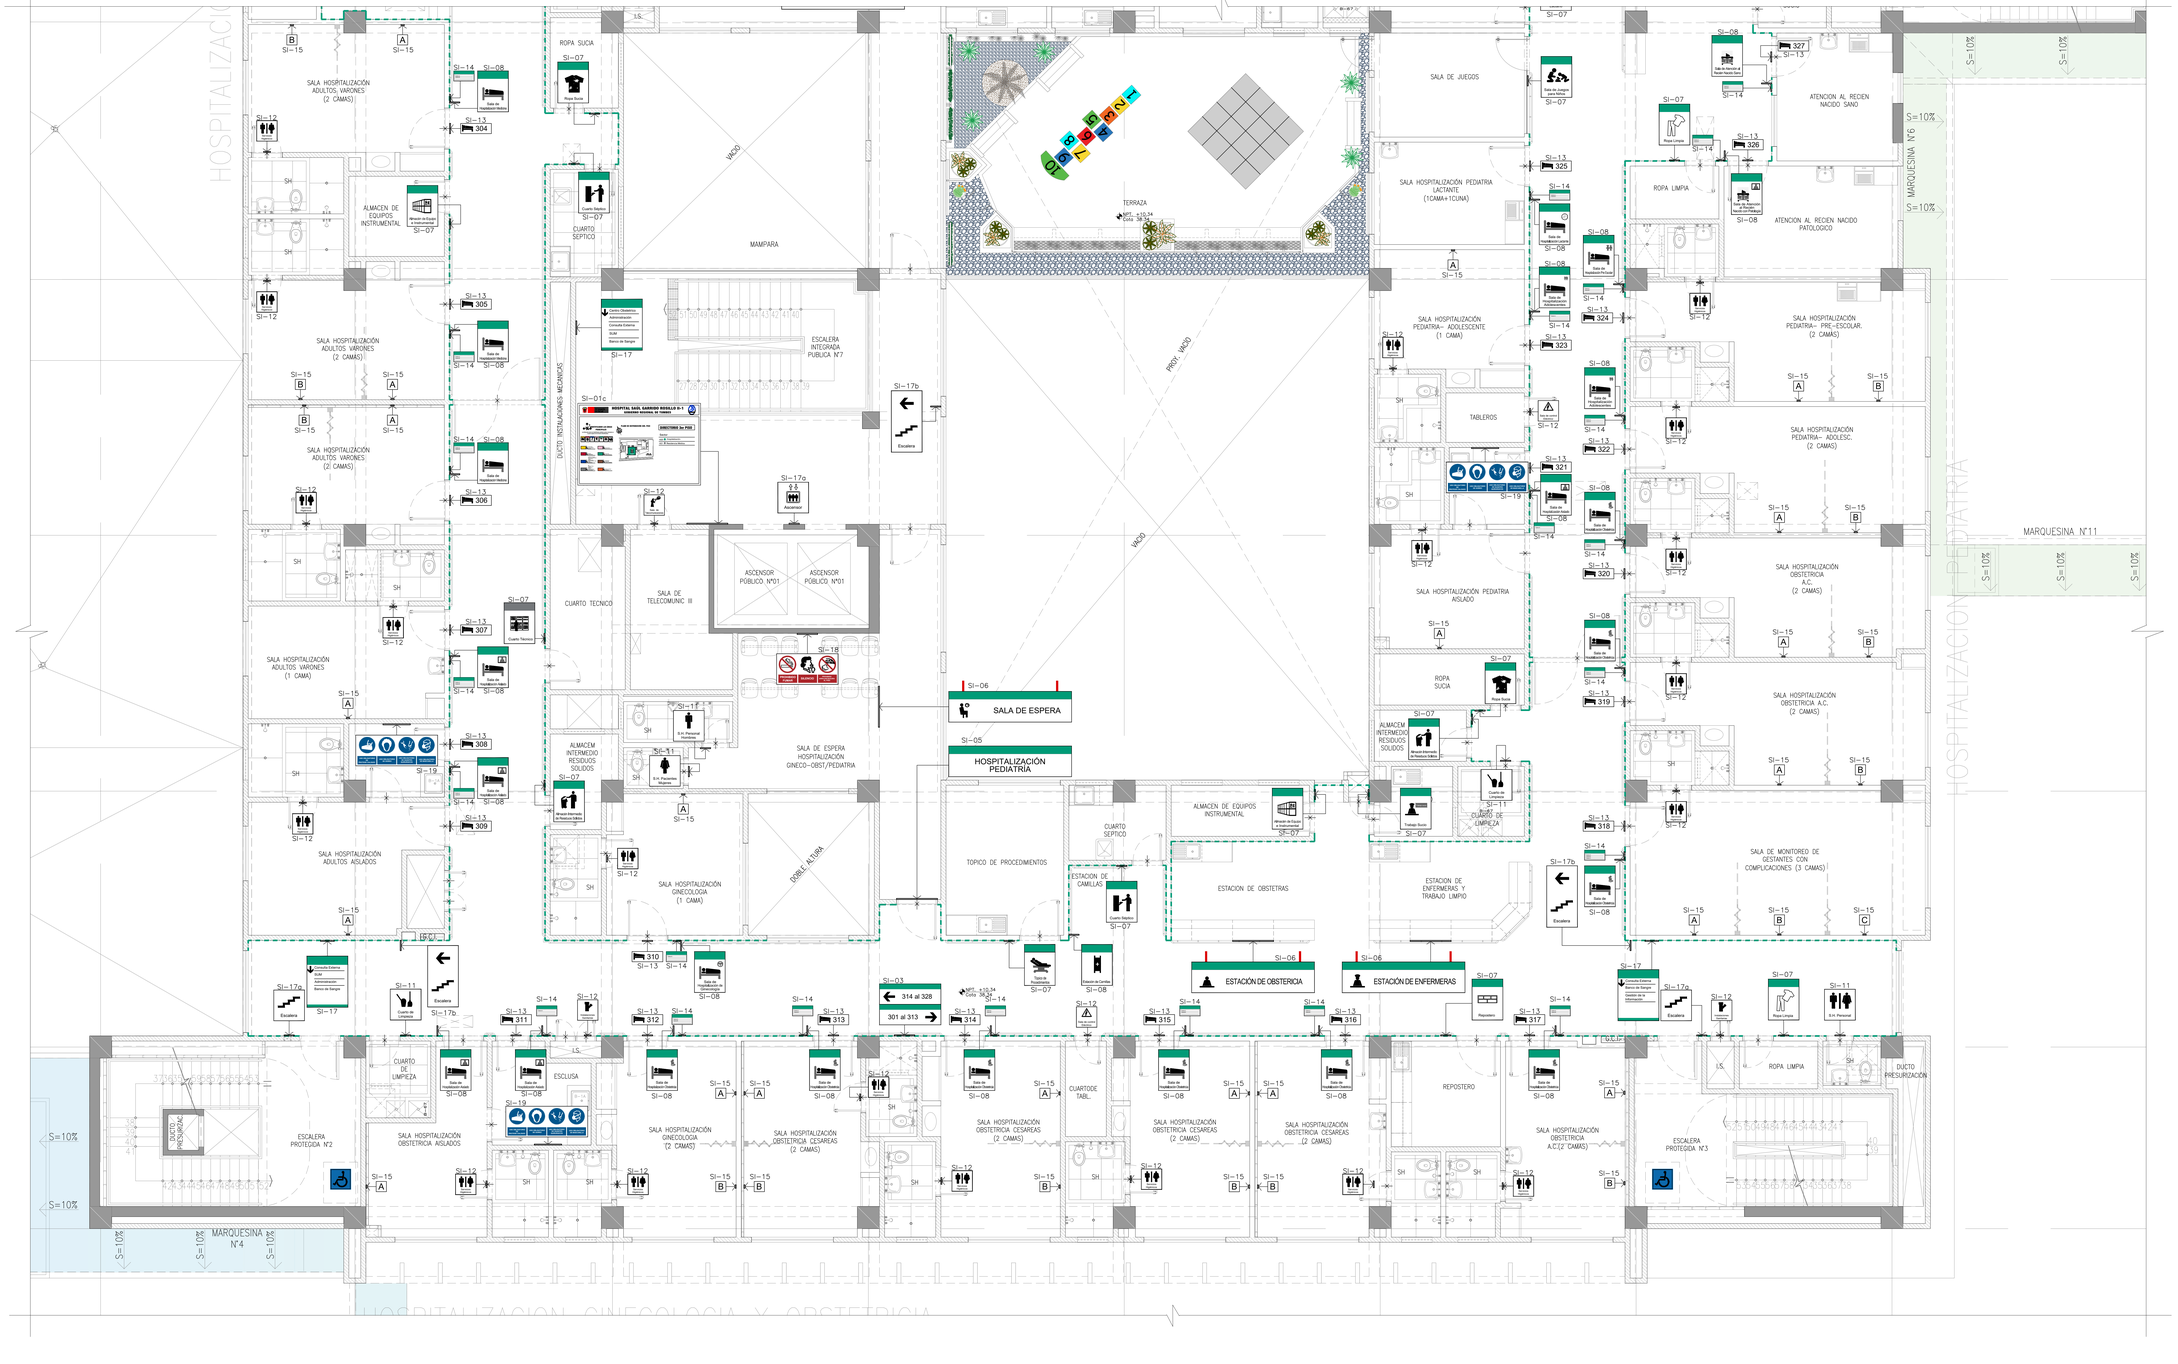


GOBIERNO REGIONAL DE TUMBES

PERÚ Ministerio de Salud

OBSERVACIONES:

CÓDIGOS DE SEÑALES EXTERIORES

| CÓDIGO | TIPO DE SEÑAL | TAMAÑO (cm) | FUNCIÓN |
|---|---|---|---|
| SE-01 | NOMBRE DE HOSPITAL | VARIABLE | A |
| SE-02 | ESTADIO, NUMERO, CENTRO DE CAPACITACIÓN | VARIABLE | A |
| SE-03 | LETRERO DE EMERGENCIA | VARIABLE | A |
| SE-04 | LETRERO LUMINOSO PARA IDENTIFICAR LLAVES DE ACCESO EXTERIOR | 11X66 | P |
| SE-05 | DIRECTORIO PRINCIPAL | 122X135 | P |
| SE-06 | SISTEMA INDUSTRIAL | 122X135 | P |

CÓDIGOS DE SEÑALES INTERIORES

| CÓDIGO | TIPO DE SEÑAL | TAMAÑO (cm) | FUNCIÓN |
|---|---|---|---|
| SI-01 | DIRECTORIO HALL DE ASCENSORES | 122X90 | A |
| SI-02 | INDICATIVO COLGANTE DE SERVICIOS | 122X30 | A |
| SI-03 | INDICATIVO DE PASADIZOS | 60X20 | A |
| SI-04 | INDICATIVO COLGANTE DE UNIDAD FUNCIONAL | 122X30 | A |
| SI-05 | IDENTIFICATIVO ADOSADO | 122X30 | A |
| SI-06 | IDENTIFICATIVO ADOSADO | 60X20 | A |
| SI-07 | IDENTIFICATIVO ADOSADO | 30X40 | B |
| SI-08 | IDENTIFICATIVO EN BANDERA | 60X40 | B |
| SI-09 | IDENTIFICATIVO ADOSADO | 60X20 | A |
| SI-10 | IDENTIFICATIVO EN BANDERA | 30X30 | B |
| SI-11 | IDENTIFICATIVO ADOSADO | 30X30 | A |
| SI-12 | IDENTIFICATIVO ADOSADO | 20X20 | A |
| SI-13 | IDENTIFICATIVO DE AMBIENTE | 30X10 | A |
| SI-14 | NOMENCLATURA DE PROJEDES | 20X10 | A |
| SI-15 | IDENTIFICATIVO DE CAMA | 10X10 | A |
| SI-16 | INDICATIVO DE CIRCULACION HORIZONTAL | 10X60 | A |
| SI-17 | INDICATIVO DE CIRCULACION VERTICAL | 40X50 | A |
| SI-18 | SEÑAL REGLAMENTARIA DE PROHIBICION | 60X30 | A |
| SI-19 | SEÑAL REGLAMENTARIA DE PREVENCION | 60X30 | A |
| SI-20 | SEÑAL INFORMATIVA | 60X40 | A |

CÓDIGOS DE TRANSITO

| CÓDIGO | TIPO DE SEÑAL | TAMAÑO (cm) | FUNCIÓN |
|---|---|---|---|
| D - E14 | LETRERO DE ESTACIONAMIENTO PUBLICO Y PRIVADO | 40X60 | P |
| D - E13 | LETRERO DE ESTACIONAMIENTO EXCLUSIVO | 40X60 | P |
| E8 | LETRERO DE ESTACIONAMIENTO EXCLUSIVO PERSONAS CON DISCAPACIDAD | 40X60 | P |

Nº Adosado / Nº Bandera / Nº Colgante / Nº Pluma

LEYENDA

| | |
|---|---|
| FRANJA DE COLOR CORRESPONDIENTE A UPSS:<br>• HOSPITALIZACIÓN<br>• CENTRO QUIRÚRGICO<br>• CUIDADOS INTENSIVOS | |
| FRANJA DE COLOR CORRESPONDIENTE A UPSS:<br>• CAPACITACIÓN POR IMÁGENES<br>• MEDICINA FÍSICA Y REHABILITACIÓN<br>• CENTRO OBSTÉTRICO<br>• FARMACIA<br>• CENTRO DE ESTERILIZACIÓN + BANCO DE SANGRE | |
| FRANJA DE COLOR CORRESPONDIENTE A UPSS:<br>• CONSULTA EXTERNA<br>• CONTROL DE TBC Y CONTROL DE VIH | |
| FRANJA DE COLOR CORRESPONDIENTE A UPSS:<br>• HOSPITALIZACIÓN<br>• CENTRAL DE ESTERILIZACIÓN | |
| FRANJA DE COLOR CORRESPONDIENTE A UPSS:<br>• SERVICIOS GENERALES<br>• CONSULTORIO DIAGNÓSTICO<br>• CONSULTORIO - CRADIATO | |
| FRANJA DE COLOR CORRESPONDIENTE A UPSS:<br>• CENTRO OBSTETRICO | |
| FRANJA DE COLOR CORRESPONDIENTE A UPSS:<br>• ADMINISTRACIÓN<br>• GESTIÓN DE LA INFORMACIÓN | |

FIRMA JEFE DE PROYECTO:

FIRMA DE PROYECTISTA:

FIRMA DE SUPERVISOR:

PLANO CLAVE

| | |
|---|---|
| BLOQUE "A" SÓTANO | ALMACEN GENERAL<br>CENTRAL TELEFONICA<br>CENTRAL DE GASES<br>CASA DE FUERZA<br>CISTERNA<br>SUBESTACION |
| BLOQUE "A" 1ER PISO | CONSULTA EXTERNA<br>ADMISION<br>CENTRAL DE ESTERILIZACION<br>CENTRO OBSTETRICO<br>CENTRO DE CAPACITACION<br>CENTRO DE ESTERILIZACION Y BANCO DE SANGRE<br>FARMACIA<br>CENTRO OBSTETRICO |
| BLOQUE "A" 2DO PISO | HOSPITALIZACION<br>CENTRO QUIRURGICO<br>CUIDADOS INTENSIVOS<br>CENTRO DE CAPACITACION<br>MEDICINA FISICA Y REHABILITACION |
| BLOQUE "A" 3ER PISO | HOSPITALIZACION<br>CENTRO QUIRURGICO<br>CUIDADOS INTENSIVOS<br>CENTRO DE CAPACITACION<br>MEDICINA FISICA Y REHABILITACION |
| BLOQUE B | LAVANDERIA |
| BLOQUE C | ESTERILIZACION |
| BLOQUE D | CRIA DE ANIMALES |
| BLOQUE E | TALLERES |
| BLOQUE F | LAVANDERIA |
| BLOQUE G | MORGUE, ANFITEATRO, TEC |
| BLOQUE H | CAPILLA |
| BLOQUE I | CON AGREGADO MEDICO DE TELEFON |
| BLOQUE J | CAPILLA |
| BLOQUE K | CAPILLA |
| BLOQUE L | CAPILLA |

PROYECTO:

ELABORACION DEL EXPEDIENTE TECNICO, EQUIPAMIENTO Y CONTINGENCIA DEL PROYECTO "RECONSTRUCCION DEL HOSPITAL SAUL GARRIDO ROSILLO II-1, DISTRITO DE TUMBES, PROVINCIA DE TUMBES, DEPARTAMENTO DE TUMBES"

UBICACIÓN:

| Distrito: | Provincia: | Departamento: |
|---|---|---|
| TUMBES | TUMBES | TUMBES |

ESPECIALIDAD:

ARQUITECTURA

PLANO:

SEÑALETICA TERCER NIVEL BLOQUE A (SECTOR 2)

ELABORADO POR:

CONSORCIO CONSULTOR SAUL GARRIDO

RUC 20607705938

PROFESIONAL RESPONSABLE:

ARQ. PATRICIA M. BARRIENTOS MELENDEZ CAP 3596
ARQ. NEYMER A. SANCHEZ RODRIGUEZ CAP 14752

CAD:

ARCHIVO:

ARCHIVO

FECHA:

ABRIL 2022

ESCALA:

1/50

LAMINA:

SÑ-13