


PLANTA DE LOSA DE TECHO DE SEGUNDO NIVEL
 LOSA MACIZABIMBETA DEL TERCER PISO
 N.F.P.: +10.29m
 ESC 1/50

FRMA JEFE DE PROYECTO

FRMA DE PROYECTISTA

FRMA DE SUPERVISOR

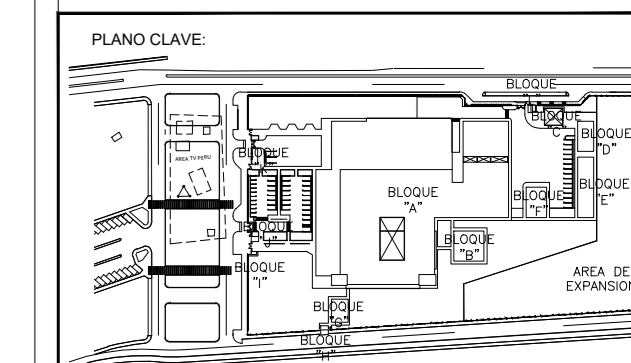

NO. DE HOJA	FECHA / REV.	FECHA / REV.
HOJA N° 01	PROYECTO	PROYECTO
HOJA N° 02	ESTRUCTURAS	ESTRUCTURAS
HOJA N° 03	ESTRUCTURAS	ESTRUCTURAS
HOJA N° 04	ESTRUCTURAS	ESTRUCTURAS
HOJA N° 05	ESTRUCTURAS	ESTRUCTURAS
HOJA N° 06	ESTRUCTURAS	ESTRUCTURAS
HOJA N° 07	ESTRUCTURAS	ESTRUCTURAS
HOJA N° 08	ESTRUCTURAS	ESTRUCTURAS
HOJA N° 09	ESTRUCTURAS	ESTRUCTURAS
HOJA N° 10	ESTRUCTURAS	ESTRUCTURAS
HOJA N° 11	ESTRUCTURAS	ESTRUCTURAS
HOJA N° 12	ESTRUCTURAS	ESTRUCTURAS
HOJA N° 13	ESTRUCTURAS	ESTRUCTURAS
HOJA N° 14	ESTRUCTURAS	ESTRUCTURAS
HOJA N° 15	ESTRUCTURAS	ESTRUCTURAS
HOJA N° 16	ESTRUCTURAS	ESTRUCTURAS
HOJA N° 17	ESTRUCTURAS	ESTRUCTURAS
HOJA N° 18	ESTRUCTURAS	ESTRUCTURAS
HOJA N° 19	ESTRUCTURAS	ESTRUCTURAS
HOJA N° 20	ESTRUCTURAS	ESTRUCTURAS

PROYECTO:
 ELABORACION DEL EXPEDIENTE TECNICO, EQUIPAMIENTO Y CONTINGENCIA DEL PROYECTO RECONSTRUCCION DEL HOSPITAL SAUL GARRIDO ROSILLO II-1, DISTRITO DE TUMBES, PROVINCIA DE TUMBES, DEPARTAMENTO DE TUMBES

UBICACION:
 Distrito: TUMBES Provincia: TUMBES Departamento: TUMBES

ESPECIALIDAD:
 ESTRUCTURAS

PLANO:
 PLANTA TABIQUERIA TERCER NIVEL

ELABORADO POR:
 CONSORCIO CONSULTOR SAUL GARRIDO
 RUC 2005799538

PROFESIONAL RESPONSABLE:
 ING. GUIDO GUSTAVO ROJAS SALAS CIP 32692
 ING. JUAN JOSE CONTRERAS BALBARO CIP 148591

CAD: ANDREVO

FECHA: JUNIO 2022 ESCALA: 1/50

LAMINA:

E-76