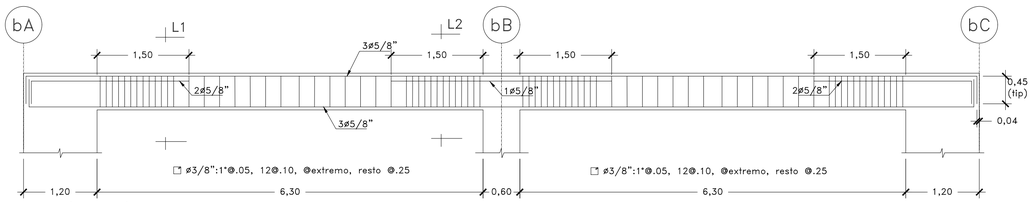

1Vb–1(.30x.60)
Esc:1/50

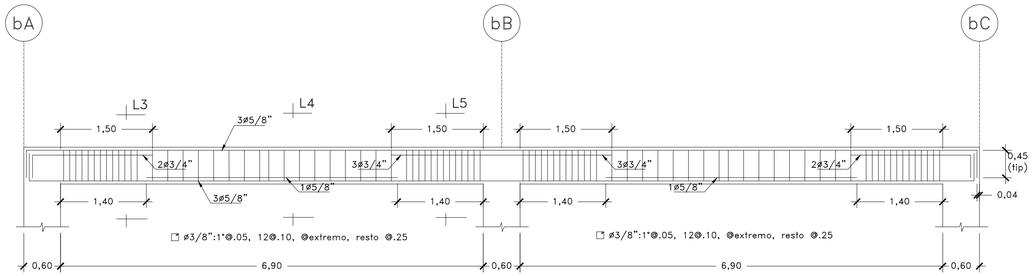

1Vb–2(.30x.60)
Esc:1/50

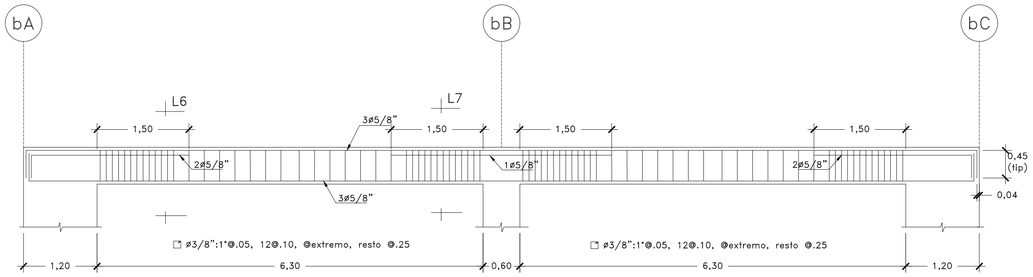

1Vb–3(.30x.60)
Esc:1/50

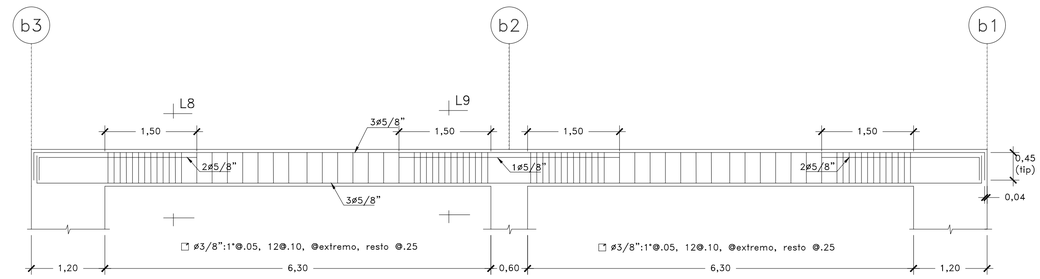

1Vb–4(.30x.60)
Esc:1/50

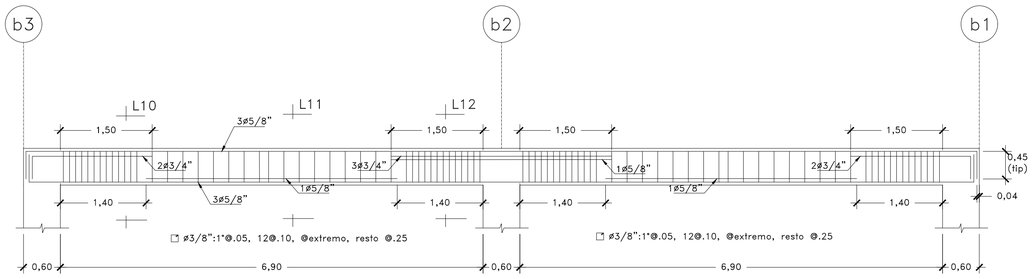

1Vb–5(.30x.60)
Esc:1/50

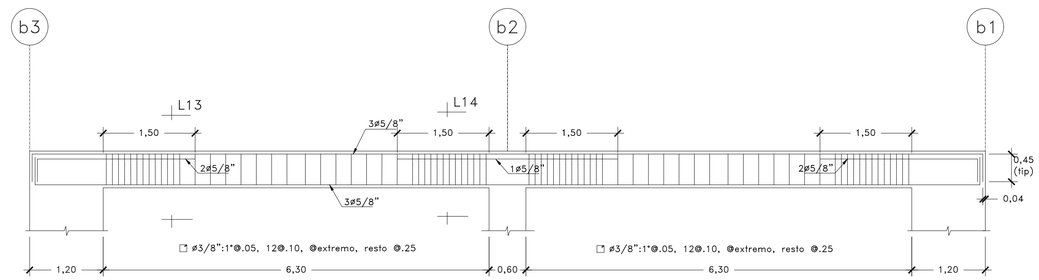

1Vb–6(.30x.60)
Esc:1/50

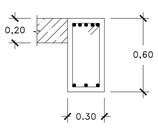

8ø5/8"
CORTE L1
Esc:1/25

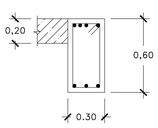

7ø5/8"
CORTE L2
Esc:1/25

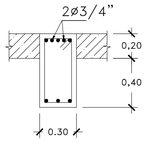

6ø5/8"+2ø3/4"
CORTE L3
Esc:1/25

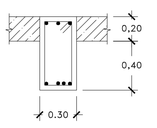

7ø5/8"
CORTE L4
Esc:1/25

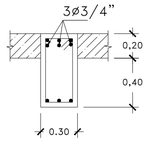

6ø5/8"+3ø3/4"
CORTE L5
Esc:1/25

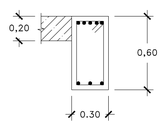

8ø5/8"
CORTE L6
Esc:1/25

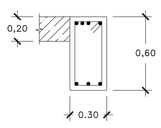

7ø5/8"
CORTE L7
Esc:1/25

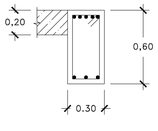

8ø5/8"
CORTE L8
Esc:1/25

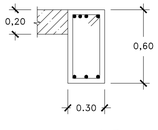

7ø5/8"
CORTE L9
Esc:1/25

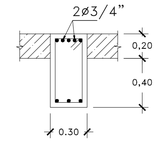

8ø5/8"+2ø3/4"
CORTE L10
Esc:1/25

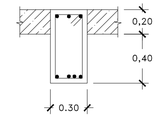

7ø5/8"
CORTE L11
Esc:1/25

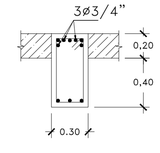

4ø5/8"+3ø3/4"
CORTE L12
Esc:1/25

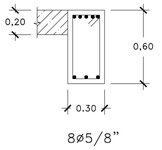

8ø5/8"
CORTE L13
Esc:1/25

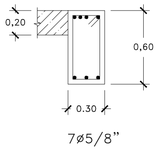

7ø5/8"
CORTE L14
Esc:1/25

CUADRO DE COLUMNAS		
NIVEL \ TIPO		C–2
1° PISO	axb	0.60X0.60
	As	18ø5/8"
	At	3Eø⅜"; 1@.05, 7@.10, rto@.25m C/E
Distribución		B

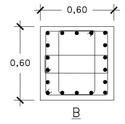

B

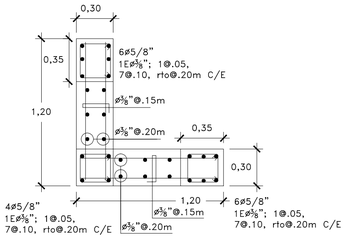

PLL–1
Esc:1/25

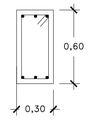

VCb1 al 6
ESC:1/25

6ø3/4"(corridos)
ø3/8":1*@.05,
6@.10,4@.15,Resto @.25

CUADRO DE COLUMNETAS							
COLUMNA \ NIVEL		CA–1	CA–2	CA–3	CA–4	CA–5	CA–6
1ER PISO	axb	.15X.25	.15X.50	.15X.30	.15X.20	.15X.35	.15X.375
	As	4ø1/2"	6ø1/2"	4ø1/2"	4ø1/2"	4ø1/2"	4ø1/2"
	At	1Eø3/8"; 1@0.05, 7@0.075, Rto@0.15m C/E	1Eø3/8"; 1@0.05, 7@0.075, Rto@0.15m C/E	1Eø3/8"; 1@0.05, 7@0.075, Rto@0.15m C/E	1Eø3/8"; 1@0.05, 7@0.075, Rto@0.15m C/E	1Eø3/8"; 1@0.05, 7@0.075, Rto@0.15m C/E	1Eø3/8"; 1@0.05, 7@0.075, Rto@0.15m C/E
		A	B	C	D	E	F

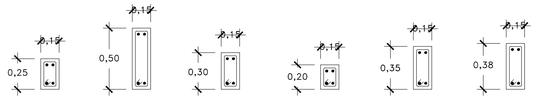

A Esc:1/25 B Esc:1/25 C Esc:1/25 D Esc:1/25 E Esc:1/25 F Esc:1/25

GOBIERNO REGIONAL DE TUMBES

PERÚ Ministerio de Salud

OBSERVACIONES:

FIRMA JEFE DE PROYECTO:

FIRMA DE PROYECTISTA:

FIRMA DE SUPERVISOR:

PLANO CLAVE:

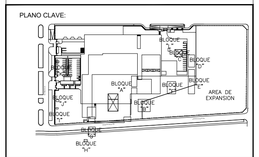

BLOQUE / NIVEL	U.P.S.S. / U.P.S.
BLOQUE A/ 1ER PISO	• CONSULTA EXTERNA • PALOTOMIA CLINICA • FARMACIA • DIAGNOSTICO POR IMAGENES • EMERGENCIA • REHABILITACION • ANATOMIA PATOLOGICA • CENTRAL • CASA MATERNACE • CENTRAL DE GASES • CASA DE FUERZA • TRANSPORTES
BLOQUE A/ 2DO PISO	• CONSULTA EXTERNA • HOSPITALIZACION • GESTION DE LA INFORMACION • CENTRO OBSTETRICO • CENTRO QUIRURGICO • CENTRAL DE ESTERILIZACION • UNIDAD DE HEMOTERAPIA Y BANCO DE SANGRE • SALA DE USOS MULTIPLES
BLOQUE A/ 3ER PISO	• HOSPITALIZACION • RESIDENCIA DE PERSONAL
BLOQUES B	• LAVANDERIA
BLOQUES C	• PETROLEO/GLP
BLOQUES D	• SALUD AMBIENTAL
BLOQUES E	• TALLERES
BLOQUES F	• ALMACENES
BLOQUES G	• MODULO DIFERENCIADO TBC
BLOQUES H	• GUARDIANIA
BLOQUES I	• CTO INGRESO SERVICIO DE TELECOM.
BLOQUES J	• GUARDIANIA
BLOQUES K	• GUARDIANIA
BLOQUES L	• GUARDIANIA

PROYECTO:

ELABORACION DEL EXPEDIENTE TECNICO, EQUIPAMIENTO Y CONTINGENCIA DEL PROYECTO "RECONSTRUCCION DEL HOSPITAL SAUL GARRIDO ROSILLO II-1, DISTRITO DE TUMBES, PROVINCIA DE TUMBES, DEPARTAMENTO DE TUMBES"

UBICACIÓN:

Distrito:	Provincia:	Departamento:
TUMBES	TUMBES	TUMBES

ESPECIALIDAD:

ESTRUCTURAS

PLANO:

LAVANDERIA

ELABORADO POR:

CONSORCIO CONSULTOR SAUL GARRIDO
RUC 20607759538

PROFESIONAL RESPONSABLE:

ING. GUIDO GUSTAVO ROJAS SALAS CIP 30692
ING. JUAN JOSE CONTRERAS BALBARO CIP 148591

CAD:

ARCHIVO:

FECHA:

JUNIO 2022

ESCALA:

1/50 - 1/25

LAMINA:

E-82