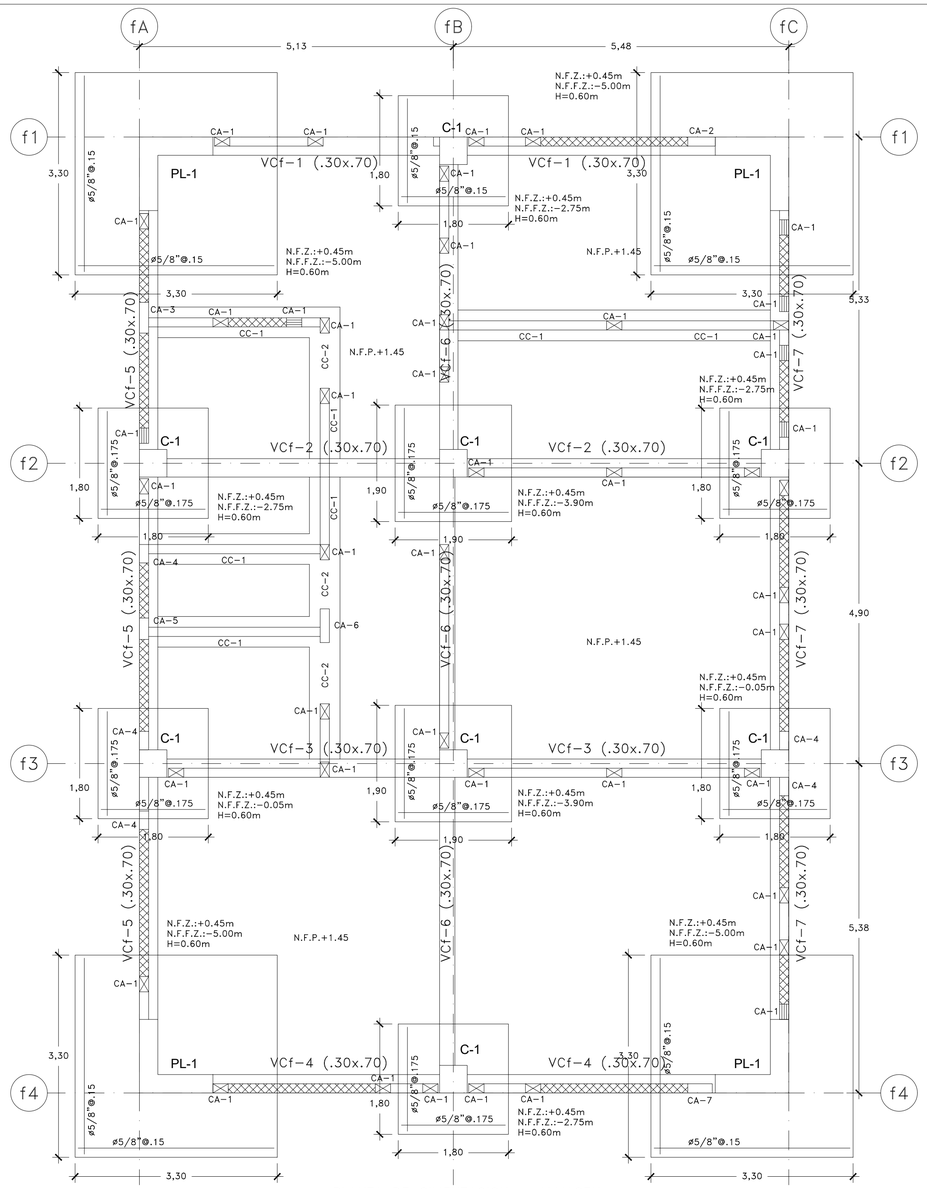

PLANTA DE CIMENTACION – ALMACEN
N.F.P.: +1.45
Esc:1/50

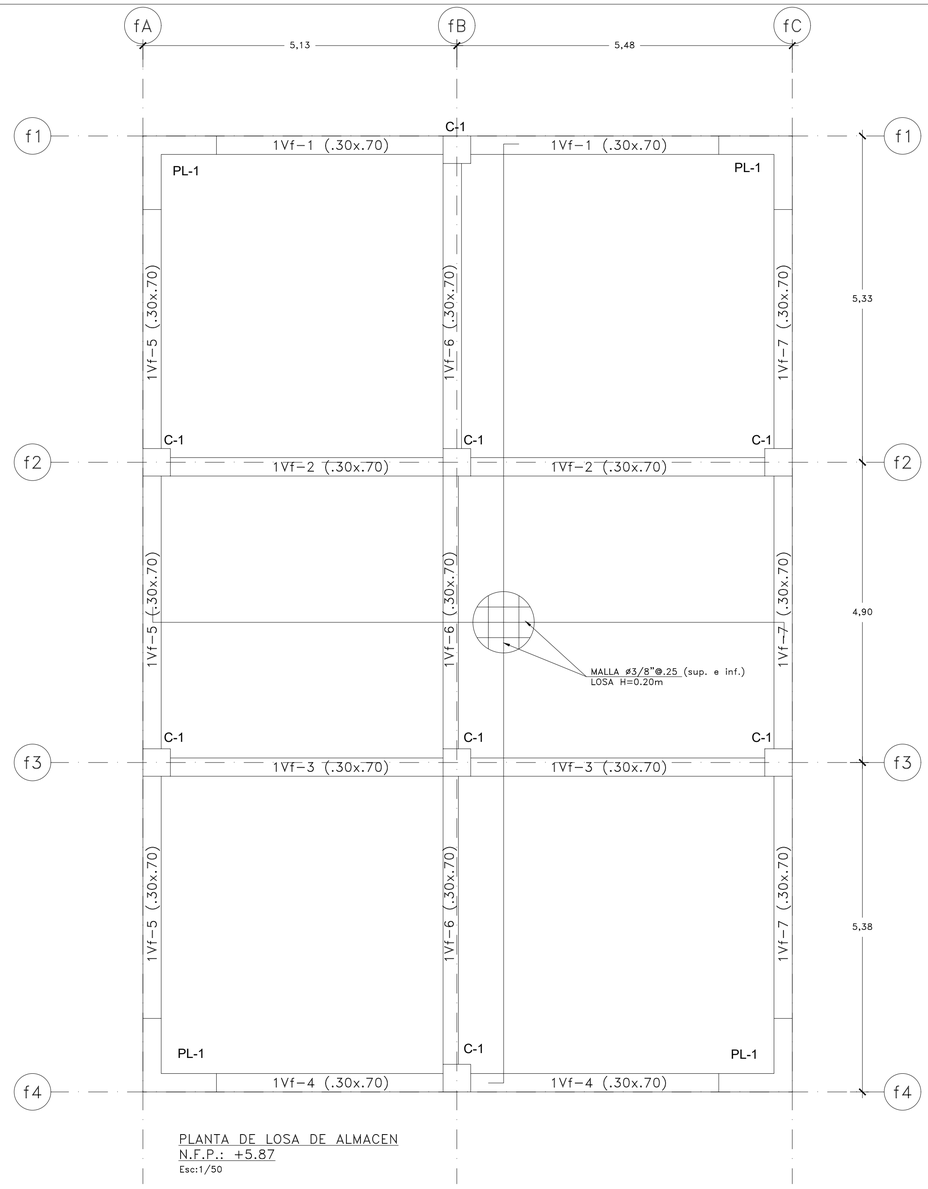

PLANTA DE LOSA DE ALMACEN
N.F.P.: +5.87
Esc:1/50

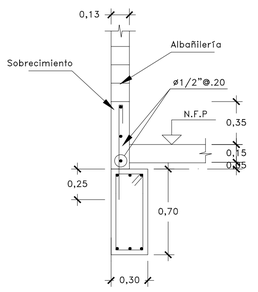

DETALLE DE SOBRECIMIENTO
SOBRE VIGA DE CIMENTACIÓN
Esc:1/25

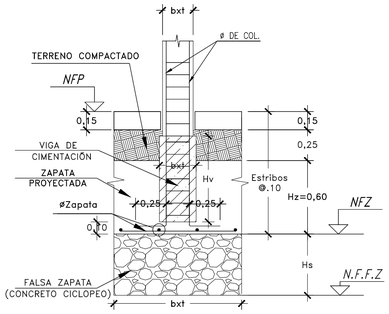

DETALLE DE ZAPATA TÍPICA
Esc:1/25

N.F.P: NIVEL DE FALSO PISO
N.F.Z: NIVEL DE FONDO DE ZAPATA
N.F.F.Z: NIVEL DE FALSA ZAPATA

Nota: Según EMS Hs=Df+1.5B
Donde:
Df=1.5m
B=longitud de ancho de zapata (ver en planta)
Hs=altura de falsa zapata

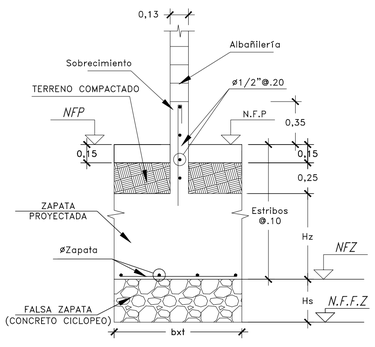

DETALLE DE TABIQUE SOBRE ZAPATA
Esc:1/25

Nota: Según EMS Hs=Df+1.5B
Donde:
Df=1.5m
B=longitud de ancho de zapata (ver en planta)
Hs=altura de falsa zapata

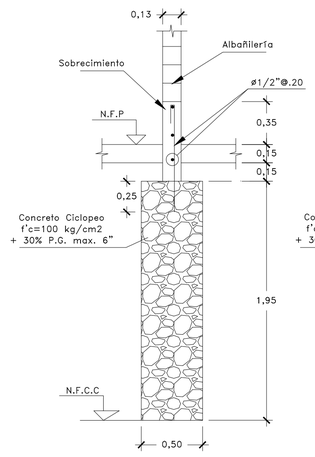

C.C.1
DETALLE DE CIMIENTO CORRIDO
PARA ALBAÑILERÍA
Esc:1/25

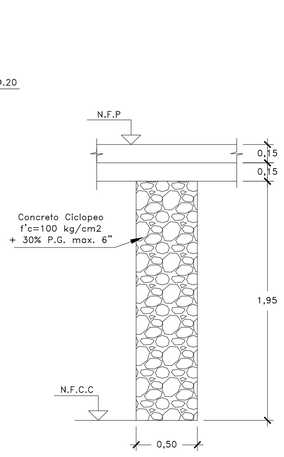

C.C.2
DETALLE DE CIMIENTO CORRIDO
PARA ALBAÑILERÍA
Esc:1/25

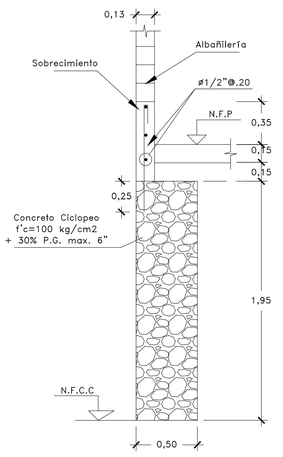

C.C.3
DETALLE DE CIMIENTO CORRIDO
PARA ALBAÑILERÍA
Esc:1/25

GOBIERNO REGIONAL DE TUMBES

PERÚ | Ministerio de Salud

OBSERVACIONES:

FIRMA JEFE DE PROYECTO:

FIRMA DE PROYECTISTA:

FIRMA DE SUPERVISOR:

PLANO CLAVE:

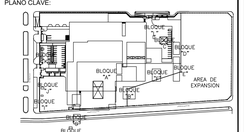

BLOQUE / NIVEL	U.P.S.S. / U.P.S.
BLOQUE A/ 1ER PISO	• CONSULTA EXTERNA • PALLIATIVOS CLINICA • FARMACIA • DIAGNOSTICO POR IMAGENES • EMERGENCIA • REHABILITACION • ANATOMIA PATOLOGICA • NUTRICION • CENTRAL ESTERILIZACE • CENTRAL DE GASES • CASA DE FUERZA • TRANSPORTES
BLOQUE A/ 2DO PISO	• CONSULTA EXTERNA • ADMISION Y CAJA • ARCHIVO DE LA INFORMACION • CENTRO OBSTETRICO • CENTRO QUIRURGICO • CENTRAL DE ESTERILIZACION • CENTRO DE HEMOTERAPIA Y BANCO DE SANGRE • SALA DE USOS MULTIPLES
BLOQUE A/ 3ER PISO	• HOSPITALIZACION • RESIDENCIA DE PERSONAL
BLOQUES B	• LAVANDERIA
BLOQUES C	• PETROLEO/GLP
BLOQUES D	• SALUD AMBIENTAL
BLOQUES E	• TALLERES
BLOQUES F	• ALMACENES
BLOQUES G	• MODULO DIFERENCIADO TBC
BLOQUES H	• GUARDIANIA
BLOQUES I	• CTO INGRESO SERVICIO DE TELECOM.
BLOQUES J	• GUARDIANIA
BLOQUES K	• GUARDIANIA
BLOQUES L	• GUARDIANIA

PROYECTO:

ELABORACION DEL EXPEDIENTE TECNICO, EQUIPAMIENTO Y CONTINGENCIA DEL PROYECTO "RECONSTRUCCION DEL HOSPITAL SAUL GARRIDO ROSILLO II-1, DISTRITO DE TUMBES, PROVINCIA DE TUMBES, DEPARTAMENTO DE TUMBES"

UBICACIÓN:

Distrito:	Provincia:	Departamento:
TUMBES	TUMBES	TUMBES

ESPECIALIDAD:

ESTRUCTURAS

PLANO:

ALMACEN

ELABORADO POR:

CONSORCIO CONSULTOR SAUL GARRIDO
RUC 20607759538

PROFESIONAL RESPONSABLE:

ING. GUIDO GUSTAVO ROJAS SALAS	CIP 30692
ING. JUAN JOSE CONTRERAS BALBARO	CIP 148591

CAD:

ARCHIVO:

FECHA: JUNIO 2022

ESCALA: 1/50 - 1/25

LAMINA:

E-90