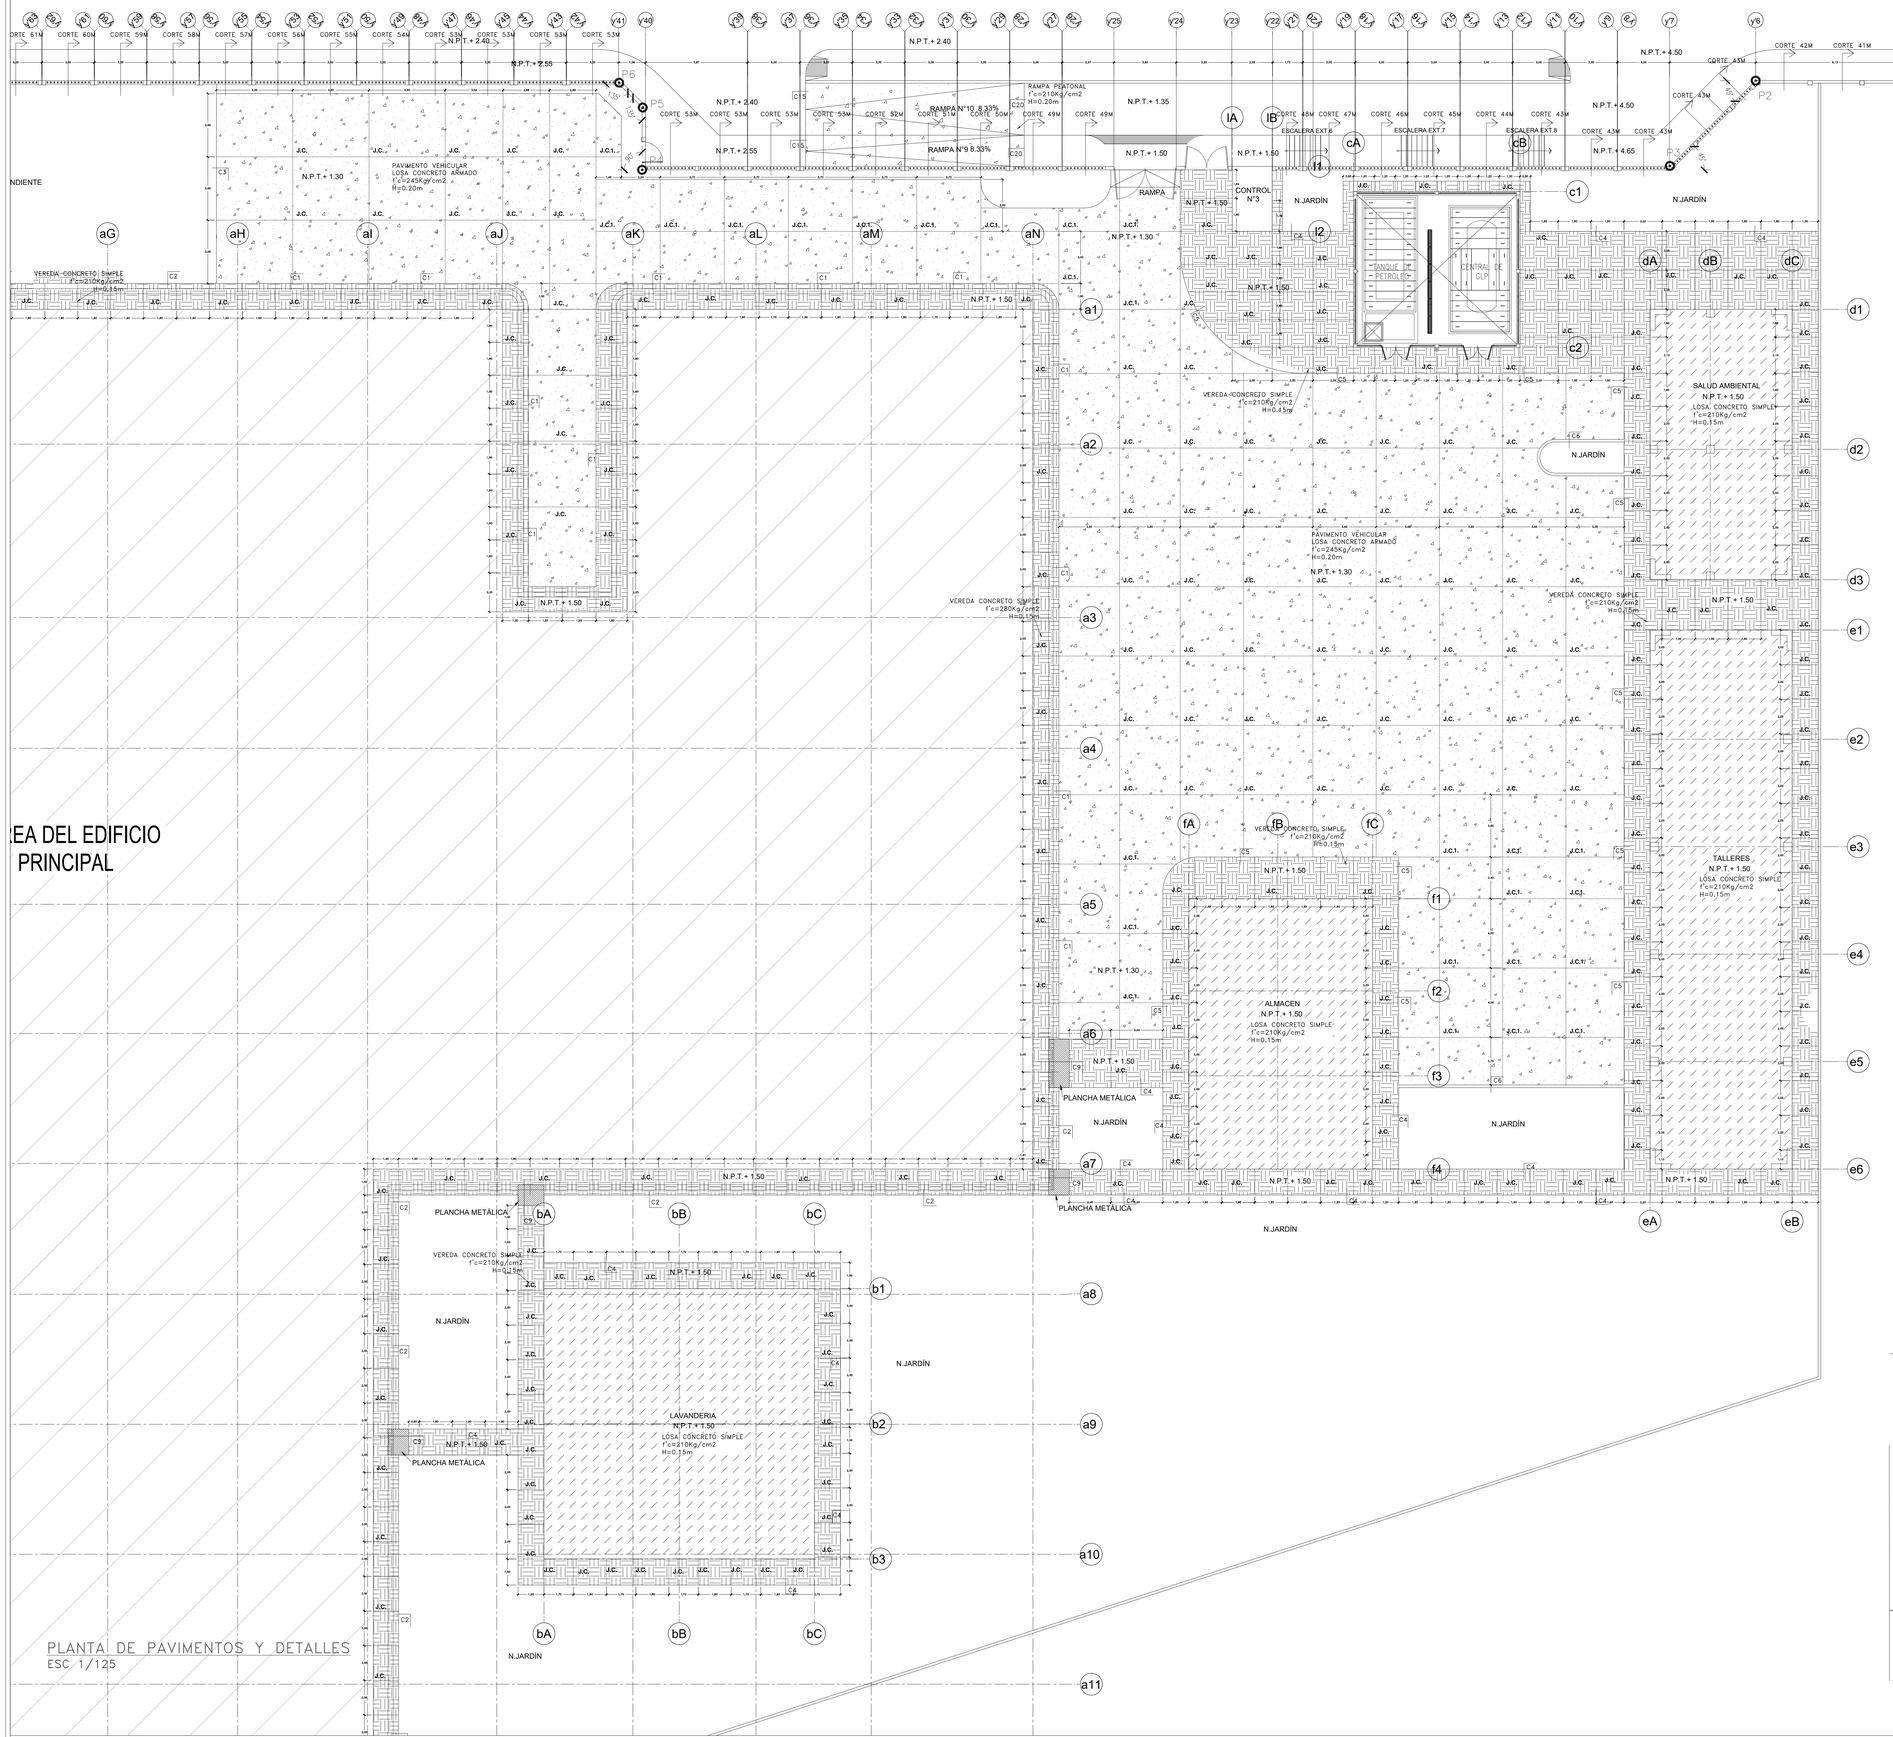

EA DEL EDIFICIO PRINCIPAL

PLANTA DE PAVIMENTOS Y DETALLES
ESC 1/125

ACABADOS EXTERIORES

- AREA DEL EDIFICIO PRINCIPAL
- PAVIMENTOS VEHICULARES LOSA H=0.20m (CONCRETO ARMADO f'c=245kg/cm2)
- LOSA DE PISO DE CONCRETO SIMPLE H=0.15m (f'c=210kg/cm2)
- VEREDA DE CONCRETO SIMPLE H=0.15m (f'c=210kg/cm2)
- ZAPATA DE MURO DE CONTENCIÓN
- JUNTA DE CONTRACCIÓN (J.C. 6 J.C.1) y/o CONSTRUCCIÓN (J.C.N.), VER PLANTA Y DETALLES.

PLANTA DE PAVIMENTOS RÍGIDOS DE CONCRETO
ESC 1:125

NOTA: LOS CORTES SE MUESTRAN EN EL PLANO E-113,115,117 Y E-131

GOBIERNO REGIONAL DE TUMBES

PERÚ | Ministerio de Salud

OBSERVACIONES:

FIRMA JEFE DE PROYECTO:

FIRMA DE PROYECTISTA:

FIRMA DE SUPERVISOR:

PLANO CLAVE:

BLOQUE / NIVEL	U.P.S.S. / U.F.S.
BLOQUE A / 1ER PISO	• CONSULTA EXTERNA • HOSPITALIZACION • CENTRO QUIRURGICO • CENTRO OBSTETRICO • ADMINISTRACION • ESTERILIZACION • CENTRO DE ESPECIALIDADES • CENTRO DE IMAGENES • CENTRO DE TRANSFUSIONES
BLOQUE A / 2DO PISO	• CONSULTA EXTERNA • CENTRO QUIRURGICO • GESTION DE LA INFORMACION • CENTRO OBSTETRICO • CENTRO DE ESPECIALIDADES • CENTRO DE IMAGENES • CENTRO DE HEMODIALISIS Y BANCO DE SANGRE • UNIDAD DE USOS MULTIPLES
BLOQUE A / 3ER PISO	• HOSPITALIZACION • RESIDENCIA DE PERSONAL
BLOQUES B	• LAVANDERIA
BLOQUES C	• PETROLEO/GLP
BLOQUES D	• SALUD AMBIENTAL
BLOQUES E	• TALLERES
BLOQUES F	• ALMACENES
BLOQUES G	• ANDELLE DIFERENCIADO TBC
BLOQUES H	• CUARTONERIA
BLOQUES I	• CTO. RADIO SERVICIO DE TELEFONI
BLOQUES J	• CUARTONERIA
BLOQUES K	• CUARTONERIA
BLOQUES L	• CUARTONERIA

PROYECTO:

ELABORACION DEL EXPEDIENTE TECNICO, EQUIPAMIENTO Y CONTINGENCIA DEL PROYECTO "RECONSTRUCCION DEL HOSPITAL SAUL GARRIDO ROSILLO II-1, DISTRITO DE TUMBES, PROVINCIA DE TUMBES, DEPARTAMENTO DE TUMBES"

UBICACIÓN:

Distrito:	Provincia:	Departamento:
TUMBES	TUMBES	TUMBES

ESPECIALIDAD:

ESTRUCTURAS

PLANO:

PAVIMENTOS

ELABORADO POR:

CONSORCIO CONSULTOR SAUL GARRIDO
RUC 20607759538

PROFESIONAL RESPONSABLE:

ING. GUIDO GUSTAVO ROJAS SALAS	CIP 30692
ING. JUAN JOSE CONTRERAS BALBARO	CIP 148591

CAD:	ARCHIVO:
FECHA: JUNIO 2022	ESCALA: 1/125

LAMINA:

E-94