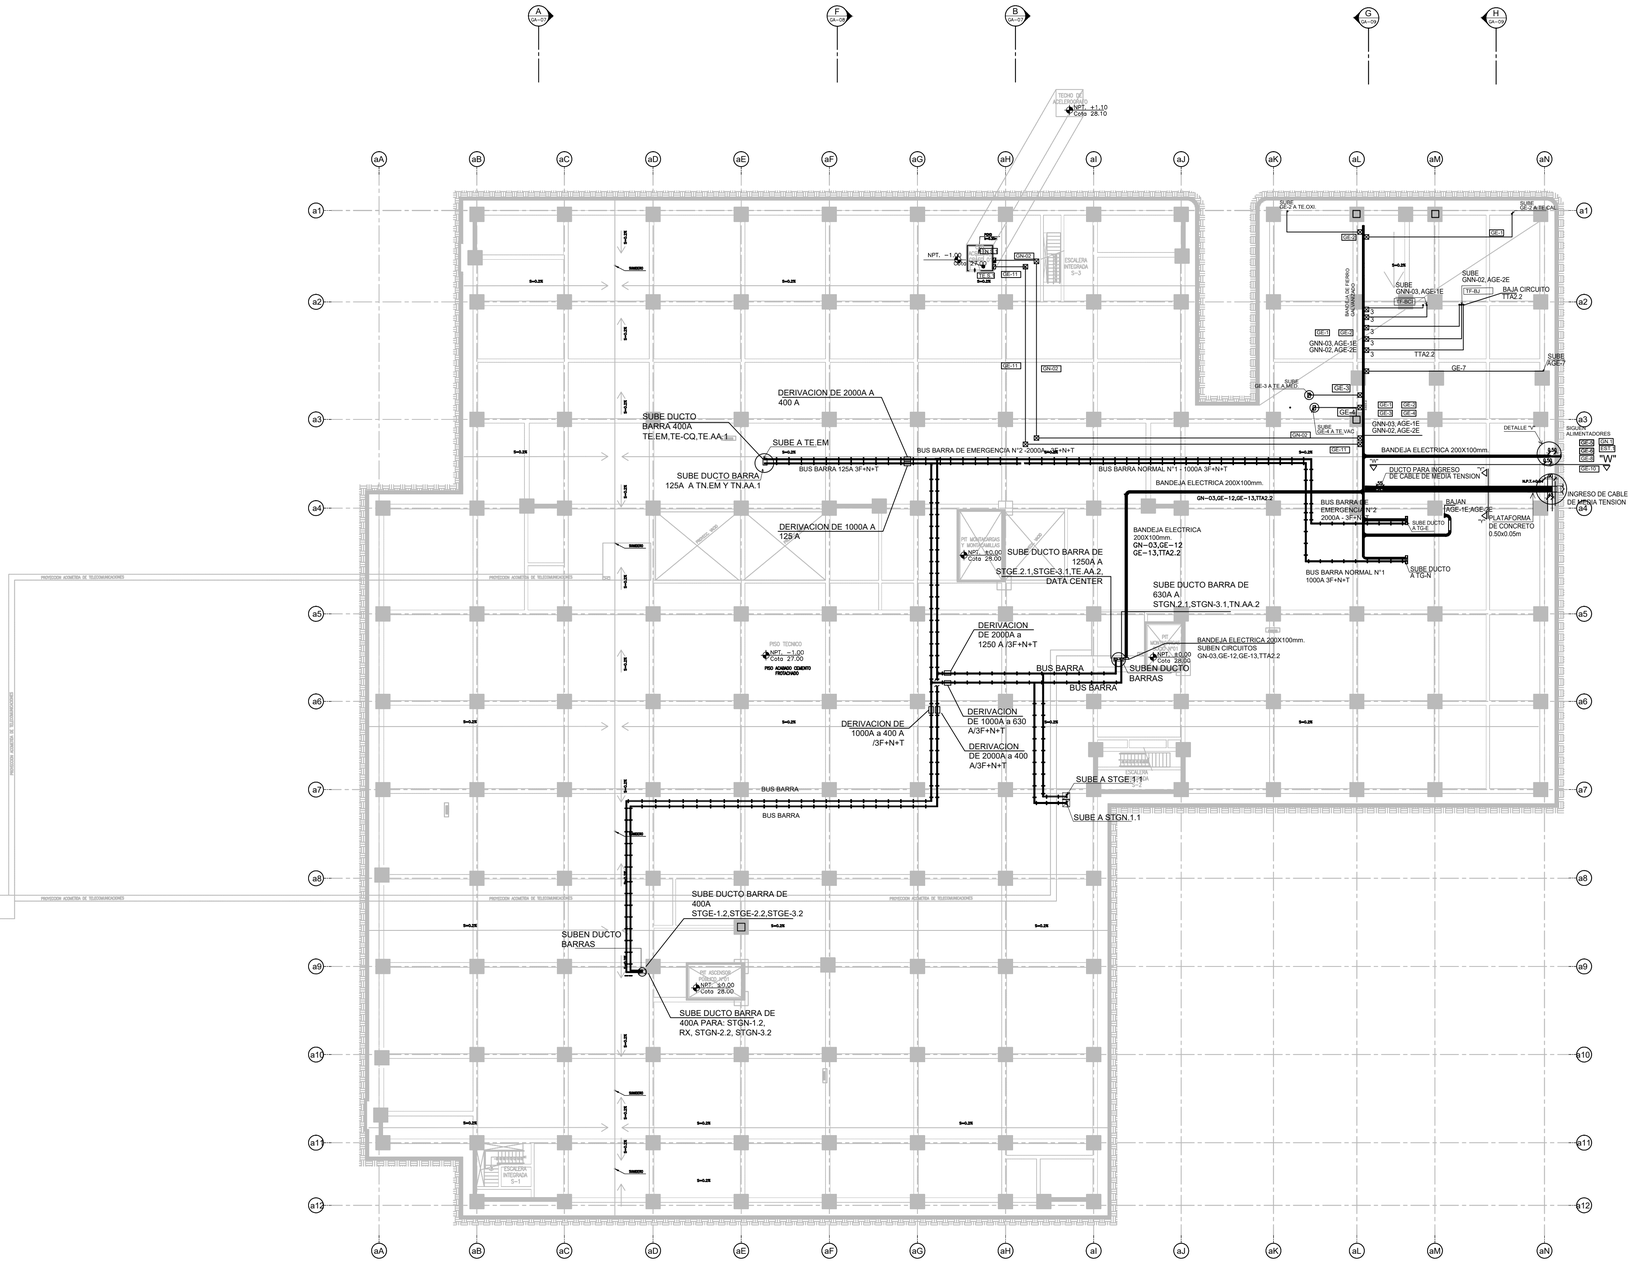

LEYENDA

SIMB.	DESCRIPCION	CAJAS(mm)	ALTURA(mm)
	GRUPO ELECTRÓGENO ENCAPSULADO, 1800kW PRIME, 0.38kV, 60Hz. INCLUYE SISTEMA DE EVACUACION DE AIRES CALIENTES, EVACUACION DE GASES Y PANEL/MÓDULO DE ALARMAS.	–	–
	ZANJA PARA RECORRIDO DE ALIMENTADORES	–	–
	CAJA DE PASE CUADRADA DE F°G° O SEGUN LO INDICADO EN PLANOS.	–	–
	ALIMENTADOR ELÉCTRICO EN TUBERÍA DE PVC–P PESADA 100mmø (4") Ó SEGÚN INDICACIÓN EN PLANOS, EMBEBIDA EN DUCTO DE CONCRETO Y EMPOTRADA EN PISO.	–	–
	ALIMENTADOR ELÉCTRICO EN TUBERÍA DE PVC–P PESADA 100mmø (4") Ó SEGÚN INDICACIÓN EN PLANOS. EMPOTRADA EN PISO.	–	–
	BANDEJA METÁLICA DE F°G° TIPO LISA RANURADA PARA SISTEMA DE ENERGÍA, INCLUYE TAPA Y ACCESORIOS DE FIJACIÓN.	–	SUSPENDIDA DE TECHO CON COLGADORES
	CURVA VERTICAL CONCAVA DE F°G° TIPO RANURADA PARA SISTEMA DE ENERGÍA, INCLUYE TAPA Y ACCESORIOS DE FIJACIÓN.	–	–
	TEE HORIZONTAL DE F°G° TIPO LISA RANURADA PARA SISTEMA DE ENERGÍA, INCLUYE TAPA Y ACCESORIOS DE FIJACIÓN.	–	–
	CRUZ DE F°G° TIPO LISA RANURADA PARA SISTEMA DE ENERGÍA, INCLUYE TAPA Y ACCESORIOS DE FIJACIÓN.	–	–
	CURVA HORIZONTAL DE F°G° TIPO LISA RANURADA PARA SISTEMA DE ENERGÍA, INCLUYE TAPA Y ACCESORIOS DE FIJACIÓN.	–	–
	BUZÓN DE DISTRIBUCIÓN PARA ALIMENTADORES ELÉCTRICOS DE BAJA TENSIÓN.	–	–

CUADRO DE CAJAS

DIMENSION CAJA (mm)	FUERZA NORMAL	FUERZA HERMETICO	ENERGIA	ENERGIA
100x100x50				PVC
150x150x50				PVC 1
200x200x100				PVC 2
300x300x150				PVC 3
400x400x200				PVC 4
500x500x250				PVC 5
600x600x300				PVC 6

* LAS CAJAS HERMETICAS TENDRAN SELLO DE SILICONA O SIMILAR.
* LAS CAJAS PASE PARA INSTALACIONES ELECTRICAS SERA DE F°G°

GOBIERNO REGIONAL DE TUMBES

PERÚ Ministerio de Salud

OBSERVACIONES:

FIRMA JEFE DE PROYECTO:

FIRMA DE PROYECTISTA:

FIRMA DE SUPERVISOR:

PLANO CLAVE:

BLOQUE / NIVEL	U.P.S.S. / U.P.S.
BLOQUE A/ 1ER PISO	• CONSULTA EXTERNA • PALIATIVOS CLINICA • FARMACIA • DIAGNOSTICO POR IMAGENES • CENTRO OBSTETRICO • REHABILITACION • ANATOMIA PATOLOGICA • CENTRO QUIRURGICO • CASA MATERNICA • CENTRAL DE GASES • CENTRAL DE ESTERILIZACION • TRANSITORIOS
BLOQUE A/ 2DO PISO	• CONSULTA EXTERNA • ADMINISTRACION • GESTION DE LA INFORMACIÓN • CENTRO OBSTETRICO • CENTRO QUIRURGICO • CENTRAL DE ESTERILIZACION • CENTRO DE HEMOTERAPIA Y BANCO DE SANGRE • SALA DE USOS MULTIPLES
BLOQUE A/ 3ER PISO	• HOSPITALIZACION • RESIDENCIA DE PERSONAL
BLOQUES B	• LAVANDERIA
BLOQUES C	• PETROLEO/GLP
BLOQUES D	• SALUD AMBIENTAL
BLOQUES E	• TALLERES
BLOQUES F	• ALMACENES
BLOQUES G	• MODULO DIFERENCIADO TBC
BLOQUES H	• GUARDIANIA
BLOQUES I	• CTC INGRESO SERVICIO DE TELECOM.
BLOQUES J	• GUARDIANIA
BLOQUES K	• GUARDIANIA
BLOQUES L	• GUARDIANIA

PROYECTO:

ELABORACION DEL EXPEDIENTE TECNICO, EQUIPAMIENTO Y CONTINGENCIA DEL PROYECTO "RECONSTRUCCION DEL HOSPITAL SAUL GARRIDO ROSILLO II-1, DISTRITO DE TUMBES, PROVINCIA DE TUMBES, DEPARTAMENTO DE TUMBES"

UBICACIÓN:

Distrito:	Provincia:	Departamento:
TUMBES	TUMBES	TUMBES

ESPECIALIDAD:

INSTALACIONES ELECTRICAS

PLANO:

RED DE ALIMENTADORES
PLANTA GENERAL
PISO DE DISIPADORES

ELABORADO POR:

CONSORCIO CONSULTOR SAUL GARRIDO
RUC 20607759538

PROFESIONAL RESPONSABLE:

ING. JAIME TRUJILLO VIDAL CIP 33024

CAD:	ARCHIVO:
L.V.L	

FECHA:	ESCALA:
ABRIL 2022	

LAMINA:

IE-02