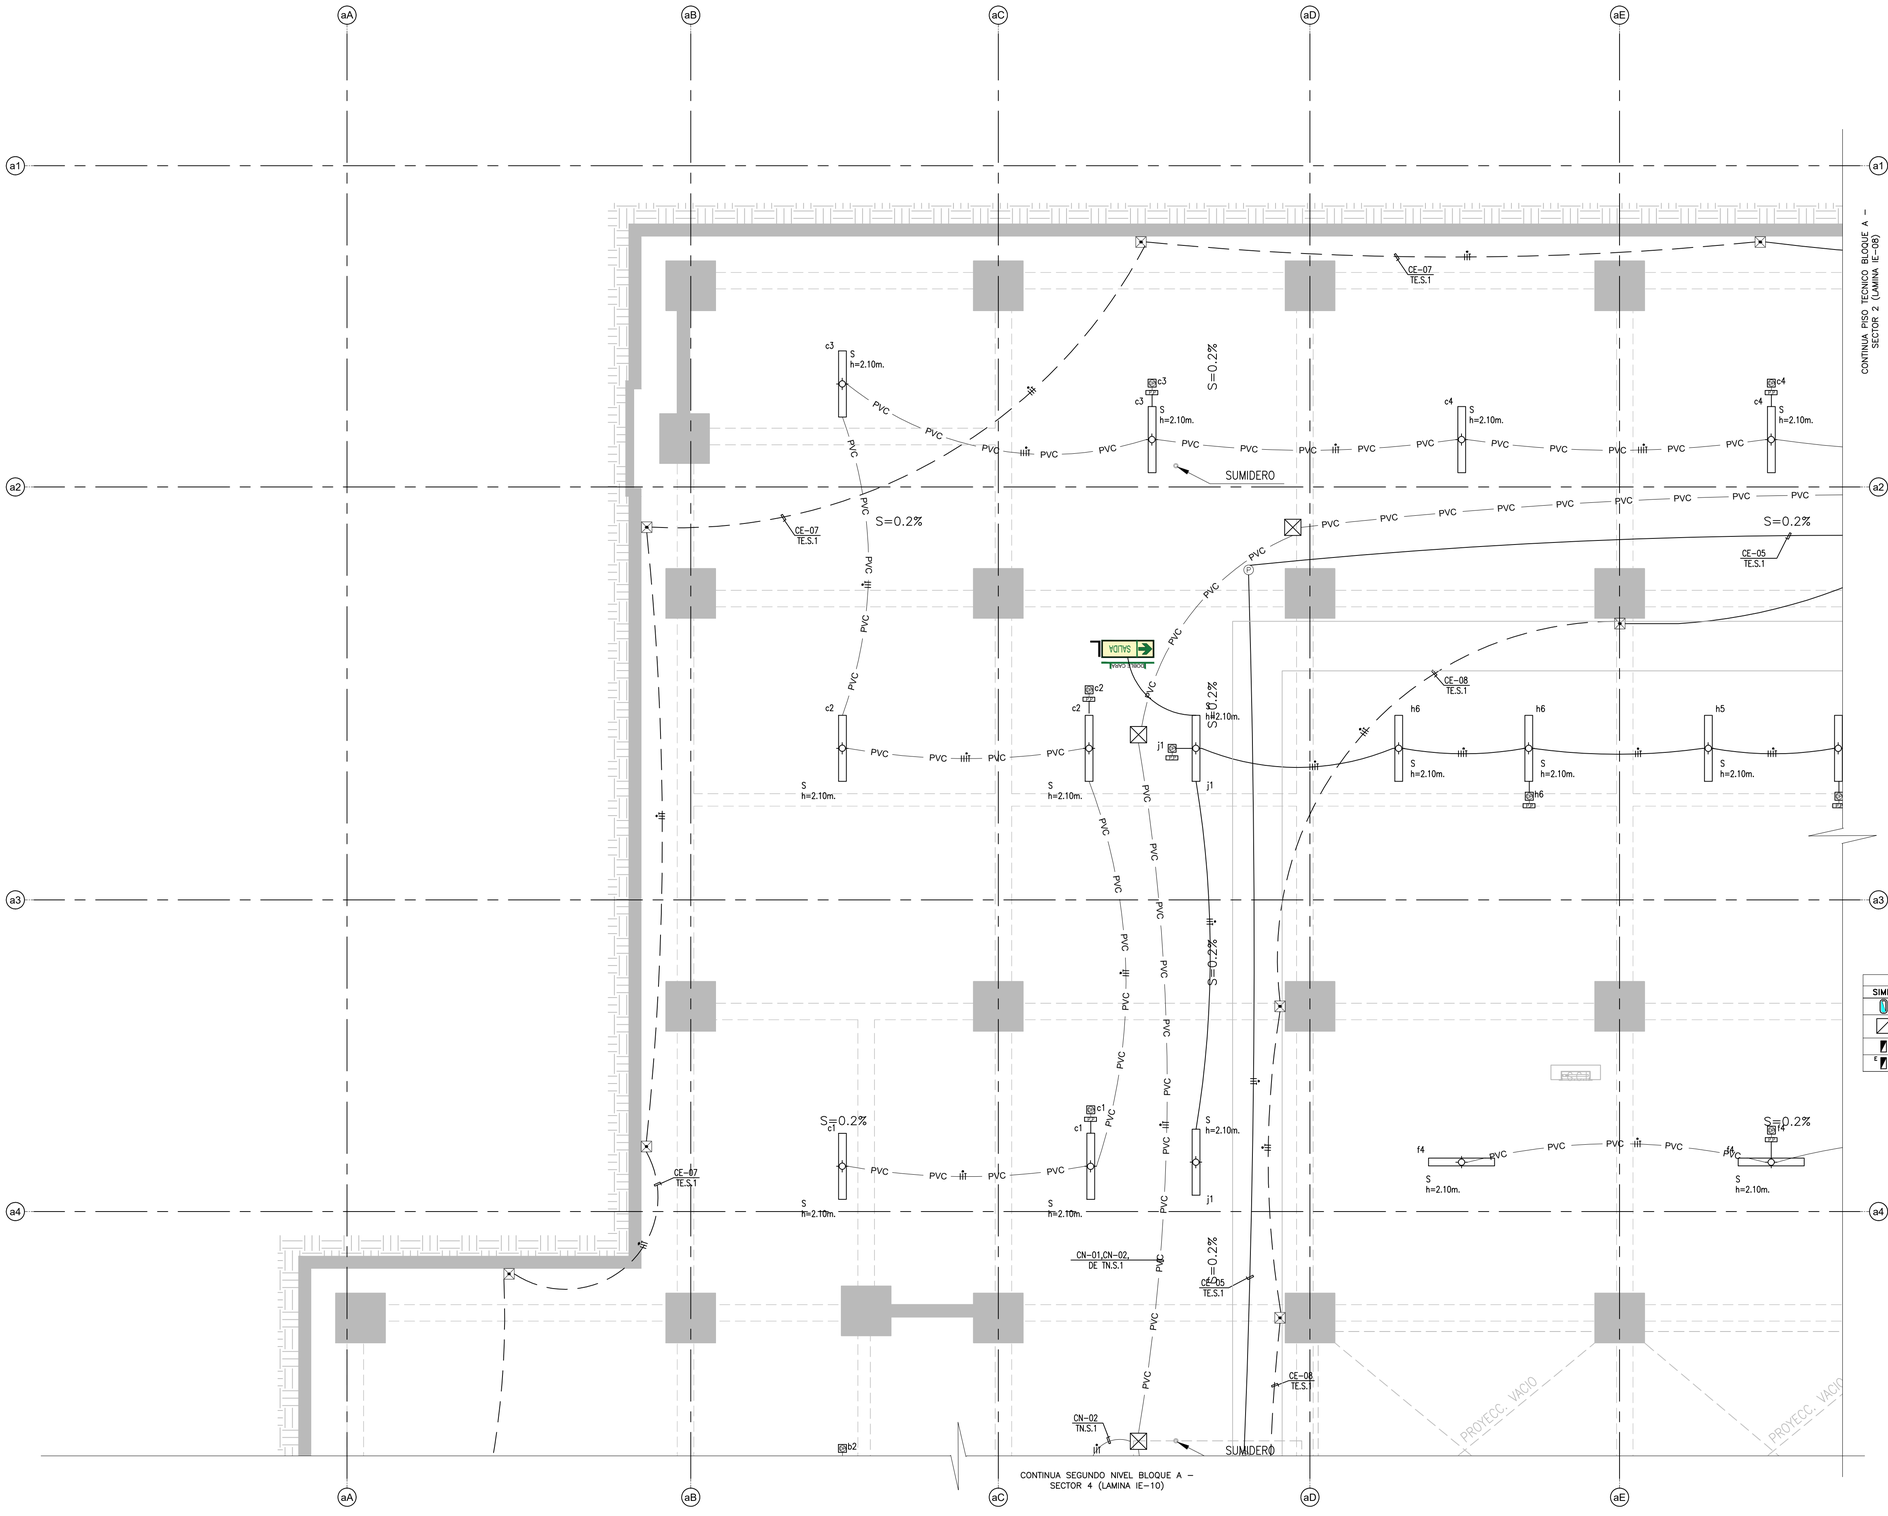

LEYENDA

SIMB.	DESCRIPCION	CAJAS(mm)	ALTURA(mm)
	LUMINARIA PANEL LED PARA EMPOTRAR DE ALTA EFICIENCIA, CON DIFUSOR DE TECNOPOLIMERO PRISMATICO, DE 47W, 4000°K, UGR<19,Z>=0.95, DIMENSIONES 600x600mm.	OCTOGONAL 100x50mm	EMPOTRADO HSNPT: 19.50 CIELO RASO (F.C.A.)
	LUMINARIA PANEL LED PARA ADOSAR DE ALTA EFICIENCIA, CON DIFUSOR DE TECNOPOLIMERO PRISMATICO, DE 47W, 4000°K, UGR<19,Z>=0.95, DIMENSIONES 600x600mm.	OCTOGONAL 100x50mm	ADOSADO EN TECHO
	LUMINARIA LED DE INTERIORES PARA EMPOTRAR TIPO DOWNLIGHT, SISTEMA OPTICO FABRICADO CON REFLECTOR DE ALUMINIO ANODIZADO. TEMPERATURA DE COLOR 4000°K, 24W, 3200 lm.	OCTOGONAL 100x50mm	EMPOTRADO HSNPT: 19.50 CIELO RASO (F.C.A.)
	LUMINARIA LED DE INTERIORES PARA ADOSAR TIPO DOWNLIGHT, SISTEMA OPTICO FABRICADO CON REFLECTOR DE ALUMINIO ANODIZADO. TEMPERATURA DE COLOR 4000°K, 24W, 3200 lm.	OCTOGONAL 100x50mm	ADOSADO A TECHO
	LUMINARIA LED DE INTERIORES PARA EMPOTRAR TIPO DOWNLIGHT, SISTEMA OPTICO FABRICADO CON REFLECTOR DE ALUMINIO ANODIZADO. TEMPERATURA DE COLOR 3000°K, 20W.	OCTOGONAL 100x50mm	EMPOTRADO HSNPT: 19.50 CIELO RASO (F.C.A.)
	LUMINARIA LED DE INTERIORES PARA ADOSAR TIPO DOWNLIGHT, SISTEMA OPTICO FABRICADO CON REFLECTOR DE ALUMINIO ANODIZADO. TEMPERATURA DE COLOR 3000°K, 20W.	OCTOGONAL 100x50mm	ADOSADO A TECHO
	LUMINARIA TIPO LED CUADRADO PARA EMPOTRAR DE ALTA EFICIENCIA 37W, MARCO FABRICADO EN PERFIL DE ALUMINIO, SISTEMA OPTICO FORMADO POR CUBIERTA TECNICA DE ACRILICO. 600x600mm, 4000°K,UGR<19.	OCTOGONAL 100x50mm	EMPOTRADO HSNPT: 19.50 CIELO RASO (F.C.A.)
	LUMINARIA TIPO LED PARA ADOSAR DE ALTA EFICIENCIA 37W, MARCO FABRICADO EN PERFIL DE ALUMINIO, SISTEMA OPTICO FORMADO POR CUBIERTA TECNICA DE ACRILICO. 600x600mm, 4000°K,UGR<19.	OCTOGONAL 100x50mm	ADOSADO A TECHO
	LUMINARIA HERMETICA LED PARA EMPOTRAR DE ALTA EFICIENCIA, SISTEMA OPTICO FORMADO POR CUBIERTA TECNICA DE ACRILICO OPAL, EXTANDO EL DESLUMBRAMIENTO DIRECTO DE LA FUENTE DE LUZ. IP65, POTENCIA 47W, TEMPERATURA DE COLOR 4000°K, UGR<19 DE 1200x600mm.	OCTOGONAL 100x50mm	EMPOTRADO HSNPT: 19.50 CIELO RASO (F.C.A.)
	LUMINARIA HERMETICA LED PARA EMPOTRAR DE ALTA EFICIENCIA, SISTEMA OPTICO FORMADO POR CUBIERTA TECNICA DE ACRILICO OPAL, EXTANDO EL DESLUMBRAMIENTO DIRECTO DE LA FUENTE DE LUZ. IP65, POTENCIA 80W, TEMPERATURA DE COLOR 4000°K, UGR<19 DE 1200x600mm.	OCTOGONAL 100x50mm	EMPOTRADO HSNPT: 19.50 CIELO RASO (F.C.A.)
	LUMINARIA HERMETICA LED PARA EMPOTRAR DE ALTA EFICIENCIA, SISTEMA OPTICO FORMADO POR CUBIERTA TECNICA DE ACRILICO OPAL, EXTANDO EL DESLUMBRAMIENTO DIRECTO DE LA FUENTE DE LUZ. IP65, POTENCIA 80W, TEMPERATURA DE COLOR 4000°K, UGR<19 DE 1200x600mm.	OCTOGONAL 100x50mm	EMPOTRADO HSNPT: 19.50 CIELO RASO (F.C.A.)
	LUMINARIA ESPIMA CON MODELO LED, RESISTENTE AL POLVO Y LA HUMEDAD, CARCASA EN POLICARBONATO, INDICE DE HERMETICIDAD IP65, 32W, TEMPERATURA DE COLOR 4000°K, INCLUYE ACCESORIOS DE SUSPENSIÓN.	OCTOGONAL 100x50mm	ADOSADO EN TECHO Y/O SUSPENDIDO DE TECHO(S)
	LUMINARIA TIPO LED,AUTONOMA DE 2 HORAS, CON BATERIA TIPO NI-CD	RECTANGULAR 100x55x50	H.SNPT: 2.200mm
	LUMINARIA TIPO LED,AUTONOMA DE 2 HORAS, CON BATERIA TIPO NI-CD, IP65	RECTANGULAR 100x55x50	H.SNPT: 2.200mm
	LUMINARIA TIPO LL-E ARTEFACTO AUTO ILUMINADO DE SALIDA LED.	RECTANGULAR 100x55x50	-
	Luminaria Led 141W –3300m–4000K. Cuerpo de chapa de acero con deflektos ocultados y con la predisposición de orificios para la fijación del puntigo. Portaldos fijadas planas de plexiglás revestos/Portaldeporas de policarbonato y contactos de bronce fosforoso.	OCTOGONAL 100x50mm	EMPOTRADO HSNPT: 19.50 CIELO RASO (F.C.A.)
	LUMINARIA LED TIPO BRAQUET DE 24W	-	ADOSADO EN PARED HSNPT: 1800mm.
	LUZ DE GUARDIA LED DE 1.2W, TEMPERATURA DE COLOR 4000°K.	-	EMPOTRADA EN PARED HSNPT: 0.40m.
	INTERRUPTOR UNIPOLAR DE 1, 2 Y 3 GOLPES DE 10A, 250Vca, 60Hz.	RECTANGULAR 100x55x50mm	H.SNPT: 1.200mm
	INTERRUPTOR UNIPOLAR DE CONMUTACION DE 10A, 250Vca, 60Hz.	RECTANGULAR 100x55x50mm	H.SNPT: 1.200mm
	SENSOR DE OCUPACIÓN (SENSOR DE MOVIMIENTO), INCLUYE ACCESORIOS PARA ADOSAR EN LOSA DE TECHO Y/O PARA EMPOTRAR EN EL F.C.R.	OCTOGONAL 100x50mm	EMPOTRADO EN F.C.R. Y/O ADOSADO A TECHO
	CAJA DE PASE OCTOGONAL 0"02"	OCTOGONAL 100x50mm	EMPOTRADA EN PARED HSNPT: SEGÚN PLANOS
	CIRCUITO DE ALUMBRADO (SISTEMA NORMAL) EN TUBERIA PVC-P 20mmØ. EMPOTRADA EN TECHO O PARED.	-	-
	CIRCUITO DE ALUMBRADO (SISTEMA NORMAL) EN TUBERIA EMT 20mmØ. ADOSADA EN TECHO O PARED.	-	-
	CIRCUITO DE ALUMBRADO (SISTEMA EMERGENCIA) EN TUBERIA PVC-P 20mmØ. EMPOTRADA EN TECHO O PARED.	-	-
	CIRCUITO DE ALUMBRADO (SISTEMA EMERGENCIA) EN TUBERIA EMT 20mmØ. ADOSADA EN TECHO O PARED.	-	-
	CIRCUITO DE ALUMBRADO EN TUBERIA PVC-P 20mmØ. EMPOTRADA EN PISO.	-	-
	CIRCUITO DE ALUMBRADO EN TUBERIA CONDUIT IMC 20mmØ. ADOSADA EN TECHO O PARED.	-	-
	SALIDA PARA ILUMINACIÓN DE CAMA EN TOMA MURAL TIPO D-223 EN CABECERA DE CAMAS	100x100x55mm	EMPOTRADA EN PARED HSNPT: 1.5m.
	SALIDA PARA ILUMINACIÓN DE CAMA EN TOMA MURAL TIPO D-224 EN CABECERA DE CAMAS	100x100x55mm	EMPOTRADA EN PARED HSNPT: 1.5m.
	SALIDA PARA ILUMINACIÓN DE CAMA EN TOMA MURAL TIPO D-225 EN CABECERA DE CAMAS	100x100x55mm	EMPOTRADA EN PARED HSNPT: 1.5m.
	SALIDA PARA ILUMINACIÓN DE CAMA EN TOMA MURAL TIPO D-226 EN CABECERA DE CAMAS	100x100x55mm	EMPOTRADA EN PARED HSNPT: 1.5m.
	SALIDA PARA ILUMINACIÓN DE CAMA EN TOMA MURAL TIPO D-226a EN CABECERA DE CAMAS	100x100x55mm	EMPOTRADA EN PARED HSNPT: 1.5m.
	SALIDA PARA ILUMINACIÓN DE CAMA EN TOMA MURAL TIPO D-228a EN CABECERA DE CAMAS	100x100x55mm	ADOSADA EN TECHO
	LUMINARIA TIPO FAROLA DE LED DE 24W ALIMENTADA POR MEDIO DE UN PANEL FOTOVOLTAICO, CON ESTRUCTURA PORTANTE DE ACERO INOXIDABLE , PANEL FOTOVOLTAICO MONOCRISTALINO DE CELDAS DE ALTA EFICIENCIA DE 100Wp, INCLUYE SENSOR DE MOVIMIENTO.	EMPOTRADA EN PLANO DE CEMENTO 600x600x1000mm.	PARA EMBOVAR EN POSTE METÁLICO 8m.
	POSTE DE 0"07 DE 8.0m, CON PASTORAL DE FIERRO GALVANIZADO CON LUMINARIA TIPO LED DE 130W,11450lm, 4000K°. IP65		
	CIRCUITO DE ALUMBRADO EN TUBERIA CONDUIT FLEXIBLE 20mmØ.	-	-

LEYENDA

SIMB.	DESCRIPCION	CAJAS(mm)	ALTURA(mm)
	TABLERO DE PROTECCION Y CONTROL (SUMINISTRADO E INSTALADO POR EQUIPADOR)	–	1800mm BORDE SUPERIOR
	TABLERO GENERAL NORMAL, EMERGENCIA O ESTABILIZADO – AUTOSOPORTADO TIPO DE SERVICIO AL INTERIOR Y/O EXTERIOR SEGÚN CORRESPONDA.	–	–
	TABLERO DE DISTRIBUCIÓN NORMAL,EMERGENCIA O ESTABILIZADO – ADOSADO TIPO DE SERVICIO AL INTERIOR Y/O EXTERIOR SEGÚN CORRESPONDA.	–	1800mm BORDE SUPERIOR
E	TABLERO DE DISTRIBUCIÓN NORMAL, EMERGENCIA O ESTABILIZADO – EMPOTRADO TIPO DE SERVICIO AL INTERIOR Y/O EXTERIOR SEGÚN CORRESPONDA.	–	1800mm BORDE SUPERIOR

GOBIERNO REGIONAL DE TUMBES

PERÚ Ministerio de Salud

OBSERVACIONES:

FIRMA JEFE DE PROYECTO:

FIRMA DE PROYECTISTA:

FIRMA DE SUPERVISOR:

PLANO CLAVE:

BLOQUE / NIVEL	U.F.O.S. / U.F.C.
BLOQUE A/ 1ER PISO	• CONSULTA GENERAL • TOPICO DE TRIAJE • TERAPIA FISICA • CONSULTA DE ALTA ADHERENCIA • REHABILITACION • ADMISION PRINCIPAL • ADMISION TERCERIZADA • CAJA 01 • CAJA 02 (REFERENCIA) • CAJA 03 (CONSULTA) • CAJA 04 (CITAS) • CAJA 05 (CITAS)
BLOQUE A/ 2DO PISO	• CONSULTA EXTERNA • HEMODIALISIS • HEMODIALISIS ESTANDARD • CUARTO ESTERILIZACION • CUARTO SUCIO • CUARTO DE ESPERA • CONSULTA DE ENFERMERIA Y BAÑO DE ENFERMERIA • CONSULTA CITAS MULTIPLES • CAJA 06
BLOQUE A/ 3ER PISO	• DORMITORIO DE PERSONAL
BLOQUE B	• LAVANDERIA
BLOQUE C	• PERSONAL/ALIP
BLOQUE D	• VALUE AGREGATE
BLOQUE E	• TALLERES
BLOQUE F	• ALMACENES
BLOQUE G	• MODULO OFTOMOLOGIA TBC
BLOQUE H	• GUARDIANIA
BLOQUE I	• CTO. RADIO SERVICIO DE TELEFONIA
BLOQUE J	• GUARDIANIA
BLOQUE K	• MAESTRANZA
BLOQUE L	• GUARDIANIA

PROYECTO:

ELABORACION DEL EXPEDIENTE TECNICO, EQUIPAMIENTO Y CONTINGENCIA DEL PROYECTO "RECONSTRUCCION DEL HOSPITAL SAUL GARRIDO ROSILLO II-1, DISTRITO DE TUMBES, PROVINCIA DE TUMBES, DEPARTAMENTO DE TUMBES"

UBICACIÓN:

Distrito:	Provincia:	Departamento:
TUMBES	TUMBES	TUMBES

ESPECIALIDAD:

INSTALACIONES ELECTRICAS

PLANO:

PLANTA PISO TECNICO
BLOQUE A - SECTOR 01
DISTRIBUCION DE ALUMBRADO

ELABORADO POR:

CONSORCIO CONSULTOR SAUL GARRIDO
RUC 20607759538

PROFESIONAL RESPONSABLE:

ING. JAIME TRUJILLO VIDAL CIP N°33024

CAD:	ARCHIVO:
CAD	ARCHIVO

FECHA:	ESCALA:
ABRIL 2022	1/50

LAMINA:

IE-07