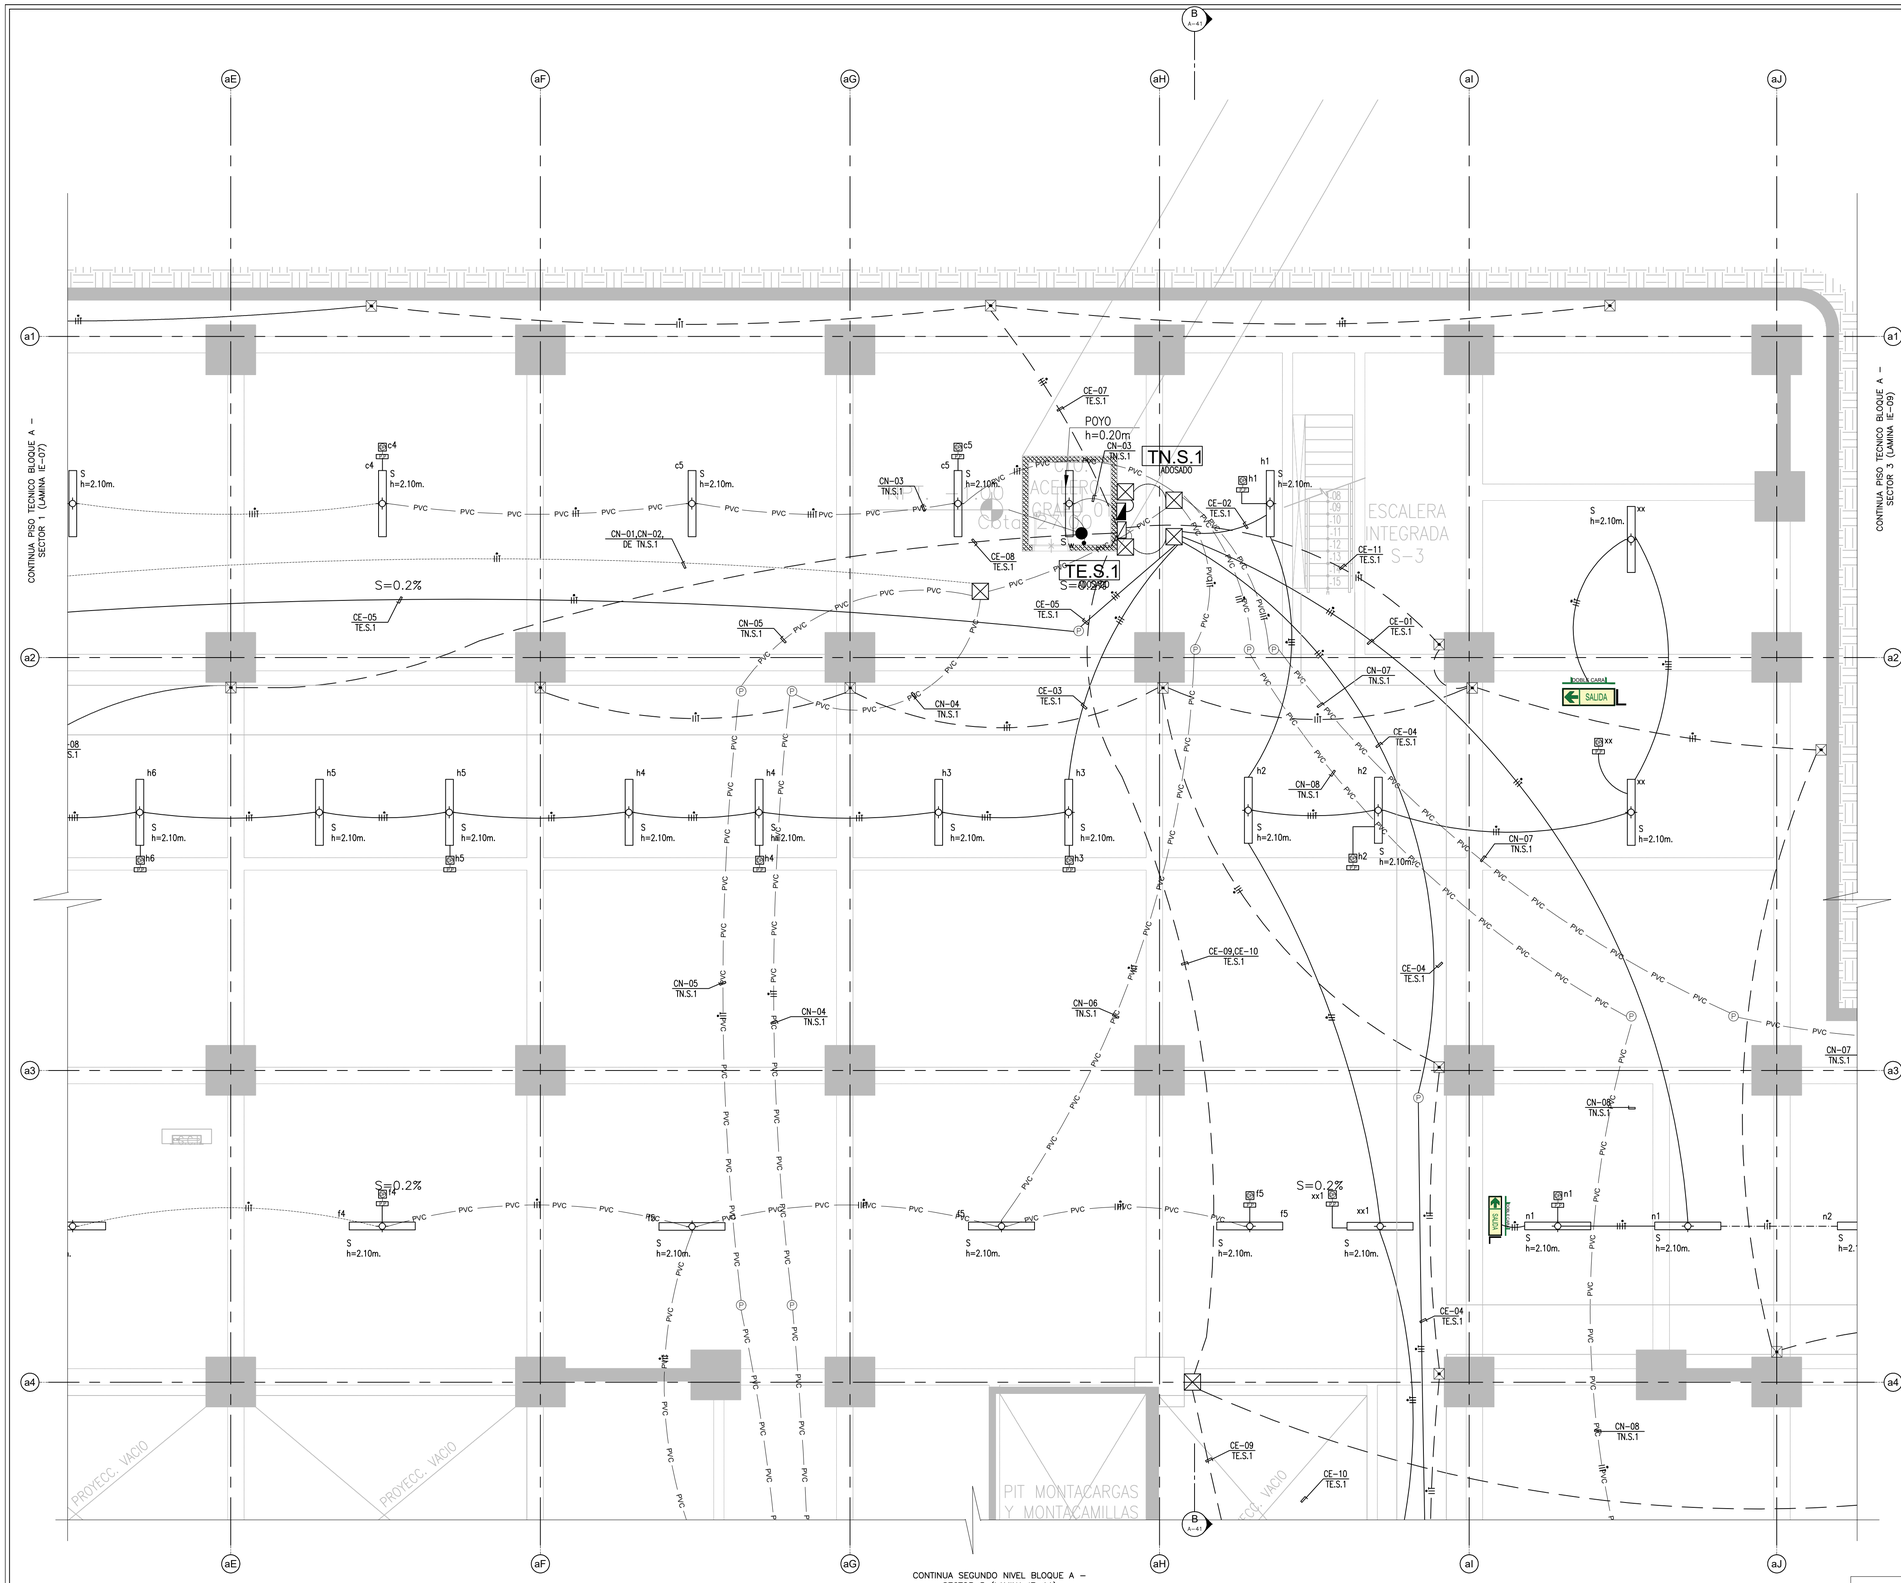

LEYENDA

SIMB.	DESCRIPCION	CAJAS(mm)	ALTURA(mm)
	LUMINARIA PANEL LED PARA EMPOTRAR DE ALTA EFICIENCIA, CON DIFUSOR DE TECNOPOLIMERO PRISMATICO, DE 47W, 4000TK, UGR<19,Ff>=0.95, DIMENSIONES 600x600mm.	OCTOGONAL 100x50mm	EMPOTRADO HSNPT: FALTA CIELO RASO (F.C.R.)
	LUMINARIA PANEL LED PARA ADOSAR DE ALTA EFICIENCIA, CON DIFUSOR DE TECNOPOLIMERO PRISMATICO, DE 47W, 4000TK, UGR<19,Ff>=0.95, DIMENSIONES 600x600mm.	OCTOGONAL 100x50mm	ADOSADO EN TECHO
	LUMINARIA LED DE INTERIORES PARA EMPOTRAR TIPO DOWNLIGHT, SISTEMA OPTICO FABRICADO CON REFLECTOR DE ALUMINIO ANODIZADO, TEMPERATURA DE COLOR 4000TK, 24W, 3200 lm	OCTOGONAL 100x50mm	EMPOTRADO HSNPT: FALTA CIELO RASO (F.C.R.)
	LUMINARIA LED DE INTERIORES PARA ADOSAR TIPO DOWNLIGHT, SISTEMA OPTICO FABRICADO CON REFLECTOR DE ALUMINIO ANODIZADO, TEMPERATURA DE COLOR 4000TK, 24W, 3200 lm.	OCTOGONAL 100x50mm	ADOSADO A TECHO
	LUMINARIA LED DE INTERIORES PARA EMPOTRAR TIPO DOWNLIGHT, SISTEMA OPTICO FABRICADO CON REFLECTOR DE ALUMINIO ANODIZADO, TEMPERATURA DE COLOR 3000TK, 20W.	OCTOGONAL 100x50mm	EMPOTRADO HSNPT: FALTA CIELO RASO (F.C.R.)
	LUMINARIA LED DE INTERIORES PARA ADOSAR TIPO DOWNLIGHT, SISTEMA OPTICO FABRICADO CON REFLECTOR DE ALUMINIO ANODIZADO, TEMPERATURA DE COLOR 3000TK, 20W.	OCTOGONAL 100x50mm	ADOSADO A TECHO
	LUMINARIA TIPO LED COLGANDO PARA EMPOTRAR DE ALTA EFICIENCIA 27W, MARCO FABRICADO EN PERFIL DE ALUMINIO, SISTEMA OPTICO FORMADO POR CUBIERTA TECNICA DE ACRILICO, 600x600mm, 4000TK,UGR<19.	OCTOGONAL 100x50mm	EMPOTRADO HSNPT: FALTA CIELO RASO (F.C.R.)
	LUMINARIA TIPO LED PARA ADOSAR DE ALTA EFICIENCIA 27W, MARCO FABRICADO EN PERFIL DE ALUMINIO, SISTEMA OPTICO FORMADO POR CUBIERTA TECNICA DE ACRILICO, 600x600mm, 4000TK,UGR<19.	OCTOGONAL 100x50mm	ADOSADO A TECHO
	LUMINARIA HERMETICA LED PARA EMPOTRAR DE ALTA EFICIENCIA, SISTEMA OPTICO FORMADO POR CUBIERTA TECNICA DE ACRILICO OPAL, EXTENDIDO EL DESLUMBRAMIENTO DIRECTO DE LA FUENTE DE LUZ, IP65, PUTUDLA FIJAS, TEMPERATURA DE COLOR 4000TK, UGR<19 DE 1200x600mm.	OCTOGONAL 100x50mm	EMPOTRADO HSNPT: FALTA CIELO RASO (F.C.R.)
	LUMINARIA HERMETICA LED PARA EMPOTRAR DE ALTA EFICIENCIA, SISTEMA OPTICO FORMADO POR CUBIERTA TECNICA DE ACRILICO OPAL, EXTENDIDO EL DESLUMBRAMIENTO DIRECTO DE LA FUENTE DE LUZ, IP65, POTENCIA 80W, TEMPERATURA DE COLOR 4000TK, UGR<19 DE 1200x600mm.	OCTOGONAL 100x50mm	EMPOTRADO HSNPT: FALTA CIELO RASO (F.C.R.)
	LUMINARIA HERMETICA LED PARA EMPOTRAR DE ALTA EFICIENCIA, SISTEMA OPTICO FORMADO POR CUBIERTA TECNICA DE ACRILICO OPAL, EXTENDIDO EL DESLUMBRAMIENTO DIRECTO DE LA FUENTE DE LUZ, IP65, POTENCIA 80W, TEMPERATURA DE COLOR 4000TK, UGR<19 DE 1200x600mm.	OCTOGONAL 100x50mm	EMPOTRADO HSNPT: FALTA CIELO RASO (F.C.R.)
	LUMINARIA EQUIPADA CON MODULO LED, RESISTENTE AL POLVO Y LA HUMEDAD, CARCASA EN POLICARBONATO, INDICE DE HERMETICIDAD IP65, 52W, TEMPERATURA DE COLOR 4000TK, DALI,IVE ACCESORIOS DE SUSPENSIÓN.	OCTOGONAL 100x50mm	ADOSADO EN TECHO Y/O SUSPENDIDO DE TECHO
	LUMINARIA TIPO LED,AUTONOMA DE 2 HORAS, CON BATERIA TIPO Ni–CD	RECTANGULAR 100x55x50	HSNPT: 2200mm
	LUMINARIA TIPO LED,AUTONOMA DE 2 HORAS, CON BATERIA TIPO Ni–CD, IP65	RECTANGULAR 100x55x50	HSNPT: 2200mm
	LUMINARIA TIPO LL–E ARTEFACTO AUTO ILUMINADO DE SALIDA LED.	RECTANGULAR 100x55x50	–
	Luminaria Led 141W –3300m–4000k, Cuerpo de chapa de acero con distintos acabados y con la predisposición de orificios para la fijación del postigo. Pantalla: Vidrio plano de plexiglás revoco,Portalámparas: de policarbonato y contactos de bronce fosforoso.	OCTOGONAL 100x50mm	EMPOTRADO HSNPT: FALTA CIELO RASO (F.C.R.)
	LUMINARIA LED TIPO BRACKET DE 24W	–	ADOSADO EN PARED HSNPT: 1800mm.
	LUZ DE GUARDIA LED DE 1.2W, TEMPERATURA DE COLOR 4000K.	–	EMPOTRADA EN PARED HSNPT: 0.40m.
	INTERRUPTOR UNIPOLAR DE 1, 2 Y 3 GOLPES DE 10A, 250Vca, 60Hz.	RECTANGULAR 100x55x50mm	HSNPT: 1200mm
	INTERRUPTOR UNIPOLAR DE CONMUTACION DE 10A, 250Vca, 60Hz.	RECTANGULAR 100x55x50mm	HSNPT: 1200mm
	SENSOR DE OCUPACIÓN (SENSOR DE MOVIMIENTO), INCLUYE ACCESORIOS PARA ADOSAR EN LOSA DE TECHO Y/O PARA EMPOTRAR EN EL F.C.R.	OCTOGONAL 100x50mm	EMPOTRADO EN F.C.R. Y/O ADOSADO A TECHO
	CAJA DE PASE OCTOGONAL 0"C	OCTOGONAL 100x50mm	EMPOTRADA EN PARED HSNPT: SEGÚN PLANOS
	CIRCUITO DE ALUMBRADO (SISTEMA NORMAL) EN TUBERIA PVC–P 20mmø. EMPOTRADA EN TECHO O PARED.	–	–
	CIRCUITO DE ALUMBRADO (SISTEMA NORMAL) EN TUBERIA EMT 20mmø. ADOSADA EN TECHO O PARED.	–	–
	CIRCUITO DE ALUMBRADO (SISTEMA EMERGENCIA) EN TUBERIA PVC–P 20mmø. EMPOTRADA EN TECHO O PARED.	–	–
	CIRCUITO DE ALUMBRADO (SISTEMA EMERGENCIA) EN TUBERIA EMT 20mmø. ADOSADA EN TECHO O PARED.	–	–
	CIRCUITO DE ALUMBRADO EN TUBERIA PVC–P 20mmø. EMPOTRADA EN PISO.	–	–
	CIRCUITO DE ALUMBRADO EN TUBERIA CONDUIT IMC 20mmø. ADOSADA EN TECHO O PARED.	–	–
LE 22 2×36W	SALIDA PARA ILUMINACION DE CAMA EN TOMA MURAL TIPO D–223 EN CABECERA DE CAMAS	100x100x55mm	EMPOTRADA EN PARED HSNPT: 1.5m.
LE 22 2×36W	SALIDA PARA ILUMINACION DE CAMA EN TOMA MURAL TIPO D–224 EN CABECERA DE CAMAS	100x100x55mm	EMPOTRADA EN PARED HSNPT: 1.5m.
LE 22 2×36W	SALIDA PARA ILUMINACION DE CAMA EN TOMA MURAL TIPO D–225 EN CABECERA DE CAMAS	100x100x55mm	EMPOTRADA EN PARED HSNPT: 1.5m.
LE 22 2×36W	SALIDA PARA ILUMINACION DE CAMA EN TOMA MURAL TIPO D–226 EN CABECERA DE CAMAS	100x100x55mm	EMPOTRADA EN PARED HSNPT: 1.5m.
LE 22 2×36W	SALIDA PARA ILUMINACION DE CAMA EN TOMA MURAL TIPO D–226a EN CABECERA DE CAMAS	100x100x55mm	EMPOTRADA EN PARED HSNPT: 1.5m.
LE 22 2×36W	SALIDA PARA ILUMINACION DE CAMA EN TOMA MURAL TIPO D–226b EN CABECERA DE CAMAS	100x100x55mm	ADOSADA EN TECHO
	LUMINARIA TIPO FAROLA DE LED DE 200W ALIMENTADA POR MEDIO DE UN PANEL FOTOVOLTAICO, CON ESTRUCTURA PORTANTE DE ACERO INOXIDABLE , PANEL FOTOVOLTAICO MONOCRISTALINO DE 100W DE CELDAS DE ALTA EFICIENCIA DE 100Wp, INCLUYE SENSOR DE MOVIMIENTO .	EMPOTRADA EN PLANO DE CIMENTO 600x600x1000mm.	PARA EMBONAR EN POSTE METÁLICO 8m.
	POSTE DE 7"2" DE 8.0m. CON PACHORA DE FIERRO GALVANIZADO CON LUMINARIA TIPO LED DE 130W,11450lm, 4000K, IP65		
	CIRCUITO DE ALUMBRADO EN TUBERIA CONDUIT FLEXIBLE 20mmø.	–	–

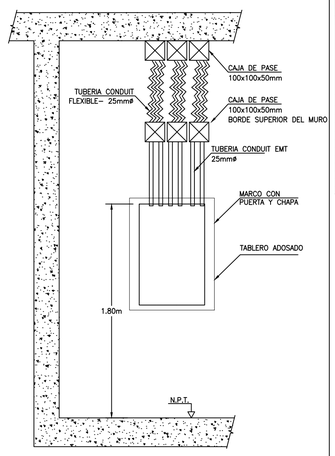

MONTAJE DE CIRCUITOS DE ALUMBRADO

DETALLE A22 S:E

LEYENDA

SIMB.	DESCRIPCION	CAJAS(mm)	ALTURA(mm)
	TABLERO DE PROTECCION Y CONTROL, (SUMINISTRADO E INSTALADO POR EQUIPADOR)	–	1800mm BORDE SUPERIOR
	TABLERO GENERAL NORMAL, EMERGENCIA O ESTABILIZADO – AUTOSOPORTADO TIPO DE SERVICIO AL INTERIOR Y/O EXTERIOR SEGÚN CORRESPONDA.	–	–
	TABLERO DE DISTRIBUCIÓN NORMAL,EMERGENCIA O ESTABILIZADO – ADOSADO TIPO DE SERVICIO AL INTERIOR Y/O EXTERIOR SEGÚN CORRESPONDA.	–	1800mm BORDE SUPERIOR
E	TABLERO DE DISTRIBUCIÓN NORMAL, EMERGENCIA O ESTABILIZADO – EMPOTRADO TIPO DE SERVICIO AL INTERIOR Y/O EXTERIOR SEGÚN CORRESPONDA.	–	1800mm BORDE SUPERIOR

GOBIERNO REGIONAL DE TUMBES

PERÚ Ministerio de Salud

OBSERVACIONES:

FIRMA JEFE DE PROYECTO:

FIRMA DE PROYECTISTA:

FIRMA DE SUPERVISOR:

PLANO CLAVE:

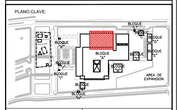

BLOQUE / NIVEL	S.P.SS. / S.P.S.
BLOQUE A/ 1ER PISO	•CONSULTA GENERAL •CONSULTA ESPECIALIZADA •TOPICO •ESTERILIZACION Y ALM. ESTERILIZADO •EMERGENCIAS •ALMACEN GENERAL •ADMISION, PERSONERIA •ESPERA •SSHH. DISCAPACIDAD •SSHH. VESTIDORES •SSHH. PERSONAL •SSHH. DE PACIENTES
BLOQUE A/ 2DO PISO	•CONSULTA GENERAL •CONSULTA ESPECIALIZADA •ESTERILIZACION Y ALMACENAMIENTO •ESTERIL DESCARTABLE •ESTERIL REUTILIZABLE •ESTERIL DE INSTRUMENTAL •ESTERIL DE INSTRUMENTAL Y BANCO DE SANGRE •ESPERA •SSHH. DISC. VARONES MULTIPLES
BLOQUE A/ 3ER PISO	•ESPERA •DORMITORIO DE PERSONAL
BLOQUE B	•LAVANDERIA
BLOQUE C	•PERSONAL/ALIP
BLOQUE D	•VALIJA HOSPITAL
BLOQUE E	•TALLERES
BLOQUE F	•ALMACENES
BLOQUE G	•MODULO OPERACIONES TMC
BLOQUE H	•GUARDIANIA
BLOQUE I	•CTO. DONDE SERVIDOR DE TELEFONIA
BLOQUE J	•GUARDIANIA
BLOQUE K	•GUARDIANIA
BLOQUE L	•GUARDIANIA

PROYECTO:

ELABORACION DEL EXPEDIENTE TECNICO, EQUIPAMIENTO Y CONTINGENCIA DEL PROYECTO "RECONSTRUCCION DEL HOSPITAL SAUL GARRIDO ROSILLO II-1, DISTRITO DE TUMBES, PROVINCIA DE TUMBES, DEPARTAMENTO DE TUMBES"

UBICACIÓN:

Distrito:	Provincia:	Departamento:
TUMBES	TUMBES	TUMBES

ESPECIALIDAD:

INSTALACIONES ELECTRICAS

PLANO:

PLANTA PISO TECNICO
BLOQUE A - SECTOR 02
DISTRIBUCION DE ALUMBRADO

ELABORADO POR:

CONSORCIO CONSULTOR SAUL GARRIDO
RUC 20607759538

PROFESIONAL RESPONSABLE:

ING. JAIME TRUJILLO VIDAL CIP N°33024

CAD:	ARCHIVO:
CAD	ARCHIVO

FECHA:	ESCALA:
ABRIL 2022	1/50

LAMINA:

IE-08