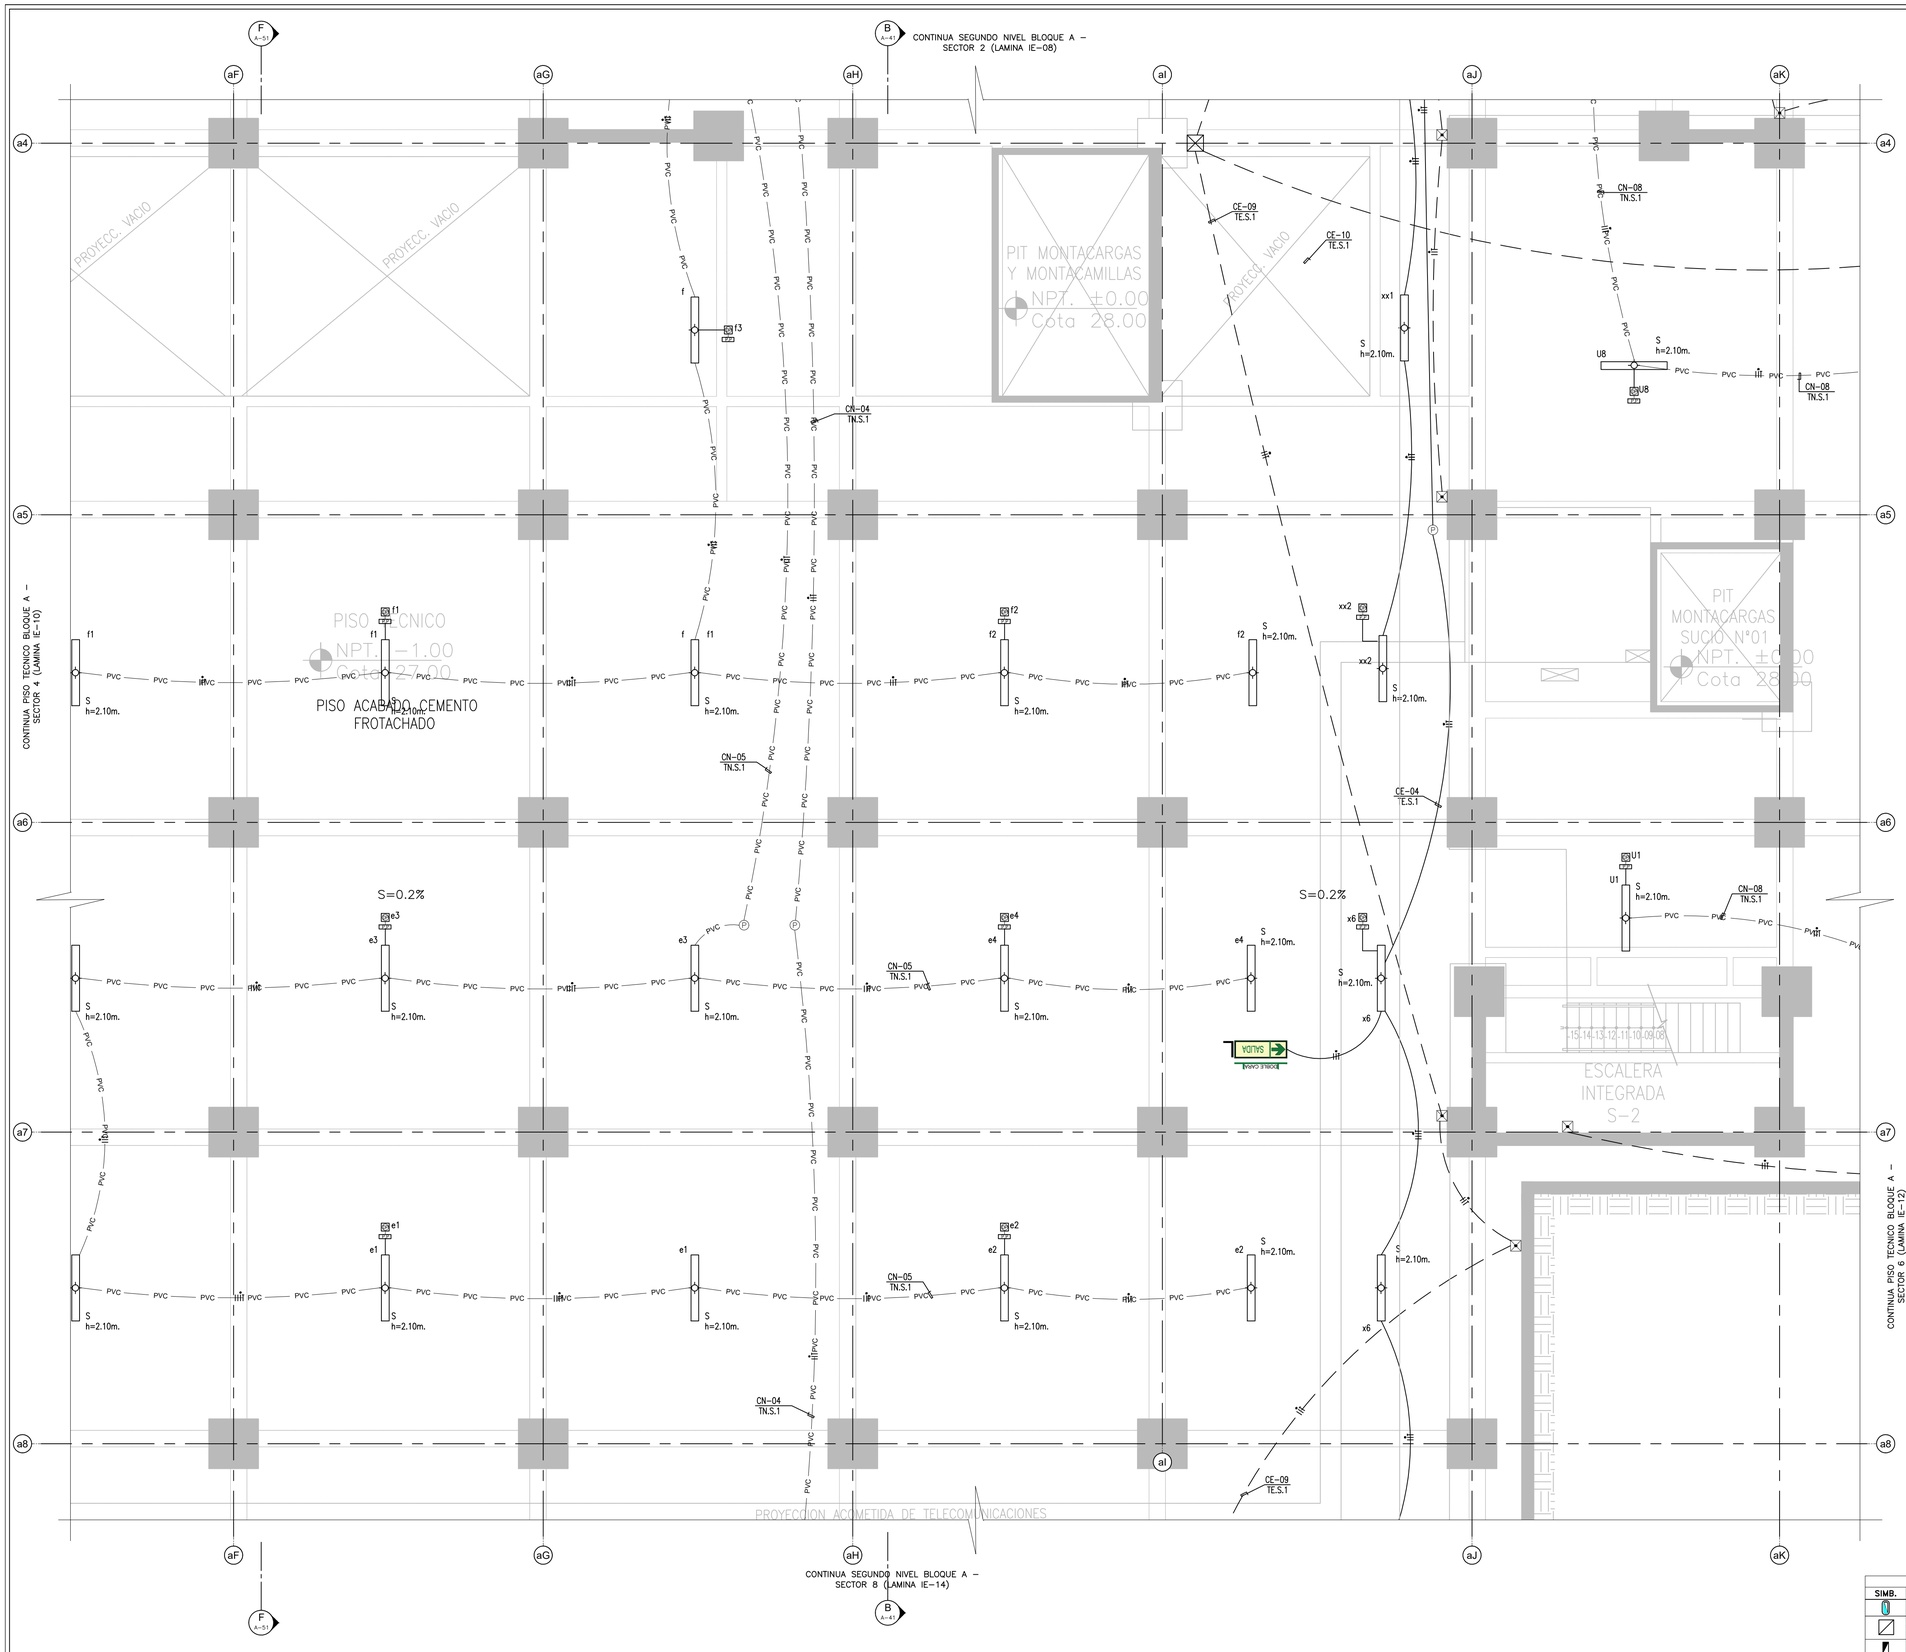

LEYENDA

SIMB.	DESCRIPCION	CAJAS(mm)	ALTURA(mm)
	LUMINARIA PANEL LED PARA EMPOTRAR DE ALTA EFICIENCIA, CON DIFUSOR DE TECNOPOLIMERO PRISMATICO, DE 47W, 4000°K, UGR<19,F.P.>=0.95, DIMENSIONES 600x600mm.	OCTOGONAL 100x50mm	EMPOTRADO HSMT: FALSO CIELO RASO (F.C.R)
	LUMINARIA PANEL LED PARA ADOSAR DE ALTA EFICIENCIA, CON DIFUSOR DE TECNOPOLIMERO PRISMATICO, DE 47W, 4000°K, UGR<19,F.P.>=0.95, DIMENSIONES 600x600mm.	OCTOGONAL 100x50mm	ADOSADO EN TECHO
	LUMINARIA LED DE INTERIORES PARA EMPOTRAR TIPO DOWNLIGHT, SISTEMA OPTICO FABRICADO CON REFLECTOR DE ALUMINIO ANODIZADO, TEMPERATURA DE COLOR 4000°K, 24W, 3200 lm	OCTOGONAL 100x50mm	EMPOTRADO HSMT: FALSO CIELO RASO (F.C.R)
	LUMINARIA LED DE INTERIORES PARA ADOSAR TIPO DOWNLIGHT, SISTEMA OPTICO FABRICADO CON REFLECTOR DE ALUMINIO ANODIZADO, TEMPERATURA DE COLOR 4000°K, 24W, 3200 lm.	OCTOGONAL 100x50mm	ADOSADO A TECHO
	LUMINARIA LED DE INTERIORES PARA EMPOTRAR TIPO DOWNLIGHT, SISTEMA OPTICO FABRICADO CON REFLECTOR DE ALUMINIO ANODIZADO, TEMPERATURA DE COLOR 3000°K, 20W.	OCTOGONAL 100x50mm	EMPOTRADO HSMT: FALSO CIELO RASO (F.C.R)
	LUMINARIA LED DE INTERIORES PARA ADOSAR TIPO DOWNLIGHT, SISTEMA OPTICO FABRICADO CON REFLECTOR DE ALUMINIO ANODIZADO, TEMPERATURA DE COLOR 3000°K, 20W.	OCTOGONAL 100x50mm	ADOSADO A TECHO
	LUMINARIA TIPO LED CUADRADO PARA EMPOTRAR DE ALTA EFICIENCIA 27W, MARCO FABRICADO EN PERFIL DE ALUMINIO, SISTEMA OPTICO FORMADO POR CUBIERTA TECNICA DE ACRILICO, 600x600mm, 4000°K,UGR<19	OCTOGONAL 100x50mm	EMPOTRADO HSMT: FALSO CIELO RASO (F.C.R)
	LUMINARIA TIPO LED PARA ADOSAR DE ALTA EFICIENCIA 27W, MARCO FABRICADO EN PERFIL DE ALUMINIO, SISTEMA OPTICO FORMADO POR CUBIERTA TECNICA DE ACRILICO, 600x600mm, 4000°K,UGR<19	OCTOGONAL 100x50mm	ADOSADO A TECHO
	LUMINARIA HERMETICA LED PARA EMPOTRAR DE ALTA EFICIENCIA, SISTEMA OPTICO FORMADO POR CUBIERTA TECNICA DE ACRILICO OPAL, DIFUNDO EL DESLUMBRAMIENTO DIRECTO DE LA FUENTE DE LUZ, IP65, POTENCIA 13W, TEMPERATURA DE COLOR 4000°K, UGR<19 DE 1200x60mm.	OCTOGONAL 100x50mm	EMPOTRADO HSMT: FALSO CIELO RASO (F.C.R)
	LUMINARIA HERMETICA LED PARA EMPOTRAR DE ALTA EFICIENCIA, SISTEMA OPTICO FORMADO POR CUBIERTA TECNICA DE ACRILICO OPAL, DIFUNDO EL DESLUMBRAMIENTO DIRECTO DE LA FUENTE DE LUZ, IP65, POTENCIA 26W, TEMPERATURA DE COLOR 4000°K, UGR<19 DE 1200x60mm.	OCTOGONAL 100x50mm	EMPOTRADO HSMT: FALSO CIELO RASO (F.C.R)
	LUMINARIA HERMETICA LED PARA EMPOTRAR DE ALTA EFICIENCIA, SISTEMA OPTICO FORMADO POR CUBIERTA TECNICA DE ACRILICO OPAL, DIFUNDO EL DESLUMBRAMIENTO DIRECTO DE LA FUENTE DE LUZ, IP65, POTENCIA 50W, TEMPERATURA DE COLOR 4000°K, UGR<19 DE 1200x60mm.	OCTOGONAL 100x50mm	EMPOTRADO HSMT: FALSO CIELO RASO (F.C.R)
	LUMINARIA COLGANTE CON MODULO LED, RESISTENTE AL FOLGUI Y LA HUMEDAD, CARCASA EN POLICARBONATO, INDICE DE HERMETICIDAD IP65, 52W, TEMPERATURA DE COLOR 4000°K, INCLUYE ACCESORIOS DE SUSPENSIÓN.	OCTOGONAL 100x50mm	ADOSADO EN TECHO Y/O SUSPENDIDO DE TECHO
	LUMINARIA TIPO LED,AUTONOMA DE 2 HORAS, CON BATERIA TIPO Ni-CD	RECTANGULAR 100x55x30	H(NPT): 2200mm
	LUMINARIA TIPO LED,AUTONOMA DE 2 HORAS, CON BATERIA TIPO Ni-CD, IP65	RECTANGULAR 100x55x35	H(NPT): 2200mm
	LUMINARIA TIPO LL-E ARTEFACTO AUTO ILUMINADO DE SALIDA LED.	RECTANGULAR 100x55x30	–
	Luminaria Led 14W (2835Lx-4000K Cuerpo de chapa de acero con dobleles soldadas y tratamiento de pintado electrostático de alta resistencia. Pantalla difusora plana de policarbonato serigrafiado/antideslumbrante de policarbonato y contactos de bronce fosforoso.	OCTOGONAL 100x50mm	EMPOTRADO HSMT: FALSO CIELO RASO (F.C.R)
	LUMINARIA LED TIPO BRACKET DE 24W	–	ADOSADO EN PARED HSMT: 1800mm.
	LUZ DE GUARDIA LED DE 1.2W, TEMPERATURA DE COLOR 4000°K.	–	EMPOTRADO EN PARED HSMT: 0.60m.
	INTERRUPTOR UNIPOLAR DE 1, 2 Y 3 GOLPES DE 10A, 250Vca, 60Hz.	RECTANGULAR 100x55x50mm	H(NPT): 1200mm
	INTERRUPTOR UNIPOLAR DE CONMUTACION DE 10A, 250Vca, 60Hz.	RECTANGULAR 100x55x50mm	H(NPT): 1200mm
	SENSOR DE OCUPACIÓN (SENSOR DE MOVIMIENTO). INCLUYE ACCESORIOS PARA ADOSAR EN LOSA DE TECHO Y/O PARA EMPOTRAR EN EL F.C.R.	OCTOGONAL 100x50mm	EMPOTRADO EN F.C.R. Y/O ADOSADO A TECHO
	CAJA DE PASE OCTOGONAL 0"0"	OCTOGONAL 100x50mm	EMPOTRADA EN PARED HSMT: SEGUN PLANOS
	CIRCUITO DE ALUMBRADO (SISTEMA NORMAL) EN TUBERIA PVC-P 20mmØ. EMPOTRADA EN TECHO O PARED.	–	–
	CIRCUITO DE ALUMBRADO (SISTEMA NORMAL) EN TUBERIA EMT 20mmØ. ADOSADA EN TECHO O PARED.	–	–
	CIRCUITO DE ALUMBRADO (SISTEMA EMERGENCIA) EN TUBERIA PVC-P 20mmØ. EMPOTRADA EN TECHO O PARED.	–	–
	CIRCUITO DE ALUMBRADO (SISTEMA EMERGENCIA) EN TUBERIA EMT 20mmØ. ADOSADA EN TECHO O PARED.	–	–
	CIRCUITO DE ALUMBRADO EN TUBERIA PVC-P 20mmØ. EMPOTRADA EN PISO.	–	–
	CIRCUITO DE ALUMBRADO EN TUBERIA CONDUIT IMC 20mmØ. ADOSADA EN TECHO O PARED.	–	–
LF 36 D-223	SALIDA PARA ILUMINACION DE CAMA EN TOMA MURAL TIPO D-223 EN CABECERA DE CAMAS	100x100x55mm	EMPOTRADA EN PARED HSMT: 1.8m.
LF 36 D-224	SALIDA PARA ILUMINACION DE CAMA EN TOMA MURAL TIPO D-224 EN CABECERA DE CAMAS	100x100x55mm	EMPOTRADA EN PARED HSMT: 1.8m.
LF 36 D-225	SALIDA PARA ILUMINACION DE CAMA EN TOMA MURAL TIPO D-225 EN CABECERA DE CAMAS	100x100x55mm	EMPOTRADA EN PARED HSMT: 1.8m.
LF 36 D-226	SALIDA PARA ILUMINACION DE CAMA EN TOMA MURAL TIPO D-226 EN CABECERA DE CAMAS	100x100x55mm	EMPOTRADA EN PARED HSMT: 1.8m.
LF 36 D-226a	SALIDA PARA ILUMINACION DE CAMA EN TOMA MURAL TIPO D-226a EN CABECERA DE CAMAS	100x100x55mm	EMPOTRADA EN PARED HSMT: 1.8m.
LF 36 D-226b	SALIDA PARA ILUMINACION DE CAMA EN TOMA MURAL TIPO D-226b EN CABECERA DE CAMAS	100x100x55mm	ADOSADA EN TECHO
	LUMINARIA TIPO FAROLA DE LED DE 30W ALIMENTADA POR MEDIO DE UN PANEL FOTOVOLTAICO, CON ESTRUCTURA PUEDEMAS DE ACERO INOXIDABLE, PANEL FOTOVOLTAICO MONOCRISTALINO DE 36 CELDAS DE ALTA EFICIENCIA DE 100Wp, INCLUYE SENSOR DE MOVIMIENTO .	EMPOTRADA EN PLANO DE CIMENTACION 600x600x1000mm.	PARA CIMENTAR EN POSTE METÁLICO 8m.
	POSTE DE F'C' DE 8.0m, CON PASTORAL DE FIERRO GALVANIZADO CON LUMINARIA TIPO LED DE 130W,11450lm, 4000K°, IP65		
	CIRCUITO DE ALUMBRADO EN TUBERIA CONDUIT FLEXIBLE 20mmØ.	–	–

LEYENDA

SIMB.	DESCRIPCION	CAJAS(mm)	ALTURA(mm)
	TABLERO DE PROTECCION Y CONTROL (SUMINISTRADO E INSTALADO POR EQUIPADOR)	–	1800mm BORDE SUPERIOR
	TABLERO GENERAL NORMAL, EMERGENCIA O ESTABILIZADO – AUTOSOPORTADO TIPO DE SERVICIO AL INTERIOR Y/O EXTERIOR SEGÚN CORRESPONDA.	–	–
	TABLERO DE DISTRIBUCIÓN NORMAL,EMERGENCIA O ESTABILIZADO – ADOSADO TIPO DE SERVICIO AL INTERIOR Y/O EXTERIOR SEGÚN CORRESPONDA.	–	1800mm BORDE SUPERIOR
E	TABLERO DE DISTRIBUCIÓN NORMAL, EMERGENCIA O ESTABILIZADO – EMPOTRADO TIPO DE SERVICIO AL INTERIOR Y/O EXTERIOR SEGÚN CORRESPONDA.	–	1800mm BORDE SUPERIOR

GOBIERNO REGIONAL DE TUMBES

PERÚ Ministerio de Salud

OBSERVACIONES:

FIRMA JEFE DE PROYECTO:

FIRMA DE PROYECTISTA:

FIRMA DE SUPERVISOR:

PLANO CLAVE:

BLOQUE / NIVEL	CAPACIDAD / CAPACIDAD
BLOQUE A/ 1ER PISO	• CONSULTA EXTERNA • HOSPITAL DE DIA • ADMISION • EMERGENCIA • FARMACIA • ESTERILIZACION • ADMINISTRACION • CENTRAL DE MEZCLAS • CENTRAL DE GASES • CENTRAL DE ESTERILIZACION • CENTRAL DE ABASTECIMIENTO
BLOQUE A/ 2DO PISO	• CONSULTA EXTERNA • HOSPITAL DE DIA • CENTRAL DE ESTERILIZACION • CENTRAL DE ABASTECIMIENTO • CENTRAL DE MEZCLAS • CENTRAL DE ABASTECIMIENTO • CENTRAL DE ABASTECIMIENTO Y BANCO DE SANGRE • SALA DE USOS MULTIPLES
BLOQUE A/ 3ER PISO	• HOSPITALIZACION • HOSPITALIZACION DE PERSONAL
BLOQUES B	• LAVANDERIA
BLOQUES C	• PERSONAL/ALIP
BLOQUES D	• SALUD AMBIENTAL
BLOQUES E	• TALLERES
BLOQUES F	• ALMACENES
BLOQUES G	• ANDALIZ DEPENDIENTES TMT
BLOQUES H	• CAPILLAS
BLOQUES I	• CTO ENERGIA SERVICIO DE TELEFONIA
BLOQUES J	• ALMACENES
BLOQUES K	• CALDERAS
BLOQUES L	• CAPILLAS

PROYECTO:

ELABORACION DEL EXPEDIENTE TECNICO, EQUIPAMIENTO Y CONTINGENCIA DEL PROYECTO "RECONSTRUCCION DEL HOSPITAL SAUL GARRIDO ROSILLO II-1, DISTRITO DE TUMBES, PROVINCIA DE TUMBES, DEPARTAMENTO DE TUMBES"

UBICACIÓN:

Distrito:	Provincia:	Departamento:
TUMBES	TUMBES	TUMBES

ESPECIALIDAD:

INSTALACIONES ELECTRICAS

PLANO:

PLANTA PISO TECNICO
BLOQUE A - SECTOR 05
DISTRIBUCION DE ALUMBRADO

ELABORADO POR:

CONSORCIO CONSULTOR SAUL GARRIDO
RUC 20607759538

PROFESIONAL RESPONSABLE:

ING. JAIME TRUJILLO VIDAL CIP N°33024

CAD:	ARCHIVO:
CAD	ARCHIVO

FECHA:	ESCALA:
ABRIL 2022	1/50

LAMINA:

IE-11