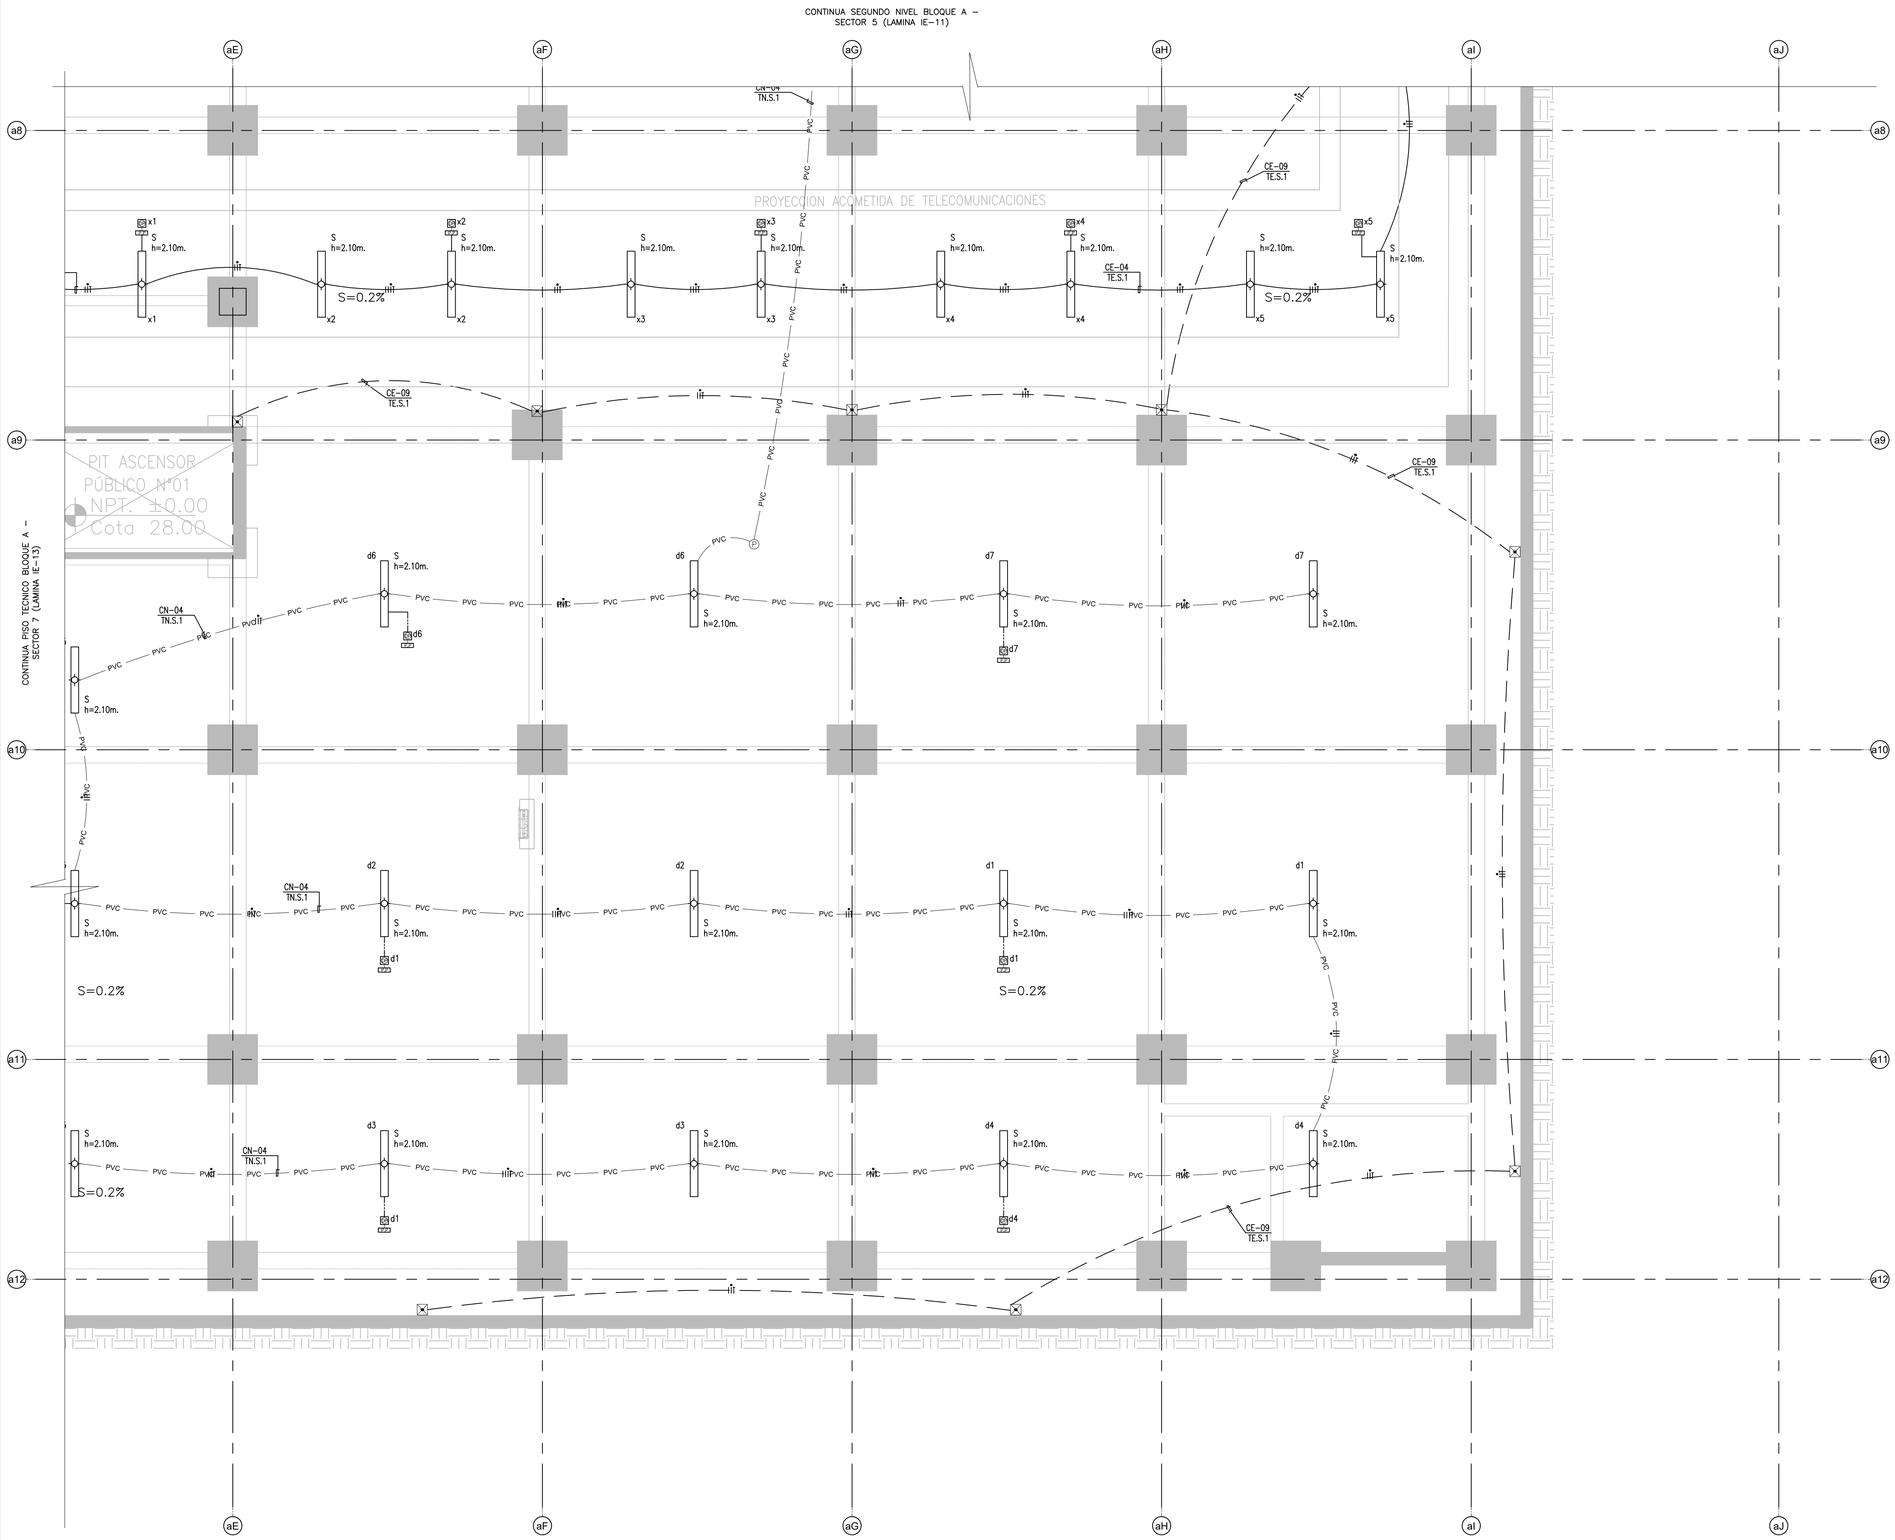

LEYENDA

SIMB.	DESCRIPCION	CAJAS(mm)	ALTURA(mm)
	LUMINARIA PANEL LED PARA EMPOTRAR DE ALTA EFICIENCIA, CON DIFUSOR DE TECNOPOLIMERO PRISMATICO, DE 47W, 4000°K, UGR<19,Z7=<0.85, DIMENSIONES 600x600mm.	OCTOGONAL 100x50mm	EMPOTRADO HSMPT: FALSO CIELO RASO (F.C.R.)
	LUMINARIA PANEL LED PARA ADOSAR DE ALTA EFICIENCIA, CON DIFUSOR DE TECNOPOLIMERO PRISMATICO, DE 47W, 4000°K, UGR<19,Z7=<0.85, DIMENSIONES 600x600mm.	OCTOGONAL 100x50mm	ADOSADO EN TECHO
	LUMINARIA LED DE INTERIORES PARA EMPOTRAR TIPO DOWNLIGHT, SISTEMA OPTICO FABRICADO CON REFLECTOR DE ALUMINIO ANODIZADO. TEMPERATURA DE COLOR 4000°K, 24W. 3200 lm	OCTOGONAL 100x50mm	EMPOTRADO HSMPT: FALSO CIELO RASO (F.C.R.)
	LUMINARIA LED DE INTERIORES PARA ADOSAR TIPO DOWNLIGHT, SISTEMA OPTICO FABRICADO CON REFLECTOR DE ALUMINIO ANODIZADO. TEMPERATURA DE COLOR 4000°K, 24W, 3200 lm.	OCTOGONAL 100x50mm	ADOSADO A TECHO
	LUMINARIA LED DE INTERIORES PARA EMPOTRAR TIPO DOWNLIGHT, SISTEMA OPTICO FABRICADO CON REFLECTOR DE ALUMINIO ANODIZADO. TEMPERATURA DE COLOR 3000°K, 20W.	OCTOGONAL 100x50mm	EMPOTRADO HSMPT: FALSO CIELO RASO (F.C.R.)
	LUMINARIA LED DE INTERIORES PARA ADOSAR TIPO DOWNLIGHT, SISTEMA OPTICO FABRICADO CON REFLECTOR DE ALUMINIO ANODIZADO. TEMPERATURA DE COLOR 3000°K, 20W.	OCTOGONAL 100x50mm	ADOSADO A TECHO
	LUMINARIA TIPO LED CUADRADO PARA EMPOTRAR DE ALTA EFICIENCIA 27W, MARCO FABRICADO EN PERFIL DE ALUMINIO, SISTEMA OPTICO FORMADO POR CUBIERTA TECNICA DE ACRILICO. 600x600mm, 4000°K,UGR<19.	OCTOGONAL 100x50mm	EMPOTRADO HSMPT: FALSO CIELO RASO (F.C.R.)
	LUMINARIA TIPO LED PARA ADOSAR DE ALTA EFICIENCIA 27W, MARCO FABRICADO EN PERFIL DE ALUMINIO, SISTEMA OPTICO FORMADO POR CUBIERTA TECNICA DE ACRILICO. 600x600mm, 4000°K,UGR<19.	OCTOGONAL 100x50mm	ADOSADO A TECHO
	LUMINARIA HERMETICA LED PARA EMPOTRAR DE ALTA EFICIENCIA, SISTEMA OPTICO FORMADO POR CUBIERTA TECNICA DE ACRILICO OPAL, DIFUNDIDO EL DESLUMBRAMIENTO DIRECTO DE LA FUENTE DE LUZ. IP65, POTENCIA 13W, TEMPERATURA DE COLOR 4000°K, UGR<19 DE 1200x600mm.	OCTOGONAL 100x50mm	EMPOTRADO HSMPT: FALSO CIELO RASO (F.C.R.)
	LUMINARIA HERMETICA LED PARA EMPOTRAR DE ALTA EFICIENCIA, SISTEMA OPTICO FORMADO POR CUBIERTA TECNICA DE ACRILICO OPAL, DIFUNDIDO EL DESLUMBRAMIENTO DIRECTO DE LA FUENTE DE LUZ. IP65, POTENCIA 26W, TEMPERATURA DE COLOR 4000°K, UGR<19 DE 1200x600mm.	OCTOGONAL 100x50mm	EMPOTRADO HSMPT: FALSO CIELO RASO (F.C.R.)
	LUMINARIA HERMETICA LED PARA EMPOTRAR DE ALTA EFICIENCIA, SISTEMA OPTICO FORMADO POR CUBIERTA TECNICA DE ACRILICO OPAL, DIFUNDIDO EL DESLUMBRAMIENTO DIRECTO DE LA FUENTE DE LUZ. IP65, POTENCIA 50W, TEMPERATURA DE COLOR 4000°K, UGR<19 DE 1200x600mm.	OCTOGONAL 100x50mm	EMPOTRADO HSMPT: FALSO CIELO RASO (F.C.R.)
	LUMINARIA ESPIGA CON MODULO LED, RESISTENTE AL POLVO Y LA HUMEDAD, CARCASA EN POLIURETANO, INDICE DE HERMETICIDAD IP65, 52W, TEMPERATURA DE COLOR 4000°K, INCLUYE ACCESORIOS DE SUSPENSIONS.	OCTOGONAL 100x50mm	ADOSADO EN TECHO Y/O SUSPENDIDO DE TECHO
	LUMINARIA TIPO LED,AUTONOMA DE 2 HORAS, CON BATERIA TIPO Ni-CD	RECTANGULAR 100x55x50	HSMPT: 2200mm
	LUMINARIA TIPO LED,AUTONOMA DE 2 HORAS, CON BATERIA TIPO Ni-CD, IP65	RECTANGULAR 100x55x50	HSMPT: 2200mm
	LUMINARIA TIPO LL-E ARTEFACTO AUTO ILUMINADO DE SALIDA LED.	RECTANGULAR 100x55x50	–
	Luminaria Led 14TW -3500k~4000K, Cuerpo de chapa de acero con doblez soldados y con la predisposición de orificios para la fijación del postigo. Pantalla lámina plana de plancha metalica,Portalámparas de policarbonato y contactos de bronce fosforoso.	OCTOGONAL 100x50mm	EMPOTRADO HSMPT: FALSO CIELO RASO (F.C.R.)
	LUMINARIA LED TIPO BRACKET DE 24W	–	ADOSAR EN PARED HSMPT: 1800mm.
	LUZ DE GUARDA LED DE 1.2M, TEMPERATURA DE COLOR 4000°K.	–	EMPOTRADO EN PARED HSMPT: 0.40m.
	INTERRUPTOR UNIPOLAR DE 1, 2 Y 3 GOLPES DE 10A, 250Vac, 60Hz.	RECTANGULAR 100x55x50mm	HSMPT: 1200mm
	INTERRUPTOR UNIPOLAR DE CONMUTACION DE 10A, 250Vac, 60Hz.	RECTANGULAR 100x55x50mm	HSMPT: 1200mm
	SENSOR DE OCUPACION (SENSOR DE MOVIMIENTO), INCLUYE ACCESORIOS PARA ADOSAR EN LOSA DE TECHO Y/O PARA EMPOTRAR EN EL F.C.R.	OCTOGONAL 100x50mm	EMPOTRADO EN F.C.R. Y/O ADOSADO A TECHO
	CAJA DE PASE OCTOGONAL 1"O"	OCTOGONAL 100x50mm	EMPOTRADA EN PARED HSMPT: SEGUN PLANOS
	CIRCUITO DE ALUMBRADO (SISTEMA NORMAL) EN TUBERIA PVC-P 20mmØ. EMPOTRADA EN TECHO O PARED.	–	–
	CIRCUITO DE ALUMBRADO (SISTEMA NORMAL) EN TUBERIA EMT 20mmØ. ADOSADA EN TECHO O PARED.	–	–
	CIRCUITO DE ALUMBRADO (SISTEMA EMERGENCIA) EN TUBERIA PVC-P 20mmØ. EMPOTRADA EN TECHO O PARED.	–	–
	CIRCUITO DE ALUMBRADO (SISTEMA EMERGENCIA) EN TUBERIA EMT 20mmØ. ADOSADA EN TECHO O PARED.	–	–
	CIRCUITO DE ALUMBRADO EN TUBERIA PVC-P 20mmØ. EMPOTRADA EN PISO.	–	–
	CIRCUITO DE ALUMBRADO EN TUBERIA CONDUIT IMC 20mmØ. ADOSADA EN TECHO O PARED.	–	–
	SALIDA PARA ILUMINACION DE CAMA EN TOMA MURAL TIPO D-223 EN CABECERA DE CAMAS	100x100x55mm	EMPOTRADA EN PARED HSMPT: 1.3m.
	SALIDA PARA ILUMINACION DE CAMA EN TOMA MURAL TIPO D-224 EN CABECERA DE CAMAS	100x100x55mm	EMPOTRADA EN PARED HSMPT: 1.3m.
	SALIDA PARA ILUMINACION DE CAMA EN TOMA MURAL TIPO D-225 EN CABECERA DE CAMAS	100x100x55mm	EMPOTRADA EN PARED HSMPT: 1.3m.
	SALIDA PARA ILUMINACION DE CAMA EN TOMA MURAL TIPO D-226 EN CABECERA DE CAMAS	100x100x55mm	EMPOTRADA EN PARED HSMPT: 1.3m.
	SALIDA PARA ILUMINACION DE CAMA EN TOMA MURAL TIPO D-226a EN CABECERA DE CAMAS	100x100x55mm	EMPOTRADA EN PARED HSMPT: 1.3m.
	SALIDA PARA ILUMINACION DE CAMA EN TOMA MURAL TIPO D-228a EN CABECERA DE CAMAS	100x100x55mm	ADOSAR EN TECHO
	LUMINARIA TIPO FAROLA DE LED DE 28W ALIMENTADA POR MEDIO DE UN PANEL FOTOVOLTAICO, CON ESTRUCTURA PORTANTE DE ACERO INOXIDABLE , PANEL FOTOVOLTAICO MONOCRISTALINO DE 36 CELDAS DE ALTA EFICIENCIA DE 100Wp, INCLUYE SENSOR DE MOVIMIENTO .	EMPOTRADA EN PLINTO DE CEMENTO 600x600x1000mm.	PARA EMBONAR EN POSTE METALICO 8m.
	POSTE DE F'C' DE 5.5m, CON PASTORAL DE FIERRO GALVANIZADO CON LUMINARIA TIPO LED DE 13W,1140lm, 4000K°, IP65	–	–
	CIRCUITO DE ALUMBRADO EN TUBERIA CONDUIT FLEXIBLE 20mmØ.	–	–

LEYENDA

SIMB.	DESCRIPCION	CAJAS(mm)	ALTURA(mm)
	TABLERO DE PROTECCION Y CONTROL (SUMINISTRADO E INSTALADO POR EQUIPADOR)	–	1800mm BORDE SUPERIOR
	TABLERO GENERAL NORMAL, EMERGENCIA O ESTABILIZADO – AUTOSOPORTADO TIPO DE SERVICIO AL INTERIOR Y/O EXTERIOR SEGÚN CORRESPONDA.	–	–
	TABLERO DE DISTRIBUCIÓN NORMAL,EMERGENCIA O ESTABILIZADO – ADOSADO TIPO DE SERVICIO AL INTERIOR Y/O EXTERIOR SEGÚN CORRESPONDA.	–	1800mm BORDE SUPERIOR
	TABLERO DE DISTRIBUCIÓN NORMAL, EMERGENCIA O ESTABILIZADO – EMPOTRADO TIPO DE SERVICIO AL INTERIOR Y/O EXTERIOR SEGÚN CORRESPONDA.	–	1800mm BORDE SUPERIOR

GOBIERNO REGIONAL DE TUMBES

PERÚ Ministerio de Salud

OBSERVACIONES:

FIRMA JEFE DE PROYECTO:

FIRMA DE PROYECTISTA:

FIRMA DE SUPERVISOR:

PLANO CLAVE:

BLOQUE / NIVEL	CAJAS / CAPA
BLOQUE A/ 1ER PISO	• CONSULTA EXTERNA • TOPICO EXTERNA • ADMISION • EMERGENCIA POR GANCHES • ESTERILIZACION • ESTERILIZACION • ESTERILIZACION • FARMACIA • CONSULTA DE MEDICINA • CONSULTA DE MEDICINA • CONSULTA DE MEDICINA • TRIAGE • TRANSITORIO
BLOQUE A/ 2DO PISO	• CONSULTA EXTERNA • CONSULTA EXTERNA • CONSULTA DE LA NUTRICION • CONSULTA EXTERNA • CONSULTA EXTERNA • CONSULTA DE ESTIMULACION • CONSULTA DE ODONTOLOGIA Y BANCO DE DIAT DE ORTO MOLINOS • CONSULTA EXTERNA • HOSPITALIZACION • HOSPITALIZACION PERSONAL
BLOQUE A/ 3ER PISO	• HOSPITALIZACION
BLOQUE B	• LAVANDERIA
BLOQUE C	• PATIOLOGIA/ALP
BLOQUE D	• SALUD AMBIENTAL
BLOQUE E	• TALLERES
BLOQUE F	• ALMACENES
BLOQUE G	• MODULO INTERNADOS TBC
BLOQUE H	• GUARDIANIA
BLOQUE I	• CTR MADRES DONANTES DE TEJIDOS
BLOQUE J	• GUARDIANIA
BLOQUE K	• GUARDIANIA
BLOQUE L	• GUARDIANIA

PROYECTO:

ELABORACION DEL EXPEDIENTE TECNICO, EQUIPAMIENTO Y CONTINGENCIA DEL PROYECTO "RECONSTRUCCION DEL HOSPITAL SAUL GARRIDO ROSILLO II-1, DISTRITO DE TUMBES, PROVINCIA DE TUMBES, DEPARTAMENTO DE TUMBES"

UBICACIÓN:

Distrito:	Provincia:	Departamento:
TUMBES	TUMBES	TUMBES

ESPECIALIDAD:

INSTALACIONES ELECTRICAS

PLANO:

PLANTA PISO TECNICO
BLOQUE A - SECTOR 08
DISTRIBUCION DE ALUMBRADO

ELABORADO POR:

CONSORCIO CONSULTOR SAUL GARRIDO
RUC:20601739638

PROFESIONAL RESPONSABLE:

ING. JAIME TRUJILLO VIDAL CIP N°33024

CAD:	ARCHIVO:
CAD	ARCHIVO

FECHA:	ESCALA:
ABRIL 2022	1/50

LAMINA:

IE-14