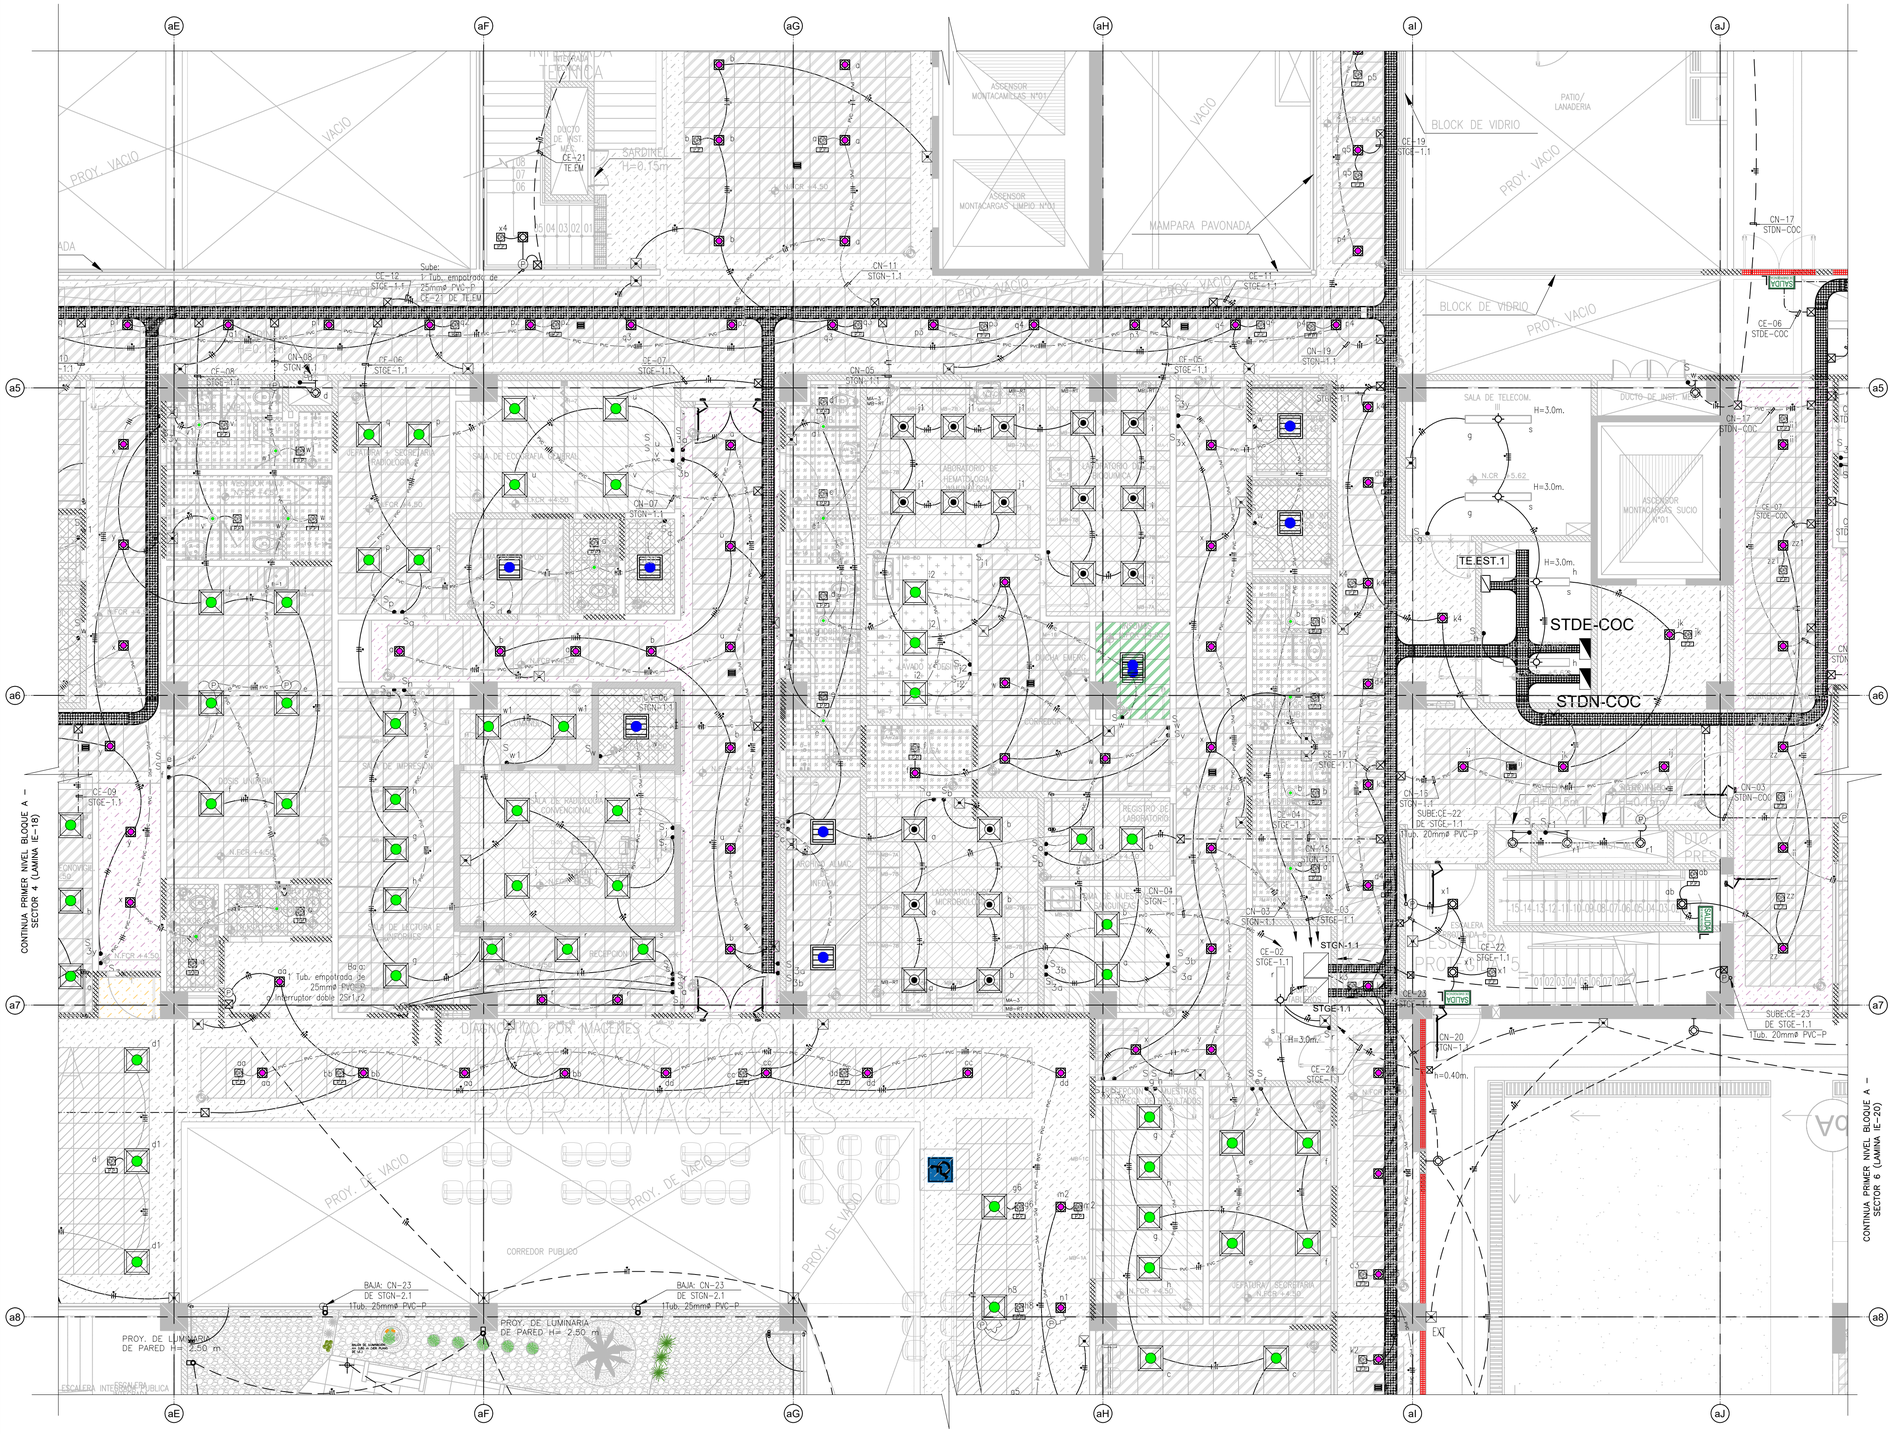

LEYENDA

SIMB.	DESCRIPCION	CAJAS(mm)	ALTURA(mm)
	LUMINARIA PANEL LED PARA EMPOTRAR DE ALTA EFICIENCIA, CON DIFUSOR DE TECNOPOLIMERO PRISMATICO, DE 47W, 4000K, UGR<19,F.P>=0.95, DIMENSIONES 600x600mm.	OCTOGONAL 100x50mm	EMPOTRADO HSMT: FALSO CIELO RASO (F.C.R.)
	LUMINARIA PANEL LED PARA EDOSAR DE ALTA EFICIENCIA, CON DIFUSOR DE TECNOPOLIMERO PRISMATICO, DE 47W, 4000K, UGR<19,F.P>=0.95, DIMENSIONES 600x600mm.	OCTOGONAL 100x50mm	ADOSADO EN TECHO
	LUMINARIA LED DE INTERIORES PARA EMPOTRAR TIPO DOWNLIGHT, SISTEMA OPTICO FABRICADO CON REFLECTOR DE ALUMINIO ANODIZADO. TEMPERATURA DE COLOR 4000°K, 24W. 3200 lm.	OCTOGONAL 100x50mm	EMPOTRADO HSMT: FALSO CIELO RASO (F.C.R.)
	LUMINARIA LED DE INTERIORES PARA ADOSAR TIPO DOWNLIGHT, SISTEMA OPTICO FABRICADO CON REFLECTOR DE ALUMINIO ANODIZADO. TEMPERATURA DE COLOR 4000°K, 24W. 3200 lm.	OCTOGONAL 100x50mm	ADOSADO A TECHO
	LUMINARIA LED DE INTERIORES PARA EMPOTRAR TIPO DOWNLIGHT, SISTEMA OPTICO FABRICADO CON REFLECTOR DE ALUMINIO ANODIZADO. TEMPERATURA DE COLOR 3000°K, 29W.	OCTOGONAL 100x50mm	EMPOTRADO HSMT: FALSO CIELO RASO (F.C.R.)
	LUMINARIA LED DE INTERIORES PARA ADOSAR TIPO DOWNLIGHT, SISTEMA OPTICO FABRICADO CON REFLECTOR DE ALUMINIO ANODIZADO. TEMPERATURA DE COLOR 3000°K, 29W.	OCTOGONAL 100x50mm	ADOSADO A TECHO
	LUMINARIA TIPO LED CUADRADO PARA EMPOTRAR DE ALTA EFICIENCIA 37W, MARCO FABRICADO EN PERFIL DE ALUMINIO, SISTEMA OPTICO FORMADO POR CUBIERTA TECNICA DE ACRILICO. 600x600mm., 4000°K,UGR<19.	OCTOGONAL 100x50mm	EMPOTRADO HSMT: FALSO CIELO RASO (F.C.R.)
	LUMINARIA TIPO LED PARA ADOSAR DE ALTA EFICIENCIA 37W, MARCO FABRICADO EN PERFIL DE ALUMINIO, SISTEMA OPTICO FORMADO POR CUBIERTA TECNICA DE ACRILICO. 600x600mm, 4000°K,UGR<19.	OCTOGONAL 100x50mm	ADOSADO A TECHO
	LUMINARIA HERMETICA LED PARA EMPOTRAR DE ALTA EFICIENCIA, SISTEMA OPTICO FORMADO POR CUBIERTA TECNICA DE ACRILICO OPAL, EXTENDIDO EL DESLUMBRAMIENTO DIRECTO DE LA FUENTE DE LUZ, IP65, POTENCIA 36W, TEMPERATURA DE COLOR 4000°K, UGR<19 DE 1200x600mm.	OCTOGONAL 100x50mm	EMPOTRADO HSMT: FALSO CIELO RASO (F.C.R.)
	LUMINARIA HERMETICA LED PARA EMPOTRAR DE ALTA EFICIENCIA, SISTEMA OPTICO FORMADO POR CUBIERTA TECNICA DE ACRILICO OPAL, EXTENDIDO EL DESLUMBRAMIENTO DIRECTO DE LA FUENTE DE LUZ, IP65, POTENCIA 36W, TEMPERATURA DE COLOR 4000°K, UGR<19 DE 1200x600mm.	OCTOGONAL 100x50mm	EMPOTRADO HSMT: FALSO CIELO RASO (F.C.R.)
	LUMINARIA HERMETICA LED PARA EMPOTRAR DE ALTA EFICIENCIA, SISTEMA OPTICO FORMADO POR CUBIERTA TECNICA DE ACRILICO OPAL, EXTENDIDO EL DESLUMBRAMIENTO DIRECTO DE LA FUENTE DE LUZ, IP65, POTENCIA 50W, TEMPERATURA DE COLOR 4000°K, UGR<19 DE 1200x600mm.	OCTOGONAL 100x50mm	EMPOTRADO HSMT: FALSO CIELO RASO (F.C.R.)
	LUMINARIA COMPACTA CON MODULO LED, RESISTENTE AL POLVO Y LA HUMEDAD, CARCASA EN POLICARBONATO, INDICE DE HUMEDEDAD IP65, 52W, TEMPERATURA DE COLOR 4000°K. (INCLUYE ACCESORIOS DE SUSPENSION)	OCTOGONAL 100x50mm	ADOSADO EN TECHO Y/O SUSPENDIDO DE TECHO(S)
	LUMINARIA TIPO LED,AUTONOMA DE 2 HORAS, CON BATERIA TIPO Ni-CD	RECTANGULAR 100x55x50	HSMPT: 2200mm.
	LUMINARIA TIPO LED,AUTONOMA DE 2 HORAS, CON BATERIA TIPO Ni-CD, IP65	RECTANGULAR 100x55x50	HSMPT: 2200mm
	LUMINARIA TIPO LL-E ARTEFACTO AUTO ILUMINADO DE SALIDA LED.	RECTANGULAR 100x55x50	
	Luminaria Led 1414 -2500m-4000K, Cuerpo de chapa de acero con dobleles acabados y con la predisposición de orificios para la fijación del poste. Pintado: Similar pintura de chapa de maquina nevada/antidegrasante de policarbonato y contactos de bronce fosforoso.	OCTOGONAL 100x50mm	EMPOTRADO HSMT: FALSO CIELO RASO (F.C.R.)
	LUMINARIA LED TIPO BRAQUET DE 24W	-	ADOSADO EN PARED HSMT: 1800mm.
	LUZ DE GUARDIA LED DE 12W, TEMPERATURA DE COLOR 4000°K.	-	EMPOTRADO EN PARED HSMT: 2400c.
	INTERRUPTOR UNIPOLAR DE 1, 2 Y 3 GOLPES DE 10A, 250Vac, 60Hz.	RECTANGULAR 100x55x50mm	HSMPT: 1200mm.
	INTERRUPTOR UNIPOLAR DE CONMUTACION DE 10A, 250Vac, 60Hz.	RECTANGULAR 100x55x50mm	HSMPT: 1200mm.
	SENSOR DE OCUPACION (SENSOR DE MOVIMIENTO), INCLUYE ACCESORIOS PARA ADOSAR EN LOSA DE TECHO Y/O PARA EMPOTRAR EN EL F.C.R.	OCTOGONAL 100x50mm	EMPOTRADO EN F.C.R. Y/O ADOSADO A TECHO
	CAJA DE PASE OCTOGONAL 0"0"	OCTOGONAL 100x50mm	EMPOTRADA EN PARED HSMPT: SEGUN PLANOS
	CIRCUITO DE ALUMBRADO (SISTEMA NORMAL) EN TUBERIA PVC-P 20mmø. EMPOTRADA EN TECHO O PARED.	-	-
	CIRCUITO DE ALUMBRADO (SISTEMA NORMAL) EN TUBERIA EMT 20mmø. ADOSADA EN TECHO O PARED.	-	-
	CIRCUITO DE ALUMBRADO (SISTEMA EMERGENCIA) EN TUBERIA PVC-P 20mmø. EMPOTRADA EN TECHO O PARED.	-	-
	CIRCUITO DE ALUMBRADO (SISTEMA EMERGENCIA) EN TUBERIA EMT 20mmø. ADOSADA EN TECHO O PARED.	-	-
	CIRCUITO DE ALUMBRADO EN TUBERIA PVC-P 20mmø. EMPOTRADA EN PISO.	-	-
	CIRCUITO DE ALUMBRADO EN TUBERIA CONDUIT IMC 20mmø. ADOSADA EN TECHO O PARED.	-	-
	SALIDA PARA ILUMINACION DE CAMA EN TOMA MURAL TIPO D-223 EN CABECERA DE CAMAS	100x100x55mm	EMPOTRADA EN PARED HSMT: 1.5m.
	SALIDA PARA ILUMINACION DE CAMA EN TOMA MURAL TIPO D-224 EN CABECERA DE CAMAS	100x100x55mm	EMPOTRADA EN PARED HSMT: 1.5m.
	SALIDA PARA ILUMINACION DE CAMA EN TOMA MURAL TIPO D-225 EN CABECERA DE CAMAS	100x100x55mm	EMPOTRADA EN PARED HSMT: 1.5m.
	SALIDA PARA ILUMINACION DE CAMA EN TOMA MURAL TIPO D-226 EN CABECERA DE CAMAS	100x100x55mm	EMPOTRADA EN PARED HSMT: 1.5m.
	SALIDA PARA ILUMINACION DE CAMA EN TOMA MURAL TIPO D-226a EN CABECERA DE CAMAS	100x100x55mm	EMPOTRADA EN PARED HSMT: 1.5m.
	SALIDA PARA ILUMINACION DE CAMA EN TOMA MURAL TIPO D-228a EN CABECERA DE CAMAS	100x100x55mm	ADOSADA EN TECHO
	LUMINARIA TIPO FAROLA DE LED DE 20W ALIMENTADA POR MC30 DE UN PANEL FOTOVOLTAICO, CON ESTRUCTURA PORTANTE DE ACERO INOXIDABLE, PANEL FOTOVOLTAICO MONOCRISTALINO DE 36 CELDAS DE ALTA EFICIENCIA DE 100Wp, INCLUYE SENSOR DE MOVIMIENTO.	EMPOTRADA EN PUNTO DE CEMENTO 800x400x1000mm.	PARA EMBONAR EN POSTE METÁLICO 8m.
	POSTE DE FºC DE 8.0m. CON PASTORAL DE FIERRO GALVANIZADO CON LUMINARIA TIPO LED DE 1.5Wx1140lm, 4000K IP65		
	CIRCUITO DE ALUMBRADO EN TUBERIA CONDUIT FLEXIBLE 20mmø.	-	-

GOBIERNO REGIONAL DE TUMBES

PERÚ Ministerio de Salud

OBSERVACIONES:

FIRMA JEFE DE PROYECTO:

FIRMA DE PROYECTISTA:

FIRMA DE SUPERVISOR:

PLANO CLAVE:

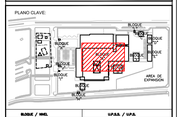

BLOQUE / NIVEL	U.P.S.S. / U.P.A.
BLOQUE A/ 1ER PISO	• DIRECTIVA • TESORERIA CAJERA • PORTERIA • ADMISION POR MAMPARA • ENFERMERIA • ADMISION • PSICOLOGIA PEDIATRICA • CONSULTORIO • CONS. NIÑO SANO • CONS. NIÑO ENFERMO • CONS. DE TOPICO • CONS. DE TOPICO
BLOQUE A/ 2DO PISO	• CONSULTA GENERAL • ENFERMERIA • ADMISION DE HOSPITALIZACION • ADMISION DE EMERGENCIA • CONSULTORIO • CONTROL DE ESTERILIZACION BANCO DE SANGRE Y LABORATORIO • SALA DE ESPERA MULTIPLES
BLOQUE A/ 3ER PISO	• HOSPITALIZACION • VESTIDORES DE PERSONAL
BLOQUEO B	• LAVANDERIA
BLOQUEO C	• PERSONAL/ALIM
BLOQUEO D	• SALUD AMBIENTAL
BLOQUEO E	• TALLERES
BLOQUEO F	• ALMACEN
BLOQUEO G	• MODULO OPERENCIADO TBC
BLOQUEO H	• GUARDIANIA
BLOQUEO I	• CTO PARRIEO SERVICIO DE TELEFONIA
BLOQUEO J	• BIOMEDICA
BLOQUEO K	• MANTENIMIENTO
BLOQUEO L	• MORTUORIO

PROYECTO:

ELABORACION DEL EXPEDIENTE TECNICO, EQUIPAMIENTO Y CONTINGENCIA DEL PROYECTO "RECONSTRUCCION DEL HOSPITAL SAUL GARRIDO ROSILLO II-1, DISTRITO DE TUMBES, PROVINCIA DE TUMBES, DEPARTAMENTO DE TUMBES"

UBICACIÓN:

Distrito:	Provincia:	Departamento:
TUMBES	TUMBES	TUMBES

INSTALACIONES ELECTRICAS

PLANO:

BLOQUE A
PLANTA PRIMER NIVEL (SECTOR 5)
DISTRIBUCION DE ALUMBRADO

ELABORADO POR:

CONSORCIO CONSULTOR SAUL GARRIDO
RUC 20607596938

PROFESIONAL RESPONSABLE:

ING. JAIME TRUJILLO VIDAL CIP. 33024

CAD:	ARCHIVO:
CAD	ARCHIVO

FECHA:	ESCALA:
ABRIL 2022	1:50

LAMINA:

IE-19