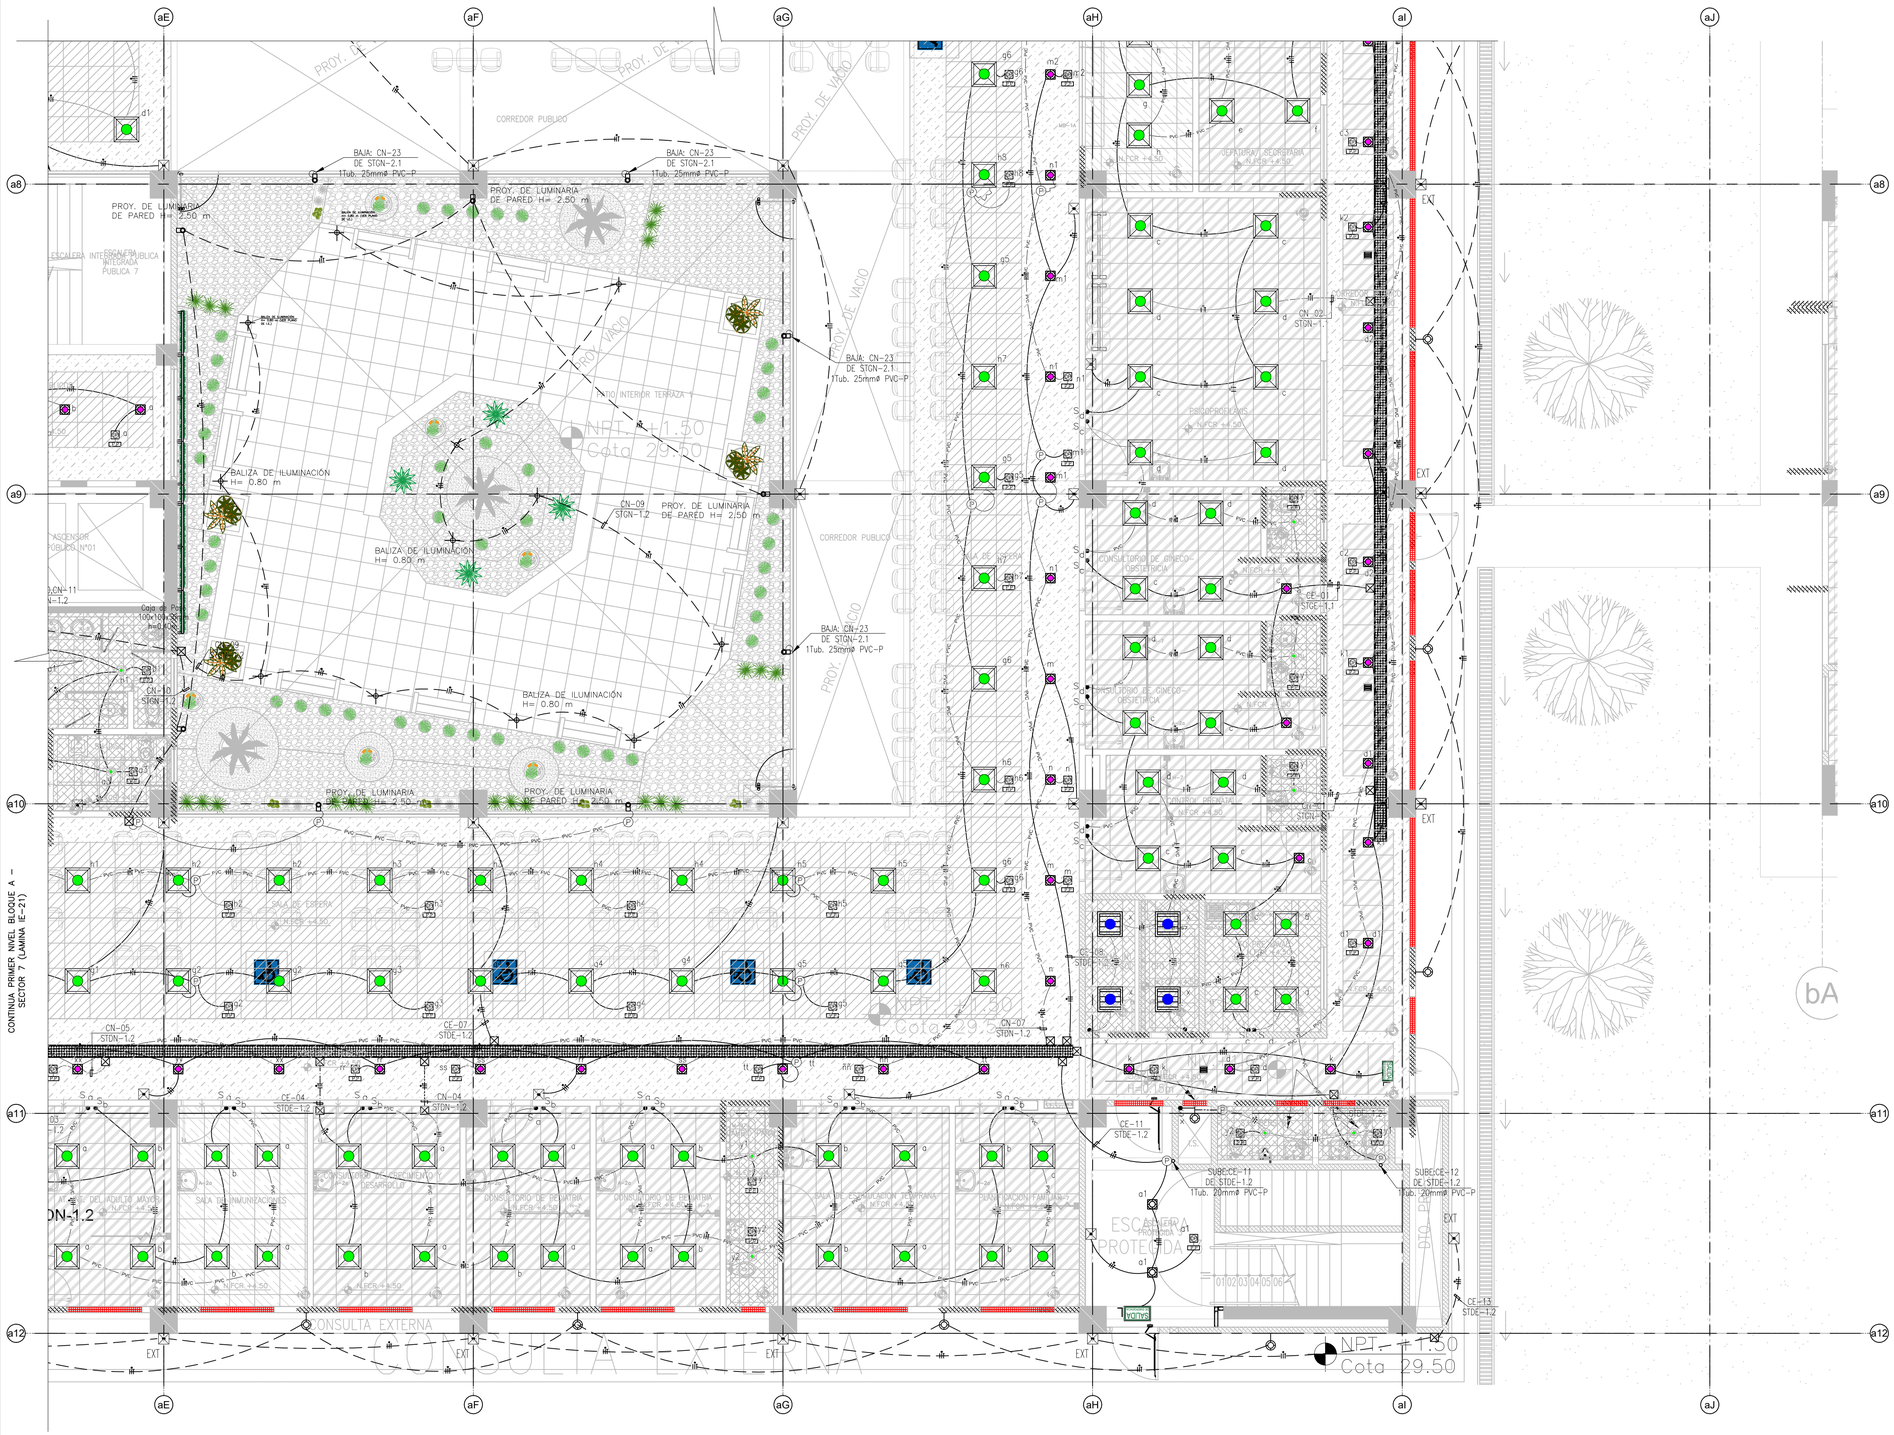

LEYENDA

SIMB.	DESCRIPCION	CAJAS(mm)	ALTURA(mm)
	LUMINARIA PANEL LED PARA EMPOTRAR DE ALTA EFICIENCIA, CON DIFUSOR DE TECNOPOLIMERO PRISMATICO, DE 47W, 4000°K, UGR<19,F.P.>=0.95, DIMENSIONES 600x600mm.	OCTOGONAL 100x50mm	EMPOTRADO H3MT; FALSO CIELO RASO (F.C.R.)
	LUMINARIA PANEL LED PARA EDOSAR DE ALTA EFICIENCIA, CON DIFUSOR DE TECNOPOLIMERO PRISMATICO, DE 47W, 4000°K, UGR<19,F.P.>=0.95, DIMENSIONES 600x600mm.	OCTOGONAL 100x50mm	ADOSADO EN TECHO
	LUMINARIA LED DE INTERIORES PARA EMPOTRAR TIPO DOWNLIGHT, SISTEMA OPTICO FABRICADO CON REFLECTOR DE ALUMINIO ANODIZADO. TEMPERATURA DE COLOR 4000°K, 24W. 3200 lm	OCTOGONAL 100x50mm	EMPOTRADO H3MT; FALSO CIELO RASO (F.C.R.)
	LUMINARIA LED DE INTERIORES PARA ADOSAR TIPO DOWNLIGHT, SISTEMA OPTICO FABRICADO CON REFLECTOR DE ALUMINIO ANODIZADO. TEMPERATURA DE COLOR 4000°K, 24W, 3200 lm.	OCTOGONAL 100x50mm	ADOSADO A TECHO
	LUMINARIA LED DE INTERIORES PARA EMPOTRAR TIPO DOWNLIGHT, SISTEMA OPTICO FABRICADO CON REFLECTOR DE ALUMINIO ANODIZADO. TEMPERATURA DE COLOR 3000°K, 29W.	OCTOGONAL 100x50mm	EMPOTRADO H3MT; FALSO CIELO RASO (F.C.R.)
	LUMINARIA LED DE INTERIORES PARA ADOSAR TIPO DOWNLIGHT, SISTEMA OPTICO FABRICADO CON REFLECTOR DE ALUMINIO ANODIZADO. TEMPERATURA DE COLOR 3000°K, 29W.	OCTOGONAL 100x50mm	ADOSADO A TECHO
	LUMINARIA TIPO LED CUADRADO PARA EMPOTRAR DE ALTA EFICIENCIA 27W, MARCO FABRICADO EN PERFIL DE ALUMIN, SISTEMA OPTICO FORMADO POR CUBIERTA TECNICA DE ACRILICO, 600x600mm, 4000°K,UGR<19	OCTOGONAL 100x50mm	EMPOTRADO H3MT; FALSO CIELO RASO (F.C.R.)
	LUMINARIA TIPO LED CUADRADO PARA ADOSAR DE ALTA EFICIENCIA 27W, MARCO FABRICADO EN PERFIL DE ALUMIN, SISTEMA OPTICO FORMADO POR CUBIERTA TECNICA DE ACRILICO, 600x600mm, 4000°K,UGR<19	OCTOGONAL 100x50mm	ADOSADO A TECHO
	LUMINARIA HERMETICA LED PARA EMPOTRAR DE ALTA EFICIENCIA, SISTEMA OPTICO FORMADO POR CUBIERTA TECNICA DE ACRILICO OPAL, EVITANDO EL DESLUMBRAMIENTO DIRECTO DE LA FUENTE DE LUZ, IP65, POTENCIA 15W, TEMPERATURA DE COLOR 4000°K, UGR<19 DE 1200x600mm.	OCTOGONAL 100x50mm	EMPOTRADO H3MT; FALSO CIELO RASO (F.C.R.)
	LUMINARIA HERMETICA LED PARA EMPOTRAR DE ALTA EFICIENCIA, SISTEMA OPTICO FORMADO POR CUBIERTA TECNICA DE ACRILICO OPAL, EVITANDO EL DESLUMBRAMIENTO DIRECTO DE LA FUENTE DE LUZ, IP65, POTENCIA 50W, TEMPERATURA DE COLOR 4000°K, UGR<19 DE 1200x600mm.	OCTOGONAL 100x50mm	EMPOTRADO H3MT; FALSO CIELO RASO (F.C.R.)
	LUMINARIA HERMETICA LED PARA EMPOTRAR DE ALTA EFICIENCIA, SISTEMA OPTICO FORMADO POR CUBIERTA TECNICA DE ACRILICO OPAL, EVITANDO EL DESLUMBRAMIENTO DIRECTO DE LA FUENTE DE LUZ, IP65, POTENCIA 50W, TEMPERATURA DE COLOR 4000°K, UGR<19 DE 1200x600mm.	OCTOGONAL 100x50mm	EMPOTRADO H3MT; FALSO CIELO RASO (F.C.R.)
	LUMINARIA ESPIRA CON MODULO LED, RESISTENTE AL POLVO Y LA HUMEDAD, CARCASA EN POLICARBONATO, INDICE DE HERMETICIDAD IP65, 52W, TEMPERATURA DE COLOR 4000°K. (INCLUYE ACCESORIOS DE SUSPENSION)	OCTOGONAL 100x50mm	ADOSADO EN TECHO Y/O SUSPENDIDO DE TECHO(S)
	LUMINARIA TIPO LED,AUTONOMA DE 2 HORAS, CON BATERIA TIPO NI-CD	RECTANGULAR 100x55x50	H3MPT: 2200mm
	LUMINARIA TIPO LED,AUTONOMA DE 2 HORAS, CON BATERIA TIPO NI-CD, IP65	RECTANGULAR 100x55x50	H3MPT: 2200mm
	LUMINARIA TIPO LL-E ARTEFACTO ALTO ILUMINADO DE SALIDA LED.	RECTANGULAR 100x55x50	-
	Luminaria Led 147W –3200lm–4000K, Cuerpo de chapa de acero con doblete acabados y con la predisposición de orificios para la fijación de postigo. Portalám. Óptica plana de plexiglás moldu/Portaluminarias de policarbonato y contactos de bronce fosforoso.	OCTOGONAL 100x50mm	EMPOTRADO H3MT; FALSO CIELO RASO (F.C.R.)
	LUMINARIA LED TIPO BRAQUET DE 24W		ADOSAR EN TIRO H3MT: 180mm.
	LUZ DE GUARDIA LED DE 12W, TEMPERATURA DE COLOR 4000°K.		EMPOTRADA EN PARED H3MT: 0.40m.
	INTERRUPTOR UNIPOLAR DE 1, 2 Y 3 GOLPES DE 10A, 250Vca, 60Hz.	RECTANGULAR 100x55x50mm	H3NPT: 1200mm
	INTERRUPTOR UNIPOLAR DE CONMUTACION DE 15A, 250Vca, 60Hz	RECTANGULAR 100x55x50mm	H3NPT: 1200mm
	SENSOR DE OCUPACIÓN (SENSOR DE MOVIMIENTO), INCLUYE ACCESORIOS PARA ADOSAR EN LOSA DE TECHO Y/O PARA EMPOTRAR EN EL F.C.R.	OCTOGONAL 100x50mm	EMPOTRADO EN F.C.R. Y/O ADOSADO A TECHO
	CAJA DE PASE OCTOGONAL 4"x2"	OCTOGONAL 100x50mm	EMPOTRADA EN PARED H3MPT: SEGUN PLANOS
	CIRCUITO DE ALUMBRADO (SISTEMA NORMAL) EN TUBERIA PVC-P 20mmø. EMPOTRADA EN TECHO O PARED.	-	-
	CIRCUITO DE ALUMBRADO (SISTEMA NORMAL) EN TUBERIA EMT 20mmø. ADOSADA EN TECHO O PARED.	-	-
	CIRCUITO DE ALUMBRADO (SISTEMA EMERGENCIA) EN TUBERIA PVC-P 20mmø. EMPOTRADA EN TECHO O PARED.	-	-
	CIRCUITO DE ALUMBRADO (SISTEMA EMERGENCIA) EN TUBERIA EMT 20mmø. ADOSADA EN TECHO O PARED.	-	-
	CIRCUITO DE ALUMBRADO EN TUBERIA PVC-P 20mmø. EMPOTRADA EN PISO.	-	-
	CIRCUITO DE ALUMBRADO EN TUBERIA CONDUIT IMC 20mmø. ADOSADA EN TECHO O PARED.	-	-
D-22S	SALIDA PARA ILUMINACION DE CAMA EN TOMA MURAL TIPO D-223 EN CABECERA DE CAMAS	100x100x55mm	EMPOTRADA EN PARED H3MT: 1.5m.
D-22M	SALIDA PARA ILUMINACION DE CAMA EN TOMA MURAL TIPO D-224 EN CABECERA DE CAMAS	100x100x55mm	EMPOTRADA EN PARED H3MT: 1.5m.
D-22N	SALIDA PARA ILUMINACION DE CAMA EN TOMA MURAL TIPO D-225 EN CABECERA DE CAMAS	100x100x55mm	EMPOTRADA EN PARED H3MT: 1.5m.
D-226	SALIDA PARA ILUMINACION DE CAMA EN TOMA MURAL TIPO D-226 EN CABECERA DE CAMAS	100x100x55mm	EMPOTRADA EN PARED H3MT: 1.5m.
D-228a	SALIDA PARA ILUMINACION DE CAMA EN TOMA MURAL TIPO D-228a EN CABECERA DE CAMAS	100x100x55mm	ADOSADA EN TECHO
EMC SMD	LUMINARIA TIPO FAROLA DE LED DE 25W ALIMENTADA POR MEDIO DE UN PANEL SOLAR DE 100W, BATERIA DE GEL DE 12V/100AH, CONTROLADOR FOTOELECTRICO MONOVERSALMIO DE 30 SEGUNDOS DE ACTA EFICIENCIA DE 150lm/w, INCLUYE SENSOR DE MOVIMIENTO.	EMPOTRADA EN POSTE METALICO 600x600x1000mm.	PARA EMPOTRAR EN POSTE METALICO 8m.
	POSTE DE FºGº DE 8.0m. CON PASTORAL DE FIERRO GALVANIZADO CON LUMINARIA TIPO LED DE 150W,21400lm, 4000K°, IP65		
	CIRCUITO DE ALUMBRADO EN TUBERIA CONDUIT FLEXIBLE 20mmø.	-	-

OBSERVACIONES

FIRMA JEFE DE PROYECTO

FIRMA DE PROYECTISTA

FIRMA DE SUPERVISOR

PLANO CLAVE

BLOQUE / NIVEL	CAJAS / C/P.S.
BLOQUE A/ 100 PISO	• CONSULTA EXTERNA • CONSULTORIOS CLINICOS • CONSULTORIOS POR HANDICAPS • TOPICO • SHOCK TRAUMA • CONSULTORIOS CRED • TOPICOS • SALA DE ESPERA • SALA DE ESPERA • SALA DE ESPERA
BLOQUE A/ 200 PISO	• CONSULTA EXTERNA • CONSULTORIOS CLINICOS • SESIONES DE LAS ABSTINENCIA • SALA DE ESPERA • SALA DE ESPERA • SALA DE ESPERA • SALA DE ENTRENAMIENTO Y BANCO DE LECHE • SALA DE USOS MULTIPLES
BLOQUE A/ 300 PISO	• HOSPITALIZACION • HOSPITALIZACION MATERNAL
BLOQUE B	• LAVANDERIA
BLOQUE C	• PATOLOGIA CLINICA
BLOQUE D	• SALUD AMBIENTAL
BLOQUE E	• TALLERES
BLOQUE F	• ALMACENES
BLOQUE G	• CENTRO ESPECIALIZADO TBC
BLOQUE H	• CENTRO
BLOQUE I	• CTO MANTEN SERVICIO DE TELEFONIA
BLOQUE J	• SUMINISTRO
BLOQUE K	• SUMINISTRO
BLOQUE L	• SUMINISTRO

PROYECTO:

ELABORACION DEL EXPEDIENTE TECNICO, EQUIPAMIENTO Y CONTINGENCIA DEL PROYECTO "RECONSTRUCCION DEL HOSPITAL SAUL GARRIDO ROSILLO II-1, DISTRITO DE TUMBES, PROVINCIA DE TUMBES, DEPARTAMENTO DE TUMBES"

UBICACIÓN:

Distrito:	Provincia:	Departamento:
TUMBES	TUMBES	TUMBES

INSTALACIONES ELECTRICAS

PLANO:

BLOQUE A
PLANTA PRIMER NIVEL (SECTOR 8)
DISTRIBUCION DE ALUMBRADO

ELABORADO POR:

CONSORCIO CONSULTOR
SAUL GARRIDO
RUC 20607706638

PROFESIONAL RESPONSABLE:

ING. JAIME TRUJILLO VIDAL CIP. 33024

CAD:	ARCHIVO:
CAD	ARCHIVO

FECHA:	ESCALA:
ABRIL 2022	1:50

LAMINA:

IE-22