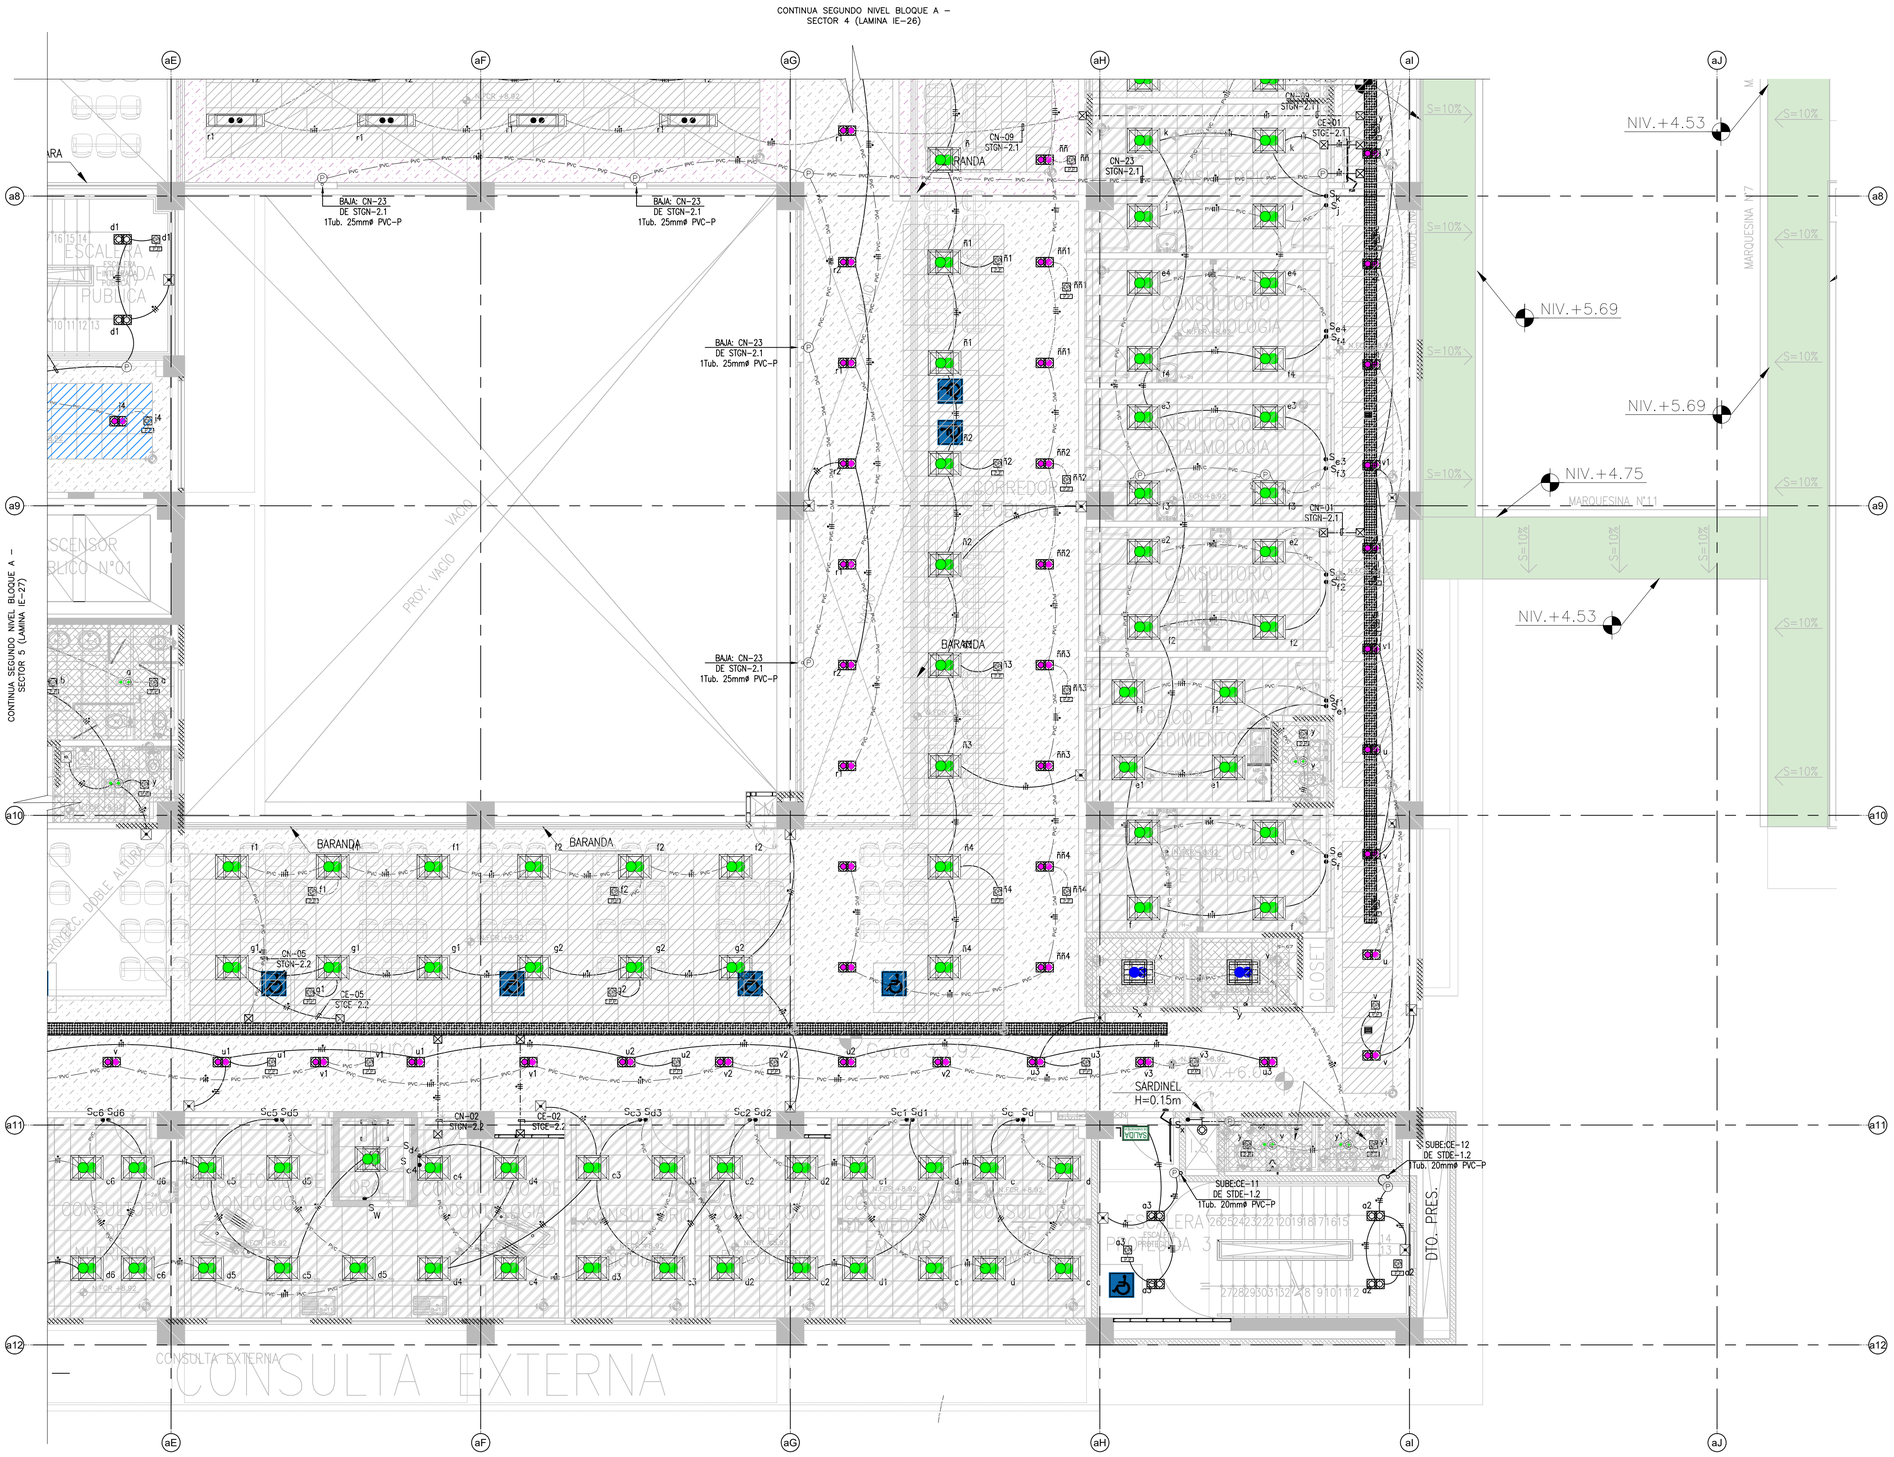

LEYENDA

SIMB.	DESCRIPCION	CAJAS(mm)	ALTURA(mm)
	LUMINARIA PANEL LED PARA EMPOTRAR DE ALTA EFICIENCIA, CON DIFUSOR DE TECNOPOLIMERO PRISMATICO, DE 47W, 4000°K, UGR<19/ F.P.>0.95, DIMENSIONES 600x600mm.	OCTOGONAL 100x55mm	EMPOTRADO HAMP: FALSO CIELO RASO (F.C.R.)
	LUMINARIA PANEL LED PARA ADOSAR DE ALTA EFICIENCIA, CON DIFUSOR DE TECNOPOLIMERO PRISMATICO, DE 47W, 4000°K, UGR<19/ F.P.>0.95, DIMENSIONES 600x600mm.	OCTOGONAL 100x55mm	ADOSADO EN TECHO
	LUMINARIA LED DE INTERIORES PARA EMPOTRAR TIPO DOWNLIGHT, SISTEMA OPTICO FABRICADO CON REFLECTOR DE ALUMINIO ANODIZADO, TEMPERATURA DE COLOR 4000°K, 24W, 3200 lm	OCTOGONAL 100x55mm	EMPOTRADO HAMP: FALSO CIELO RASO (F.C.R.)
	LUMINARIA LED DE INTERIORES PARA ADOSAR TIPO DOWNLIGHT, SISTEMA OPTICO FABRICADO CON REFLECTOR DE ALUMINIO ANODIZADO, TEMPERATURA DE COLOR 4000°K, 24W, 3200 lm.	OCTOGONAL 100x55mm	ADOSADO A TECHO
	LUMINARIA LED DE INTERIORES PARA EMPOTRAR TIPO DOWNLIGHT, SISTEMA OPTICO FABRICADO CON REFLECTOR DE ALUMINIO ANODIZADO, TEMPERATURA DE COLOR 3000°K, 20W.	OCTOGONAL 100x55mm	EMPOTRADO HAMP: FALSO CIELO RASO (F.C.R.)
	LUMINARIA LED DE INTERIORES PARA ADOSAR TIPO DOWNLIGHT, SISTEMA OPTICO FABRICADO CON REFLECTOR DE ALUMINIO ANODIZADO, TEMPERATURA DE COLOR 3000°K, 20W.	OCTOGONAL 100x55mm	ADOSADO A TECHO
	LUMINARIA TIPO LED CUADRADO PARA EMPOTRAR DE ALTA EFICIENCIA 27W, MARCO FABRICADO EN PERFIL DE ALUMINIO, SISTEMA OPTICO FORMADO POR CUBIERTA TECNICA DE ACRILICO, 600x600mm, 4000°K,UGR<19.	OCTOGONAL 100x55mm	EMPOTRADO HAMP: FALSO CIELO RASO (F.C.R.)
	LUMINARIA TIPO LED PARA ADOSAR DE ALTA EFICIENCIA 27W, MARCO FABRICADO EN PERFIL DE ALUMINIO, SISTEMA OPTICO FORMADO POR CUBIERTA TECNICA DE ACRILICO, 600x600mm, 4000°K,UGR<19.	OCTOGONAL 100x55mm	ADOSADO A TECHO
	LUMINARIA HERMETICA LED PARA EMPOTRAR DE ALTA EFICIENCIA, SISTEMA OPTICO FORMADO POR CUBIERTA TECNICA DE ACRILICO OPAL, DIFUNDIDO EL DESLUMBRAMIENTO DIRECTO DE LA FUENTE DE LUZ, IP65, POTENCIA 134W, TEMPERATURA DE COLOR 4000°K, UGR<19 DE 1200x600mm.	OCTOGONAL 100x55mm	EMPOTRADO HAMP: FALSO CIELO RASO (F.C.R.)
	LUMINARIA HERMETICA LED PARA EMPOTRAR DE ALTA EFICIENCIA, SISTEMA OPTICO FORMADO POR CUBIERTA TECNICA DE ACRILICO OPAL, DIFUNDIDO EL DESLUMBRAMIENTO DIRECTO DE LA FUENTE DE LUZ, IP65, POTENCIA 80W, TEMPERATURA DE COLOR 4000°K, UGR<19 DE 1200x600mm.	OCTOGONAL 100x55mm	EMPOTRADO HAMP: FALSO CIELO RASO (F.C.R.)
	LUMINARIA HERMETICA LED PARA EMPOTRAR DE ALTA EFICIENCIA, SISTEMA OPTICO FORMADO POR CUBIERTA TECNICA DE ACRILICO OPAL, DIFUNDIDO EL DESLUMBRAMIENTO DIRECTO DE LA FUENTE DE LUZ, IP65, POTENCIA 50W, TEMPERATURA DE COLOR 4000°K, UGR<19 DE 1200x600mm.	OCTOGONAL 100x55mm	EMPOTRADO HAMP: FALSO CIELO RASO (F.C.R.)
	LUMINARIA EQUIPADA CON MODULO LED, RESISTENTE AL POLVO Y LA HUMEDAD, CARCASA EN POLICARBONATO, INDICE DE VENETIANAS IP65, 50W, TEMPERATURA DE COLOR 4000°K, INCLUYE ACCESORIOS DE SUSPENSIÓN.	OCTOGONAL 100x55mm	ADOSADO EN TECHO Y/O SUSPENDIDO DE TECHO
	LUMINARIA TIPO LED,AUTONOMA DE 2 HORAS, CON BATERIA TIPO Ni-CD	RECTANGULAR 100x55x55	HSNPT: 2200mm
	LUMINARIA TIPO LED,AUTONOMA DE 2 HORAS, CON BATERIA TIPO Ni-CD, IP65	RECTANGULAR 100x55x55	HSNPT: 2200mm
	LUMINARIA TIPO LL-C ARTEFACTO AUTO LUMINADO DE SALIDA LED.	RECTANGULAR 100x55x55	-
	Luminaria Led 14W –2500m–4000K, Cuerpo: de chapa de acero con dobleces acabados y con la predisposición de orificios para la fijación del pantalla. Pantalla: Vidrio plano de plexiglás ranurado,Portalámparas: de policarbonato y contactos de bronce fosforoso.	OCTOGONAL 100x55mm	EMPOTRADO HAMP: FALSO CIELO RASO (F.C.R.)
	LUMINARIA LED TIPO BRAQUET DE 24W	-	ADOSADO EN PARED HAMP: 600mm.
	LUZ DE GUARDIA LED DE 1.2W, TEMPERATURA DE COLOR 4000°K.	-	EMPOTRADA EN PARED HAMP: 0.45m.
	INTERRUPTOR UNIPOLAR DE 1, 2 Y 3 GOLPES DE 10A, 250Vca, 60Hz.	RECTANGULAR 100x55x55mm	HSNPT: 1200mm
	INTERRUPTOR UNIPOLAR DE CONMUTACION DE 10A, 250Vca, 60Hz.	RECTANGULAR 100x55x55mm	HSNPT: 1200mm
	SENSOR DE OCUPACIÓN (SENSOR DE MOVIMIENTO), INCLUYE ACCESORIOS PARA ADOSAR EN LOSA DE TECHO Y/O PARA EMPOTRAR EN EL F.C.R.	OCTOGONAL 100x55mm	EMPOTRADO EN F.C.R. Y/O ADOSADO A TECHO
	CAJA DE PASE OCTOGONAL 1"x2"	OCTOGONAL 100x55mm	EMPOTRADA EN PARED HSNPT: SEGUN PLANOS
	CIRCUITO DE ALUMBRADO (SISTEMA NORMAL) EN TUBERIA PVC-P 20mmø. EMPOTRADA EN TECHO O PARED.	-	-
	CIRCUITO DE ALUMBRADO (SISTEMA NORMAL) EN TUBERIA EMT 20mmø. ADOSADA EN TECHO O PARED.	-	-
	CIRCUITO DE ALUMBRADO (SISTEMA EMERGENCIA) EN TUBERIA PVC-P 20mmø. EMPOTRADA EN TECHO O PARED.	-	-
	CIRCUITO DE ALUMBRADO (SISTEMA EMERGENCIA) EN TUBERIA EMT 20mmø. ADOSADA EN TECHO O PARED.	-	-
	CIRCUITO DE ALUMBRADO EN TUBERIA PVC-P 20mmø. EMPOTRADA EN PISO.	-	-
	CIRCUITO DE ALUMBRADO EN TUBERIA CONDUIT IMC 20mmø. ADOSADA EN TECHO O PARED.	-	-
LC 00 p-00i	SALIDA PARA ILUMINACION DE CAMA EN TOMA MURAL TIPO D–223 EN CABECERA DE CAMAS	100x100x55mm	EMPOTRADA EN PARED HAMP: 1.8m.
LC 00 p-00d	SALIDA PARA ILUMINACION DE CAMA EN TOMA MURAL TIPO D–224 EN CABECERA DE CAMAS	100x100x55mm	EMPOTRADA EN PARED HAMP: 1.8m.
LC 00 p-00i	SALIDA PARA ILUMINACION DE CAMA EN TOMA MURAL TIPO D–225 EN CABECERA DE CAMAS	100x100x55mm	EMPOTRADA EN PARED HAMP: 1.8m.
LC 00 p-00d	SALIDA PARA ILUMINACION DE CAMA EN TOMA MURAL TIPO D–226 EN CABECERA DE CAMAS	100x100x55mm	EMPOTRADA EN PARED HAMP: 1.8m.
LC 00 p-00d	SALIDA PARA ILUMINACION DE CAMA EN TOMA MURAL TIPO D–225a EN CABECERA DE CAMAS	100x100x55mm	EMPOTRADA EN PARED HAMP: 1.8m.
LC 00 p-00d	SALIDA PARA ILUMINACION DE CAMA EN TOMA MURAL TIPO D–226a EN CABECERA DE CAMAS	100x100x55mm	ADOSADA EN TECHO
	LUMINARIA TIPO FAROLA DE LED DE 200W ALIMENTADA POR MEDIO DE UN PANEL FOTOVOLTAICO, CON ESTRUCTURA PORTANTE DE ACERO INOXIDABLE , PANEL FOTOVOLTAICO MONOCRISTALINO DE 36 CELDAS DE ALTA EFICIENCIA DE 100Wp, INCLUYE SENSOR DE MOVIMIENTO .	EMPOTRADA EN PLINTO DE CEMENTO 800x600x1000mm.	PARA EMBONAR EN POSTE METALICO 8m.
	POSTE DE F'C' DE 8.0m, CON PASTORAL DE FIERRO GALVANIZADO CON LUMINARIA TIPO LED DE 150W,11400lm, 4000K°, IP65		
	CIRCUITO DE ALUMBRADO EN TUBERIA CONDUIT FLEXIBLE 20mmø.	-	-

GOBIERNO REGIONAL DE TUMBES

PERÚ Ministerio de Salud

OBSERVACIONES:

FIRMA JEFE DE PROYECTO:

FIRMA DE PROYECTISTA:

FIRMA DE SUPERVISOR:

PLANO CLAVE:

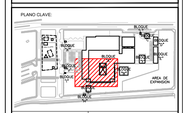

BLOQUE / NIVEL	U.F.U.A. / U.F.A.
BLOQUE A/ 100 PMB	• CONSULTA EXTERNA • CONSULTA EXTERNA • CIRUGIA • CONSULTORIO DE ALTA GANANCIA • EMERGENCIA • CONSULTORIO • ADMISION HOSPITALIZADA • ADMISION • CAJA, INFORMES • CAJA, INFORMES • CAJA, INFORMES • CAJA, INFORMES
BLOQUE A/ 200 PMB	• CONSULTA EXTERNA • CONSULTORIO • ADMINISTRACION • ADMINISTRACION ALMACENAMIENTO • ESTERIL (DIALISIS) • ESTERIL (DIALISIS) • ESTERIL (DIALISIS) • ESTERIL, DE ESTERILIZACION Y BANCO DE SANGRE • ESTERIL • ESTERIL (RAYOS MULTIPLES)
BLOQUE A/ 300 PMB	• ADMINISTRACION • RESIDENCIA DE PERSONAL
BLOQUE B	• LAVANDERIA
BLOQUE C	• PERSONAL/ALM
BLOQUE D	• VALUE AGREGATE
BLOQUE E	• TALLERES
BLOQUE F	• ALMACENES
BLOQUE G	• MODULO OPERACIONES TMC
BLOQUE H	• GUARDIANIA
BLOQUE I	• CTO. DIRECTO SERVICIO DE TELEFONIA
BLOQUE J	• GUARDIANIA
BLOQUE K	• GUARDIANIA
BLOQUE L	• GUARDIANIA

PROYECTO:

ELABORACION DEL EXPEDIENTE TECNICO, EQUIPAMIENTO Y CONTINGENCIA DEL PROYECTO "RECONSTRUCCION DEL HOSPITAL SAUL GARRIDO ROSILLO II-1, DISTRITO DE TUMBES, PROVINCIA DE TUMBES, DEPARTAMENTO DE TUMBES"

UBICACIÓN:

Distrito:	Provincia:	Departamento:
TUMBES	TUMBES	TUMBES

ESPECIALIDAD:

INSTALACIONES ELECTRICAS

PLANO:

BLOQUE A
PLANTA SEGUNDO NIVEL (SECTOR 6)
DISTRIBUCION DE ALUMBRADO

ELABORADO POR:

CONSORCIO CONSULTOR SAUL GARRIDO
RUC 20607759538

PROFESIONAL RESPONSABLE:

ING. JAIME TRUJILLO VIDAL CIP. 33024

CAD:	ARCHIVO:
CAD	ARCHIVO

FECHA:	ESCALA:
ABRIL 2022	1:50

LAMINA:

IE-28