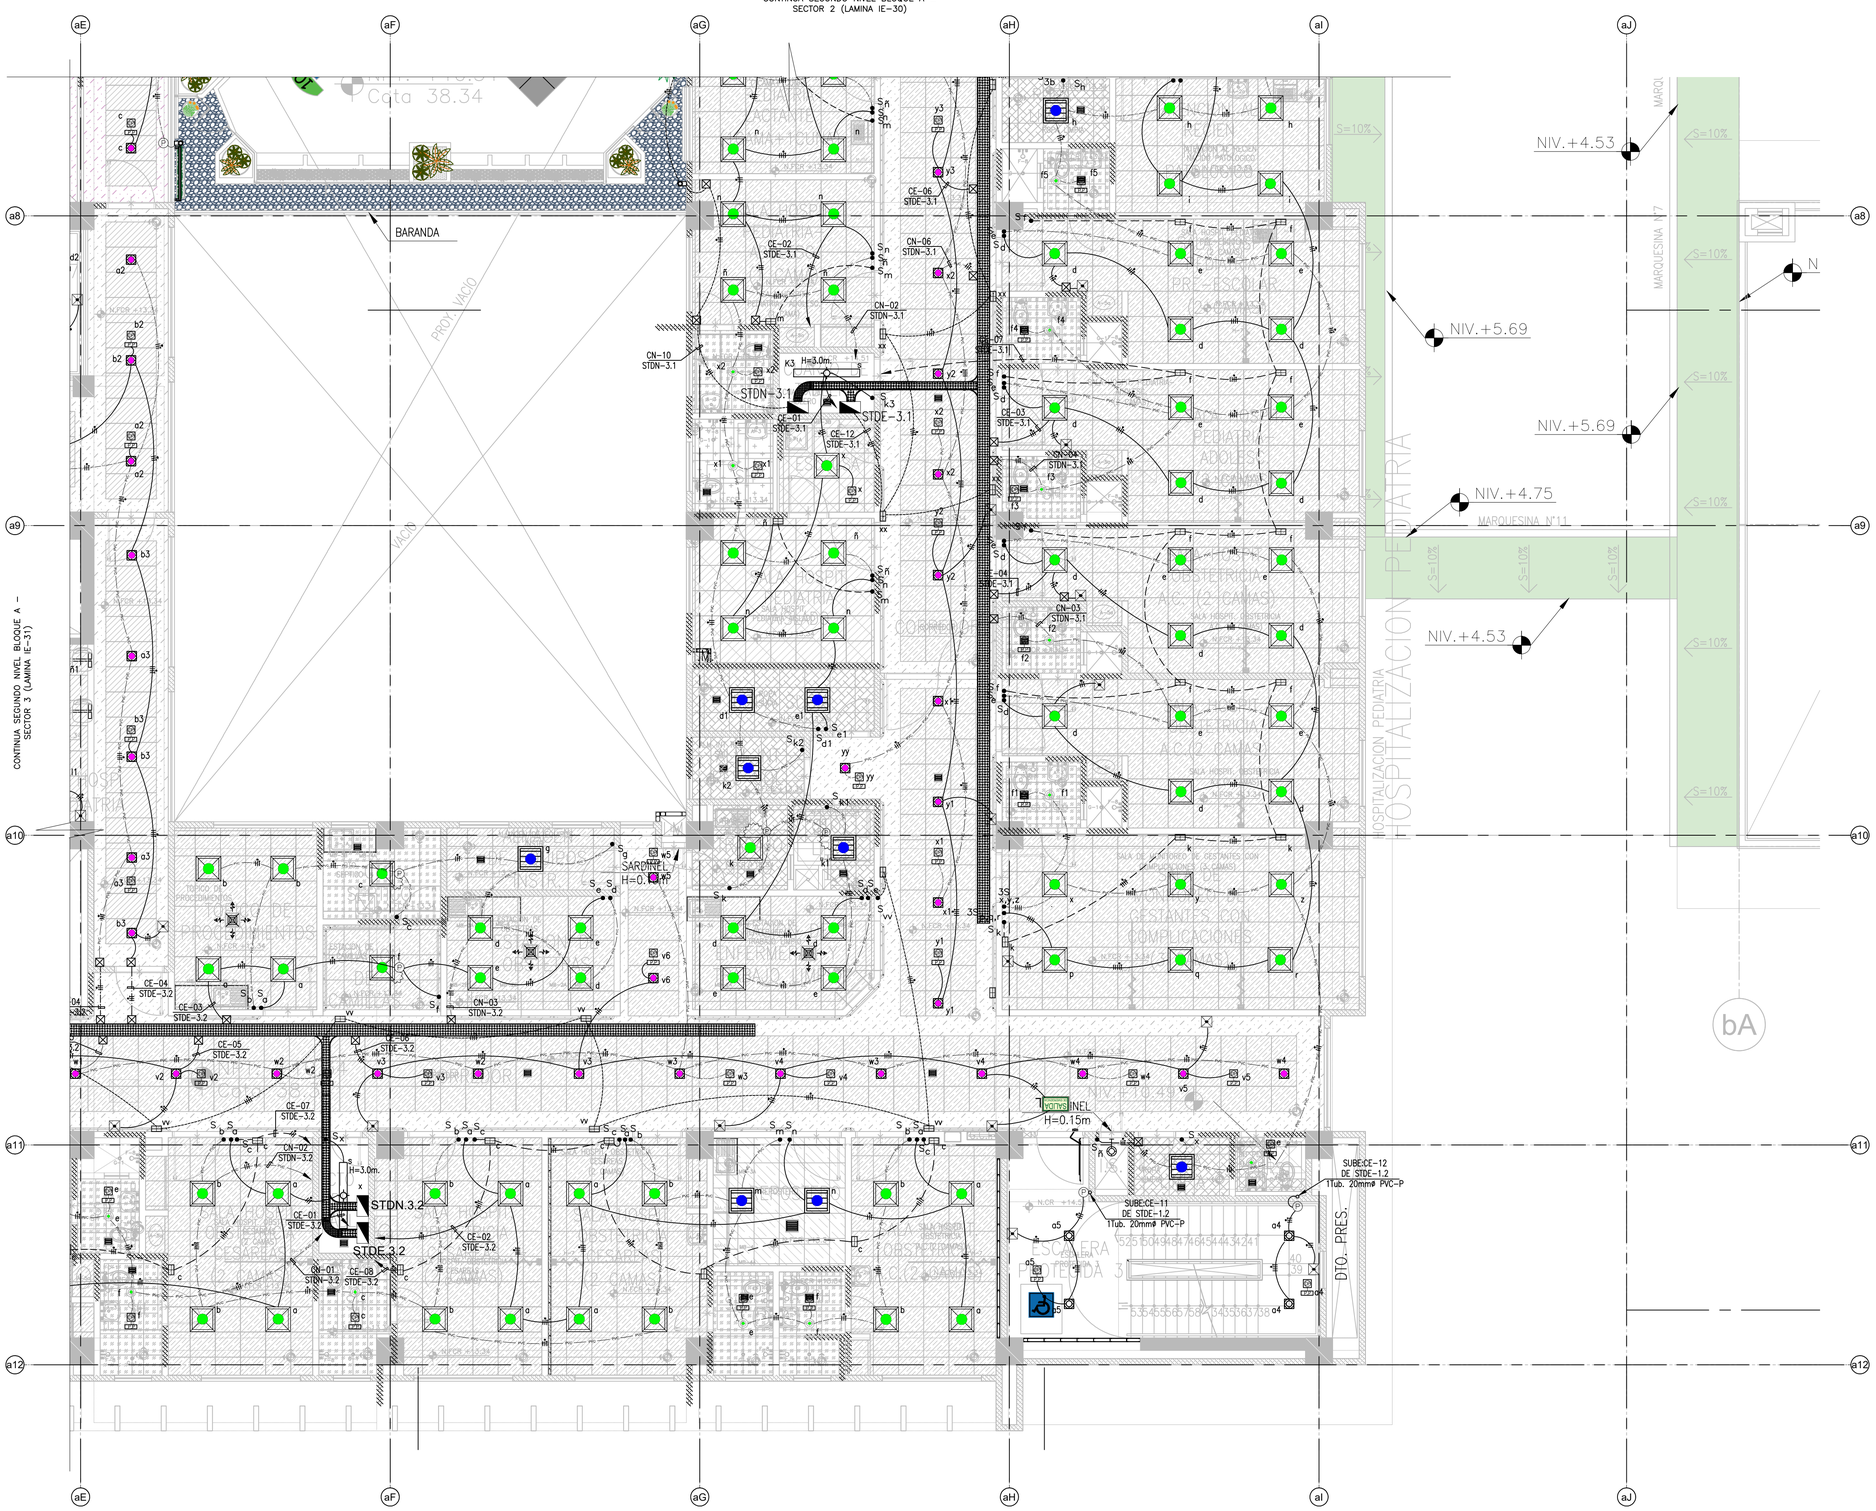

LEYENDA

SIMB.	DESCRIPCION	CAJAS(mm)	ALTURA(mm)
	LUMINARIA PANEL LED PARA EMPOTRAR DE ALTA EFICIENCIA, CON DIFUSOR DE TECNOPOLIMERO PRISMATICO, DE 47W, 4000°K, UGR<19,F.P>=0.95, DIMENSIONES 600x600mm.	OCTOGONAL 100x50mm	EMPOTRADO HORM. FALSO CIELO RASO (F.C.R)
	LUMINARIA PANEL LED PARA COLGAR DE ALTA EFICIENCIA, CON DIFUSOR DE TECNOPOLIMERO PRISMATICO, DE 47W, 4000°K, UGR<19,F.P>=0.95, DIMENSIONES 600x600mm.	OCTOGONAL 100x50mm	ADOSADO EN TECHO
	LUMINARIA LED DE INTERIORES PARA EMPOTRAR TIPO DOWNLIGHT, SISTEMA OPTICO FABRICADO CON REFLECTOR DE ALUMINIO ANODIZADO, TEMPERATURA DE COLOR 4000°K, 24W, 2000 lm.	OCTOGONAL 100x50mm	EMPOTRADO HORM. FALSO CIELO RASO (F.C.R)
	LUMINARIA LED DE INTERIORES PARA ADOSAR TIPO DOWNLIGHT, SISTEMA OPTICO FABRICADO CON REFLECTOR DE ALUMINIO ANODIZADO, TEMPERATURA DE COLOR 4000°K, 24W, 2000 lm.	OCTOGONAL 100x50mm	ADOSADO A TECHO
	LUMINARIA LED DE INTERIORES PARA EMPOTRAR TIPO DOWNLIGHT, SISTEMA OPTICO FABRICADO CON REFLECTOR DE ALUMINIO ANODIZADO, TEMPERATURA DE COLOR 3000°K, 20W.	OCTOGONAL 100x50mm	EMPOTRADO HORM. FALSO CIELO RASO (F.C.R)
	LUMINARIA LED DE INTERIORES PARA ADOSAR TIPO DOWNLIGHT, SISTEMA OPTICO FABRICADO CON REFLECTOR DE ALUMINIO ANODIZADO, TEMPERATURA DE COLOR 3000°K, 20W.	OCTOGONAL 100x50mm	ADOSADO A TECHO
	LUMINARIA TIPO LED CUADRADO PARA EMPOTRAR DE ALTA EFICIENCIA 37W, MARCO FABRICADO EN PERFIL DE ALUMINIO, SISTEMA OPTICO FORMADO POR CUBIERTA TECNICA DE ACRILICO, 600x600mm, 4000°K,UGR<19.	OCTOGONAL 100x50mm	EMPOTRADO HORM. FALSO CIELO RASO (F.C.R)
	LUMINARIA TIPO LED PARA ADOSAR DE ALTA EFICIENCIA 37W, MARCO FABRICADO EN PERFIL DE ALUMINIO, SISTEMA OPTICO FORMADO POR CUBIERTA TECNICA DE ACRILICO, 600x600mm, 4000°K,UGR<19.	OCTOGONAL 100x50mm	ADOSADO A TECHO
	LUMINARIA HERMETICA LED PARA EMPOTRAR DE ALTA EFICIENCIA, SISTEMA OPTICO FORMADO POR CUBIERTA TECNICA DE ACRILICO OPAL, EXTENDIDO EL DESLUMBRAMIENTO DIRECTO DE LA FUENTE DE LUZ, IP65, POTENCIA 13W, TEMPERATURA DE COLOR 4000°K, UGR<19 DE 1200x600mm.	OCTOGONAL 100x50mm	EMPOTRADO HORM. FALSO CIELO RASO (F.C.R)
	LUMINARIA HERMETICA LED PARA EMPOTRAR DE ALTA EFICIENCIA, SISTEMA OPTICO FORMADO POR CUBIERTA TECNICA DE ACRILICO OPAL, EXTENDIDO EL DESLUMBRAMIENTO DIRECTO DE LA FUENTE DE LUZ, IP65, POTENCIA 13W, TEMPERATURA DE COLOR 4000°K, UGR<19 DE 1200x600mm.	OCTOGONAL 100x50mm	EMPOTRADO HORM. FALSO CIELO RASO (F.C.R)
	LUMINARIA HERMETICA LED PARA EMPOTRAR DE ALTA EFICIENCIA, SISTEMA OPTICO FORMADO POR CUBIERTA TECNICA DE ACRILICO OPAL, EXTENDIDO EL DESLUMBRAMIENTO DIRECTO DE LA FUENTE DE LUZ, IP65, POTENCIA 60W, TEMPERATURA DE COLOR 4000°K, UGR<19 DE 1200x600mm.	OCTOGONAL 100x50mm	EMPOTRADO HORM. FALSO CIELO RASO (F.C.R)
	LUMINARIA HERMETICA LED PARA EMPOTRAR DE ALTA EFICIENCIA, SISTEMA OPTICO FORMADO POR CUBIERTA TECNICA DE ACRILICO OPAL, EXTENDIDO EL DESLUMBRAMIENTO DIRECTO DE LA FUENTE DE LUZ, IP65, POTENCIA 60W, TEMPERATURA DE COLOR 4000°K, UGR<19 DE 1200x600mm.	OCTOGONAL 100x50mm	EMPOTRADO HORM. FALSO CIELO RASO (F.C.R)
	LUMINARIA CON MARCO LED, REDIFUNDE AL PISO Y LA PARED, CARCASA EN POLICARBONATO, MARCO DE HERMETICAS IP65, 52W, TEMPERATURA DE COLOR 4000°K, INCLUYE ACCESORIOS DE SUSPENSIÓN.	OCTOGONAL 100x50mm	ADOSADO EN TECHO Y/O SUSPENDIDO DE TECHO
	LUMINARIA TIPO LED,AUTONOMA DE 2 HORAS, CON BATERIA TIPO Ni-CD	RECTANGULAR 100x50x50	H(NPT): 2200mm
	LUMINARIA TIPO LED,AUTONOMA DE 2 HORAS, CON BATERIA TIPO Ni-CD, IP65	RECTANGULAR 100x50x50	H(NPT): 2200mm
	LUMINARIA TIPO LL-E ARTEFACTO AUTO ILUMINADO DE SALIDA LED.	RECTANGULAR 100x50x50	-
	Luminaria Led 161W -3300m~4000K, Cuerpo: de chapa de acero con dobleles acabados y con la predisposición de orificios para la fijación del pedigrí, Pantalla: lenticular plana de policlorito neveda,Portalámparas: de policarbonato y contactos de bronce fosforoso.	OCTOGONAL 100x50mm	EMPOTRADO HORM. FALSO CIELO RASO (F.C.R)
	LUMINARIA LED TIPO BRACKET DE 24W	-	ADOSADO EN PARED HORM. 1800mm.
	LUZ DE GUARDA LED DE 1.2W, TEMPERATURA DE COLOR 4000°K.	-	EMPOTRADO EN PARED HORM. 0.40m.
	INTERRUPTOR UNIPOLAR DE 1, 2 Y 3 GOLPES DE 10A, 250Vca, 60Hz.	RECTANGULAR 100x50x50mm	H(NPT): 1200mm
	INTERRUPTOR UNIPOLAR DE CONMUTACION DE 10A, 250Vca, 60Hz.	RECTANGULAR 100x50x50mm	H(NPT): 1200mm
	SENSOR DE OCUPACIÓN (SENSOR DE MOVIMIENTO). INCLUYE ACCESORIOS PARA ADOSAR EN LOSA DE TECHO Y/O PARA EMPOTRAR EN EL F.C.R.	OCTOGONAL 100x50mm	EMPOTRADO EN F.C.R. Y/O ADOSADO A TECHO
	CAJA DE PASE OCTOGONAL F°G°	OCTOGONAL 100x50mm	EMPOTRADO EN PARED. H(NPT): SEGUN PLANOS
	CIRCUITO DE ALUMBRADO (SISTEMA NORMAL) EN TUBERIA PVC–P 20mmø. EMPOTRADA EN TECHO O PARED.	-	-
	CIRCUITO DE ALUMBRADO (SISTEMA NORMAL) EN TUBERIA EMT 20mmø. ADOSADA EN TECHO O PARED.	-	-
	CIRCUITO DE ALUMBRADO (SISTEMA EMERGENCIA) EN TUBERIA PVC–P 20mmø. EMPOTRADA EN TECHO O PARED.	-	-
	CIRCUITO DE ALUMBRADO (SISTEMA EMERGENCIA) EN TUBERIA EMT 20mmø. ADOSADA EN TECHO O PARED.	-	-
	CIRCUITO DE ALUMBRADO EN TUBERIA PVC–P 20mmø. EMPOTRADA EN PISO.	-	-
	CIRCUITO DE ALUMBRADO EN TUBERIA CONDUIT IMC 20mmø. ADOSADA EN TECHO O PARED.	-	-
	SALIDA PARA ILUMINACION DE CAMA EN TONA MURAL TIPO D–223 EN CABECERA DE CAMAS	100x100x55mm	EMPOTRADA EN PARED H(NPT): 1.5m.
	SALIDA PARA ILUMINACION DE CAMA EN TONA MURAL TIPO D–224 EN CABECERA DE CAMAS	100x100x55mm	EMPOTRADA EN PARED H(NPT): 1.5m.
	SALIDA PARA ILUMINACION DE CAMA EN TONA MURAL TIPO D–225 EN CABECERA DE CAMAS	100x100x55mm	EMPOTRADA EN PARED H(NPT): 1.5m.
	SALIDA PARA ILUMINACION DE CAMA EN TONA MURAL TIPO D–226 EN CABECERA DE CAMAS	100x100x55mm	EMPOTRADA EN PARED H(NPT): 1.5m.
	SALIDA PARA ILUMINACION DE CAMA EN TONA MURAL TIPO D–226a EN CABECERA DE CAMAS	100x100x55mm	EMPOTRADA EN PARED H(NPT): 1.5m.
	SALIDA PARA ILUMINACION DE CAMA EN TONA MURAL TIPO D–228a EN CABECERA DE CAMAS	100x100x55mm	ADOSADA EN TECHO
	LUMINARIA TIPO FAROLA DE LED DE 28W ALIMENTADA POR MEDIO DE UN PANEL FOTOVOLTAICO, CON ESTRUCTURA PORTANTE DE ACERO INOXIDABLE, PANEL FOTOVOLTAICO DE 50W, BATERIA DE 12V 100Ah DE CICLAJE DE ALTA EFICIENCIA DE 150Wh, INCLUYE SENSOR DE MOVIMIENTO.	EMPOTRADA EN PUNTO DE CONCRETO 800x600x1000mm.	PARA EMBONAR EN POSTE METÁLICO 8m.
	POSTE DE F°C° DE 8.0m. CON PASTORAL DE FIERRO GALVANIZADO CON LUMINARIA TIPO LED DE 138W,11450lm, 4000K°, IP65		
	CIRCUITO DE ALUMBRADO EN TUBERIA CONDUIT FLEXIBLE 20mmø.	-	-

GOBIERNO REGIONAL DE TUMBES

PERÚ Ministerio de Salud

OBSERVACIONES:

FIRMA JEFE DE PROYECTO:

FIRMA DE PROYECTISTA:

FIRMA DE SUPERVISOR:

PLANO CLAVE:

BLOQUE / NIVEL	U.P.S.S. / U.P.A.
BLOQUE A/ 1ER PISO	• ESPERA TV. CLINICA • VALVULAS CLINICA • CAJA TERMICA • CAMARA DE FRIO • CAMARA DE CONGELADO • REFRIGERADORA • ESTERILIZACION • LAVADO • CONTROL DE PERSONAL • CONTROL DE BIENES • ALMACEN • TRANSFUSIONES
BLOQUE A/ 2DO PISO	• CONSULTA EXTERNA • ADMISIÓN CONSULTA • ADMISIÓN SALA HOSPITALIZACIÓN • CONSULTA EXTERNA • CONTROL PERSONAL • CONTROL DE BIENES • ESPERA DE HOSPITALIZADOS Y BANCO DE SANGRE • SALA DE DIÁN. HOLTRAJE
BLOQUE A/ 3ER PISO	• ADMISIÓN CONSULTA • ADMISIÓN DE PERSONAL
BLOQUE B	• LAVANDERIA
BLOQUE C	• PATIO/ALPA
BLOQUE D	• VALLE AMBIENTAL
BLOQUE E	• TALLERES
BLOQUE F	• ALMACEN
BLOQUE G	• MODULO OPERENCIADO TBC
BLOQUE H	• BIOMEDICA
BLOQUE I	• CTO. PARRICO SERVICIO DE TELEFONIA
BLOQUE J	• BIOMEDICA
BLOQUE K	• BIOMEDICA
BLOQUE L	• BIOMEDICA

PROYECTO:

ELABORACION DEL EXPEDIENTE TECNICO, EQUIPAMIENTO Y CONTINGENCIA DEL PROYECTO "RECONSTRUCCION DEL HOSPITAL SAUL GARRIDO ROSILLO II-1, DISTRITO DE TUMBES, PROVINCIA DE TUMBES, DEPARTAMENTO DE TUMBES"

UBICACIÓN:

Distrito:	Provincia:	Departamento:
TUMBES	TUMBES	TUMBES

ESPECIALIDAD:

PLANO:

BLOQUE A
PLANTA TERCER NIVEL (SECTOR 4)
DISTRIBUCION DE ALUMBRADO

ELABORADO POR:

CONSORCIO CONSULTOR SAUL GARRIDO
RUC 20607759538

PROFESIONAL RESPONSABLE:

CAD:	ARCHIVO:
CAD	ARCHIVO

FECHA:	ESCALA:
ABRIL 2022	1:50

LAMINA:

IE-32