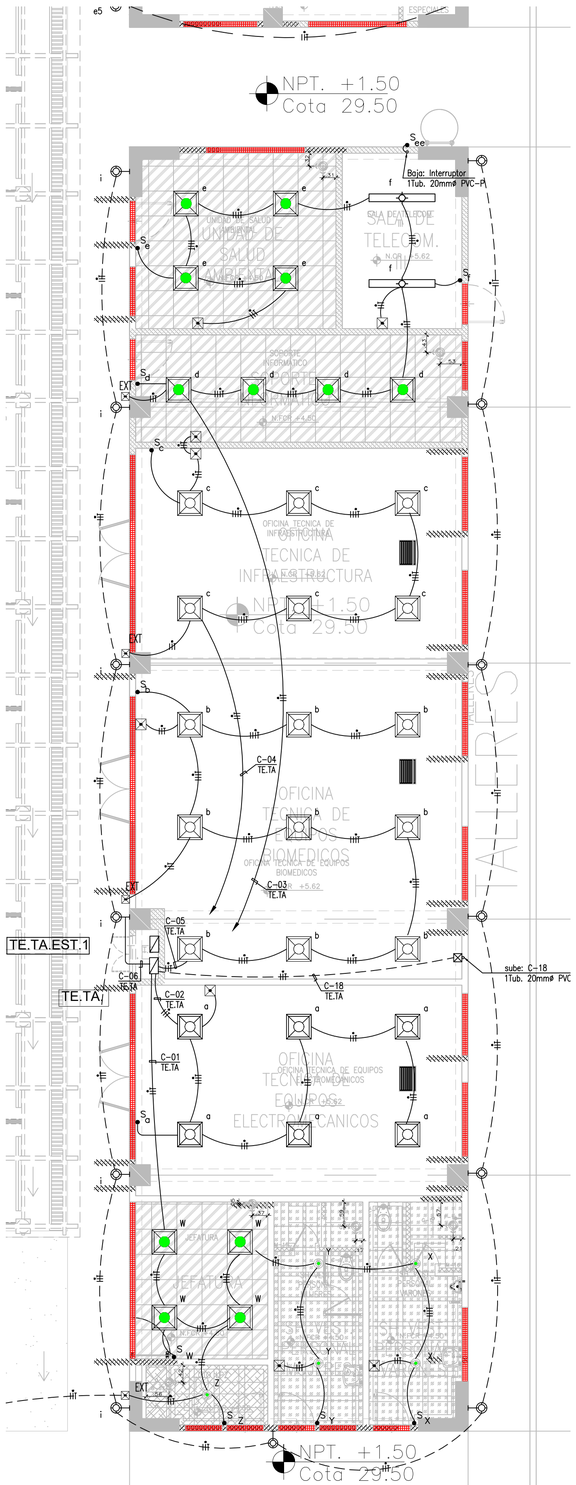

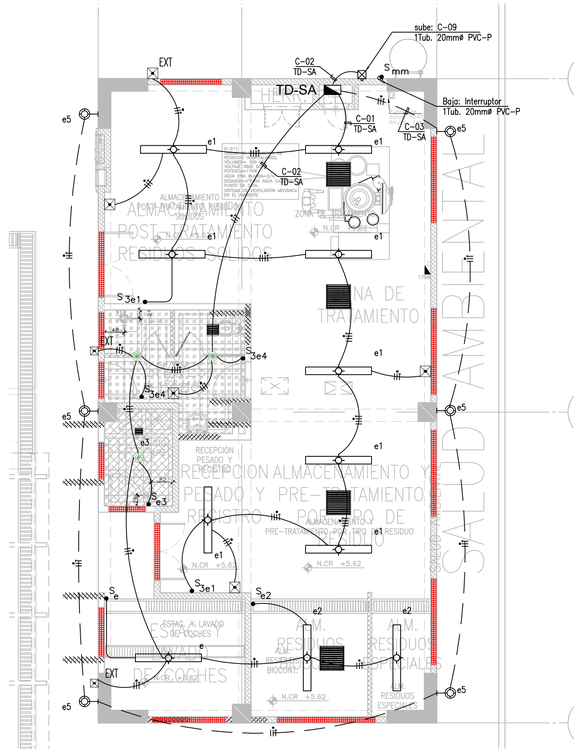

LEYENDA			
SIMB.	DESCRIPCION	CAJAS(mm)	ALTURA(mm)
	LUMINARIA PANEL LED PARA EMPOTRAR DE ALTA EFICIENCIA, CON DIFUSOR DE TECNOPOLIMERO PRISMATICO, DE 47W, 4000°K, UOR<19/ 2,P>=0.95, DIMENSIONES 600x600mm.	OCTOGONAL 100x50mm	EMPOTRADO HSMP: FALSA CIELO RASO (F.C.R.)
	LUMINARIA PANEL LED PARA EDOSAR DE ALTA EFICIENCIA, CON DIFUSOR DE TECNOPOLIMERO PRISMATICO, DE 47W, 4000°K, UOR<19/ 2,P>=0.95, DIMENSIONES 600x600mm.	OCTOGONAL 100x50mm	ADOSADO EN TECHO
	LUMINARIA LED DE INTERIORES PARA EMPOTRAR TIPO DOWNLIGHT, SISTEMA OPTICO FABRICADO CON REFLECTOR DE ALUMINIO ANODIZADO, TEMPERATURA DE COLOR 4000°K, 24W, 3200 lm.	OCTOGONAL 100x50mm	EMPOTRADO HSMP: FALSA CIELO RASO (F.C.R.)
	LUMINARIA LED DE INTERIORES PARA ADOSAR TIPO DOWNLIGHT, SISTEMA OPTICO FABRICADO CON REFLECTOR DE ALUMINIO ANODIZADO, TEMPERATURA DE COLOR 4000°K, 24W, 3200 lm.	OCTOGONAL 100x50mm	ADOSADO A TECHO
	LUMINARIA LED DE INTERIORES PARA EMPOTRAR TIPO DOWNLIGHT, SISTEMA OPTICO FABRICADO CON REFLECTOR DE ALUMINIO ANODIZADO, TEMPERATURA DE COLOR 3000°K, 20W.	OCTOGONAL 100x50mm	EMPOTRADO HSMP: FALSA CIELO RASO (F.C.R.)
	LUMINARIA LED DE INTERIORES PARA ADOSAR TIPO DOWNLIGHT, SISTEMA OPTICO FABRICADO CON REFLECTOR DE ALUMINIO ANODIZADO, TEMPERATURA DE COLOR 3000°K, 20W.	OCTOGONAL 100x50mm	ADOSADO A TECHO
	LUMINARIA TIPO LED CUADRADO PARA EMPOTRAR DE ALTA EFICIENCIA 37W, MARCO FABRICADO EN PERFIL DE ALUMINIO, SISTEMA OPTICO FORMADO POR CUBIERTA TECNICA DE ACRILICO.	OCTOGONAL 100x50mm	EMPOTRADO HSMP: FALSA CIELO RASO (F.C.R.)
	LUMINARIA TIPO LED PARA EDOSAR DE ALTA EFICIENCIA 37W, MARCO FABRICADO EN PERFIL DE ALUMINIO, SISTEMA OPTICO FORMADO POR CUBIERTA TECNICA DE ACRILICO, 4000°K, UOR<19	OCTOGONAL 100x50mm	ADOSADO A TECHO
	LUMINARIA HERMETICA LED PARA EMPOTRAR DE ALTA EFICIENCIA, SISTEMA OPTICO FORMADO POR CUBIERTA TECNICA DE ACRILICO OPAL, EXTENDIO EL DESLUMBRAMIENTO DIRECTO DE LA FUENTE DE LUZ, IP65, POTENCIA 51W, TEMPERATURA DE COLOR 4000°K, UOR<19 DE 1200x600mm.	OCTOGONAL 100x50mm	EMPOTRADO HSMP: FALSA CIELO RASO (F.C.R.)
	LUMINARIA EQUIPADA CON MODULO LED, RESISTENTE AL POLVO Y LA HUMEDAD, CARCASA EN POLICARBONATO, GRADO DE HERMETICIDAD IP65, CRI, TEMPERATURA DE COLOR 4000°K. INCLUYE ACCESORIOS DE SUSPENSION.	OCTOGONAL 100x50mm	ADOSADO EN TECHO Y/O SUSPENDIDO DE TECHO
	LUMINARIA TIPO LED,AUTONOMA DE 2 HORAS, CON BATERIA TIPO NI-CD	RECTANGULAR 100x50x50	HSNPT: 2200mm
	LUMINARIA TIPO LED,AUTONOMA DE 2 HORAS, CON BATERIA TIPO NI-CD, IP65	RECTANGULAR 100x50x50	HSNPT: 2200mm
	LUMINARIA TIPO LL-C ARTEFACTO AUTO ILUMINADO DE SALIDA LED.	RECTANGULAR 100x50x50	-
	Luminaria Led 1419l ~3200m~4000K, Cuerpo: de chapa de acero con defintivo acabadoy con la predisposición de orificios para la fijación del postigo. Pantalla: lámina plana de plexiglás nevada,Portalámparas: de policarbonato y contactos de bronce fosforoso.	OCTOGONAL 100x50mm	EMPOTRADO HSMP: FALSA CIELO RASO (F.C.R.)
	LUMINARIA LED TIPO BRAQUET DE 24W	-	ADOSAR EN PARED HSMP: 1800mm.
	LUZ DE GUARDIA LED DE 1.2W, TEMPERATURA DE COLOR 4000°K.	-	EMPOTRADA EN PARED HSMP: 0.40m.
	INTERRUPTOR UNIPOLAR DE 1, 2 Y 3 GOLPES DE 10A, 250Vca, 60Hz.	RECTANGULAR 100x50x50mm	HSNPT: 1200mm
	INTERRUPTOR UNIPOLAR DE CONMUTACION DE 10A, 250Vca, 60Hz.	RECTANGULAR 100x50x50mm	HSNPT: 1200mm
	SENSOR DE OCUPACIÓN (SENSOR DE MOVIMIENTO), INCLUYE ACCESORIOS PARA ADOSAR EN LOSA DE TECHO Y/O PARA EMPOTRAR EN EL F.C.R.	OCTOGONAL 100x50mm	EMPOTRADO EN F.C.R. Y/O ADOSADO A TECHO
	CAJA DE PASE OCTOGONAL F°G°	OCTOGONAL 100x50mm	EMPOTRADA EN PARED HSNPT: SEGUN PLANOS
	CIRCUITO DE ALUMBRADO (SISTEMA NORMAL) EN TUBERIA PVC-P 20mmø. EMPOTRADA EN TECHO O PARED.	-	-
	CIRCUITO DE ALUMBRADO (SISTEMA NORMAL) EN TUBERIA EMT 20mmø. ADOSADA EN TECHO O PARED.	-	-
	CIRCUITO DE ALUMBRADO (SISTEMA EMERGENCIA) EN TUBERIA PVC-P 20mmø. EMPOTRADA EN TECHO O PARED.	-	-
	CIRCUITO DE ALUMBRADO (SISTEMA EMERGENCIA) EN TUBERIA EMT 20mmø. ADOSADA EN TECHO O PARED.	-	-
	CIRCUITO DE ALUMBRADO EN TUBERIA PVC-P 20mmø. EMPOTRADA EN PISO.	-	-
	CIRCUITO DE ALUMBRADO EN TUBERIA CONDUIT IMC 20mmø. ADOSADA EN TECHO O PARED.	-	-
B-1-101	SALIDA PARA ILUMINACION DE CAMA EN TOMA MURAL TIPO D-223 EN CABECERA DE CAMAS	100x100x55mm	EMPOTRADA EN PARED HSMP: 1.5m.
B-1-224	SALIDA PARA ILUMINACION DE CAMA EN TOMA MURAL TIPO D-224 EN CABECERA DE CAMAS	100x100x55mm	EMPOTRADA EN PARED HSMP: 1.5m.
B-1-225	SALIDA PARA ILUMINACION DE CAMA EN TOMA MURAL TIPO D-225 EN CABECERA DE CAMAS	100x100x55mm	EMPOTRADA EN PARED HSMP: 1.5m.
B-1-226	SALIDA PARA ILUMINACION DE CAMA EN TOMA MURAL TIPO D-226 EN CABECERA DE CAMAS	100x100x55mm	EMPOTRADA EN PARED HSMP: 1.5m.
B-1-226a	SALIDA PARA ILUMINACION DE CAMA EN TOMA MURAL TIPO D-226a EN CABECERA DE CAMAS	100x100x55mm	EMPOTRADA EN PARED HSMP: 1.5m.
B-1-226b	SALIDA PARA ILUMINACION DE CAMA EN TOMA MURAL TIPO D-226b EN CABECERA DE CAMAS	100x100x55mm	ADOSADA EN TECHO
	LUMINARIA TIPO PARILLA DE LED DE 36W ALIMENTADA POR MEDIO DE UN PANEL FOTOVOLTAICO, CON ESTRUCTURA PORTANTE DE ACERO INOXIDABLE , PANEL FOTOVOLTAICO MONOCRISTALINO DE 36 CELDAS DE ALTA EFICIENCIA DE 100Wp, INCLUYE SENSOR DE MOVIMIENTO.	EMPOTRADA EN PUNTO DE CEMENTO 800x400x1000mm.	PARA EMPOTRAR EN POSTE METÁLICO 8m.
	POSTE DE FºGº DE 8.0m. CON PASTORAL DE FIERRO GALVANIZADO CON LUMINARIA TIPO LED DE 130K/1145lm, 4000K°, IP65		
	CIRCUITO DE ALUMBRADO EN TUBERIA CONDUIT FLEXIBLE 20mmø.	-	-
	LUMINARIA EQUIPADA CON MODULO LED, RESISTENTE AL POLVO Y LA HUMEDAD, CARCASA EN POLICARBONATO, GRADO DE HERMETICIDAD IP65, CRI, TEMPERATURA DE COLOR 4000°K. CON SOPORTE ESTRUCTURAL	-	-

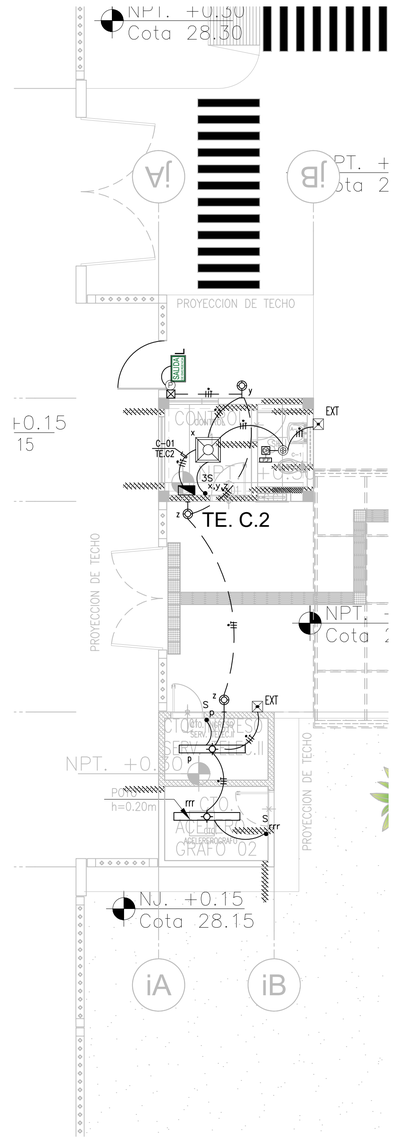

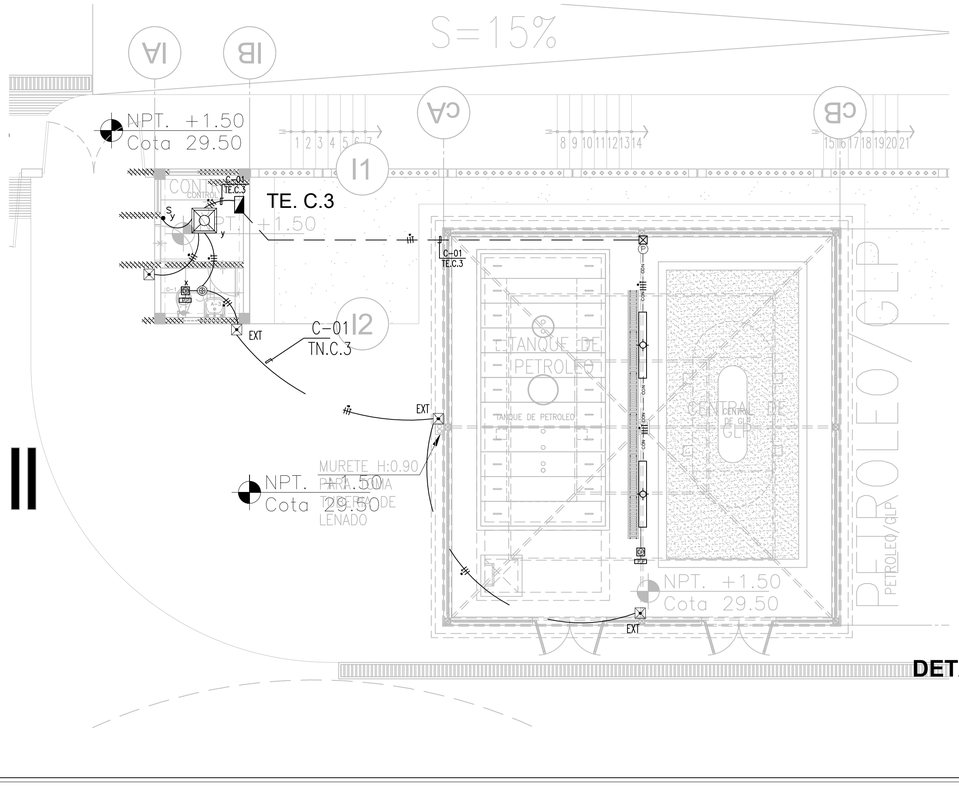

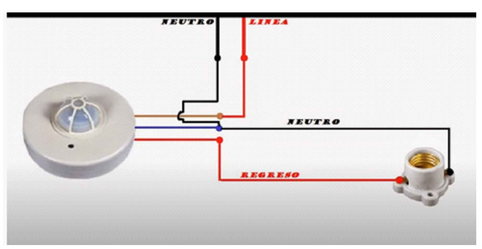

DETALLE DE INSTALACION DE SENSOR DE MOVIMIENTO

GOBIERNO REGIONAL DE TUMBES

PERÚ | Ministerio de Salud

OBSERVACIONES

FIRMA JEFE DE PROYECTO:

FIRMA DE PROYECTISTA:

FIRMA DE SUPERVISOR:

PLANO CLAVE:

BLOQUE / NIVEL	U.P.S.S. / U.P.S.
BLOQUE A/ 100 PISO	• CONSULTA EXTERNA • CONSULTA CLINICA • CONSULTA • CONSULTA / POR AMBIENTE • AMBIENTES • CONSULTA MEDICA • CONSULTA • CONSULTA • AREA DE ESPERA • AREA DE ESPERA • CONSULTA
BLOQUE A/ 200 PISO	• CONSULTA EXTERNA • CONSULTA • CONSULTA • CONSULTA • CONSULTA • CONSULTA • CONSULTA • CONSULTA • CONSULTA • CONSULTA
BLOQUE A/ 300 PISO	• HOSPITALIZACION • HOSPITALIZACION DE PUERPERIO
BLOQUE B	• LAVANDERIA
BLOQUE C	• PETROLEO/GLP
BLOQUE D	• SALUD AMBIENTAL
BLOQUE E	• TALLERES
BLOQUE F	• ALMACENES
BLOQUE G	• HOSPITAL INTERMEDIO TIPO
BLOQUE H	• GUARDIANIA
BLOQUE I	• CEN. NACIO. SERVICIO DE TELEFONIA
BLOQUE J	• GUARDIANIA
BLOQUE K	• GUARDIANIA
BLOQUE L	• GUARDIANIA

PROYECTO:

ELABORACION DEL EXPEDIENTE TECNICO, EQUIPAMIENTO Y CONTINGENCIA DEL PROYECTO "RECONSTRUCCION DEL HOSPITAL SAUL GARRIDO ROSILLO II-1, DISTRITO DE TUMBES, PROVINCIA DE TUMBES, DEPARTAMENTO DE TUMBES"

UBICACIÓN:

Distrito:	Provincia:	Departamento:
TUMBES	TUMBES	TUMBES

ESPECIALIDAD:

INSTALACIONES ELECTRICAS

PLANO:

BLOQUE D-E-K
DISTRIBUCION DE ALUMBRADO

ELABORADO POR:

CONSORCIO CONSULTOR SAUL GARRIDO
RUC 20607759538

PROFESIONAL RESPONSABLE:

ING. JAIME TRUJILLO VIDAL CIP. 33024

CAD:	ARCHIVO:
CAD	ARCHIVO
FECHA:	ESCALA:
ABRIL 2022	1:50

LAMINA:

IE-37