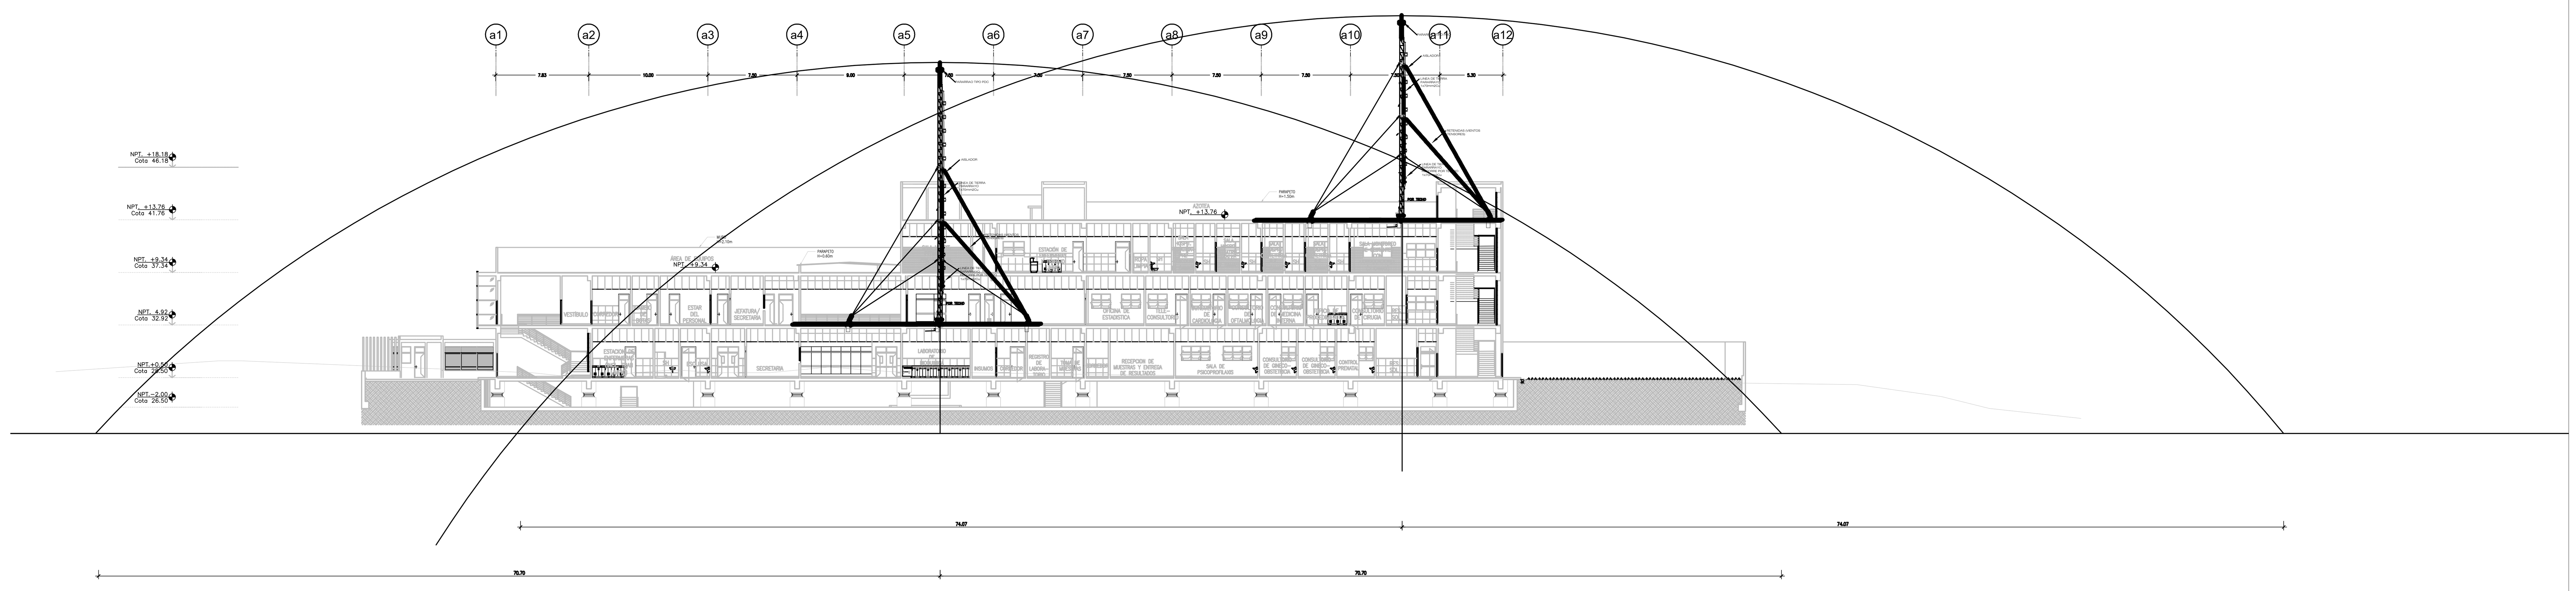

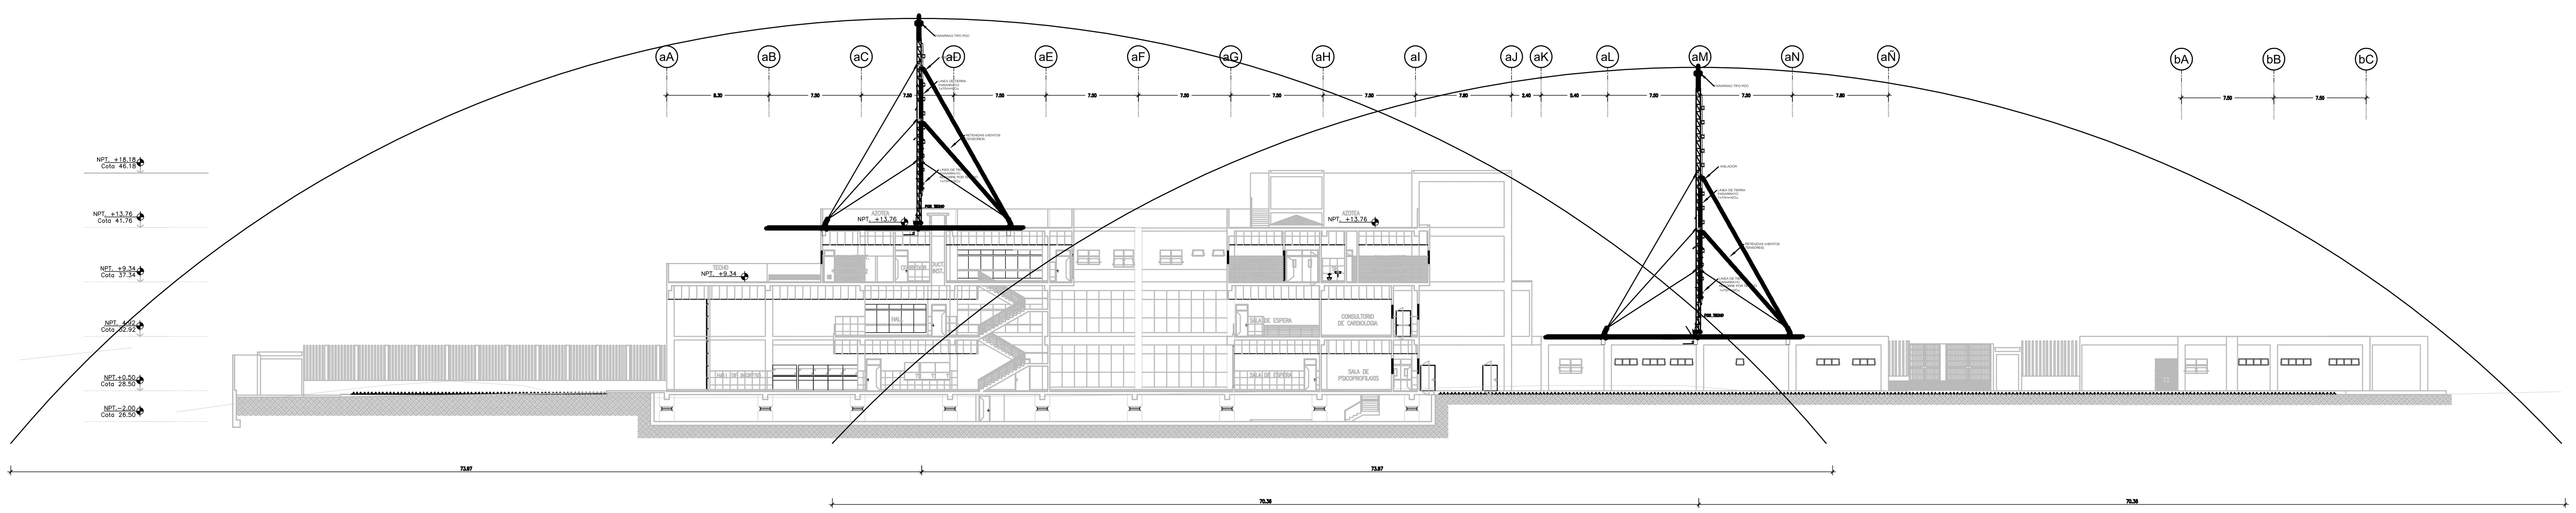

NOTAS:

1.- SE FIJARA LA BAJANTE DEL PARARRAYOS DE 70 mm2 Cu MEDIANTE AISLADORES TIPO TUBULAR ADOSADO A LA ESTRUCTURA MEDIANTE ABRAZADERAS DE FIERRO GALVANIZADO LA CUAL RECORRERA

2.- LA BAJANTE DE LA RED DE TIERRA DE COMUNICACIONES ADOSADA A LA ESTRUCTURA TUBULAR MEDIANTE CINTA PERFORADA, PARA LUEGO BAJAR AL POZO DE TIERRA MEDIANTE CONDUCTOR AISLADO

3.- LA INSTALACION DEL SISTEMA DE PARARRAYOS SE PRESENTA LOS DETALLES EN EL PRESENTE PLANO

4.- LOS VIENTOS DE ANCLAJE O RETENIDA DE CABLE, SU CARGA DE ROTURA SERA COMPATIBILIZADA Y PRESENTADA POR EL EQUIPADOR DE LA TORRE, LA ALTURA DETERMINADA Y LAS CONDICIONES CLIMATICAS DEL LUGAR (VIENTO)

GOBIERNO REGIONAL DE TUMBES

PERÚ Ministerio de Salud

OBSERVACIONES:

FIRMA JEFE DE PROYECTO:

FIRMA DE PROYECTISTA:

FIRMA DE SUPERVISOR:

PLANO CLAVE:

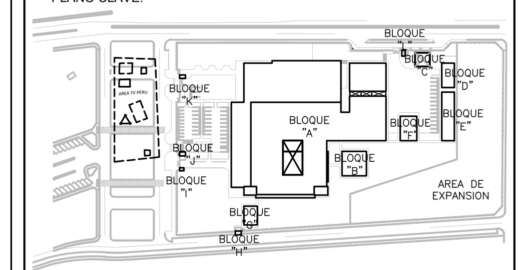

BLOQUE / NIVEL	U.P.S.S. / U.P.S.
BLOQUE A/ 1ER PISO	• CONSULTA EXTERNA • PALOTOGÍA CLINICA • FARMACIA • DIAGNOSTICO POR IMAGENES • EMERGENCIA • REHABILITACION • ANATOMIA PATOLOGICA • NUTRICION • CASA MATERNACE • CENTRAL DE GASES • CASA DE FUERZA • TRANSPORTES
BLOQUE A/ 2DO PISO	• CONSULTA EXTERNA • ADMINISTRACIÓN • GESTIÓN DE LA INFORMACIÓN • CENTRO OBSTETRICO • CENTRO QUIRURGICO • CENTRAL DE ESTERILIZACION • CENTRO DE HEMOTERAPIA Y BANCO DE SANGRES • SALA DE USOS MULTIPLES
BLOQUE A/ 3ER PISO	• HOSPITALIZACIÓN • RESIDENCIA DE PERSONAL
BLOQUES B	• LAVANDERIA
BLOQUES C	• PETROLEO/GLP
BLOQUES D	• SALUD AMBIENTAL
BLOQUES E	• TALLERES
BLOQUES F	• ALMACENES
BLOQUES G	• MODULO DIFERENCIADO TBC
BLOQUES H	• GUARDIANIA
BLOQUES I	• CTO INGRESO SERVICIO DE TELECOM.
BLOQUES J	• GUARDIANIA
BLOQUES K	• GUARDIANIA
BLOQUES L	• GUARDIANIA

PROYECTO:

ELABORACION DEL EXPEDIENTE TECNICO, EQUIPAMIENTO Y CONTINGENCIA DEL PROYECTO "RECONSTRUCCION DEL HOSPITAL SAUL GARRIDO ROSILLO II-1, DISTRITO DE TUMBES, PROVINCIA DE TUMBES, DEPARTAMENTO DE TUMBES"

UBICACIÓN:

Distrito: TUMBES
Provincia: TUMBES
Departamento: TUMBES

ESPECIALIDAD:

INSTALACIONES ELECTRICAS

PLANO:

CORTES TRANSVERSAL Y LONGITUDINAL

ELABORADO POR:

CONSORCIO CONSULTOR SAUL GARRIDO
RUC 20607759538

PROFESIONAL RESPONSABLE:

ING. JAIME TRUJILLO VIDAL CIP 33024

CAD:

ARCHIVO:

FECHA: ABRIL 2022

ESCALA:

LAMINA:

IE-109