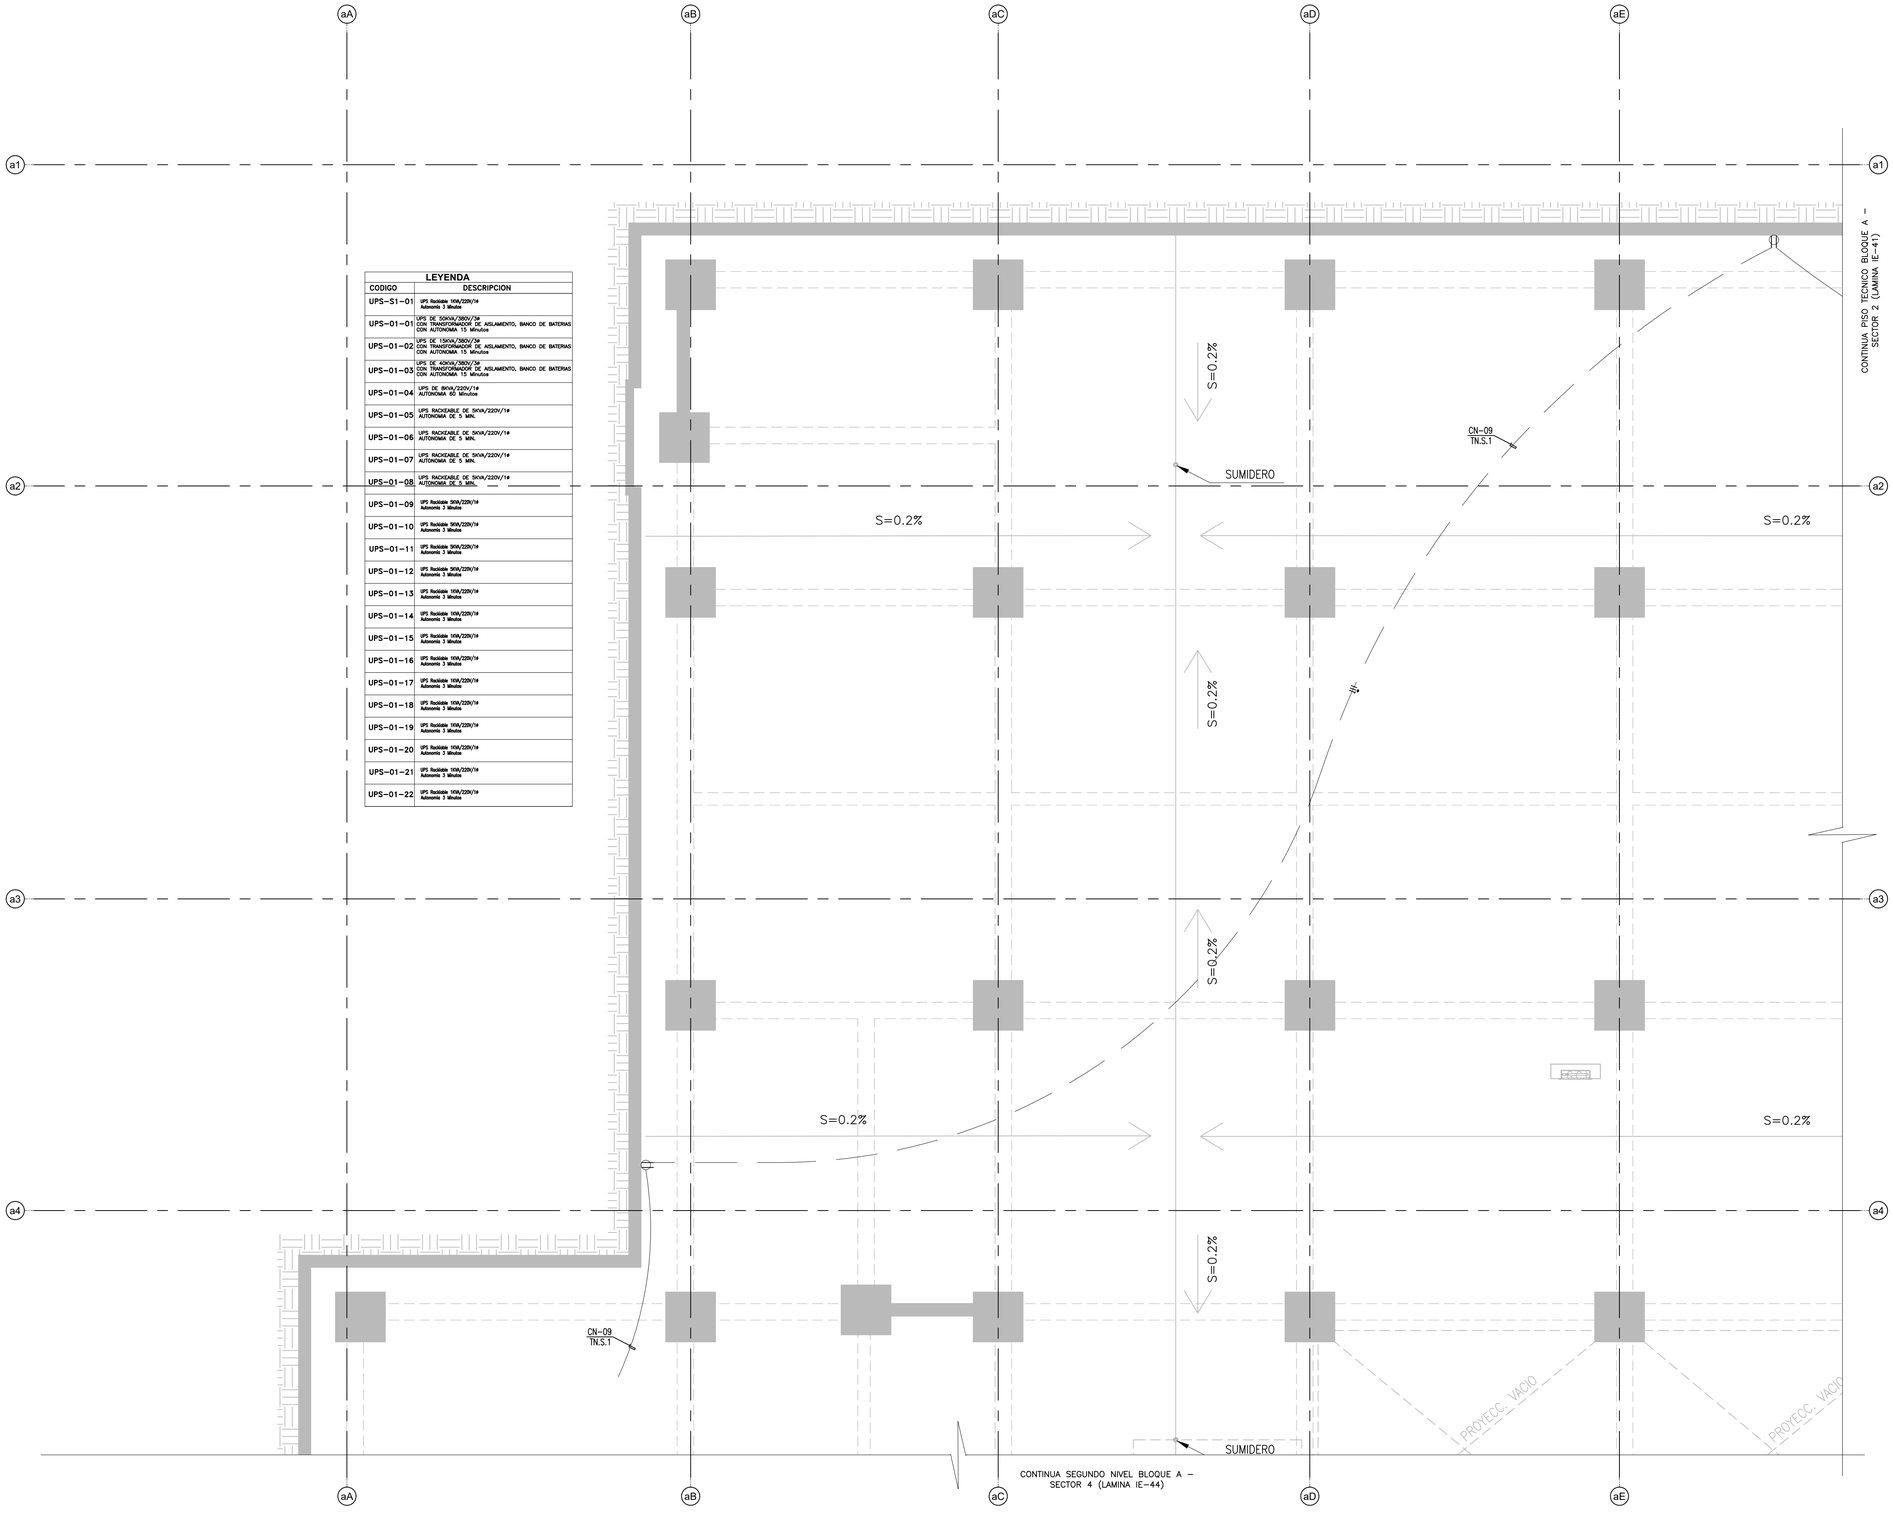

LEYENDA	
CODIGO	DESCRIPCION
UPS-S1-01	UPS Rackeable 1KVA/220V/1# Autonomia 3 Minuto
UPS-01-01	UPS DE 3OKVA/380V/3# CON TRANSFORMADOR DE AISLAMIENTO, BANCO DE BATERIAS CON AUTONOMIA 15 Minutos
UPS-01-02	UPS DE 15KVA/380V/3# CON TRANSFORMADOR DE AISLAMIENTO, BANCO DE BATERIAS CON AUTONOMIA 15 Minutos
UPS-01-03	UPS DE 40KVA/380V/3# CON TRANSFORMADOR DE AISLAMIENTO, BANCO DE BATERIAS CON AUTONOMIA 15 Minutos
UPS-01-04	UPS DE 8KVA/220V/1# AUTONOMIA 60 Minutos
UPS-01-05	UPS RACKEABLE DE 5KVA/220V/1# AUTONOMIA DE 5 MIN.
UPS-01-06	UPS RACKEABLE DE 5KVA/220V/1# AUTONOMIA DE 5 MIN.
UPS-01-07	UPS RACKEABLE DE 5KVA/220V/1# AUTONOMIA DE 5 MIN.
UPS-01-08	UPS RACKEABLE DE 5KVA/220V/1# AUTONOMIA DE 5 MIN.
UPS-01-09	UPS Rackeable 3KVA/220V/1# Autonomia 3 Minuto
UPS-01-10	UPS Rackeable 3KVA/220V/1# Autonomia 3 Minuto
UPS-01-11	UPS Rackeable 3KVA/220V/1# Autonomia 3 Minuto
UPS-01-12	UPS Rackeable 3KVA/220V/1# Autonomia 3 Minuto
UPS-01-13	UPS Rackeable 1KVA/220V/1# Autonomia 3 Minuto
UPS-01-14	UPS Rackeable 1KVA/220V/1# Autonomia 3 Minuto
UPS-01-15	UPS Rackeable 1KVA/220V/1# Autonomia 3 Minuto
UPS-01-16	UPS Rackeable 1KVA/220V/1# Autonomia 3 Minuto
UPS-01-17	UPS Rackeable 1KVA/220V/1# Autonomia 3 Minuto
UPS-01-18	UPS Rackeable 1KVA/220V/1# Autonomia 3 Minuto
UPS-01-19	UPS Rackeable 1KVA/220V/1# Autonomia 3 Minuto
UPS-01-20	UPS Rackeable 1KVA/220V/1# Autonomia 3 Minuto
UPS-01-21	UPS Rackeable 1KVA/220V/1# Autonomia 3 Minuto
UPS-01-22	UPS Rackeable 1KVA/220V/1# Autonomia 3 Minuto

LEYENDA			
SIMB.	DESCRIPCION	CAJAS(mm)	ALTURA(mm)
	TOMACORRIENTE DOBLE EN MURO (USO GENERAL): UN DADO TIPO SCHUKO 16A 250V Y UN DADO TIPO TRES EN LINEA 10A 250V.	RECTANGULAR 100x55x50	EMPOTRADO HSNPT: 0.40m
	TOMACORRIENTE DOBLE EN MURO (USO GENERAL): UN DADO TIPO SCHUKO 16A 250V Y UN DADO TIPO TRES EN LINEA 10A 250V.	RECTANGULAR 100x55x50	EMPOTRADO HSNPT: 1.20m
	TOMACORRIENTE DOBLE EN MUEBLE (USO GENERAL): UN DADO TIPO SCHUKO 16A 250V Y UN DADO TIPO TRES EN LINEA 10A 250V.	RECTANGULAR 100x55x50	HSNPT: EN MUEBLE
	TOMACORRIENTE DOBLE C/TAPA A PRUEBA DE AGUA (ZONAS HUMEDAS): UN DADO TIPO SCHUKO 16A 250V Y UN DADO TIPO TRES EN LINEA 10A 250V.	RECTANGULAR 106x71x52	EMPOTRADO HSNPT: 0.40m
	TOMACORRIENTE DOBLE C/TAPA A PRUEBA DE AGUA (ZONAS HUMEDAS): UN DADO TIPO SCHUKO 16A 250V Y UN DADO TIPO TRES EN LINEA 10A 250V.	RECTANGULAR 106x71x52	EMPOTRADO HSNPT: 1.20m
	TOMACORRIENTE DOBLE C/TAPA A PRUEBA DE AGUA (ZONAS HUMEDAS): UN DADO TIPO SCHUKO 16A 250V Y UN DADO TIPO TRES EN LINEA 10A 250V.	RECTANGULAR 106x71x52	EMPOTRADO EN TECHO
	TOMACORRIENTE DOBLE C/TAPA A PRUEBA DE AGUA (ZONAS HUMEDAS): UN DADO TIPO SCHUKO 16A 250V Y UN DADO TIPO TRES EN LINEA 10A 250V.	RECTANGULAR 106x71x52	EMPOTRADO EN PISO
	TOMACORRIENTE DOBLE EN MURO PARA EQUIPO ELECTRONICOS DOMESTICOS, INFORMATICOS Y DE COMUNICACIONES CON ENTRDA ESTABILIZADA E AMORTIGUADA : UN DADO TIPO SCHUKO 16A 250V Y UN DADO TIPO TRES EN LINEA 10A 250V, CON DADO COLOR AZUL.	RECTANGULAR 100x55x50	EMPOTRADO HSPNT:2.20
	TOMACORRIENTE DOBLE EN MURO PARA EQUIPO ELECTRONICOS DOMESTICOS, INFORMATICOS Y DE COMUNICACIONES CON ENTRDA ESTABILIZADA E AMORTIGUADA : UN DADO TIPO SCHUKO 16A 250V Y UN DADO TIPO TRES EN LINEA 10A 250V, CON DADO COLOR AZUL.	RECTANGULAR 100x55x50	EMPOTRADO HSNPT: 0.40m
	TOMACORRIENTE DOBLE EN MURO PARA EQUIPO ELECTRONICOS DOMESTICOS, INFORMATICOS Y DE COMUNICACIONES CON ENTRDA ESTABILIZADA E AMORTIGUADA : UN DADO TIPO SCHUKO 16A 250V Y UN DADO TIPO TRES EN LINEA 10A 250V, CON DADO COLOR AZUL.	RECTANGULAR 100x55x50	EMPOTRADO HSNPT: 1.20m
	TOMACORRIENTE DOBLE EN MUEBLE PARA EQUIPO ELECTRONICOS DOMESTICOS, INFORMATICOS Y DE COMUNICACIONES CON ENTRDA ESTABILIZADA E AMORTIGUADA : UN DADO TIPO SCHUKO 16A 250V Y UN DADO TIPO TRES EN LINEA 10A 250V, CON DADO COLOR AZUL.	RECTANGULAR 100x55x50	HSNPT: EN MUEBLE
	TOMACORRIENTE DOBLE EN MURO PARA EQUIPO ELECTRONICOS DOMESTICOS, INFORMATICOS Y DE COMUNICACIONES CON ENTRDA ESTABILIZADA E AMORTIGUADA : UN DADO TIPO SCHUKO 16A 250V Y UN DADO TIPO TRES EN LINEA 10A 250V, CON DADO COLOR AZUL.	RECTANGULAR 100x55x50	EMPOTRADO EN PISO
	TOMACORRIENTE DOBLE EN MURO PARA EQUIPO ELECTRONICOS DOMESTICOS, INFORMATICOS Y DE COMUNICACIONES CON ENTRDA ESTABILIZADA E AMORTIGUADA : UN DADO TIPO SCHUKO 16A 250V Y UN DADO TIPO TRES EN LINEA 10A 250V, CON DADO COLOR AZUL.	RECTANGULAR 100x55x50	EMPOTRADO EN TECHO
	SALIDA DE FUERZA EQUIPOS ELECTROMECANICOS 1ø/3ø, 60Hz	SEGON PROVEEDOR	SEGON PROVEEDOR
	SALIDA DE FUERZA EQUIPOS ELECTROMECANICOS EN PISO 1ø/3ø, 60Hz	SEGON PROVEEDOR	EMPOTRADO EN PISO
	SALIDA DE FUERZA EQUIPOS MEDICOS 1ø/3ø 60Hz. TERMINA EN TOMACORRIENTE BIPOLAR CON LINEA A TIERRA.	SEGON PROVEEDOR	SEGON PROVEEDOR
	SALIDA DE FUERZA CON INTERRUPTOR TERMOMAGNETICO.	SEGON PROVEEDOR	SEGON PROVEEDOR
	INTERRUPTOR TERMOMAGNETICO PARA PARA UPS EN SALAS DE COMUNICACIONES- GABINETES	SEGON PROVEEDOR	EMPOTRADO HSNPT: 1.40m
	CAJA DE PASE PARA CONEXION ESTABILIZADA DE CONTROL DE ACCESO	RECTANGULAR 100x55x50	EMPOTRADO EN TECHO
D-223	D-223: TOMA MURAL CON 4 TOMACORRIENTES DOBLES CON LINEA A TIERRA DE 220V,16A,60Hz.	CUADRADA 100x100x50	EMPOTRADO HSNPT: 1.55m
D-224	D-224: TOMA MURAL CON 3 TOMACORRIENTES DOBLES CON LINEA A TIERRA DE 220V,16A,60Hz.(2 ESTABILIZADOS Y 1 NORMAL)	CUADRADA 100x100x50	EMPOTRADO HSNPT: 1.55m
D-225	D-225: TOMA MURAL CON 2 TOMACORRIENTES DOBLES CON LINEA A TIERRA DE 220V,16A,60Hz.(1 ESTABILIZADO Y 1 NORMAL)	CUADRADA 100x100x50	EMPOTRADO HSNPT: 1.55m
D-226	D-226: TOMA MURAL CON 3 TOMACORRIENTES DOBLES CON LINEA A TIERRA DE 220V,16A,60Hz.(2 ESTABILIZADOS Y 1 NORMAL)	CUADRADA 100x100x50	EMPOTRADO HSNPT: 1.55m
D-226a	D-226a: TOMA MURAL CON 2 TOMACORRIENTES DOBLES CON LINEA A TIERRA DE 220V,16A,60Hz.(2 ESTABILIZADOS Y 1 NORMAL)	CUADRADA 100x100x50	EMPOTRADO HSNPT: 1.55m
D-228	D-228: TOMA MURAL CON 3 TOMACORRIENTES DOBLES CON LINEA A TIERRA DE 220V,16A,60Hz.(3 ESTABILIZADOS Y 1 NORMAL)	CUADRADA 100x100x50	EMPOTRADO HSNPT: 1.55m
D-228a	D-228a: TOMA MURAL CON 2 TOMACORRIENTES DOBLES CON LINEA A TIERRA DE 220V,16A,60Hz.(2 ESTABILIZADOS Y 1 NORMAL)	CUADRADA 100x100x50	EMPOTRADO HSNPT: 1.55m
	CIRCUITO DE TOMACORRIENTES NORMALES EN TUBERIA EMPOTRADA EN PISO O PARED PVC-P 20mmø Ó SEGÓN PLANOS. (F+N+T)	-	-
	CIRCUITO DE TOMACORRIENTES NORMALES EN TUBERIA ADOSADA EN LOSA O PARED EMT 20mmø Ó SEGÓN PLANOS. (F+N+T)	-	-
	CIRCUITO DE TOMACORRIENTES ESTABILIZADOS EN TUBERIA EMPOTRADA EN PISO O PARED PVC-P 20mmø Ó SEGÓN PLANOS. (F+N+T)	-	-
	CIRCUITO DE TOMACORRIENTES ESTABILIZADOS EN TUBERIA ADOSADA EN LOSA O PARED EMT 20mmø Ó SEGÓN PLANOS. (F+N+T)	-	-
	CIRCUITO DE TOMACORRIENTES NORMALES EN TUBERIA EMPOTRADA EN PISO O PARED PVC-P 20mmø Ó SEGÓN PLANOS.(3F+T)	-	-
	CIRCUITO DE TOMACORRIENTES NORMALES EN TUBERIA ADOSADA EN LOSA O PARED EMT 20mmø Ó SEGÓN PLANOS. (3F+T)	-	-
	CIRCUITO DE TOMACORRIENTES ESTABILIZADOS EN TUBERIA EMPOTRADA EN PISO O PARED PVC-P 20mmø Ó SEGÓN PLANOS.(3F+T)	-	-
	CIRCUITO DE TOMACORRIENTES ESTABILIZADOS EN TUBERIA ADOSADA EN LOSA O PARED EMT 20mmø Ó SEGÓN PLANOS. (3F+T)	-	-
T1	TOMACORRIENTE BIPOLAR TIPO INDUSTRIAL DOBLE EN PISO, CON CAJA RECTANGULAR EMPOTRADO EN PISO, SALIDA TIPO SCHUKO 32A, 220V, CON PUESTA A TIERRA, INSTALADO EN RACK DE DATA EN CUARTO DE COMUNICACIONES, SALVO INDICACIÓN CONTRARIA, SEGÓN PLANO REFERENCIAS.	RECTANGULAR 100x55x50	EMPOTRADO EN PISO
	TOMACORRIENTE DOBLE EN MURO (EQUIPAMIENTO MEDICO): DOS DADOS TIPO SCHUKO 16A 250V.	RECTANGULAR 130x71x52	EMPOTRADO HSNPT: 0.30m
	TOMACORRIENTE DOBLE EN MURO (EQUIPAMIENTO MEDICO): DOS DADOS TIPO SCHUKO 16A 250V.	RECTANGULAR 130x71x52	EMPOTRADO HSNPT: 1.20m
	CIRCUITO DE TOMACORRIENTE (SISTEMA NORMAL) EN TUBERIA PVC-P 20mmø, EMPOTRADA EN TECHO O PARED.		
	CIRCUITO DE TOMACORRIENTE (SISTEMA ESTABILIZADO) EN TUBERIA PVC-P 20mmø, EMPOTRADA EN TECHO O PARED.		
	TOMACORRIENTE SIMPLE EN MURO (USO GENERAL): UN DADO TIPO SCHUKO 16A 250V.	RECTANGULAR 100x55x50	EMPOTRADO HSNPT: 0.40m
	TOMACORRIENTE SIMPLE EN MURO (USO GENERAL): UN DADO TIPO SCHUKO 16A 250V.	RECTANGULAR 100x55x50	EMPOTRADO HSNPT: 1.20m
	TOMACORRIENTE SIMPLE EN MURO PARA EQUIPOS ELECTRONICOS DOMESTICOS, INFORMATICOS Y DE COMUNICACIONES CON ENTRDA ESTABILIZADA E AMORTIGUADA : UN DADO TIPO SCHUKO 16A 250V , CON DADO COLOR AZUL.	RECTANGULAR 100x55x50	EMPOTRADO HSNPT: 0.40m
	TOMACORRIENTE SIMPLE EN MURO PARA EQUIPOS ELECTRONICOS DOMESTICOS, INFORMATICOS Y DE COMUNICACIONES CON ENTRDA ESTABILIZADA E AMORTIGUADA : UN DADO TIPO SCHUKO 16A 250V , CON DADO COLOR AZUL.	RECTANGULAR 100x55x50	EMPOTRADO HSNPT: 1.20m

LEYENDA	
CODIGO	DESCRIPCION
UPS-02-01	UPS DE 40KVA/380V/3# CON TRANSFORMADOR DE AISLAMIENTO, BANCO DE BATERIAS CON AUTONOMIA 15 Minutos
UPS-02-02	UPS DE 25KVA/380V/3# CON TRANSFORMADOR DE AISLAMIENTO, BANCO DE BATERIAS CON AUTONOMIA 30 Minutos
UPS-02-03	UPS DE 45KVA/380V/3# CON TRANSFORMADOR DE AISLAMIENTO, BANCO DE BATERIAS CON AUTONOMIA 30 Minutos
UPS-02-04	UPS RACKEABLE DE 5KVA/220V/1# AUTONOMIA DE 5 MIN.
UPS-02-05	UPS RACKEABLE DE 5KVA/220V/1# AUTONOMIA DE 5 MIN.
UPS-02-06	UPS RACKEABLE DE 5KVA/220V/1# AUTONOMIA DE 5 MIN.
UPS-02-07	UPS DE 25KVA/380V/3# CON TRANSFORMADOR DE AISLAMIENTO, BANCO DE BATERIAS CON AUTONOMIA 30 Minutos
UPS-02-08	UPS DE 8KVA/220V/1# AUTONOMIA 60 Minutos
UPS-02-09	UPS DE 8KVA/220V/1# AUTONOMIA 60 Minutos
UPS-02-10	UPS DE 8KVA/220V/1# AUTONOMIA 60 Minutos
UPS-02-11	UPS DE 8KVA/220V/1# AUTONOMIA 60 Minutos
UPS-02-12	UPS DE 8KVA/220V/1# AUTONOMIA 60 Minutos
UPS-03-01	UPS DE 40KVA/380V/3# CON TRANSFORMADOR DE AISLAMIENTO, BANCO DE BATERIAS CON AUTONOMIA 15 Minutos
UPS-03-02	UPS DE 35KVA/380V/3# CON TRANSFORMADOR DE AISLAMIENTO, BANCO DE BATERIAS CON AUTONOMIA 15 Minutos
UPS-03-03	UPS RACKEABLE DE 5KVA/220V/1# AUTONOMIA DE 5 MIN.
UPS-03-04	UPS RACKEABLE DE 5KVA/220V/1# AUTONOMIA DE 5 MIN.
UPS-03-05	UPS RACKEABLE DE 5KVA/220V/1# AUTONOMIA DE 5 MIN.
UPS-AZ-01	UPS Rackeable 1KVA/220V/1# Autonomia 3 Minuto

GOBIERNO REGIONAL DE TUMBES

PERÚ | Ministerio de Salud

OBSERVACIONES:

FIRMA JEFE DE PROYECTO:

FIRMA DE PROYECTISTA:

FIRMA DE SUPERVISOR:

PLANO CLAVE:

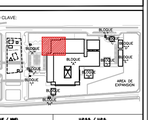

BLOQUE / NIVEL	U.P.S.S. / U.F.U.
BLOQUE A/ 100 PBD	- CONSULTA EXTERNA - EMERGENCIA - CENTRAL DE ESTERILIZACION - HOSPITALIZACION - CENTRAL DE ESTERILIZACION - UNIDAD NEONATOLOGIA - UCIN NEONATAL - UCI NEONATAL - UCIN NEONATAL - UCIN UCI PEDIATRICA
BLOQUE A/ 200 PBD	- CONSULTA EXTERNA - HOSPITALIZACION - CENTRAL DE ESTERILIZACION - CENTRO OBSTETRICO - CENTRAL DE ESTERILIZACION - CENTRAL DE ESTERILIZACION Y BANCO DE SANGRE - UCI Y UCIN NEONATAL
BLOQUE A/ 300 PBD	- HOSPITALIZACION - RESIDENCIA DE PERSONAL
BLOQUE B	- LAVANDERIA
BLOQUE C	- PATOLOGIA CLINICA
BLOQUE D	- VALOR AMBIENTAL
BLOQUE E	- TALLERES
BLOQUE F	- ALMACENES
BLOQUE G	- MODULO ESTERILIZACION TBC
BLOQUE H	- GUARDIANIA
BLOQUE I	- CTO. CONTROL DISPAR DE TELEFONIA
BLOQUE J	- GUARDIANIA
BLOQUE K	- GUARDIANIA
BLOQUE L	- GUARDIANIA

PROYECTO:

ELABORACION DEL EXPEDIENTE TECNICO, EQUIPAMIENTO Y CONTINGENCIA DEL PROYECTO "RECONSTRUCCION DEL HOSPITAL SAUL GARRIDO ROSILLO II-1, DISTRITO DE TUMBES, PROVINCIA DE TUMBES, DEPARTAMENTO DE TUMBES"

UBICACIÓN:

Distrito:	Provincia:	Departamento:
TUMBES	TUMBES	TUMBES

ESPECIALIDAD:

INSTALACIONES ELECTRICAS

PLANO:

PLANTA PISO TECNICO
BLOQUE A - SECTOR 01
DISTRIBUCION DE TOMACORRIENTES Y SALIDAS DE FUERZA

ELABORADO POR:

CONSORCIO CONSULTOR SAUL GARRIDO
RUC 20607759538

PROFESIONAL RESPONSABLE:

ING. JAIME TRUJILLO VIDAL CIP N°33024

CAD:	ARCHIVO:
CAD	ARCHIVO
FECHA:	ESCALA:
ABRIL 2022	1/50

LAMINA:

IE-40