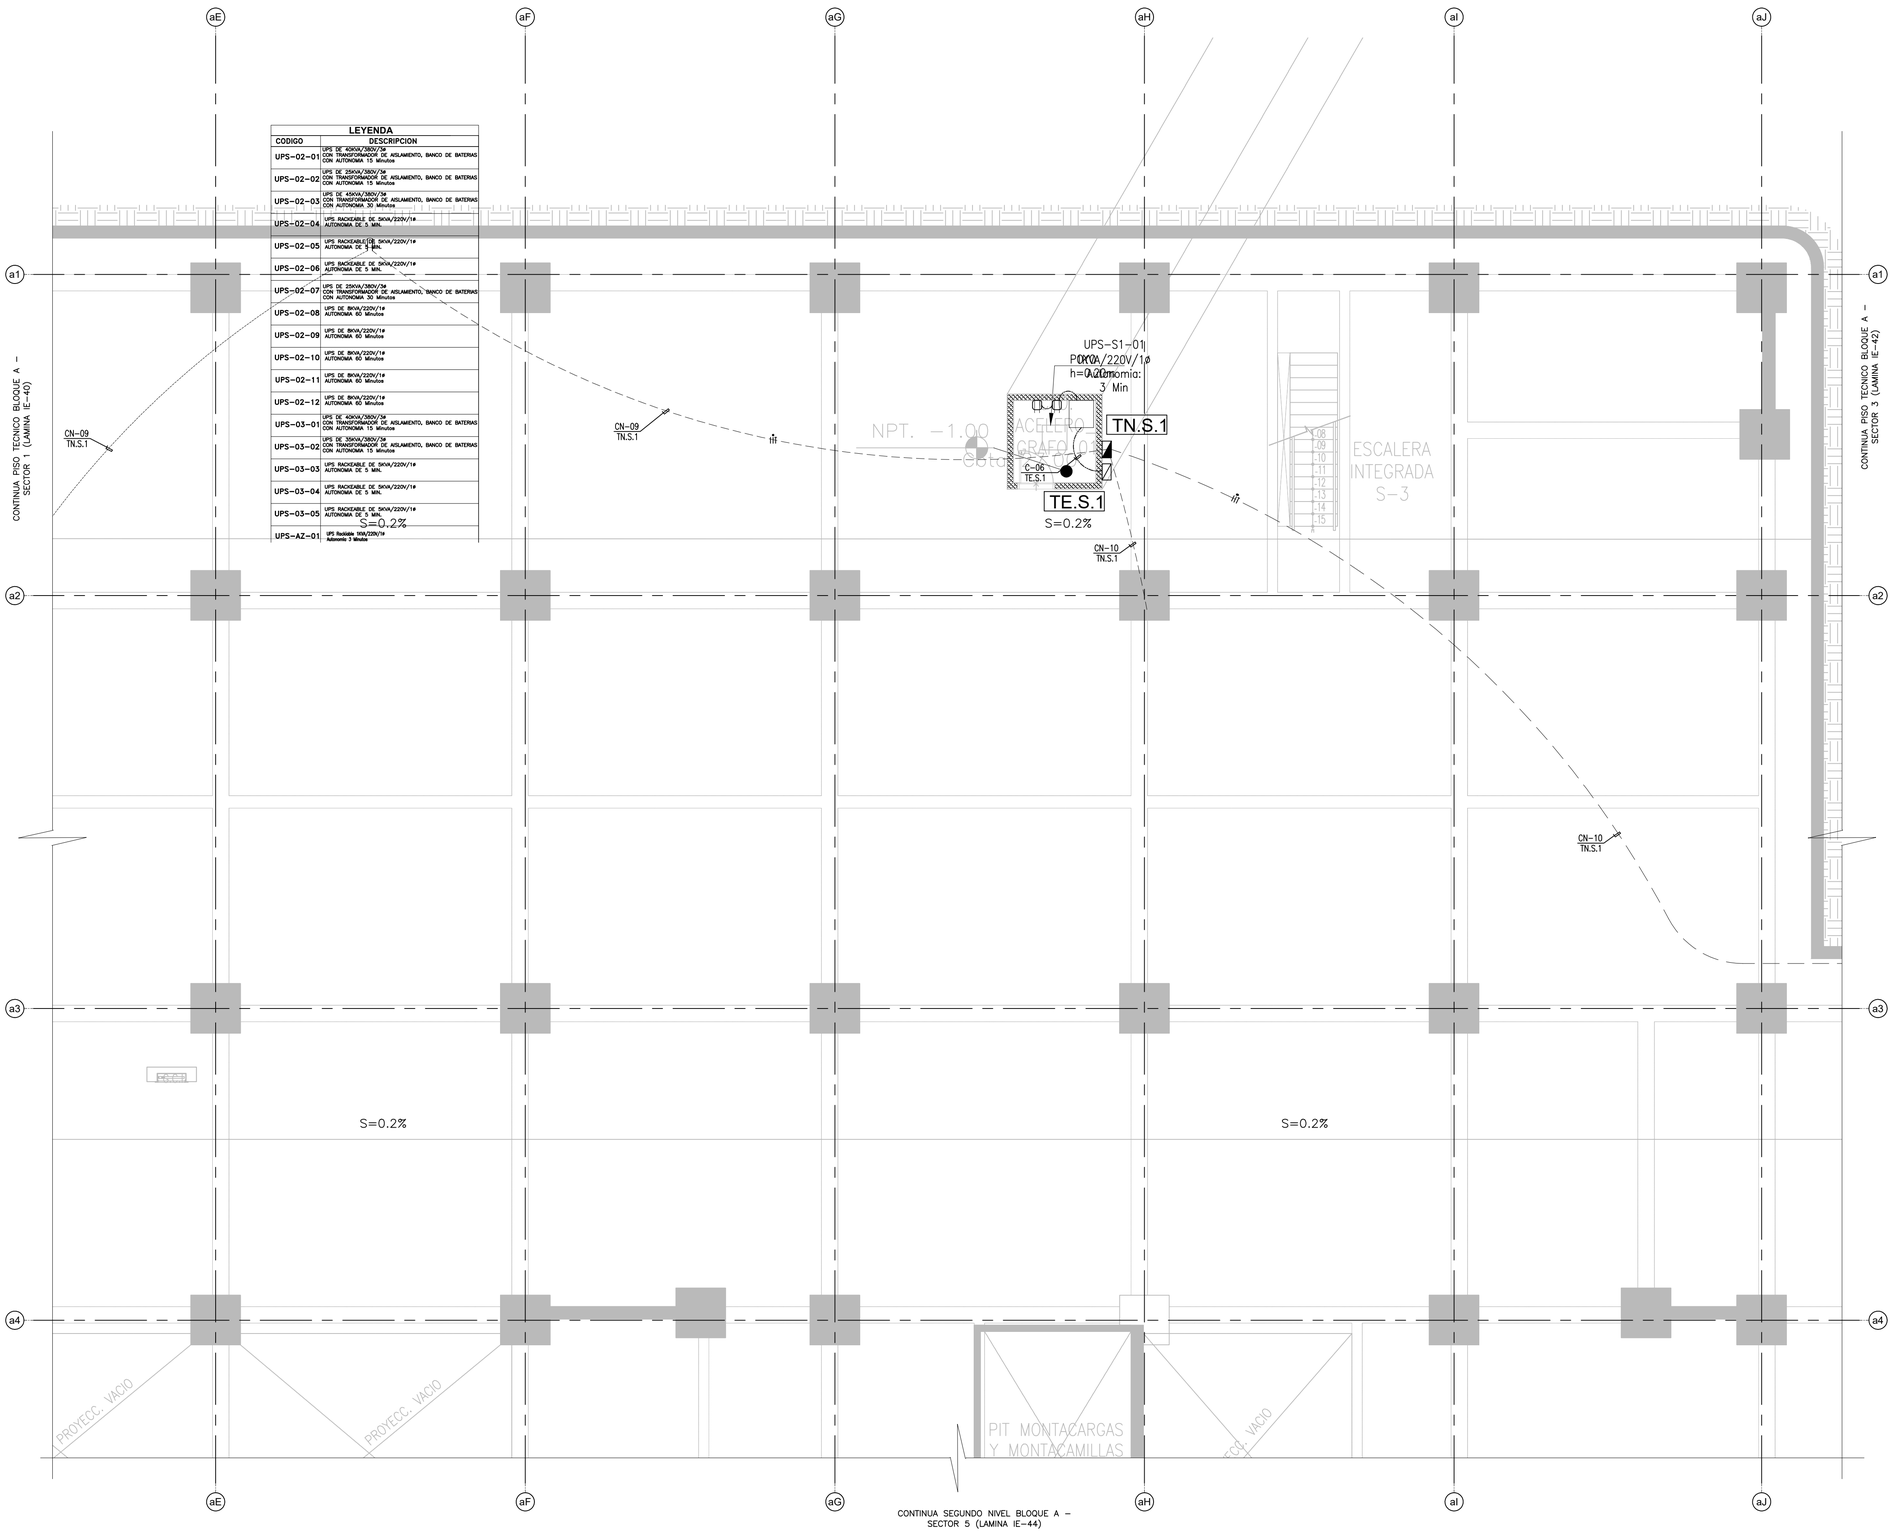


## LEYENDA

| CODIGO | DESCRIPCION |
|---|---|
| UPS-02-01 | UPS DE 40KVA/380V/3Ø CON TRANSFORMADOR DE ASILAMIENTO, BANCO DE BATERIAS CON AUTONOMIA 15 Minutos |
| UPS-02-02 | UPS DE 25KVA/380V/3Ø CON TRANSFORMADOR DE ASILAMIENTO, BANCO DE BATERIAS CON AUTONOMIA 15 Minutos |
| UPS-02-03 | UPS DE 45KVA/380V/3Ø CON TRANSFORMADOR DE ASILAMIENTO, BANCO DE BATERIAS CON AUTONOMIA 30 Minutos |
| UPS-02-04 | UPS RACKEABLE DE 5KVA/220V/1ø AUTONOMIA DE 5 MIN. |
| UPS-02-05 | UPS RACKEABLE DE 5KVA/220V/1ø AUTONOMIA DE 5 MIN. |
| UPS-02-06 | UPS RACKEABLE DE 5KVA/220V/1ø AUTONOMIA DE 5 MIN. |
| UPS-02-07 | UPS DE 25KVA/380V/3Ø CON TRANSFORMADOR DE ASILAMIENTO, BANCO DE BATERIAS CON AUTONOMIA 30 Minutos |
| UPS-02-08 | UPS DE 8KVA/220V/1ø AUTONOMIA 60 Minutos |
| UPS-02-09 | UPS DE 8KVA/220V/1ø AUTONOMIA 60 Minutos |
| UPS-02-10 | UPS DE 8KVA/220V/1ø AUTONOMIA 60 Minutos |
| UPS-02-11 | UPS DE 8KVA/220V/1ø AUTONOMIA 60 Minutos |
| UPS-02-12 | UPS DE 8KVA/220V/1ø AUTONOMIA DE 5 MIN. |
| UPS-03-01 | UPS DE 40KVA/380V/3Ø CON TRANSFORMADOR DE ASILAMIENTO, BANCO DE BATERIAS CON AUTONOMIA 15 Minutos |
| UPS-03-02 | UPS DE 35KVA/380V/3Ø CON TRANSFORMADOR DE ASILAMIENTO, BANCO DE BATERIAS CON AUTONOMIA 15 Minutos |
| UPS-03-03 | UPS RACKEABLE DE 5KVA/220V/1ø AUTONOMIA DE 5 MIN. |
| UPS-03-04 | UPS RACKEABLE DE 5KVA/220V/1ø AUTONOMIA DE 5 MIN. |
| UPS-03-05 | UPS RACKEABLE DE 5KVA/220V/1ø AUTONOMIA DE 5 MIN. |
| UPS-AZ-01 | UPS Rackable 1KVA/220V/1Ø Autonomia 3 Minutos |

## LEYENDA

| CODIGO | DESCRIPCION |
|---|---|
| UPS-S1-01 | UPS Rackable 1KVA/220V/1ø Autonomia 3 Minutos |
| UPS-01-01 | UPS DE 50KVA/380V/3Ø CON TRANSFORMADOR DE ASILAMIENTO, BANCO DE BATERIAS CON AUTONOMIA 15 Minutos |
| UPS-01-02 | UPS DE 15KVA/380V/3Ø CON TRANSFORMADOR DE ASILAMIENTO, BANCO DE BATERIAS CON AUTONOMIA 15 Minutos |
| UPS-01-03 | UPS DE 40KVA/380V/3Ø CON TRANSFORMADOR DE ASILAMIENTO, BANCO DE BATERIAS CON AUTONOMIA 15 Minutos |
| UPS-01-04 | UPS DE 8KVA/220V/1ø AUTONOMIA 60 Minutos |
| UPS-01-05 | UPS RACKEABLE DE 5KVA/220V/1ø AUTONOMIA DE 5 MIN. |
| UPS-01-06 | UPS RACKEABLE DE 5KVA/220V/1ø AUTONOMIA DE 5 MIN. |
| UPS-01-07 | UPS RACKEABLE DE 5KVA/220V/1ø AUTONOMIA DE 5 MIN. |
| UPS-01-08 | UPS RACKEABLE DE 5KVA/220V/1ø AUTONOMIA DE 5 MIN. |
| UPS-01-09 | UPS Rackable 3KVA/220V/1ø Autonomia 3 Minutos |
| UPS-01-10 | UPS Rackable 3KVA/220V/1ø Autonomia 3 Minutos |
| UPS-01-11 | UPS Rackable 3KVA/220V/1ø Autonomia 3 Minutos |
| UPS-01-12 | UPS Rackable 3KVA/220V/1ø Autonomia 3 Minutos |
| UPS-01-13 | UPS Rackable 1KVA/220V/1ø Autonomia 3 Minutos |
| UPS-01-14 | UPS Rackable 1KVA/220V/1ø Autonomia 3 Minutos |
| UPS-01-15 | UPS Rackable 1KVA/220V/1ø Autonomia 3 Minutos |
| UPS-01-16 | UPS Rackable 1KVA/220V/1ø Autonomia 3 Minutos |
| UPS-01-17 | UPS Rackable 1KVA/220V/1ø Autonomia 3 Minutos |
| UPS-01-18 | UPS Rackable 1KVA/220V/1ø Autonomia 3 Minutos |
| UPS-01-19 | UPS Rackable 1KVA/220V/1ø Autonomia 3 Minutos |
| UPS-01-20 | UPS Rackable 1KVA/220V/1ø Autonomia 3 Minutos |
| UPS-01-21 | UPS Rackable 1KVA/220V/1ø Autonomia 3 Minutos |
| UPS-01-22 | UPS Rackable 1KVA/220V/1ø Autonomia 3 Minutos |

## LEYENDA

| SIMB. | DESCRIPCION | CAJAS(mm) | ALTURA(mm) |
|---|---|---|---|
| | TOMACORRIENTE DOBLE EN MURO (USO GENERAL): UN DADO TIPO SCHUKO 16A 250V Y UN DADO TIPO TRES EN LINEA 10A 250V. | RECTANGULAR 100x55x50 | EMPOTRADO HSNPT: 0.40m |
| | TOMACORRIENTE DOBLE EN MURO (USO GENERAL): UN DADO TIPO SCHUKO 16A 250V Y UN DADO TIPO TRES EN LINEA 10A 250V. | RECTANGULAR 100x55x50 | EMPOTRADO HSNPT: 1.20m |
| | TOMACORRIENTE DOBLE EN MUEBLE (USO GENERAL): UN DADO TIPO SCHUKO 16A 250V Y UN DADO TIPO TRES EN LINEA 10A 250V. | RECTANGULAR 100x55x50 | HSNPT: EN MUEBLE |
| | TOMACORRIENTE DOBLE C/TAPA A PRUEBA DE AGUA (ZONAS HUMEDAS): UN DADO TIPO SCHUKO 16A 250V Y UN DADO TIPO TRES EN LINEA 10A 250V. | RECTANGULAR 100x71x52 | EMPOTRADO HSNPT: 0.40m |
| | TOMACORRIENTE DOBLE C/TAPA A PRUEBA DE AGUA (ZONAS HUMEDAS): UN DADO TIPO SCHUKO 16A 250V Y UN DADO TIPO TRES EN LINEA 10A 250V. | RECTANGULAR 100x71x52 | EMPOTRADO HSNPT: 1.20m |
| | TOMACORRIENTE DOBLE C/TAPA A PRUEBA DE AGUA (ZONAS HUMEDAS): UN DADO TIPO SCHUKO 16A 250V Y UN DADO TIPO TRES EN LINEA 10A 250V. | RECTANGULAR 100x55x50 | EMPOTRADO EN TECHO |
| | TOMACORRIENTE DOBLE C/TAPA A PRUEBA DE AGUA (ZONAS HUMEDAS): UN DADO TIPO SCHUKO 16A 250V Y UN DADO TIPO TRES EN LINEA 10A 250V. | RECTANGULAR 100x71x52 | EMPOTRADO EN PISO |
| | TOMACORRIENTE DOBLE EN MURO (USO GENERAL): UN DADO TIPO SCHUKO 16A 250V Y UN DADO TIPO TRES EN LINEA 10A 250V. | RECTANGULAR 100x55x50 | EMPOTRADO HSNPT:2.20 |
| | TOMACORRIENTE DOBLE EN MURO PARA EQUIPOS ELECTRONICOS INFORMATICOS Y DE COMUNICACIONES CON ENERGIA ESTABILIZADA E ANTERRUMPIDA : UN DADO TIPO SCHUKO 16A 250V Y UN DADO TIPO TRES EN LINEA 10A 250V, CON DADO COLOR AZUL. | RECTANGULAR 100x55x50 | EMPOTRADO HSNPT: 0.40m |
| | TOMACORRIENTE DOBLE EN MURO PARA EQUIPOS ELECTRONICOS INFORMATICOS Y DE COMUNICACIONES CON ENERGIA ESTABILIZADA E ANTERRUMPIDA : UN DADO TIPO SCHUKO 16A 250V Y UN DADO TIPO TRES EN LINEA 10A 250V, CON DADO COLOR AZUL. | RECTANGULAR 100x55x50 | EMPOTRADO HSNPT: 1.20m |
| | TOMACORRIENTE DOBLE EN MURO PARA EQUIPOS ELECTRONICOS INFORMATICOS Y DE COMUNICACIONES CON ENERGIA ESTABILIZADA E ANTERRUMPIDA : UN DADO TIPO SCHUKO 16A 250V Y UN DADO TIPO TRES EN LINEA 10A 250V, CON DADO COLOR AZUL. | RECTANGULAR 100x55x50 | HSNPT: EN MUEBLE |
| | TOMACORRIENTE DOBLE EN MURO PARA EQUIPOS ELECTRONICOS INFORMATICOS Y DE COMUNICACIONES CON ENERGIA ESTABILIZADA E ANTERRUMPIDA : UN DADO TIPO SCHUKO 16A 250V Y UN DADO TIPO TRES EN LINEA 10A 250V, CON DADO COLOR AZUL. | RECTANGULAR 100x55x50 | EMPOTRADO EN PISO |
| | TOMACORRIENTE DOBLE EN MURO PARA EQUIPOS ELECTRONICOS INFORMATICOS Y DE COMUNICACIONES CON ENERGIA ESTABILIZADA E ANTERRUMPIDA : UN DADO TIPO SCHUKO 16A 250V Y UN DADO TIPO TRES EN LINEA 10A 250V, CON DADO COLOR AZUL. | RECTANGULAR 100x55x50 | EMPOTRADO EN TECHO |
| | SALIDA DE FUERZA EQUIPOS ELECTROMECANICOS 1ø/3ø, 60Hz | SEGON PROVEEDOR | SEGON PROVEEDOR |
| | SALIDA DE FUERZA EQUIPOS ELECTROMECANICOS EN PISO 1ø/3ø, 60Hz | SEGON PROVEEDOR | EMPOTRADO EN PISO |
| | SALIDA DE FUERZA EQUIPOS MEDICOS 1ø/3ø 60Hz. TERNARIA EN TOMACORRIENTE BIPOLAR CON LINEA A TIERRA. | SEGON PROVEEDOR | SEGON PROVEEDOR |
| | SALIDA DE FUERZA CON INTERRUPTOR TERMOMAGNETICO. | SEGON PROVEEDOR | SEGON PROVEEDOR |
| | INTERRUPTOR TERMOMAGNETICO PARA PARA UPS EN SALAS DE COMUNICACIONES- GABINETES | SEGON PROVEEDOR | EMPOTRADO HSNPT: 1.40m |
| | CAJA DE PASE PARA CONEXION ESTABILIZADA DE CONTROL DE ACCESO | RECTANGULAR 100x55x50 | EMPOTRADO EN TECHO |
| D-223 | D-223: TOMA MURAL CON 4 TOMACORRIENTES DOBLES CON LINEA A TIERRA DE 220V,16A,60Hz. | CUADRADA 100x100x50 | EMPOTRADO HSNPT: 1.55m |
| D-224 | D-224: TOMA MURAL CON 3 TOMACORRIENTES DOBLES CON LINEA A TIERRA DE 220V,16A,60Hz.(2 ESTABILIZADOS Y 1 NORMAL) | CUADRADA 100x100x50 | EMPOTRADO HSNPT: 1.55m |
| D-225 | D-225: TOMA MURAL CON 2 TOMACORRIENTES DOBLES CON LINEA A TIERRA DE 220V,16A,60Hz.(1 ESTABILIZADO Y 1 NORMAL) | CUADRADA 100x100x50 | EMPOTRADO HSNPT: 1.55m |
| D-226 | D-226: TOMA MURAL CON 3 TOMACORRIENTES DOBLES CON LINEA A TIERRA DE 220V,16A,60Hz.(2 ESTABILIZADOS Y 1 NORMAL) | CUADRADA 100x100x50 | EMPOTRADO HSNPT: 1.55m |
| D-226a | D-226a: TOMA MURAL CON 2 TOMACORRIENTES DOBLES CON LINEA A TIERRA DE 220V,16A,60Hz.(2 ESTABILIZADOS Y 1 NORMAL) | CUADRADA 100x100x50 | EMPOTRADO HSNPT: 1.55m |
| D-228 | D-228: TOMA MURAL CON 3 TOMACORRIENTES DOBLES CON LINEA A TIERRA DE 220V,16A,60Hz.(3 ESTABILIZADOS Y 1 NORMAL) | CUADRADA 100x100x50 | EMPOTRADO HSNPT: 1.55m |
| D-228a | D-228a: TOMA MURAL CON 2 TOMACORRIENTES DOBLES CON LINEA A TIERRA DE 220V,16A,60Hz.(3 ESTABILIZADOS Y 1 NORMAL) | CUADRADA 100x100x50 | EMPOTRADO HSNPT: 1.55m |
| | CIRCUITO DE TOMACORRIENTES NORMALES EN TUBERIA EMPOTRADA EN PISO O PARED PVC-P 20mmø Ó SEGÚN PLANOS. (F+N+T) | – | – |
| | CIRCUITO DE TOMACORRIENTES NORMALES EN TUBERIA ADOSADA EN LOSA O PARED EMT 20mmø Ó SEGÚN PLANOS. (F+N+T) | – | – |
| | CIRCUITO DE TOMACORRIENTES ESTABILIZADOS EN TUBERÍA EMPOTRADA EN PISO O PARED PVC-P 20mmø Ó SEGÚN PLANOS. (F+N+T) | – | – |
| | CIRCUITO DE TOMACORRIENTES ESTABILIZADOS EN TUBERÍA ADOSADA EN LOSA O PARED EMT 20mmø Ó SEGÚN PLANOS. (F+N+T) | – | – |
| | CIRCUITO DE TOMACORRIENTES NORMALES EN TUBERÍA EMPOTRADA EN PISO O PARED PVC-P 20mmø Ó SEGÚN PLANOS.(3F+T) | – | – |
| | CIRCUITO DE TOMACORRIENTES NORMALES EN TUBERÍA ADOSADA EN LOSA O PARED EMT 20mmø Ó SEGÚN PLANOS. (3F+T) | – | – |
| | CIRCUITO DE TOMACORRIENTES ESTABILIZADOS EN TUBERÍA EMPOTRADA EN PISO O PARED PVC-P 20mmø Ó SEGÚN PLANOS.(3F+T) | – | – |
| | CIRCUITO DE TOMACORRIENTES ESTABILIZADOS EN TUBERÍA ADOSADA EN LOSA O PARED EMT 20mmø Ó SEGÚN PLANOS. (3F+T) | – | – |
| | TOMACORRIENTE BIPOLAR TIPO INDUSTRIAL DOBLE EN PISO, CON CAJA RECTANGULAR EMPOTRADO EN PISO. SALIDA TIPO SCHUKO 32A, 220V, CON PUESTA A TIERRA, INSTALADO EN RACK DE DATA EN CUARTO DE COMUNICACIONES, SALVO INDICACIÓN CONTRARIA, SEGÚN FIGURA REFERENCIAR. | RECTANGULAR 100x55x50 | EMPOTRADO EN PISO |
| | TOMACORRIENTE DOBLE EN MURO (EQUIPAMIENTO MEDICO): DOS DADOS TIPO SCHUKO 16A 250V. | RECTANGULAR 130x71x52 | EMPOTRADO HSNPT: 0.30m |
| | TOMACORRIENTE DOBLE EN MURO (EQUIPAMIENTO MEDICO): DOS DADOS TIPO SCHUKO 16A 250V. | RECTANGULAR 130x71x52 | EMPOTRADO HSNPT: 1.20m |
| | CIRCUITO DE TOMACORRIENTE (SISTEMA NORMAL) EN TUBERIA PVC-P 20mmø. EMPOTRADA EN TECHO Ó PARED. | | |
| | CIRCUITO DE TOMACORRIENTE (SISTEMA ESTABILIZADO) EN TUBERIA PVC-P 20mmø. EMPOTRADA EN TECHO Ó PARED. | | |
| | TOMACORRIENTE SIMPLE EN MURO (USO GENERAL): UN DADO TIPO SCHUKO 16A 250V. | RECTANGULAR 100x55x50 | EMPOTRADO HSNPT: 0.40m |

GOBIERNO REGIONAL DE TUMBES

PERÚ Ministerio de Salud

OBSERVACIONES:

FIRMA JEFE DE PROYECTO:

FIRMA DE PROYECTISTA:

FIRMA DE SUPERVISOR:

PLANO CLAVE:




| | |
|---|---|
| BLOQUE / NIVEL | U.P.S.S. / U.P.S. |
| BLOQUE A/ 1ER PISO | • PENALTA ECONOMA<br>• PENALTAS CLINICA<br>• ADMISION<br>• EMERGENCIA<br>• TOMOGRAFIA<br>• RESONANCIA<br>• ECOGRAFIA<br>• RADIOLOGIA MOVIL<br>• CENTRAL<br>• CENTRAL DE GASES<br>• CENTRAL DE AIRE<br>• CENTRAL DE VACIO<br>• TRANSFORMADOR |
| BLOQUE A/ 2DO PISO | • CONSULTA EXTERNA<br>• CONSULTA EXTERNA<br>• CENTRO DE LA NUTRICIÓN<br>• CENTRO QUIRÚRGICO<br>• CENTRO DE ESTERILIZACIÓN<br>• CENTRO DE ESTERILIZACIÓN<br>• CENTRO DE ABASTECIMIENTO Y BANCO DE SANGRE<br>• UNIDAD DE CUIDADOS INTENSIVOS<br>• UNIDAD DE CUIDADOS INTERMEDIOS |
| BLOQUE A/ 3ER PISO | • HOSPITALIZACIÓN<br>• HOSPITALIZACIÓN PARTICULAR |
| BLOQUES B | • LAVANDERIA |
| BLOQUES C | • ALMACÉN/ALIP |
| BLOQUES D | • VALUE AGREGADO |
| BLOQUES E | • TALLERES |
| BLOQUES F | • ALMACÉNES |
| BLOQUES G | • MODULO INTERNADOS TBC |
| BLOQUES H | • GUARDIANIA |
| BLOQUES I | • CTO MATRIZ SERVICIO DE TELEFONIA |
| BLOQUES J | • GUARDIANIA |
| BLOQUES K | • GUARDIANIA |
| BLOQUES L | • GUARDIANIA |

PROYECTO:

ELABORACION DEL EXPEDIENTE TECNICO, EQUIPAMIENTO Y CONTINGENCIA DEL PROYECTO "RECONSTRUCCION DEL HOSPITAL SAUL GARRIDO ROSILLO II-1, DISTRITO DE TUMBES, PROVINCIA DE TUMBES, DEPARTAMENTO DE TUMBES"

UBICACIÓN:
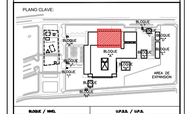
| Distrito: | Provincia: | Departamento: |
|---|---|---|
| TUMBES | TUMBES | TUMBES |

ESPECIALIDAD:

INSTALACIONES ELECTRICAS

PLANO: PLANTA PISO TECNICO BLOQUE A - SECTOR 02 DISTRIBUCION DE TOMACORRIENTES Y SALIDAS DE FUERZA

ELABORADO POR:

CONSORCIO CONSULTOR SAUL GARRIDO

RUC: 20607798638

PROFESIONAL RESPONSABLE:

ING. JAIME TRUJILLO VIDAL CIP N°33024

| CAD: | ARCHIVO: |
|---|---|
| CAD | ARCHIVO |

| FECHA: | ESCALA: |
|---|---|
| ABRIL 2022 | 1/50 |

LAMINA:

IE-41