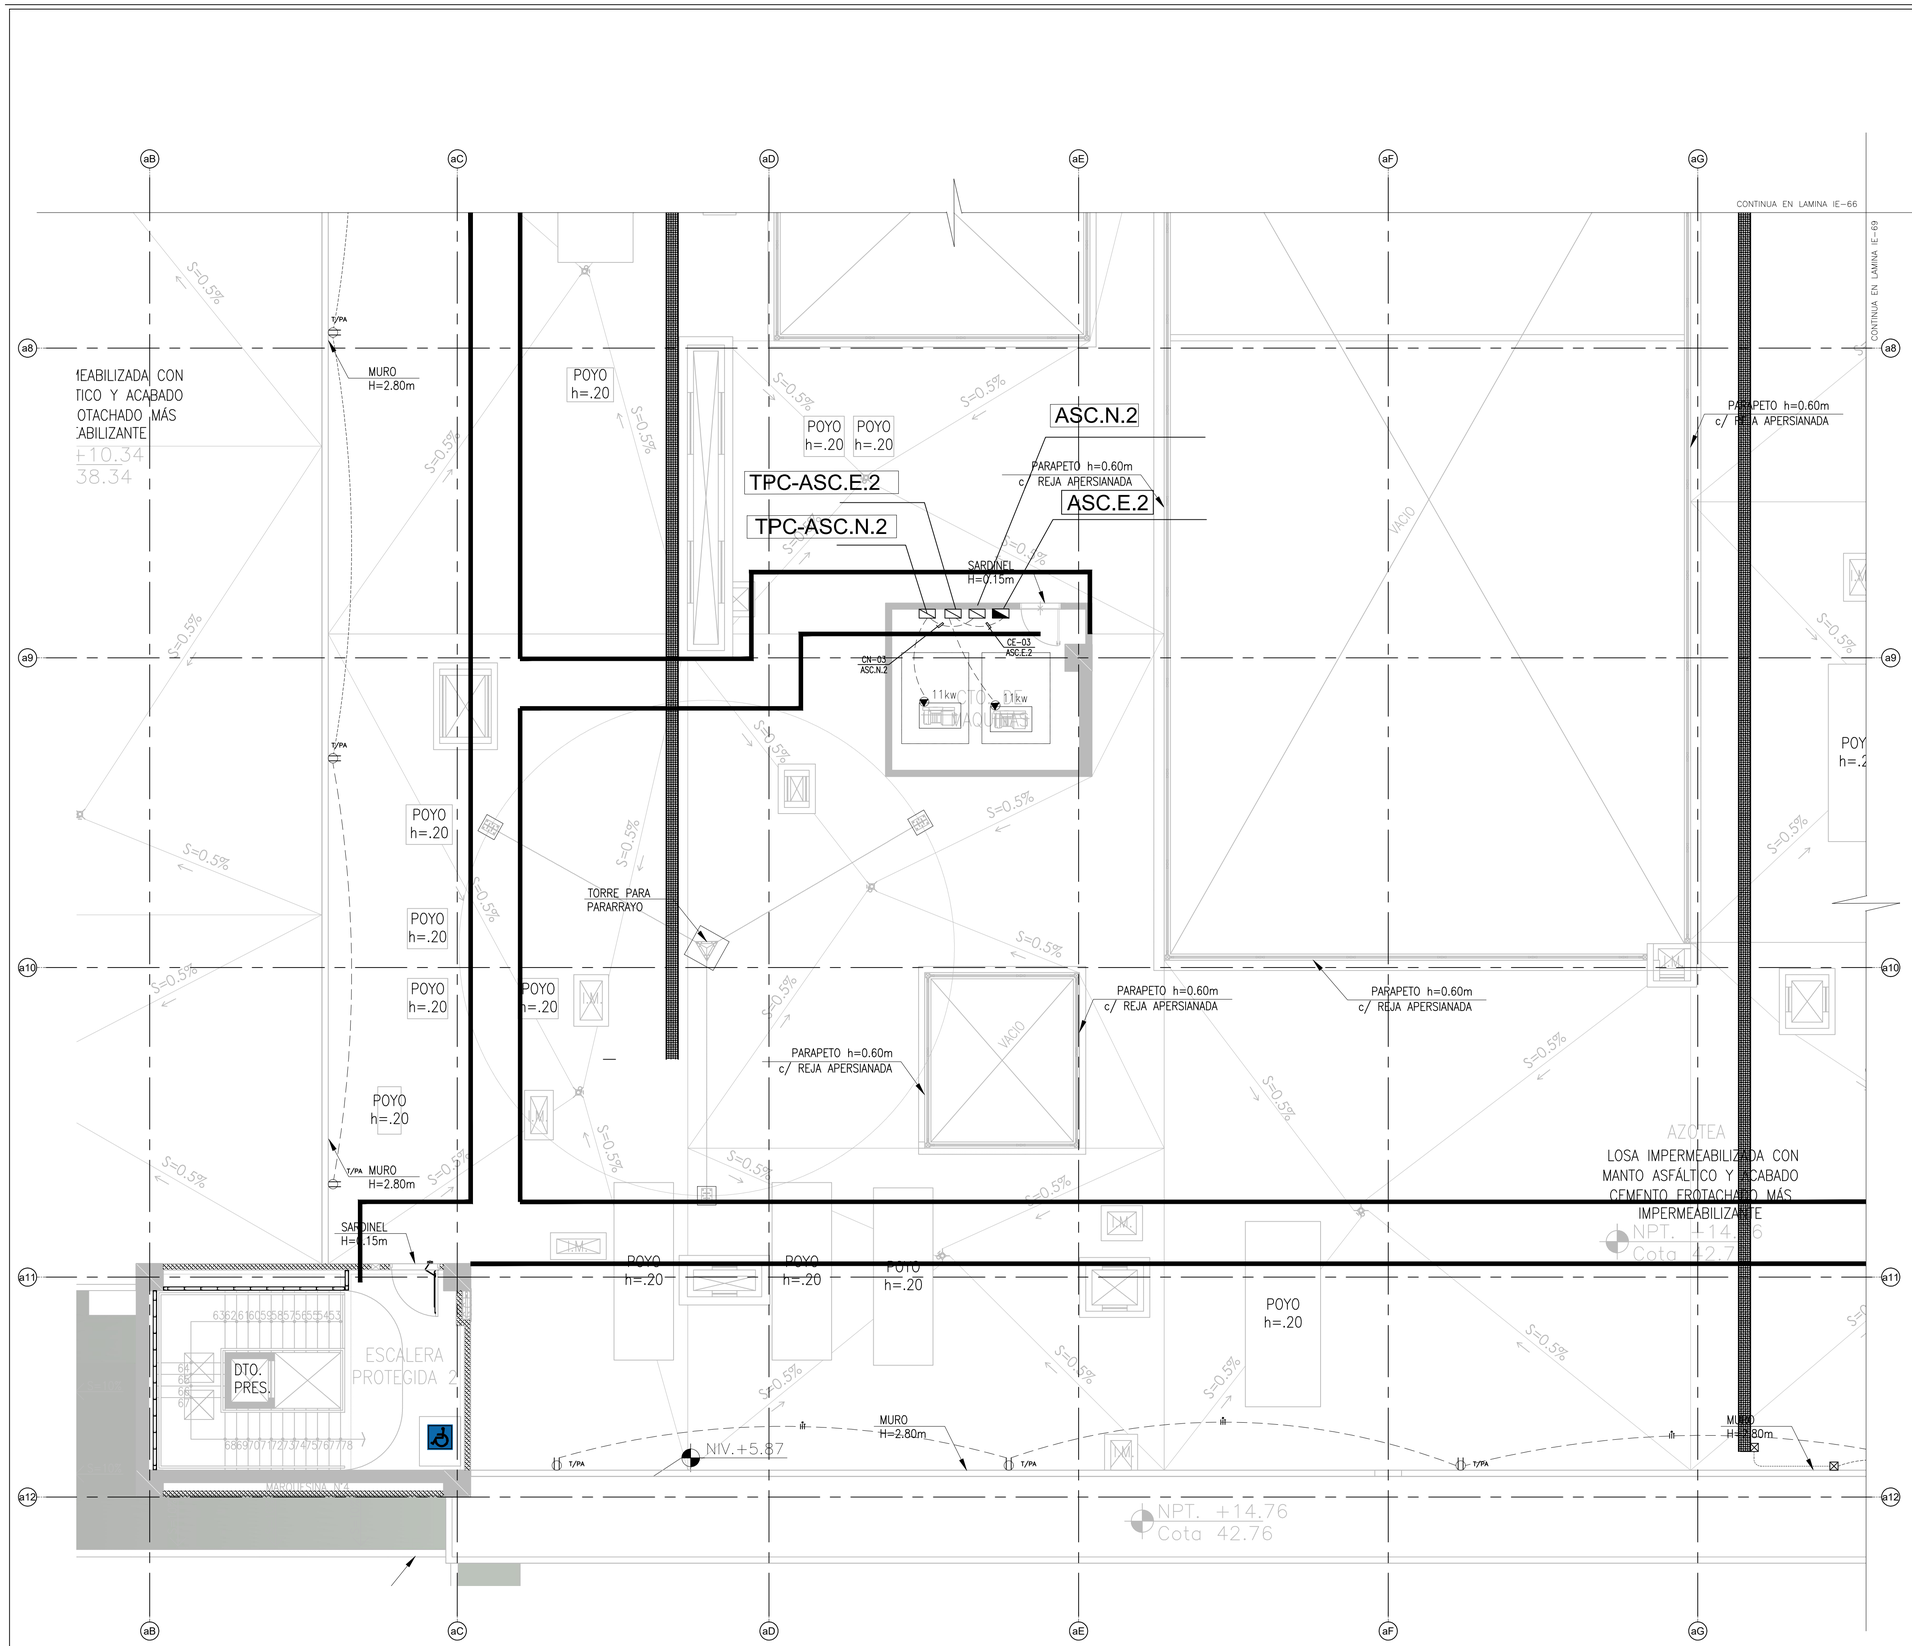

LEYENDA

SIMB.	DESCRIPCION	CAJAS(mm)	ALTURA(mm)
	TOMACORRIENTE DOBLE EN MURO (USO GENERAL): UN DADO TIPO SCHUKO 16A 250V Y UN DADO TIPO TRES EN LINEA 10A 250V.	RECTANGULAR 100x55x50	EMPOTRADO HSNPT: 0.40m
	TOMACORRIENTE DOBLE EN MURO (USO GENERAL): UN DADO TIPO SCHUKO 16A 250V Y UN DADO TIPO TRES EN LINEA 10A 250V.	RECTANGULAR 100x55x50	EMPOTRADO HSNPT: 1.20m
	TOMACORRIENTE DOBLE EN MUEBLE (USO GENERAL): UN DADO TIPO SCHUKO 16A 250V Y UN DADO TIPO TRES EN LINEA 10A 250V.	RECTANGULAR 100x55x50	HSNPT: EN MUEBLE
	TOMACORRIENTE DOBLE C/TAPA A PRUEBA DE AGUA (ZONAS HUMEDAS): UN DADO TIPO SCHUKO 16A 250V Y UN DADO TIPO TRES EN LINEA 10A 250V.	RECTANGULAR 106x71x52	EMPOTRADO HSNPT: 0.40m
	TOMACORRIENTE DOBLE C/TAPA A PRUEBA DE AGUA (ZONAS HUMEDAS): UN DADO TIPO SCHUKO 16A 250V Y UN DADO TIPO TRES EN LINEA 10A 250V.	RECTANGULAR 106x71x52	EMPOTRADO HSNPT: 1.20m
	TOMACORRIENTE DOBLE C/TAPA A PRUEBA DE AGUA (ZONAS HUMEDAS): UN DADO TIPO SCHUKO 16A 250V Y UN DADO TIPO TRES EN LINEA 10A 250V.	RECTANGULAR 100x55x50	EMPOTRADO EN TECHO
	TOMACORRIENTE DOBLE C/TAPA A PRUEBA DE AGUA (ZONAS HUMEDAS): UN DADO TIPO SCHUKO 16A 250V Y UN DADO TIPO TRES EN LINEA 10A 250V.	RECTANGULAR 106x71x52	EMPOTRADO EN PISO
	TOMACORRIENTE DOBLE EN MURO (USO GENERAL): UN DADO TIPO SCHUKO 16A 250V Y UN DADO TIPO TRES EN LINEA 10A 250V.	RECTANGULAR 100x55x50	EMPOTRADO HSPNT:2.20
	TOMACORRIENTE DOBLE EN MURO PARA EQUIPOS ELECTRONICOS (BROADCOS, INFORMATICOS Y DE COMUNICACIONES) CON ENERGIA ESTABILIZADA E ANIRETAMAPA : UN DADO TIPO SCHUKO 16A 250V Y UN DADO TIPO TRES EN LINEA 10A 250V, CON DADO COLOR NEGRO.	RECTANGULAR 100x55x50	EMPOTRADO HSNPT: 0.40m
	TOMACORRIENTE DOBLE EN MURO PARA EQUIPOS ELECTRONICOS (BROADCOS, INFORMATICOS Y DE COMUNICACIONES) CON ENERGIA ESTABILIZADA E ANIRETAMAPA : UN DADO TIPO SCHUKO 16A 250V Y UN DADO TIPO TRES EN LINEA 10A 250V, CON DADO COLOR NEGRO.	RECTANGULAR 100x55x50	EMPOTRADO HSNPT: 1.20m
	TOMACORRIENTE DOBLE EN MURO PARA EQUIPOS ELECTRONICOS (BROADCOS, INFORMATICOS Y DE COMUNICACIONES) CON ENERGIA ESTABILIZADA E ANIRETAMAPA : UN DADO TIPO SCHUKO 16A 250V Y UN DADO TIPO TRES EN LINEA 10A 250V, CON DADO COLOR NEGRO.	RECTANGULAR 100x55x50	HSNPT: EN MUEBLE
	TOMACORRIENTE DOBLE EN MURO PARA EQUIPOS ELECTRONICOS (BROADCOS, INFORMATICOS Y DE COMUNICACIONES) CON ENERGIA ESTABILIZADA E ANIRETAMAPA : UN DADO TIPO SCHUKO 16A 250V Y UN DADO TIPO TRES EN LINEA 10A 250V, CON DADO COLOR NEGRO.	RECTANGULAR 100x55x50	EMPOTRADO EN PISO
	TOMACORRIENTE DOBLE EN MURO PARA EQUIPOS ELECTRONICOS (BROADCOS, INFORMATICOS Y DE COMUNICACIONES) CON ENERGIA ESTABILIZADA E ANIRETAMAPA : UN DADO TIPO SCHUKO 16A 250V Y UN DADO TIPO TRES EN LINEA 10A 250V, CON DADO COLOR NEGRO.	RECTANGULAR 100x55x50	EMPOTRADO EN TECHO
	SALIDA DE FUERZA EQUIPOS ELECTROMECANICOS 1ø/3Ø, 60Hz	SEGÚN PROVEEDOR	SEGÚN PROVEEDOR
	SALIDA DE FUERZA EQUIPOS ELECTROMECANICOS EN PISO 1ø/3Ø, 60Hz	SEGÚN PROVEEDOR	EMPOTRADO EN PISO
	SALIDA DE FUERZA EQUIPOS MÉDICOS 1ø/3Ø 60Hz. TERMINA EN TOMACORRIENTE BIPOLAR CON LINEA A TIERRA.	SEGÚN PROVEEDOR	SEGÚN PROVEEDOR
	SALIDA DE FUERZA CON INTERRUPTOR TERMOMAGNETICO.	SEGÚN PROVEEDOR	SEGÚN PROVEEDOR
	INTERRUPTOR TERMOMAGNETICO PARA PARA UPS EN SALAS DE COMUNICACIONES– GABINETES	SEGÚN PROVEEDOR	EMPOTRADO HSNPT: 1.40m
	CAJA DE PASE PARA CONEXION ESTABILIZADA DE CONTROL DE ACCESO	RECTANGULAR 100x55x50	EMPOTRADO EN TECHO
D-223	D-223: TOMA MURAL CON 4 TOMACORRIENTES DOBLES CON LINEA A TIERRA DE 220V,16A,60Hz.	CUADRADA 100x100x50	EMPOTRADO HSNPT: 1.55m
D-224	D-224: TOMA MURAL CON 3 TOMACORRIENTES DOBLES CON LINEA A TIERRA DE 220V,16A,60Hz.(2 ESTABILIZADOS Y 1 NORMAL)	CUADRADA 100x100x50	EMPOTRADO HSNPT: 1.55m
D-225	D-225: TOMA MURAL CON 2 TOMACORRIENTES DOBLES CON LINEA A TIERRA DE 220V,16A,60Hz.(1 ESTABILIZADO Y 1 NORMAL)	CUADRADA 100x100x50	EMPOTRADO HSNPT: 1.55m
D-226	D-226: TOMA MURAL CON 2 TOMACORRIENTES DOBLES CON LINEA A TIERRA DE 220V,16A,60Hz.(2 ESTABILIZADOS Y 1 NORMAL)	CUADRADA 100x100x50	EMPOTRADO HSNPT: 1.55m
D-226a	D-226a: TOMA MURAL CON 2 TOMACORRIENTES DOBLES CON LINEA A TIERRA DE 220V,16A,60Hz.(2 ESTABILIZADOS Y 1 NORMAL)	CUADRADA 100x100x50	EMPOTRADO HSNPT: 1.55m
D-228	D-228: TOMA MURAL CON 3 TOMACORRIENTES DOBLES CON LINEA A TIERRA DE 220V,16A,60Hz.(2 ESTABILIZADOS Y 1 NORMAL)	CUADRADA 100x100x50	EMPOTRADO HSNPT: 1.55m
D-228a	D-228a: TOMA MURAL CON 2 TOMACORRIENTES DOBLES CON LINEA A TIERRA DE 220V,16A,60Hz.(2 ESTABILIZADOS Y 1 NORMAL)	CUADRADA 100x100x50	EMPOTRADO HSNPT: 1.55m
	CIRCUITO DE TOMACORRIENTES NORMALES EN TUBERÍA EMPOTRADA EN PISO O PARED PVC–P 20mmø Ó SEGÚN PLANOS. (F+N+T)	-	-
	CIRCUITO DE TOMACORRIENTES NORMALES EN TUBERÍA ADOSADA EN LOSA O PARED EMT 20mmø Ó SEGÚN PLANOS. (F+N+T)	-	-
	CIRCUITO DE TOMACORRIENTES ESTABILIZADOS EN TUBERÍA EMPOTRADA EN PISO O PARED PVC–P 20mmø Ó SEGÚN PLANOS. (F+N+T)	-	-
	CIRCUITO DE TOMACORRIENTES ESTABILIZADOS EN TUBERÍA ADOSADA EN LOSA O PARED EMT 20mmø Ó SEGÚN PLANOS. (F+N+T)	-	-
	CIRCUITO DE TOMACORRIENTES NORMALES EN TUBERÍA EMPOTRADA EN PISO O PARED PVC–P 20mmø Ó SEGÚN PLANOS.(3F+T)	-	-
	CIRCUITO DE TOMACORRIENTES NORMALES EN TUBERÍA ADOSADA EN LOSA O PARED EMT 20mmø Ó SEGÚN PLANOS. (3F+T)	-	-
	CIRCUITO DE TOMACORRIENTES ESTABILIZADOS EN TUBERÍA EMPOTRADA EN PISO O PARED PVC–P 20mmø Ó SEGÚN PLANOS.(3F+T)	-	-
	CIRCUITO DE TOMACORRIENTES ESTABILIZADOS EN TUBERÍA ADOSADA EN LOSA O PARED EMT 20mmø Ó SEGÚN PLANOS. (3F+T)	-	-
TI	TOMACORRIENTE BIPOLAR TIPO INDUSTRIAL DOBLE EN PISO, CON CAJA RECTANGULAR EMPOTRADO EN PISO. SALIDA TIPO SCHUKO 3JA, 220V, CON PUESTA A TIERRA, INSTALADO EN RACK DE DATA EN CUARTO DE COMUNICACIONES, SALVO INDICACIÓN CONTRARIA, SEGÚN FIGURA REFERENCIAR.	RECTANGULAR 100x55x50	EMPOTRADO EN PISO
	TOMACORRIENTE DOBLE EN MURO (EQUIPAMIENTO MEDICO): DOS DADOS TIPO SCHUKO 16A 250V.	RECTANGULAR 130x71x52	EMPOTRADO HSNPT: 0.30m
	TOMACORRIENTE DOBLE EN MURO (EQUIPAMIENTO MEDICO): DOS DADOS TIPO SCHUKO 16A 250V.	RECTANGULAR 130x71x52	EMPOTRADO HSNPT: 1.20m
	CIRCUITO DE TOMACORRIENTE (SISTEMA NORMAL) EN TUBERIA PVC–P 20mmø. EMPOTRADA EN TECHO O PAREDD.		
	CIRCUITO DE TOMACORRIENTE (SISTEMA ESTABILIZADO) EN TUBERIA PVC–P 20mmø. EMPOTRADA EN TECHO O PAREDD.		
	TOMACORRIENTE SIMPLE EN MURO (USO GENERAL): UN DADO TIPO SCHUKO 16A 250V.	RECTANGULAR 100x55x50	EMPOTRADO 0.40m /1.20m
	TOMACORRIENTE SIMPLE EN MURO PARA EQUIPOS ELECTRONICOS (BROADCOS, INFORMATICOS Y DE COMUNICACIONES) CON ENERGIA ESTABILIZADA E ANIRETAMAPA : UN DADO TIPO SCHUKO 16A 250V , CON DADO COLOR NEGRO.	RECTANGULAR 100x55x50	EMPOTRADO 0.40m /1.20m

LEYENDA

CODIGO	DESCRIPCION
UPS–S1–01	UPS Rackable 1KVA/220V/1Ø Autonomia 3 Minutos
UPS–01–01	UPS DE 50KVA/380V/3Ø CON TRANSFORMADOR DE AISLAMIENTO, BANCO DE BATERIAS CON AUTONOMIA 15 Minutos
UPS–01–02	UPS DE 15KVA/380V/3Ø CON TRANSFORMADOR DE AISLAMIENTO, BANCO DE BATERIAS CON AUTONOMIA 15 Minutos
UPS–01–03	UPS DE 40KVA/380V/3Ø CON TRANSFORMADOR DE AISLAMIENTO, BANCO DE BATERIAS CON AUTONOMIA 15 Minutos
UPS–01–04	UPS DE 8KVA/220V/1Ø AUTONOMIA 60 Minutos
UPS–01–05	UPS RACKEABLE DE 5KVA/220V/1Ø AUTONOMIA DE 5 MIN.
UPS–01–06	UPS RACKEABLE DE 5KVA/220V/1Ø AUTONOMIA DE 5 MIN.
UPS–01–07	UPS RACKEABLE DE 5KVA/220V/1Ø AUTONOMIA DE 5 MIN.
UPS–01–08	UPS RACKEABLE DE 5KVA/220V/1Ø AUTONOMIA DE 5 MIN.
UPS–01–09	UPS Rackable 1KVA/220V/1Ø Autonomia 3 Minutos
UPS–01–10	UPS Rackable 1KVA/220V/1Ø Autonomia 3 Minutos
UPS–01–11	UPS Rackable 1KVA/220V/1Ø Autonomia 3 Minutos
UPS–01–12	UPS Rackable 1KVA/220V/1Ø Autonomia 3 Minutos
UPS–01–13	UPS Rackable 1KVA/220V/1Ø Autonomia 3 Minutos
UPS–01–14	UPS Rackable 1KVA/220V/1Ø Autonomia 3 Minutos
UPS–01–15	UPS Rackable 1KVA/220V/1Ø Autonomia 3 Minutos
UPS–01–16	UPS Rackable 1KVA/220V/1Ø Autonomia 3 Minutos
UPS–01–17	UPS Rackable 1KVA/220V/1Ø Autonomia 3 Minutos
UPS–01–18	UPS Rackable 1KVA/220V/1Ø Autonomia 3 Minutos
UPS–01–19	UPS Rackable 1KVA/220V/1Ø Autonomia 3 Minutos
UPS–01–20	UPS Rackable 1KVA/220V/1Ø Autonomia 3 Minutos
UPS–01–21	UPS Rackable 1KVA/220V/1Ø Autonomia 3 Minutos
UPS–01–22	UPS Rackable 1KVA/220V/1Ø Autonomia 3 Minutos

LEYENDA

CODIGO	DESCRIPCION
UPS–02–01	UPS DE 40KVA/380V/3Ø CON TRANSFORMADOR DE AISLAMIENTO, BANCO DE BATERIAS CON AUTONOMIA 15 Minutos
UPS–02–02	UPS DE 25KVA/380V/3Ø CON TRANSFORMADOR DE AISLAMIENTO, BANCO DE BATERIAS CON AUTONOMIA 15 Minutos
UPS–02–03	UPS DE 45KVA/380V/3Ø CON TRANSFORMADOR DE AISLAMIENTO, BANCO DE BATERIAS CON AUTONOMIA 30 Minutos
UPS–02–04	UPS RACKEABLE DE 5KVA/220V/1Ø AUTONOMIA DE 5 MIN.
UPS–02–05	UPS RACKEABLE DE 5KVA/220V/1Ø AUTONOMIA DE 5 MIN.
UPS–02–06	UPS RACKEABLE DE 5KVA/220V/1Ø AUTONOMIA DE 5 MIN.
UPS–02–07	UPS DE 25KVA/380V/3Ø CON TRANSFORMADOR DE AISLAMIENTO, BANCO DE BATERIAS CON AUTONOMIA 30 Minutos
UPS–02–08	UPS DE 8KVA/220V/1Ø AUTONOMIA 60 Minutos
UPS–02–09	UPS DE 8KVA/220V/1Ø AUTONOMIA 60 Minutos
UPS–02–10	UPS DE 8KVA/220V/1Ø AUTONOMIA 60 Minutos
UPS–02–11	UPS DE 8KVA/220V/1Ø AUTONOMIA 60 Minutos
UPS–02–12	UPS DE 8KVA/220V/1Ø AUTONOMIA 60 Minutos
UPS–03–01	UPS DE 40KVA/380V/3Ø CON TRANSFORMADOR DE AISLAMIENTO, BANCO DE BATERIAS CON AUTONOMIA 15 Minutos
UPS–03–02	UPS DE 35KVA/380V/3Ø CON TRANSFORMADOR DE AISLAMIENTO, BANCO DE BATERIAS CON AUTONOMIA 15 Minutos
UPS–03–03	UPS RACKEABLE DE 5KVA/220V/1Ø AUTONOMIA DE 5 MIN.
UPS–03–04	UPS RACKEABLE DE 5KVA/220V/1Ø AUTONOMIA DE 5 MIN.
UPS–03–05	UPS RACKEABLE DE 5KVA/220V/1Ø AUTONOMIA DE 5 MIN.
UPS–AZ–01	UPS Rackable 1KVA/220V/1Ø Autonomia 3 Minutos

GOBIERNO REGIONAL DE TUMBES

PERÚ Ministerio de Salud

OBSERVACIONES:

FIRMA JEFE DE PROYECTO:

FIRMA DE PROYECTISTA:

FIRMA DE SUPERVISOR:

PLANO CLAVE:

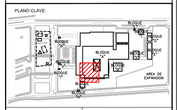

BLOQUE / NIVEL	U.F.U.A. / U.F.A.
BLOQUE A/ 1ER PISO	• CONSULTA GENERAL • CONSULTA DE ALTA • TERAPIA FISICA • CONSULTA DE ALTA AMBIENTE • EMERGENCIA • HOSPITALIZACION • CENTRAL TERMOLUMINICA • CENTRAL ESTERILIZACION • CENTRAL MEDICAMENTOS • CENTRAL DE ALIMENTACION • CENTRAL DE ENFERMERIA • ESPERA DE ENFERMERIA • ESPERA DE CAMILLAS • ESPERA DE CAMILLAS MULTIPLES
BLOQUE A/ 2DO PISO	• CONSULTA EXTERNA • CONSULTA ALTA • CONSULTA ALTA AMBIENTE • CENTRO QUIRÚRGICO • CENTRAL ESTERILIZACION • CENTRAL DE ESTERILIZACION • CENTRAL DE ENFERMERIA Y BANCO DE SANGRE • ESPERA DE CAMILLAS MULTIPLES
BLOQUE A/ 3ER PISO	• CONSULTA EXTERNA • DESCANSO DE PERSONAL
BLOQUES B	• LAVANDERIA
BLOQUES C	• PERSONAL/ALP
BLOQUES D	• VALLE AMBIENTAL
BLOQUES E	• TALLERES
BLOQUES F	• ALMACENES
BLOQUES G	• MODULO OPERACIONES TMC
BLOQUES H	• GUARDIANIA
BLOQUES I	• CTO. RANCHO BOMBAS DE TELEFONIA
BLOQUES J	• GUARDIANIA
BLOQUES K	• MAESTRANZA
BLOQUES L	• GUARDIANIA

PROYECTO:

ELABORACION DEL EXPEDIENTE TECNICO, EQUIPAMIENTO Y CONTINGENCIA DEL PROYECTO "RECONSTRUCCION DEL HOSPITAL SAUL GARRIDO ROSILLO II-1, DISTRITO DE TUMBES, PROVINCIA DE TUMBES, DEPARTAMENTO DE TUMBES"

UBICACIÓN:

Distrito:	Provincia:	Departamento:
TUMBES	TUMBES	TUMBES

ESPECIALIDAD:

INSTALACIONES ELECTRICAS

PLANO:

BLOQUE A
PLANTA AZOTEA (SECTOR 3)
DISTRIBUCION DE TOMACORRIENTES
Y SALIDAS DE FUERZA

ELABORADO POR:

CONSORCIO CONSULTOR
SAUL GARRIDO
RUC 20607759538

PROFESIONAL RESPONSABLE:

ING. JAIME TRUJILLO VIDAL CIP. 33024

CAD:	ARCHIVO:
CAD	ARCHIVO

FECHA:	ESCALA:
ABRIL 2022	1:50

LAMINA:

IE-68